


# 令和2年度 生産管理用道路開設工事（Ⅷ期）位置図

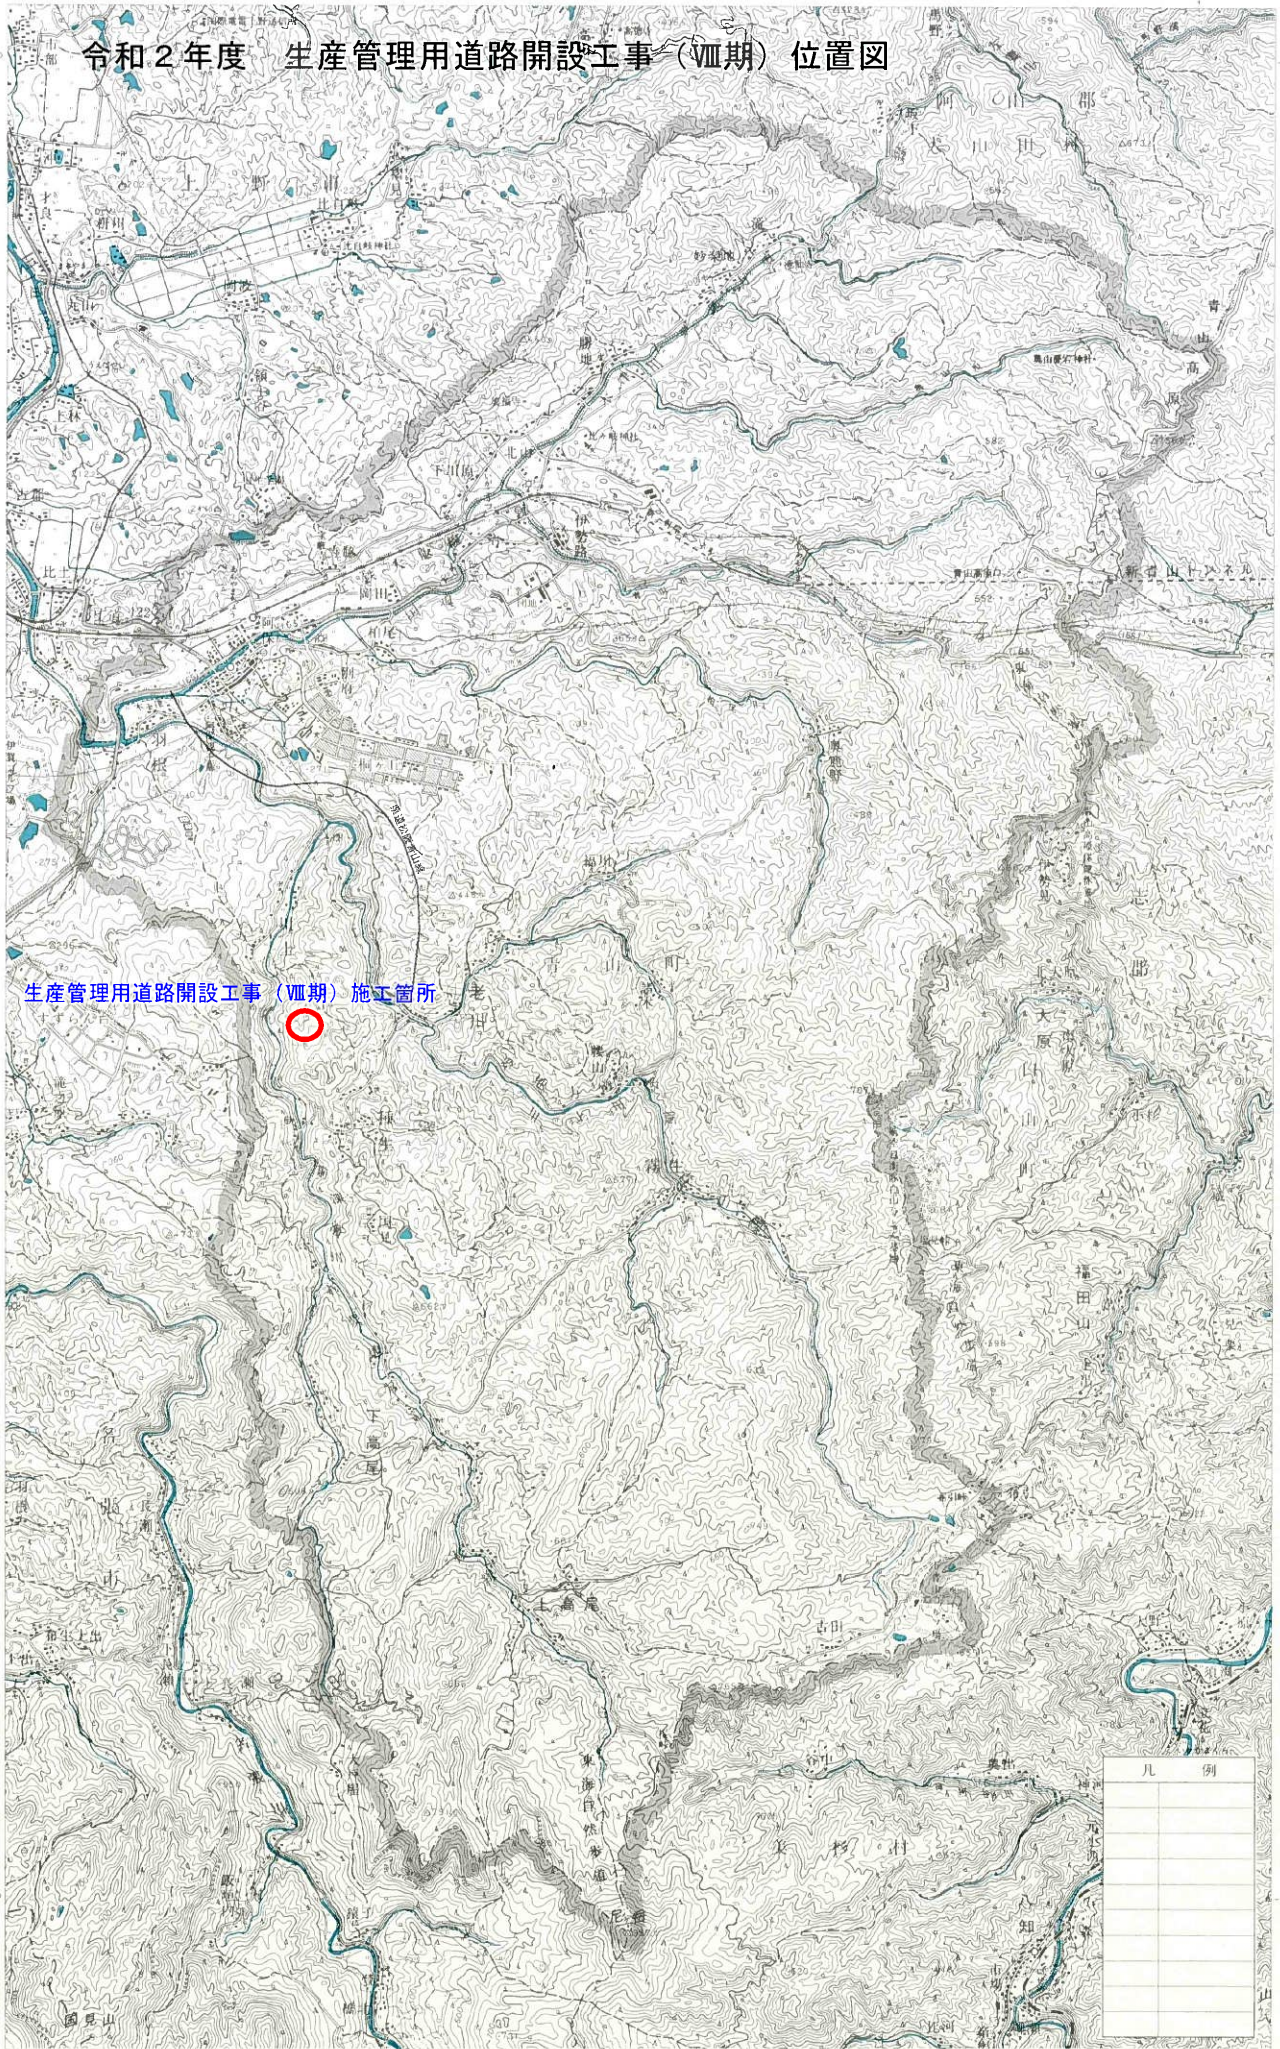

生産管理用道路開設工事（Ⅷ期）施工箇所

凡例	