

■外部仕上表（伊賀市南庁舎）

| 部位 | 仕上 | | | |
|----|--------------|--|----|----------------------------------|
| 屋根 | ●アスファルト防水 撤去 | | | |
| 外壁 | 壁 | コンクリート打放し 補修 コンクリート荒ハツリ モルタル塗 VE 撤去 モルタル刷毛引き リシン吹付 撤去 | 樋 | SGP管 OP塗 撤去 |
| | | | 建具 | スチールサッシ SD調合ペイント 撤去 アルミサッシ 撤去 |

● アスベスト含有建材を示す。

■外部仕上表（喫煙所①② 撤去）

| 部位 | 仕上 | | | |
|----|-----------|--------------|----|-----------|
| 屋根 | 金属平板葺き 撤去 | | | |
| 外壁 | 壁 | 防火サイディング張 撤去 | 建具 | アルミサッシ 撤去 |

■内部仕上表（伊賀市南庁舎）

| 各階 共通 | 室名 | 仕上 | | |
|----------|--------------------------------------|---------------------------|---|-----------------------------------|
| | | 床 | 壁 | 天井 |
| 各階 共通 | 階段A | 長尺塩ビシート 撤去 | コンクリート打放し 補修 | パーティクルボード EP 撤去 |
| | 階段B | モザイクタイル 撤去 | コンクリート打放し 補修 | ●ヒル石プラスター掻き落し 撤去 |
| | 階段C | 長尺塩ビシート 撤去、モザイクタイル 撤去 | コンクリート打放し 補修 | パーティクルボード EP 撤去 |
| | 階段D | 長尺塩ビシート 撤去 | コンクリート打放し 補修 | ●ヒル石プラスター掻き落し 撤去 |
| 1階 | 風除室 | モザイクタイル 撤去 | コンクリート荒ハツリ | アルミスパンドレル 撤去 |
| | 玄関ホール | モザイクタイル 撤去 | コンクリート打放し 補修 | ●ヒル石プラスター掻き落し 撤去、 化粧石こうボード 撤去 |
| | 待合ロビー・各課 | モザイクタイル 撤去 | コンクリート打放し 補修 | ●ヒル石プラスター掻き落し 撤去、 ●ケイカル板 撤去 |
| | 面接室1.2・守衛室 | ●Pタイル 撤去 | モルタル金コテ EP 撤去 | ●ヒル石プラスター掻き落し 撤去、 ●ケイカル板 撤去 |
| | 第1会議室 | 長尺塩ビシート 撤去 | ラフトーン吹付 撤去 | モルタル金コテ EP |
| | 書庫A | モザイクタイル 撤去 | モルタル金コテ | モルタル金コテ |
| | 廊下1 | モザイクタイル 撤去 | コンクリート打放し 補修 | ●ケイカル板 撤去 |
| | 廊下2 | モザイクタイル 撤去 | モルタル金コテ EP 撤去 | ●ヒル石プラスター掻き落し 撤去 |
| | 廊下3・湯沸室1 | モザイクタイル 撤去 | モルタル金コテ EP 撤去 | ●ケイカル板 撤去 |
| | 湯沸室2 | 長尺塩ビシート 撤去 | ●ケイカル板 EP 撤去 | ●ヒル石プラスター掻き落し 撤去 |
| | 男子・女子・多目的便所 | モザイクタイル 撤去 | モザイクタイル 撤去 | 化粧石こうボード 撤去、●ケイカル板 撤去 |
| | 階段下書庫 | コンクリート金コテ | モルタル金コテ EP | モルタル掻き落し |
| | 西玄関 | モザイクタイル 撤去 | コンクリート荒ハツリ | ●ケイカル板 撤去 |
| | 書庫・税務書庫 | コンクリート金コテ | コンクリート打放し 補修 | モルタル金コテ EP 撤去 |
| | 宿直室1・小使室・控室 組合事務局・売店 休養室・組合書記局 | 長尺塩ビシート 撤去 タイルカーペット 撤去 | モルタル金コテ EP | ●ヒル石プラスター掻き落し 撤去 |
| | 浴室 | モザイクタイル 撤去 | 100角タイル 撤去 | バスリブ 撤去 |
| | 脱衣室 | 長尺塩ビシート 撤去 | モルタル金コテ EP 撤去 | ●ケイカル板 EP 撤去 |
| | 永年書庫 | ●Pタイル 撤去 | モルタル吹付 撤去 | ●ヒル石プラスター掻き落し 撤去 |
| | 男子休憩室 | 長尺塩ビシート、タタミ敷 撤去 | モルタル金コテ EP 撤去 | ●ヒル石プラスター掻き落し 撤去 |
| | 男子・女子更衣室 | ●Pタイル 撤去 | モルタル金コテ EP 撤去 | ●ヒル石プラスター掻き落し 撤去 |
| | 機械室1・電気室1 | コンクリート金コテ | コンクリート打放し | 木毛セメント板 EP 撤去 |
| | 東玄関・出納室 | コンクリート金コテ | モルタル金コテ EP 撤去 | モルタル金コテ EP 撤去 |
| | 市民生活課 | 長尺塩ビシート 撤去 | ビニルクロス EP 撤去、 100角タイル 撤去、モルタル金コテ EP 撤去 | ●ヒル石プラスター掻き落し 撤去 モルタル金コテ EP 撤去 |
| | ドライエリア | コンクリート金コテ | コンクリート荒ハツリ | |
| | 女子休憩室 | 複合フローリング 撤去 | ラワン合板 撤去 | 石こうボード 撤去 |
| | 更衣室・第6会議室 | 塗床 撤去 | ラワン合板 撤去 | ●ケイカル板 EP 撤去 |


■内部仕上表（伊賀市南庁舎）

| 階 | 室名 | 仕上 | | |
|-------|-------------------------------|---------------------------|------------------------------|----------------------------------|
| | | 床 | 壁 | 天井 |
| 1階 | 第2会議室 | 長尺塩ビシート 撤去 | ラワン合板 撤去 | ビニルクロス 撤去 |
| | 測量器具収納庫・ゴミ置場 電気・ガス室・PCB保管庫 | コンクリート金コテ | コンクリート打放し コンクリートブロック積 | コンクリート打放し |
| | 倉庫1.2 | コンクリート金コテ | ラワン合板 撤去 | ●ケイカル板 EP 撤去 |
| 2階 | 倉庫3・印刷室 | ●Pタイル 撤去 | モルタル金コテ EP 撤去 | ●ヒル石プラスター掻き落し 撤去 |
| | 廊下4 | 長尺塩ビシート 撤去 | コンクリート打放し 補修 | ●ヒル石プラスター掻き落し 撤去 |
| | 書庫A | コンクリート金コテ | モルタル金コテ | モルタル金コテ |
| | 男子・女子便所 | モザイクタイル 撤去 | モザイクタイル 撤去 | 化粧石こうボード 撤去 |
| | 各課・湯沸室3 | モザイクタイル 撤去 | モルタル金コテ EP 撤去 ラワン合板 EP 撤去 | ●ヒル石プラスター掻き落し 撤去 ●ケイカル板 EP 撤去 |
| | 廊下5 | モザイクタイル 撤去 | モルタル金コテ EP 撤去 ラワン合板 EP 撤去 | モルタル金コテ EP 撤去 |
| | 相談室 | モザイクタイル 撤去 | ●ケイカル板 EP 撤去 | ●ヒル石プラスター掻き落し 撤去 |
| | 便所 | モザイクタイル 撤去 | モザイクタイル 撤去 | ●ケイカル板 EP 撤去 |
| | 多目的便所 | モザイクタイル 撤去 | 100角タイル 撤去、モルタル金コテ | 化粧石こうボード 撤去 |
| | 倉庫4 | コンクリート金コテ | コンクリート打放し、ラワン合板 撤去 | ●ヒル石プラスター掻き落し 撤去 |
| | 通路・面接室3.4 | 長尺塩ビシート 撤去 | ラワン合板 EP 撤去 | ●ヒル石プラスター掻き落し 撤去 |
| 3階 | 議長・副議長室 総務課・議会事務局 | ●Pタイル 撤去 | タモ桤貼ベニヤ 撤去 | ●ヒル石プラスター掻き落し 撤去 |
| | 行財政改革推進課・管財課 第3会議室・機械室2 | タイルカーペット 撤去 長尺塩ビシート 撤去 | タモ桤貼ベニヤ 撤去 | 化粧石こうボード 撤去 |
| | ホール・廊下6・倉庫5 | 長尺塩ビシート 撤去 | 桤桤貼ベニヤ 撤去、アルミサッシ 撤去 | 石こうボード ゾラコート吹付 撤去 |
| | 記者室・総合危機管理室 総合政策課 | ●Pタイル 撤去 | 桤桤貼ベニヤ 撤去、アルミサッシ 撤去 | 石こうボード ゾラコート吹付 撤去 |
| | 倉庫6.7 | 長尺塩ビシート 撤去 | ラワン合板 撤去 | 化粧石こうボード 撤去 |
| | 市長室・副市長室・応接室 | カーペット 撤去 | タモ桤貼ベニヤ 撤去 | ●ケイカル板 EP 撤去 |
| | 秘書室 | タイルカーペット 撤去 長尺塩ビシート 撤去 | タモ桤貼ベニヤ 撤去 | ●ケイカル板 EP 撤去 |
| | 議員控室・助役室・更衣室 第1.2委員会室 | タイルカーペット 撤去 | タモ桤貼ベニヤ 撤去 | 石こうボード+ビニルクロス 撤去 化粧石こうボード 撤去 |
| | 放送室・電話機械室 | ●Pタイル 撤去 モザイクタイル 撤去 | 有孔ベニヤ 撤去 | 石こうボード ゾラコート吹付 撤去 |
| | 議会図書室 | タイルカーペット 撤去 | 布クロス 撤去 | 石こうボード ゾラコート吹付 撤去 |
| | 湯沸室4.6 | モザイクタイル 撤去 | モルタル金コテ | 石こうボード ゾラコート吹付 撤去 |
| | 湯沸室5 | 長尺塩ビシート 撤去 | ●ケイカル板 EP 撤去 | コンクリート金コテ |
| | 機械室3 | コンクリート金コテ | モルタル金コテ | 石こうボード ゾラコート吹付 |
| | 男子・女子便所 | モザイクタイル 撤去 | モザイクタイル 撤去 | ●ケイカル板 EP 撤去 |
| | 電算帳票庫 | ●Pタイル 撤去 | ●ケイカル板 EP 撤去 | 石こうボード ゾラコート吹付 撤去 |
| | 議場ロビー | 長尺塩ビシート 撤去 | コンクリート荒ハツリ | 石こうボード ビニルクロス貼 撤去 |
| | 議場 | カーペット 撤去 | コンクリート荒ハツリ | ●ケイカル板 EP 撤去 |
| 便所 | モザイクタイル 撤去 | モザイクタイル 撤去 | ●ケイカル板 EP 撤去 | |
| 倉庫8 | コンクリート金コテ | モルタル金コテ EP | 石こうボード EP 撤去 | |
| 録音室 | ●Pタイル 撤去 | 有孔ボード 撤去 | ●ケイカル板 EP 撤去 | |
| 女子用便所 | モザイクタイル 撤去 | モザイクタイル 撤去 | ●ケイカル板 EP 撤去 | |
| 喫煙室 | 長尺塩ビシート 撤去 | 石こうボード EP 撤去 | 石こうボード ゾラコート吹付 撤去 | |


● アスベスト含有建材を示す。

■内部仕上表（喫煙所①② 撤去）


| 室名 | 仕上 | | |
|-------|--------------|-----------|-----------|
| | 床 | 壁 | 天井 |
| 喫煙所①② | コンクリート金コテ 撤去 | 石こうボード 撤去 | 石こうボード 撤去 |

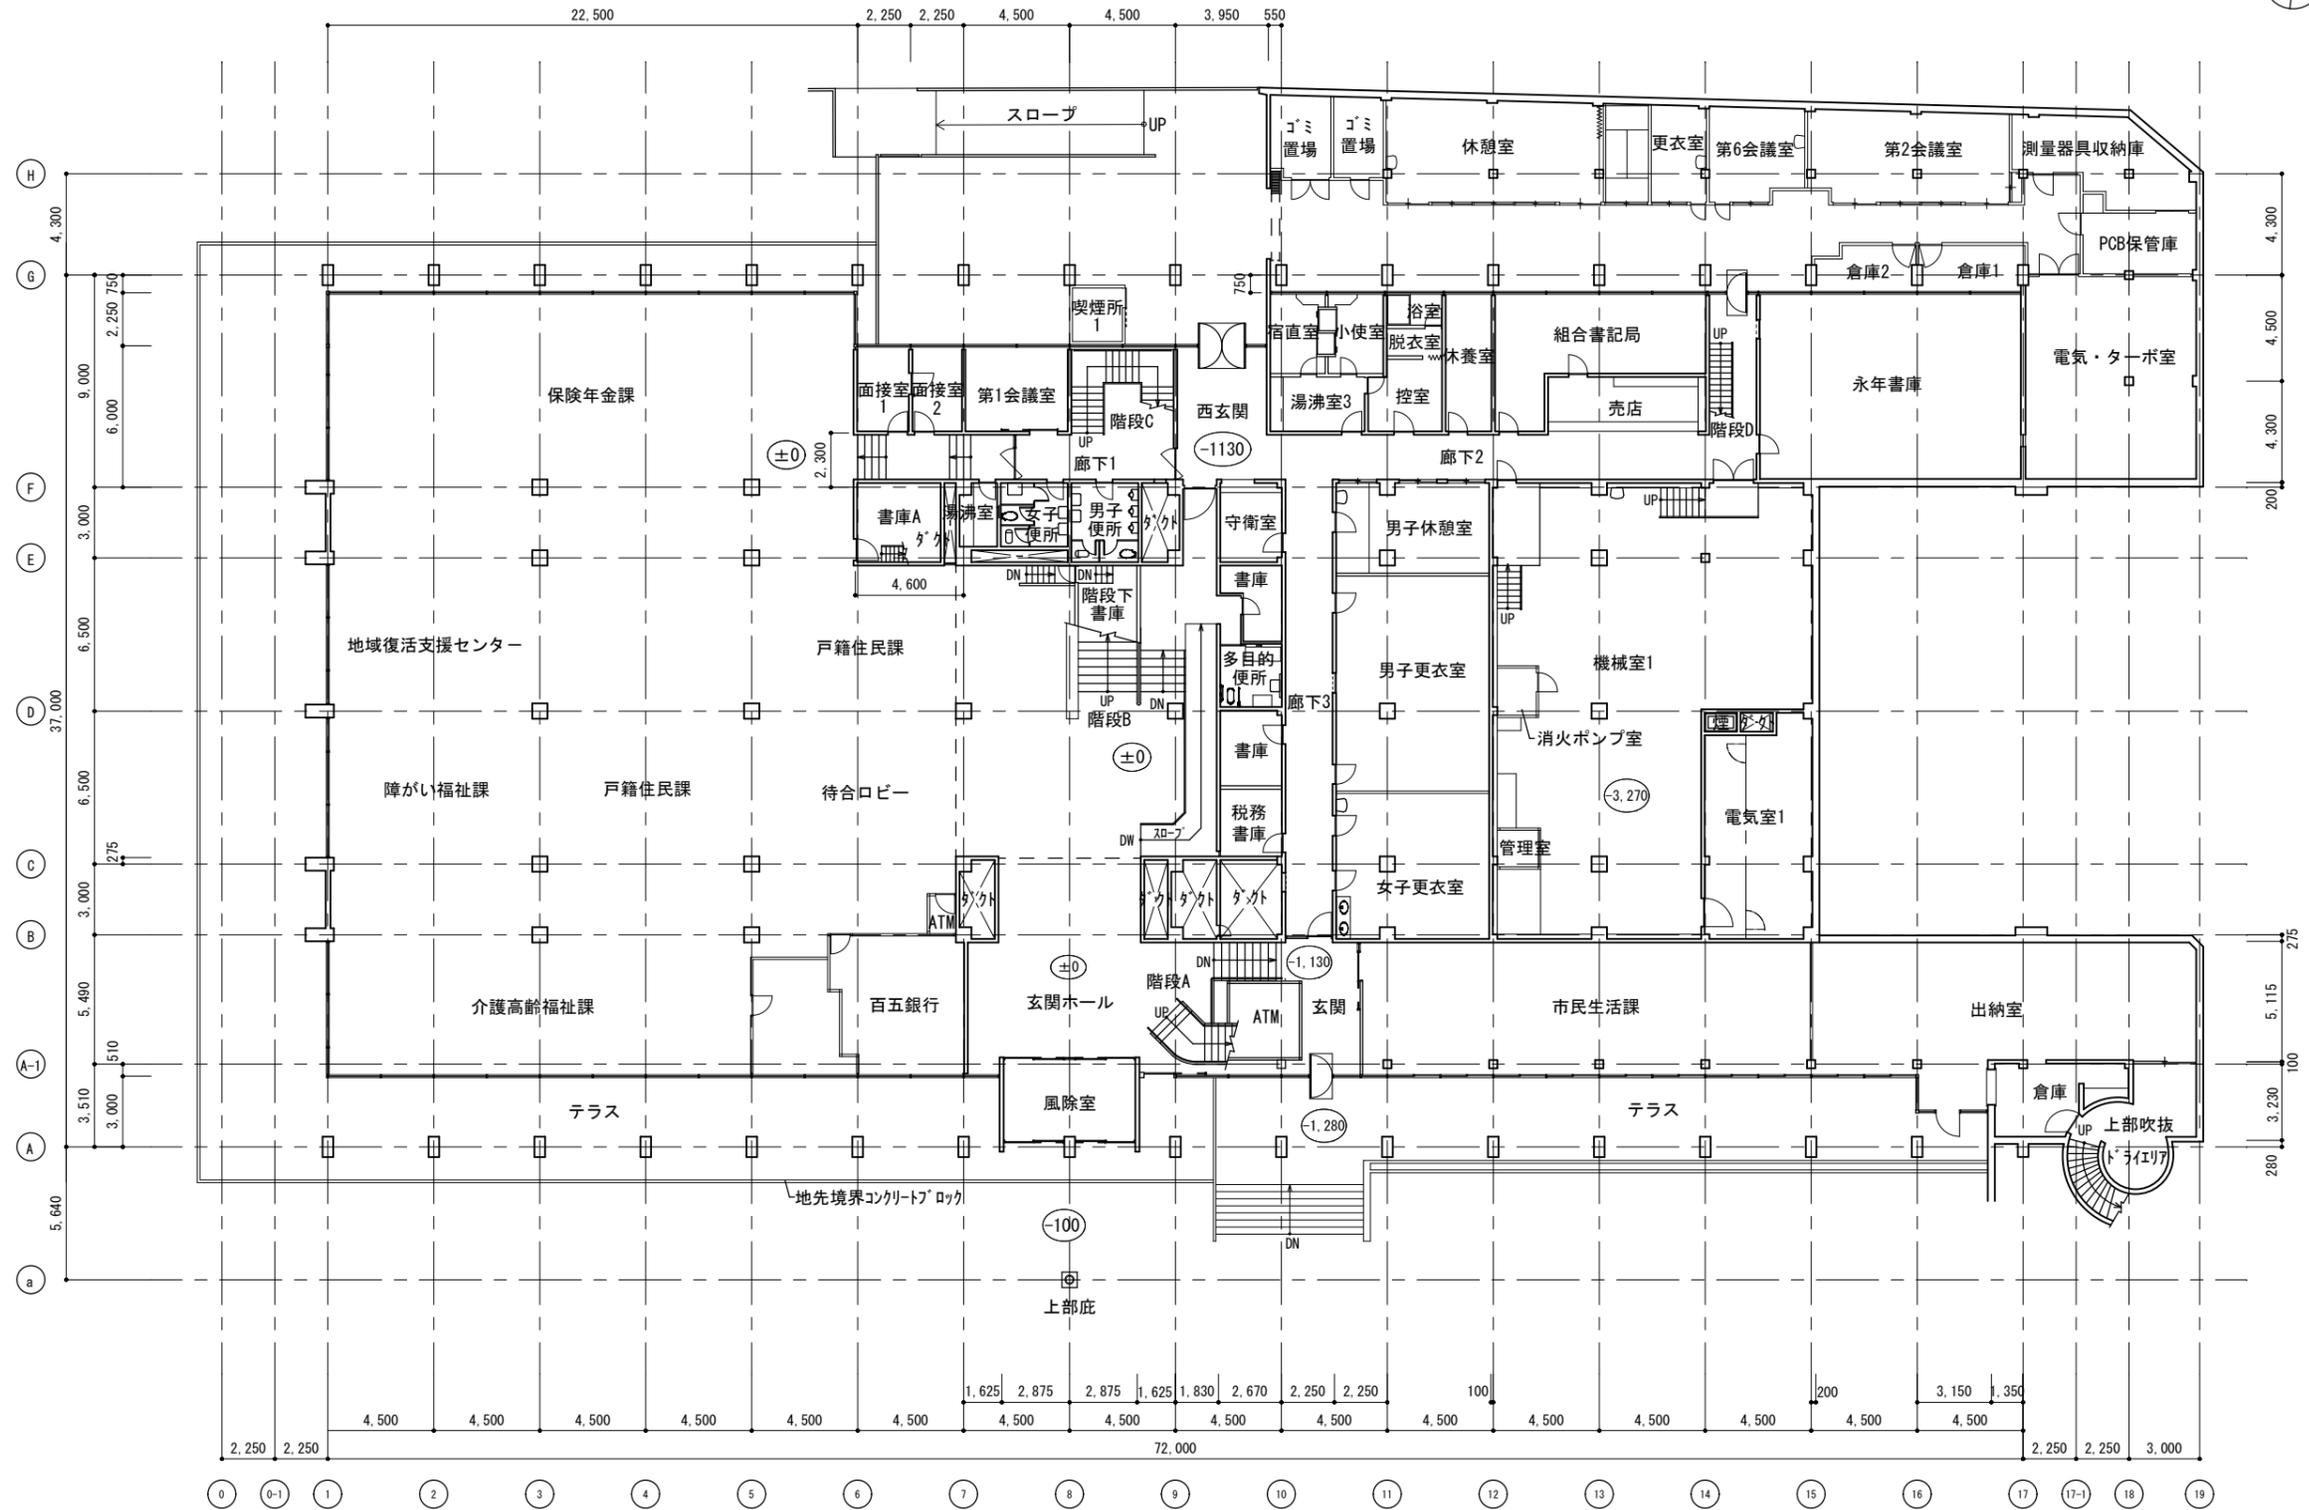


現況1階平面図 1/300

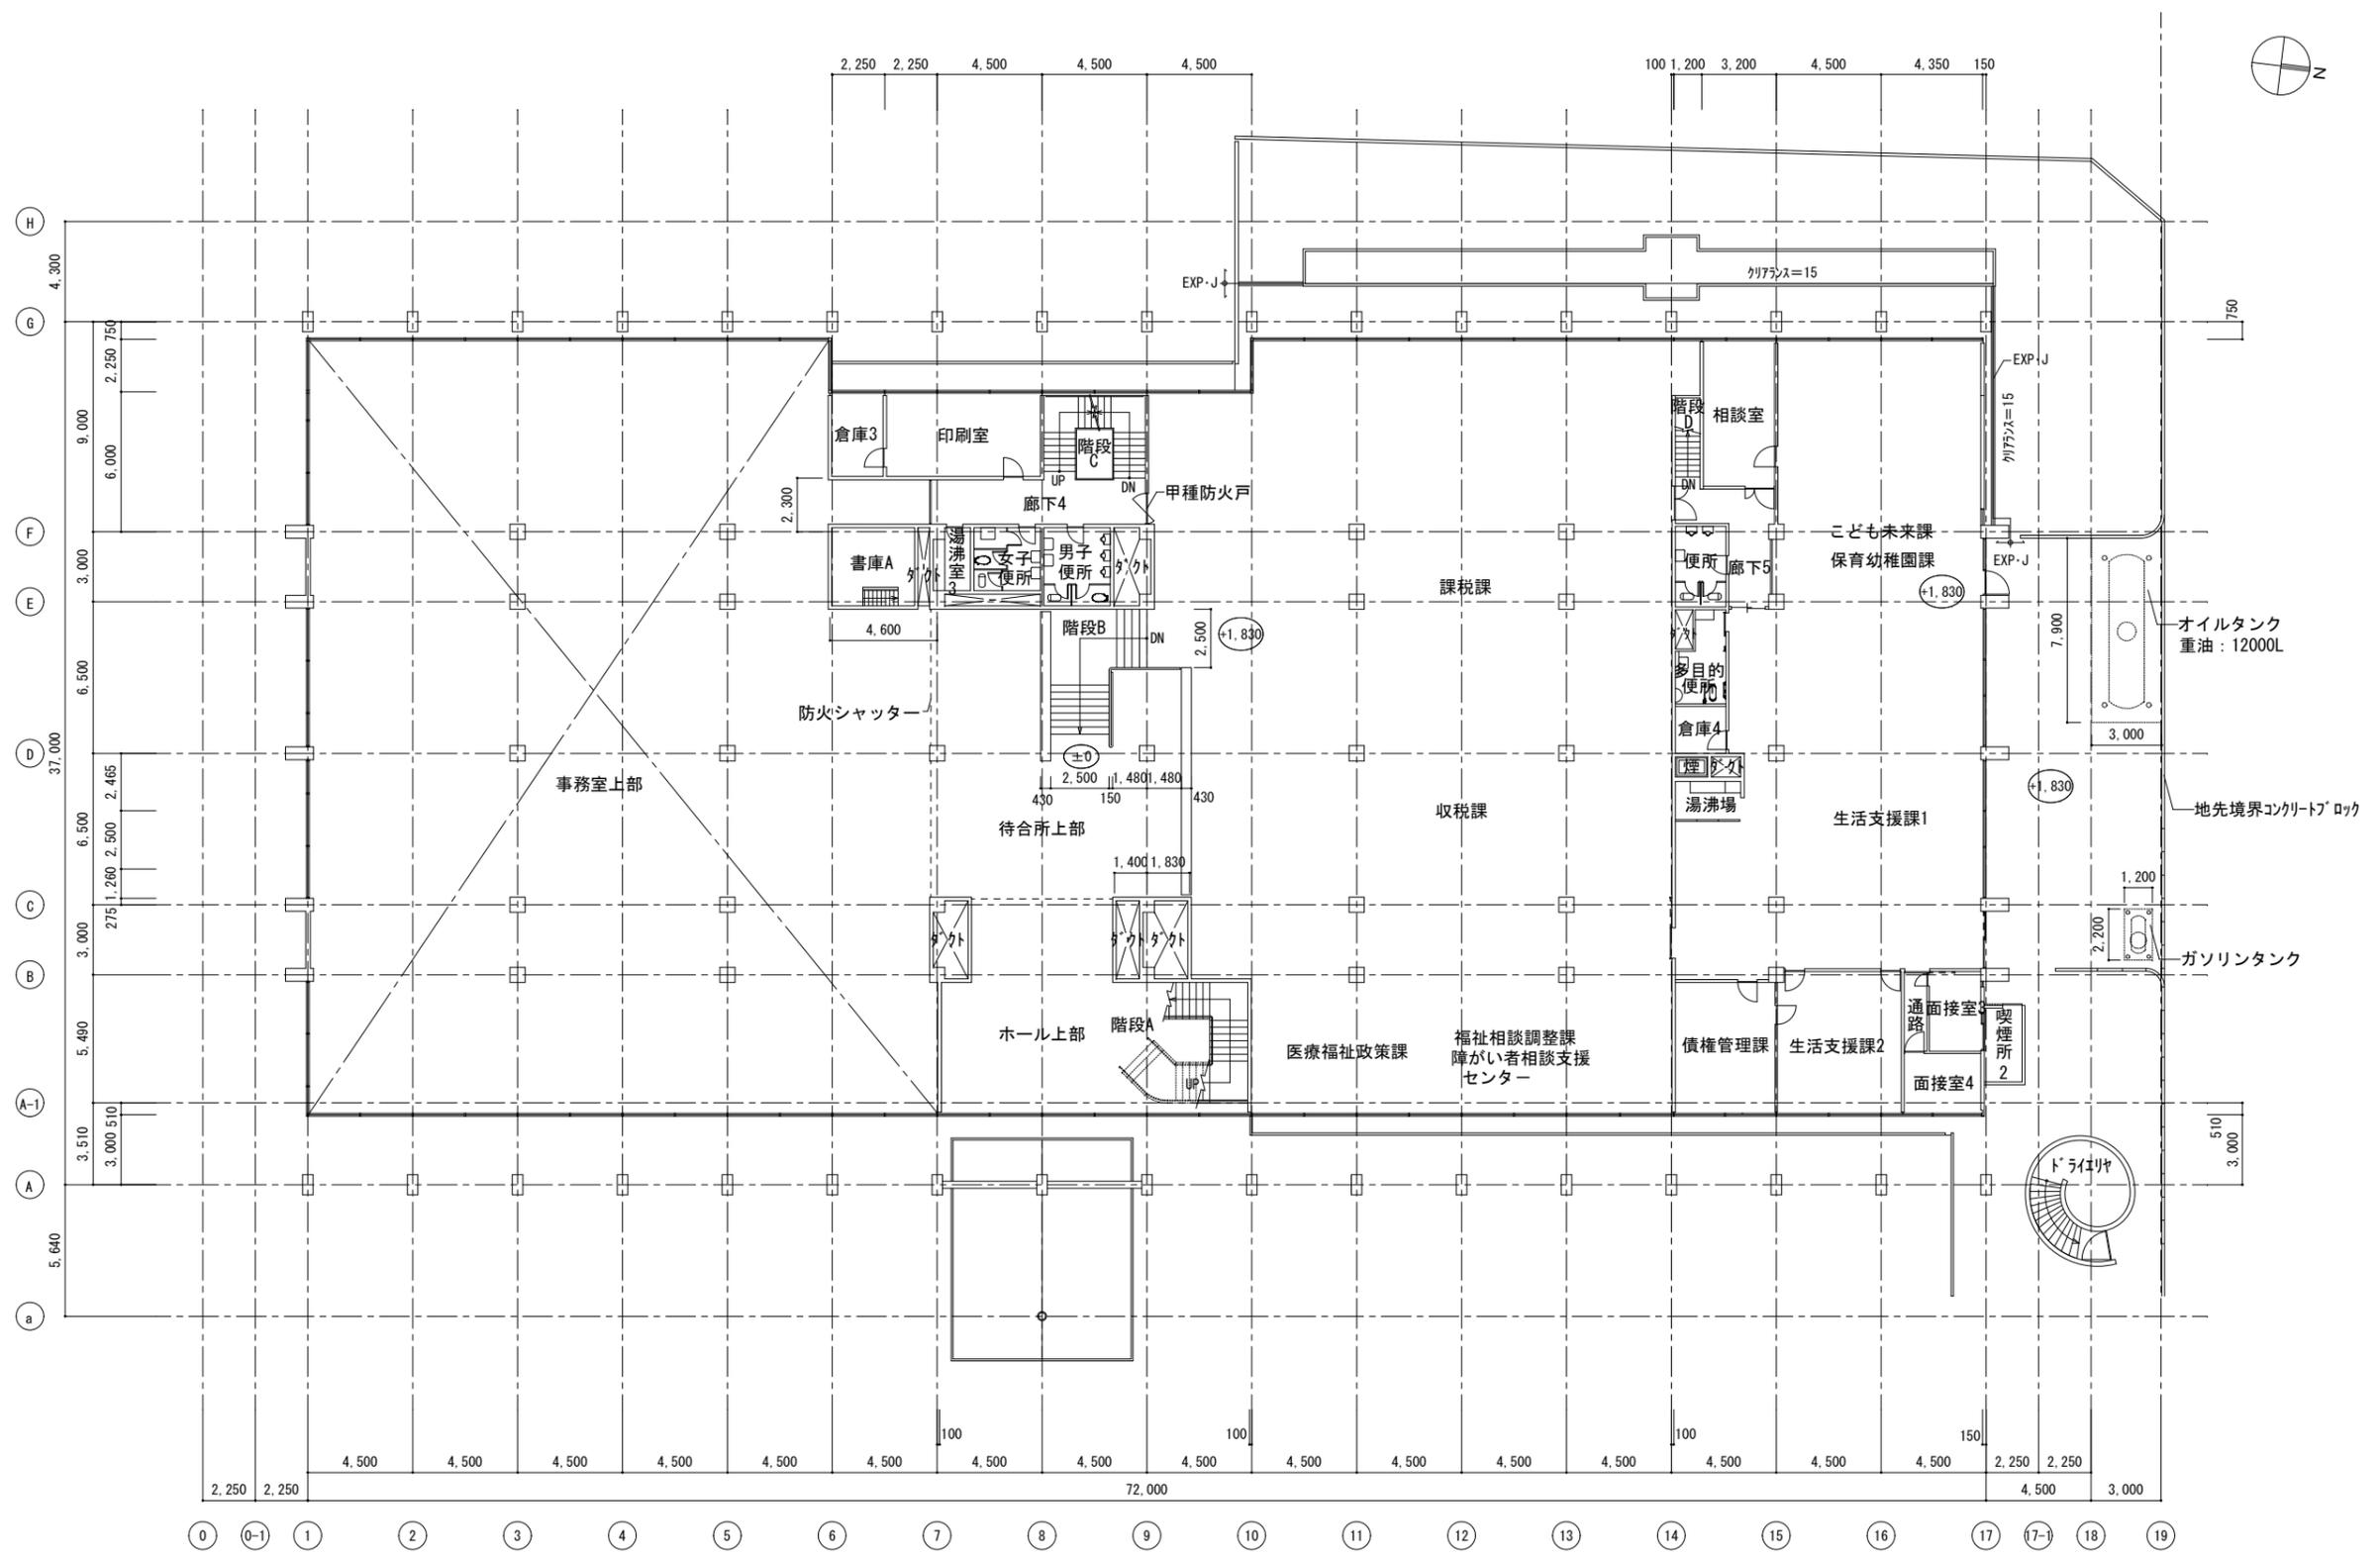


現況2階平面図 1/300

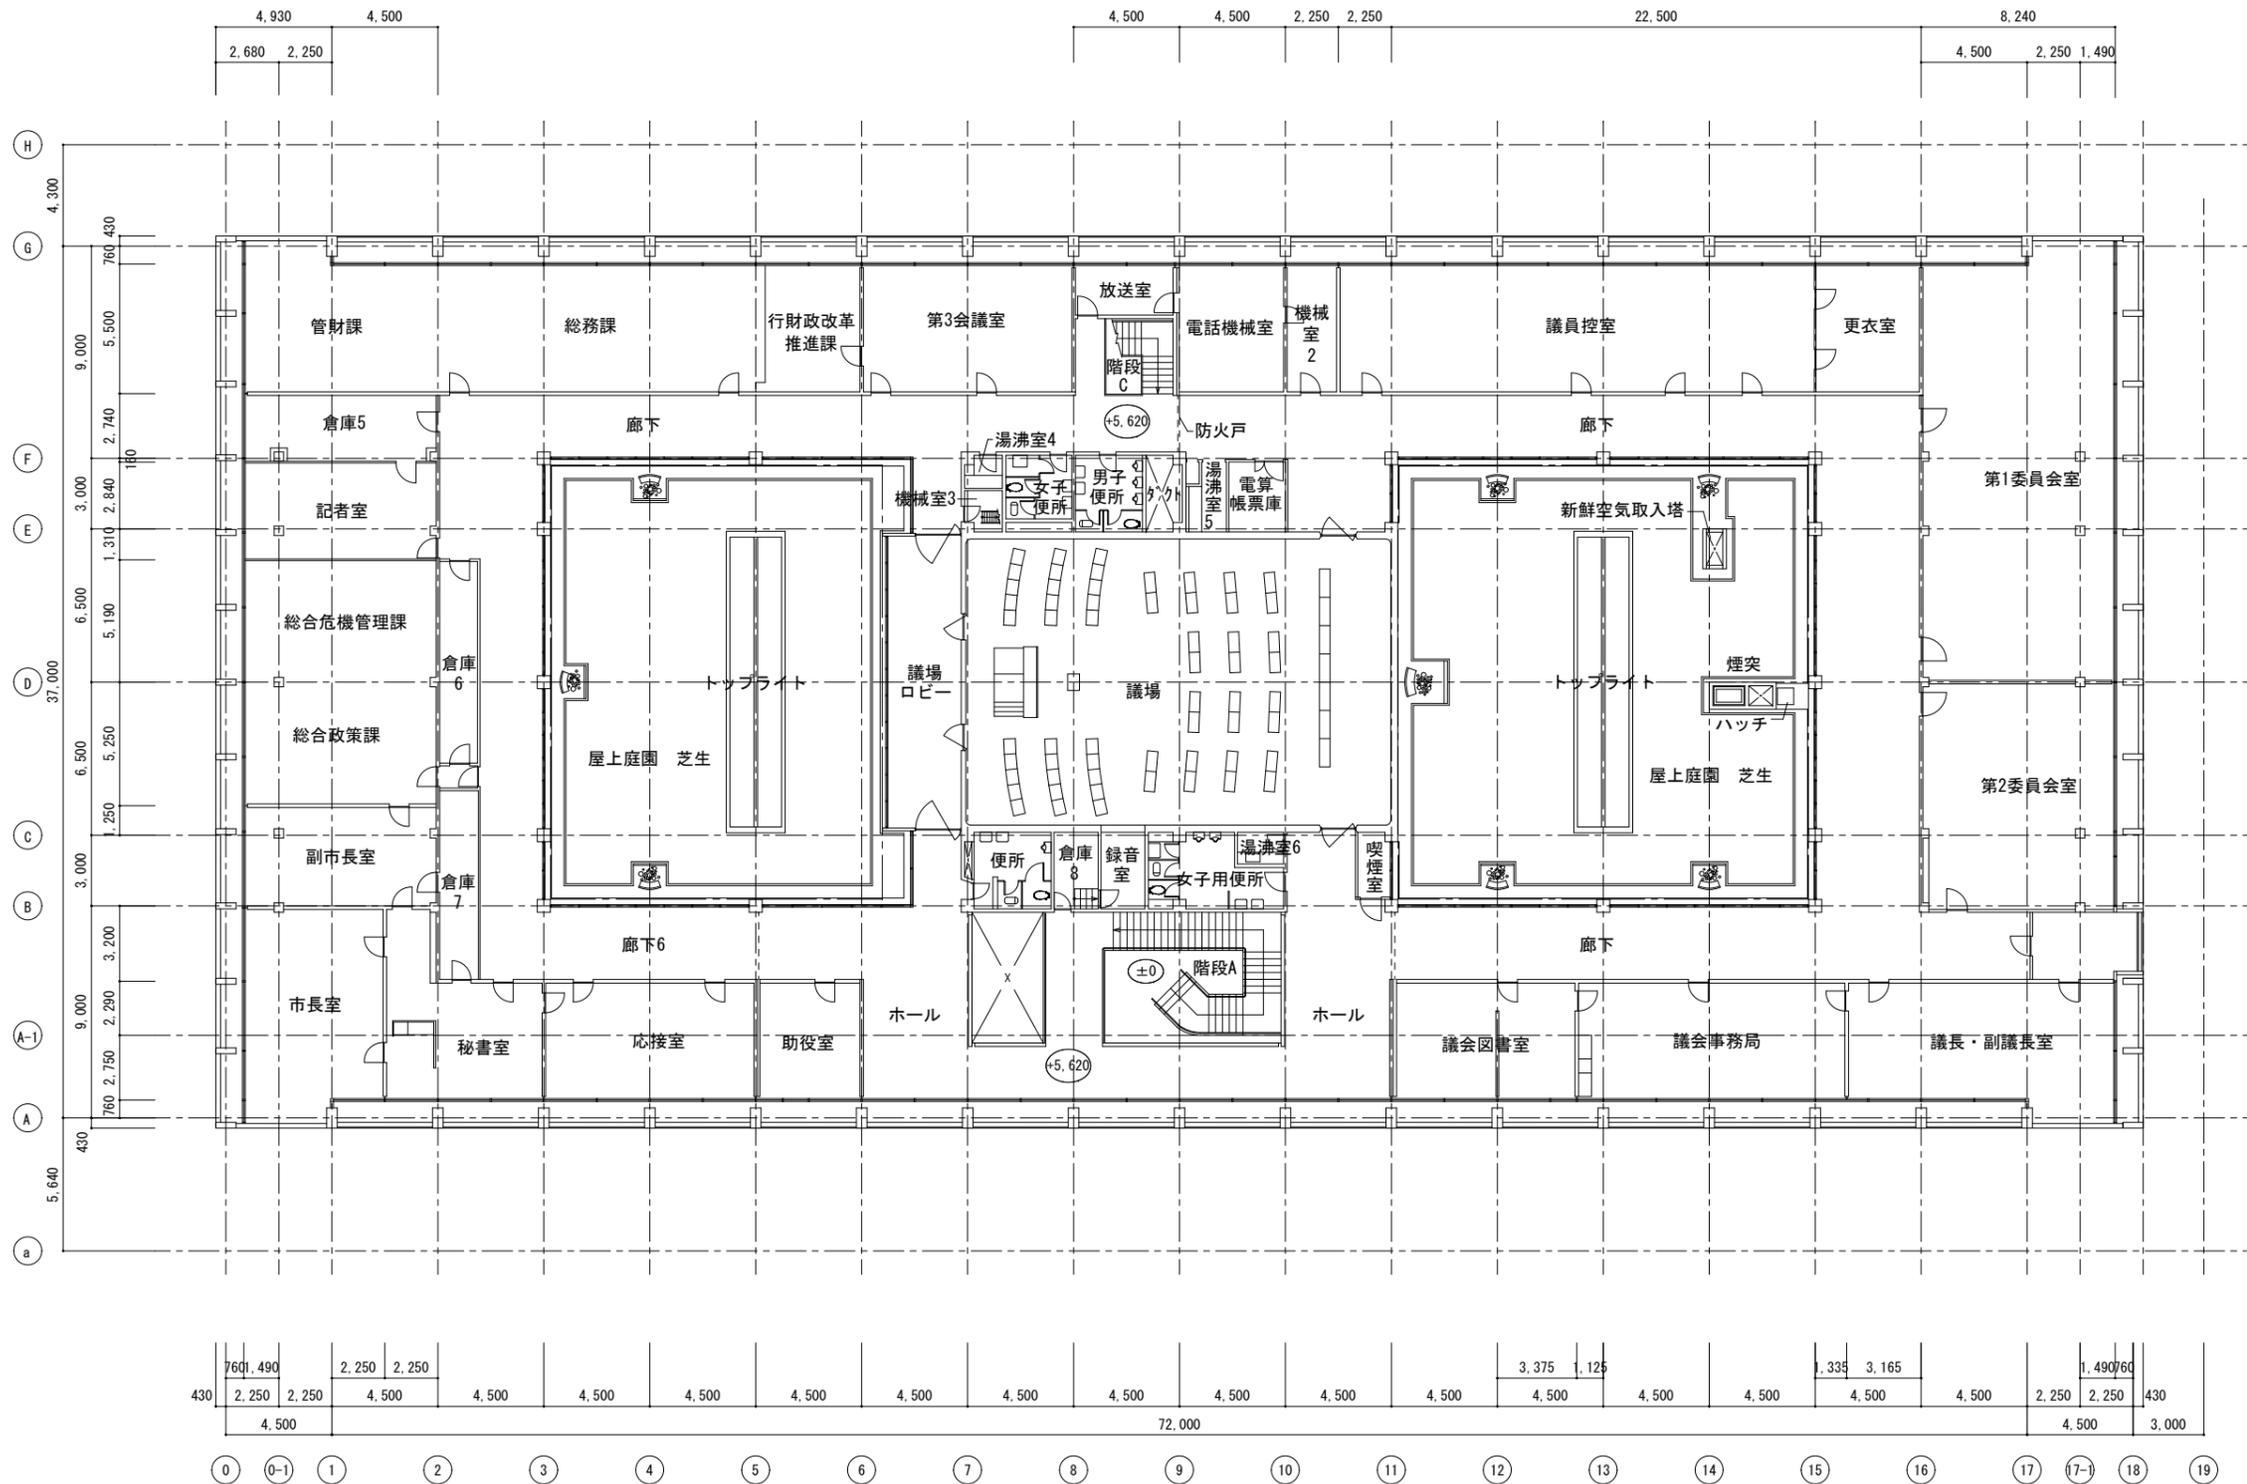



現況3階平面図 1/300

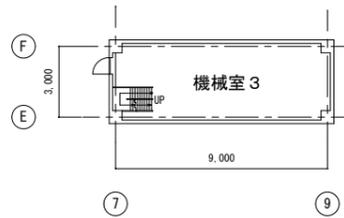


R1階平面図 1/300

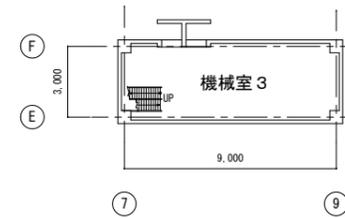


R2階平面図 1/300

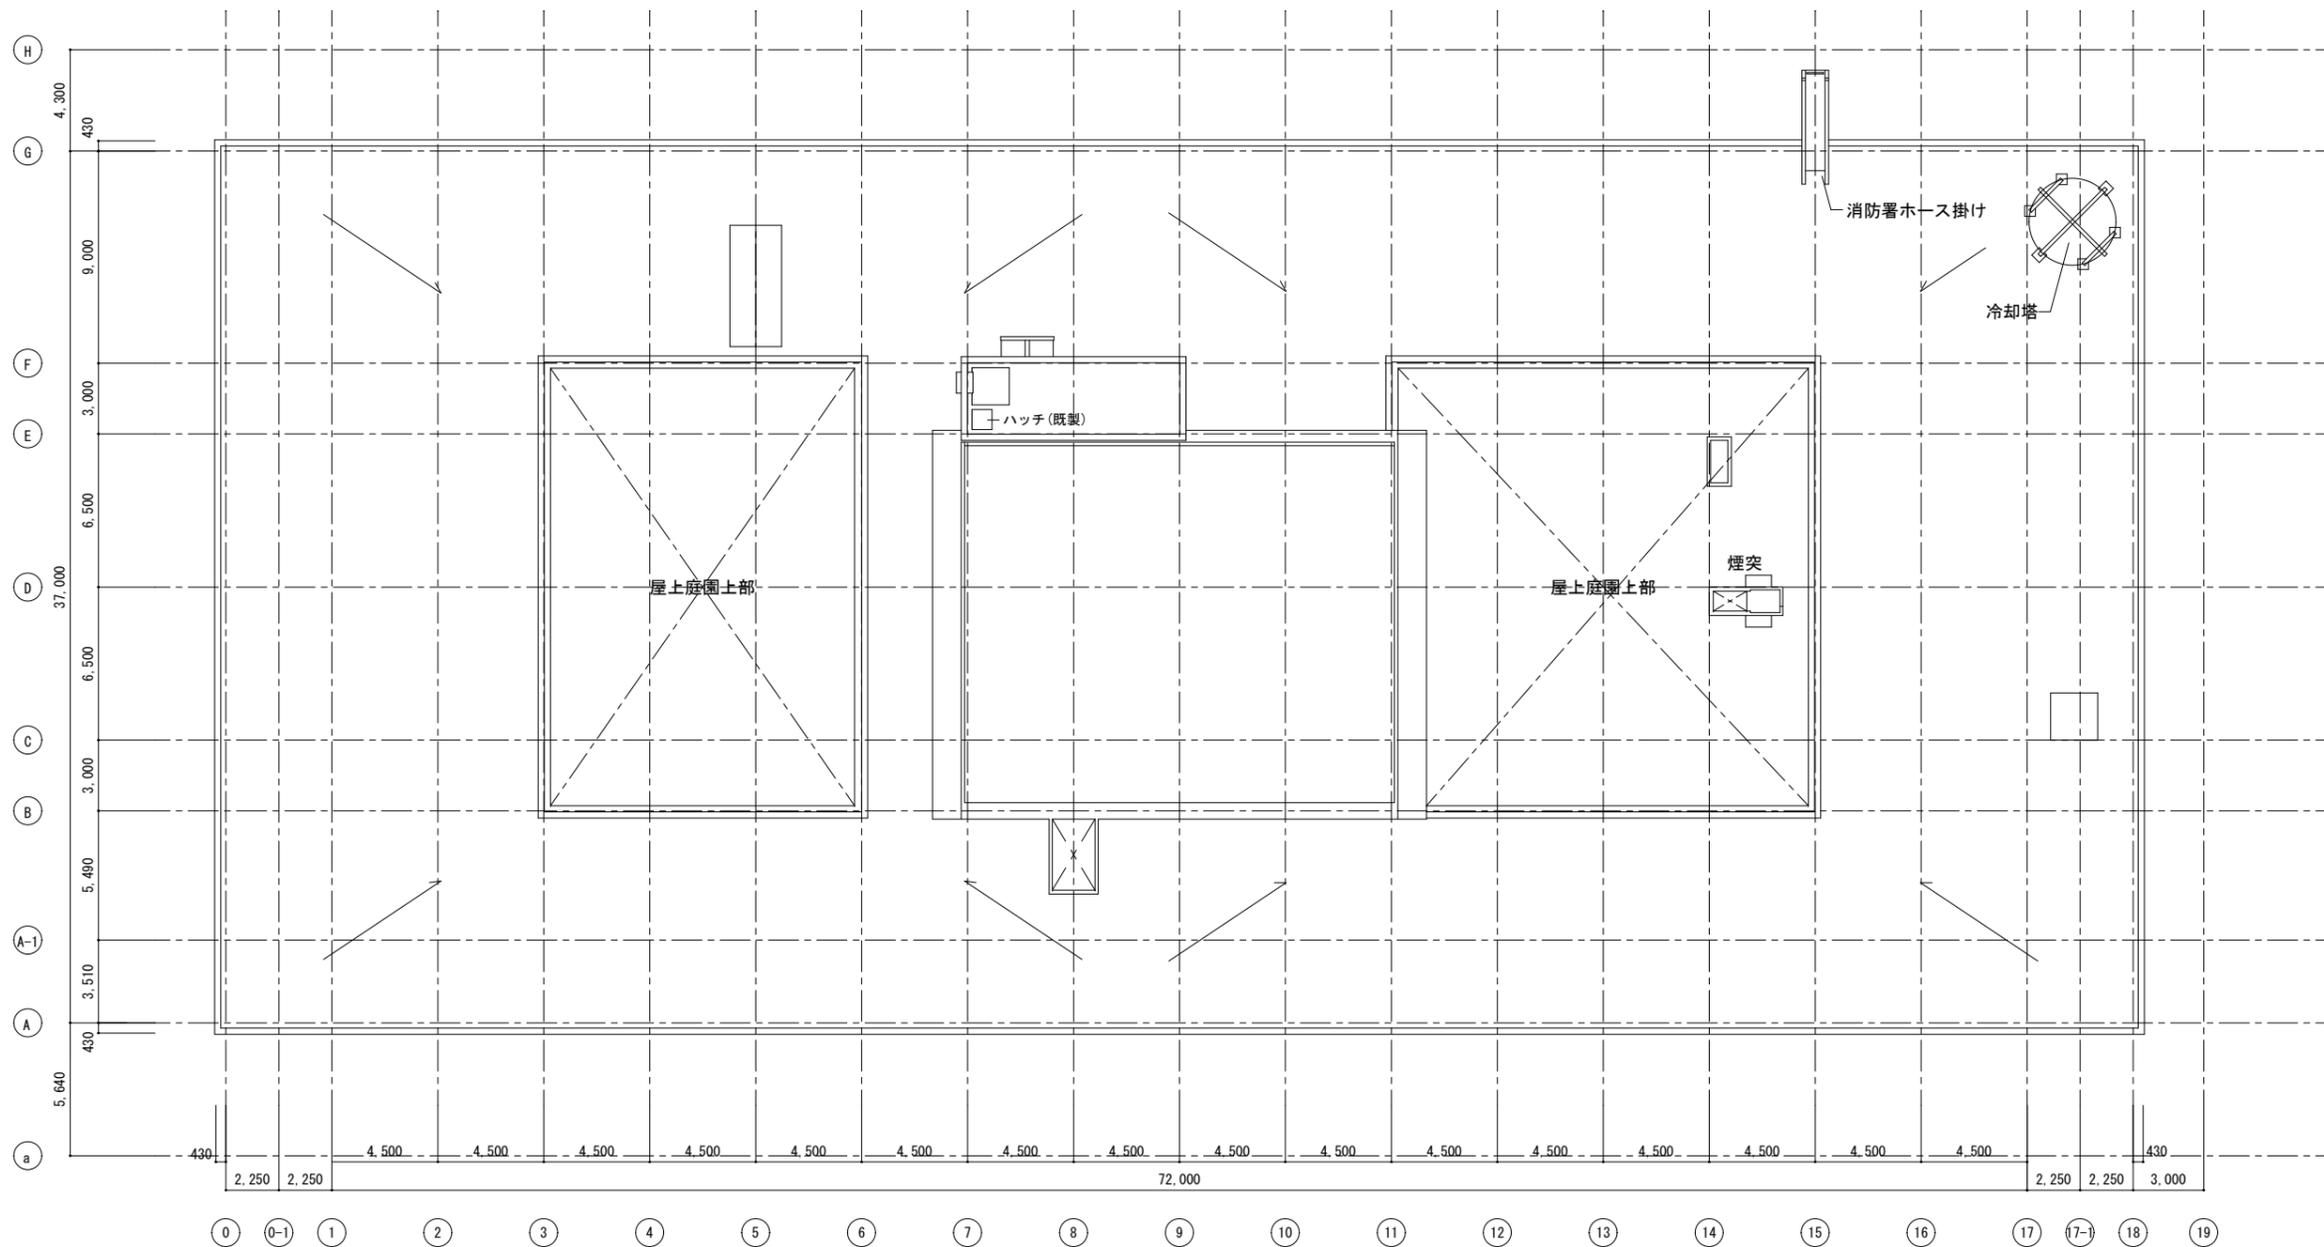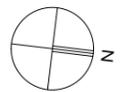

現況R階平面図 1/300

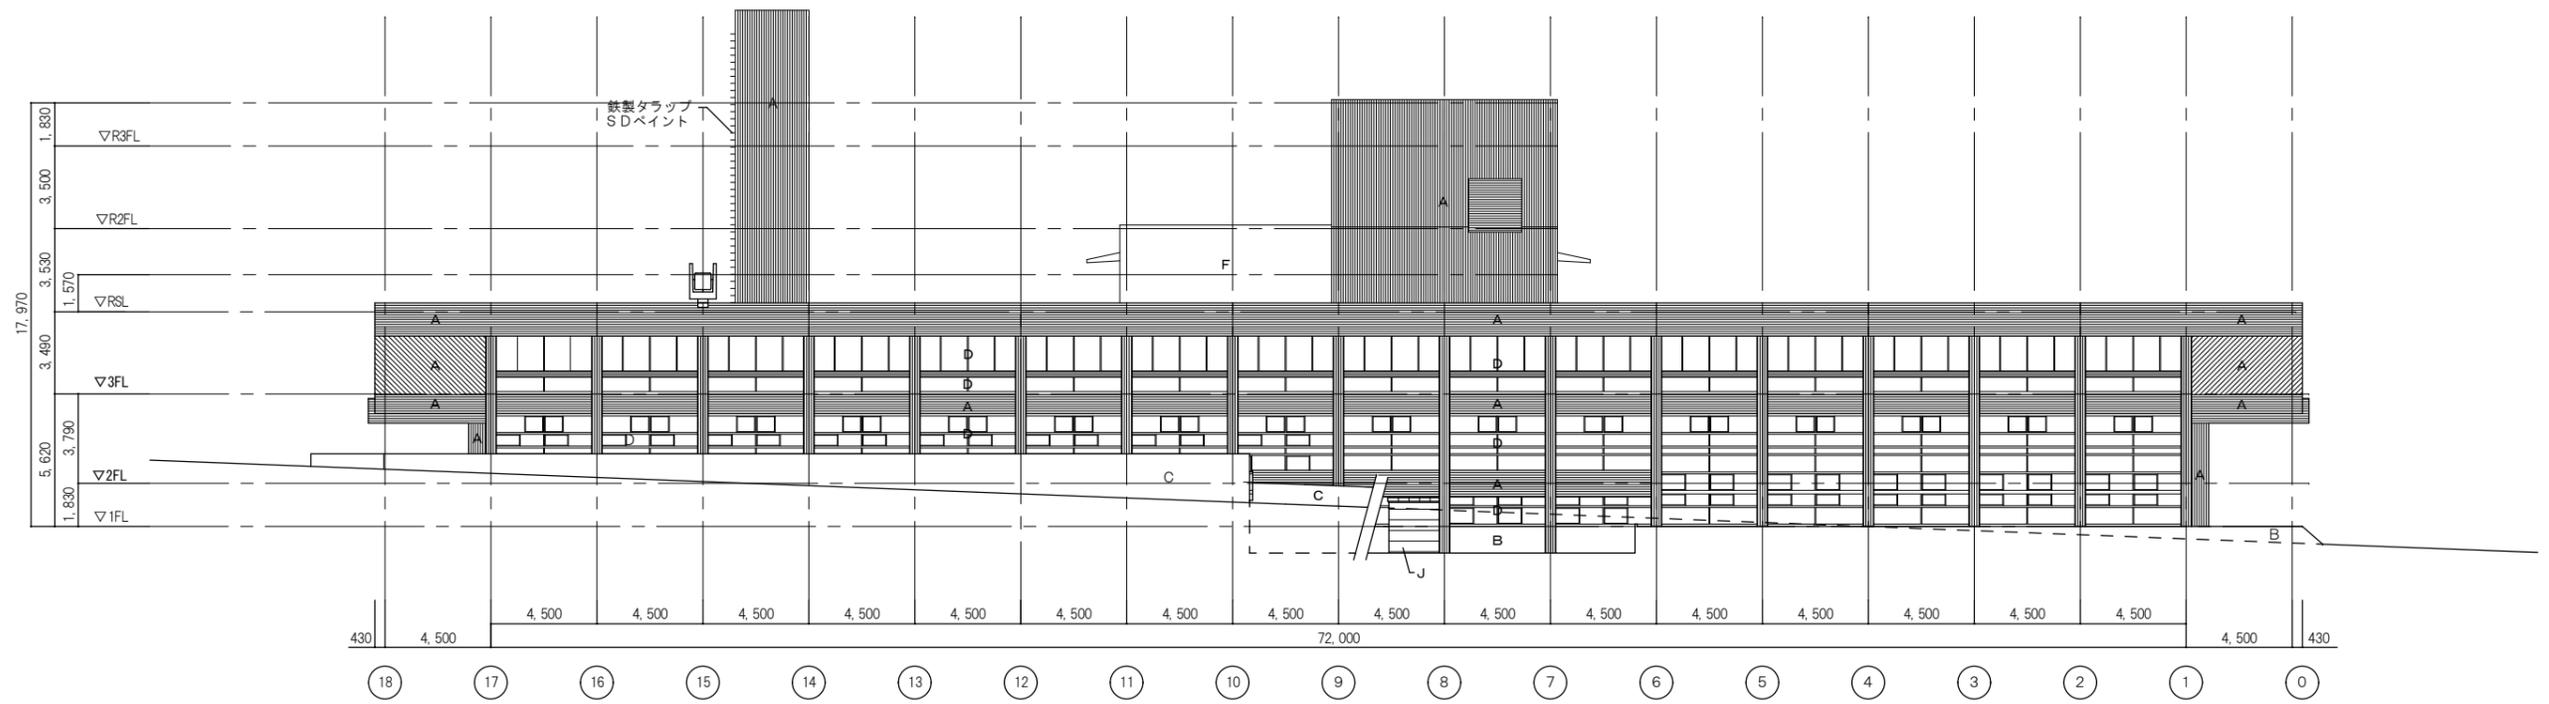


現況西立面図 1/300

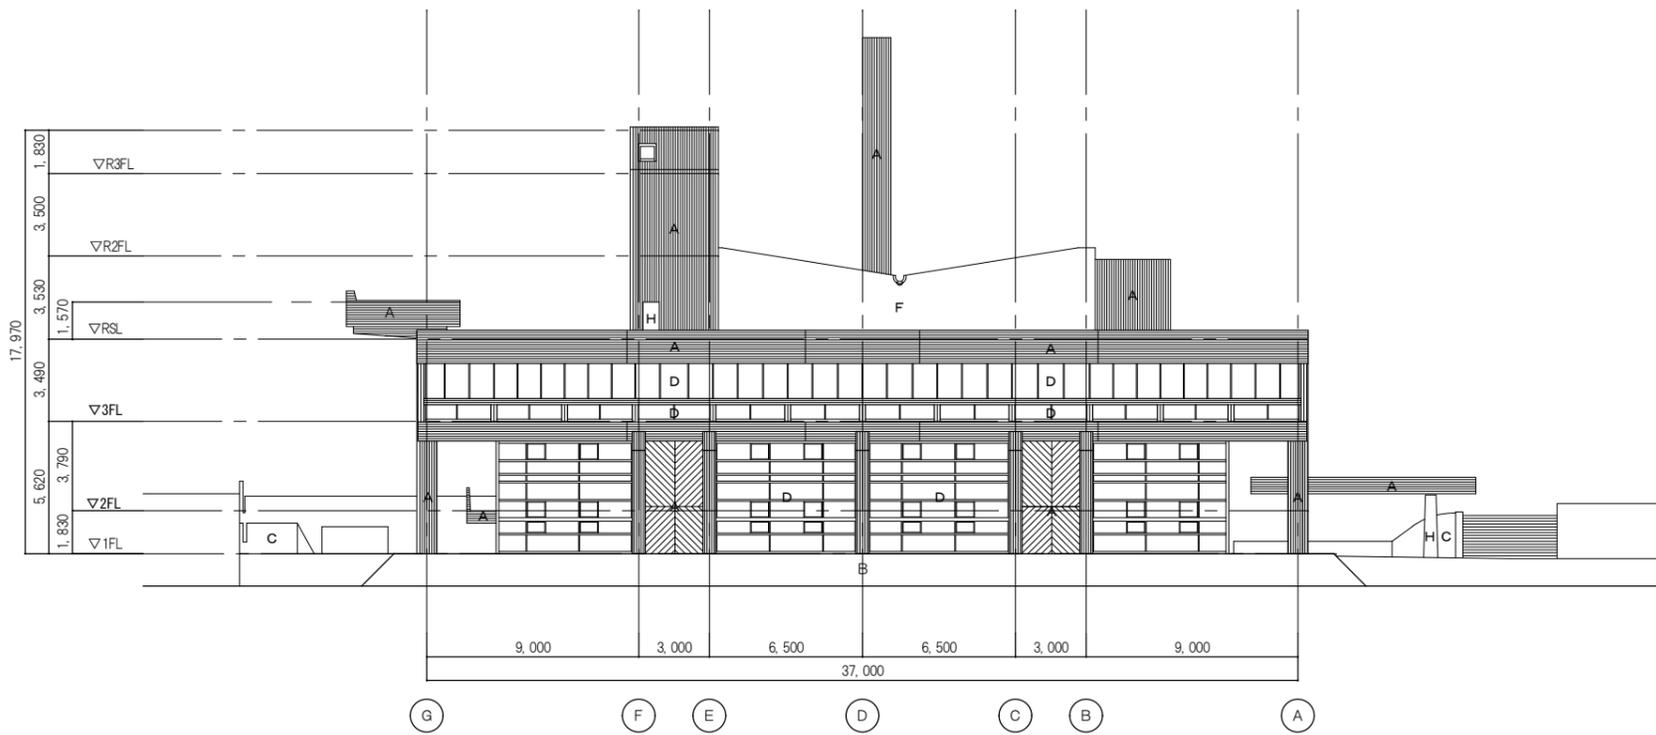


現況南立面図 1/300

| 外部仕上 | |
|------|----------------------|
| A | 杉板型枠コンクリート打放し |
| B | 普通型枠コンクリート打放し |
| C | コンクリート荒ハツリ仕上 |
| D | スチールサッシSD調合ペイント仕上 |
| E | モルタルVE仕上 |
| F | コンクリート荒ハツリVE仕上 |
| G | スチールガラリ |
| H | スチールフラッシュ戸SD調合ペイント仕上 |
| I | アルミサッシ |
| J | 防火サイディング |
| K | 押出中空セメント板 フッ素樹脂クリア仕上 |


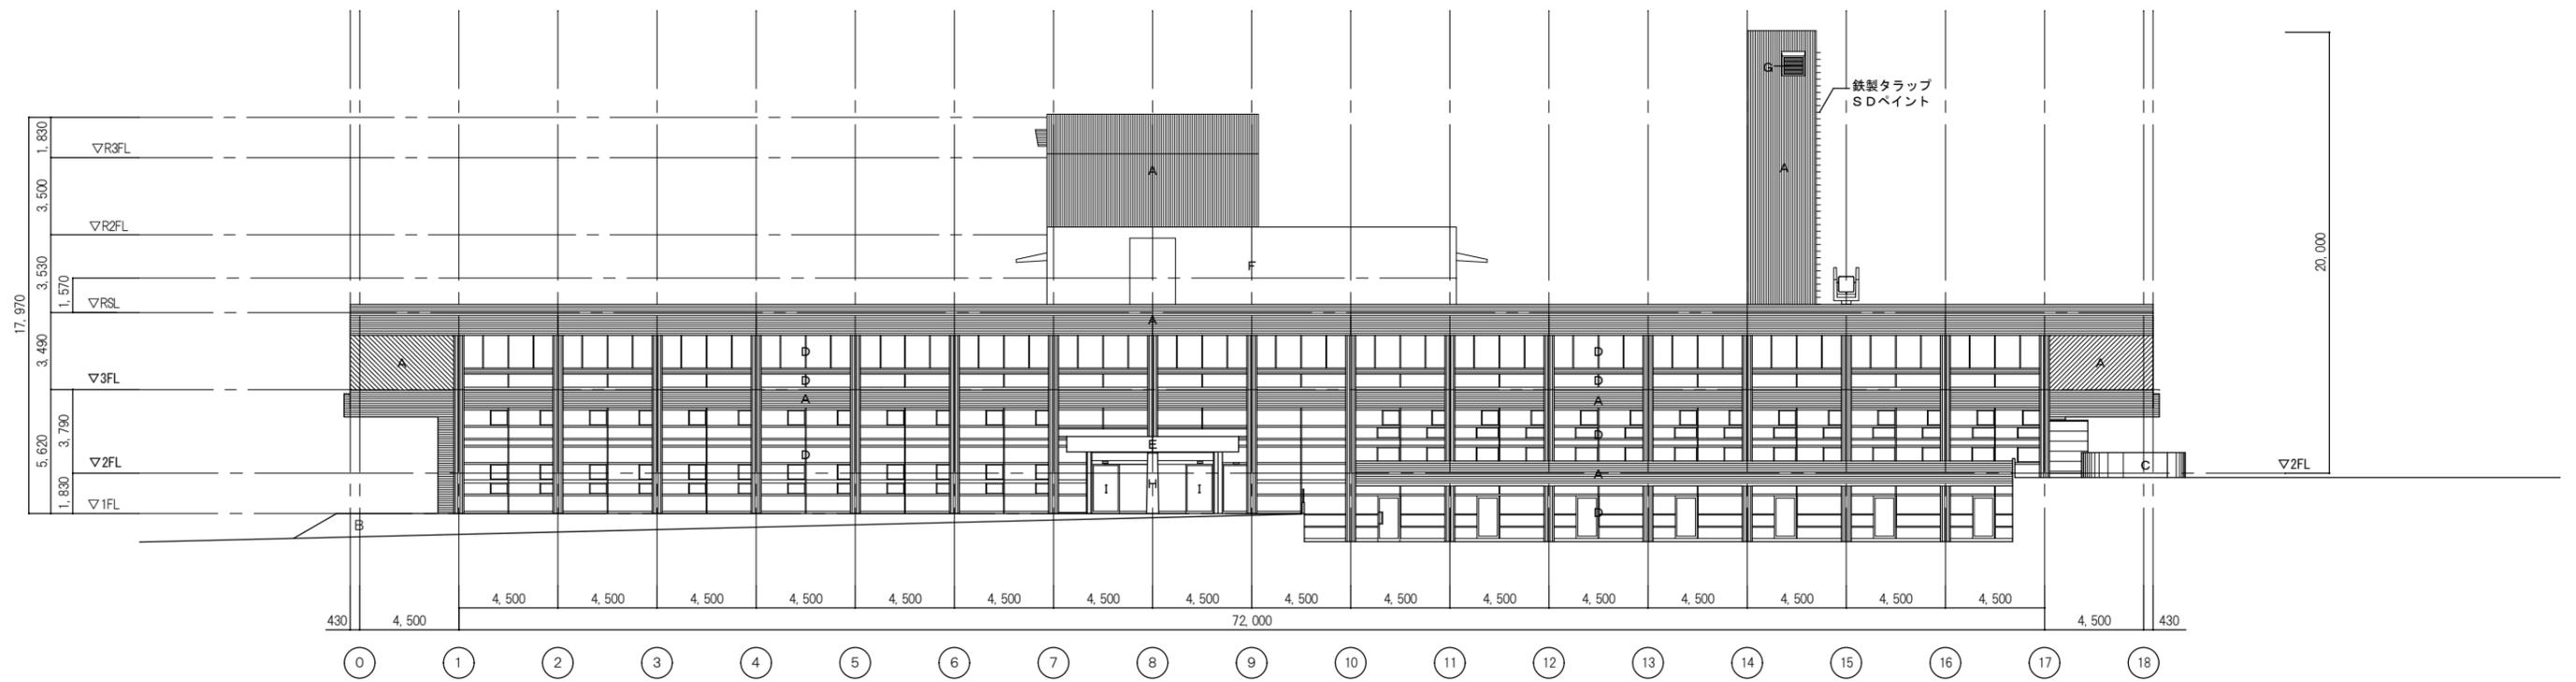


現況東立面図 1/300

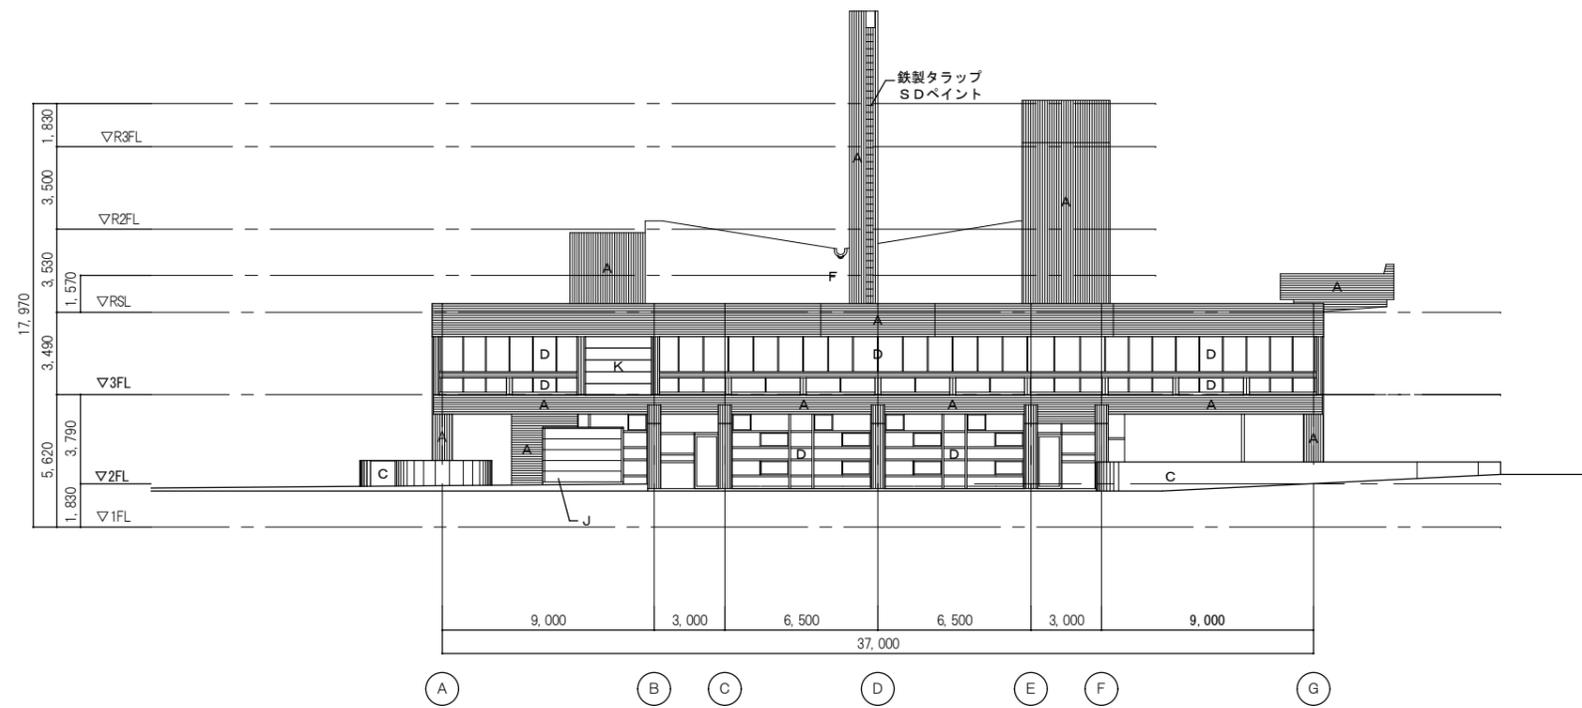


現況北立面図 1/300



| 外部仕上 | |
|------|-------------------------|
| A | 杉板型枠コンクリート打放し |
| B | 普通型枠コンクリート打放し |
| C | コンクリート荒ハツリ仕上 |
| D | スチールサッシ S D 調合ペイント仕上 |
| E | モルタル V E 仕上 |
| F | コンクリート荒ハツリ V E 仕上 |
| G | スチールガラリ |
| H | スチールフラッシュ戸 S D 調合ペイント仕上 |
| I | アルミサッシ |
| J | 防火サイディング |
| K | 押出中空セメント板 フッ素樹脂クリア仕上 |

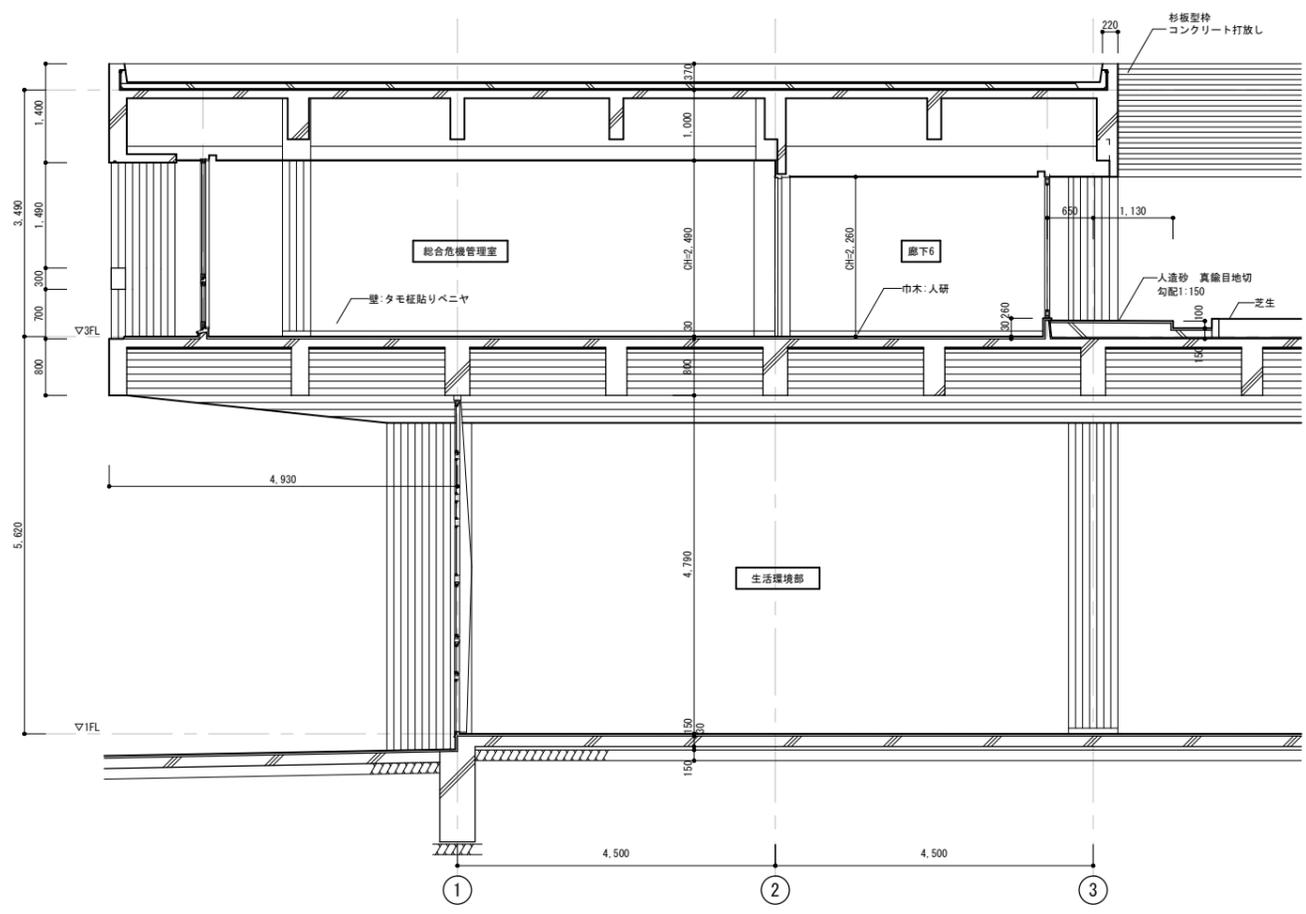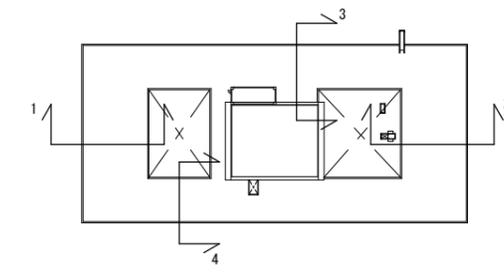


1-1 現況矩計図 1/100

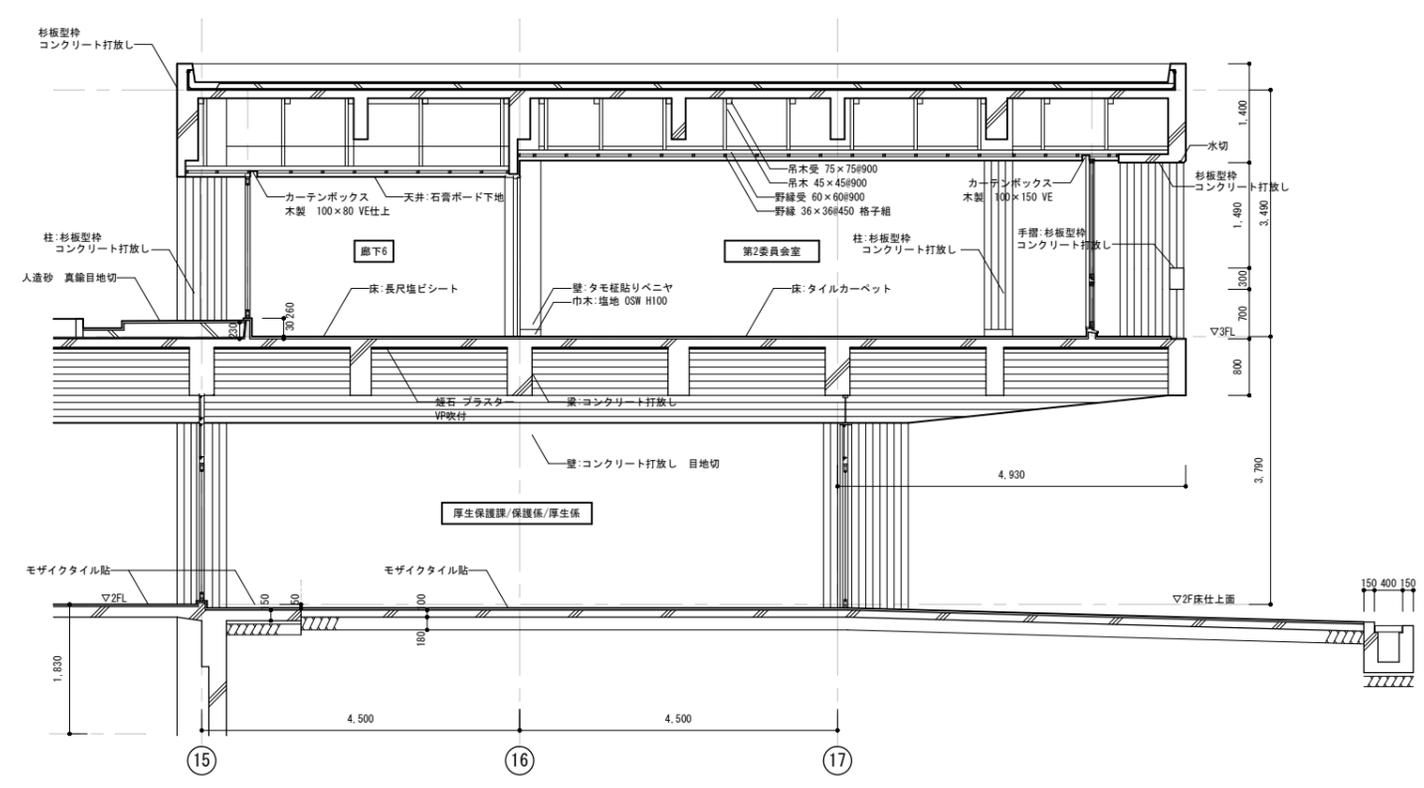

2-2 現況矩計図 1/100

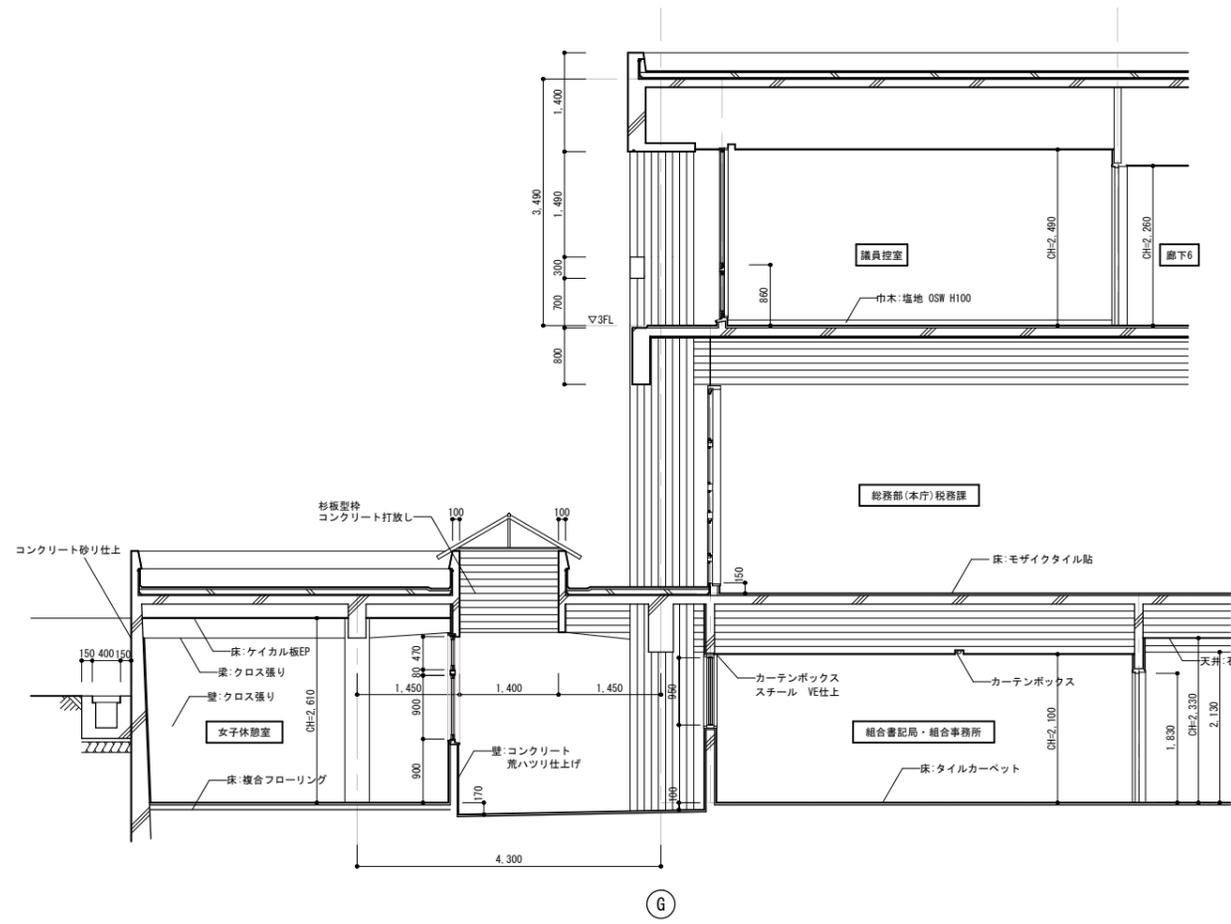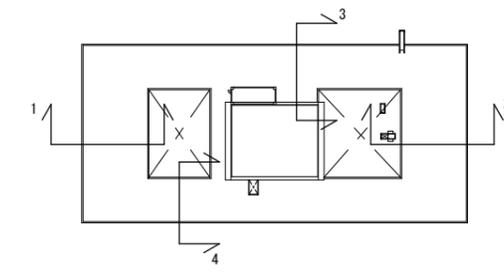


3-3 現況矩計図 1/100

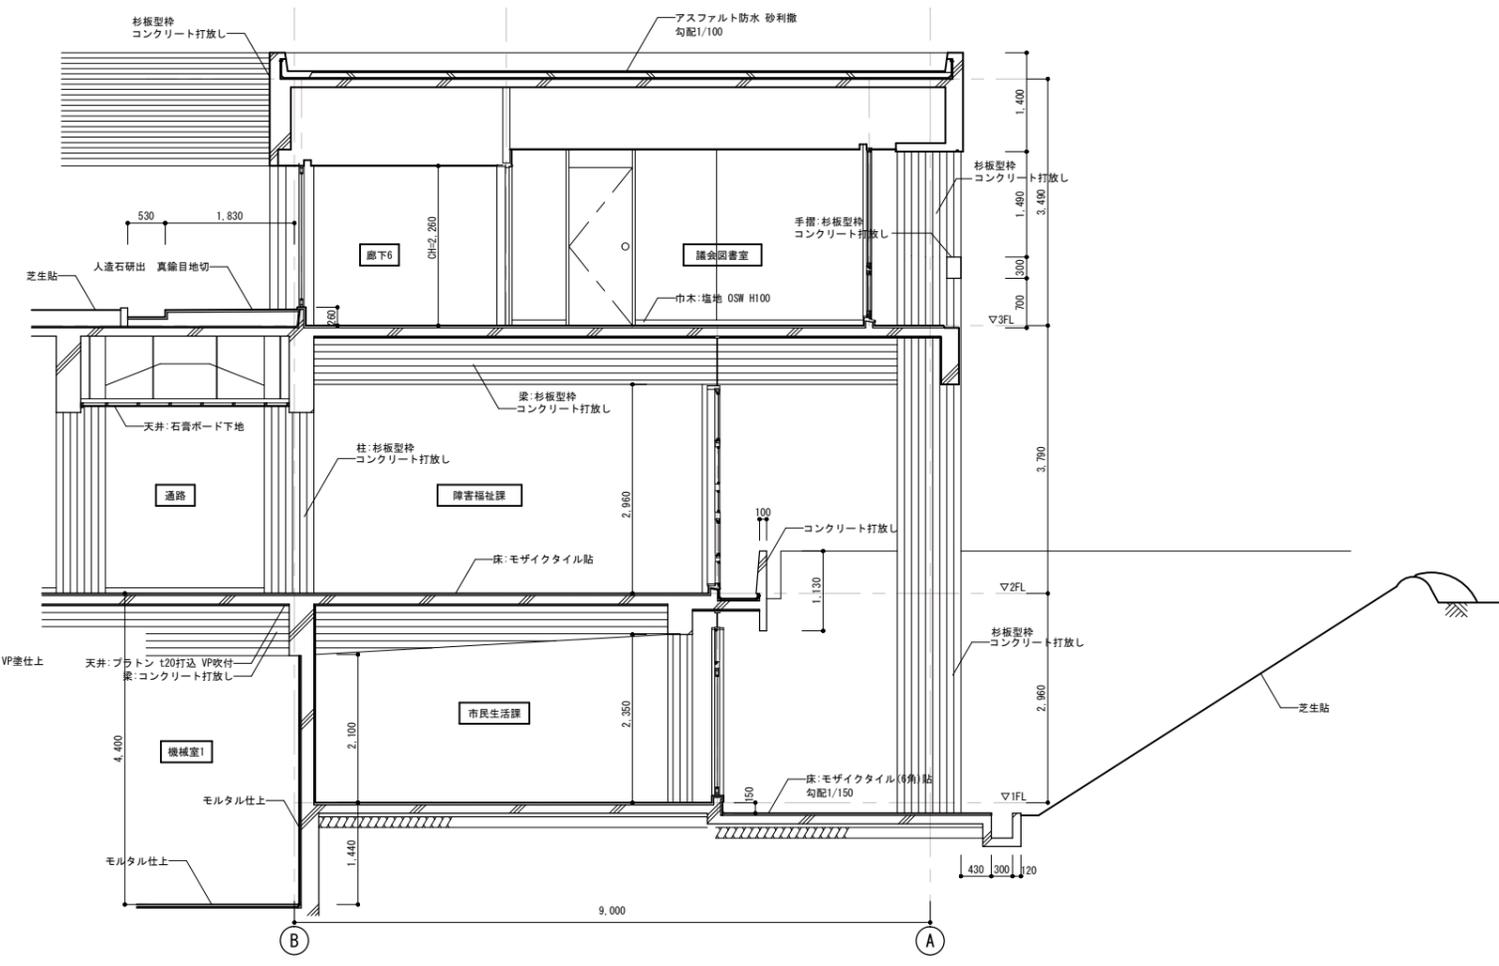


4-4 現況矩計図 1/100


■スロープ・階段配置 案①

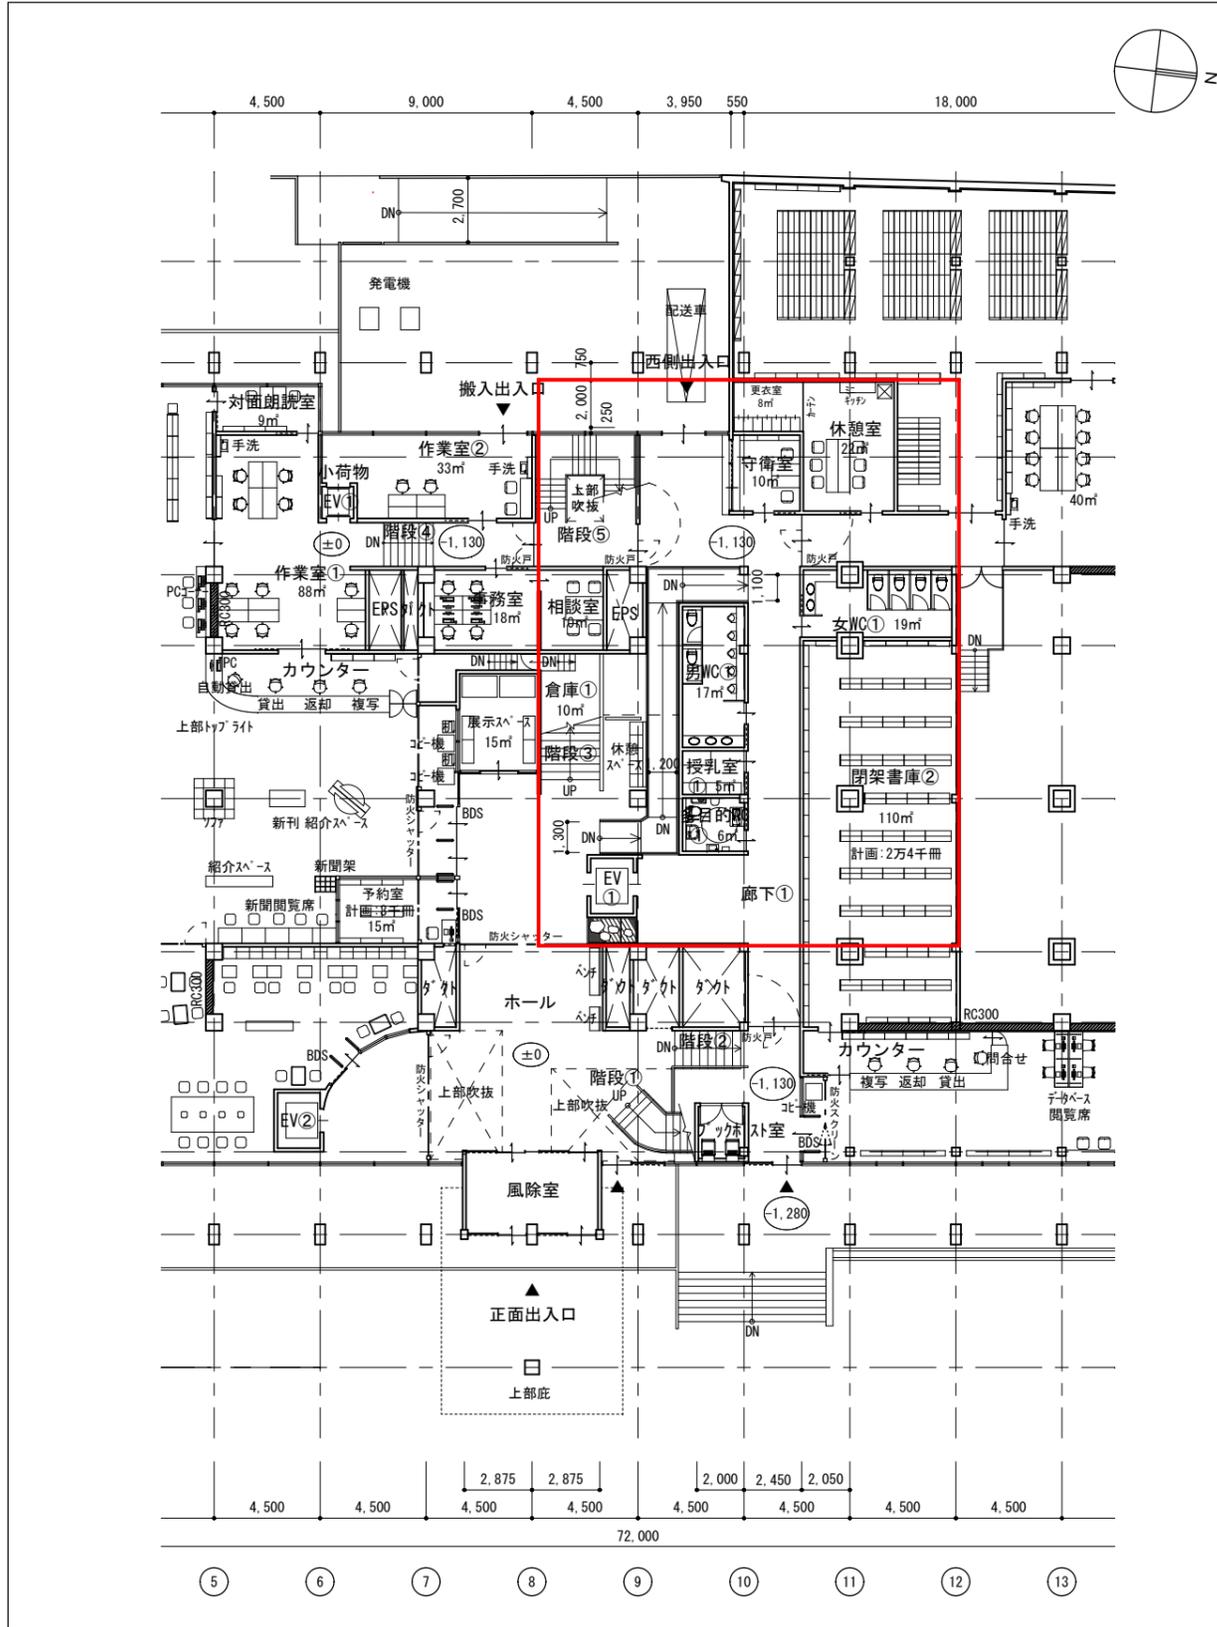

■階段配置 案②

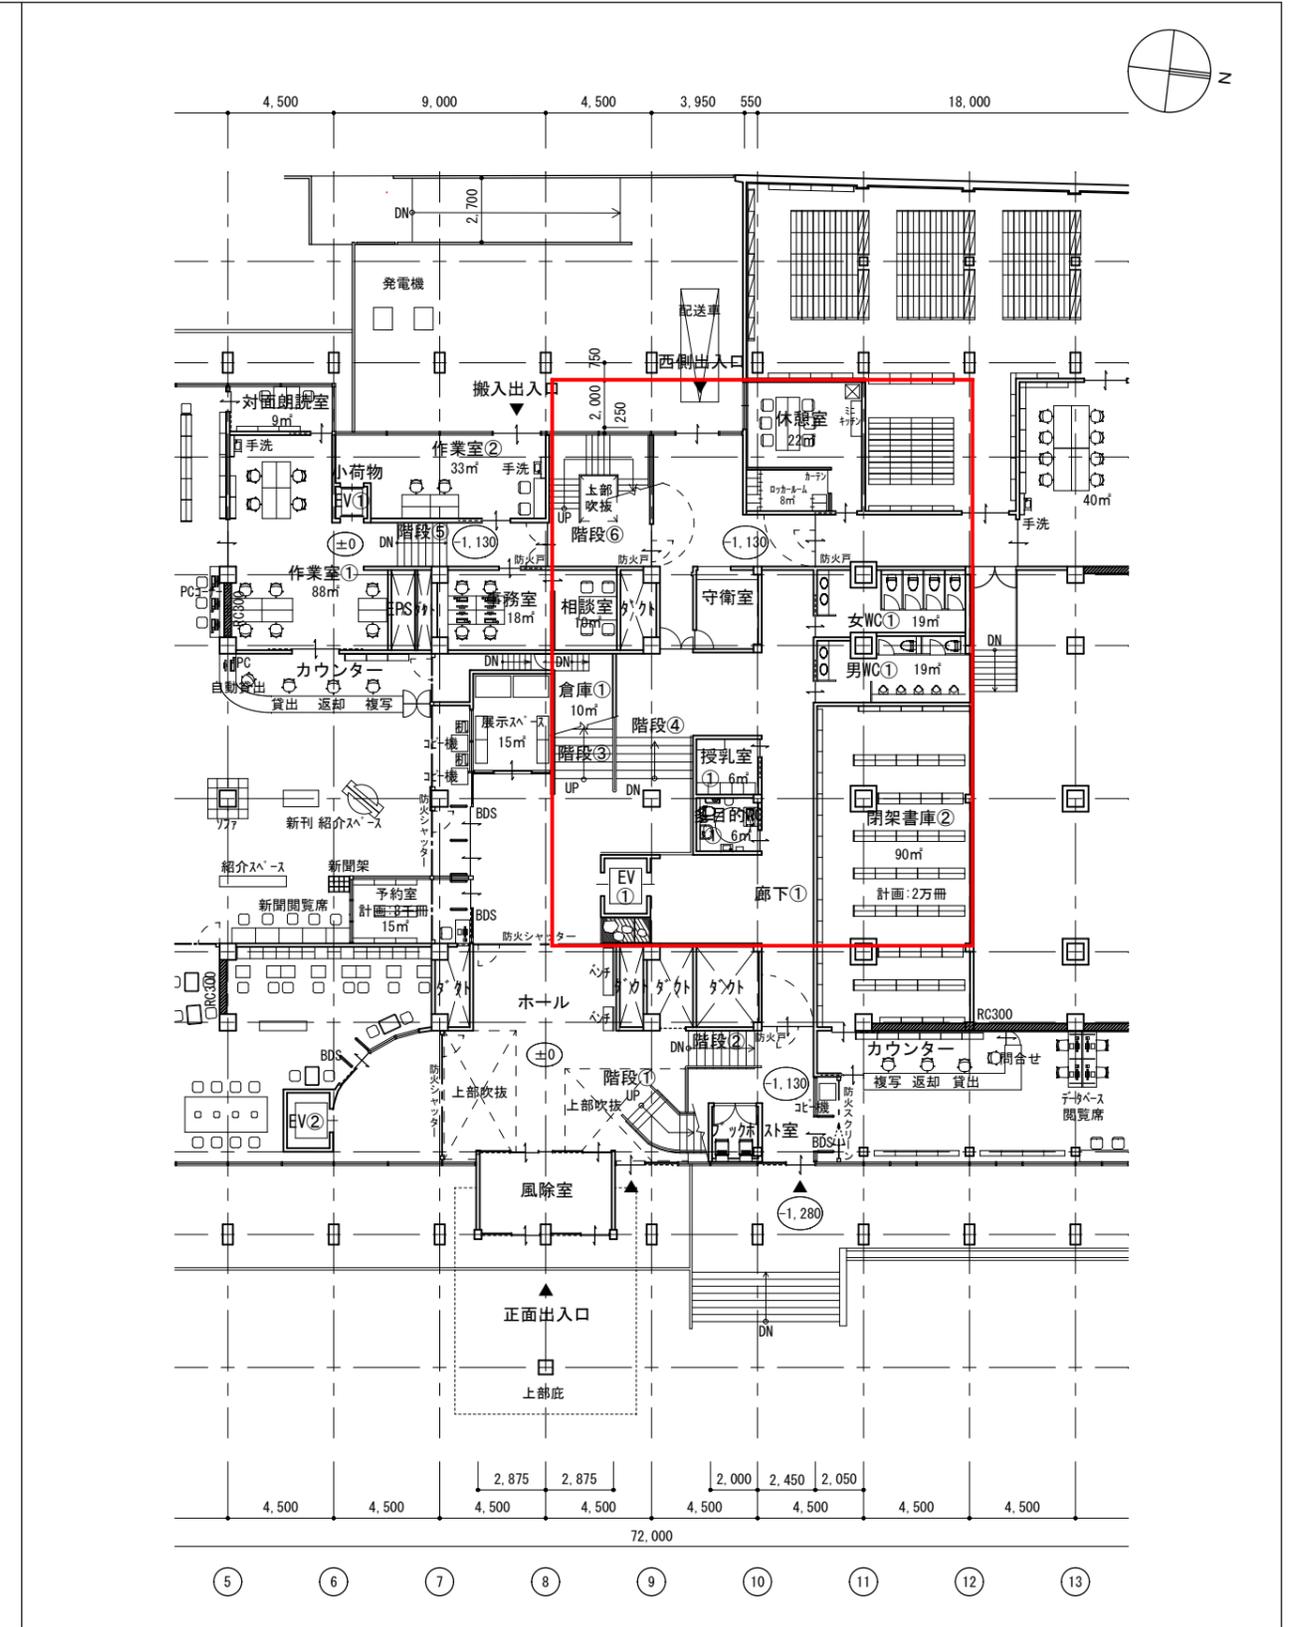


■書架配置 案①

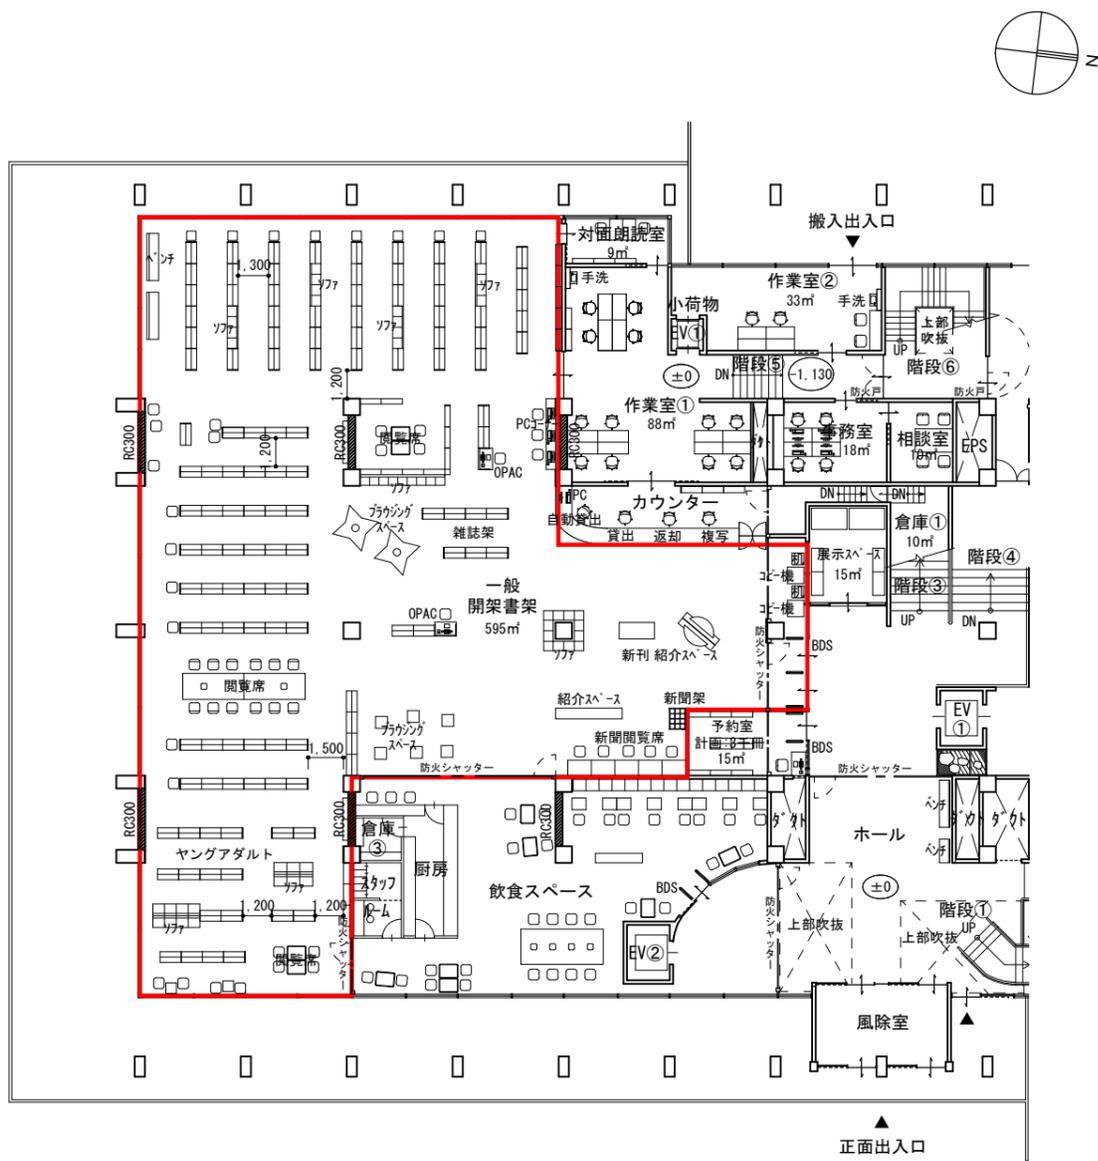

開架書架
面積：595㎡
冊数：6万5千冊
座席：122席（テーブル20席、ソファ59席、新聞5席、その他38席）

■書架配置 案②

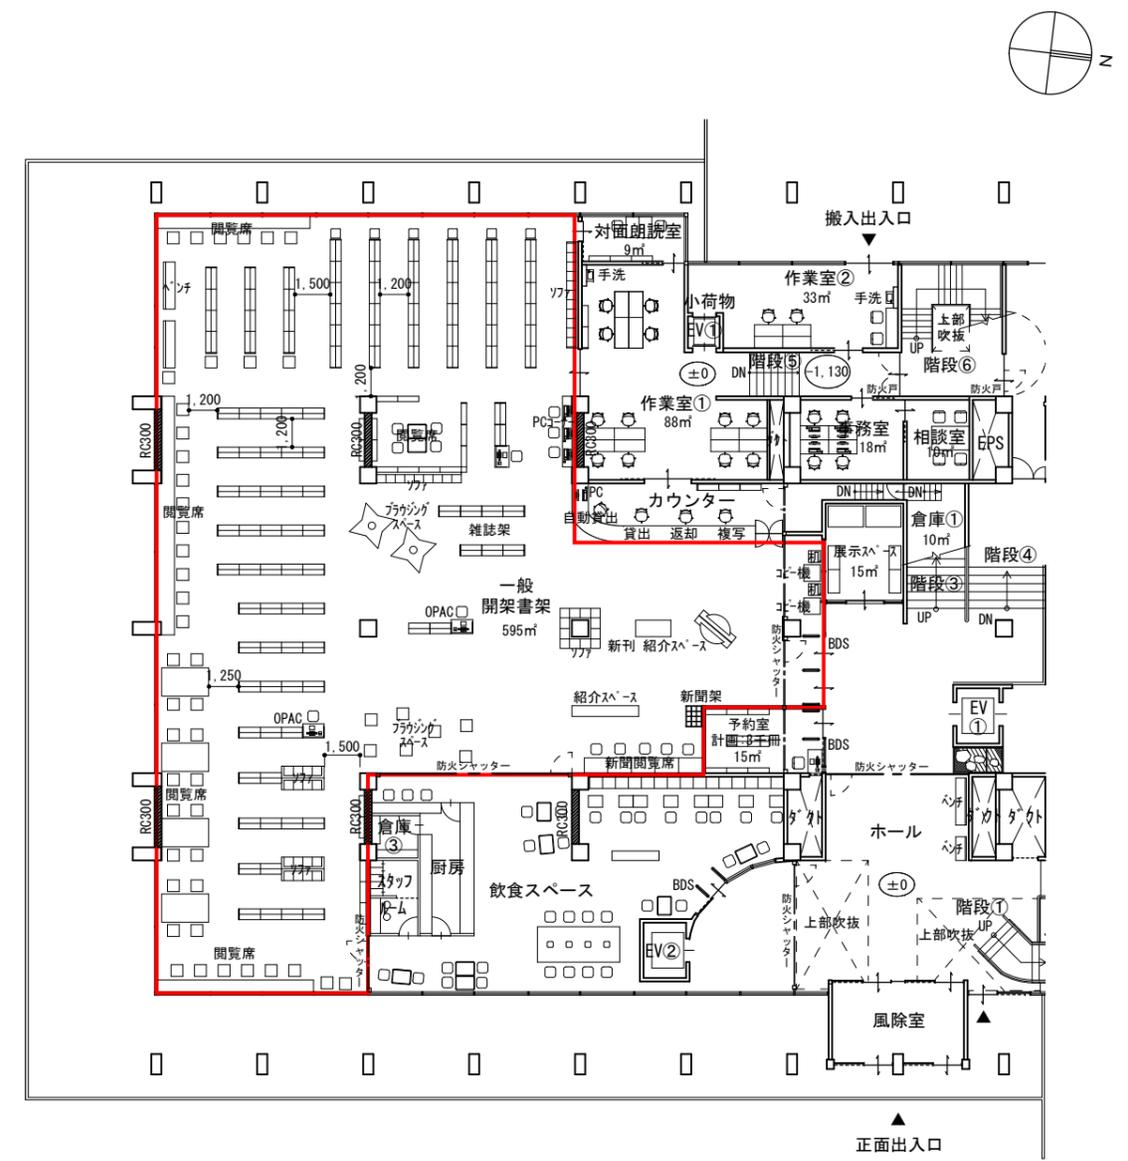

開架書架
面積：595㎡
冊数：5万6千冊
座席：130席（テーブル20席、カウンター22席、ソファ56席、新聞5席、その他27席）

