
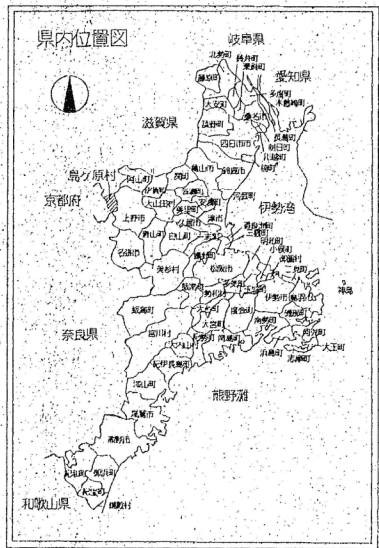
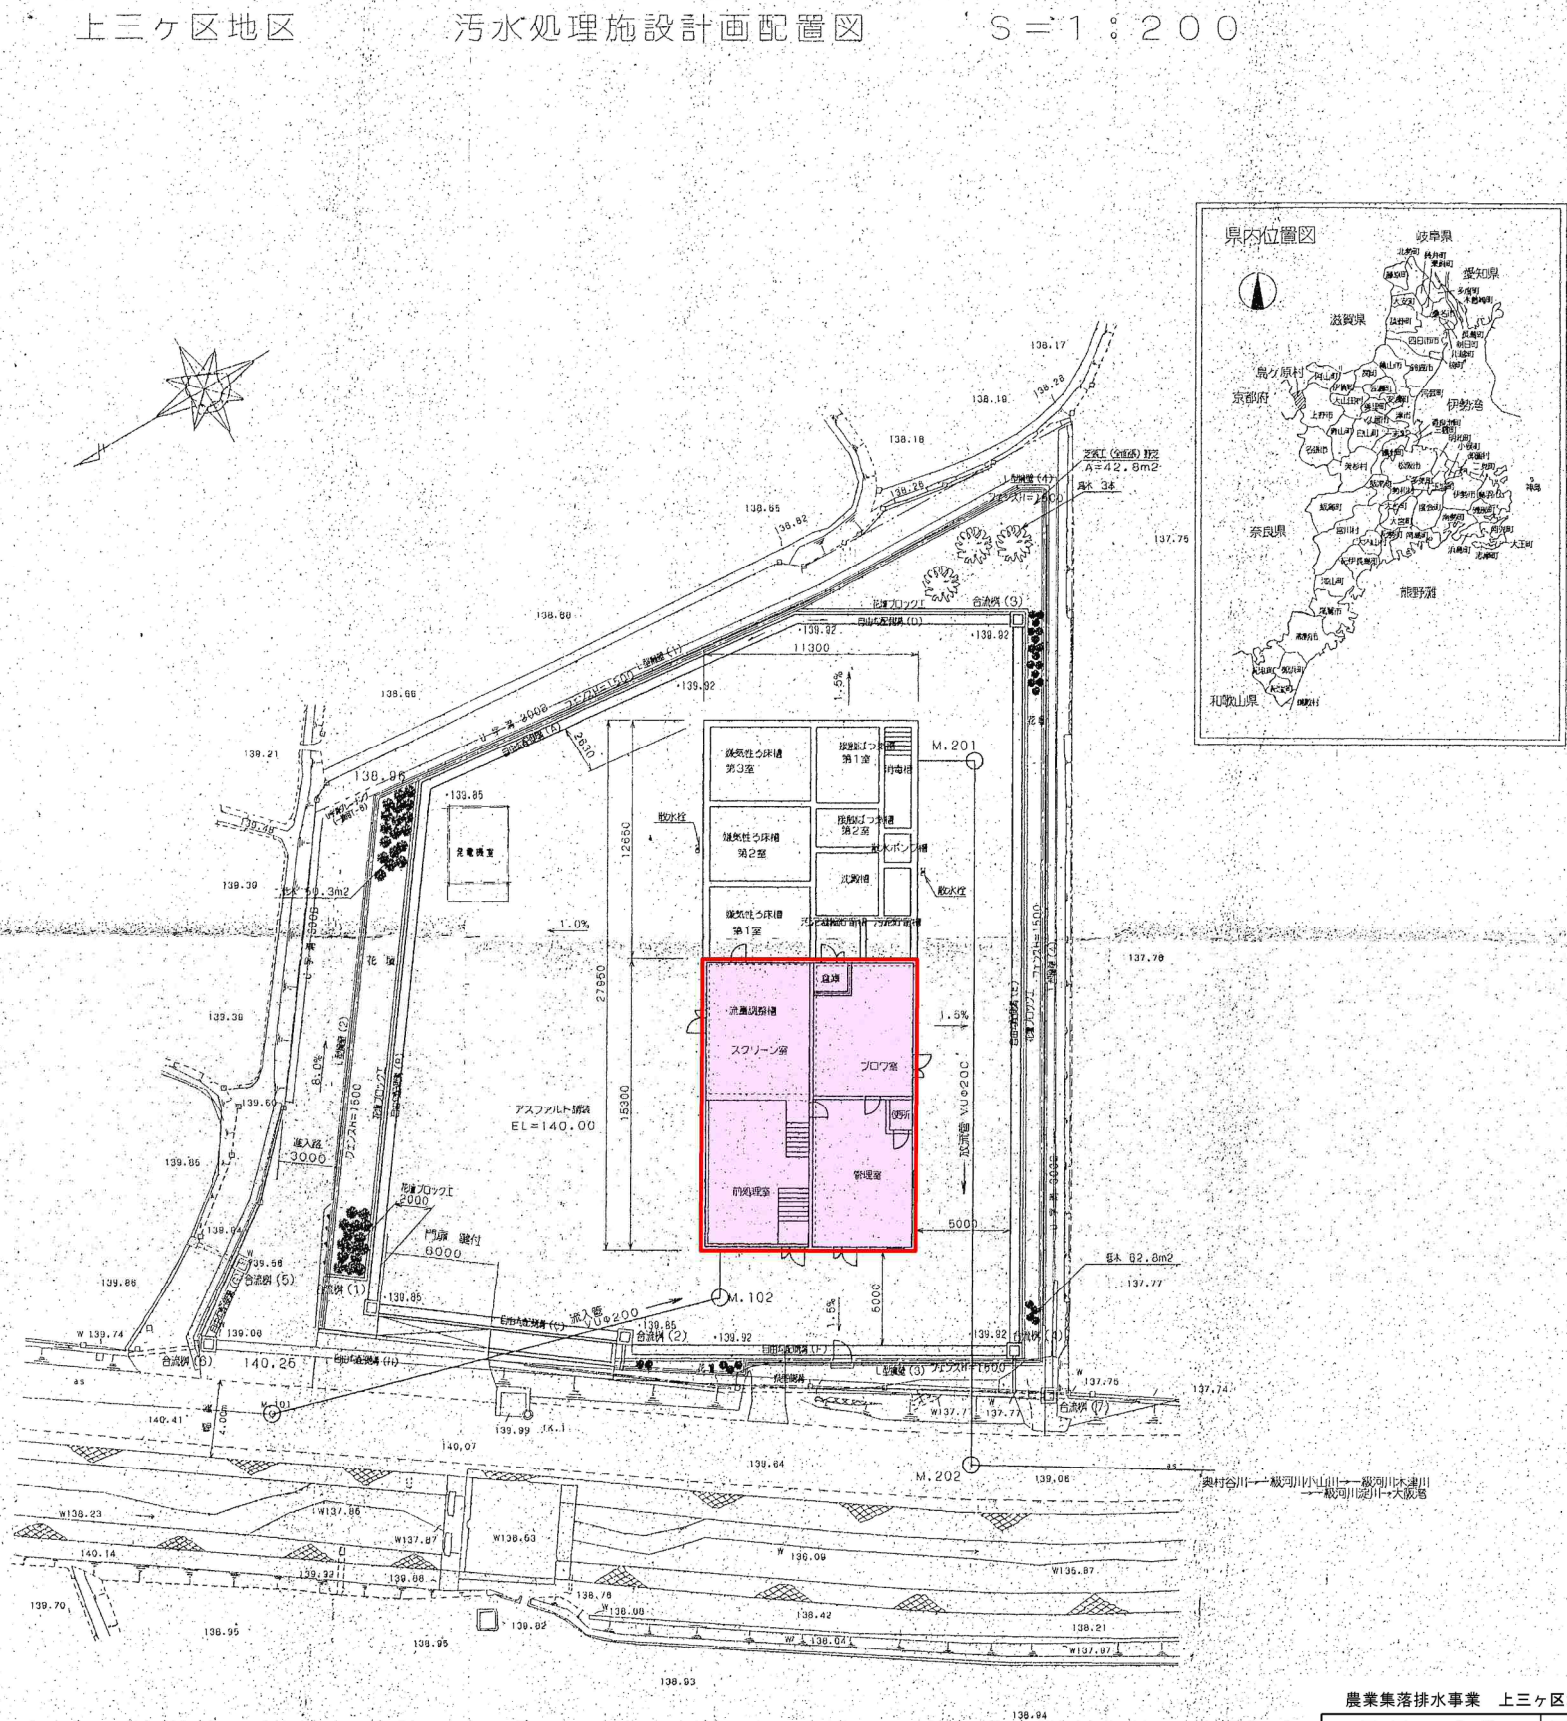
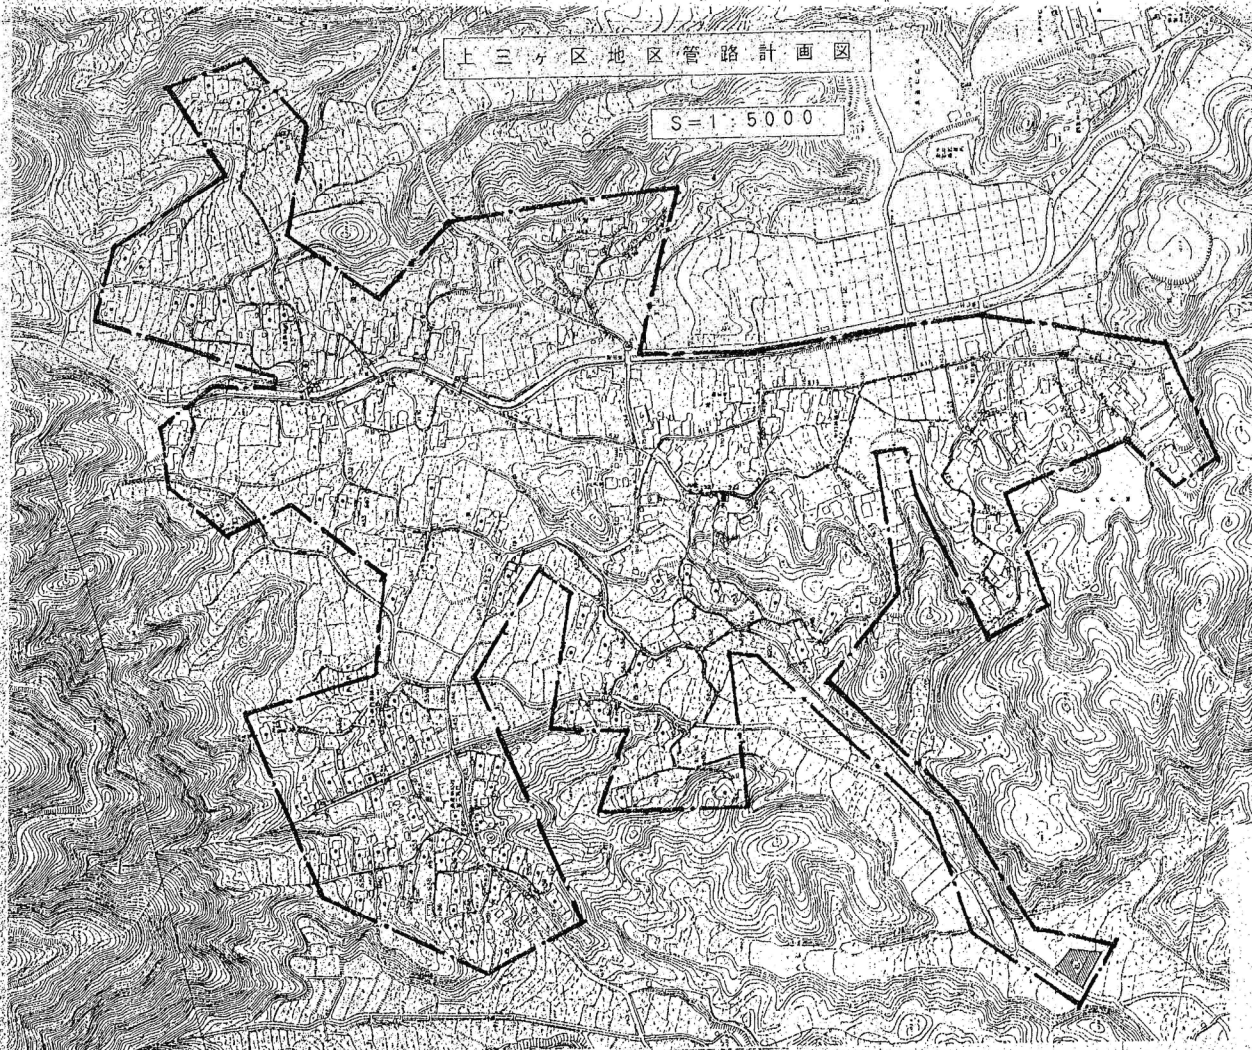


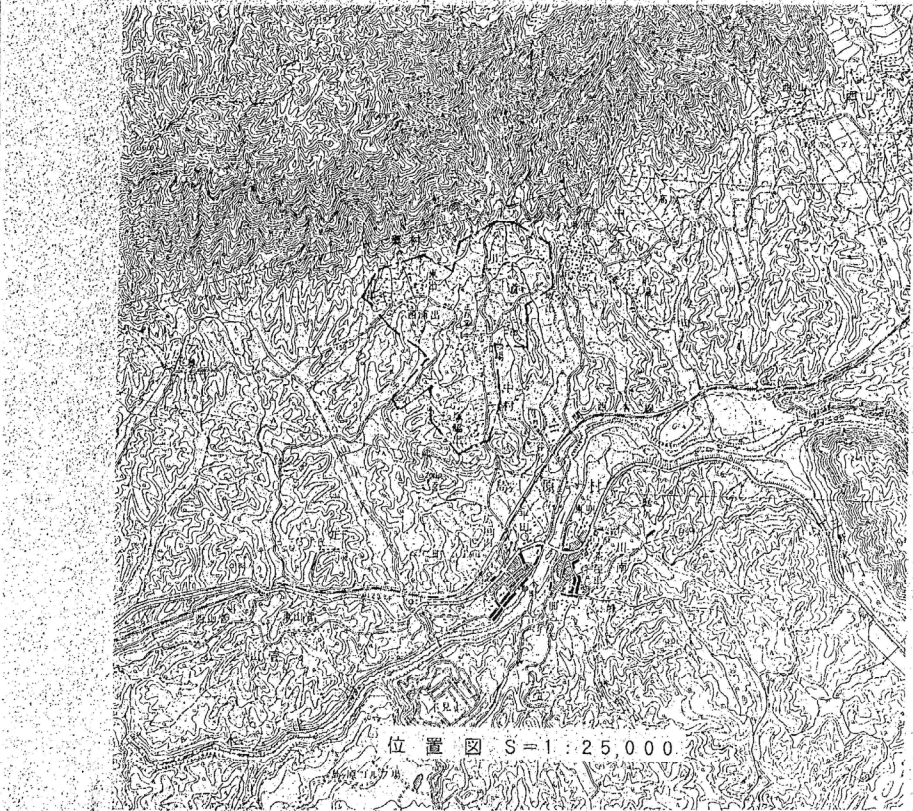

農業集落排水事業 上三ヶ区地区	
図面の名称	図面番号
汚水処理施設計画配置図	1
縮尺	図示
測量	年月日終了
設計	
製原図	
図複写	