


施工位置図

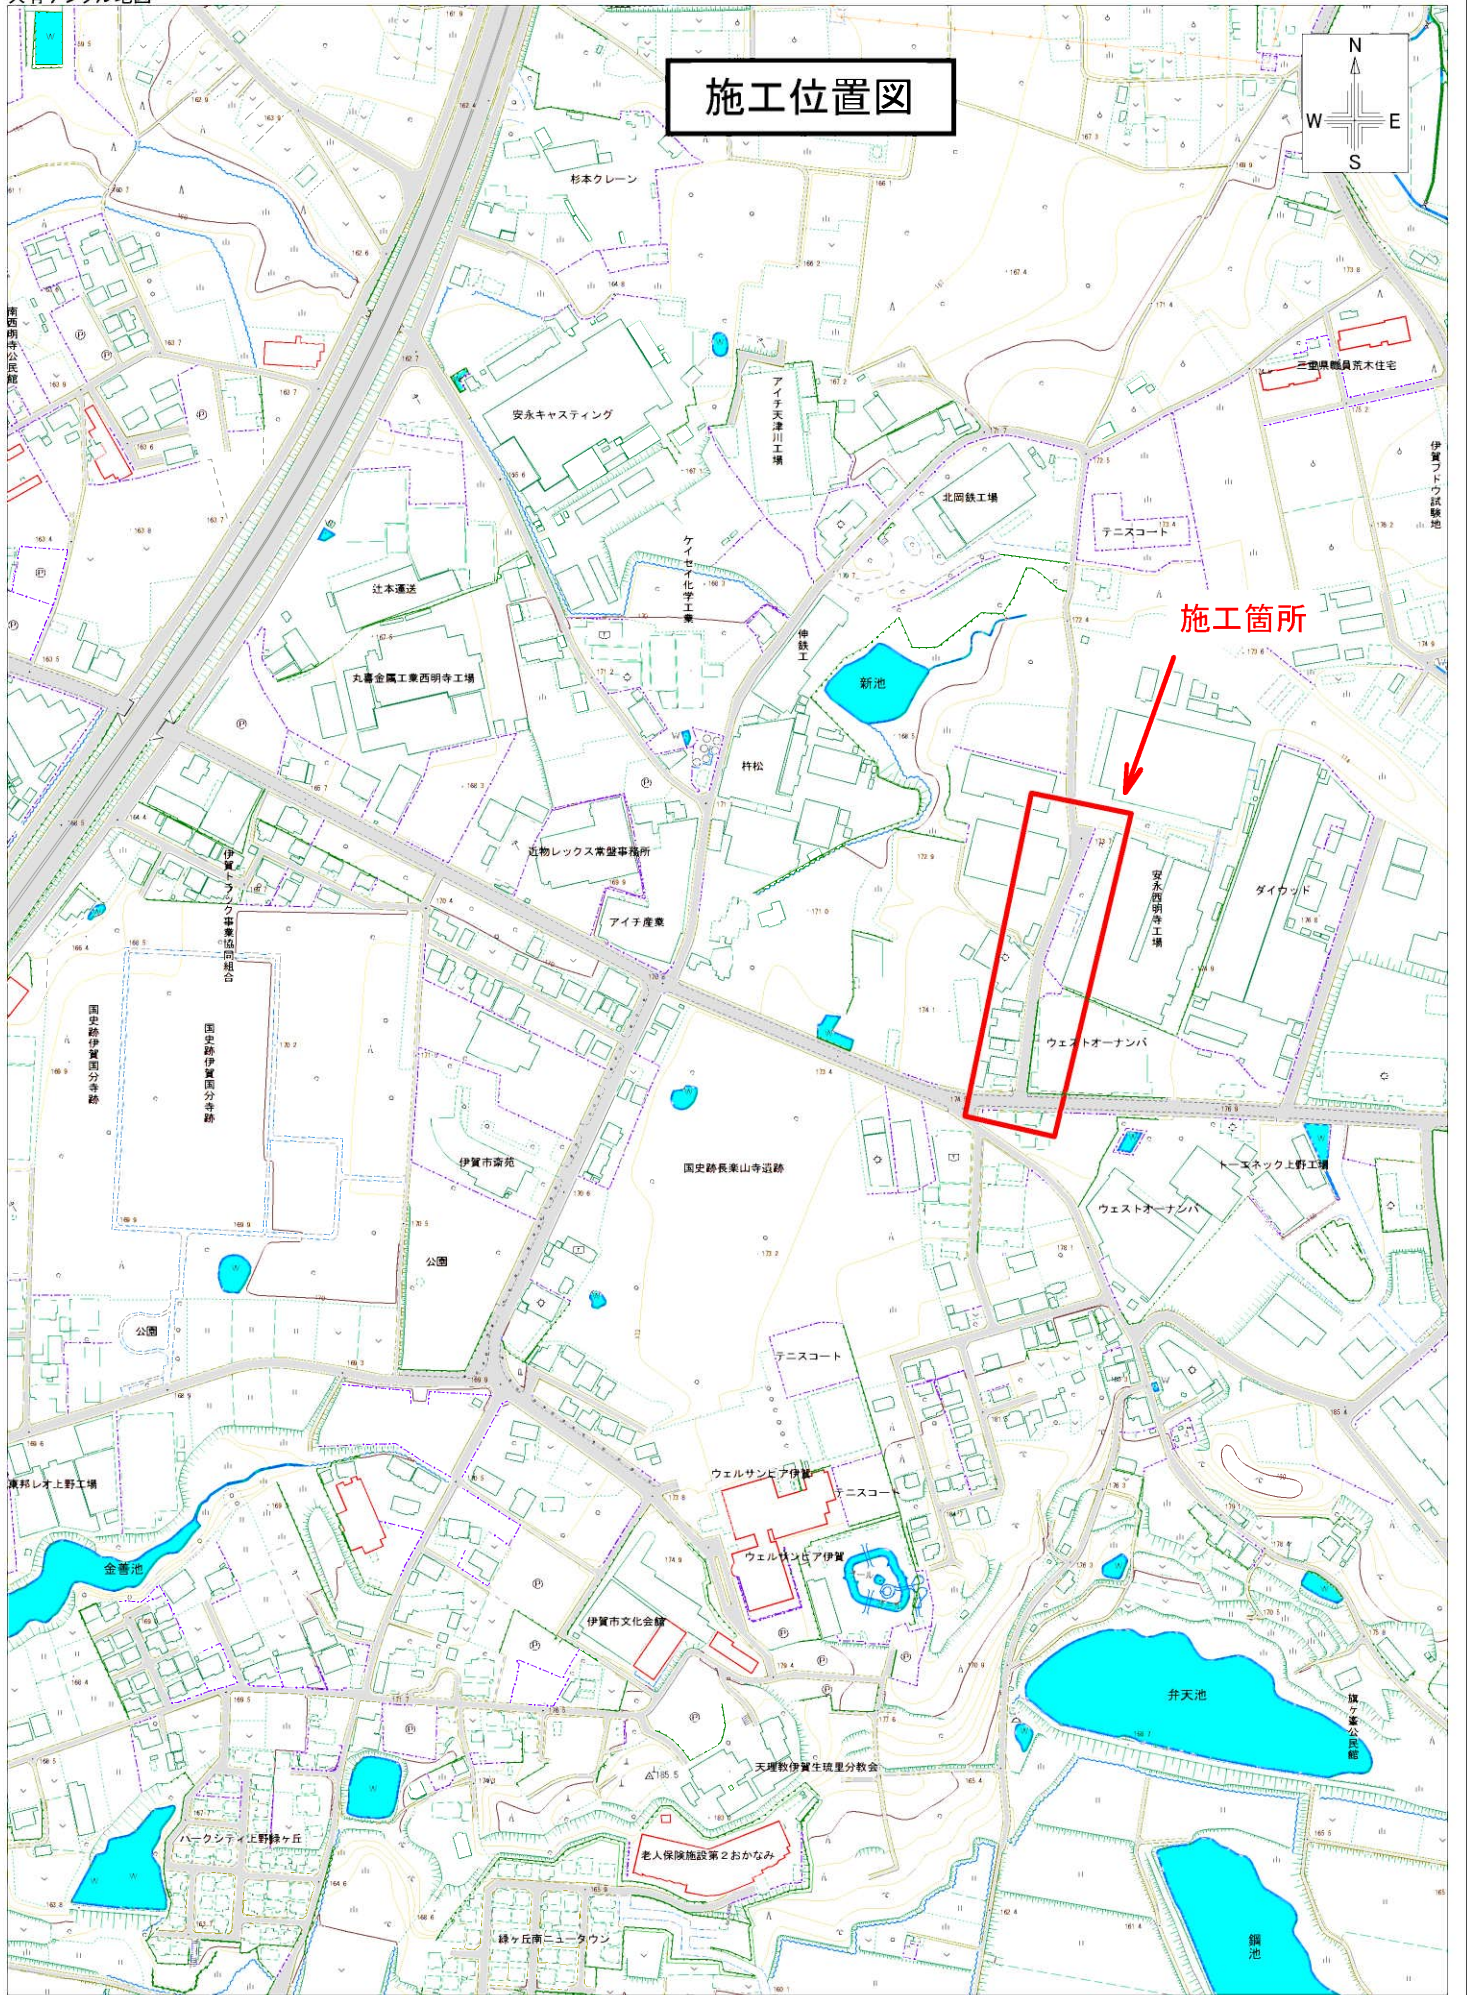

施工箇所