

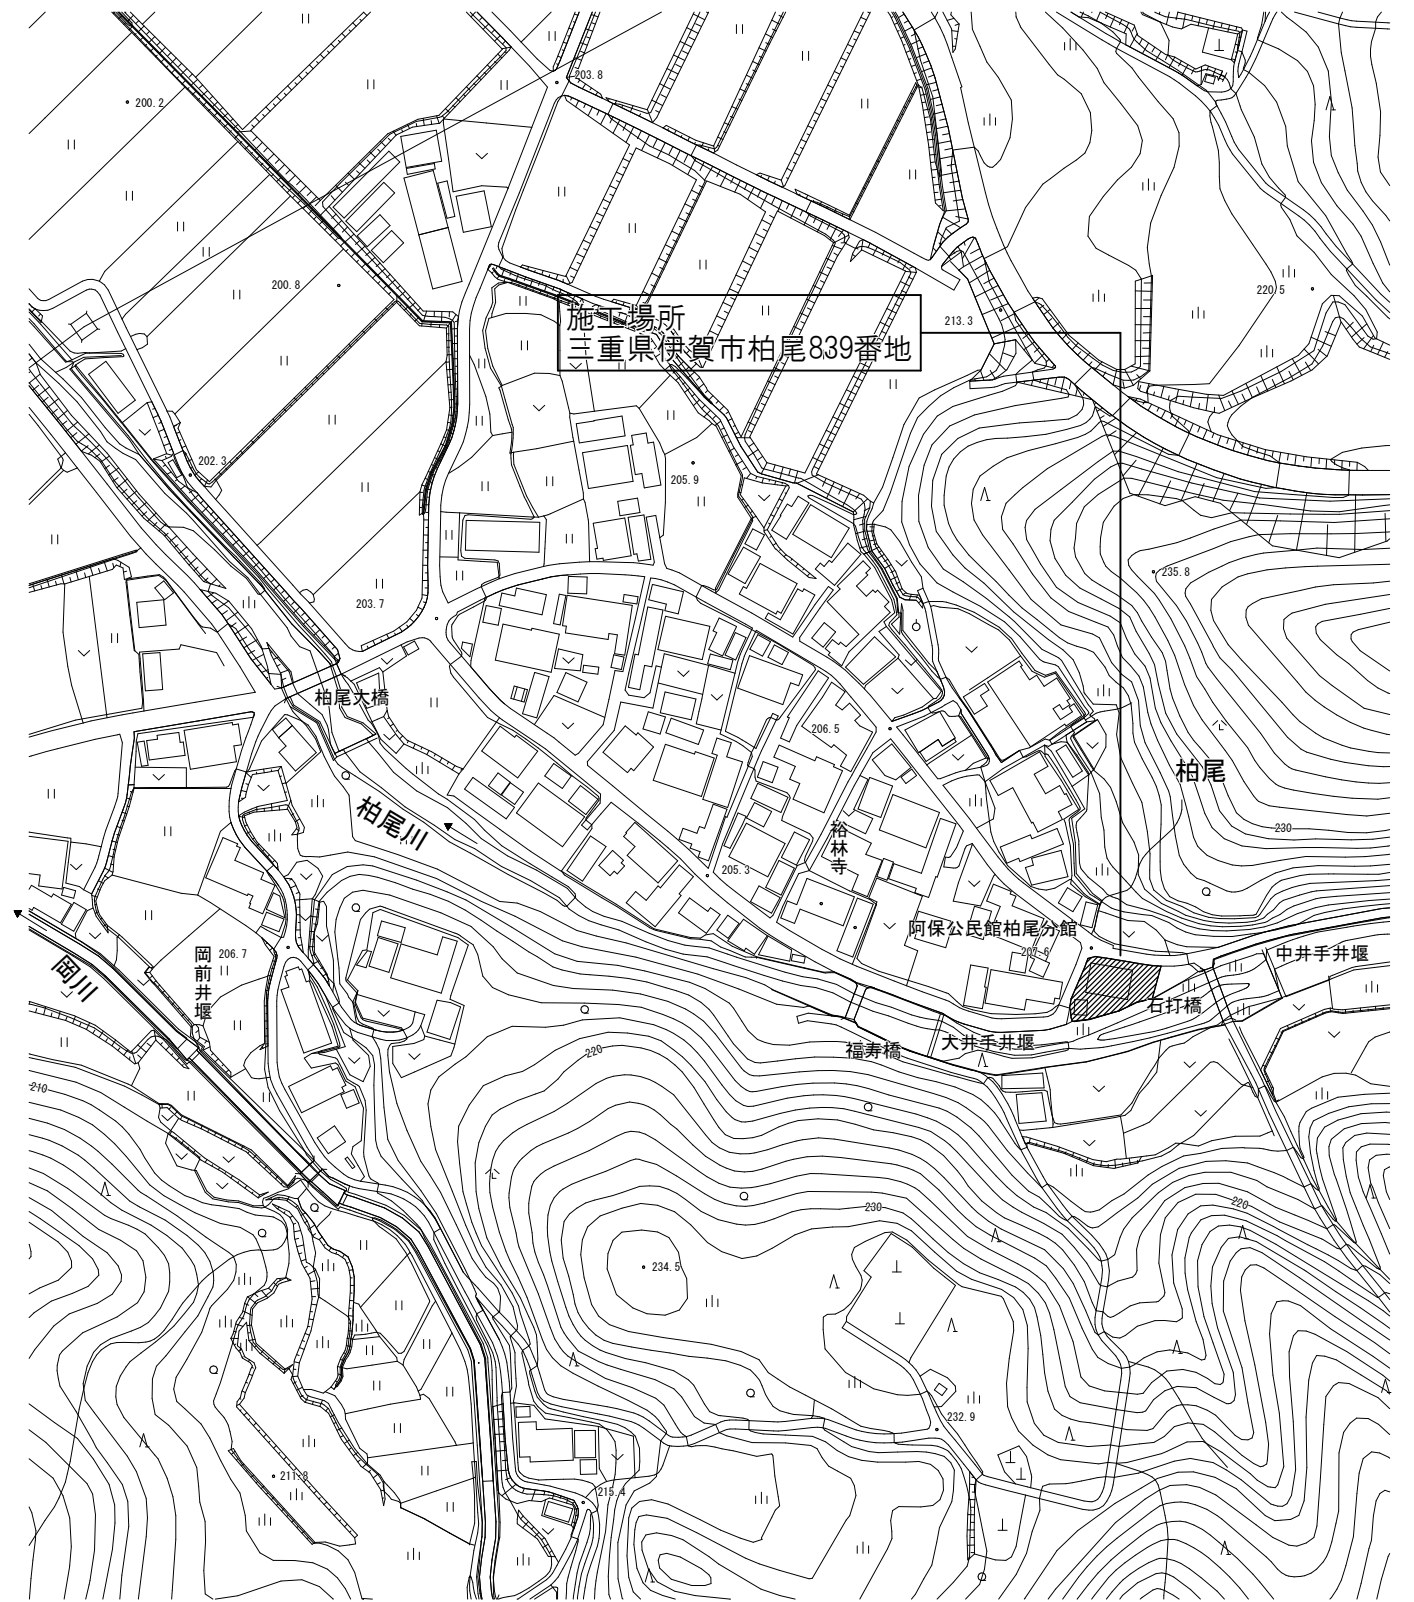
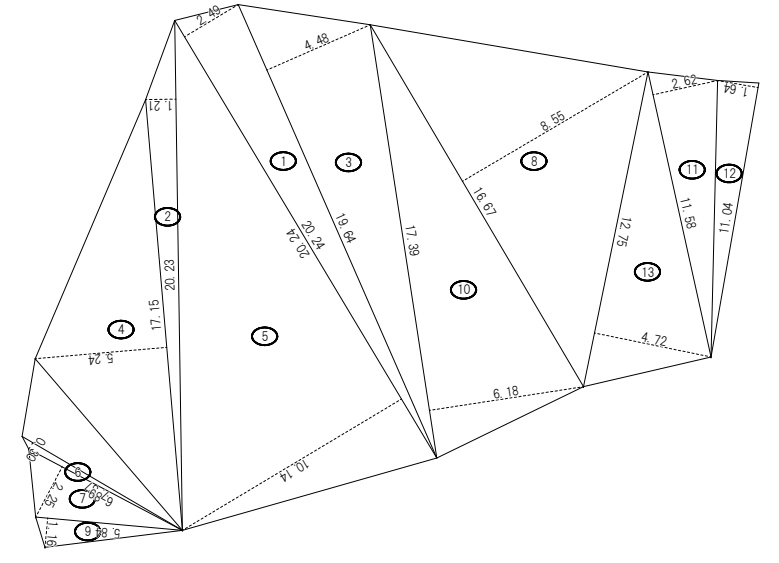


令和2年度 伊賀市柏尾住宅除却工事

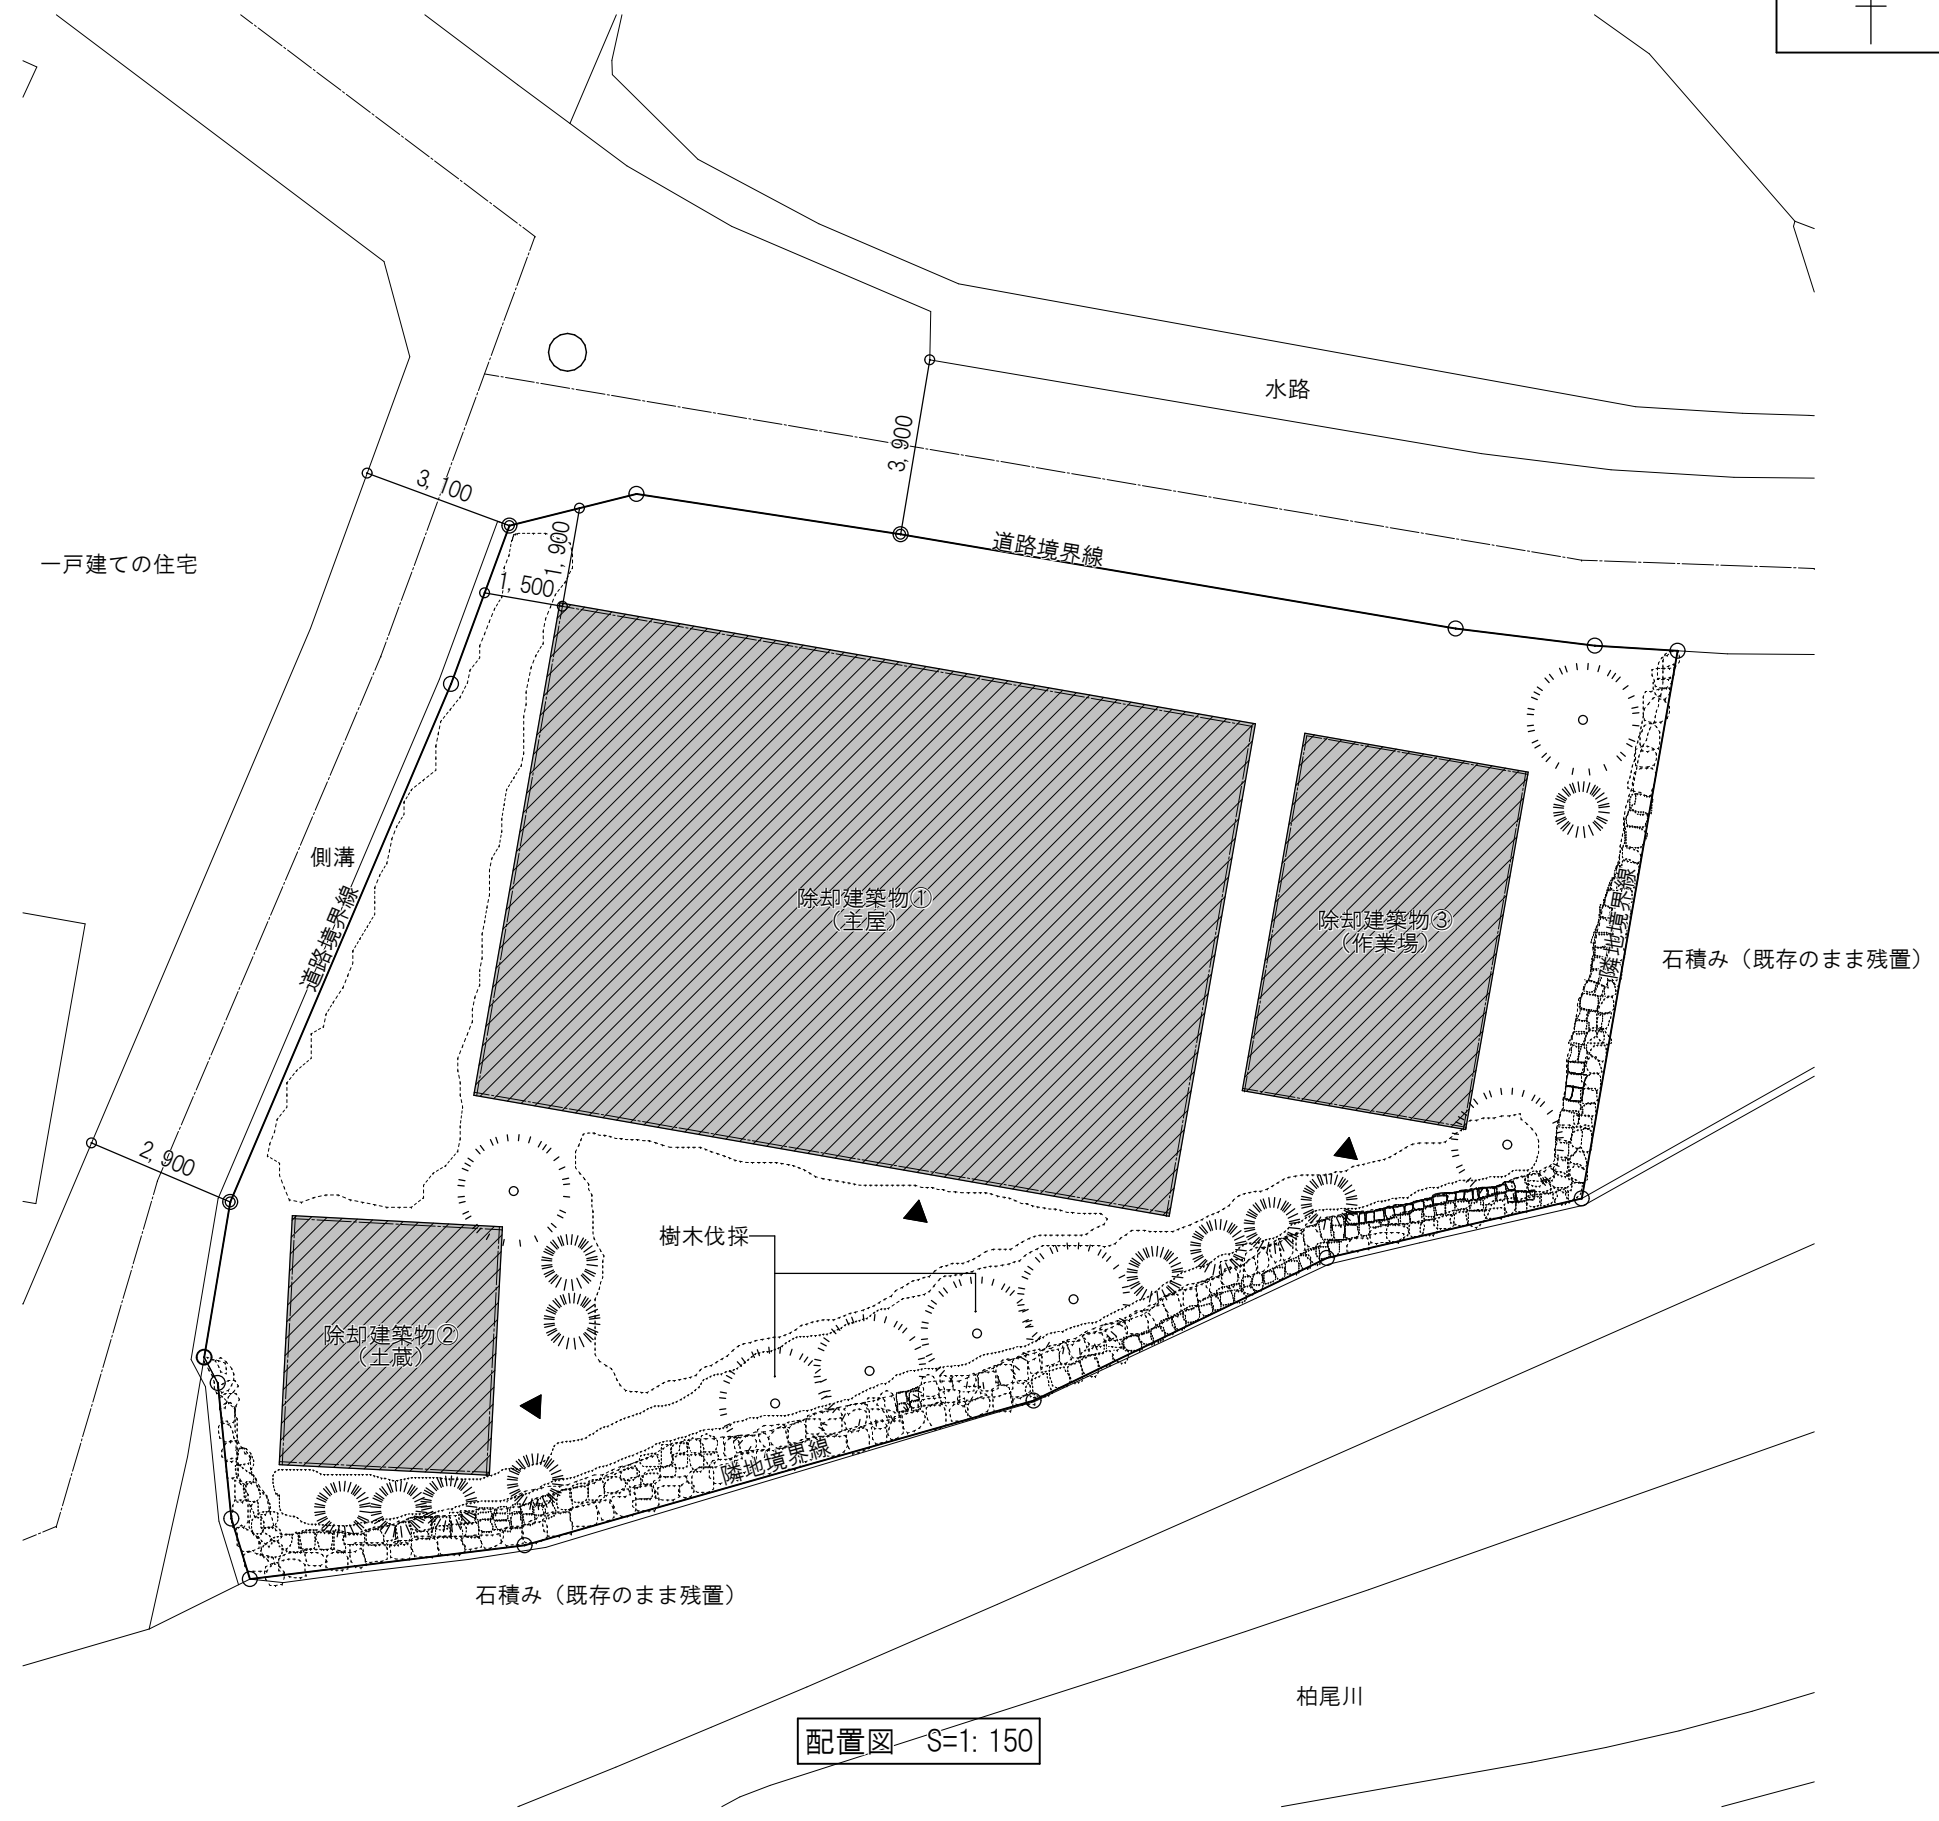

工事名		令和2年度 伊賀市柏尾住宅除却工事	
図面名		付近見取図	
縮尺	図面No.		
作成者	2020.02 作成		訂正
資格名・登録番号及び氏名		氏名	
級建築士 第 号		伊賀市 市民生活課空き家対策室	

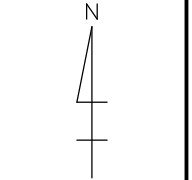

番号	底辺	高さ	倍面積	面積
1	20.24	2.49	50.3976	25.19880
2	20.23	1.21	24.4783	12.23915
3	19.64	4.48	87.9872	43.99360
4	17.15	5.24	89.8660	44.93300
5	20.24	10.14	205.2336	102.61680
6	7.37	0.30	2.2110	1.10550
7	6.89	2.25	15.5025	7.75125
8	16.67	8.55	142.5285	71.26425
9	5.84	1.16	6.7744	3.38720
10	17.39	6.18	107.4702	53.73510
11	11.58	2.62	30.3396	15.16980
12	11.04	1.64	18.1056	9.05280
13	12.75	4.72	60.1800	30.09000
合計				420.53725
敷地面積				420.53 m ²
敷地面積 (公簿)				373.55 m ²

敷地求積図 S=1: 300

配置図 S=1: 150

工事名 令和2年度 伊賀市柏尾住宅除却工事	
図面名 配置図・敷地求積図	
縮尺 1:150 1:300	図面No. 1
作成者	2020.02 作成 訂正
資格名・登録番号及び氏名 級建築士 第 号 氏名	伊賀市 市民生活課空き家対策室