


# 位置図

S=1:3000

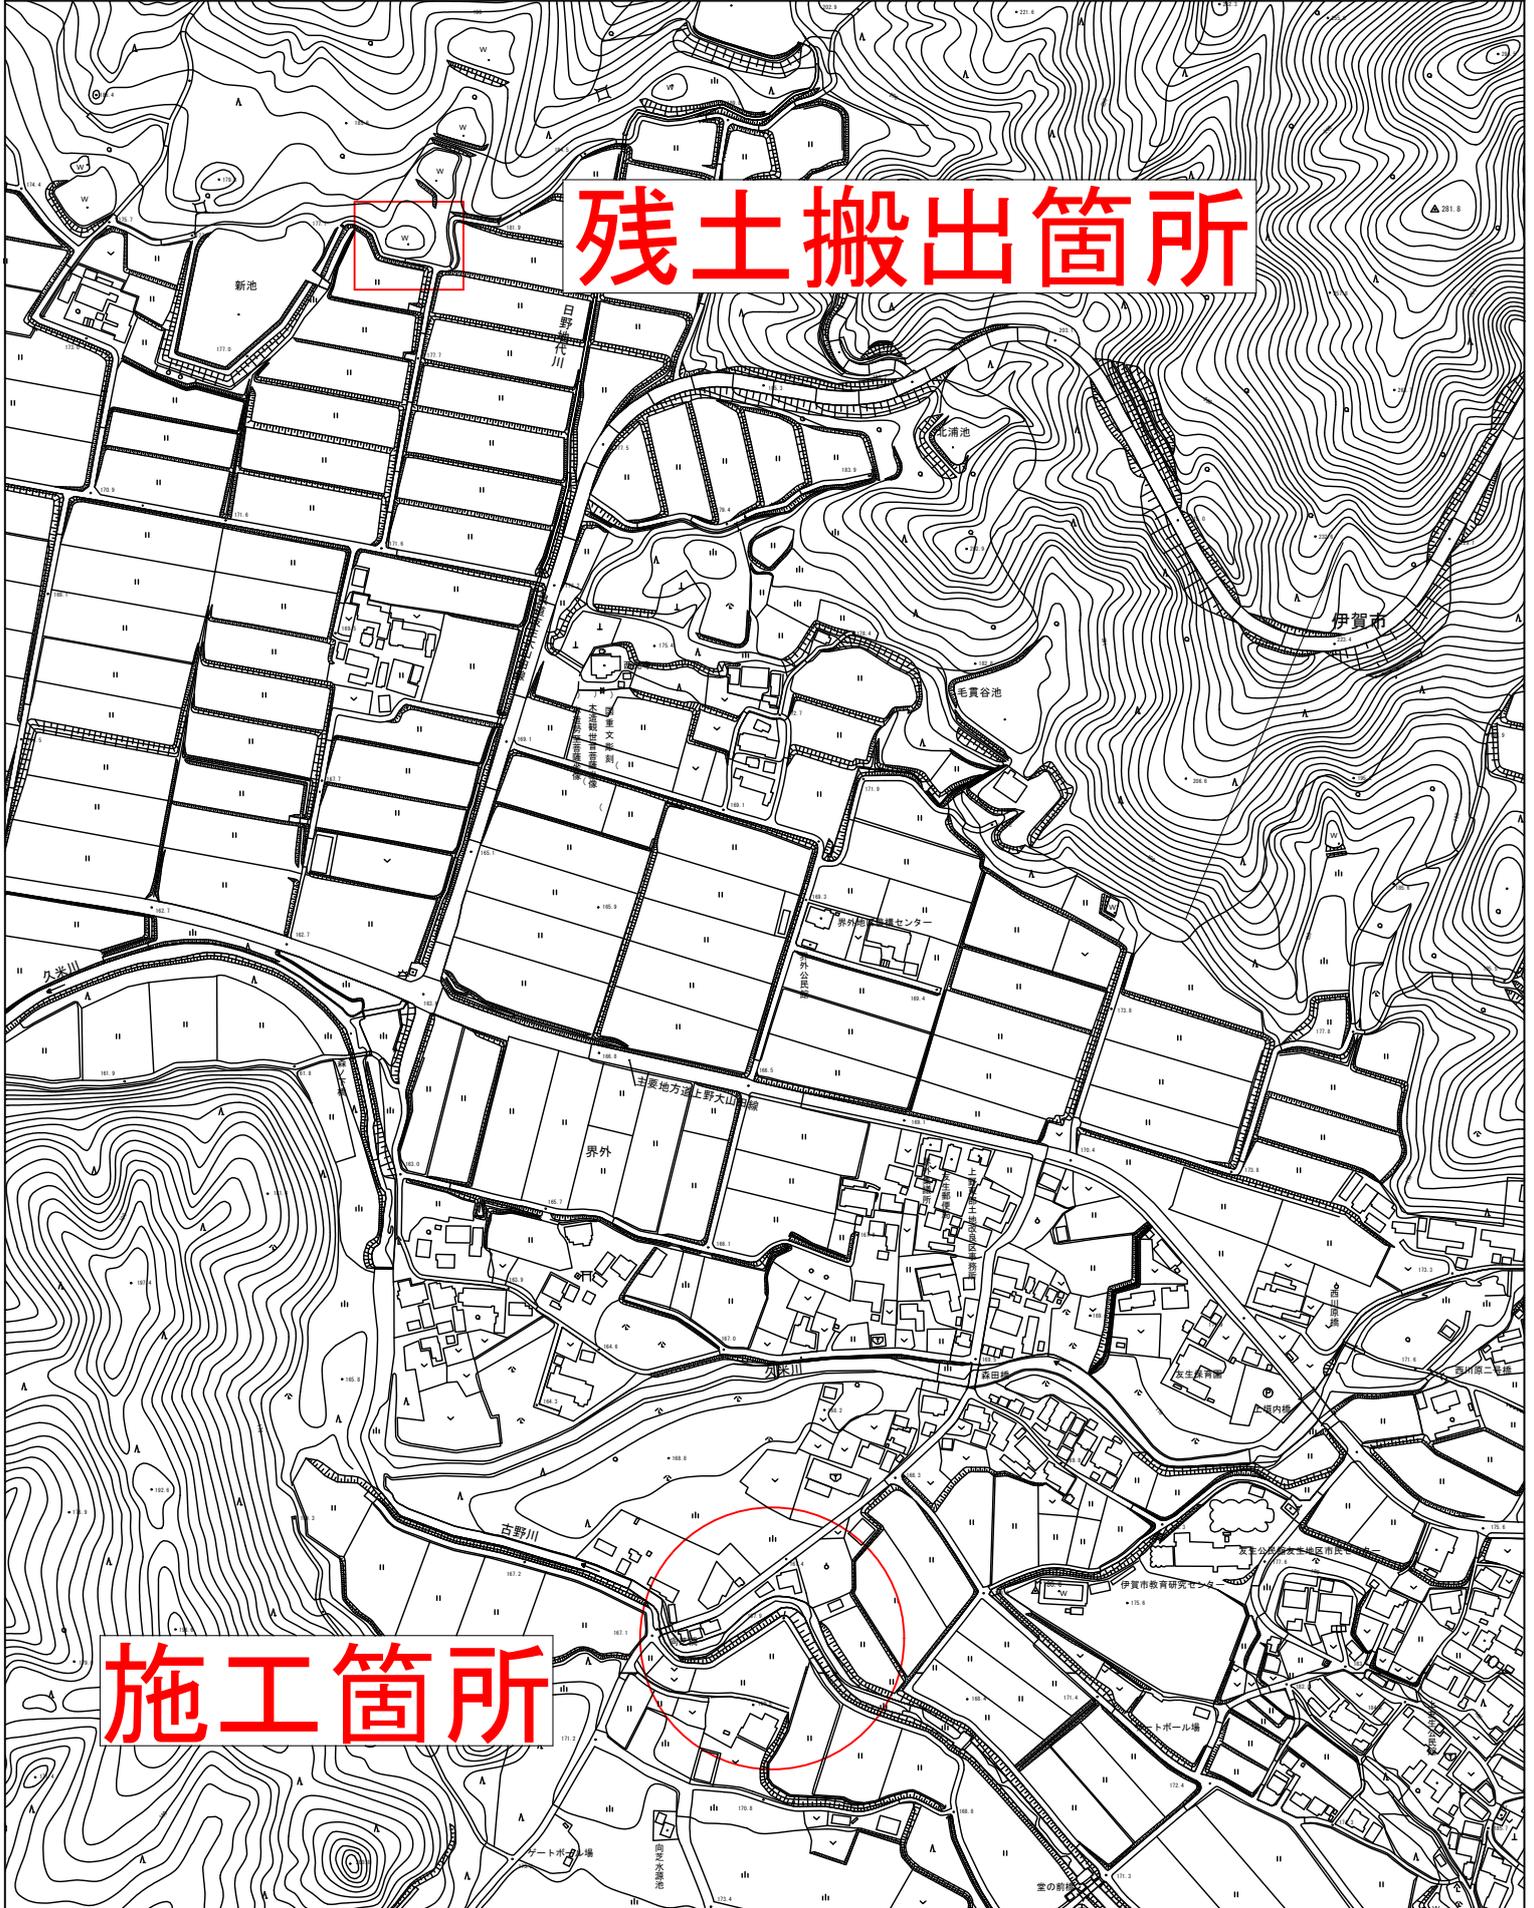

残土搬出箇所

施工箇所