



# 工 法 図


かご工横断面図 1:100  
No. 0+8.0

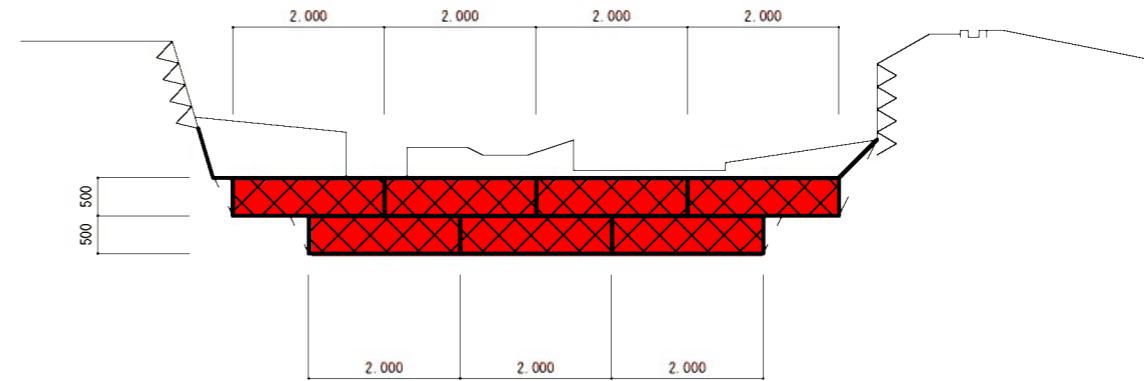

かご工縦断面図 1:50  
No. 0+8.0

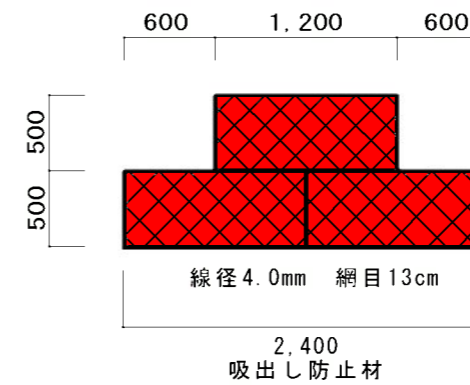


平 面 図 S=1/1,000

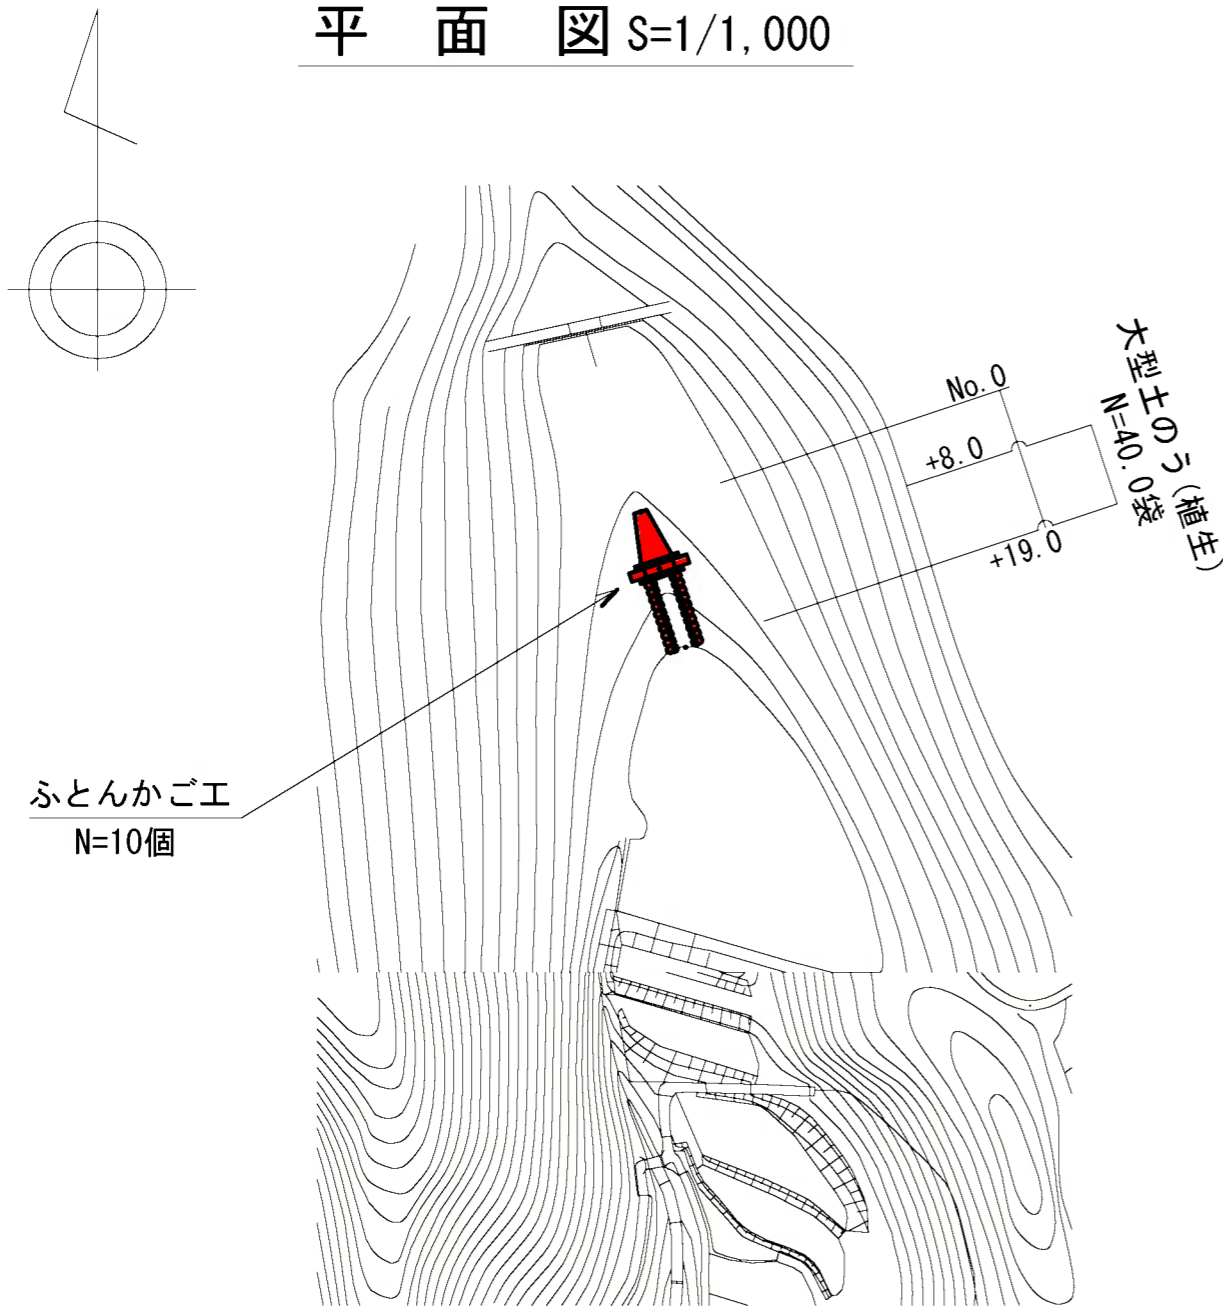


工 事 名	農業水路等長寿命化・防災減災事業 河内谷池改修工事		
工事場所	伊賀市 西山 地内		
図 面 の 名 称	平面・工法図		
縮 尺	図示	図面番号	1/3
産業振興部		農村整備課	

No. 0

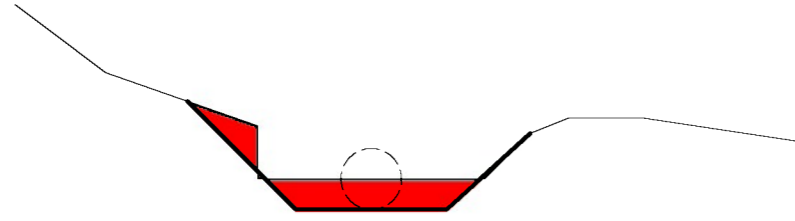


床堀	1.3m <sup>3</sup>
盛土	—
大型土のう	—

No. 0+8.0

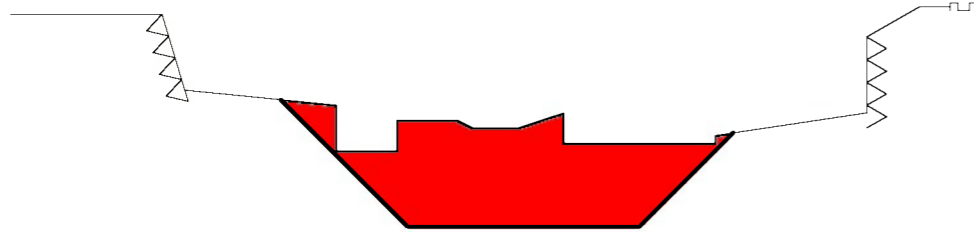


床堀	5.3m <sup>3</sup>
盛土	—
大型土のう	—

No. 0+8.0'

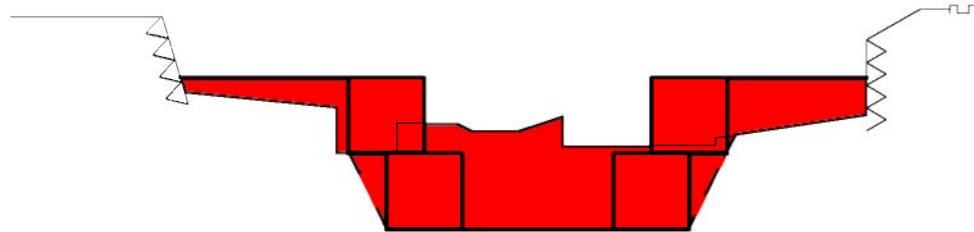

床堀	5.6m <sup>3</sup>
盛土	0.5m <sup>3</sup>
大型土のう	4.0袋


No. 0+19.0  
(E. P)

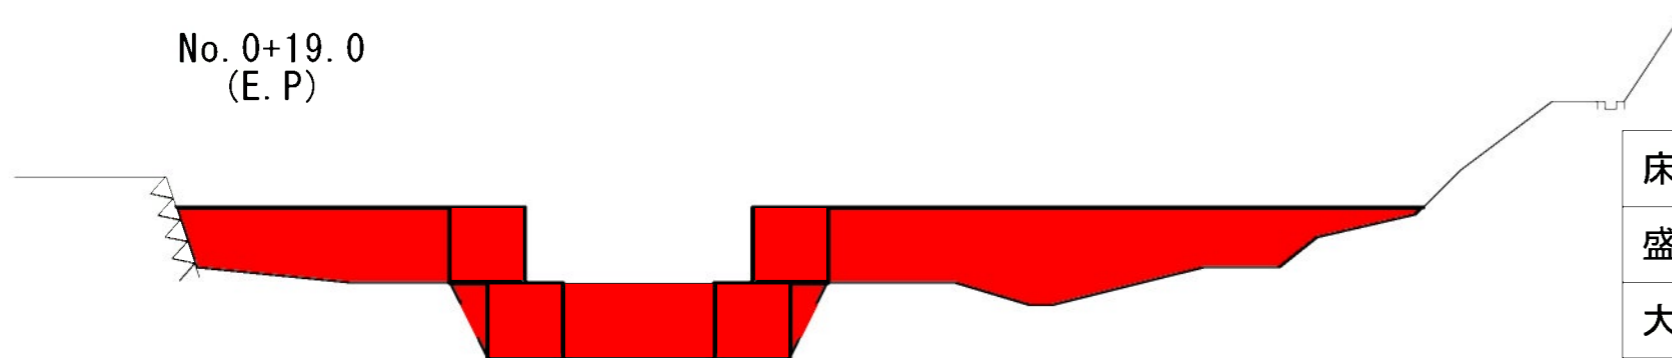

床堀	4.5m <sup>3</sup>
盛土	7.1m <sup>3</sup>
大型土のう	4.0袋

工事名	農業水路等長寿命化・防災減災事業 河内谷池改修工事		
工事場所	伊賀市 西山 地内		
図面の名称	横断面		
縮尺	図示	図面番号	2/3
産業振興部		農村整備課	

# 仮設工 1:1000

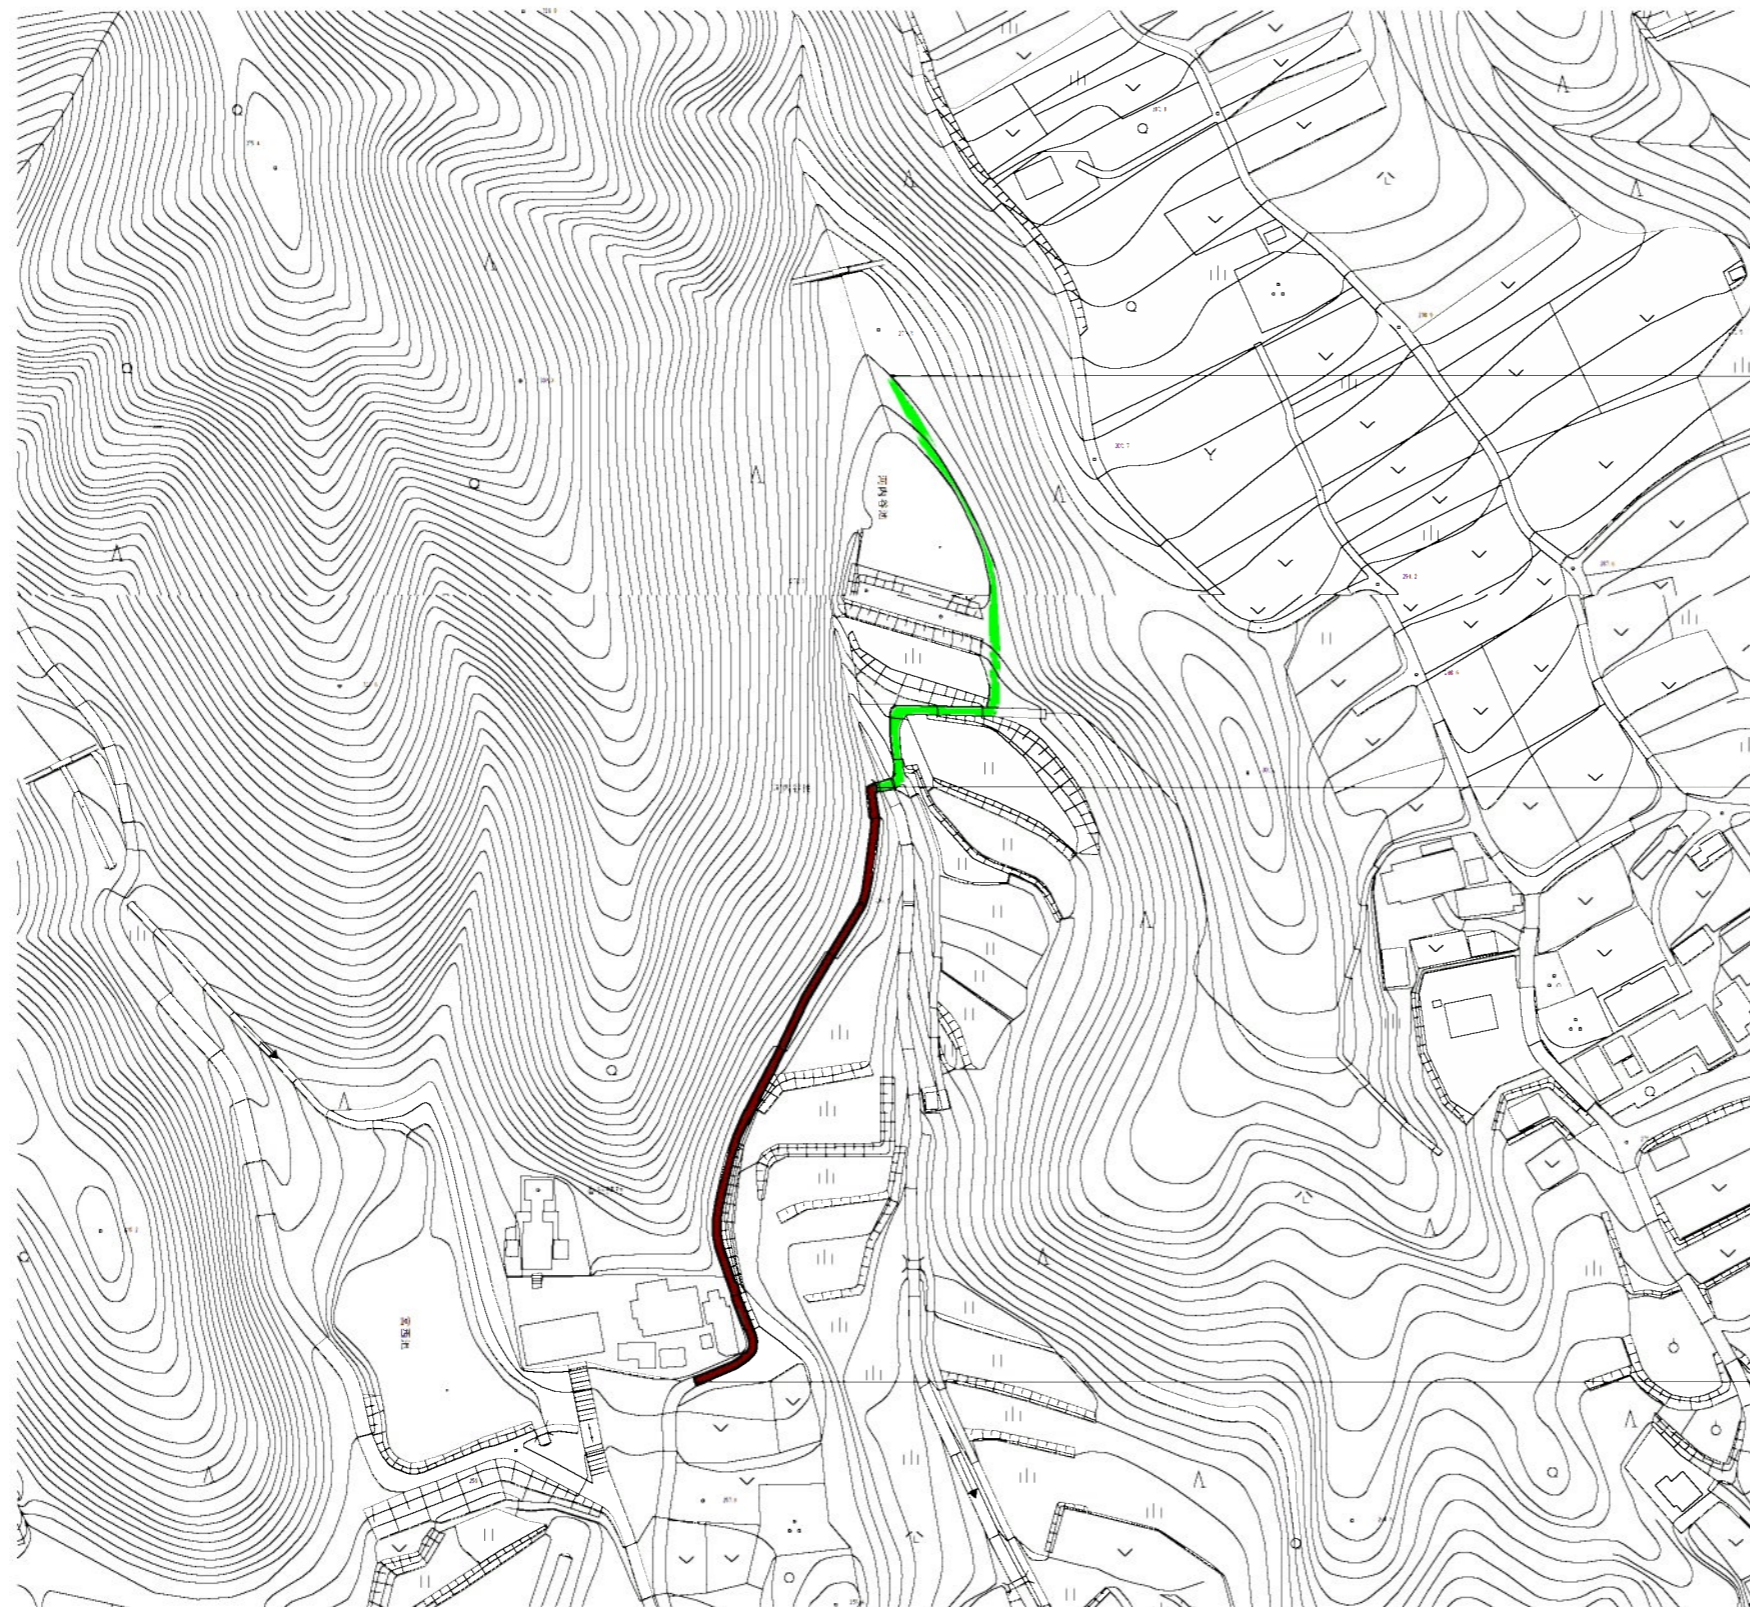

起点  
 人力小運搬  
 L=110.0m  
 河内谷橋  
 機械小運搬  
 L=170.0m  
 春日神社駐車場

工事名	農業水路等長寿命化・防災減災事業 河内谷池改修工事		
工事場所	伊賀市 西山 地内		
図面の 名称	仮設工		
縮尺	1:2000	図面番号	3/3
産業振興部		農村整備課	