

議案第 号

伊賀市体育施設条例の一部改正について

伊賀市体育施設条例の一部を次のとおり改正しようとする。

令和2年12月 日提出

伊賀市長 岡 本 栄

記

伊賀市体育施設条例の一部を改正する条例

伊賀市体育施設条例（平成16年伊賀市条例第254号）の一部を次のように改正する。

第2条中第30号を第31号とし、第5号から第29号までを1号ずつ繰り下げ、第4号の次に次の1号を加える。

(5) 上野運動公園多目的グラウンド 伊賀市小田町393番地

第3条中「第20号」を「第21号」に、「第22号から第24号まで」を「第23号から第25号まで」に、「第19号」を「第20号」に、「第21号」を「第22号」に、「第25号から第30号まで」を「第26号から第31号まで」に改める。

別表第1中上野緑ヶ丘テニスコートの項の前に次のように加える。

| | | |
|----------------|--------------|-------------|
| 上野運動公園多目的グラウンド | 午前6時から午後5時まで | 夏季期間は午後7時まで |
|----------------|--------------|-------------|

別表第3中備考以外の部分を次のように改める。

別表第3（第11条関係）

| 施設名 | 区分 | 単位 | 金額（円） | 備考 | |
|-----------|-------|--------------|----------------|--------|--|
| 上野運動公園野球場 | グラウンド | 入場料金を徴収しない場合 | 中学生以下 | 510 | |
| | | | 一般 | 1,020 | |
| | グラウンド | 入場料金を徴収する場合 | 500円以下 | 50,930 | |
| | | | 501円以上1,000円以下 | 71,300 | |

| | | | | | | | |
|----------------------|-------------|--------------|----------|----------|---------|-----|--------------|
| | | | | 1,001円以上 | 101,860 | | |
| | | 照明設備 | 1時間 | 2基 | 1,020 | | |
| | | | | 4基 | 2,040 | | |
| | | | | 6基 | 3,060 | | |
| | 本部棟 | | 1時間 | | 770 | | |
| | | 冷暖房 | 1室1時間 | | 410 | | |
| | 更衣室 | | 1室1時間 | | 310 | | |
| | | 冷暖房 | 1時間 | | 410 | | |
| | | シャワー | 1人1回 | | 110 | | |
| | 放送室のみ | | | | 無料 | | |
| | | 冷暖房 | 1時間 | | 110 | | |
| 上野運動 公園競技 場 | グラウンド | 入場料金を徴収しない場合 | 個人 | 1時間 | 中学生以下 | 110 | 団体は10人以上とする。 |
| | | | | | 一般 | 210 | |
| | | 団体 | 中学生以下 | 1,020 | | | |
| | | | 一般 | 2,040 | | | |
| | 入場料金を徴収する場合 | 1日 | 500円以下 | 50,930 | | | |
| | | | 501円以上 | 71,300 | | | |
| | | | 1,000円以下 | | | | |
| | | | 1,001円以上 | 101,860 | | | |
| | 本部棟 | | 1時間 | | 770 | | |
| | | 冷暖房 | 1室1時間 | | 410 | | |
| 更衣室 | | 1時間 | | 510 | | | |
| | 冷暖房 | 1時間 | | 410 | | | |
| | シャワー | 1人1回 | | 110 | | | |
| 放送室 | | 1時間 | | 無料 | | | |
| | 冷暖房 | 1時間 | | 110 | | | |
| 上野運動 公園スポ ーツセン | 和室 | | 1時間 | 中学生以下 | 260 | | |
| | | | | 一般 | 510 | | |
| | | 冷暖房 | 1時間 | | 410 | | |

| | | | | | |
|----------------|--------|-------------------------------|-------|-------|-----|
| ター | 会議室 | 1時間 | 中学生以下 | 260 | |
| | | | 一般 | 510 | |
| | 冷暖房 | 1時間 | | 410 | |
| 上野運動公園テニスコート | テニスコート | 1面1時間 | 中学生以下 | 360 | |
| | | | 一般 | 770 | |
| | 照明設備 | 1面1時間 | | 310 | |
| | クラブハウス | 1時間 | | 310 | |
| | シャワー | 1人1回 | | 110 | |
| 上野運動公園多目的グラウンド | グラウンド | 当該施設のみ利用 | 1時間 | 中学生以下 | 210 |
| | | | | 一般 | 410 |
| | グラウンド | 上野運動公園野球場 又は上野運動公園競技場と併用利用 | 1時間 | 中学生以下 | 110 |
| | | | | 一般 | 210 |
| 上野緑ヶ丘テニスコート | テニスコート | 1面1時間 | 中学生以下 | 160 | |
| | | | 一般 | 360 | |
| ゆめが丘テニスコート | テニスコート | 1面1時間 | 中学生以下 | 360 | |
| | | | 一般 | 770 | |
| | 照明設備 | 1面1時間 | | 310 | |
| 伊賀上野武道館 | 柔道場 | 1面1時間 | 中学生以下 | 260 | |
| | | | 一般 | 510 | |
| | 照明設備 | 1面1時間 | | 260 | |
| | 剣道場 | 1面1時間 | 中学生以下 | 260 | |
| | | | 一般 | 510 | |
| | 照明設備 | 1面1時間 | | 260 | |
| | 会議室 | 1時間 | 中学生以下 | 260 | |
| 一般 | | | 510 | | |
| 冷暖房 | 1時間 | | 410 | | |
| ゆめが丘 | 全面使用 | 1時間 | 中学生以下 | 510 | |

| | | | | | |
|-----------------------------------|-----------------|-------------|-----------|--------|-------|
| 多目的広 場 | | | | 一般 | 1,020 |
| | 半面使用 | 1時間 | | 中学生以下 | 260 |
| | | | | 一般 | 510 |
| | 照明車 | | 1台1時間 | | 1,020 |
| しらさぎ 運動公園 多目的グ ラウンド | 屋内グ ラウン ド | ゲートボール 場 | 1コート1時間 | 中学生以下 | 160 |
| | | | | 一般 | 310 |
| | ド | その他 | 1/3面使用1時間 | 中学生以下 | 460 |
| | | | | 一般 | 920 |
| | | | 2/3面使用1時間 | 中学生以下 | 920 |
| | | | | 一般 | 1,840 |
| | | | 全面使用1時間 | 中学生以下 | 1,380 |
| | | | | 一般 | 2,750 |
| | 照明設備 | | 1時間 | 20灯使用 | 260 |
| | | | | 40灯使用 | 510 |
| | | | | 60灯使用 | 770 |
| | | | | 80灯使用 | 1,020 |
| | | | | 100灯使用 | 1,280 |
| | | | | 120灯使用 | 1,530 |
| 140灯使用 | | | | 1,790 | |
| 160灯使用 | | | | 2,040 | |
| 180灯使用 | | | | 2,300 | |
| 200灯使用 | | | | 2,550 | |
| 220灯使用 | | | | 2,800 | |
| 240灯使用 | | | | 3,060 | |
| しらさぎ 運動公園 屋外ゲー トボール 場 | ゲート ボール 場 | 1コート | 1時間 | 中学生以下 | 160 |
| | | | | 一般 | 310 |

| | | | | | | | |
|----------------------|-----------|------------------|-------|-------|--------|----------------------|-----|
| しらさぎ 運動公園 管理棟 | 会議室1 | | 1時間 | 中学生以下 | 260 | | |
| | | | | 一般 | 510 | | |
| | | 冷暖房 | | 1時間 | | | 410 |
| | 会議室2 | | 1時間 | 中学生以下 | 260 | | |
| | | | | 一般 | 510 | | |
| | | 冷暖房 | | 1時間 | | | 410 |
| 伊賀市民 体育館 | 競技場 | 入場料金を徴収しな い場合 | 全面1時間 | 中学生以下 | 510 | | |
| | | | | 一般 | 1,020 | | |
| | | | 半面1時間 | 中学生以下 | 260 | | |
| | | | | 一般 | 510 | | |
| | | 入場料金を徴収する 場合 | 1時間 | | 20,370 | | |
| | | 照明設備 | 1時間 | 全面 | 1,530 | | |
| | | | 半面 | 770 | | | |
| 伊賀市民 弓道場 | 団体 | | 1時間 | 中学生以下 | 510 | 団体は10 人以上と する。 | |
| | | | | 一般 | 1,530 | | |
| | 個人 | | 1時間 | | 160 | | |
| | 照明設備 | | 1時間 | | 310 | | |
| 伊賀市民 体育館管 理棟 | 更衣室 | | 1室1時間 | | 310 | | |
| | | | 冷暖房 | 1時間 | 410 | | |
| | | | シャワー | 1人1回 | 110 | | |
| いがまち スポーツ センター | グラウ ンド | 全面使用 | 1時間 | 中学生以下 | 210 | | |
| | | | | 一般 | 410 | | |
| | | 半面使用 | 1時間 | 中学生以下 | 110 | | |
| | | | | 一般 | 210 | | |
| | 照明設備 | 1時間 | 28灯使用 | 1,230 | | | |
| | | | 58灯使用 | 1,840 | | | |
| 71灯使用 | | | 2,040 | | | | |
| 84灯使用 | | | 2,240 | | | | |

| | | | | | | |
|-----------|------------|---------|-------|-------|-------|-----|
| | テニスコート | | 1面1時間 | 中学生以下 | 360 | |
| | | | | 一般 | 770 | |
| | | 照明設備 | | 1面1時間 | | 310 |
| | ゲートボール場 | | 1面1時間 | 中学生以下 | 160 | |
| | | | | 一般 | 310 | |
| | 健康ふれあいセンター | トレーニング室 | | 1人1時間 | 中学生以下 | 110 |
| | | | | | 一般 | 210 |
| | | 会議室 | | 1時間 | 中学生以下 | 260 |
| | 一般 | | | | 510 | |
| | | シャワー室 | | 1人1回 | | 110 |
| 島ヶ原運動広場 | グラウンド | | 1時間 | 中学生以下 | 210 | |
| | | | | 一般 | 410 | |
| 阿山第1運動公園 | グラウンド | 全面使用 | 1時間 | 中学生以下 | 210 | |
| | | | | 一般 | 410 | |
| | グラウンド | 半面使用 | 1時間 | 中学生以下 | 110 | |
| | | | | 一般 | 210 | |
| | 照明設備 | | 1時間 | 4基 | 1,840 | |
| | | | | 6基 | 2,650 | |
| テニスコート | | 1面1時間 | 中学生以下 | 360 | | |
| | | | 一般 | 770 | | |
| | | | 照明設備 | 1面1時間 | 310 | |
| 屋内ゲートボール場 | | 1面1時間 | 中学生以下 | 160 | | |
| | | | 一般 | 310 | | |
| | | | 照明設備 | 1面1時間 | 510 | |
| 阿山第2運動公園 | グラウンド | | 1時間 | 中学生以下 | 510 | |
| | | | | 一般 | 1,020 | |
| 大山田東グラウンド | グラウンド | | 1時間 | 中学生以下 | 110 | |
| | | | | 一般 | 210 | |
| | | 照明設備 | | 1時間 | | 310 |

| | | | | | |
|-------------------------------------|-----------|-------|-------|-------|-------|
| 大山田東 体育館 | 体育館 | | 1時間 | 中学生以下 | 110 |
| | | | | 一般 | 210 |
| | | 照明設備 | 1時間 | | 310 |
| 青山テニ スコート | テニスコート | | 1面1時間 | 中学生以下 | 360 |
| | | | | 一般 | 770 |
| 青山グラ ウンド | グラウ ンド | 全面使用 | 1時間 | 中学生以下 | 210 |
| | | | | 一般 | 410 |
| | | 半面使用 | 1時間 | 中学生以下 | 110 |
| | | | | 一般 | 210 |
| | | 照明設備 | 1時間 | A陸上競技 | 2,550 |
| | | | | B野球 | 1,530 |
| | | | | Cサッカー | 1,530 |
| Dソフトボール | | | | 1,020 | |
| B&G海 洋センタ ー(阿山 ・大山田共 通) | 体育館 | | 1時間 | 中学生以下 | 510 |
| | | | | 一般 | 1,020 |
| | | 照明設備 | 1時間 | | 1,530 |
| | トレーニングルーム | | 1時間 | 中学生以下 | 510 |
| | | | | 一般 | 1,020 |
| | ミーティングルーム | | 1時間 | 中学生以下 | 260 |
| | | | | 一般 | 510 |
| | 艇庫 | 舟艇1艘 | 1時間 | 中学生以下 | 260 |
| | | | | 一般 | 510 |
| | プール | 個人使用 | | 1人1回 | 乳幼児 |
| | | 中学生以下 | 160 | | |
| | | 一般 | 310 | | |
| 専用 使用 | | 平日午前 | 1コース | | 770 |
| | | 平日午後 | 1コース | | 970 |
| | | 平日夜間 | 1コース | | 1,180 |
| | 休日午前 | 1コース | | 970 | |

| | | | | |
|--|--|--------|------|-------|
| | | 休日午後 | 1コース | 1,940 |
| | | 休日夜間 | 1コース | 2,350 |
| | | 幼児用プール | 1区分 | 770 |

附 則

(施行期日)


1. この条例は、令和3年4月1日から施行する。

(指定管理者の指定の期間の特例)


2. 第2条第5号に規定する体育施設の指定管理者を初めて指定する場合の指定の期間は、第5条の規定にかかわらず、指定を受けた日の属する年度の翌年度の4月1日から起算して4年間とする。

暫定計画平面図

S=1:250

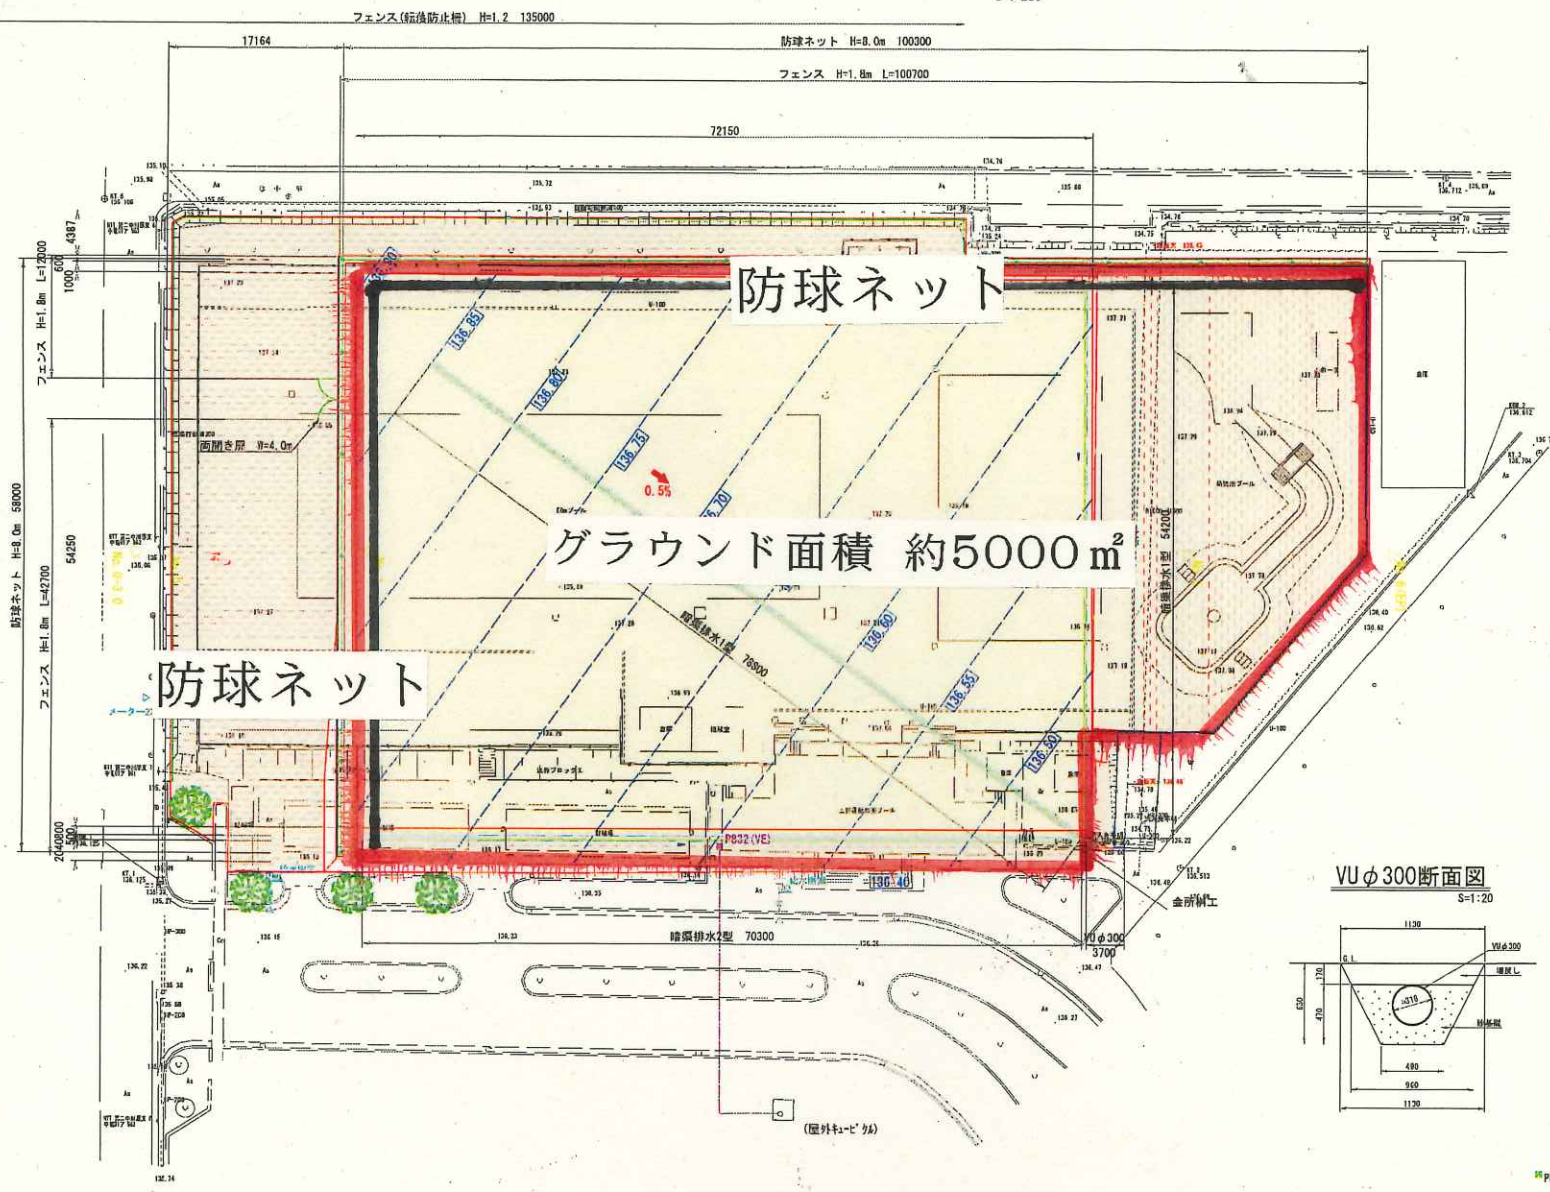


簡易クレイ舗装断面図
S=1:20

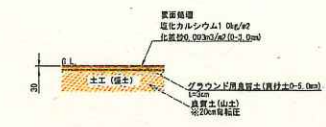


化粧盛土10cm
S=1:20




暗渠排水工1型断面図
S=1:20

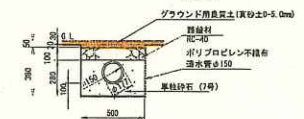


暗渠排水工2型断面図
S=1:20

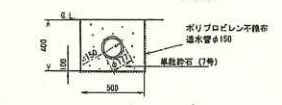

VUφ300断面図
S=1:20

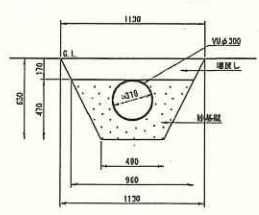

会所樹工
S=1:20

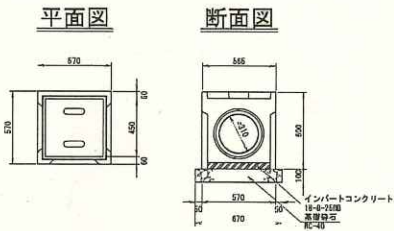

■PB21 プレキャスト (傍記は寸法を示す。)例: PB21=200 x 200 x 100

| | |
|------------------|--------------------|
| 防球ネット | 150m |
| フェンス H=1.8m | 150m |
| 現況フェンス活用 | |
| 簡易クレイ舗装 | 3890m ² |
| 化粧盛土10cm | 1620m ² |
| すき取り10cm化粧盛土10cm | 1120m ² |

| | |
|------|-----------------------|
| 工事名 | 上野運動公園 多目的広場整備工事(第1期) |
| 図面名 | 暫定計画平面図 |
| 年月日 | |
| 縮尺 | S=1:250 図面番号 1 |
| 会社名 | |
| 事業者名 | 伊賀市 |