



解体対象：青山支所
参考資料：既存図面一式

青山北部公園


解体対象：阿保地区市民センター
参考資料：なし

伊賀市青山支所

解体対象

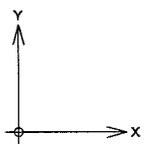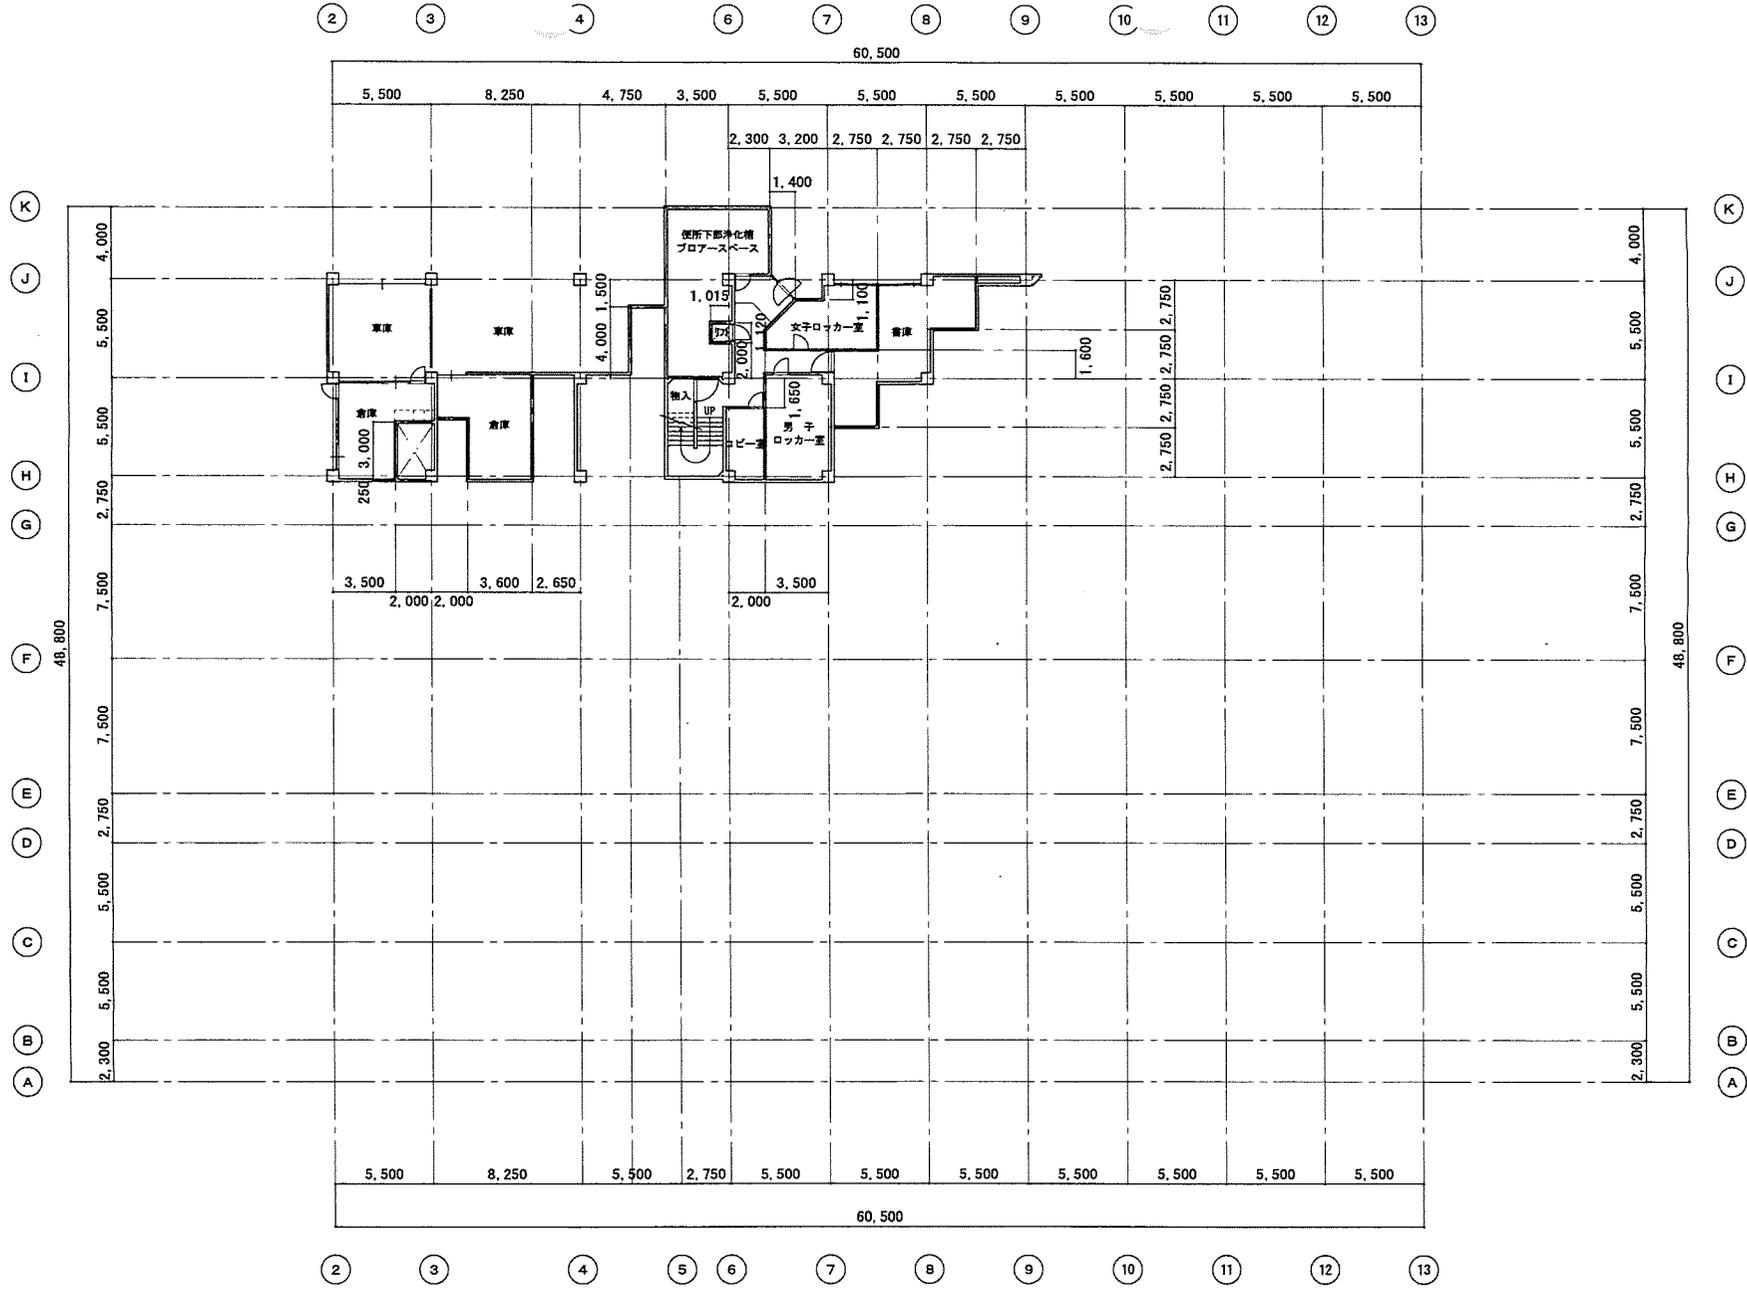


B 1 階平面図 S=1:300

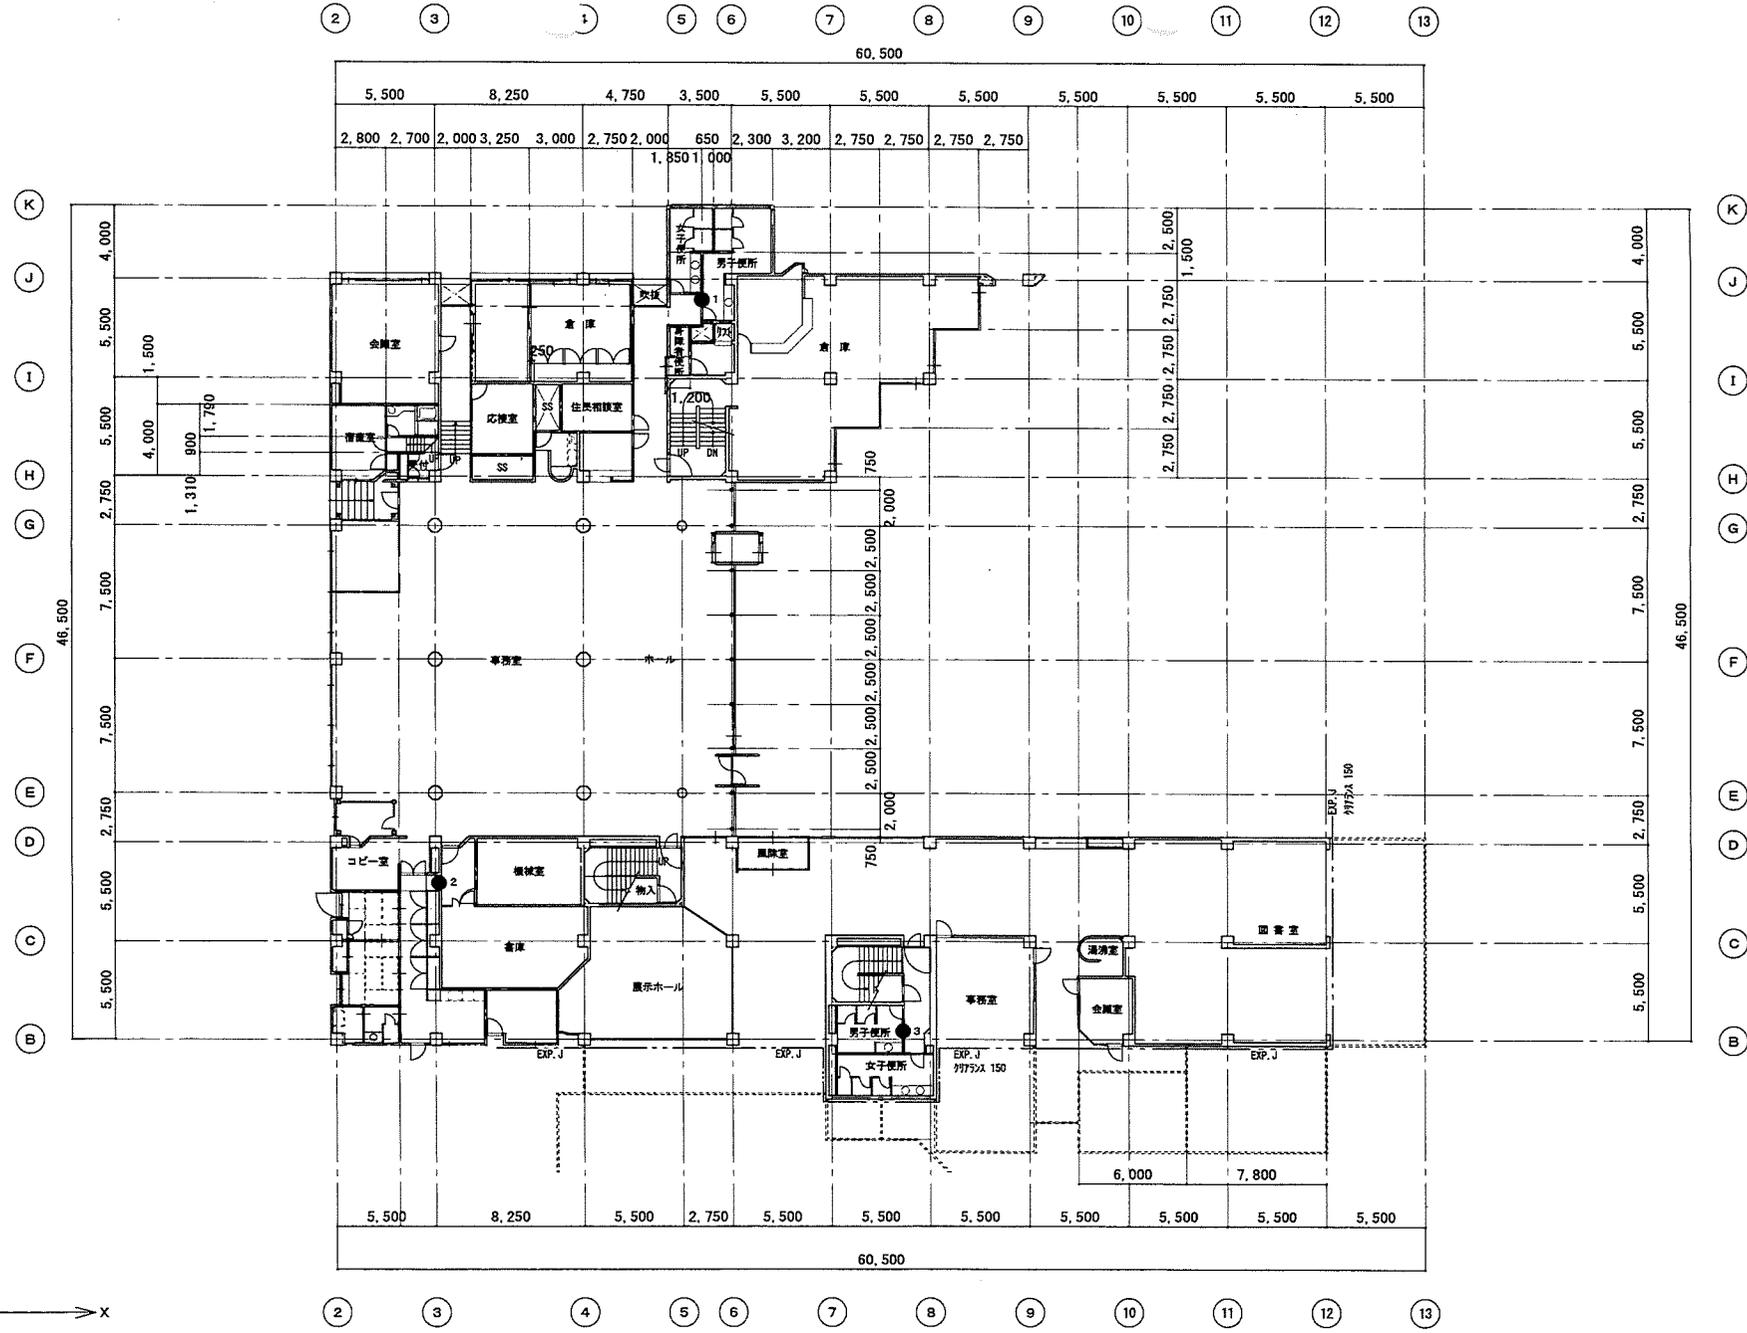


1 階 平 面 図 S=1:300

● . . . 圧縮試験・中性化試験用 コア採取位置を示す。

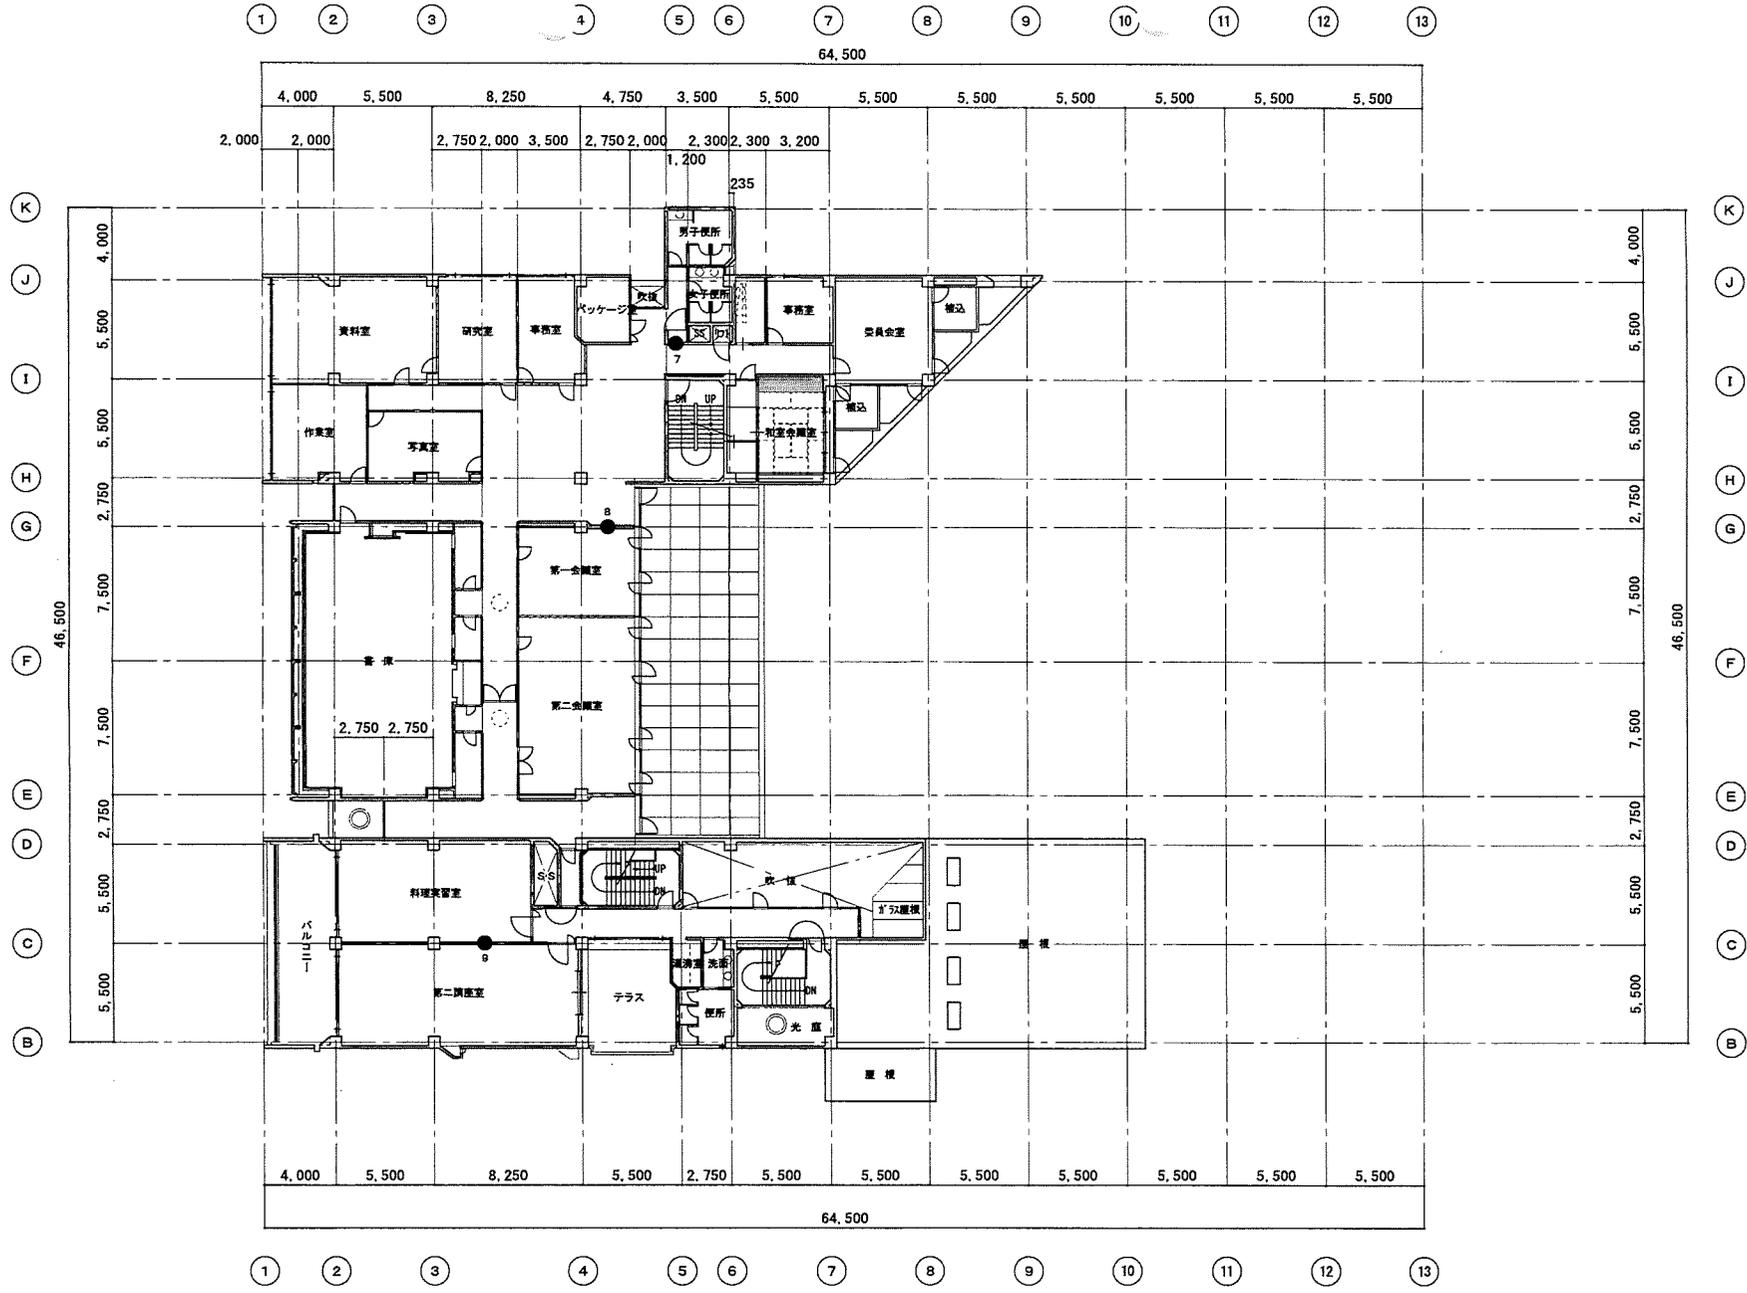


3 階平面図 S=1:300

●・・・圧縮試験・中性化試験用 コア採取位置を示す。

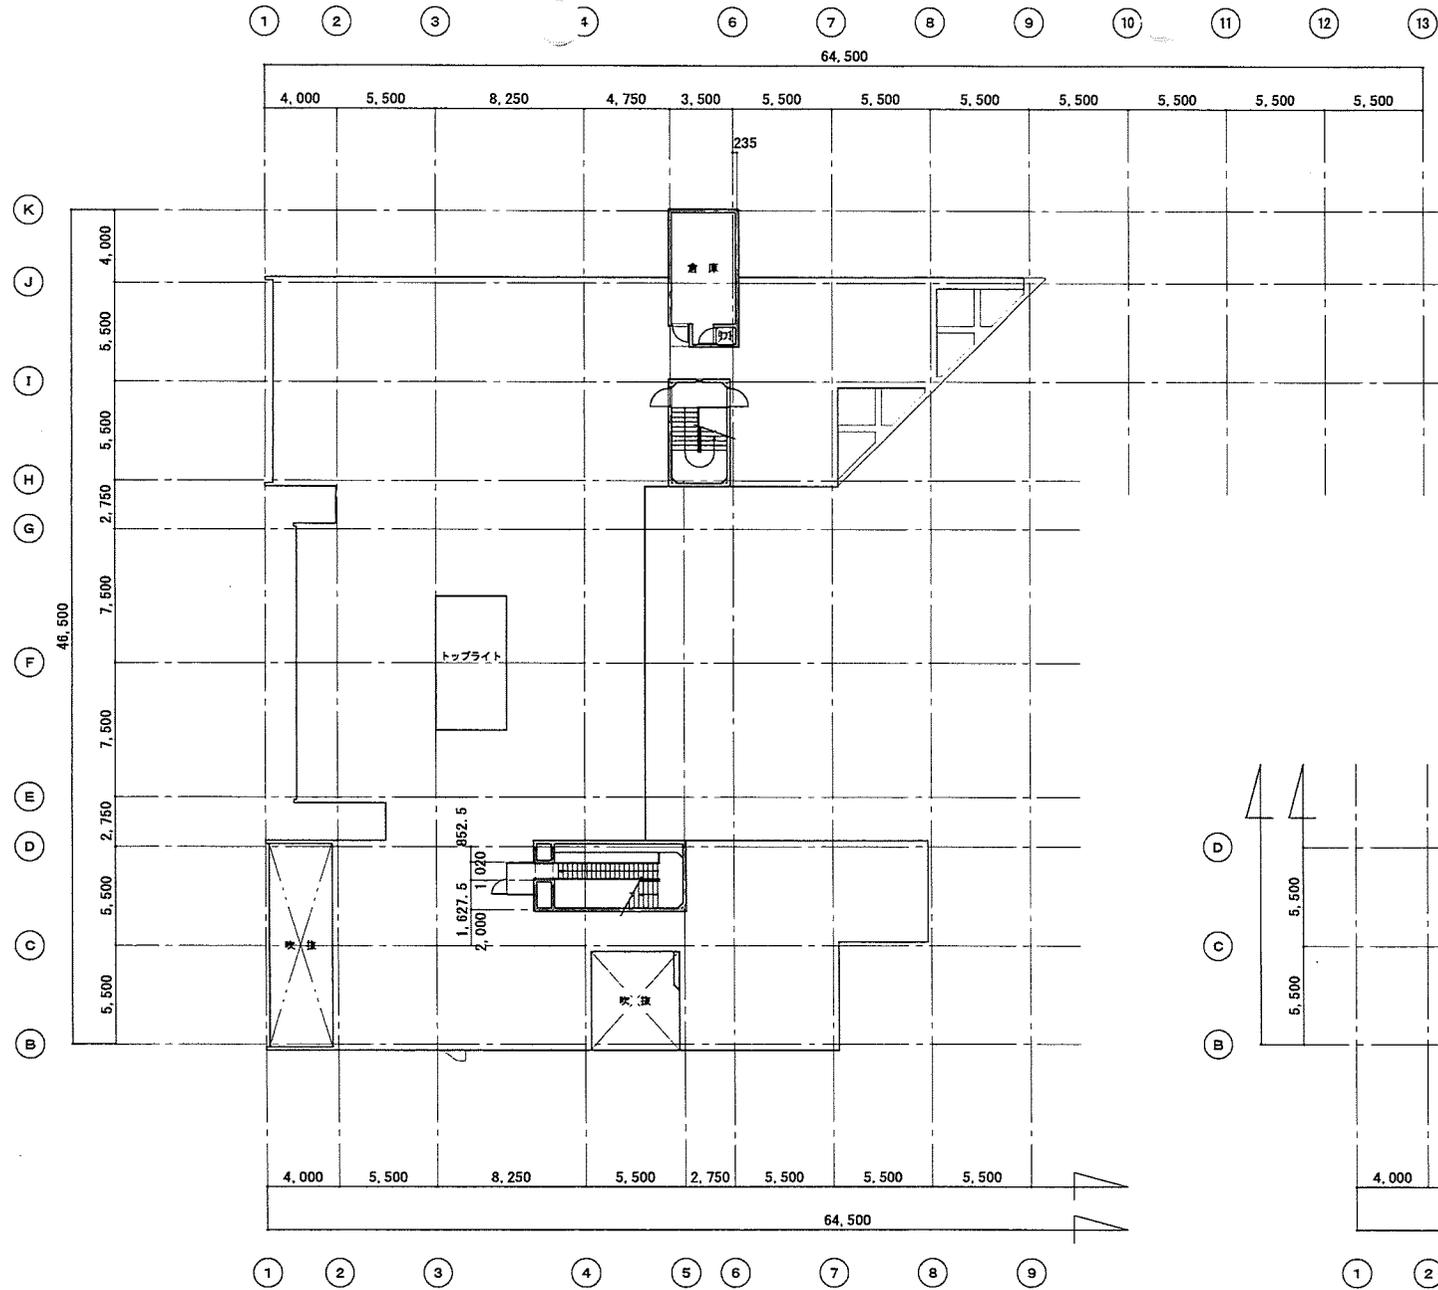

R 階平面図 S=1:300

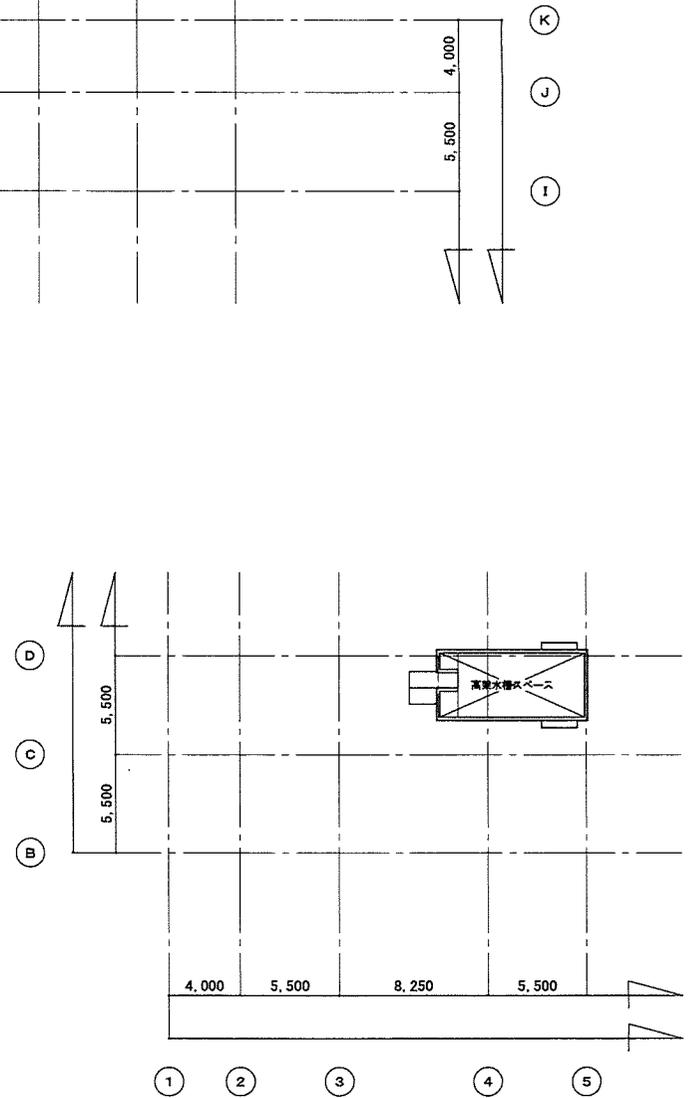

P H 階平面図 S=1:300