



標準横断面

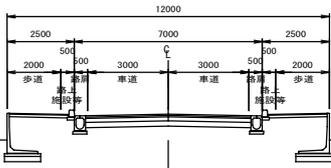

位置図

施工箇所
(案内標識設置)

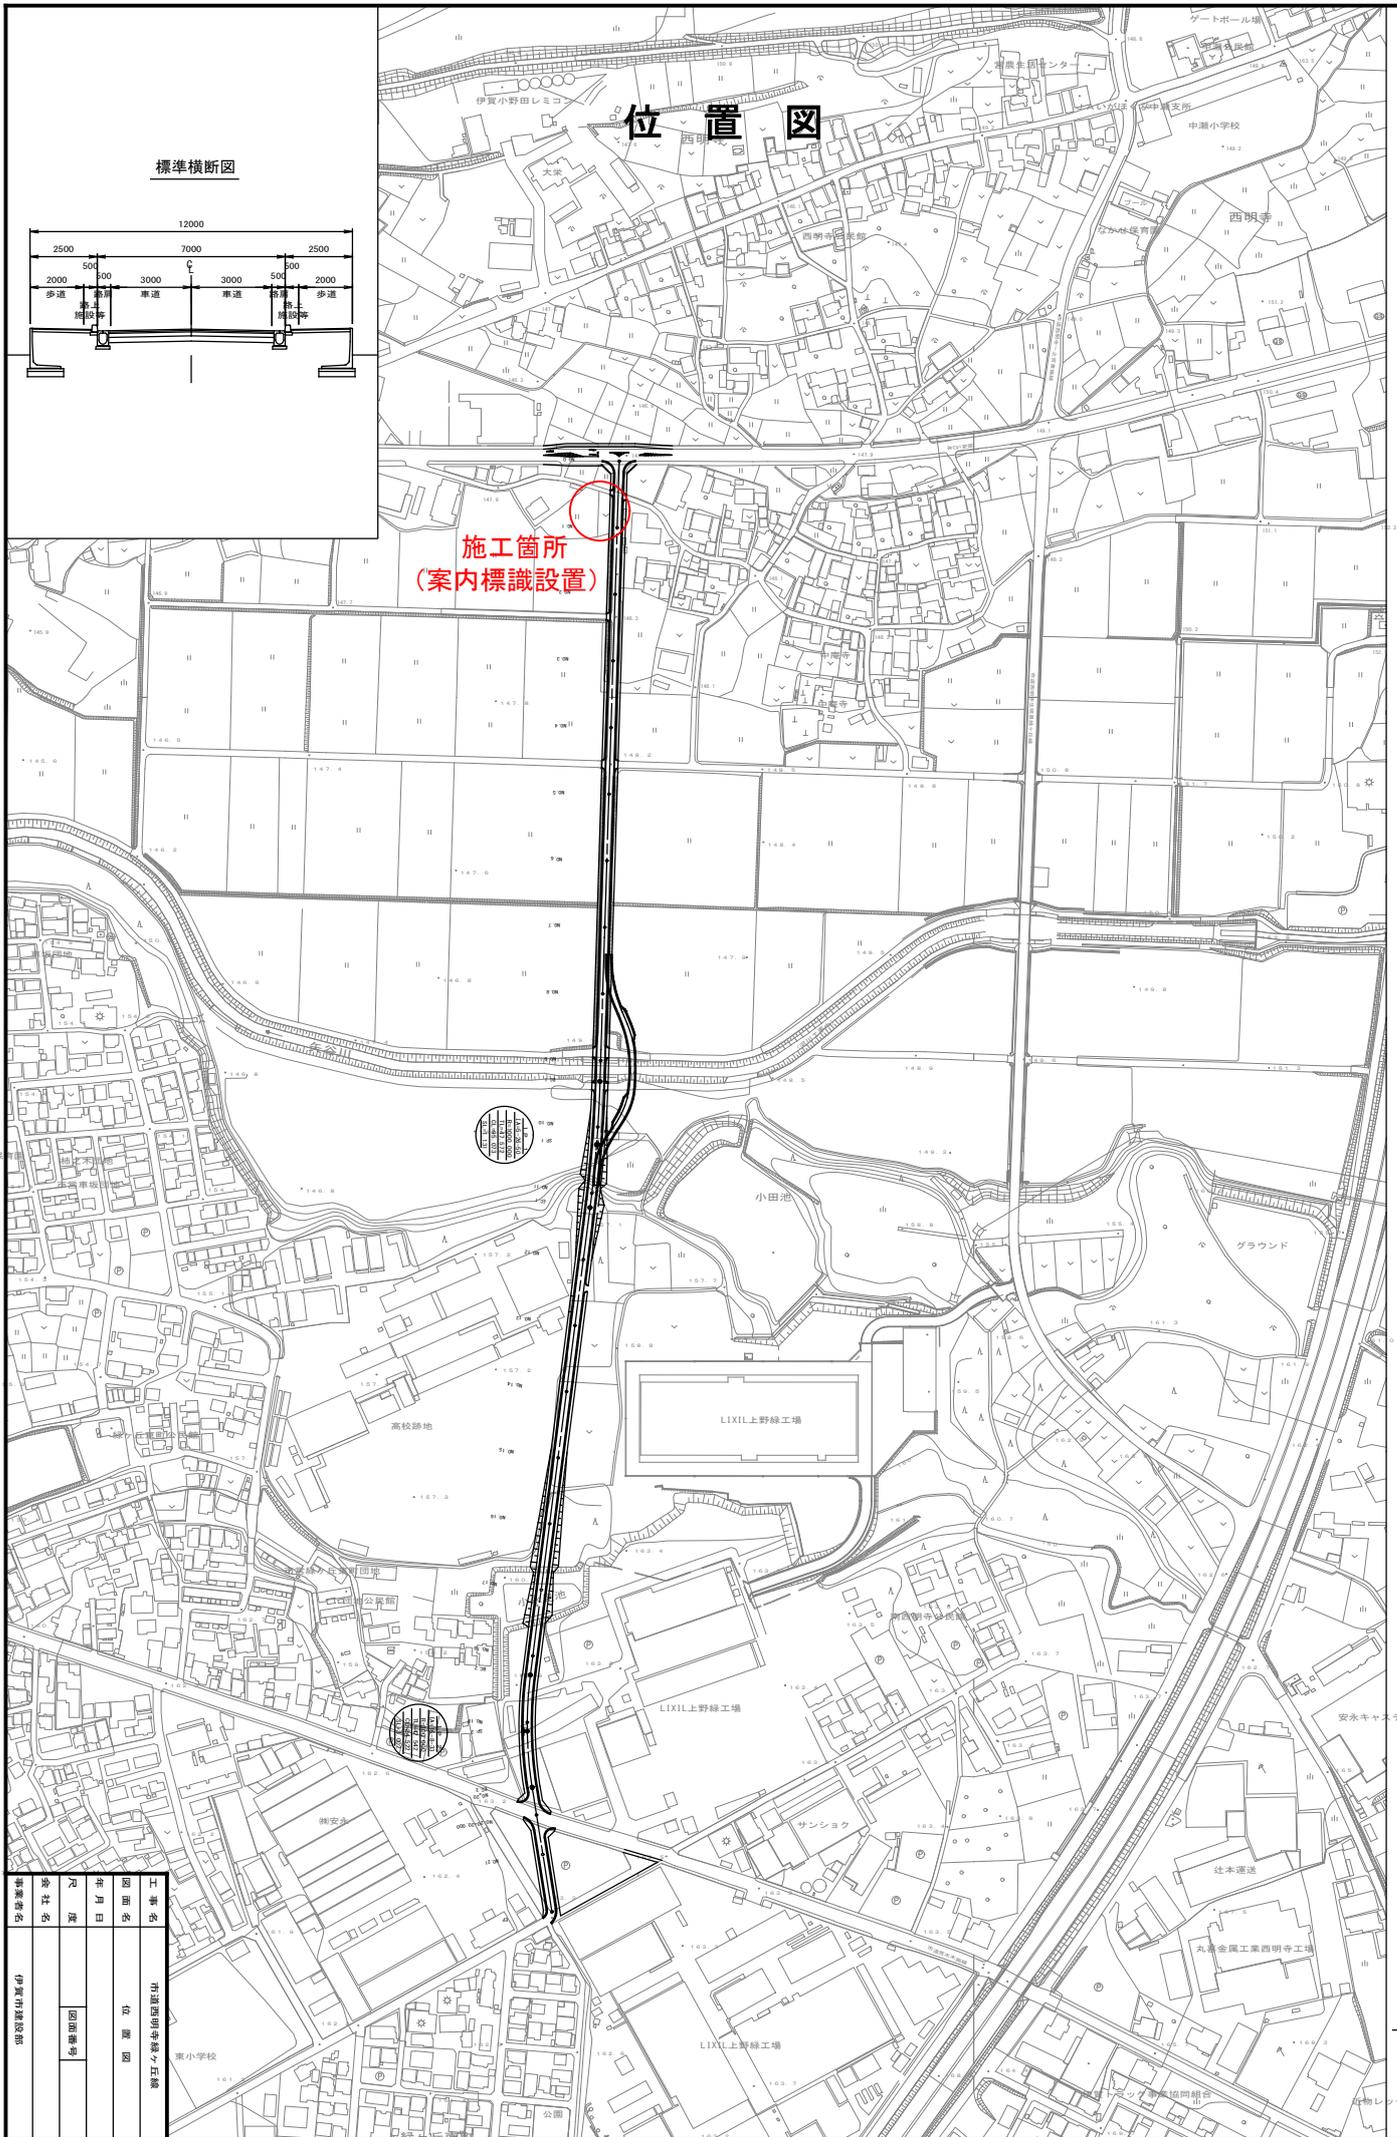

工事名	伊賀市建設部
図面名	位置図
年月日	
尺 寸	
社 名	
担当者	
面番	
伊賀市建設部	



佐藤レックス堂事務所