
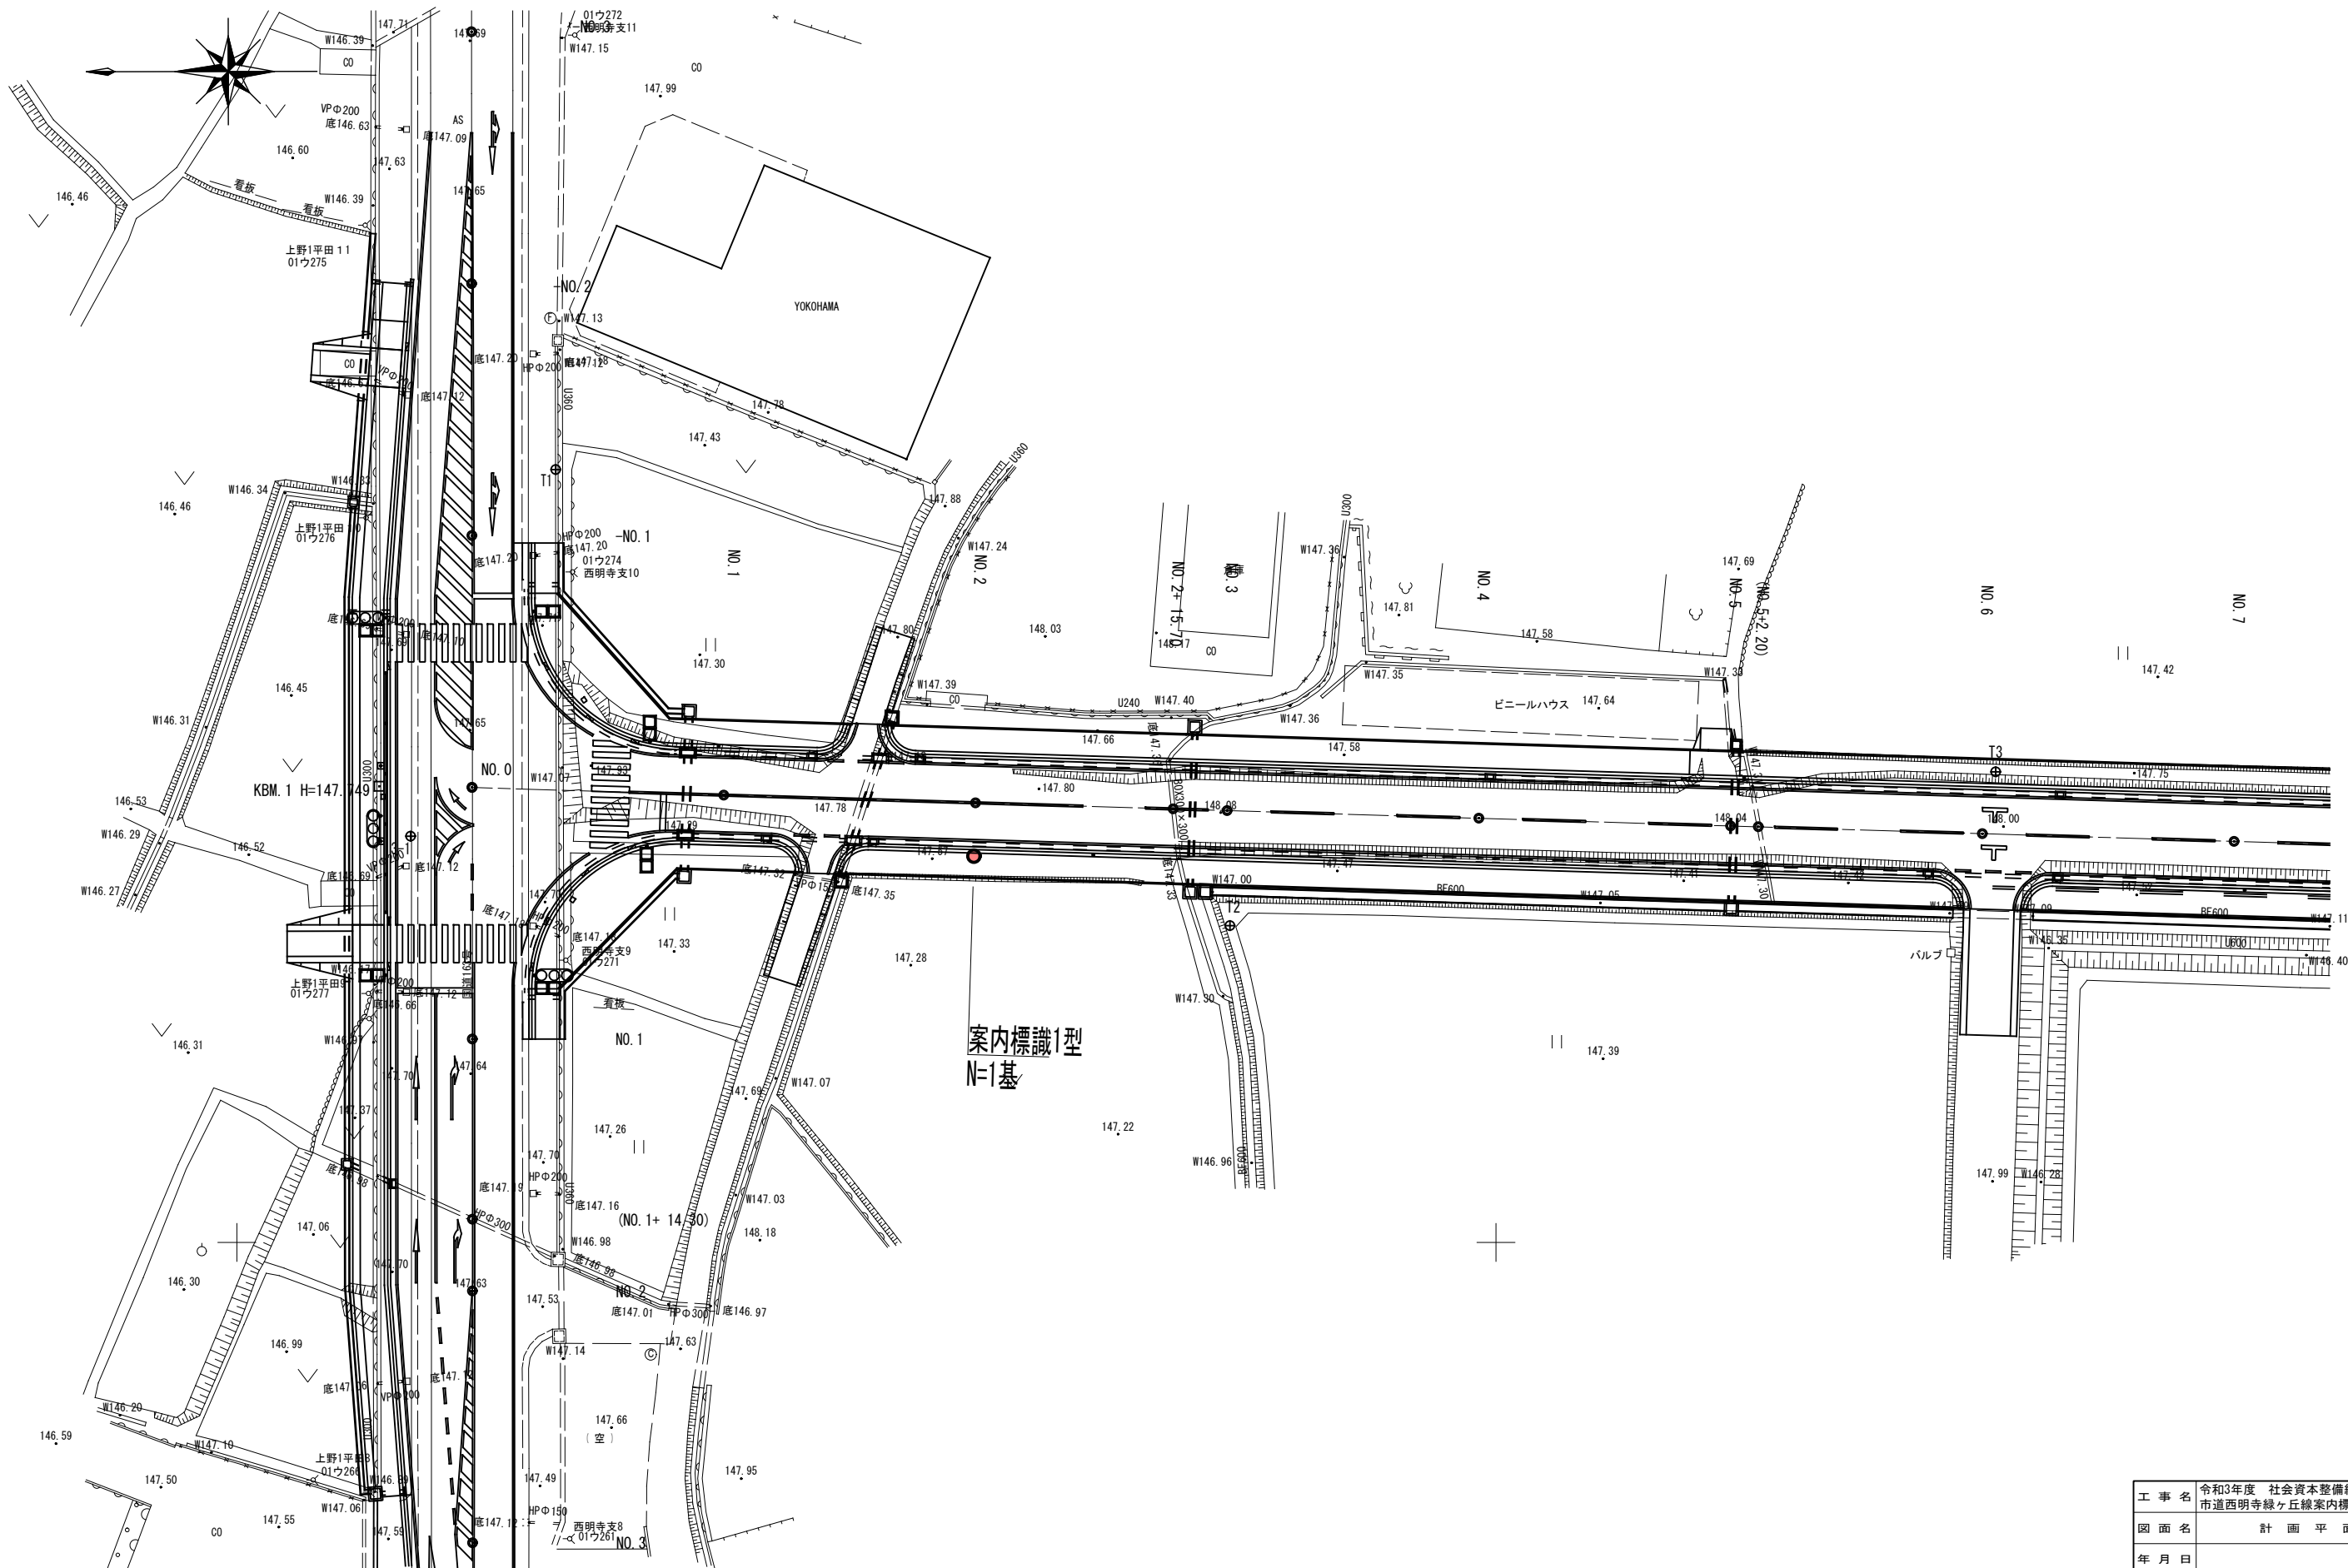
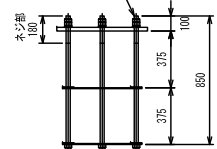
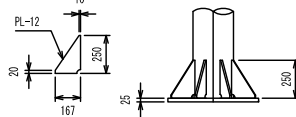
 


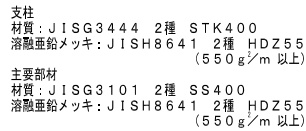


工 事 名	令和3年度 社会資本整備総合交付金事業 市道西明寺緑ヶ丘線案内標識設置工事		
図 面 名	計 画 平 面 図		
年 月 日			
尺 度	1:500	図面番号	1
会 社 名			
事業者名	伊賀市建設部道路河川課		

(350 g/m² 以上)

					合計	584.33
--	--	--	--	--	----	--------

			合計	37.72
--	--	--	----	-------

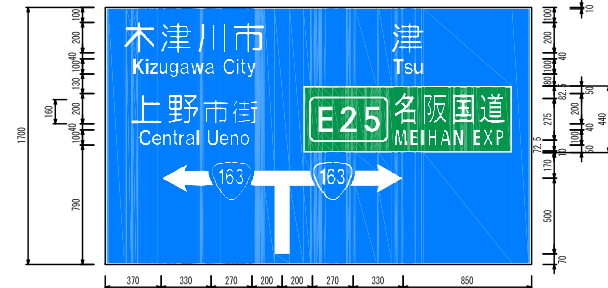

工 事 名	令和3年度 社会資本整備総合交付金事業 市道西明寺線々丘線標識設置工事		
図 面 名	案内標識詳細図		
作成年月日			
縮 尺	図示	図面番号	2
会 社 名			
事業者名	伊賀市 建設部 道路河川課		