

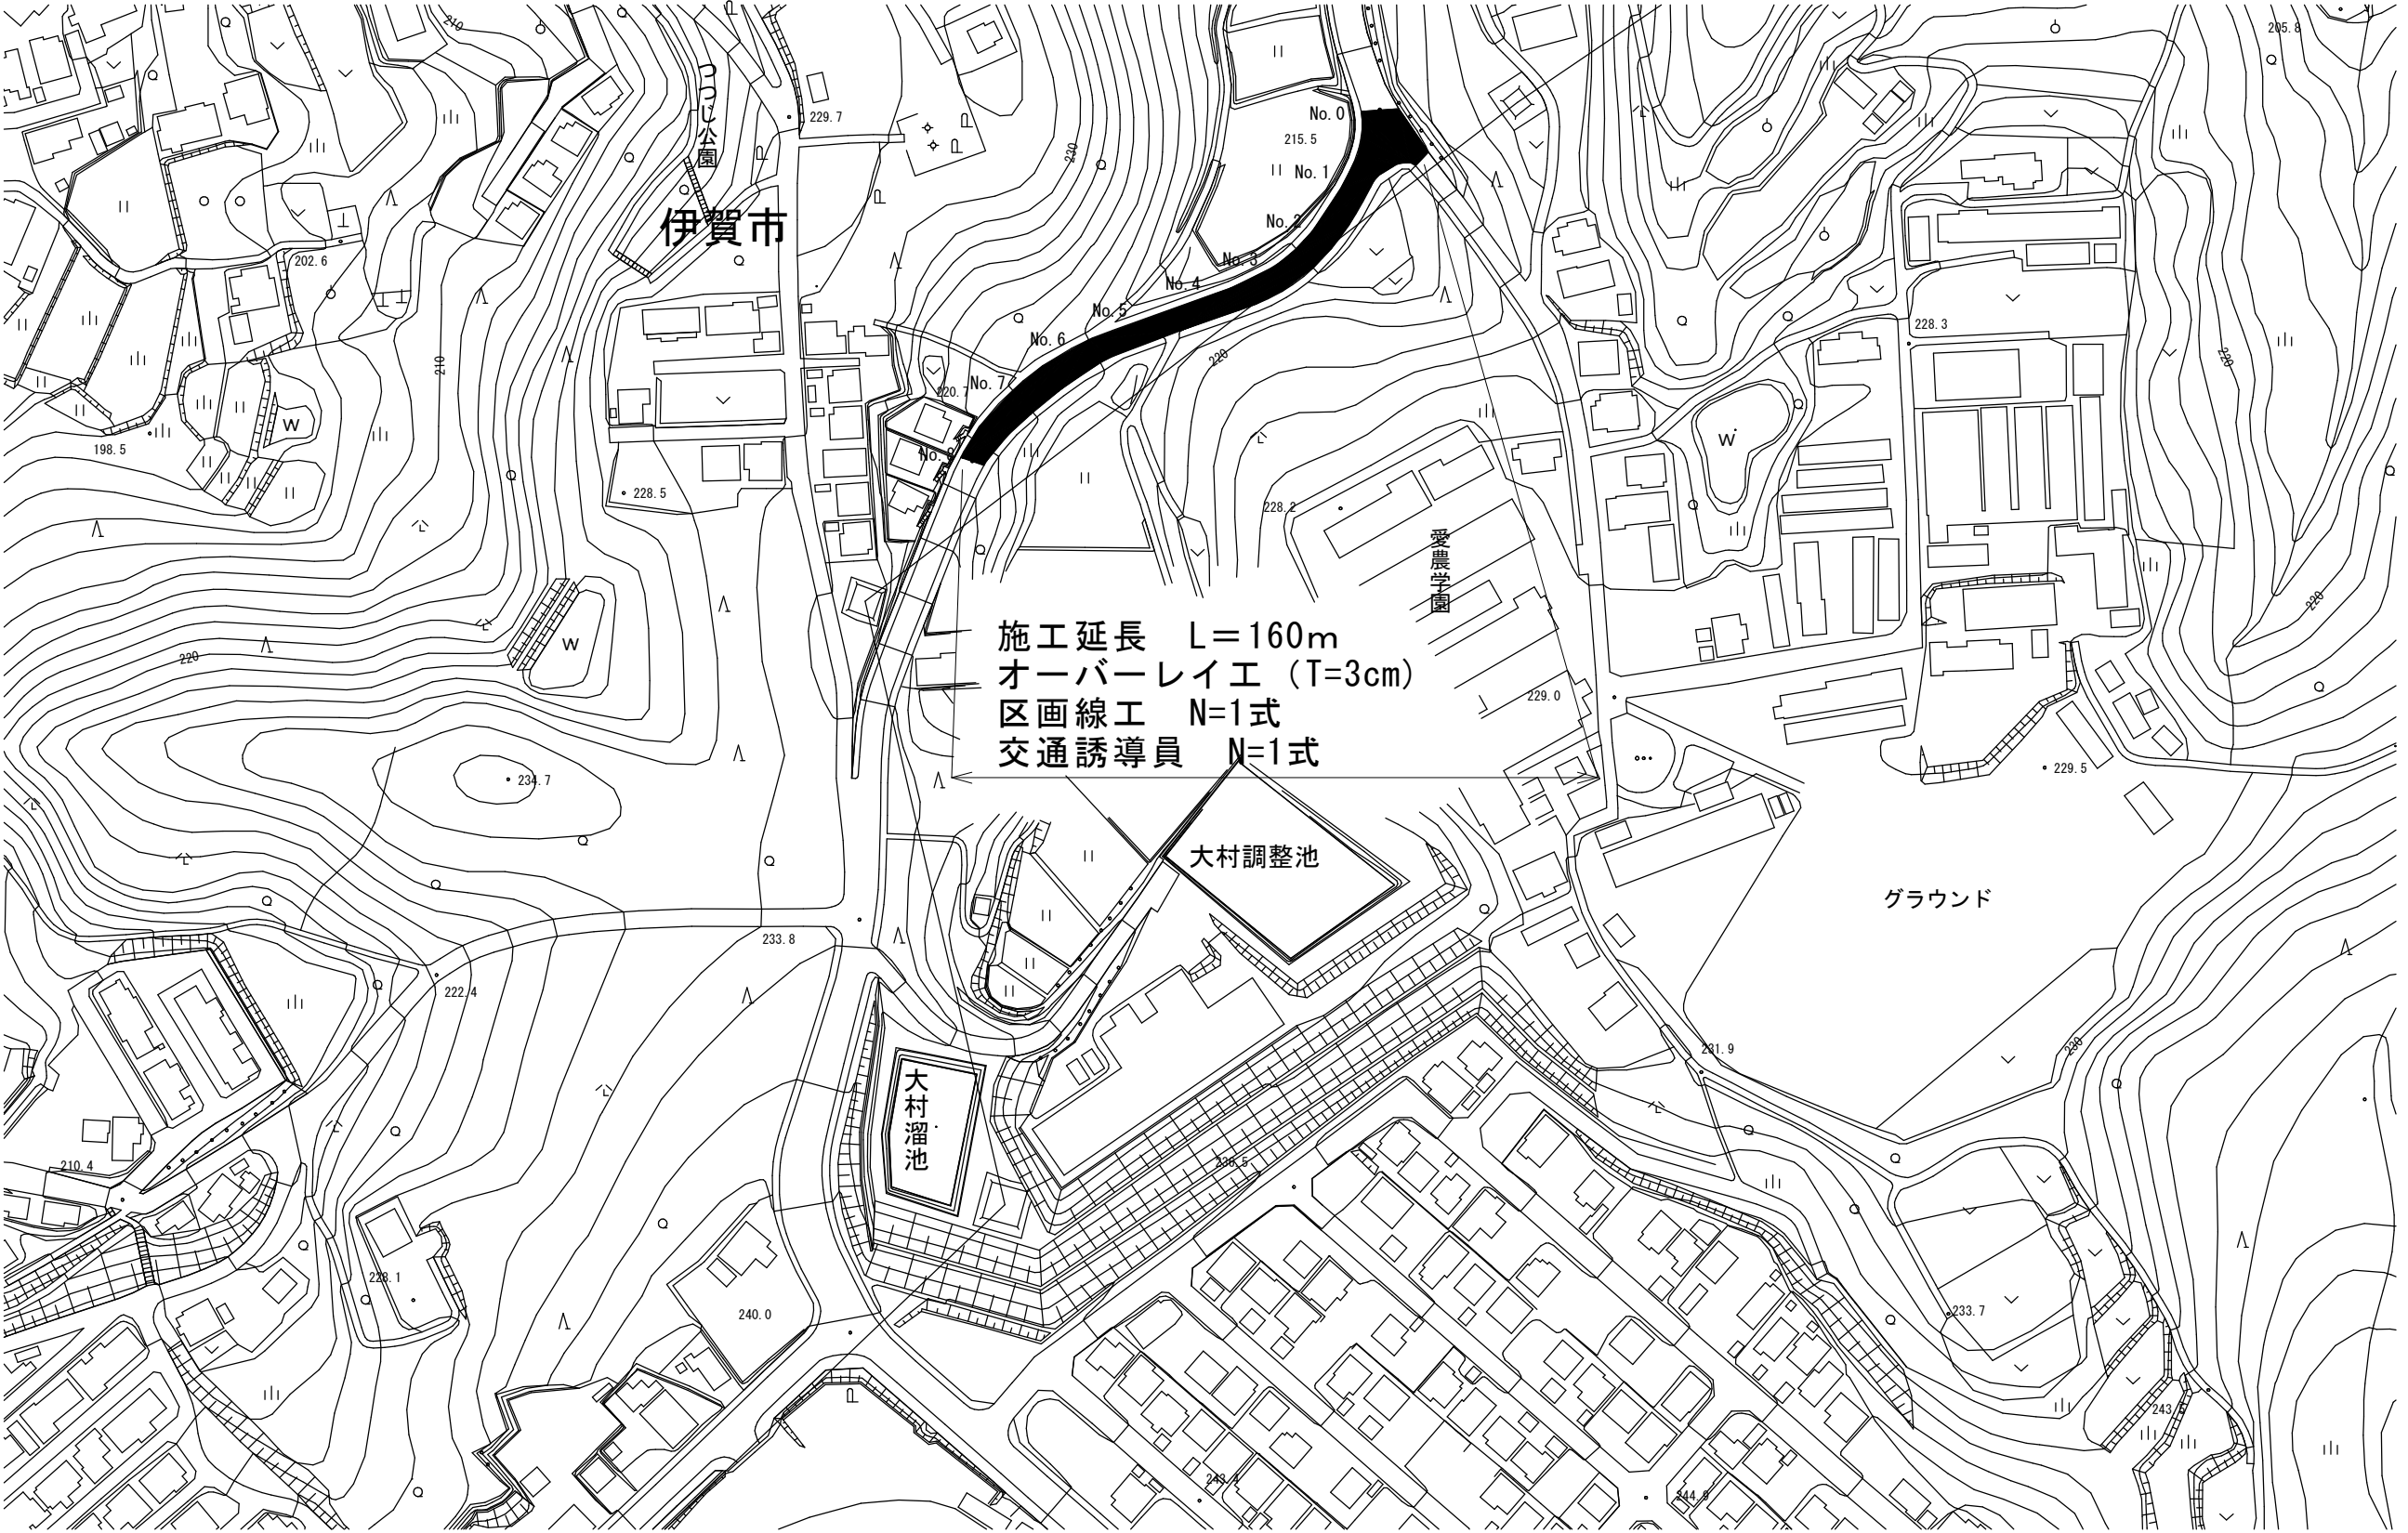
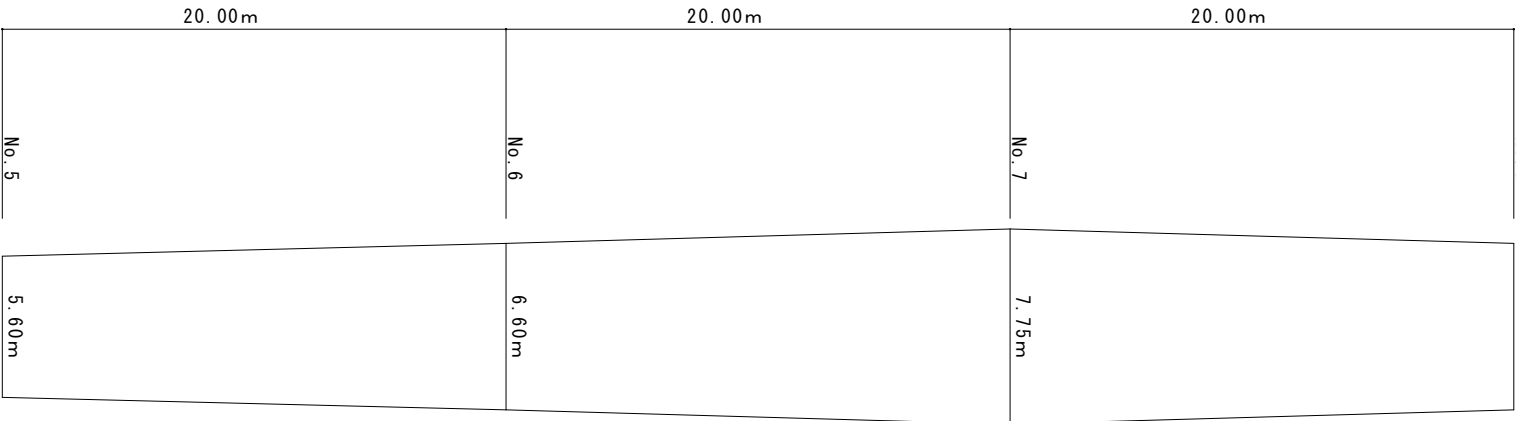


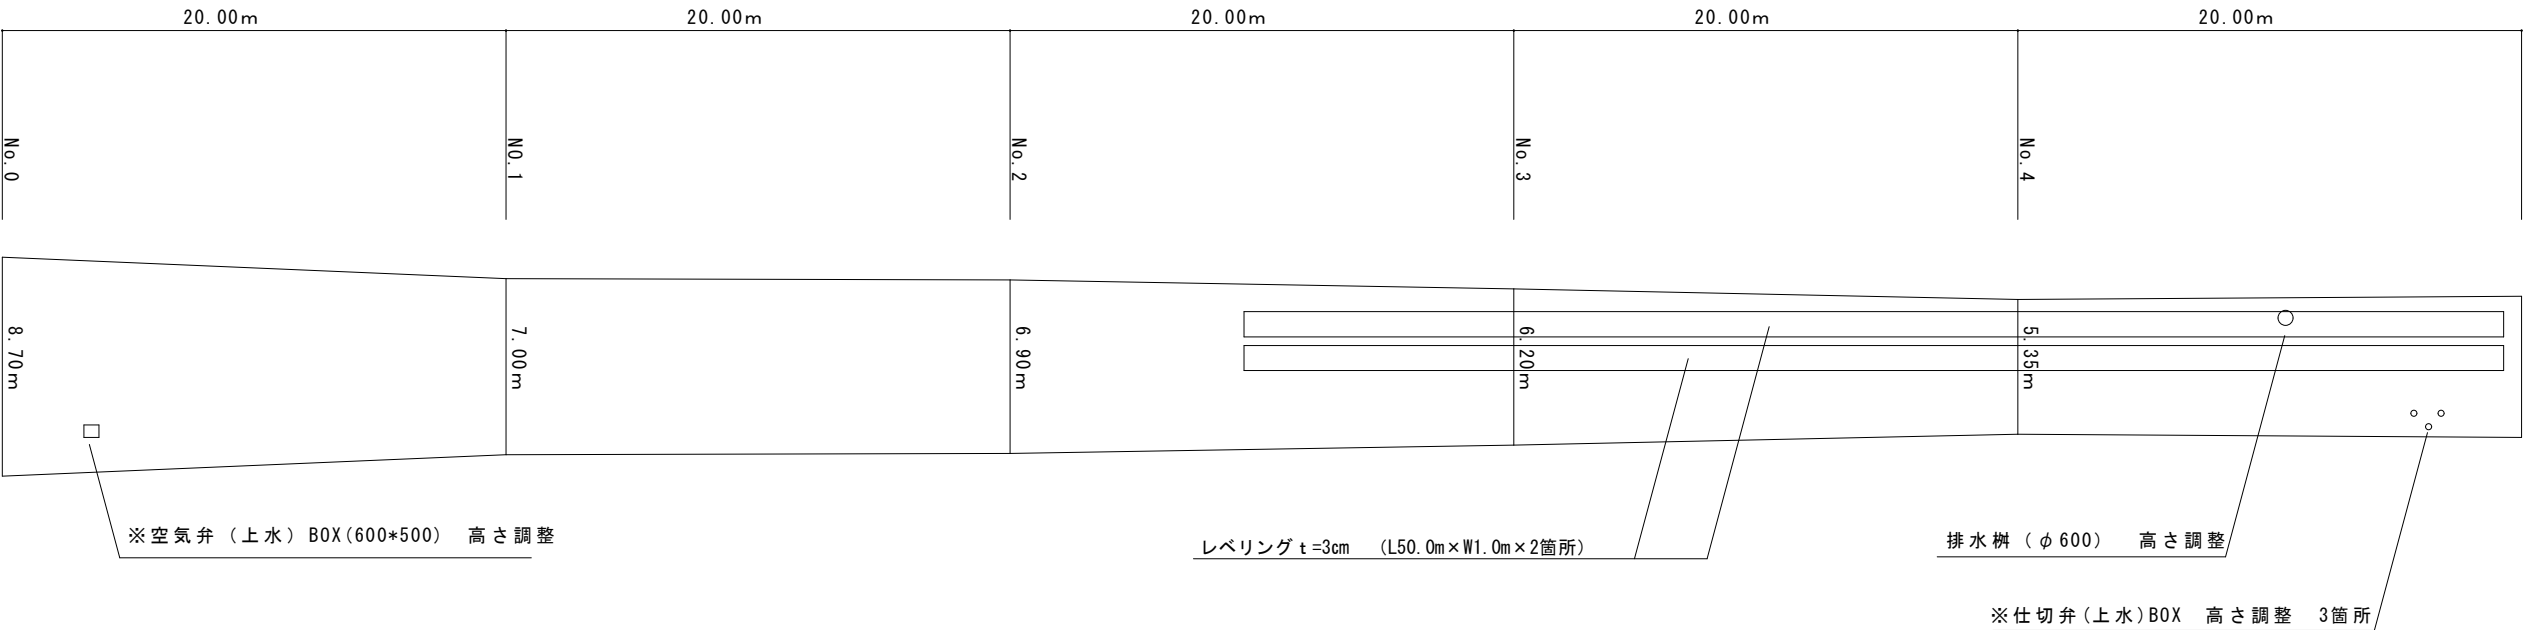




工 事 名	臨時地方道整備事業（緊自債）市道別府小学校前線舗装修繕工事		
図 面 名	平面図		
尺 度	S=1/2000 (A3)	図 面 番 号	1
事 務 所 名	伊賀市 建設部 道路河川課		

交差点部①

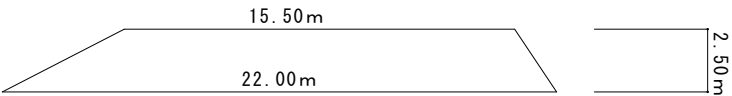

※は上下水道部負担とする

工 事 名	臨時地方道整備事業（緊自債）市道別府小学校前線舗装修繕工事		
図 面 名	舗装展開図		
尺 度	S=1/300 (A3)	図 面 番 号	2
事 務 所 名	伊賀市 建設部 道路河川課		

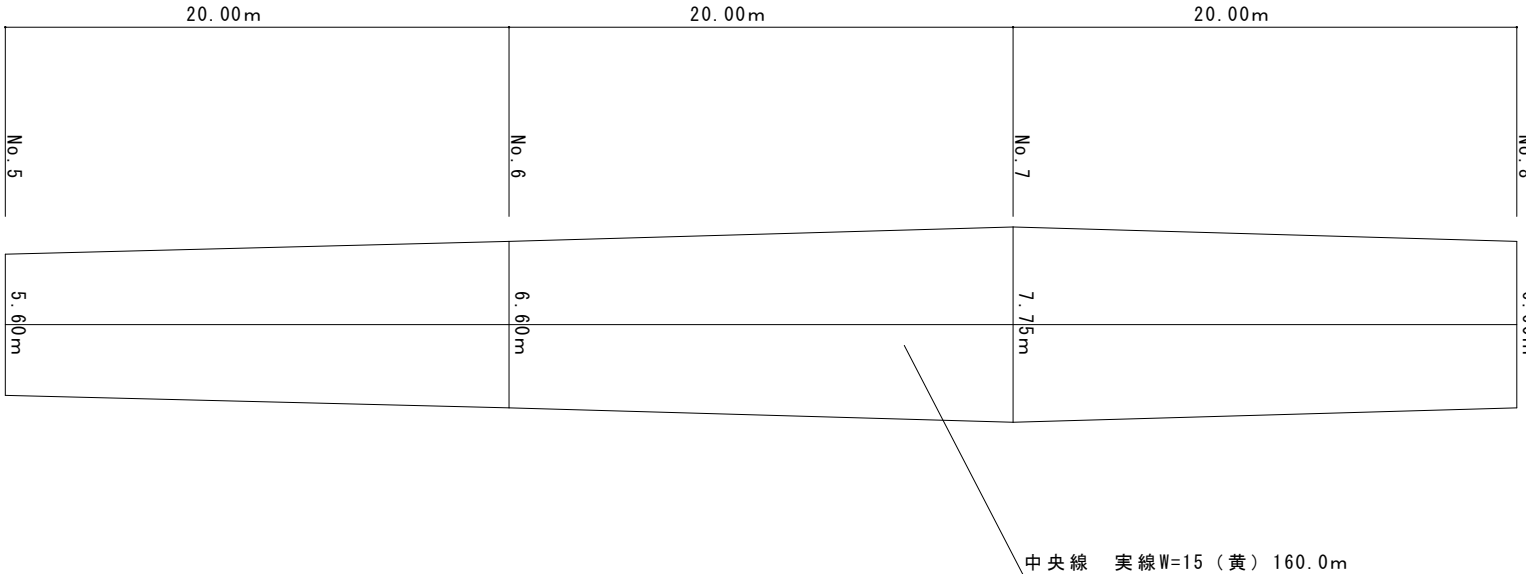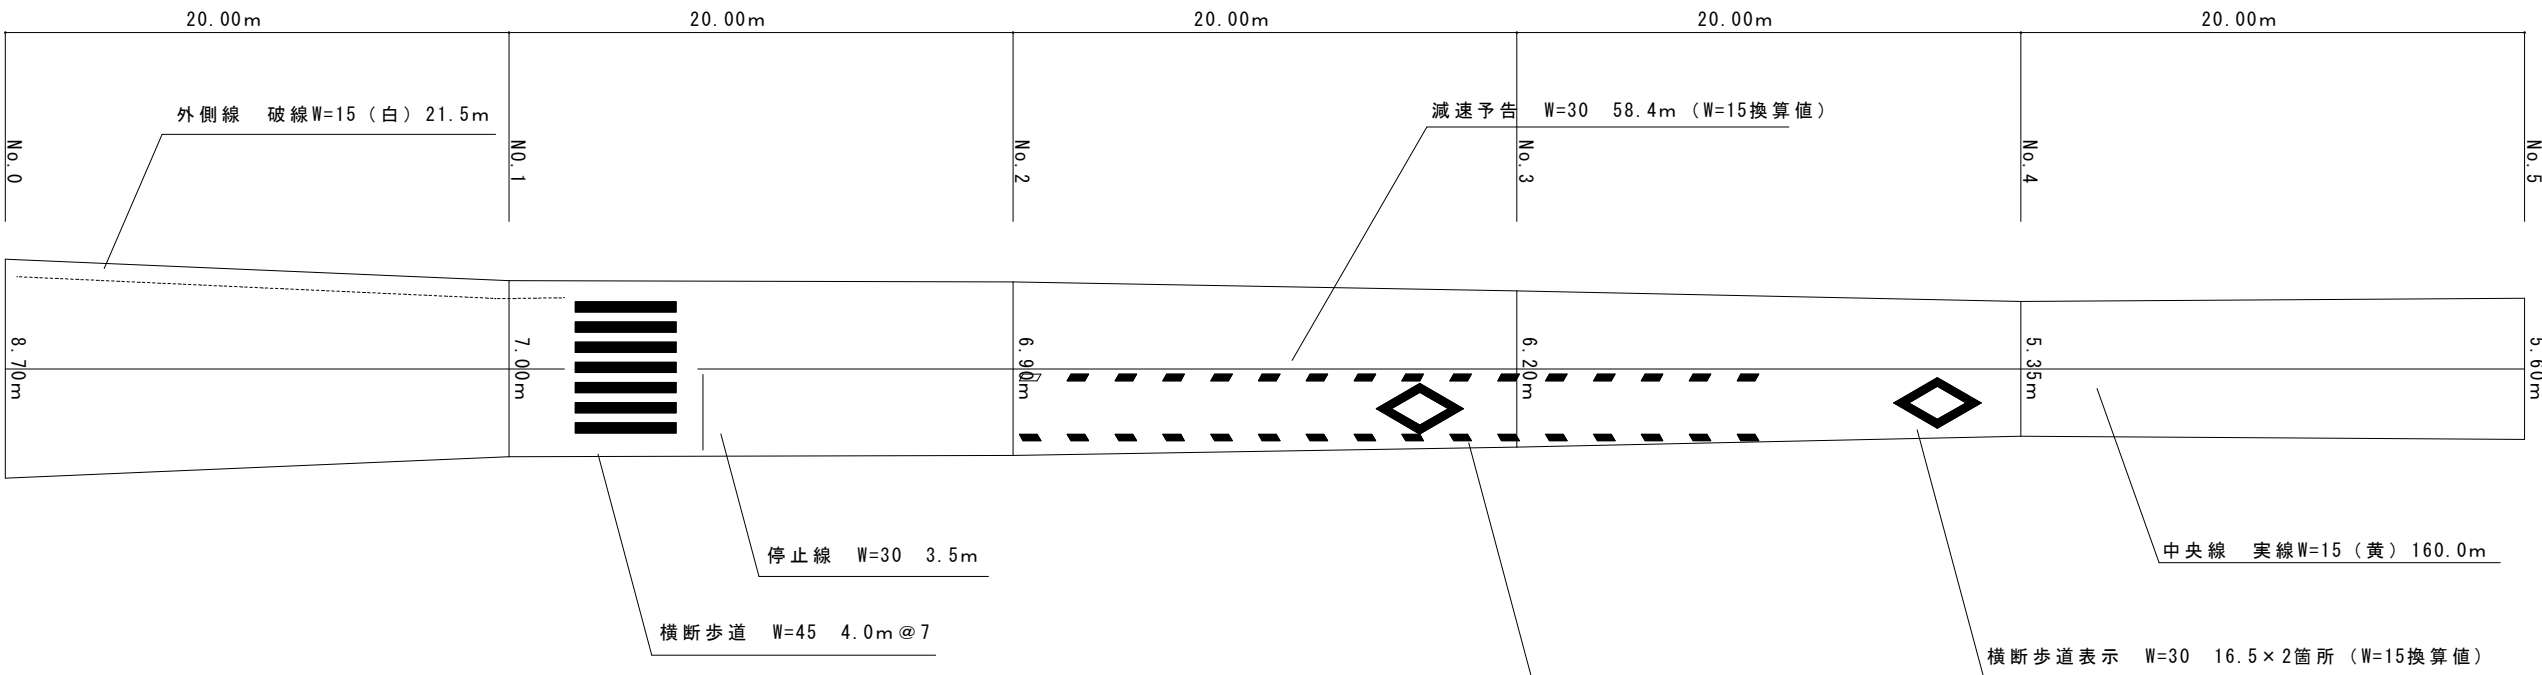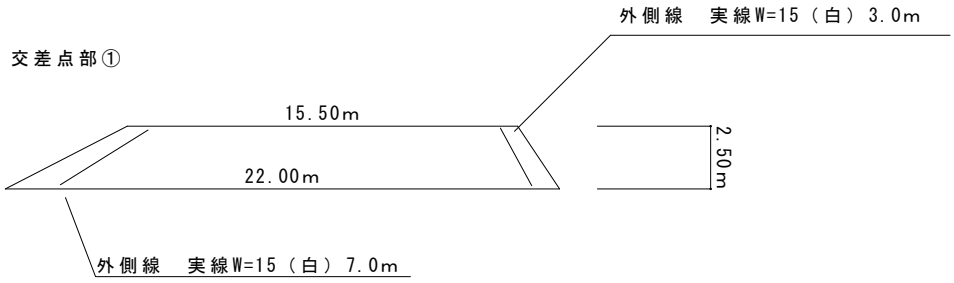

工 事 名	臨時地方道整備事業（緊急償）市道別府小学校前線舗装修繕工事		
図 面 名	区画線展開図		
尺 度	S=1/300 (A3)	図 面 番 号	3
事 務 所 名	伊賀市 建設部 道路河川課		