



平面図
S=1: 1000

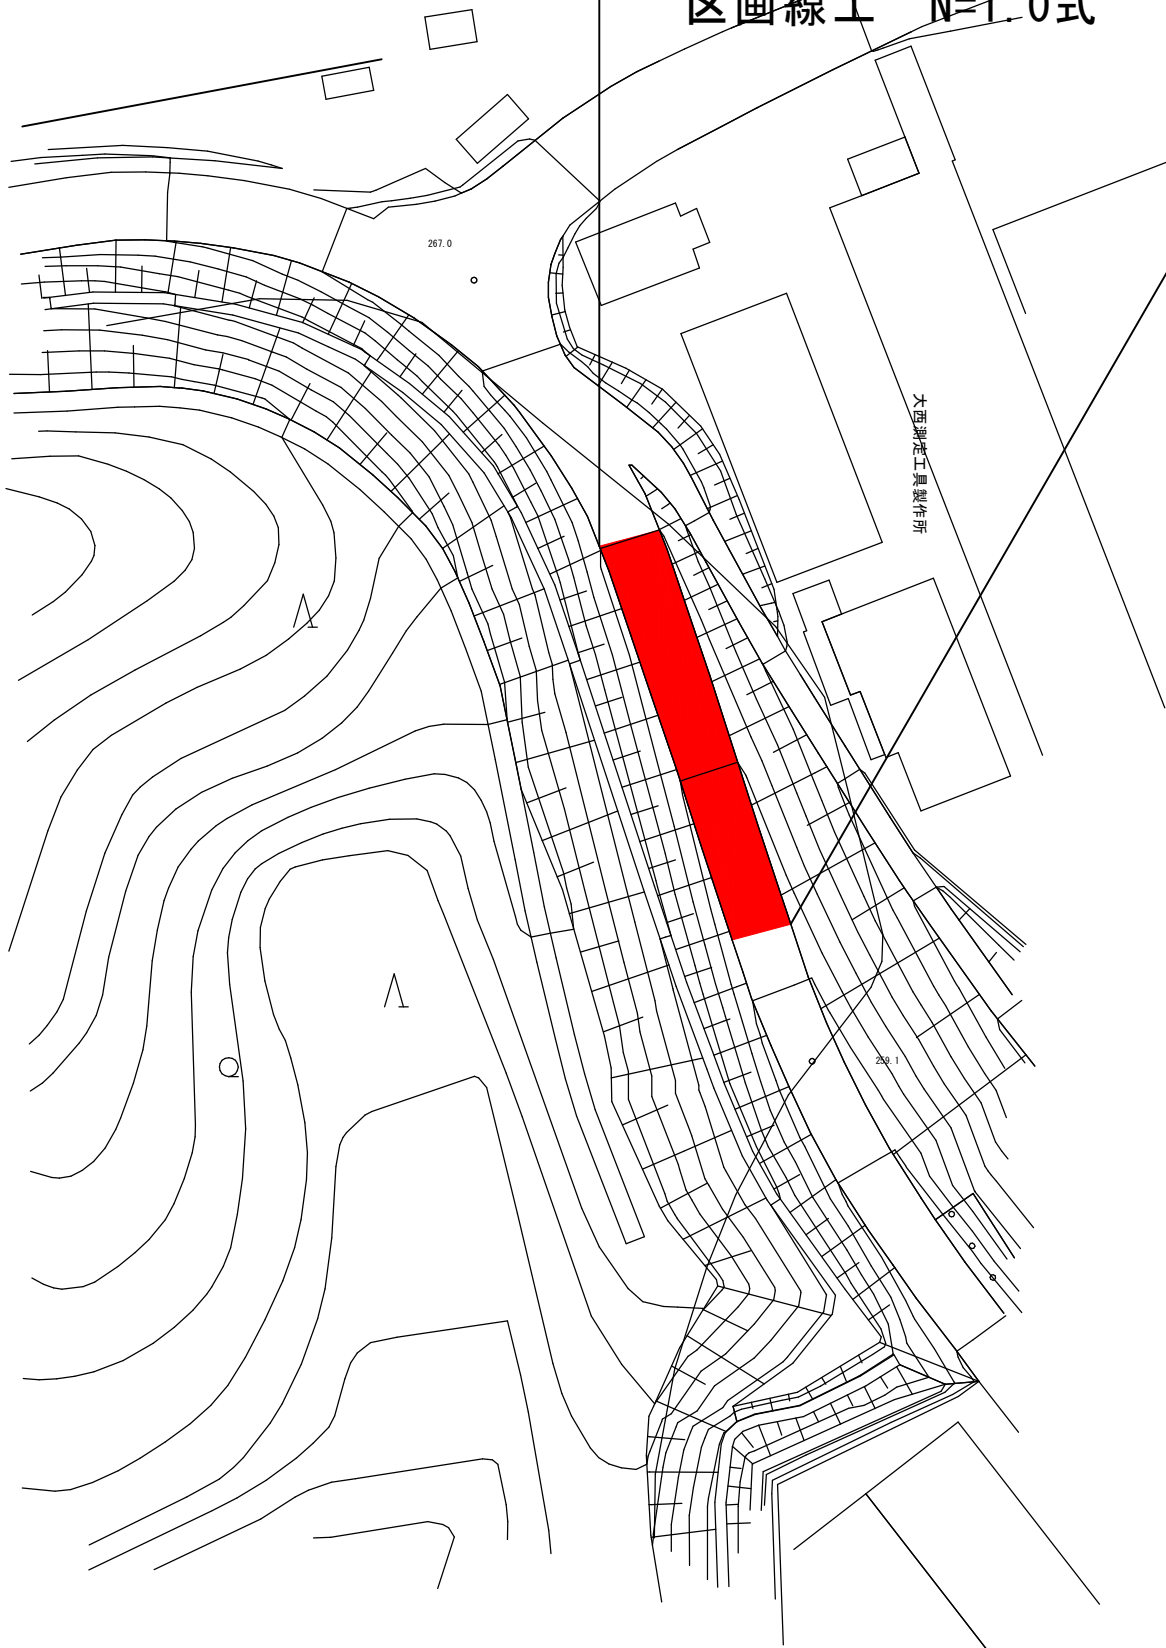

施工延長 L=55.0m
表層工 A=431.0m²
基層工 A=431.0m²
上層路盤 (t=100) A=330.0m²
下層路盤 (t=280) A=330.0m²
区画線工 N=1.0式

標準断面図
S=1: 50

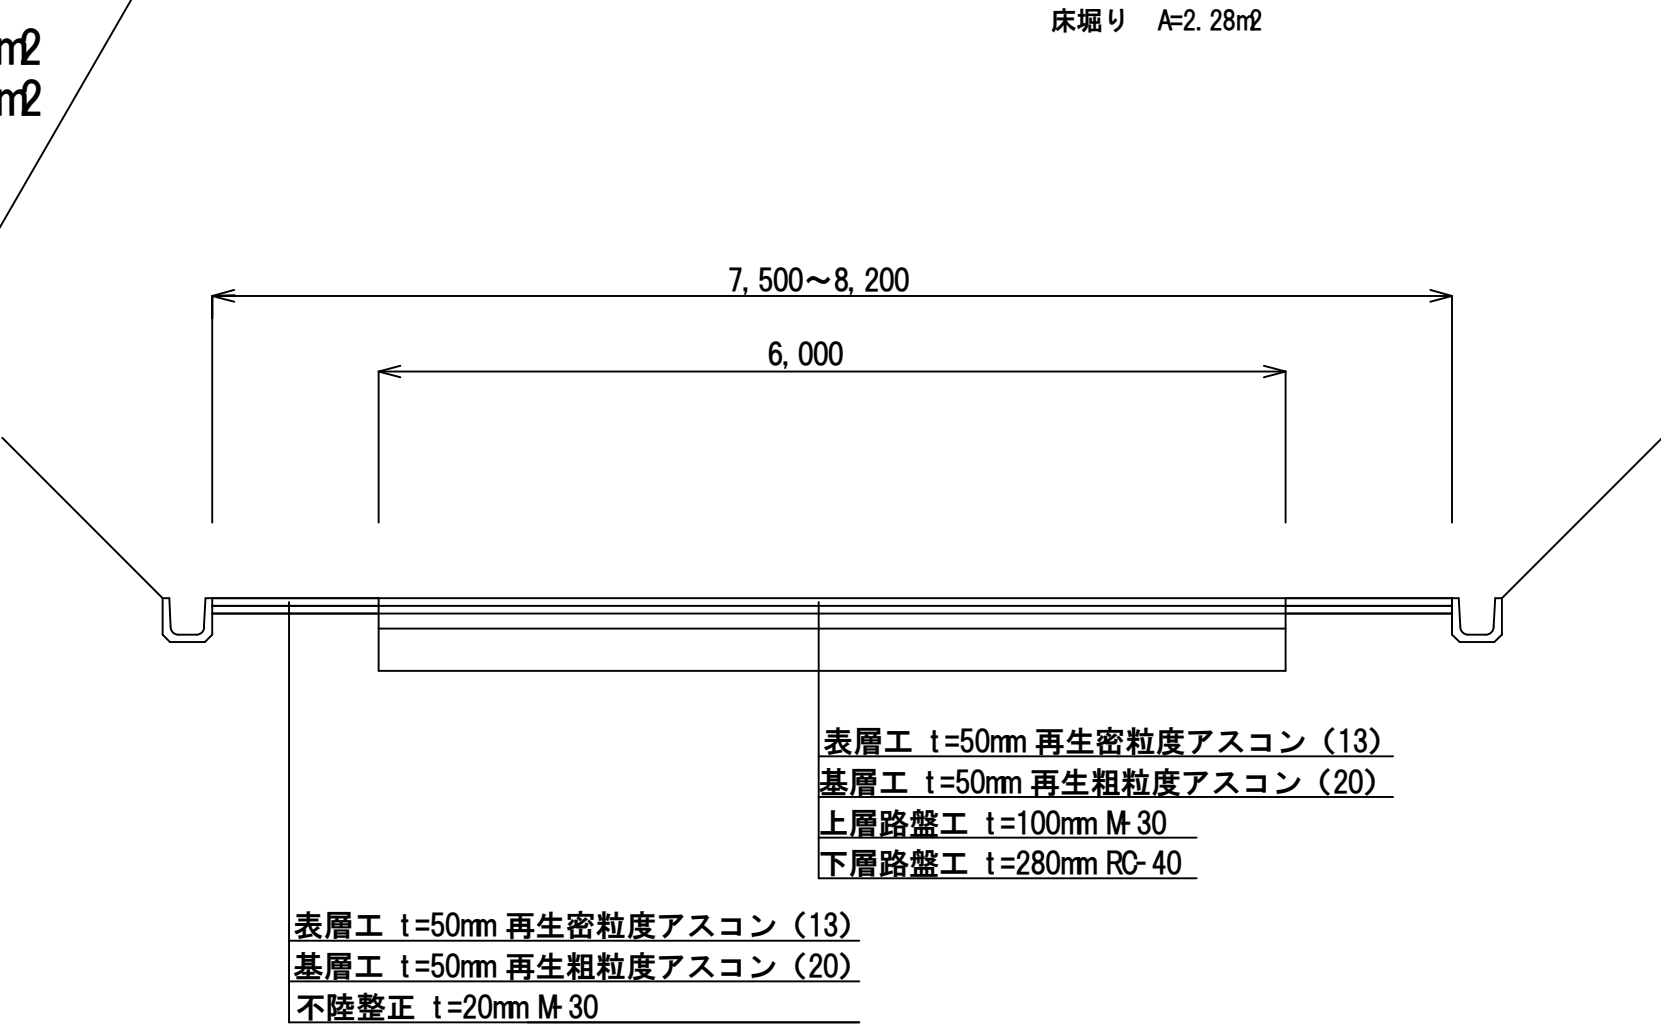

工 事 名	令和3年度 臨時地方道整備事業 市道水越予野線舗装修繕工事		
施工箇所名	伊賀市 桂 地内		
図面の種類	平面図・標準断面図		
縮 尺	図示	図面番号	1
事業主体名	伊賀市建設部道路河川課		

展開図
S=1: 200



工 事 名	令和3年度 臨時地方道整備事業 市道水越予野線舗装修繕工事		
施工箇所名	伊賀市 桂 地内		
図面の種類	展開図		
縮 尺	図示	図面番号	2
事業主体名	伊賀市建設部道路河川課		