



計画平面図(1)

S=1:500

【φ150-1】DCIP-GXφ150 L=714.977m(714.92m)

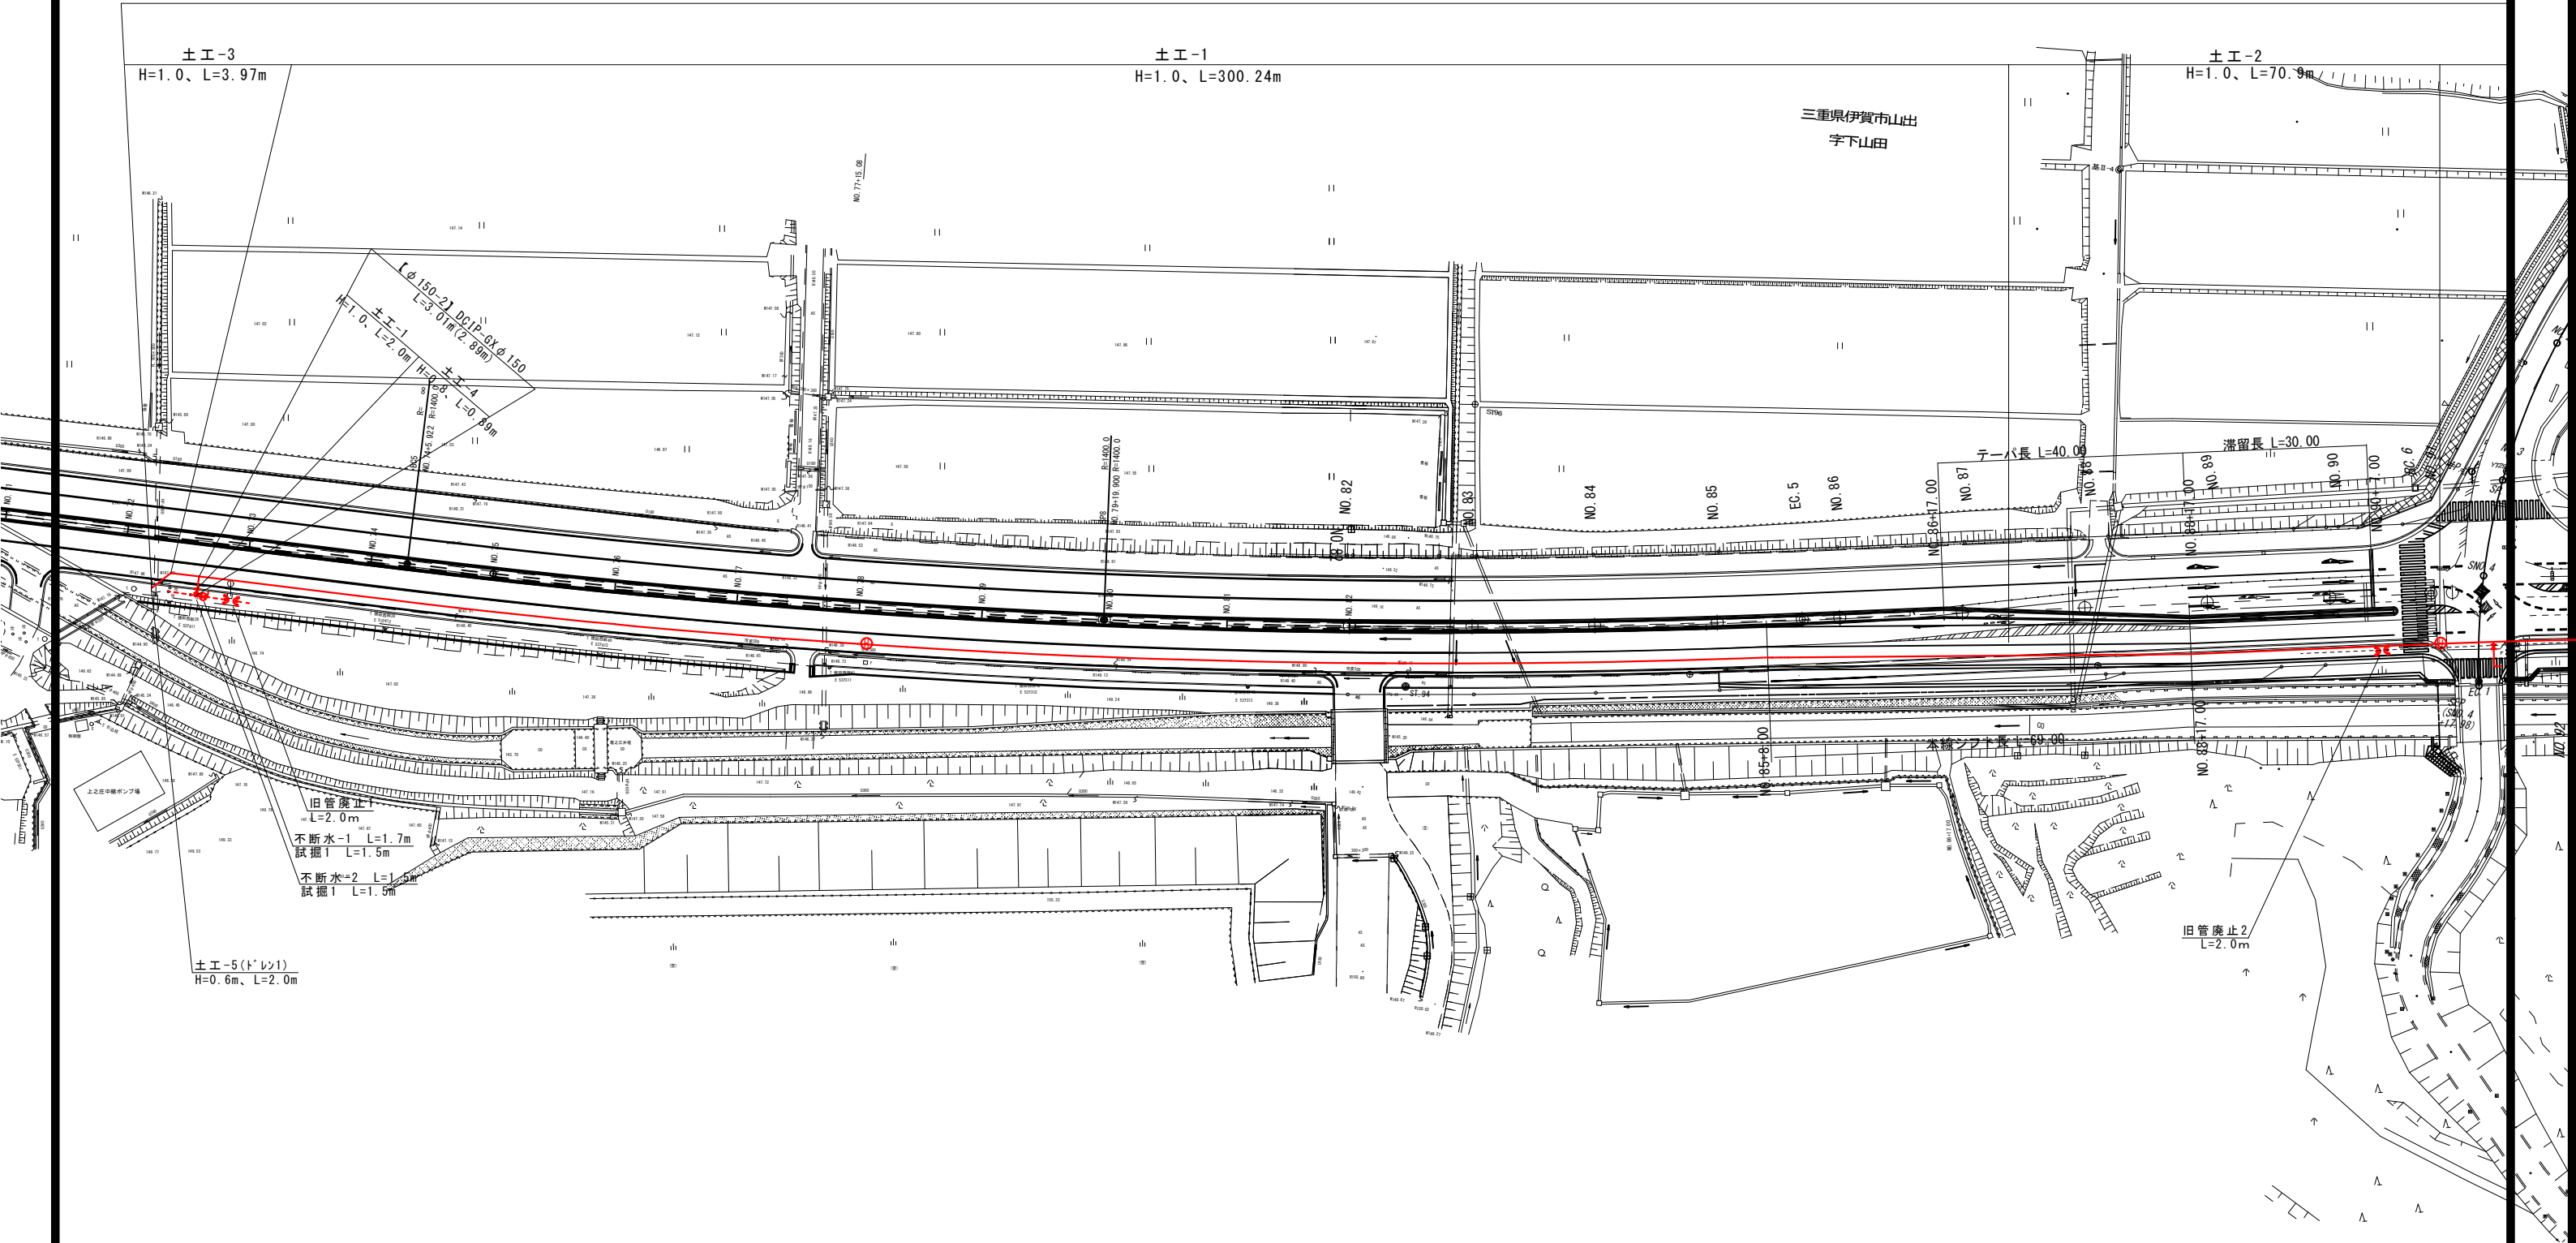


工事名	令和3年度 伊賀市水道施設整備事業 一般国道308号線道路改良に伴う配水管支線移転工事		
図面名	計画平面図(1)		
年月日	令和 3 年 4 月		
尺度	1:500	図面番号	1
会社名			
事務所名	伊賀市上下水道部		

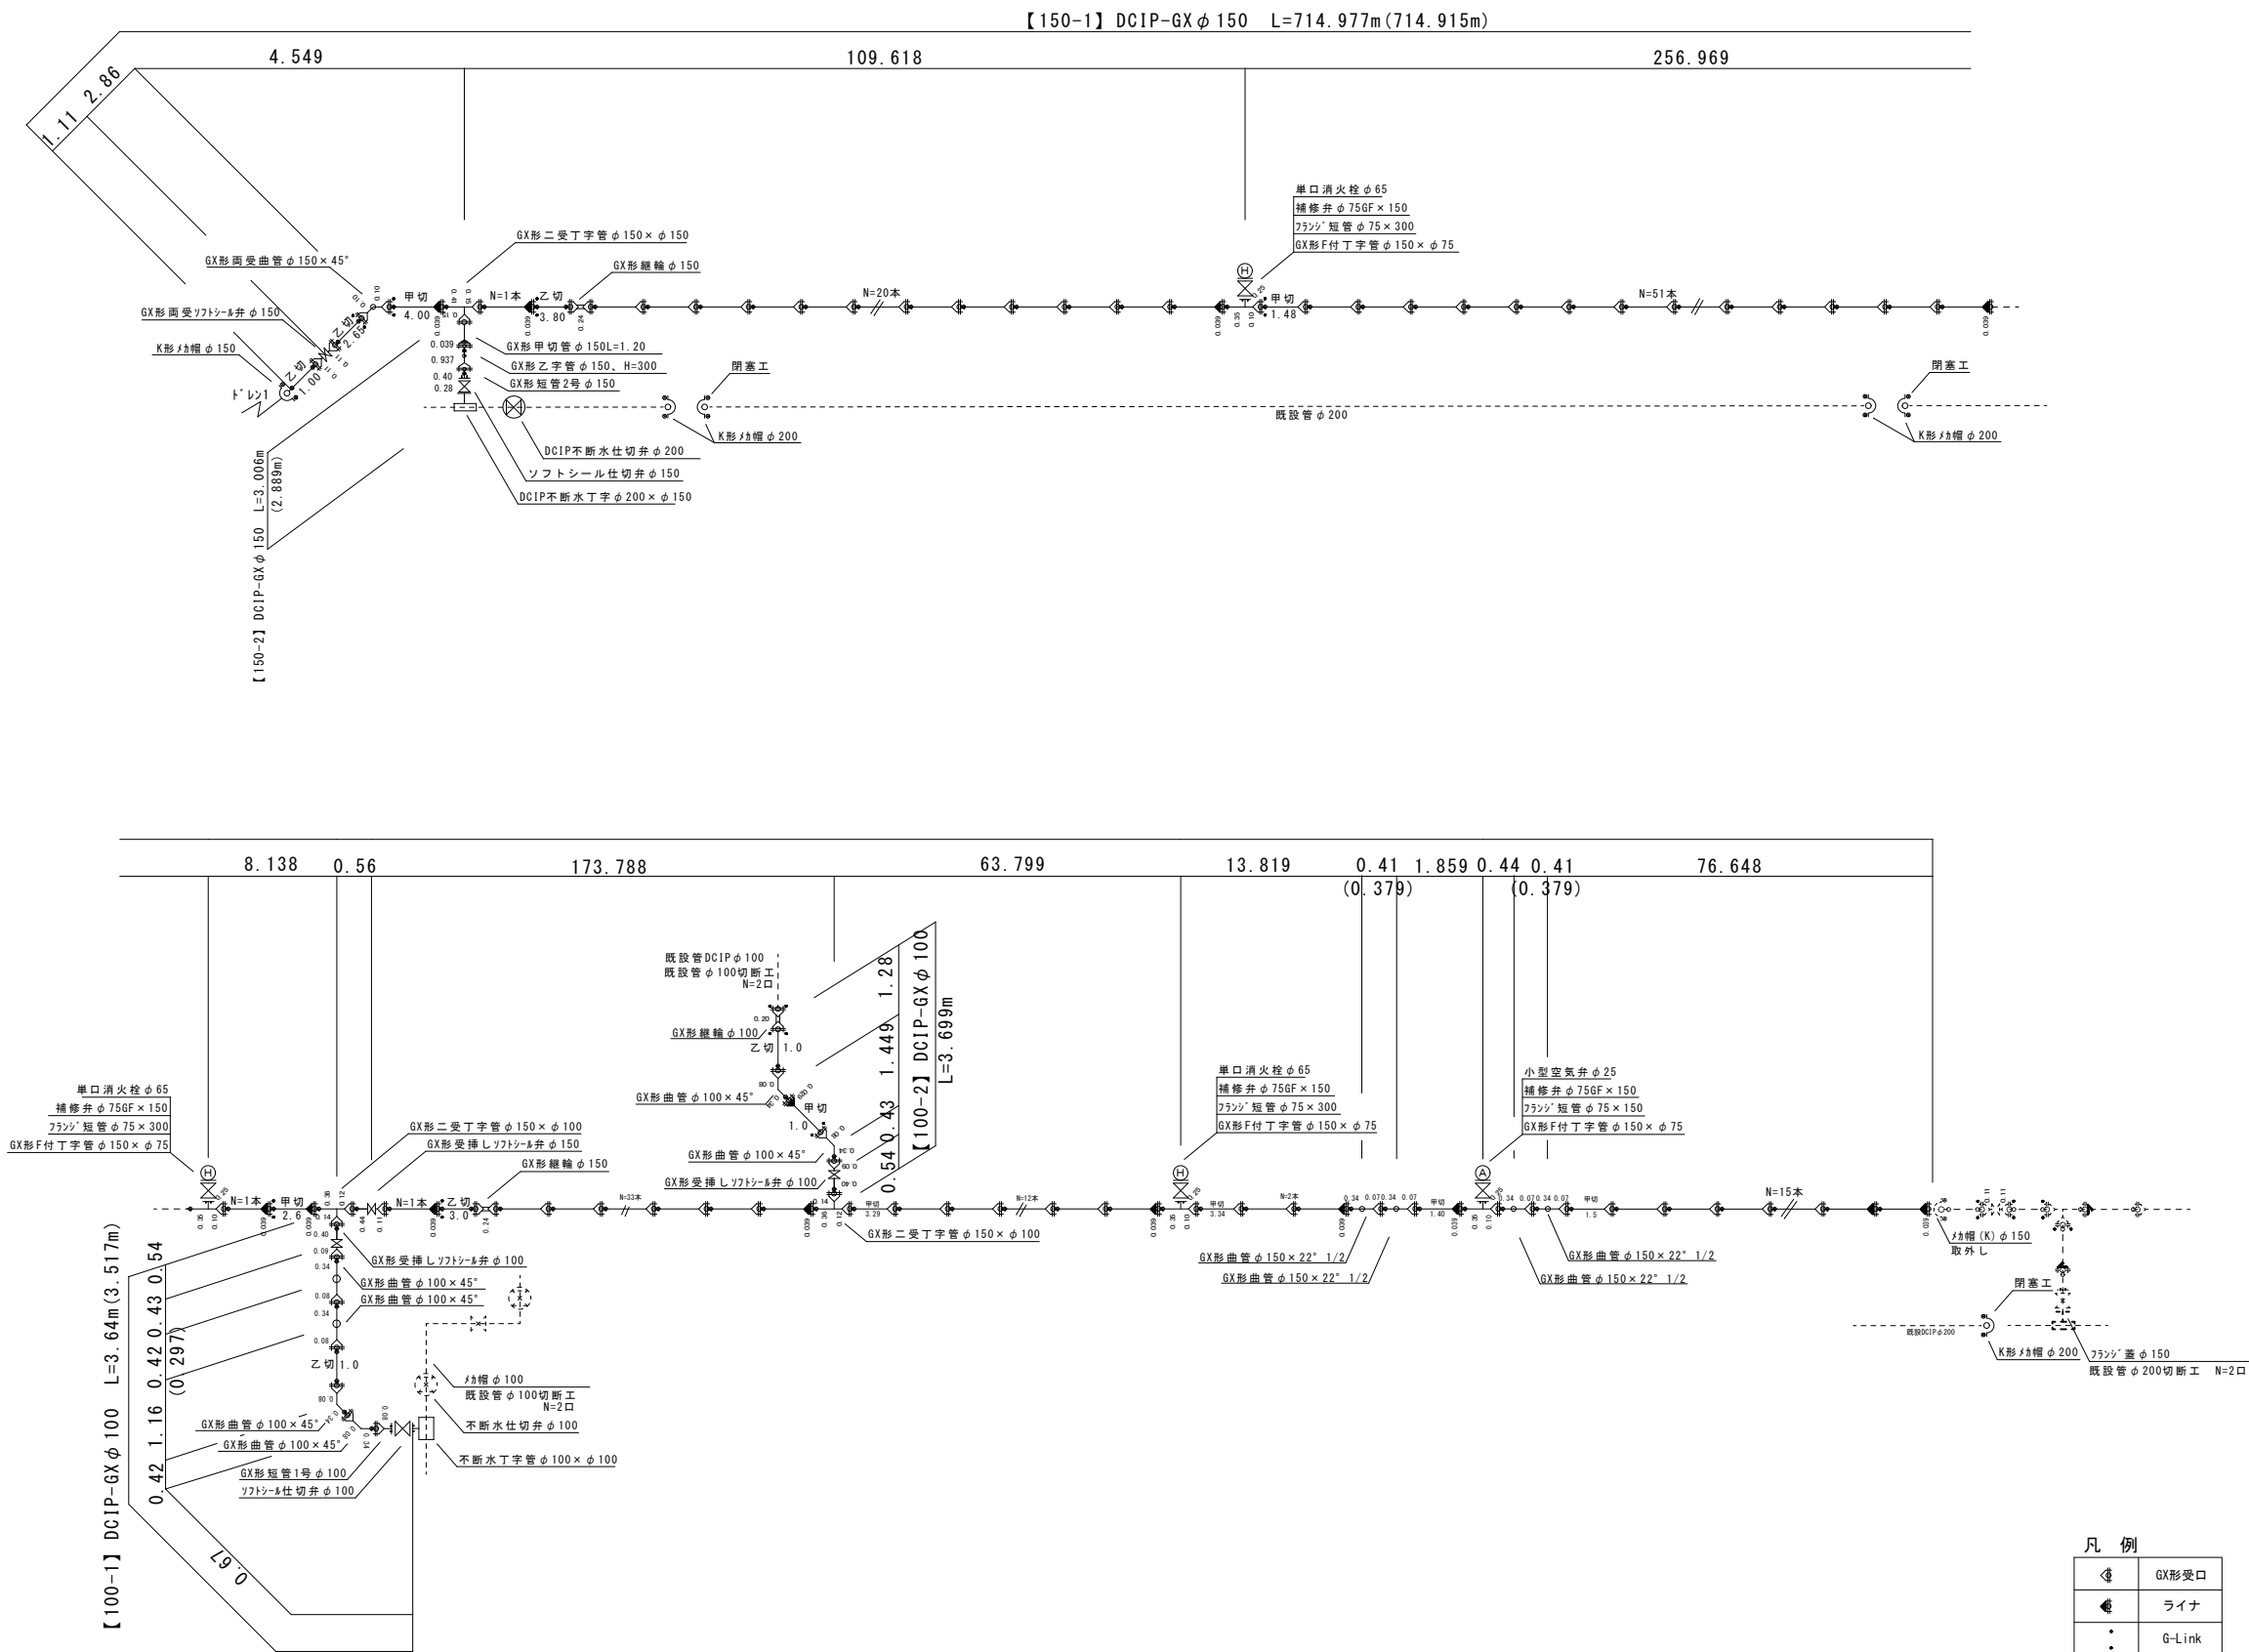


国道368号			
工事名	令和3年度 伊賀市水運施設整備事業 一般国道368号線道路改良に伴う配水管支障移転工事		
図面名	配管詳細図		
年月日			
尺度	S=1:500	図面番号	3
会社名			
事務所名	伊賀市上下水道部		

NO. 73
GH=147.96
FH=148.030





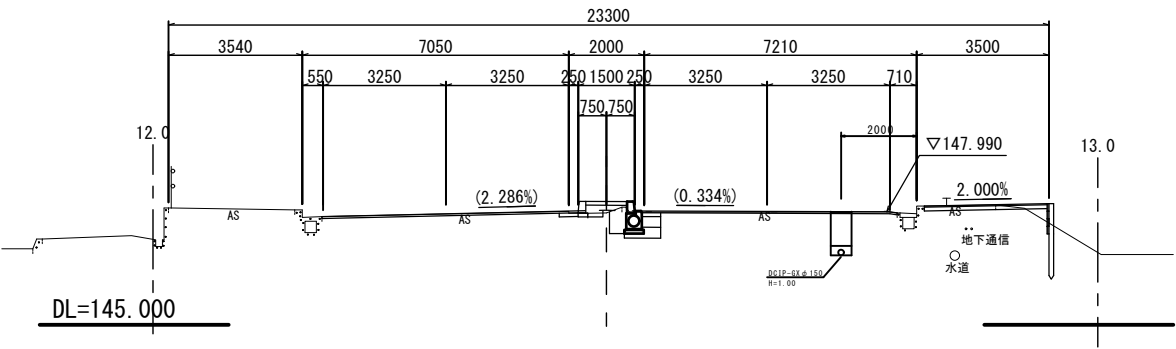


NO. 72
GH=147.83
FH=147.950





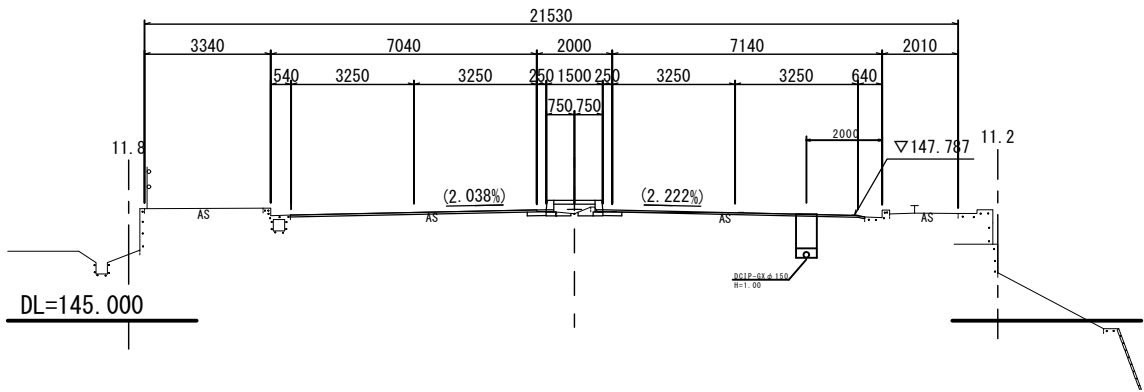


※（ ）書き勾配は、現況調整による勾配である。






工 事 名	令和3年度 伊賀市水道施設整備事業 一般国道366号幹線道路改良に伴う配水管支障移転工事		
図 面 名	横 断 図 (5)		
年 月 日	令 和 3 年 4 月		
尺 度	1:100	図面番号	4
会 社 名			
事務所名	伊賀市上下水道部		

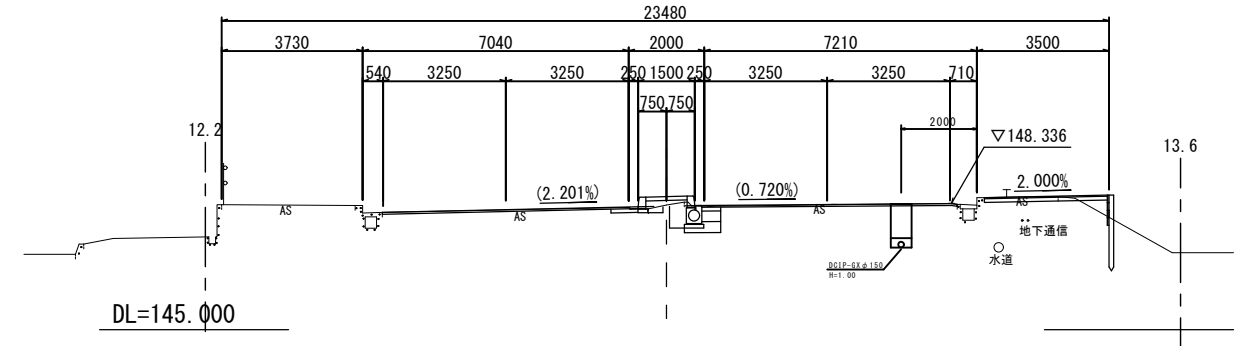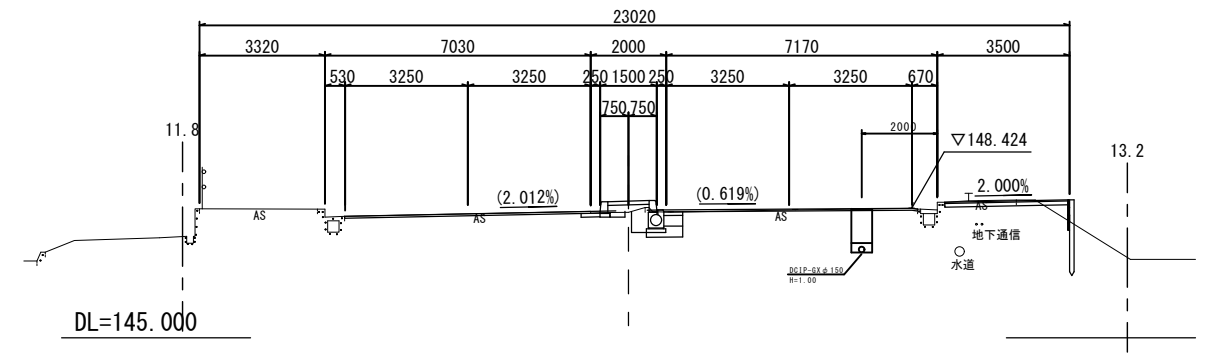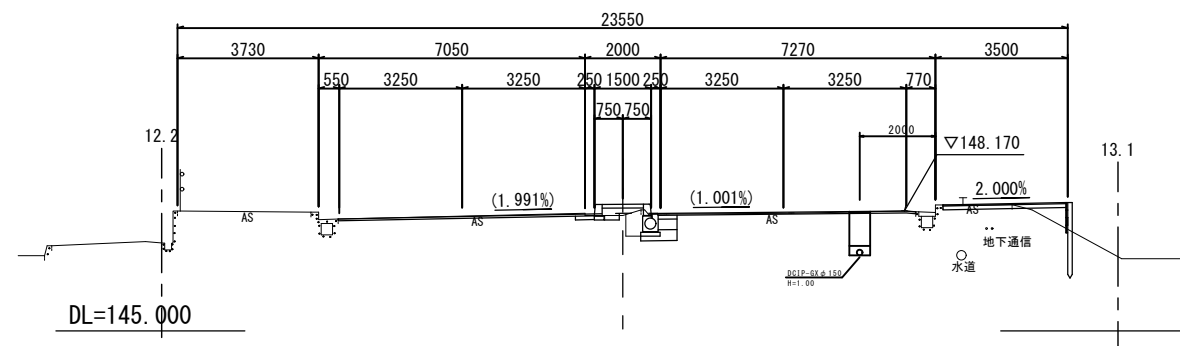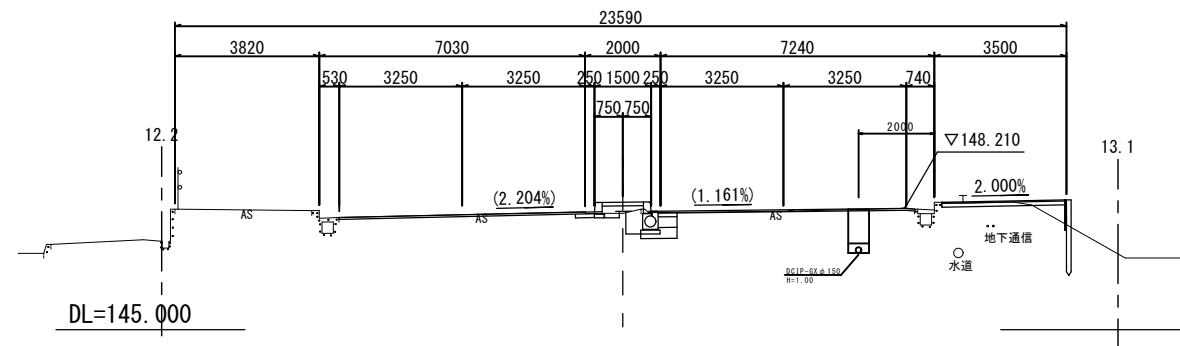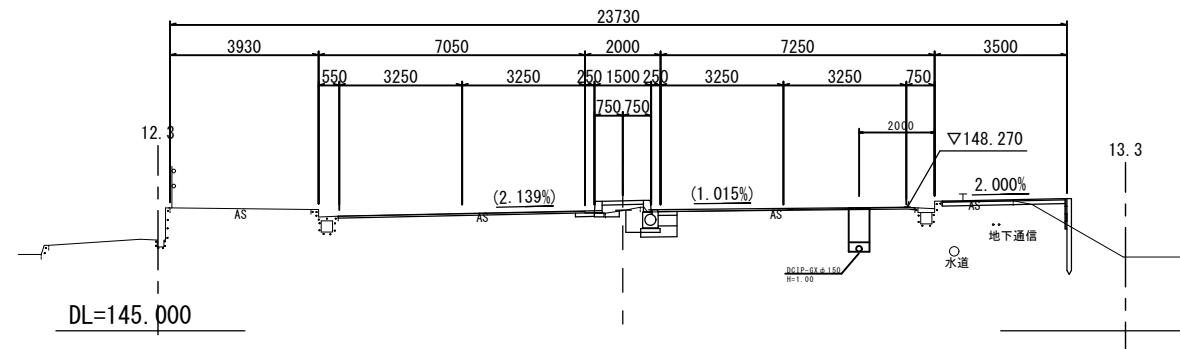

GH=148.85
FH=148.829

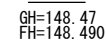
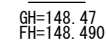
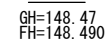
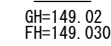
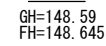


工 事 名	令和3年度 伊賀市下水道施設整備事業 一般国道368号線道路改良に伴う配水管支障移転工事		
図 面 名	横 断 図 (7)		
年 月 日	令和 3 年 4 月		
尺 度	1:100	図面番号	6
会 社 名			
事務所名	伊賀市上下水道部		

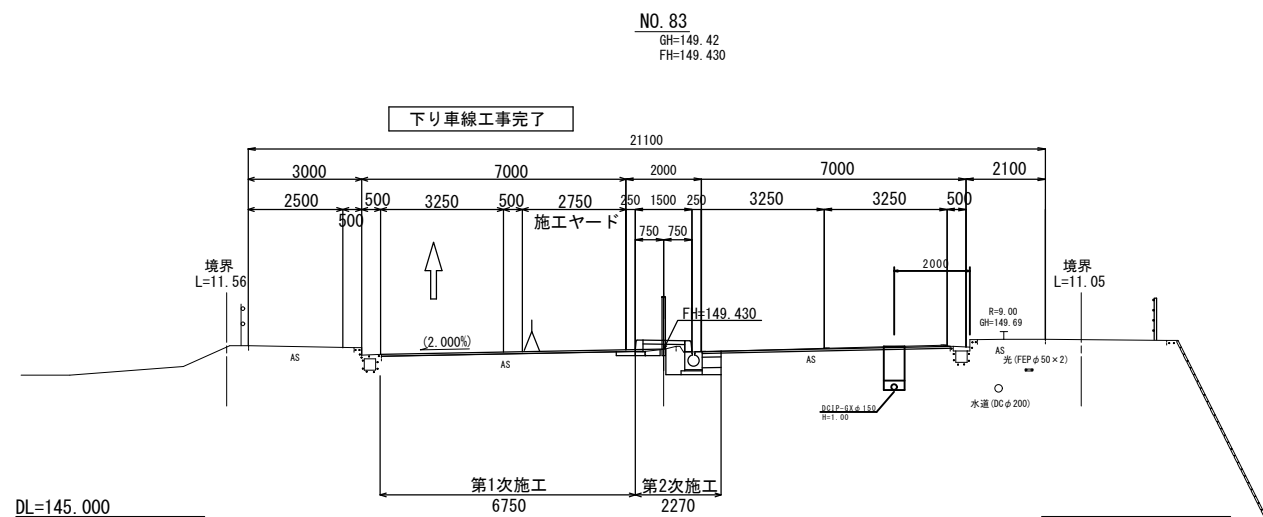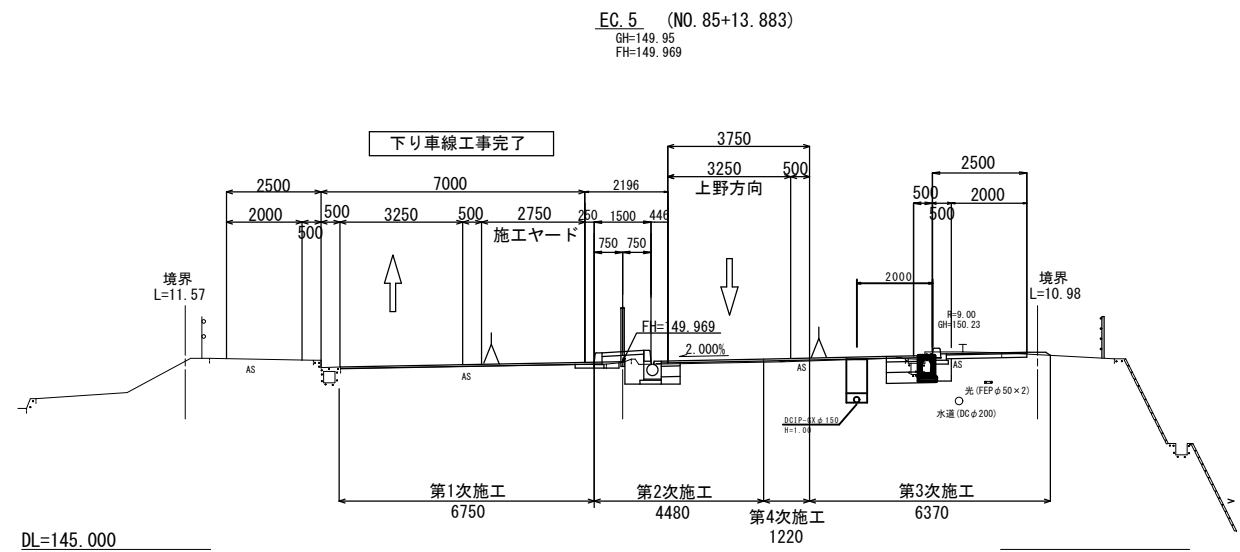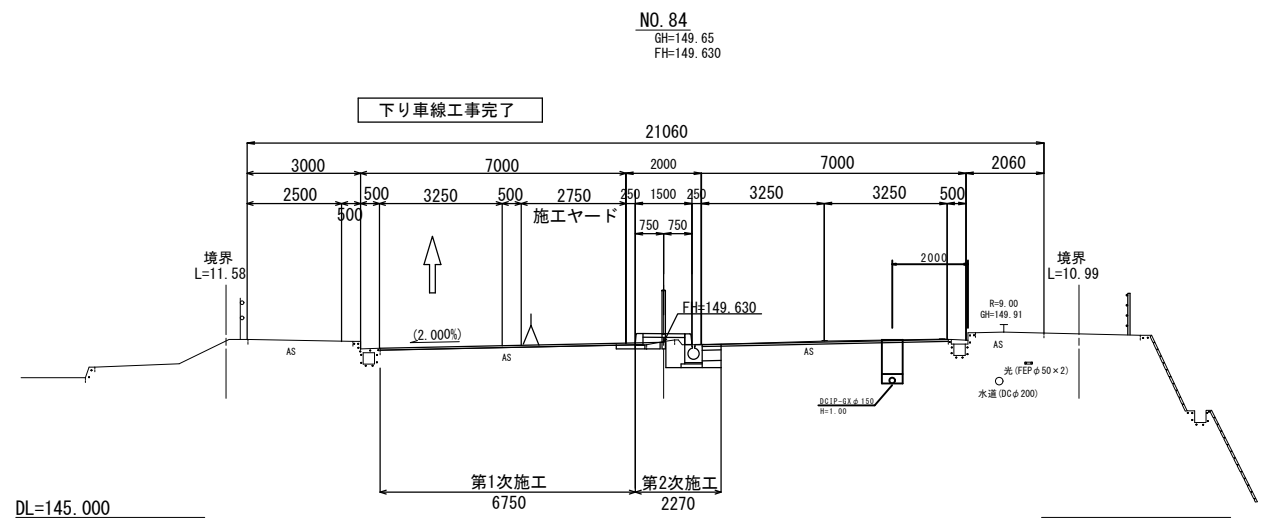
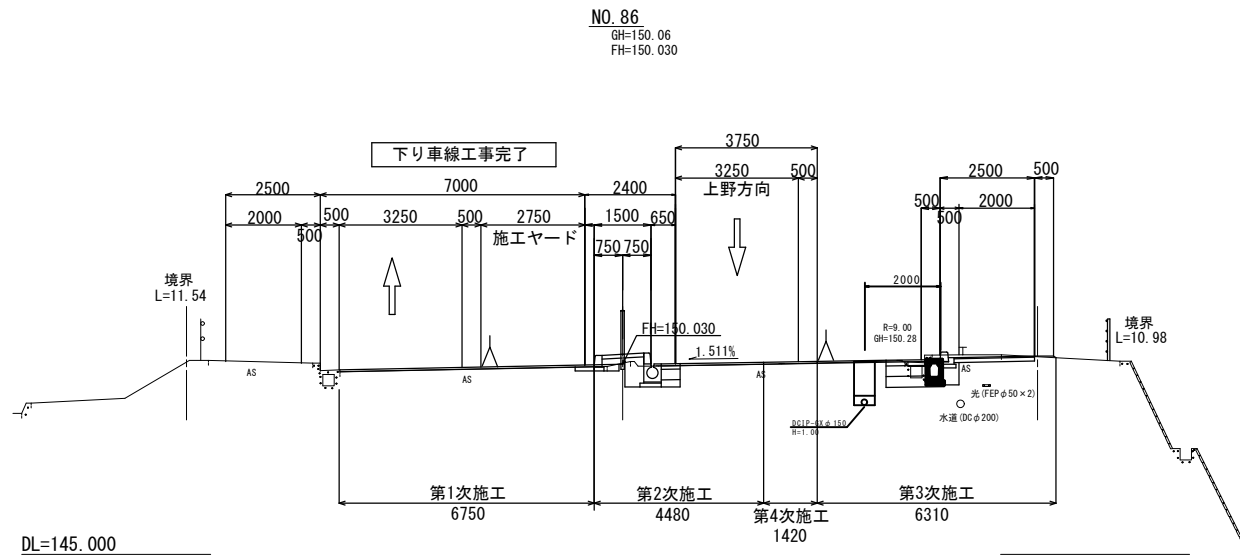
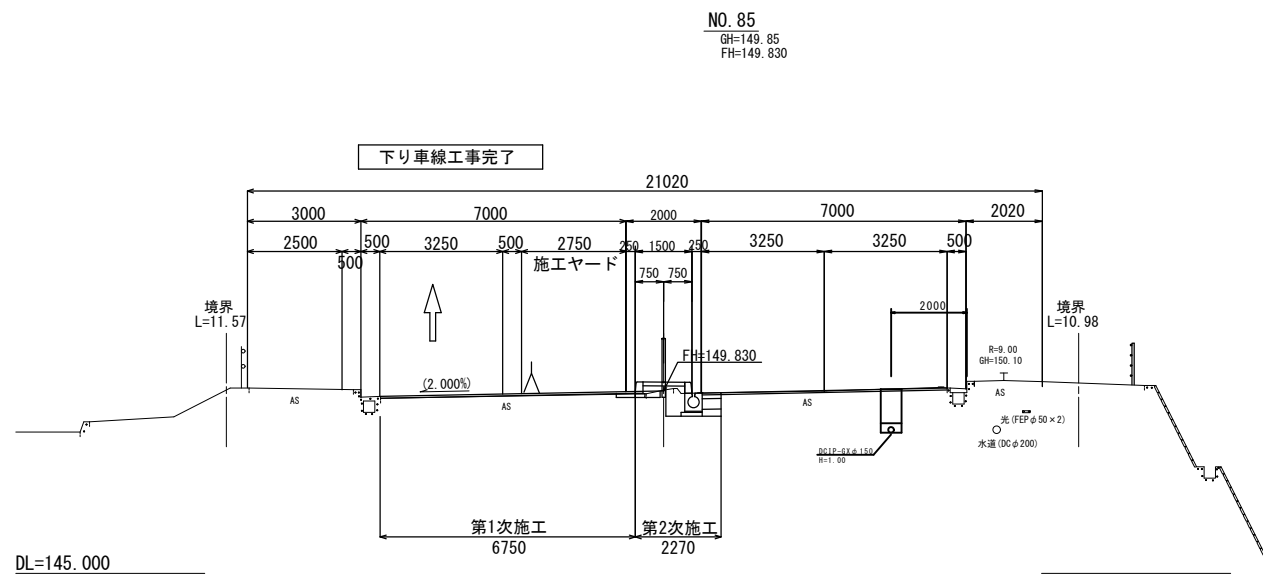


国道368号 NO. 83 ~ NO. 86

工事名	令和3年度 伊賀市水道施設整備事業 一般国道368号幹線道路改良に伴う配水管支障移転工事		
図面名	横断面図 (8)		
年月日	令和 3 年 4 月		
尺度	S=1:100	図面番号	7
会社名			
事務所名	伊賀市上下水道部		

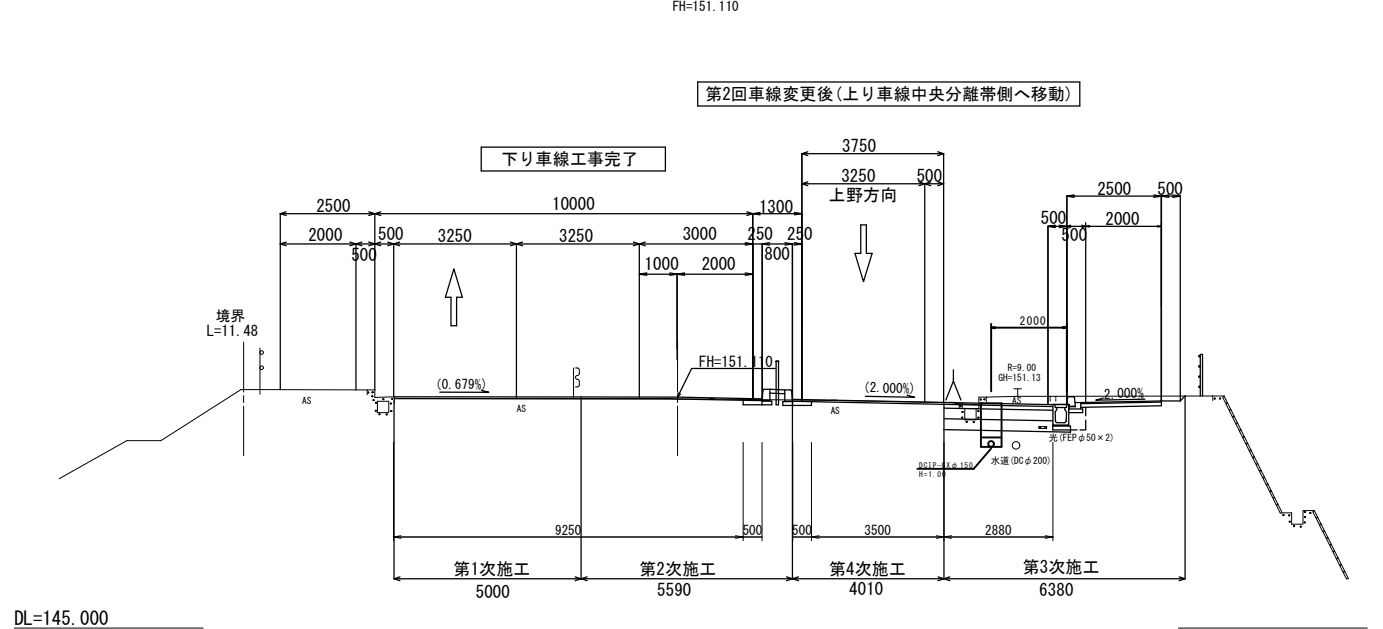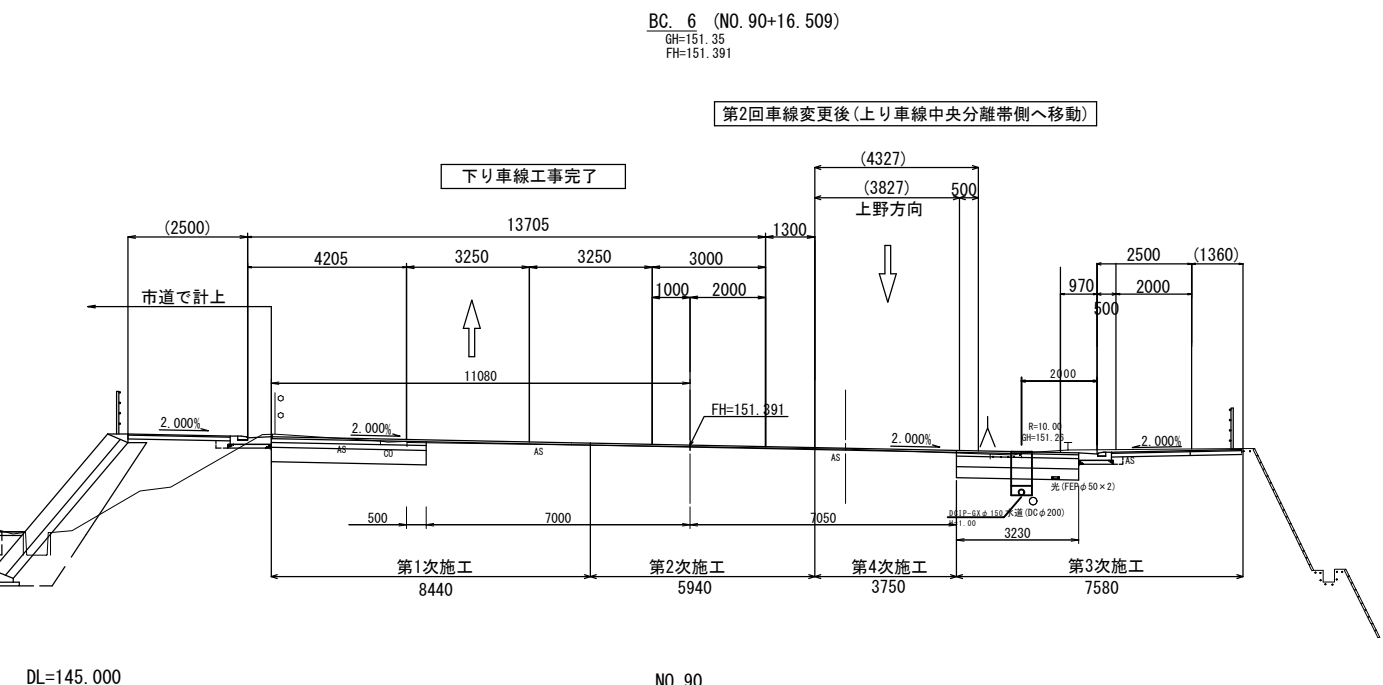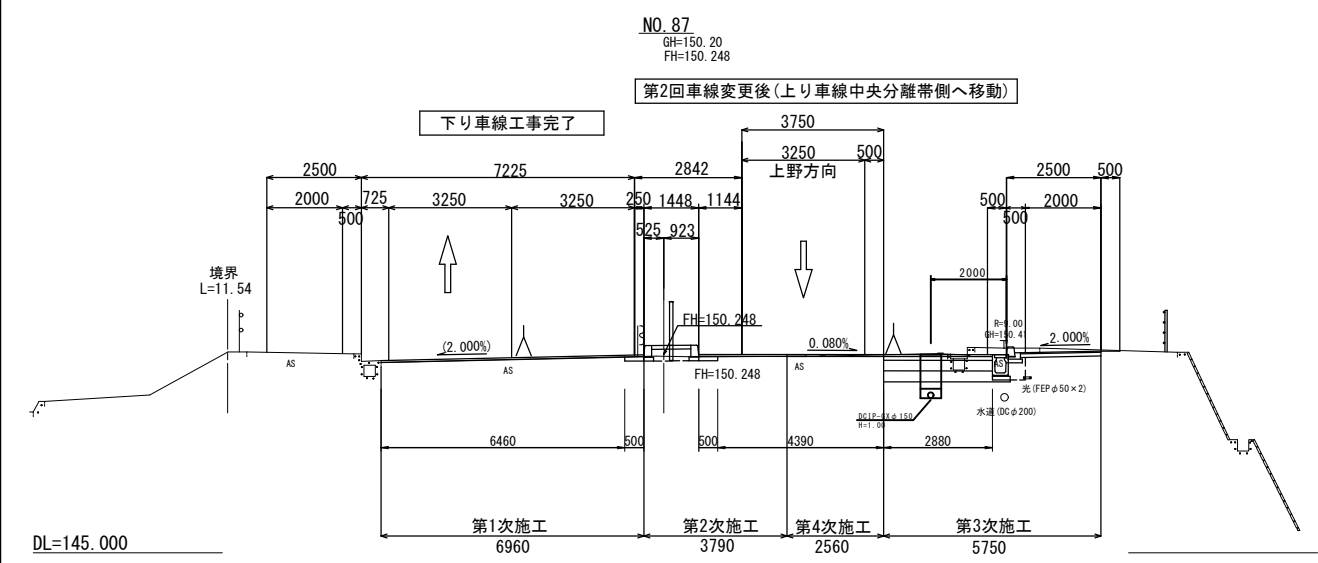
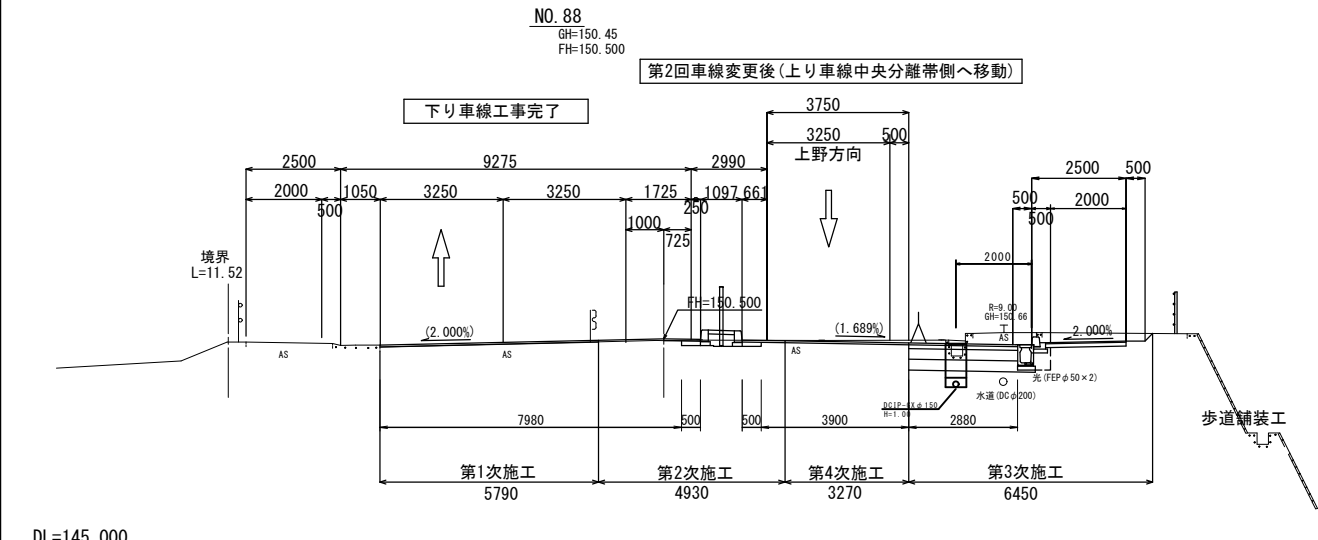
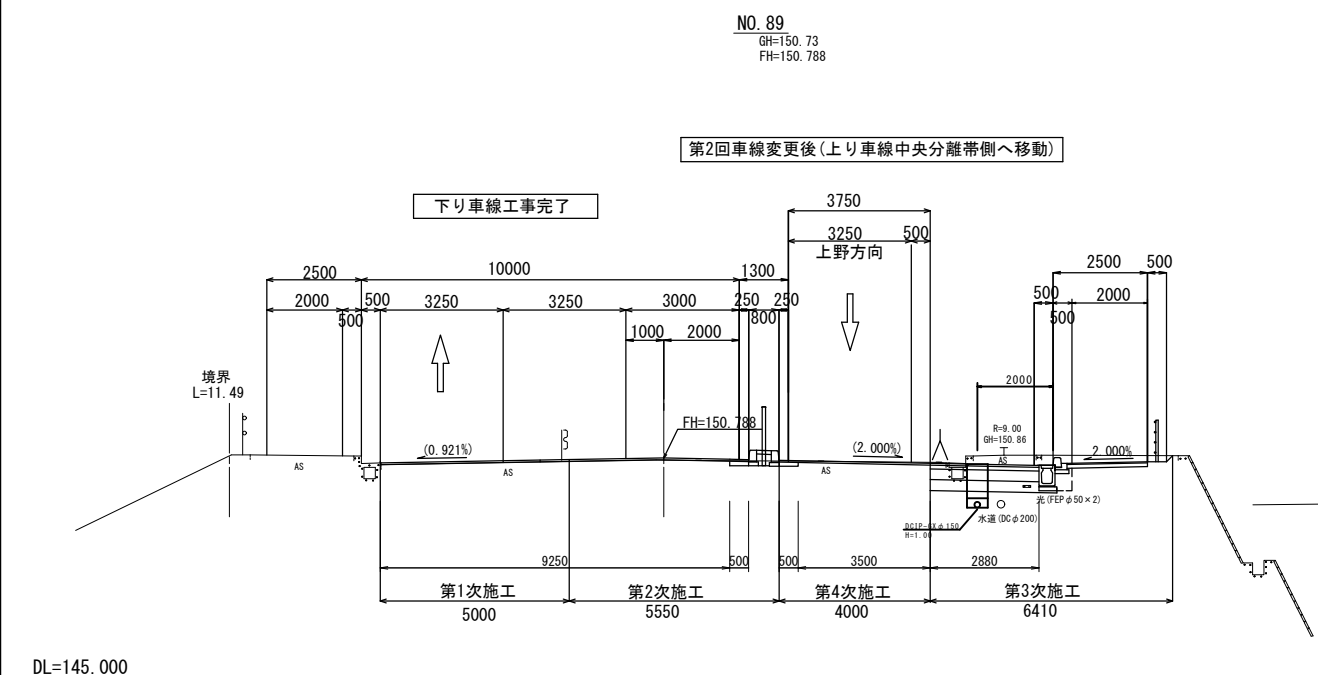


国道368号 NO. 87 ~ BC. 6			
工 事 名	令和3年度 伊賀市水道施設整備事業 一般国道368号幹線道路改良に伴う配水管支障移転工事		
図 面 名	横 断 図 (9)		
年 月 日	令和 3 年 4 月		
尺 度	S=1:100	図面番号	8
会 社 名			
事務所名	伊賀市上下水道部		

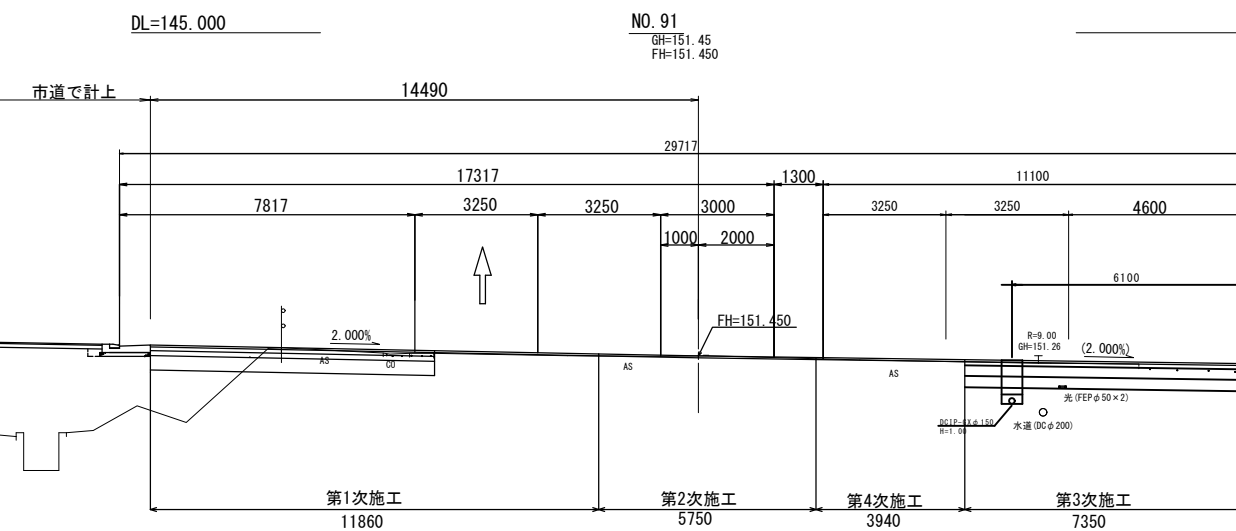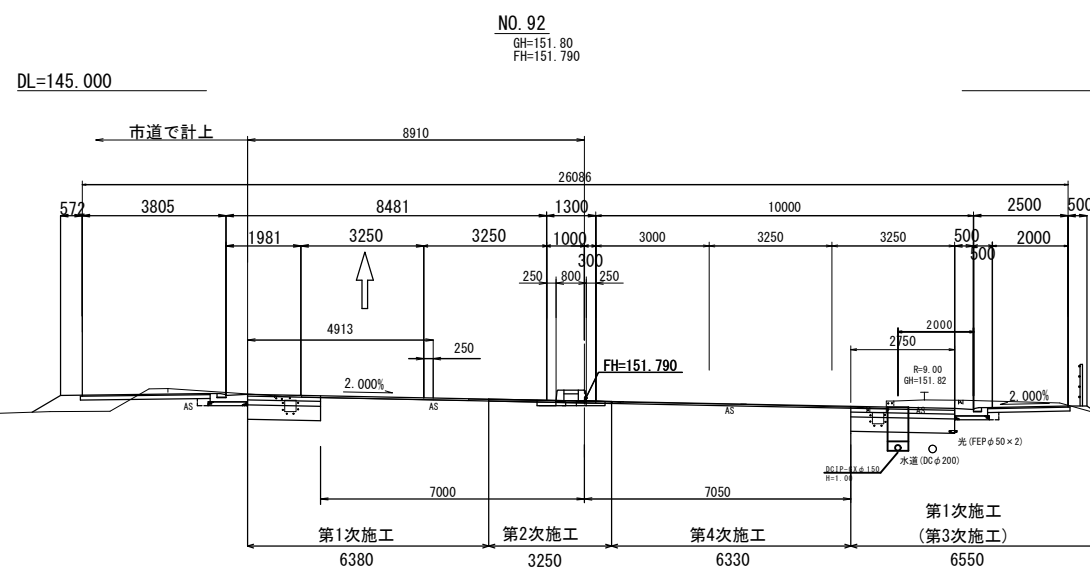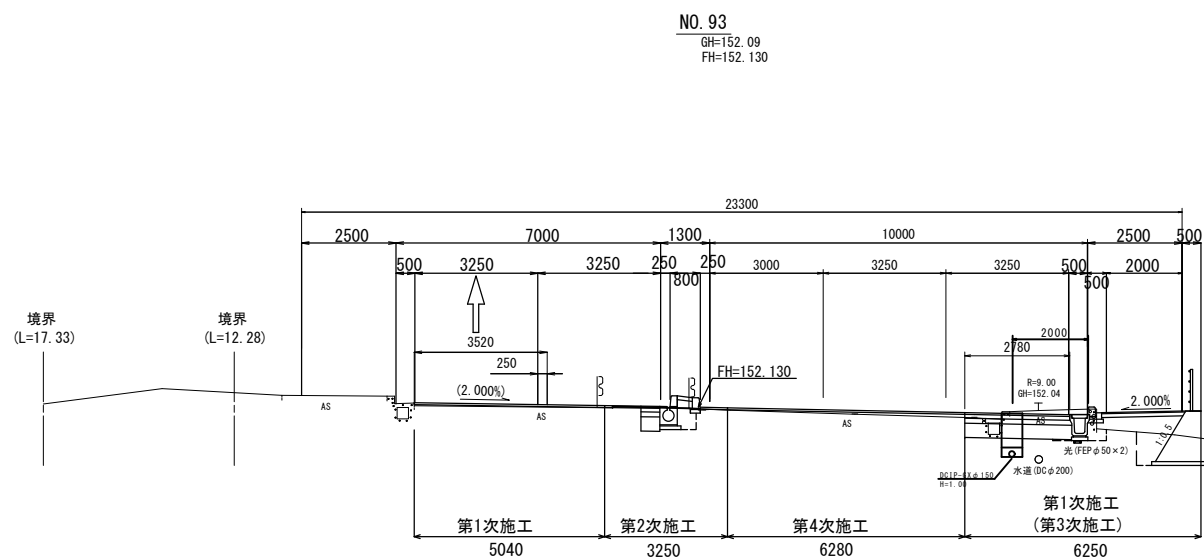


国道368号 NO.91 ~ NO.93

工 事 名	令和3年度 伊賀市下水道施設整備事業 一般国道368号幹線道路改良に伴う配水管支障移転工事		
図 面 名	横 断 図 (10)		
年 月 日	令 和 3 年 4 月		
尺 度	S=1:100	図面番号	9
会 社 名			
事務所名	伊賀市上下水道部		

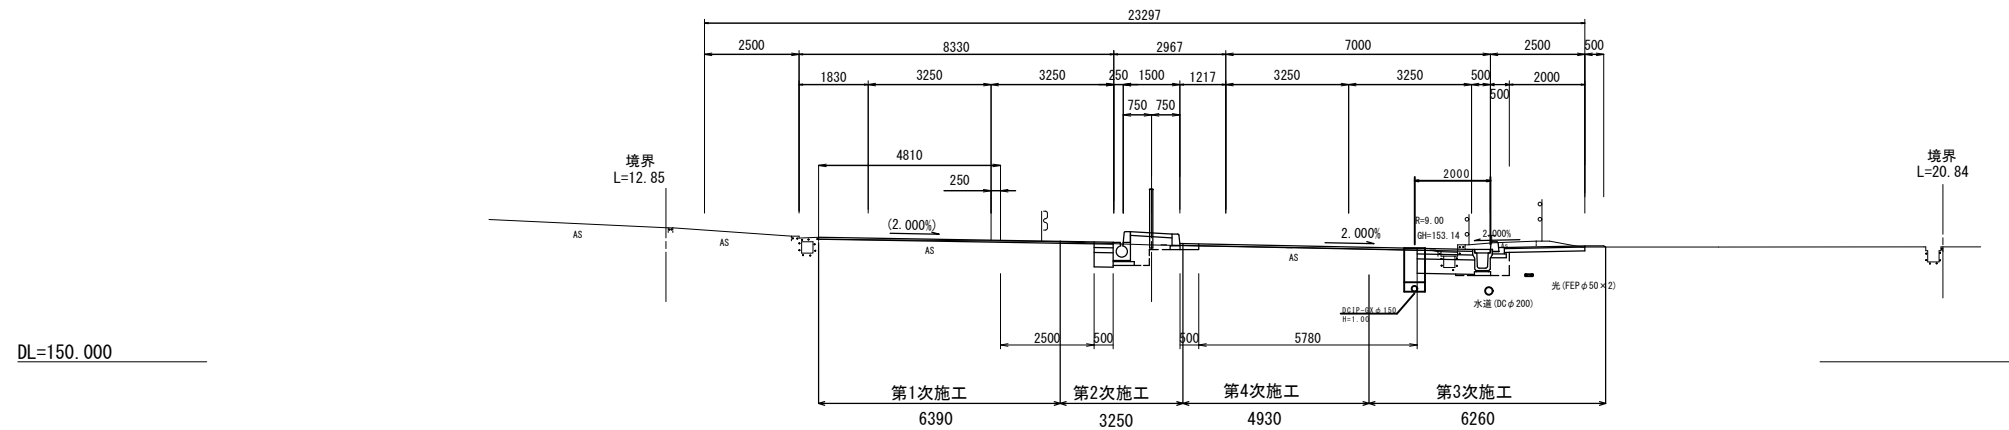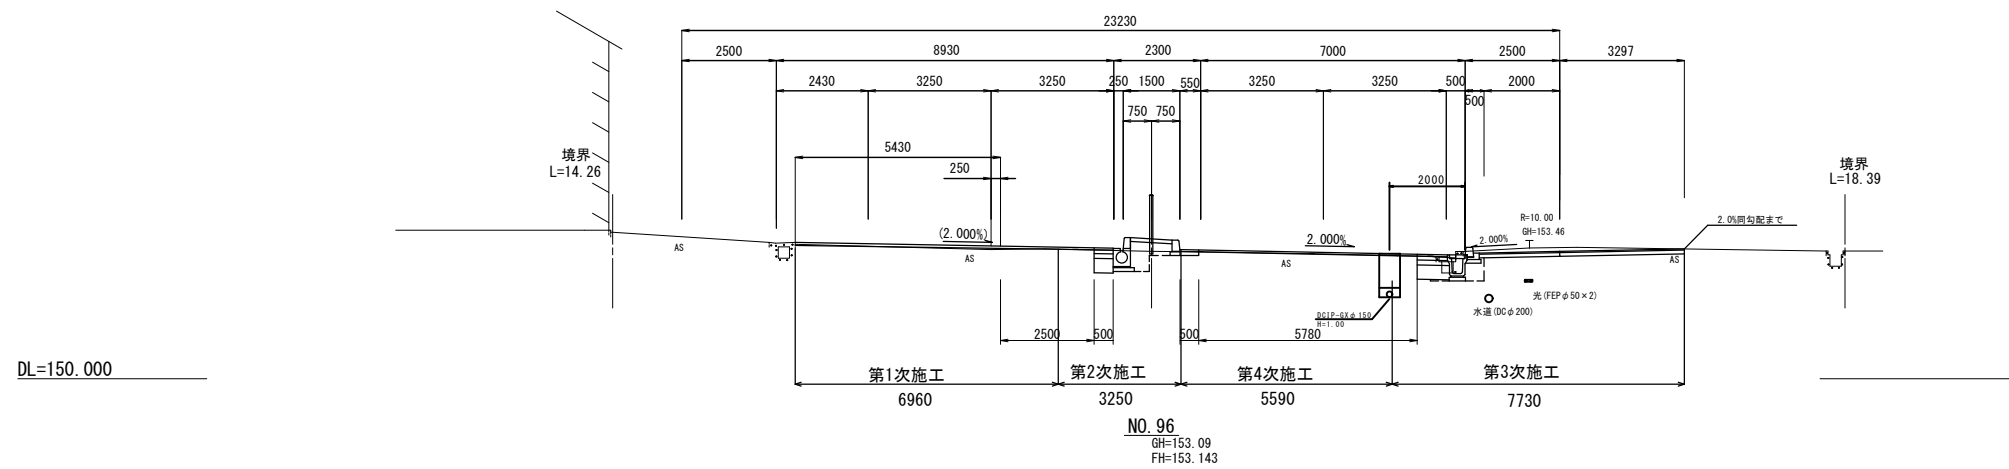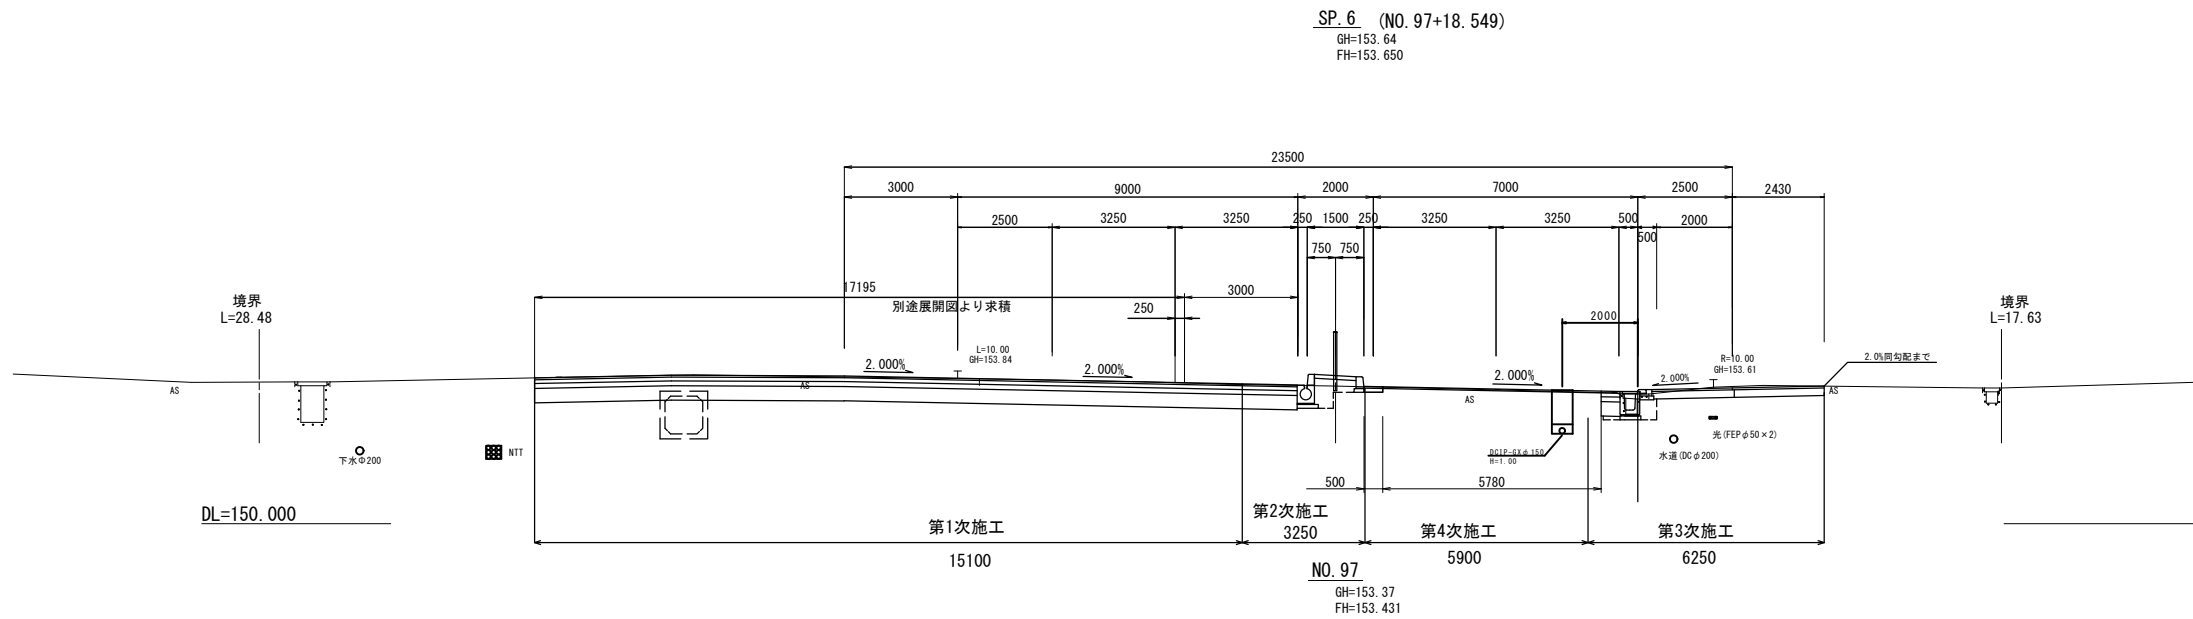


国道368号 NO. 96 ~ SP. 6

工 事 名	令和3年度 伊賀市下水道施設整備事業 一般国道368号幹道改良に伴う配水管支線移転工事		
図 面 名	横 断 図 (12)		
年 月 日	令 和 3 年 4 月		
尺 度	S=1:100	図面番号	11
会 社 名			
事務所名	伊賀市上下水道部		

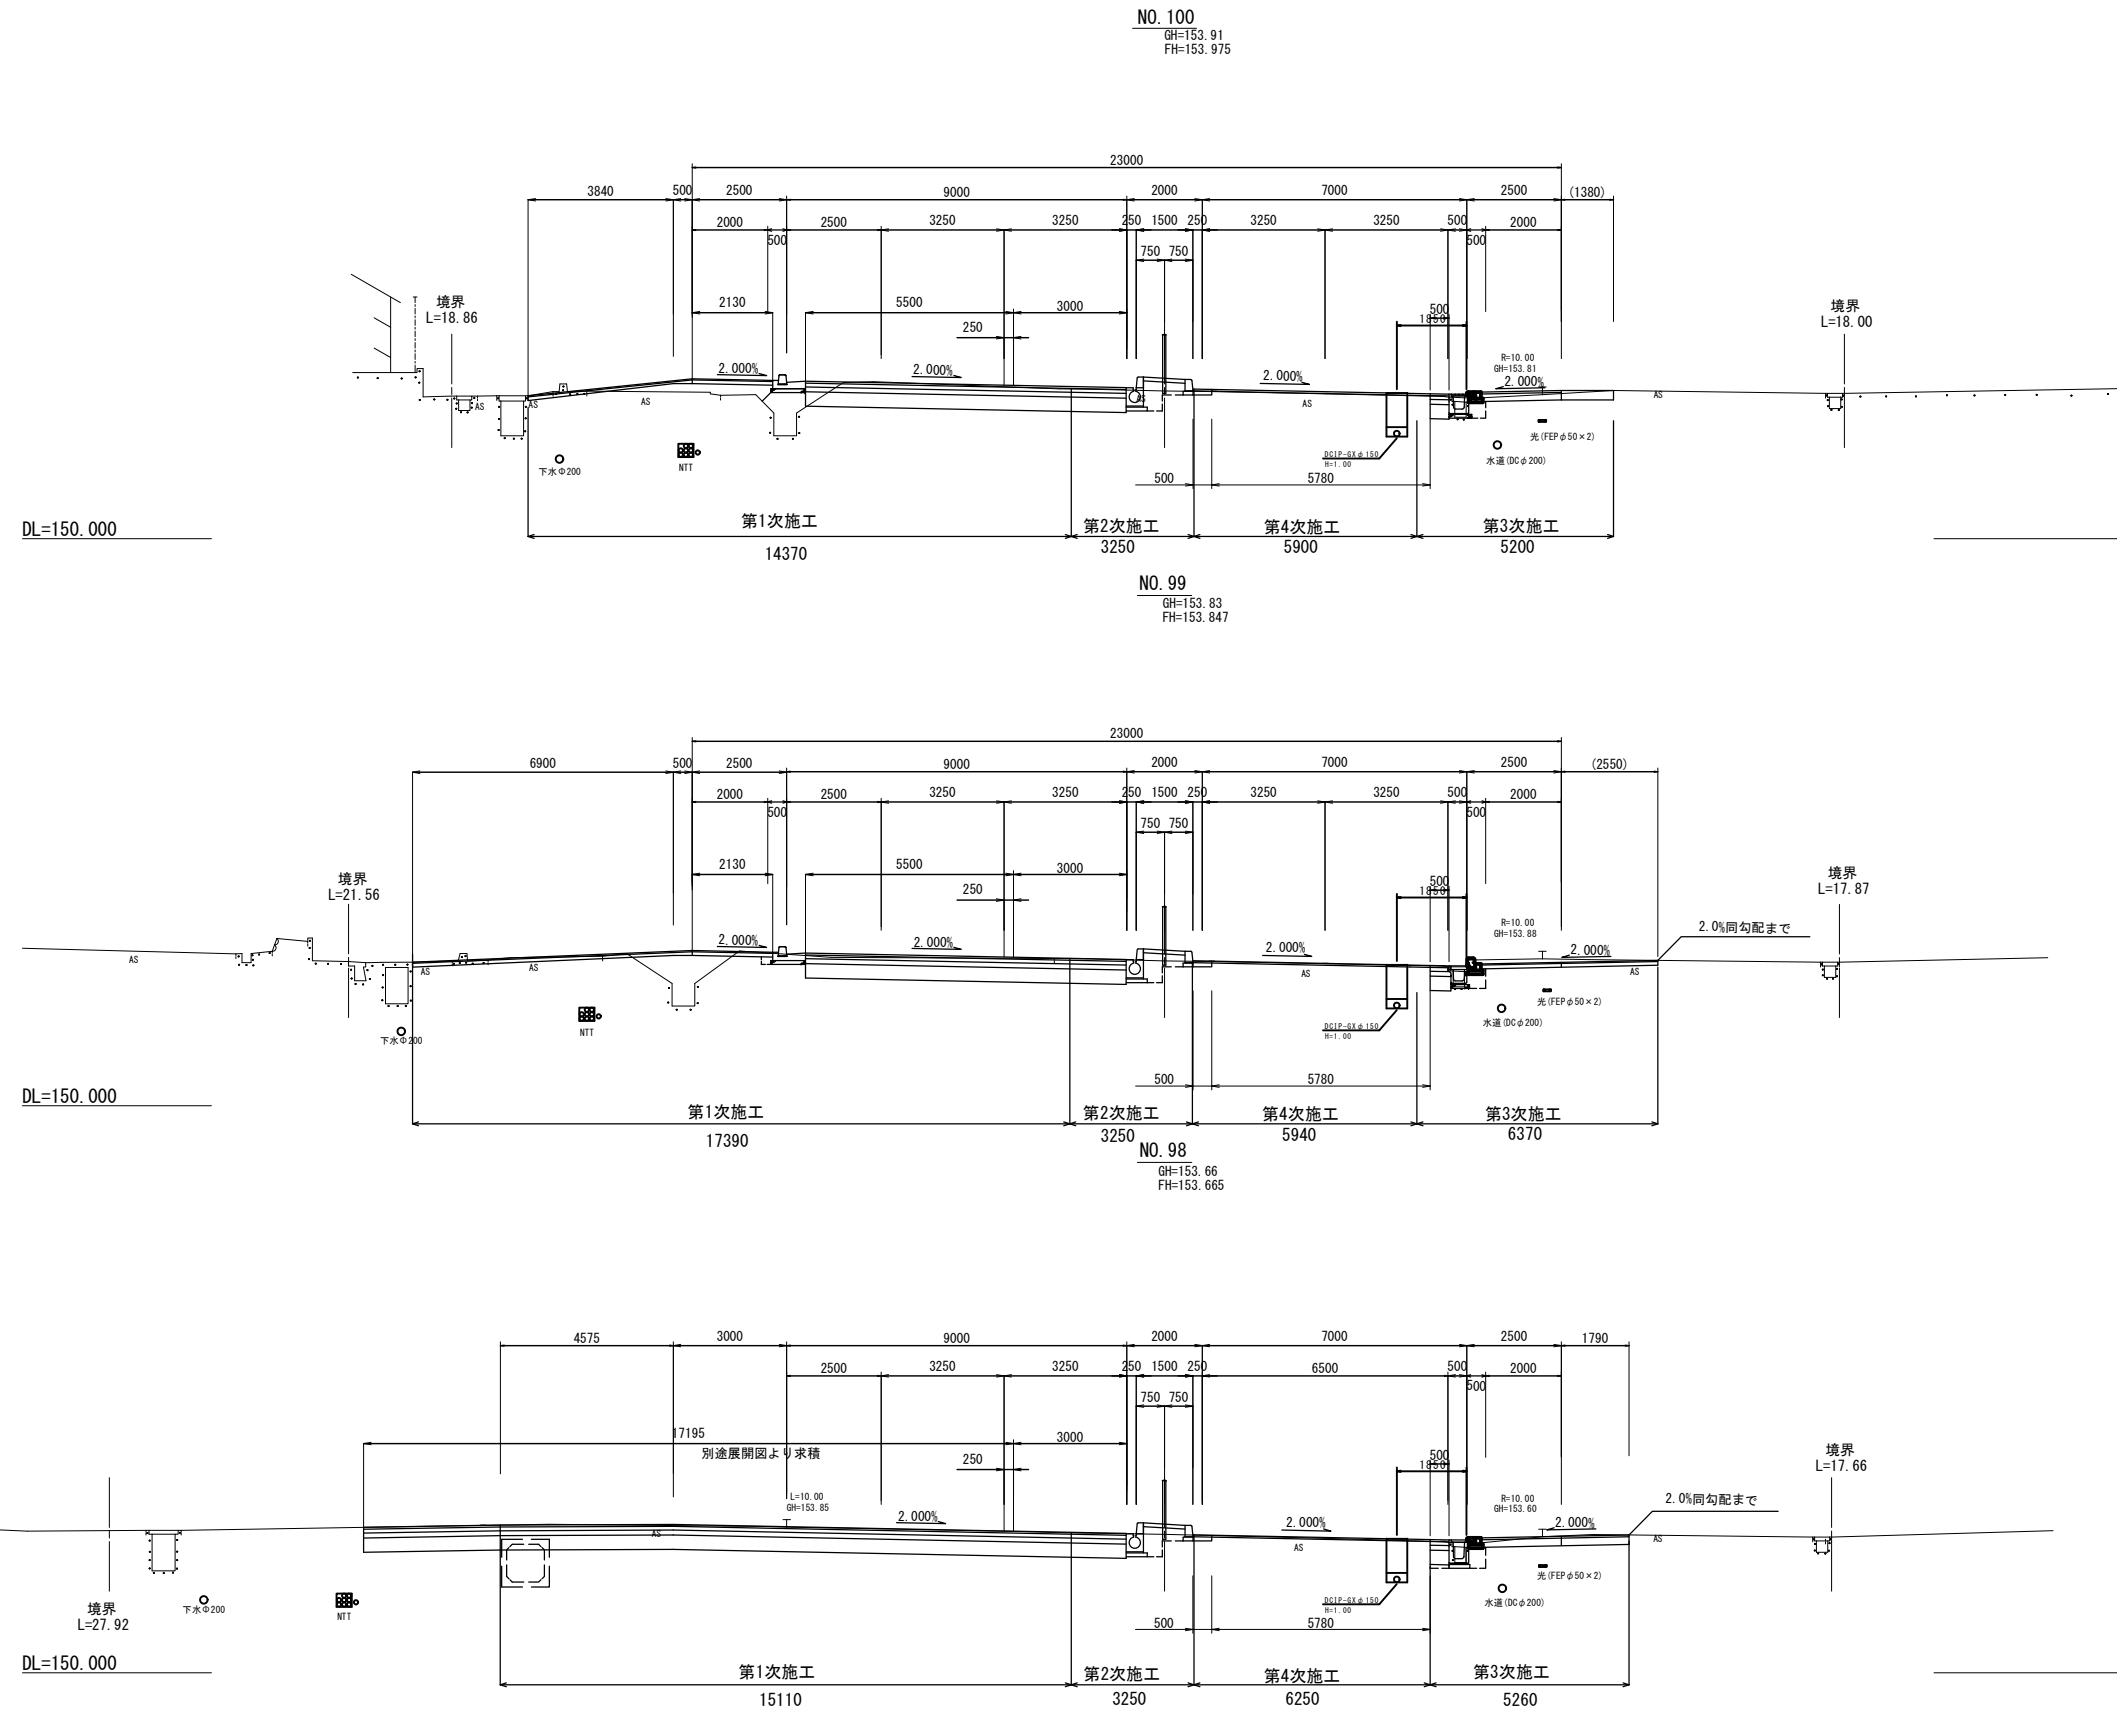

国道368号 NO. 98 ~ NO. 100			
工 事 名	令和3年度 伊賀市下水道施設整備事業 一般国道368号幹線道路改良に伴う配水管支線移転工事		
図 面 名	横 断 図 (13)		
年 月 日	令 和 3 年 4 月		
尺 度	S=1:100	図面番号	12
会 社 名			
事務所名	伊賀市上下水道部		


DL=150.00

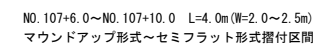

土工断面図

S=1:20


国道As(車道)
(N6交通)
標準部

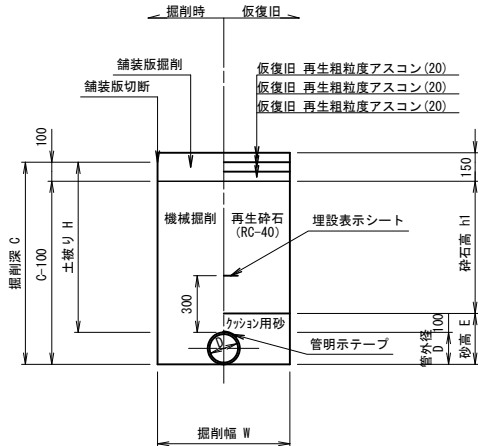

土工寸法一覧

土工番号	管種・管径(φ)	管外径(D)	土盛り(H)	掘削深(C)	掘削幅(W)	砂 高(E)	砕石高(h1)	備 考
1	DCIPφ150	169	1000	1169	550	269	750	
6	DCIPφ100	118	700	818	550	218	450	
7	DCIPφ100	118	1000	1118	550	218	750	
試掘2	DCIPφ100	118	1000	1118	1000	218	800	
旧管廃止3	DCIPφ100	118	700	818	1000	218	450	


国道As(歩道)
標準部

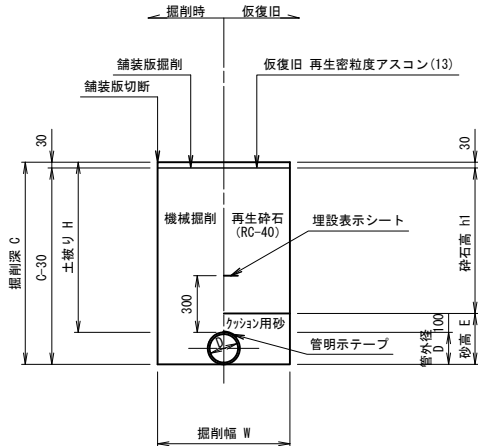

土工寸法一覧

土工番号	管種・管径(φ)	管外径(D)	土盛り(H)	掘削深(C)	掘削幅(W)	砂 高(E)	砕石高(h1)	備 考
3	DCIPφ150	169	1000	1169	550	269	870	
4	DCIPφ150	169	800	969	550	269	670	
5	HVPφ50	60	600	660	550	269	470	
旧管廃止1	DCIPφ200	220	800	1020	1000	320	670	
試掘1	DCIPφ200	220	800	1020	1000	320	670	

国道Gr(車道・歩道)
標準部

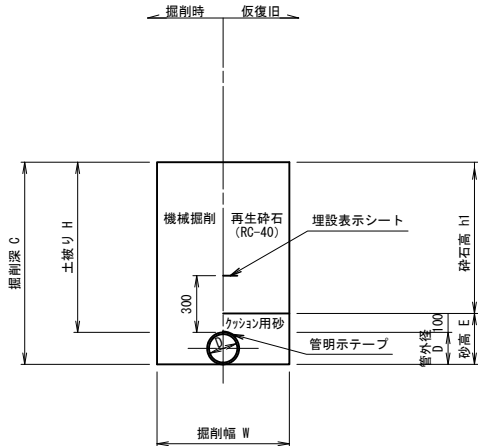


土工寸法一覧


土工番号	管種・管径(φ)	管外径(D)	土盛り(H)	掘削深(C)	掘削幅(W)	砂 高(E)	砕石高(h1)	備 考
2	DCIPφ150	169	1000	1169	550	269	900	
旧管廃止2	DCIPφ200	220	800	1020	1000	320	700	

給水(宅内)


宅内As

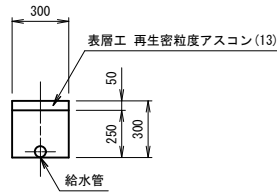


宅内Co

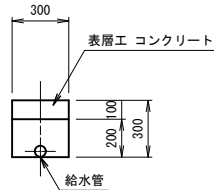

宅内Gr

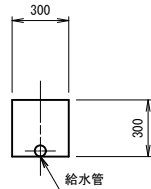


国道As(歩道)
不断水部

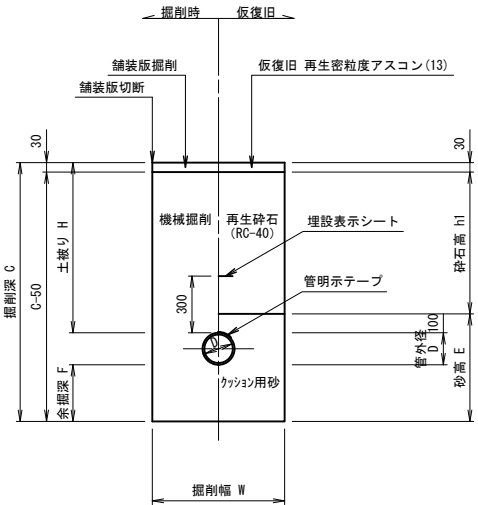

土工寸法一覧

土工番号	管種・管径(φ)	管外径(D)	土盛り(H)	掘削深(C)	余掘深(F)	掘削幅(W)	砂 高(E)	砕石高(h1)
不断水1	不断水仕切弁φ200	220	800	1020	200	1200	320	670
不断水2	不断水割I字管φ200×φ150	220	800	1020	200	950	320	670

国道As(車道)
標準部

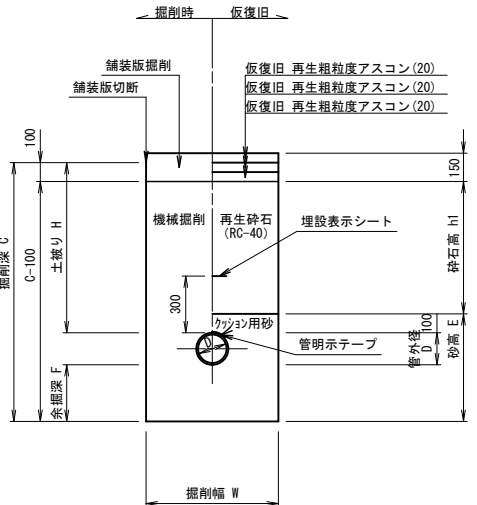

土工寸法一覧


土工番号	管種・管径(φ)	管外径(D)	土盛り(H)	掘削深(C)	余掘深(F)	掘削幅(W)	砂 高(E)	砕石高(h1)
不断水3	不断水割丁字管φ100×φ100	118	700	818	300	850	218	450
不断水4	不断水仕切弁φ100	118	700	818	200	1200	218	450

工 事 名	令和2年度 伊賀市水道施設整備事業 一般国道368号線道路改良に伴う配水管支障移転工事		
図 面 名	土工断面図		
年 月 日			
尺 度	S=1:100	図面番号	16
会 社 名			
事務所名	伊賀市上下水道部		


各種標準図

本設給水管

Aタイプ

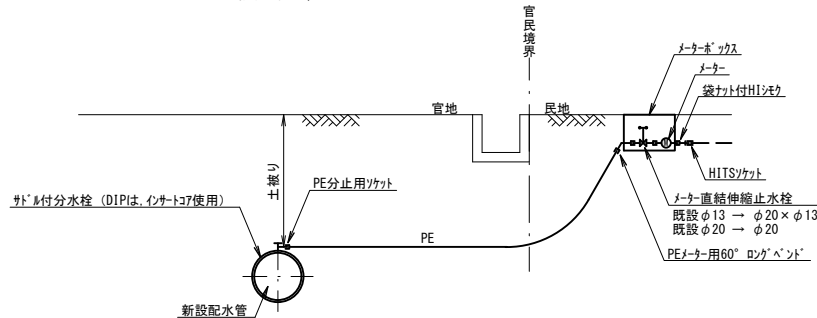
給水口径 $\leq \phi 25$ 

Cタイプ


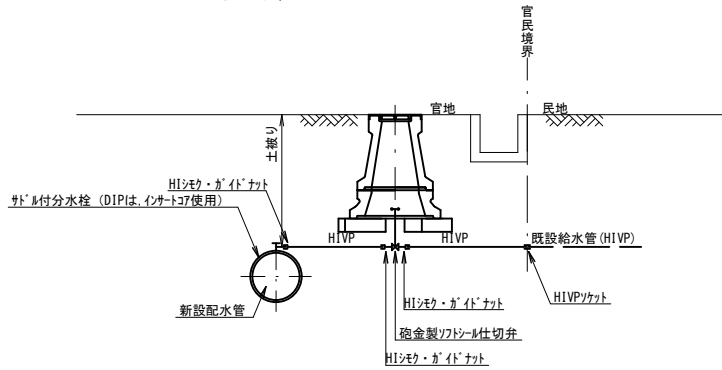
給水口径 $\phi 50$ 

Bタイプ

給水口径 ≤ φ25

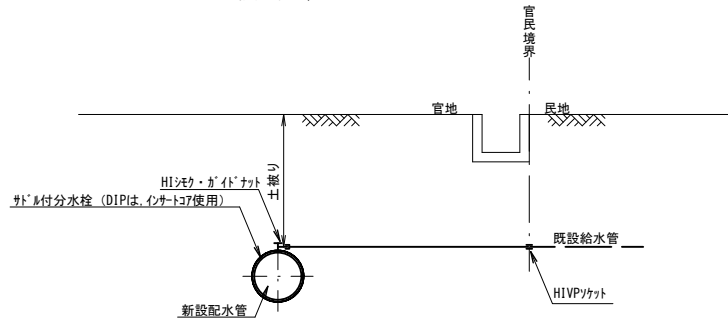


Dタイプ

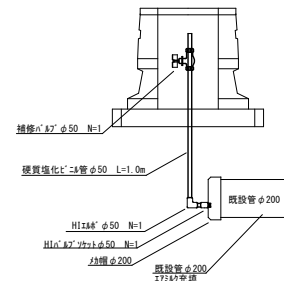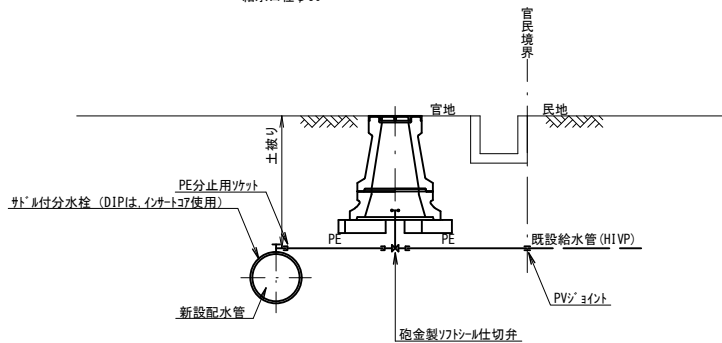給水口径 $\phi 50$ 

エアミルク配合表

仕切弁ボックス据付図


(T-25) S=1:20

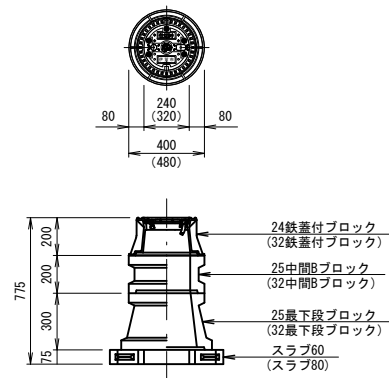

※()は、配管口径200~300を示す

消火栓ボックス据付図


(T-25) S=1:20

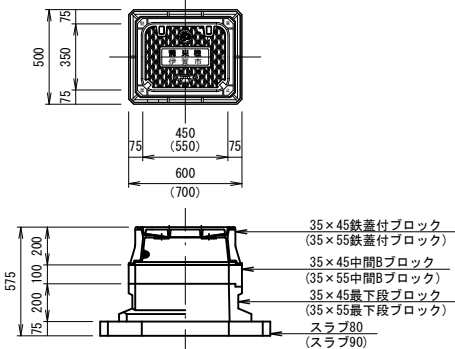

※()は、空気弁付消火栓を示す

空気弁ボックス据付図

(T-25) S=1:20

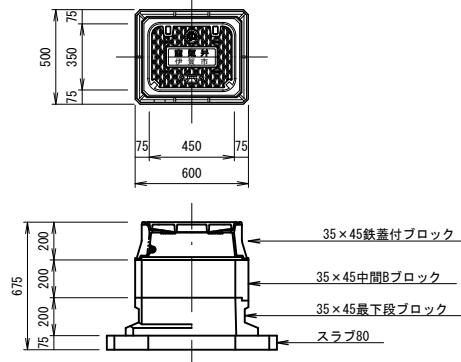

消火栓ボックス 組合せ表 (単口)