



平面图
A-1 S=1/1000

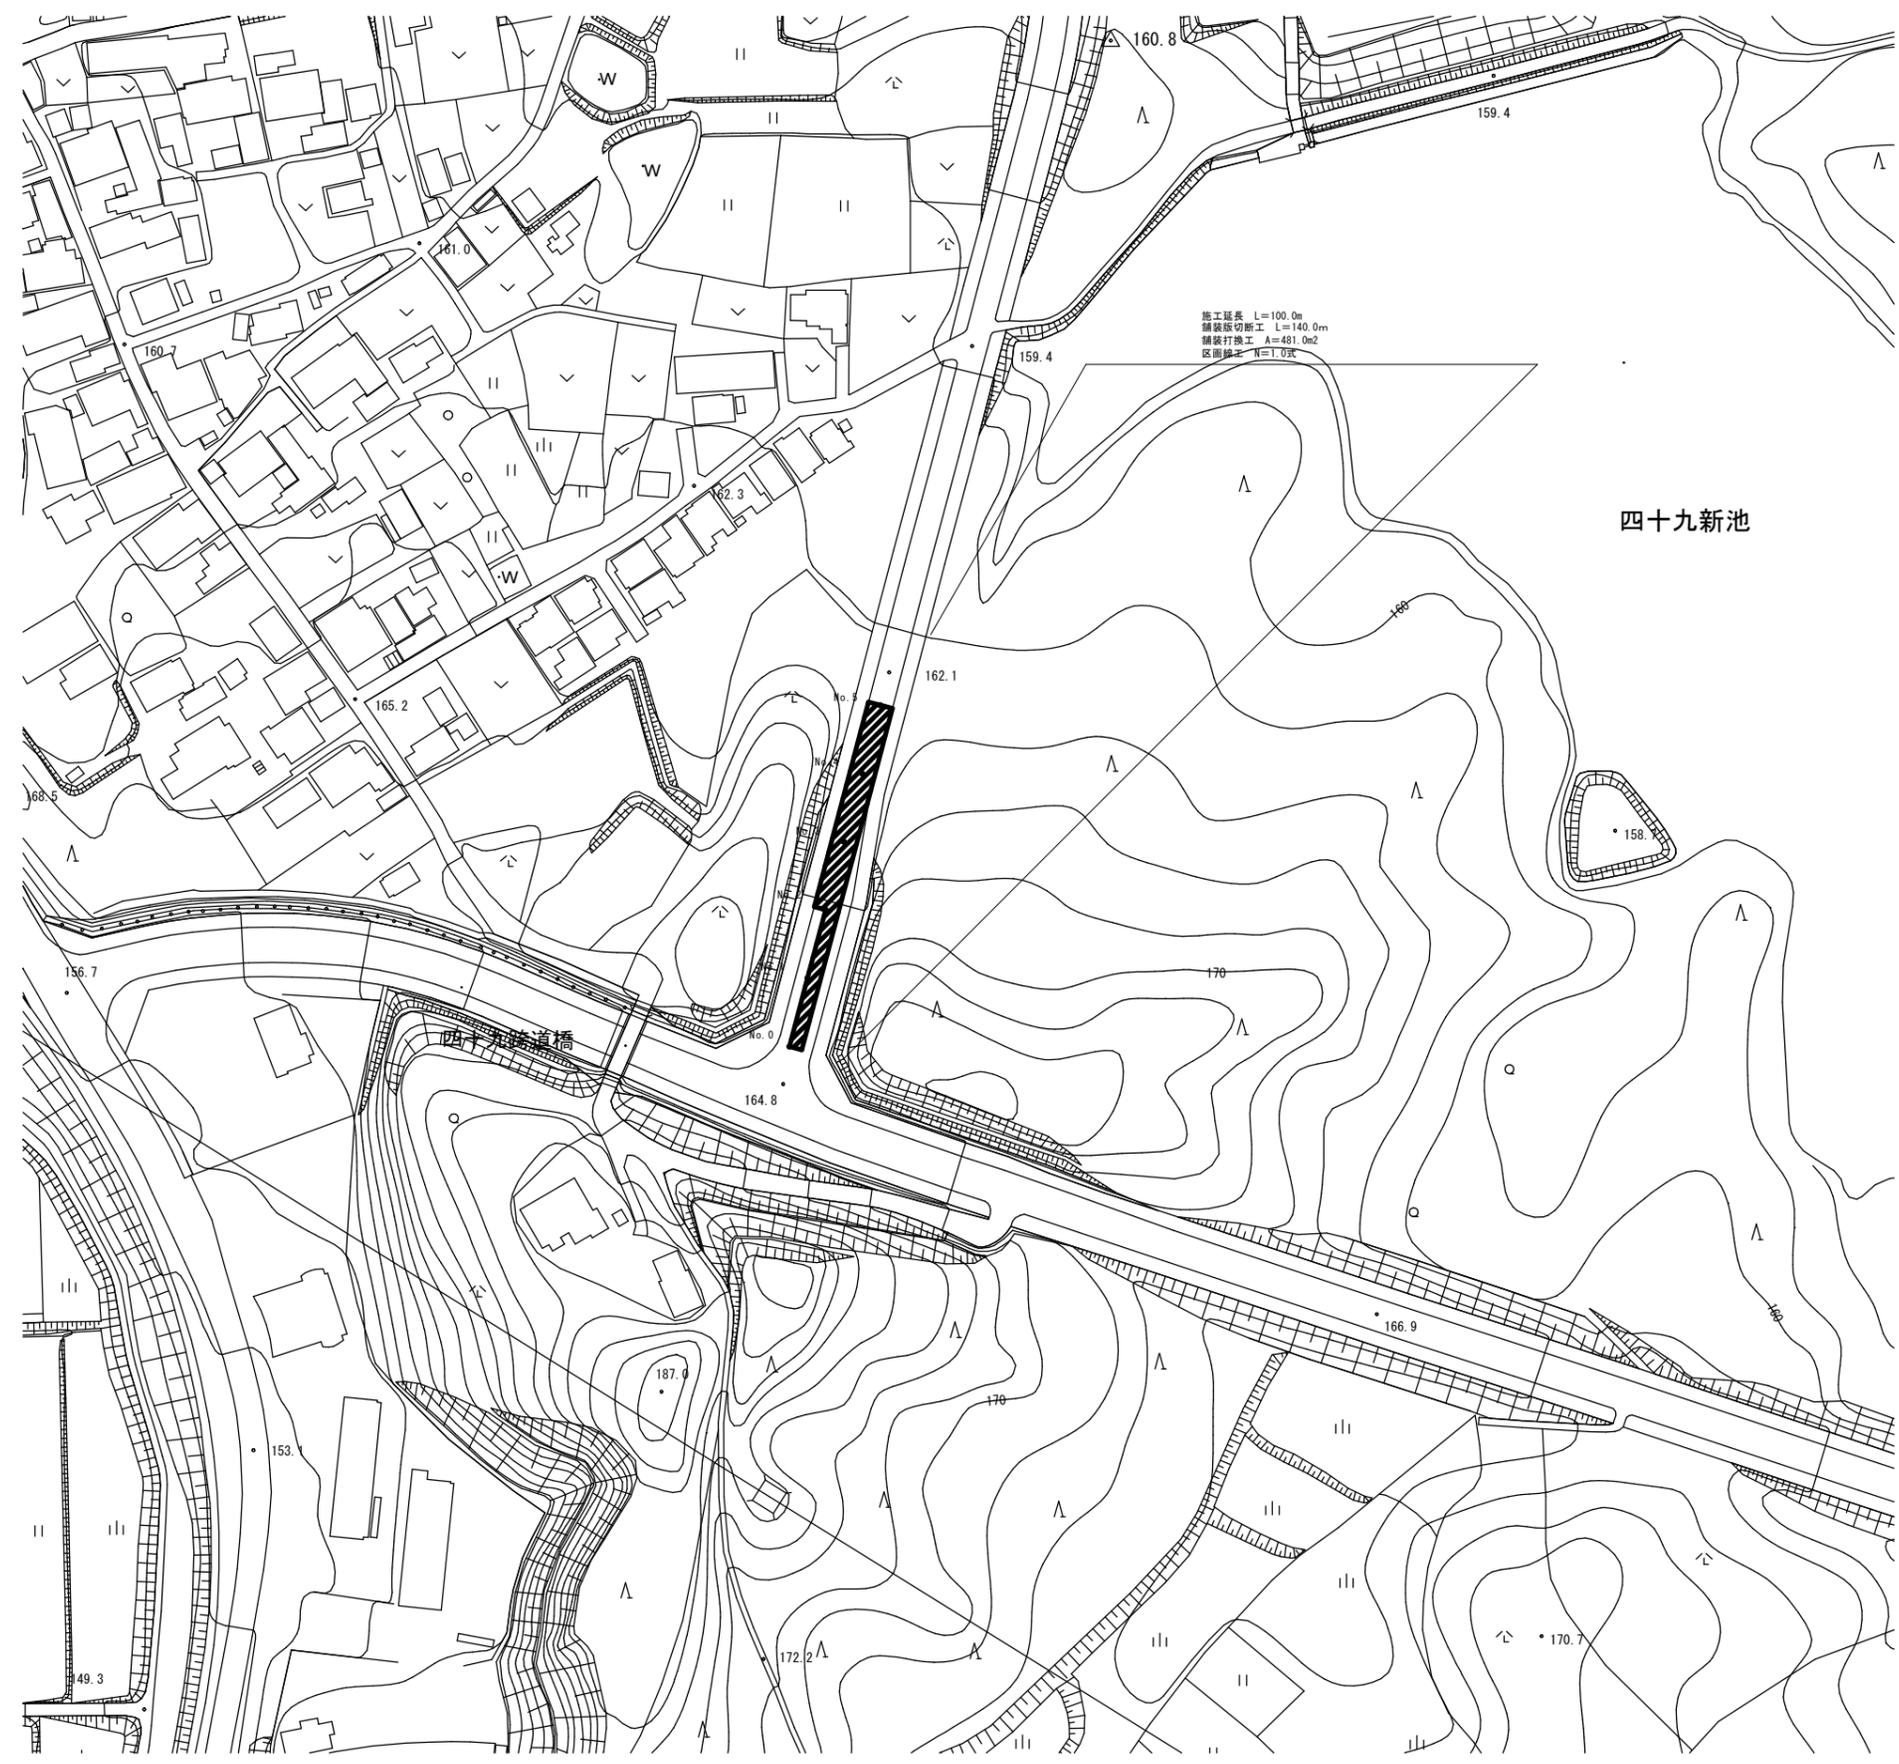

工事名	臨時地方道整備事業(緊急債) 市道茅町駅四十九新池線舗装修繕工事		
図面名	平面图		
尺度	図示	図面番号	1
事務所名	伊賀市 建設部 道路河川課		


舗装展開図

A-1 S=1/200

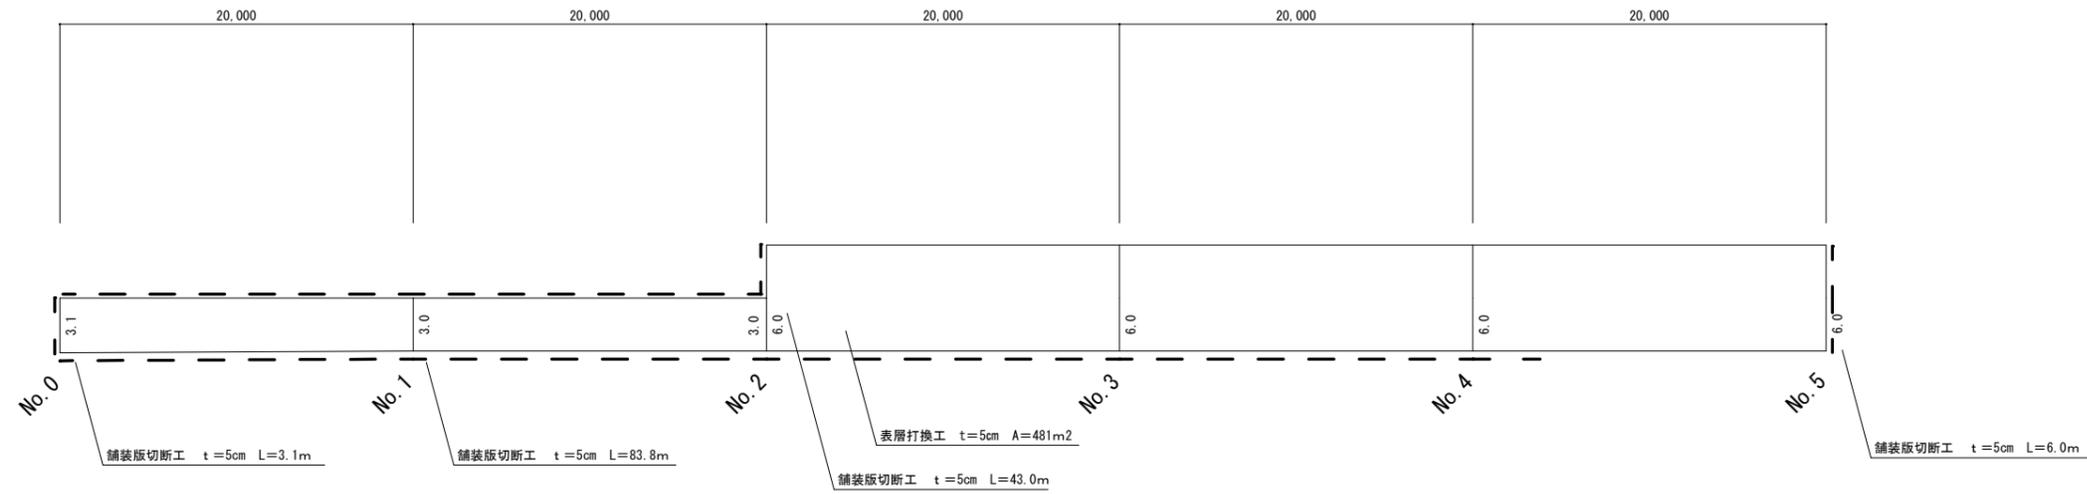


区画線展開図

A-1 S=1/200

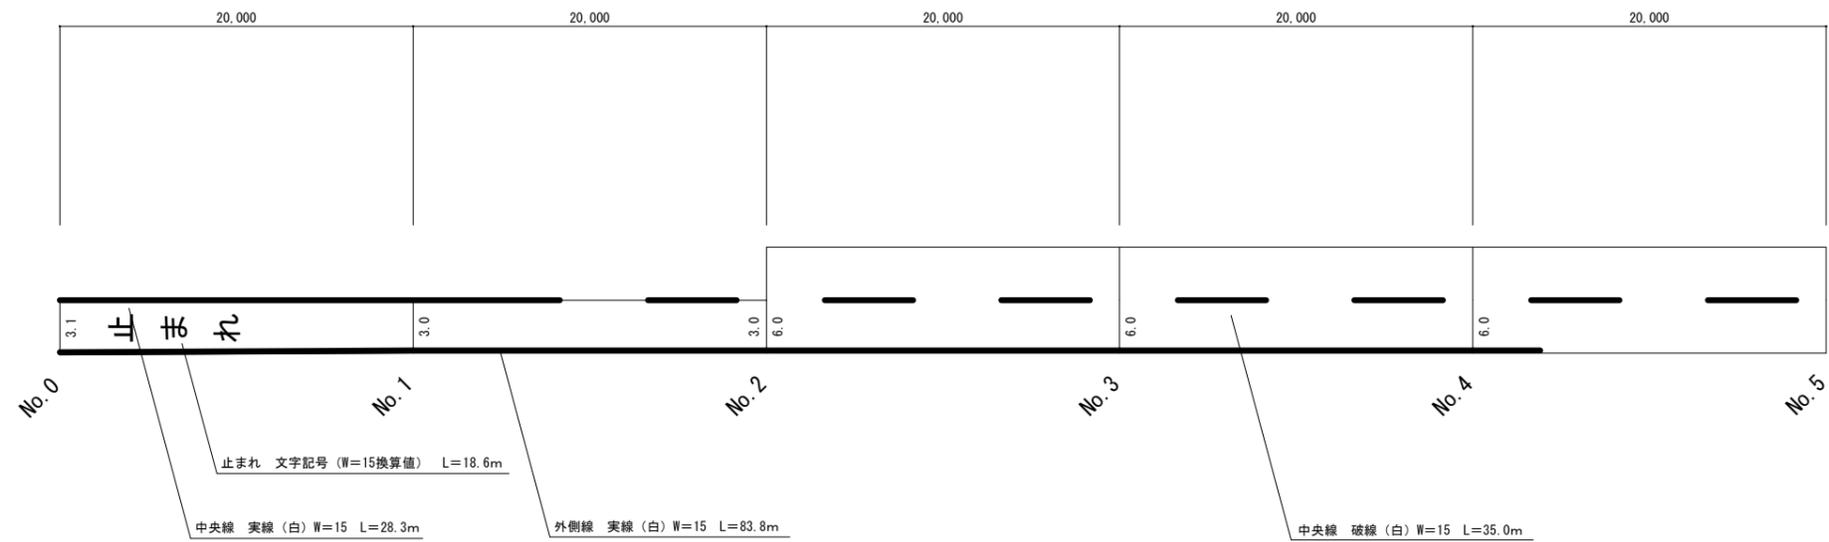

標準断面図

A-1 S=1/10

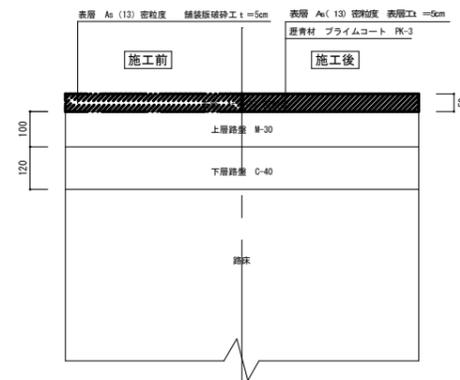

舗装面積集計表

測点	延長 (m)	幅員 (m)	平均幅員 (m)	面積 (m ²)
No. 0		3.1	-	-
No. 1	20.0	3.0	3.050	61.00
No. 2	20.0	3.0	3.000	60.00
No. 2		6.0	-	-
No. 3	20.0	6.0	6.000	120.00
No. 4	20.0	6.0	6.000	120.00
No. 5	20.0	6.0	6.000	120.00
計				481.00

工事名	臨時地方道整備事業(緊急債) 市道茅町駅四十九新池線舗装修繕工事		
図面名	舗装展開図・区画線展開図・標準断面図		
尺度	図示	図面番号	2
事務所名	伊賀市 建設部 道路河川課		