



特 記 仕 様 書


- ・遊具の安全領域に注意して設置すること。
- ・遊具に対して十分な知識と経験・技術を有する「公園施設製品安全管理士」もしくは「公園施設製品整備技師」が製造及び施工にかかわり、製品製作の各段階で適切な管理を行うこと。また、「公園施設製品安全管理士」が J P F A－S P－S：2 0 1 4 基準への適合について確認しなければならない。
- ・施工時には安全に作業を行うための適切な安全対策を施さなければならない。
- ・遊具は「S P 表示認定企業」の「公園施設製品安全管理士」により J P F A－S P－S：2 0 1 4 基準への適合について検査確認しなければならない。
- ・遊具の引き渡し時には取扱説明書を管理者に提出しなければならない。
- ・遊具の形状寸法、部材寸法及び配置などの項目について、安全確保の観点から変更する必要があると認められるときは発注者に対して、協議などを行うこと。
- ・子供の遊びの特徴から、子供が施工中の遊具に興味を示すことがあるため、資材搬入時や施工時から施工完了、引き渡しまでの期間の安全確保が図れるように十分注意すること。
- ・引き渡し前の遊具を利用できないように事故防止対策を徹底すること。
- ・残土は、場内敷き均しとする。

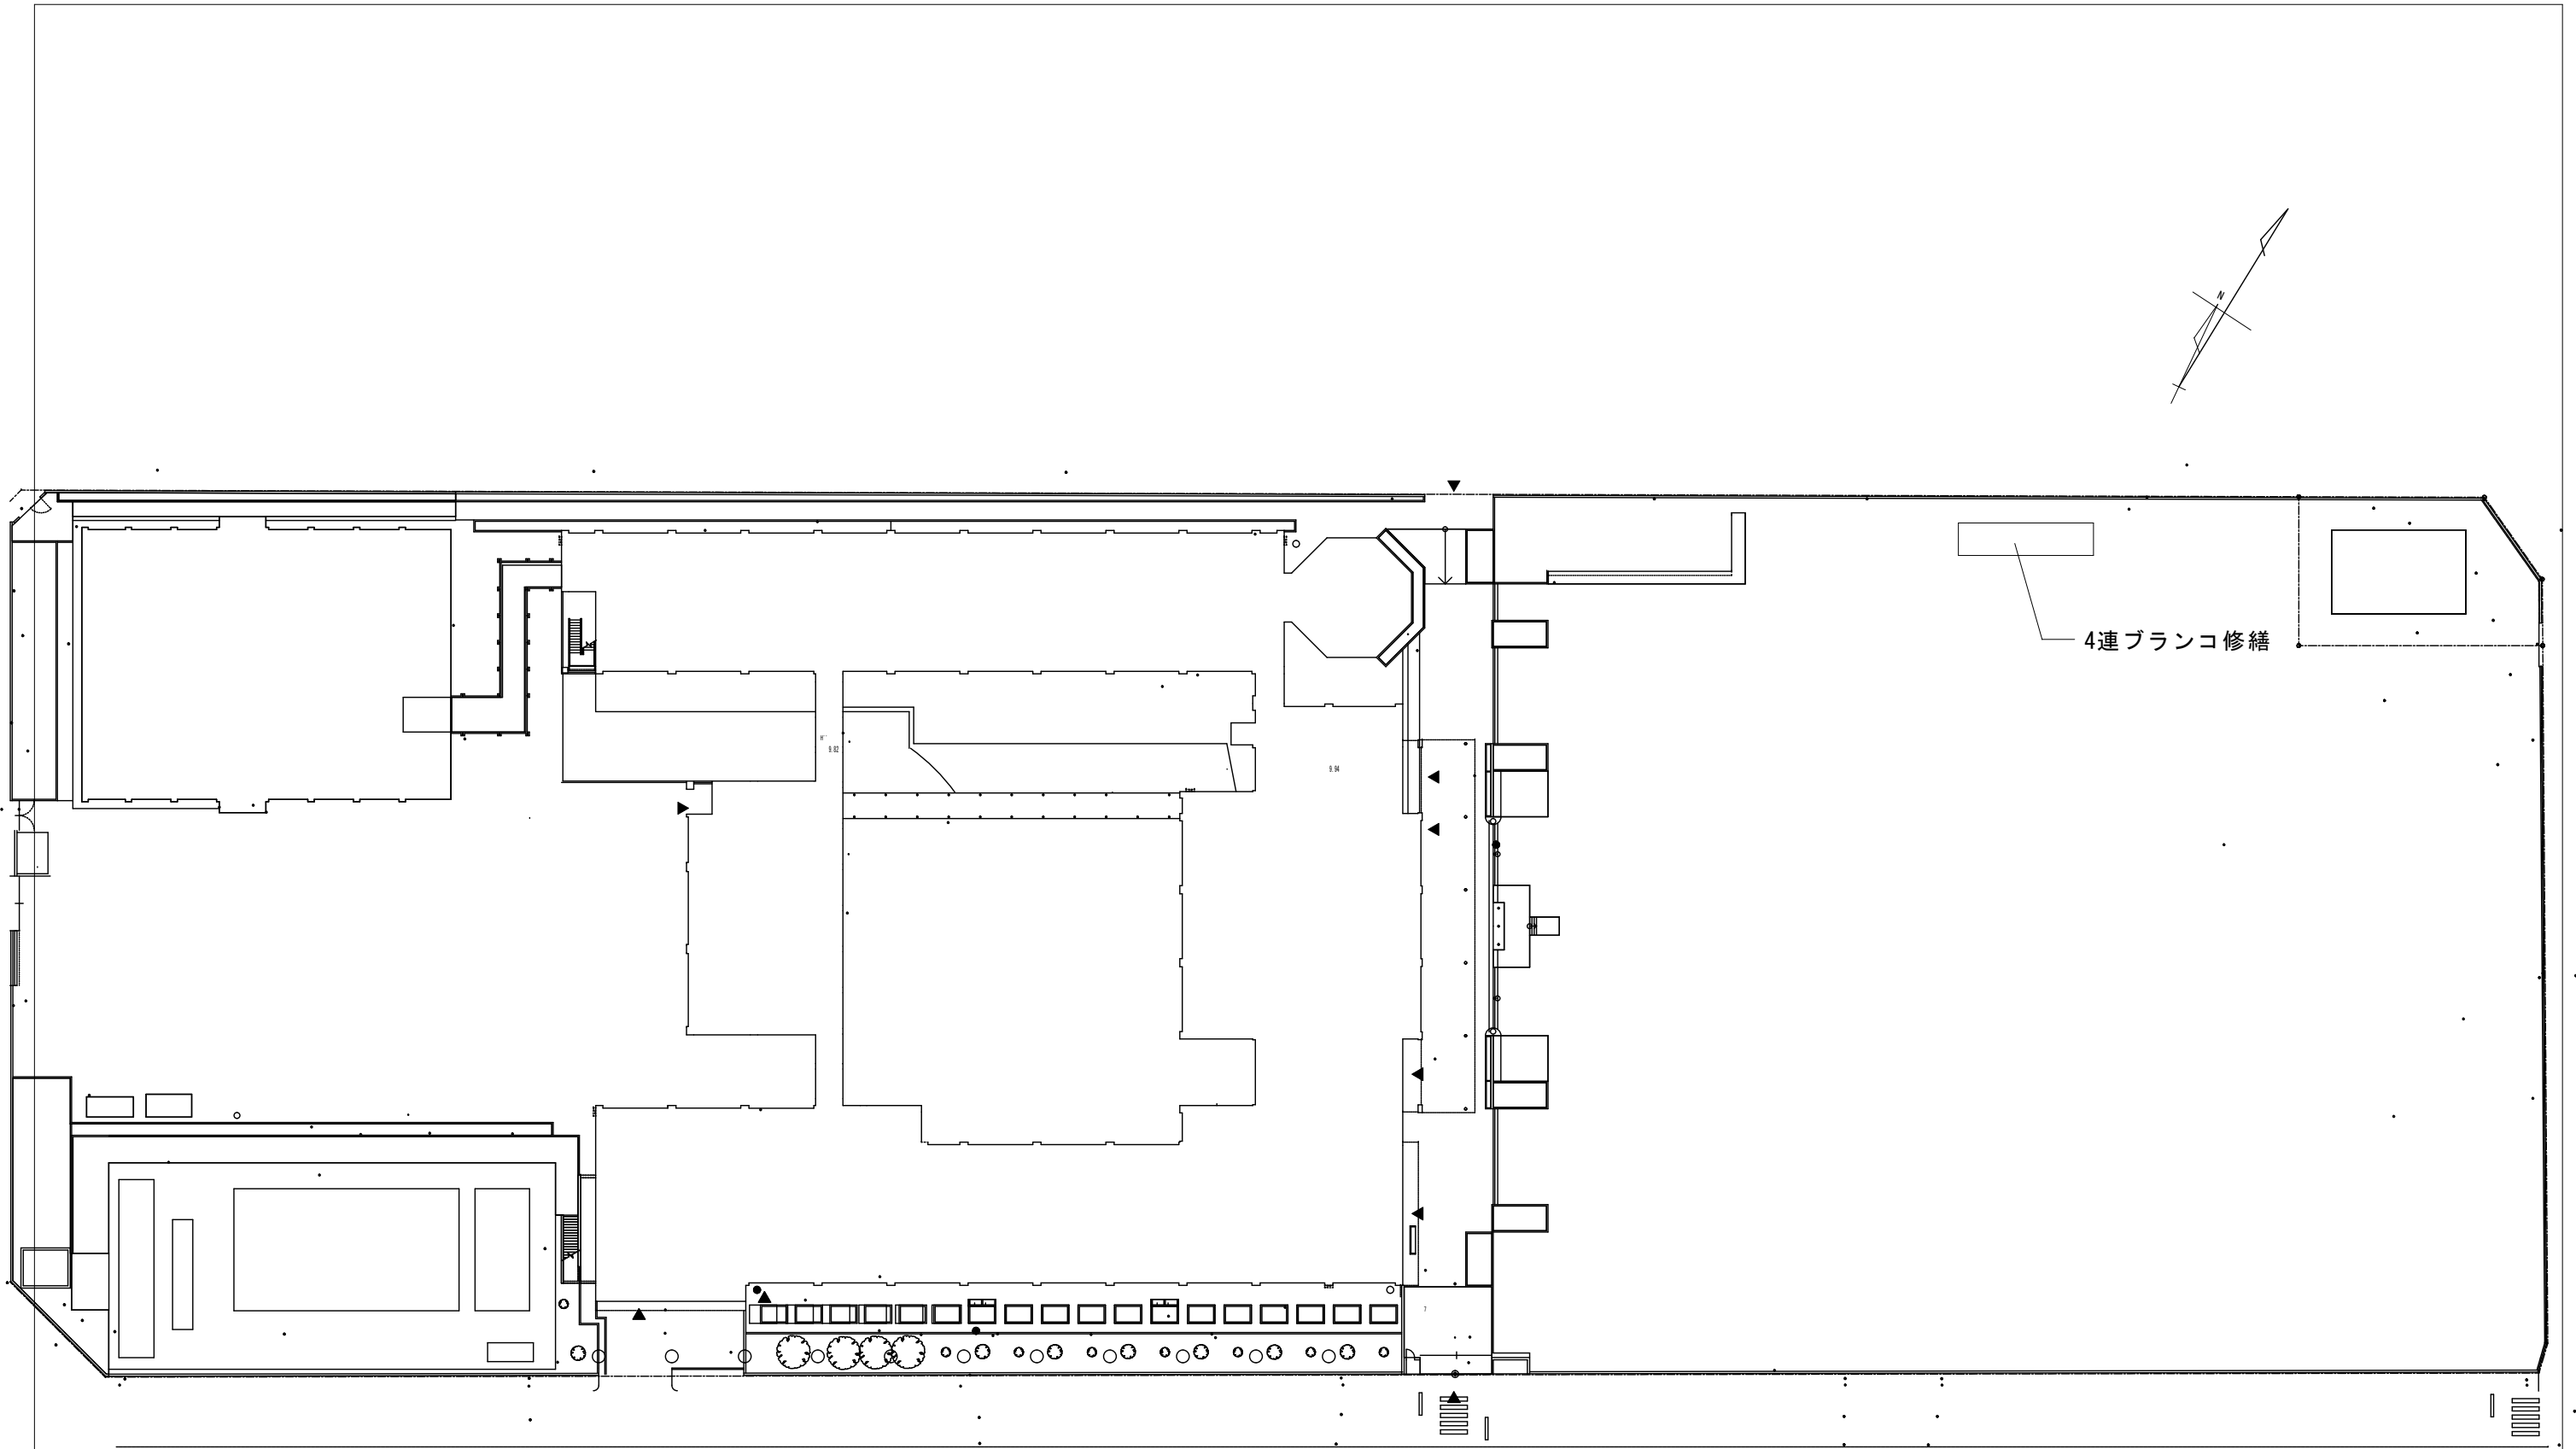



特記	訂正		伊賀市役所 建築課			名称 令和3年度各小中学校遊具更新工事	図面番号 1
			検図	製図	図名 上野東小学校配置図	縮尺 S=1:500	設計番号

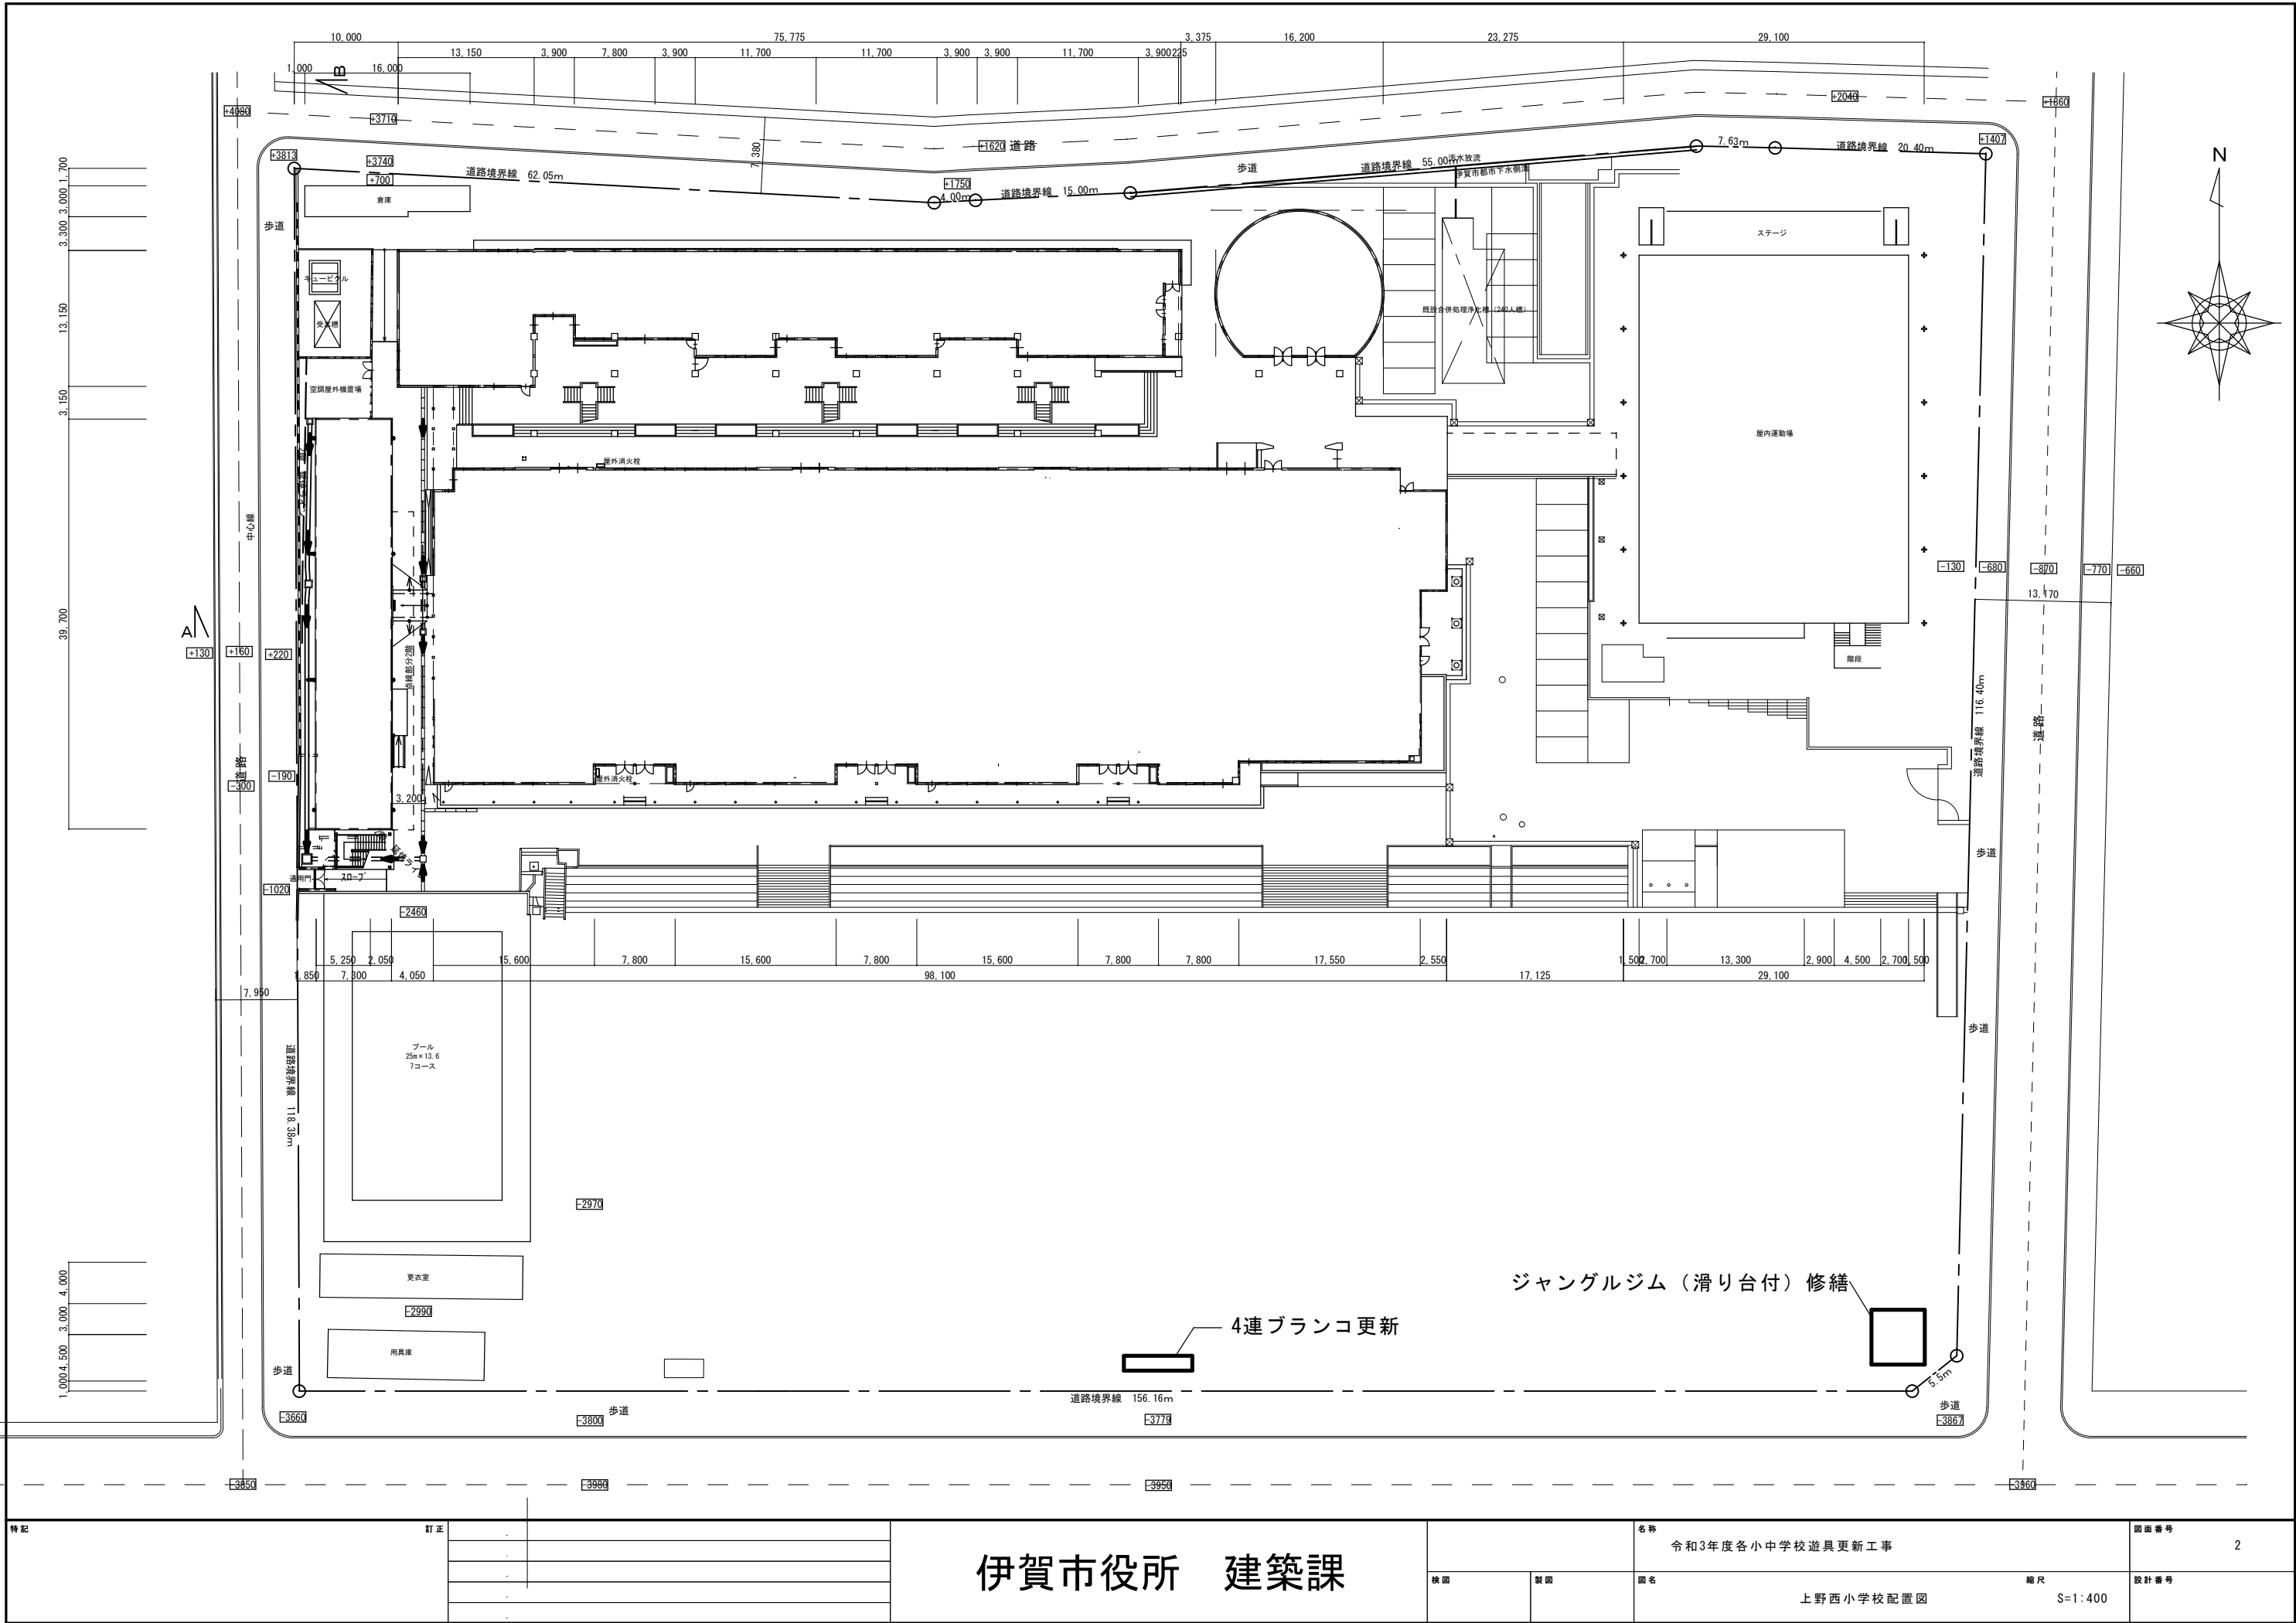

特記	訂正	伊賀市役所 建築課			名称	令和3年度各小中学校遊具更新工事		図面番号	2
					図名	上野西小学校配置図		設計番号	
					縮尺	S=1:400			

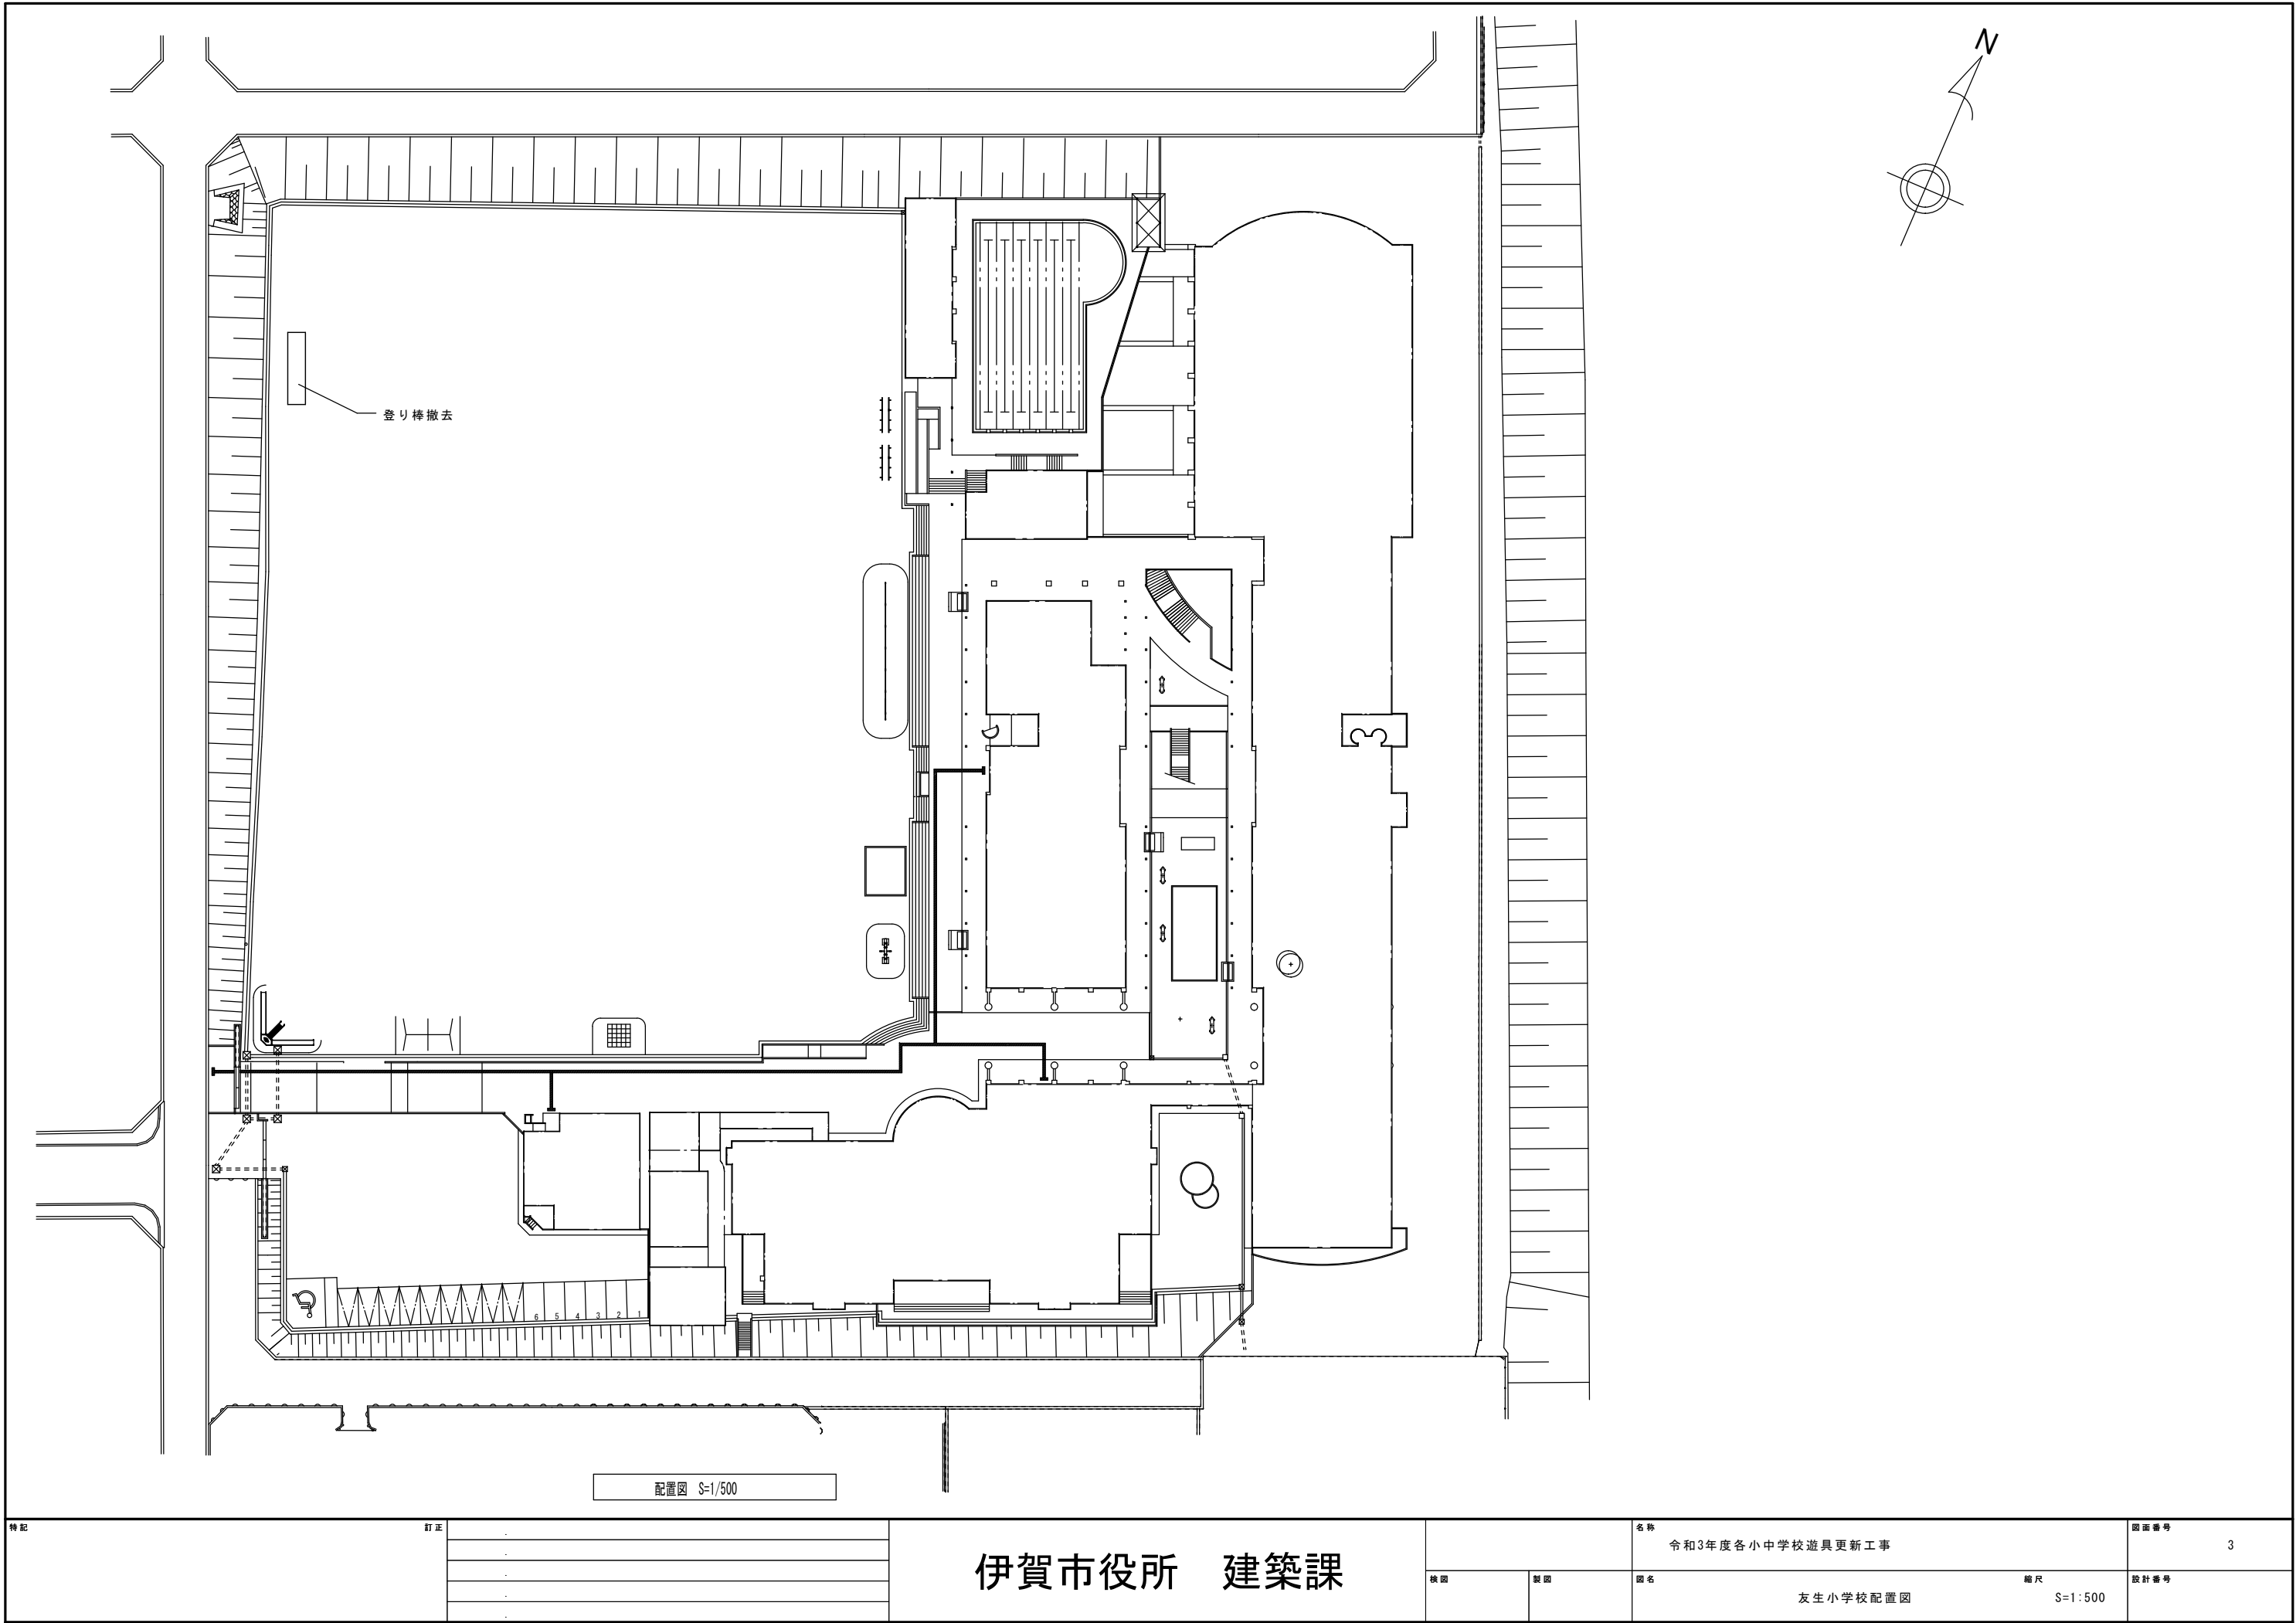

特記	訂正		伊賀市役所 建築課			名称 令和3年度各小中学校遊具更新工事	図面番号 3	
				校図	製図	図名 友生小学校配置図	縮尺 S=1:500	設計番号

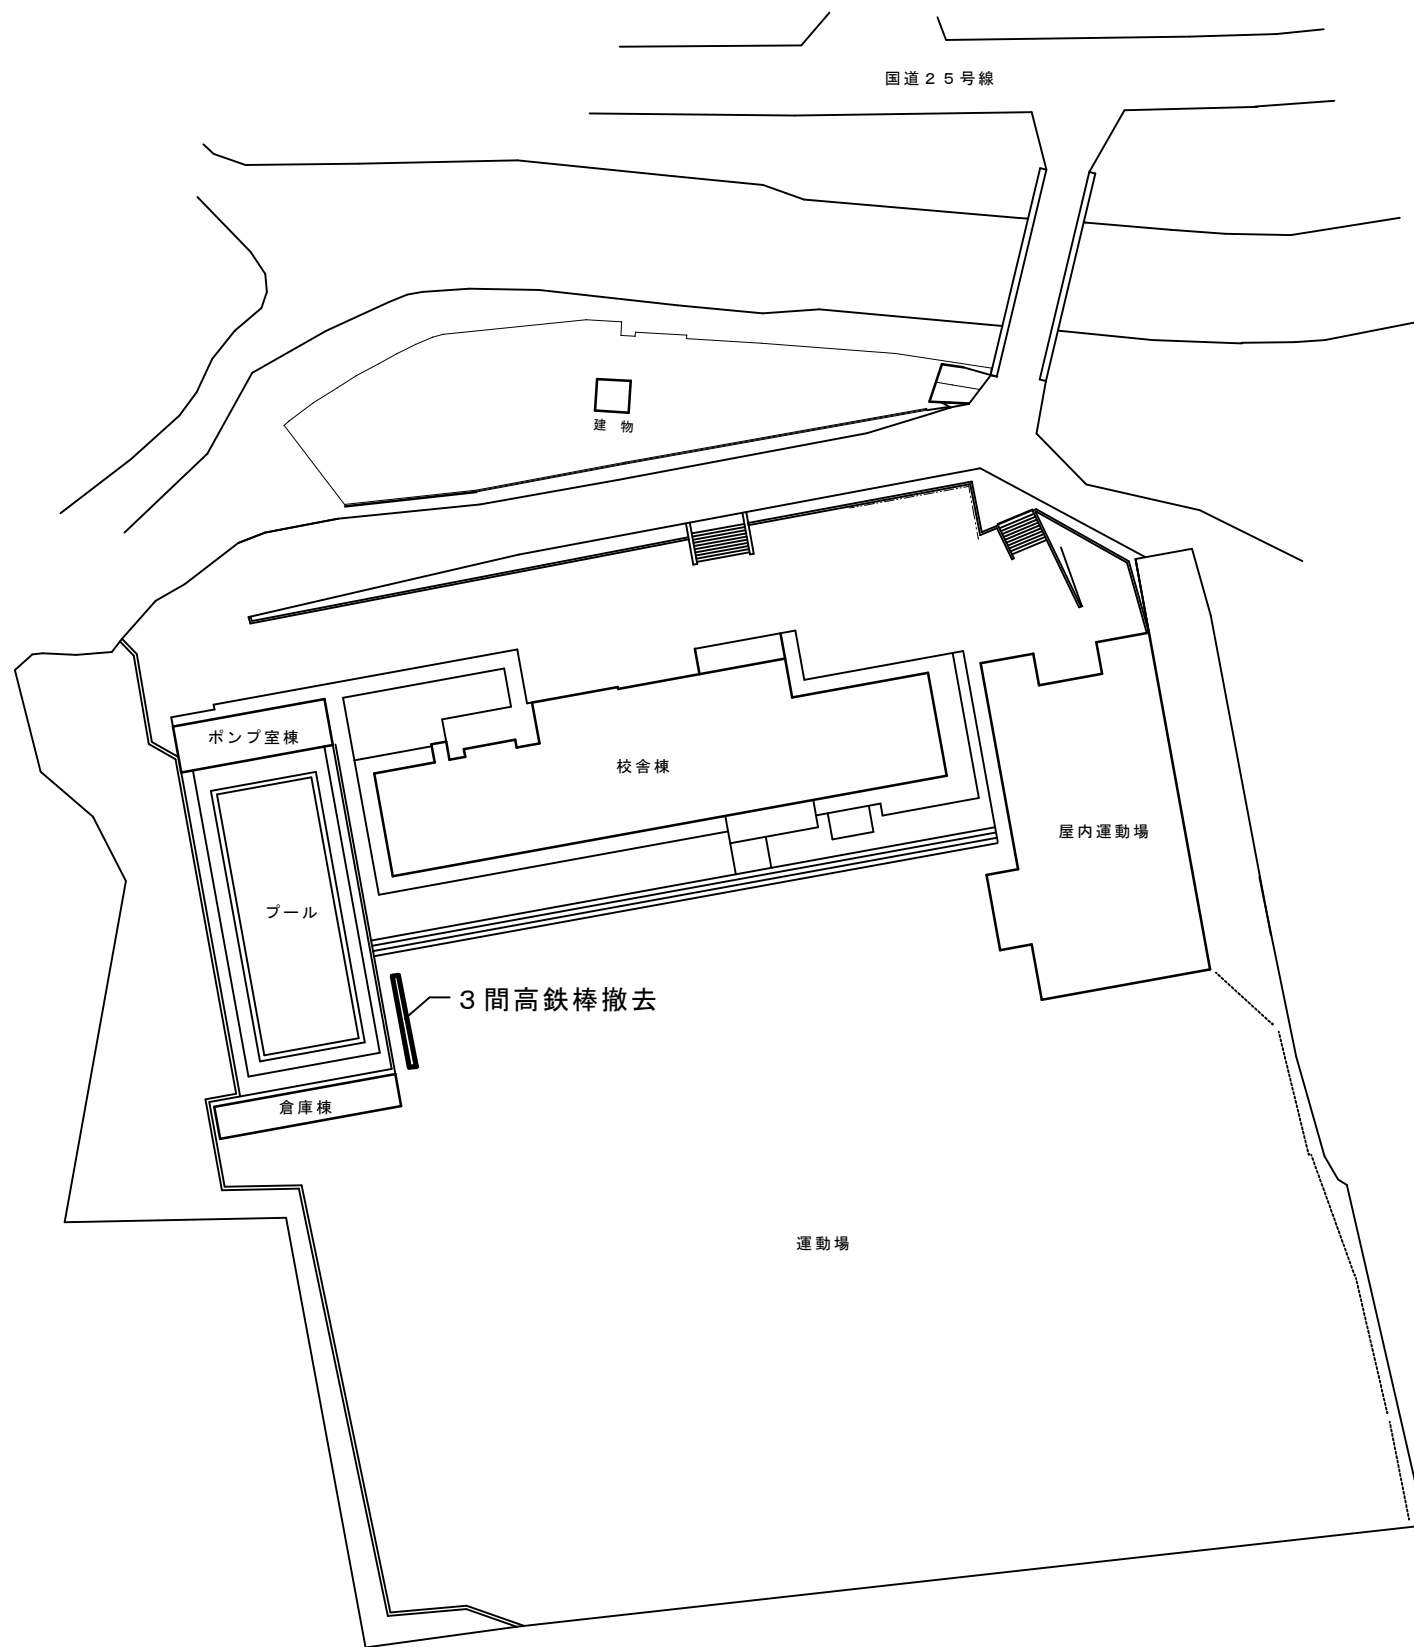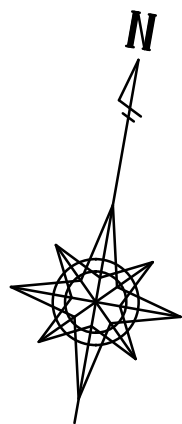

配置図 S=1/500

特記

訂正

伊賀市役所 建築課

検図

製図

名称

令和3年度各小中学校遊具更新工事

図面番号

4


図名

成和西小学校配置図


縮尺

S=1:500


設計番号

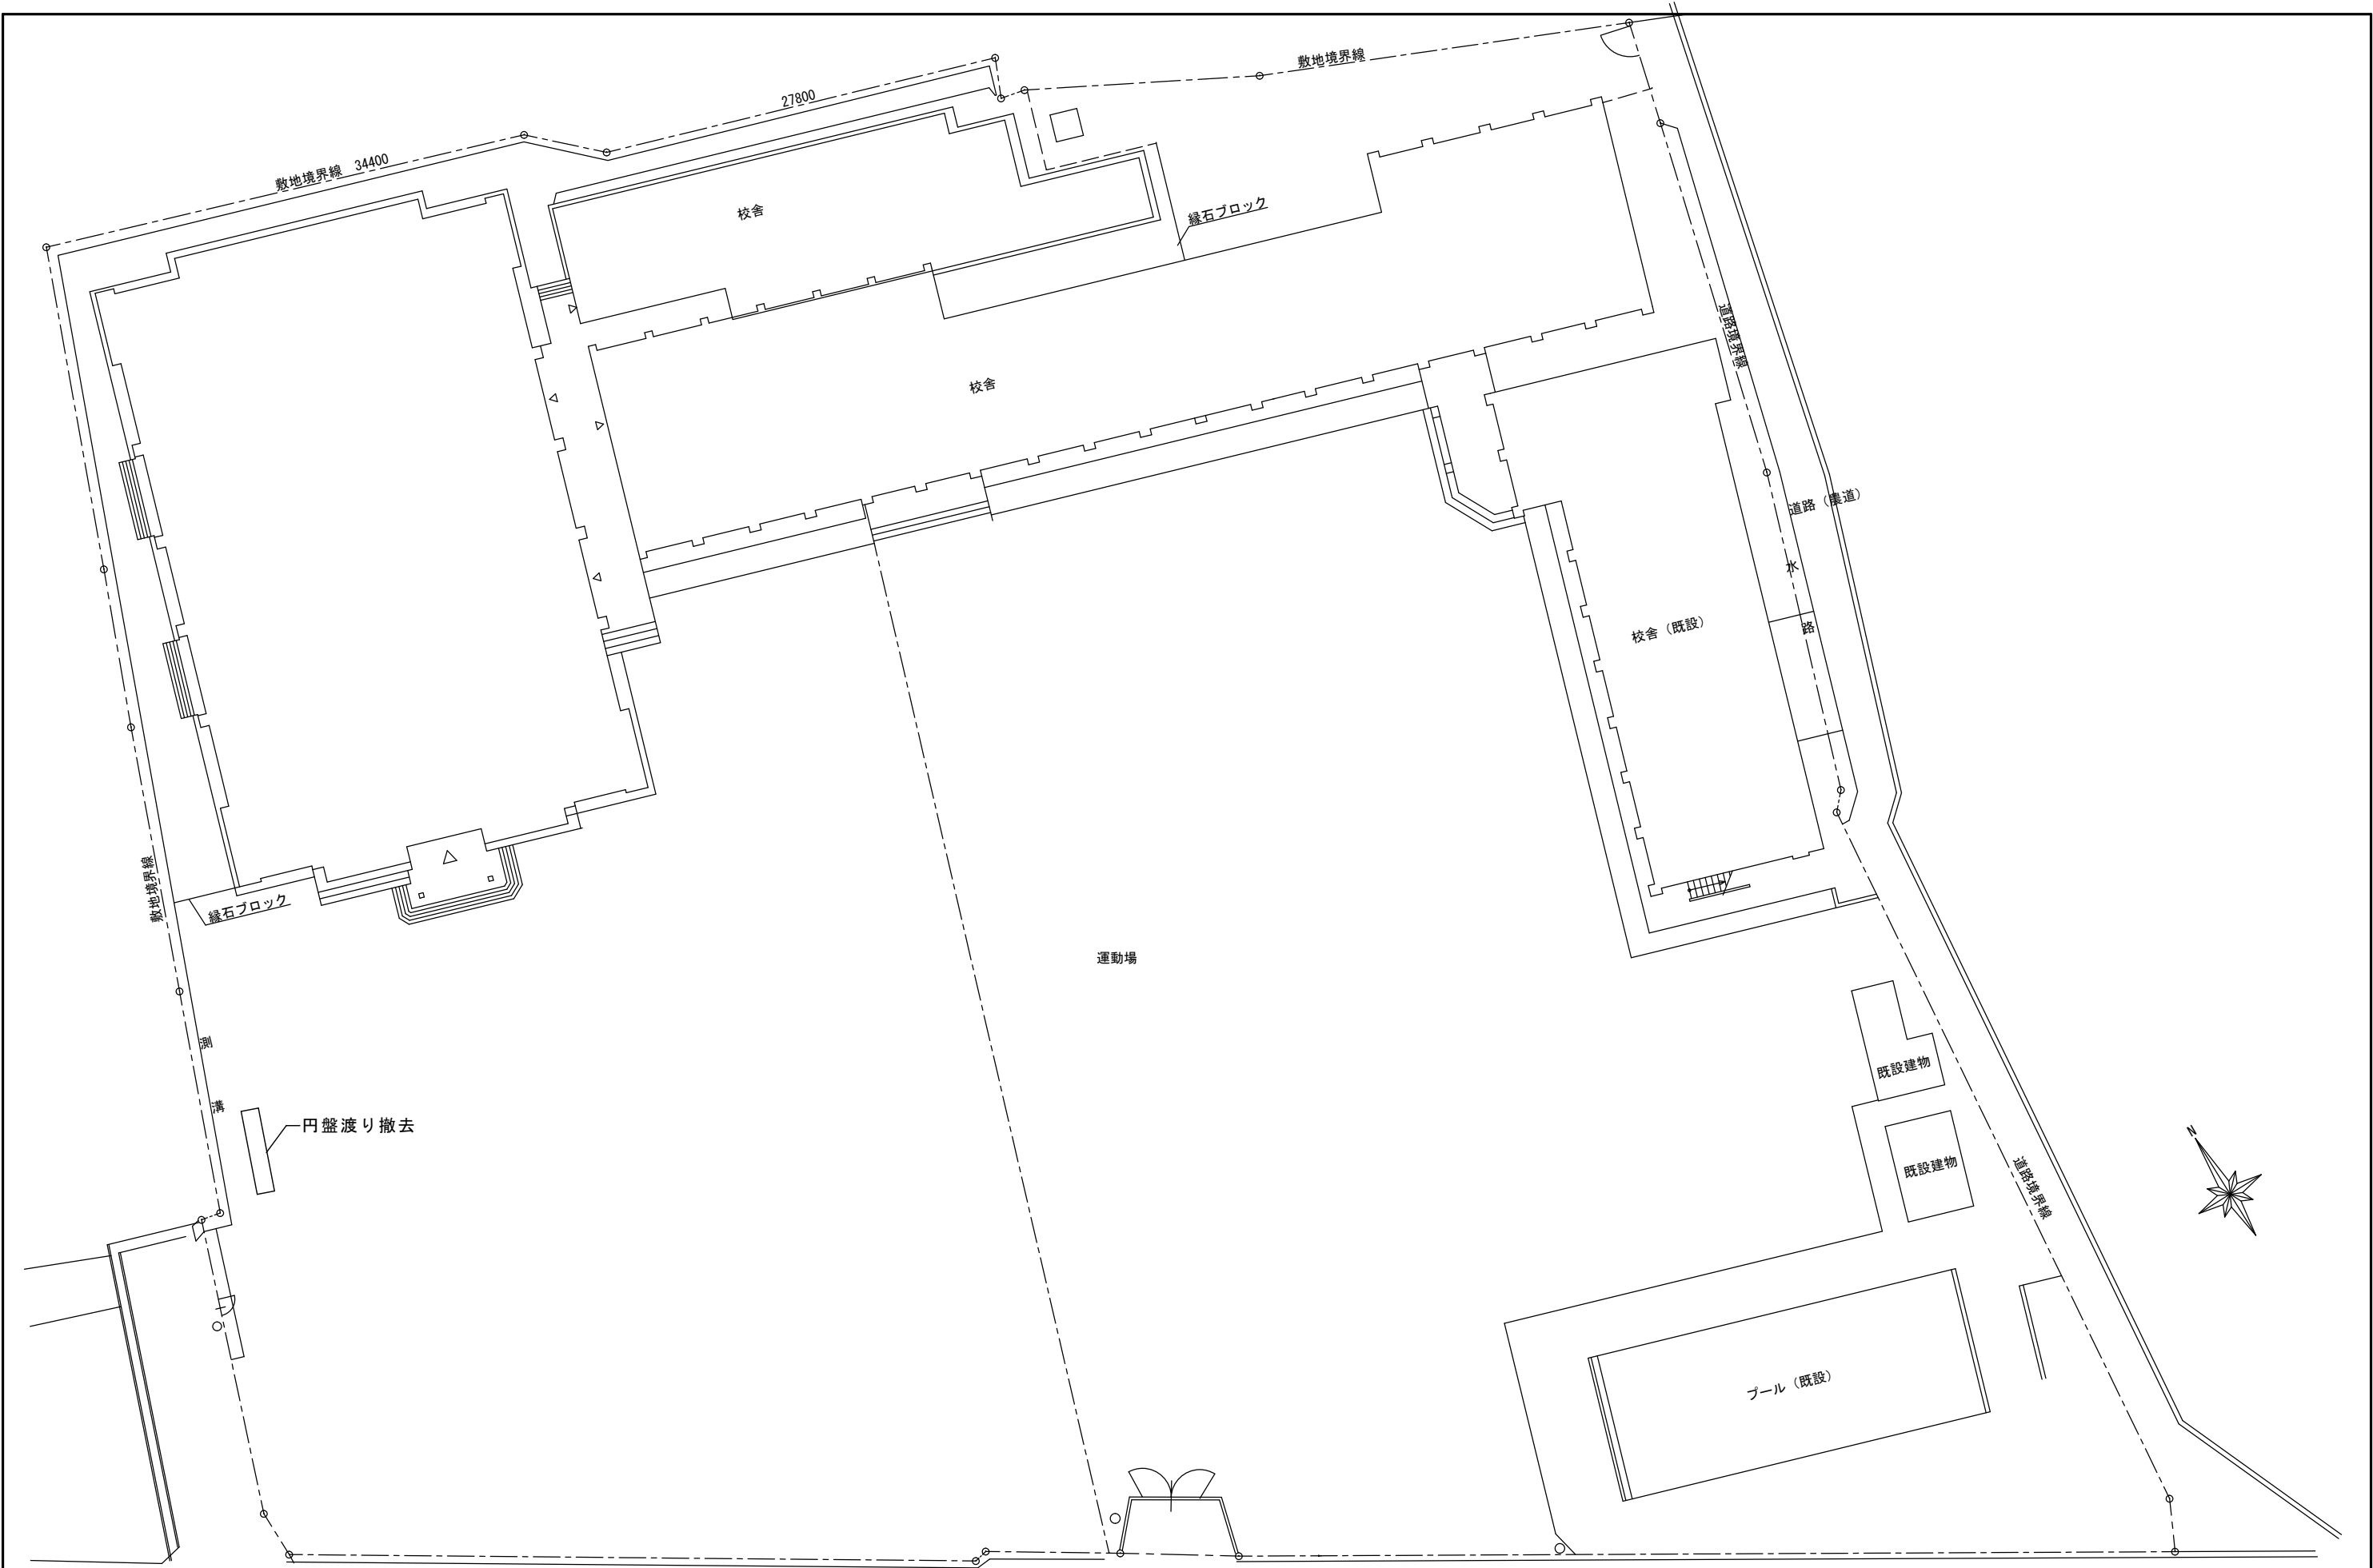

特記	訂正	伊賀市役所 建築課			名称	令和3年度各小中学校遊具更新工事		図面番号	5
					検図	製図	図名	壬生野小学校配置図	設計番号
							縮尺		
							S=1:300		


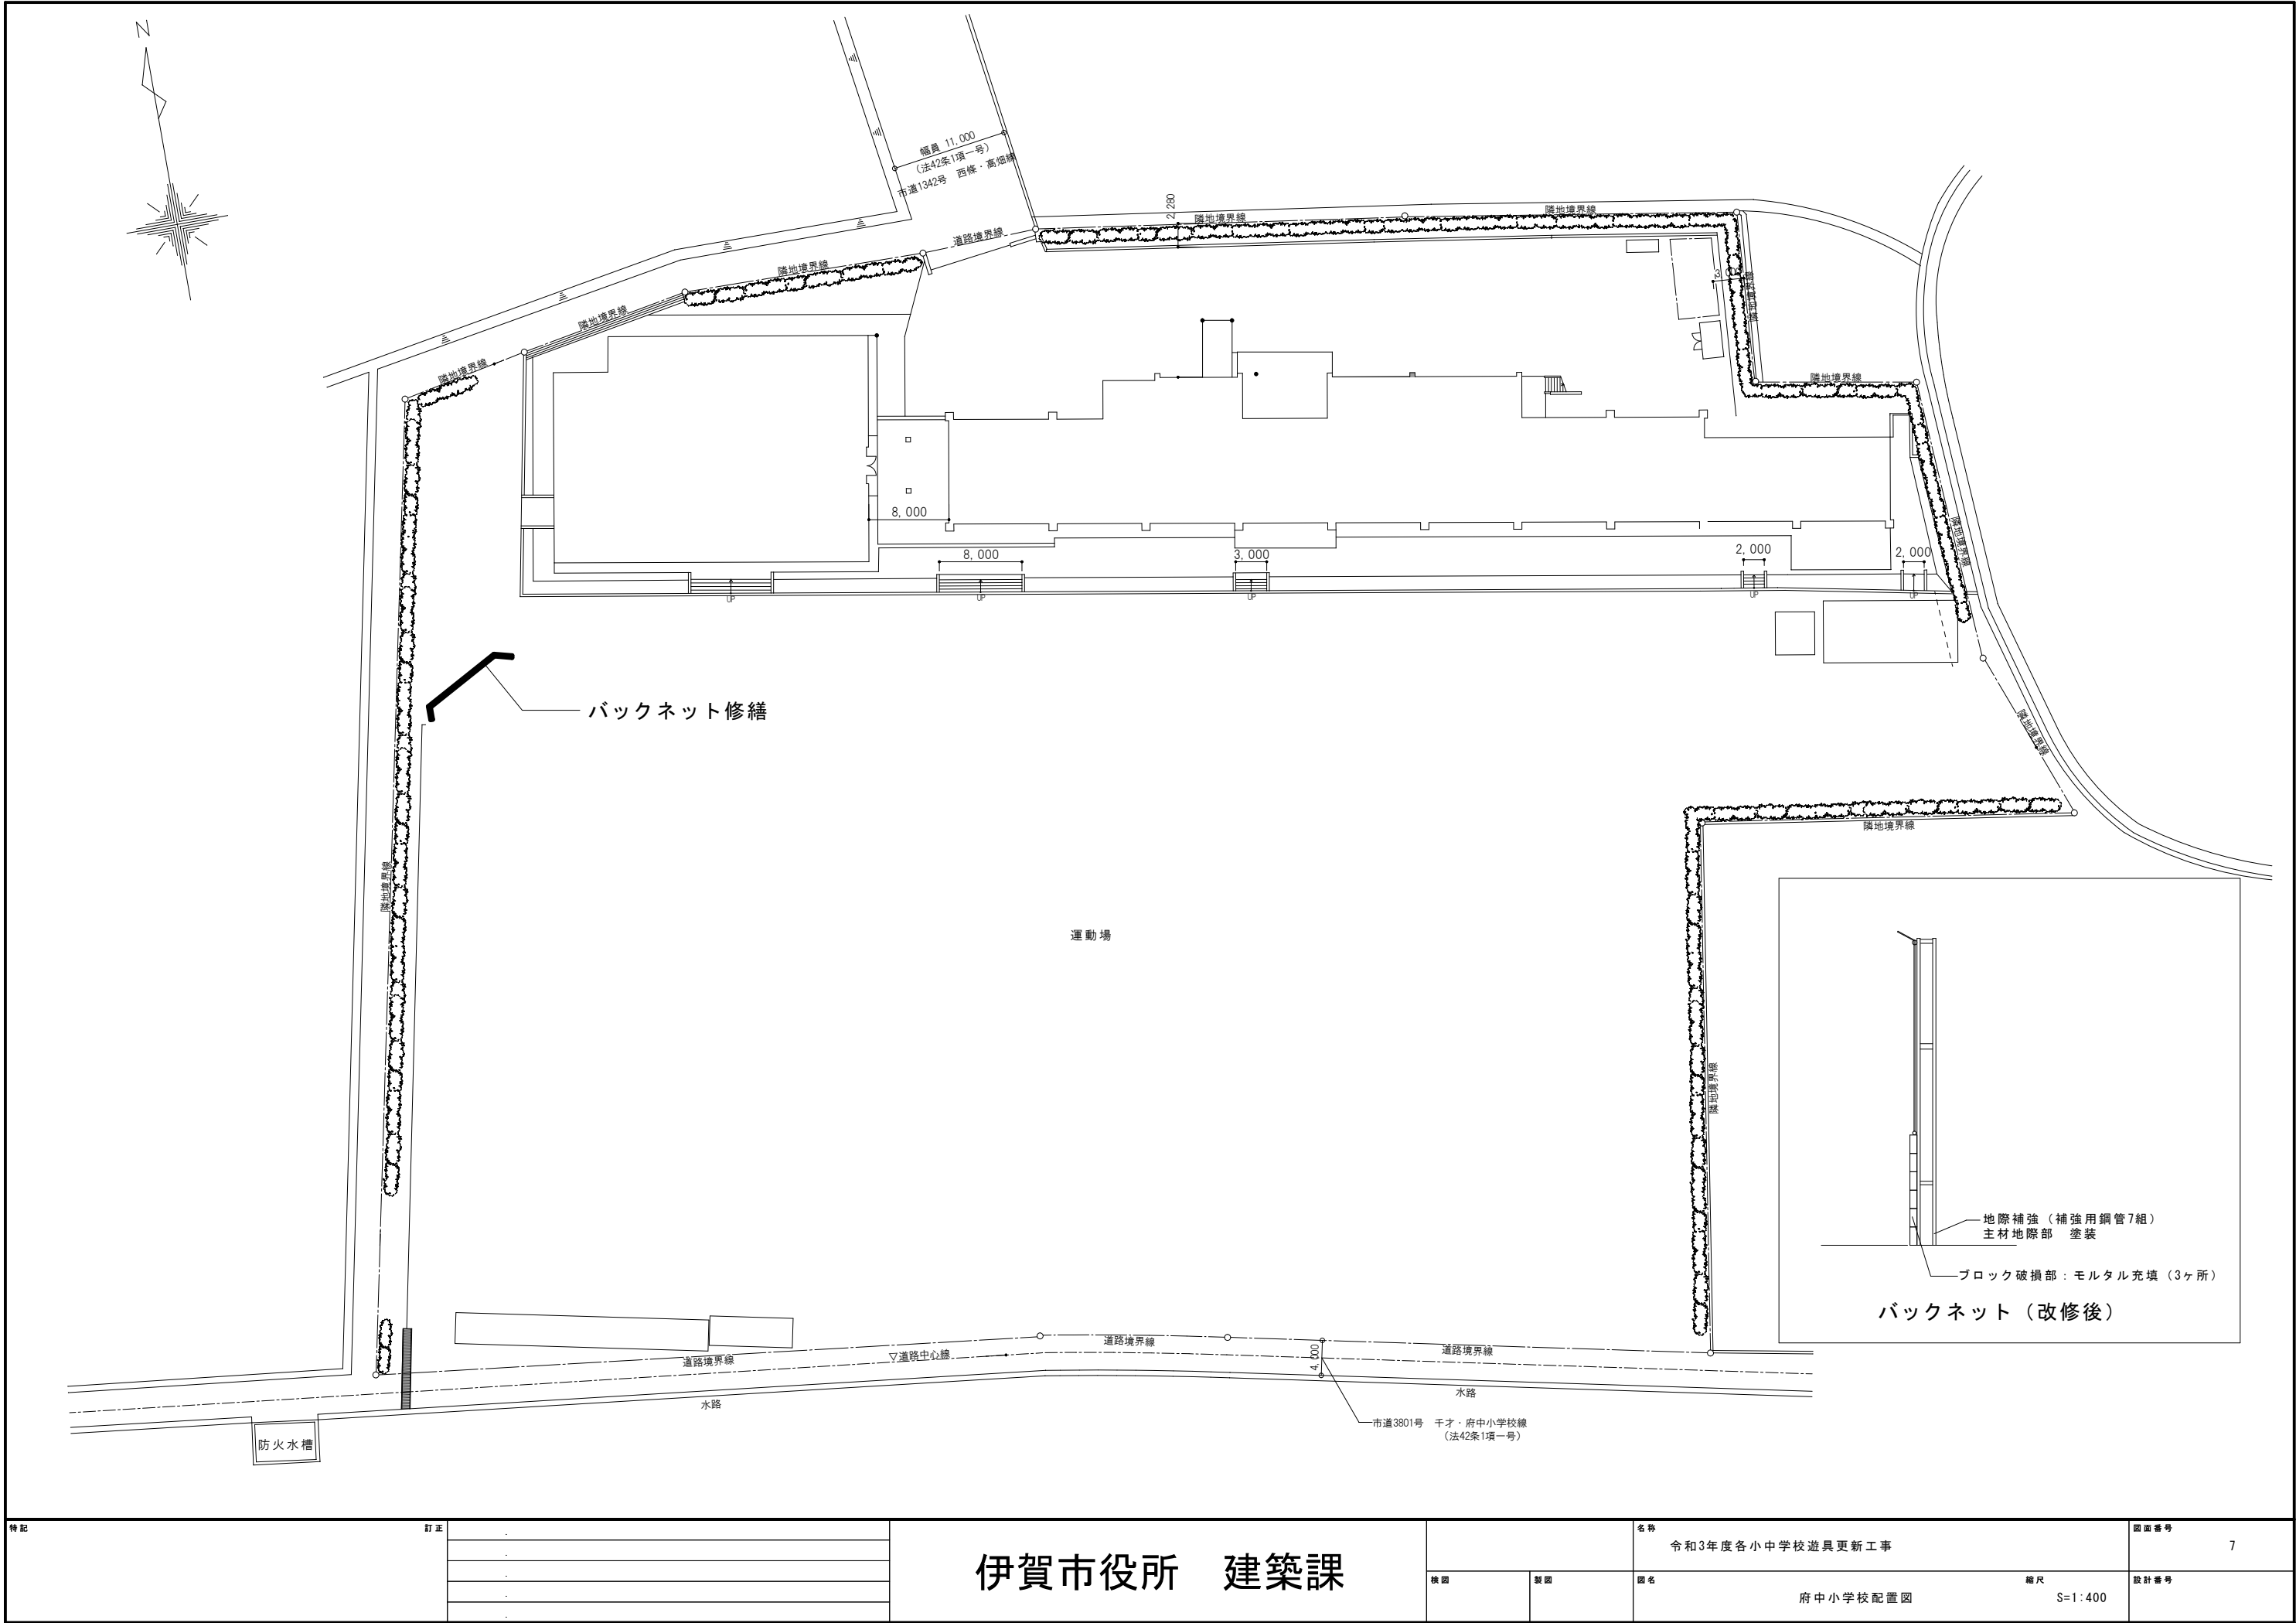


特記	訂正		伊賀市役所 建築課			名称 令和3年度各小中学校遊具更新工事	図面番号 7	
				検図	製図	図名 府中小学校配置図	縮尺 S=1:400	設計番号

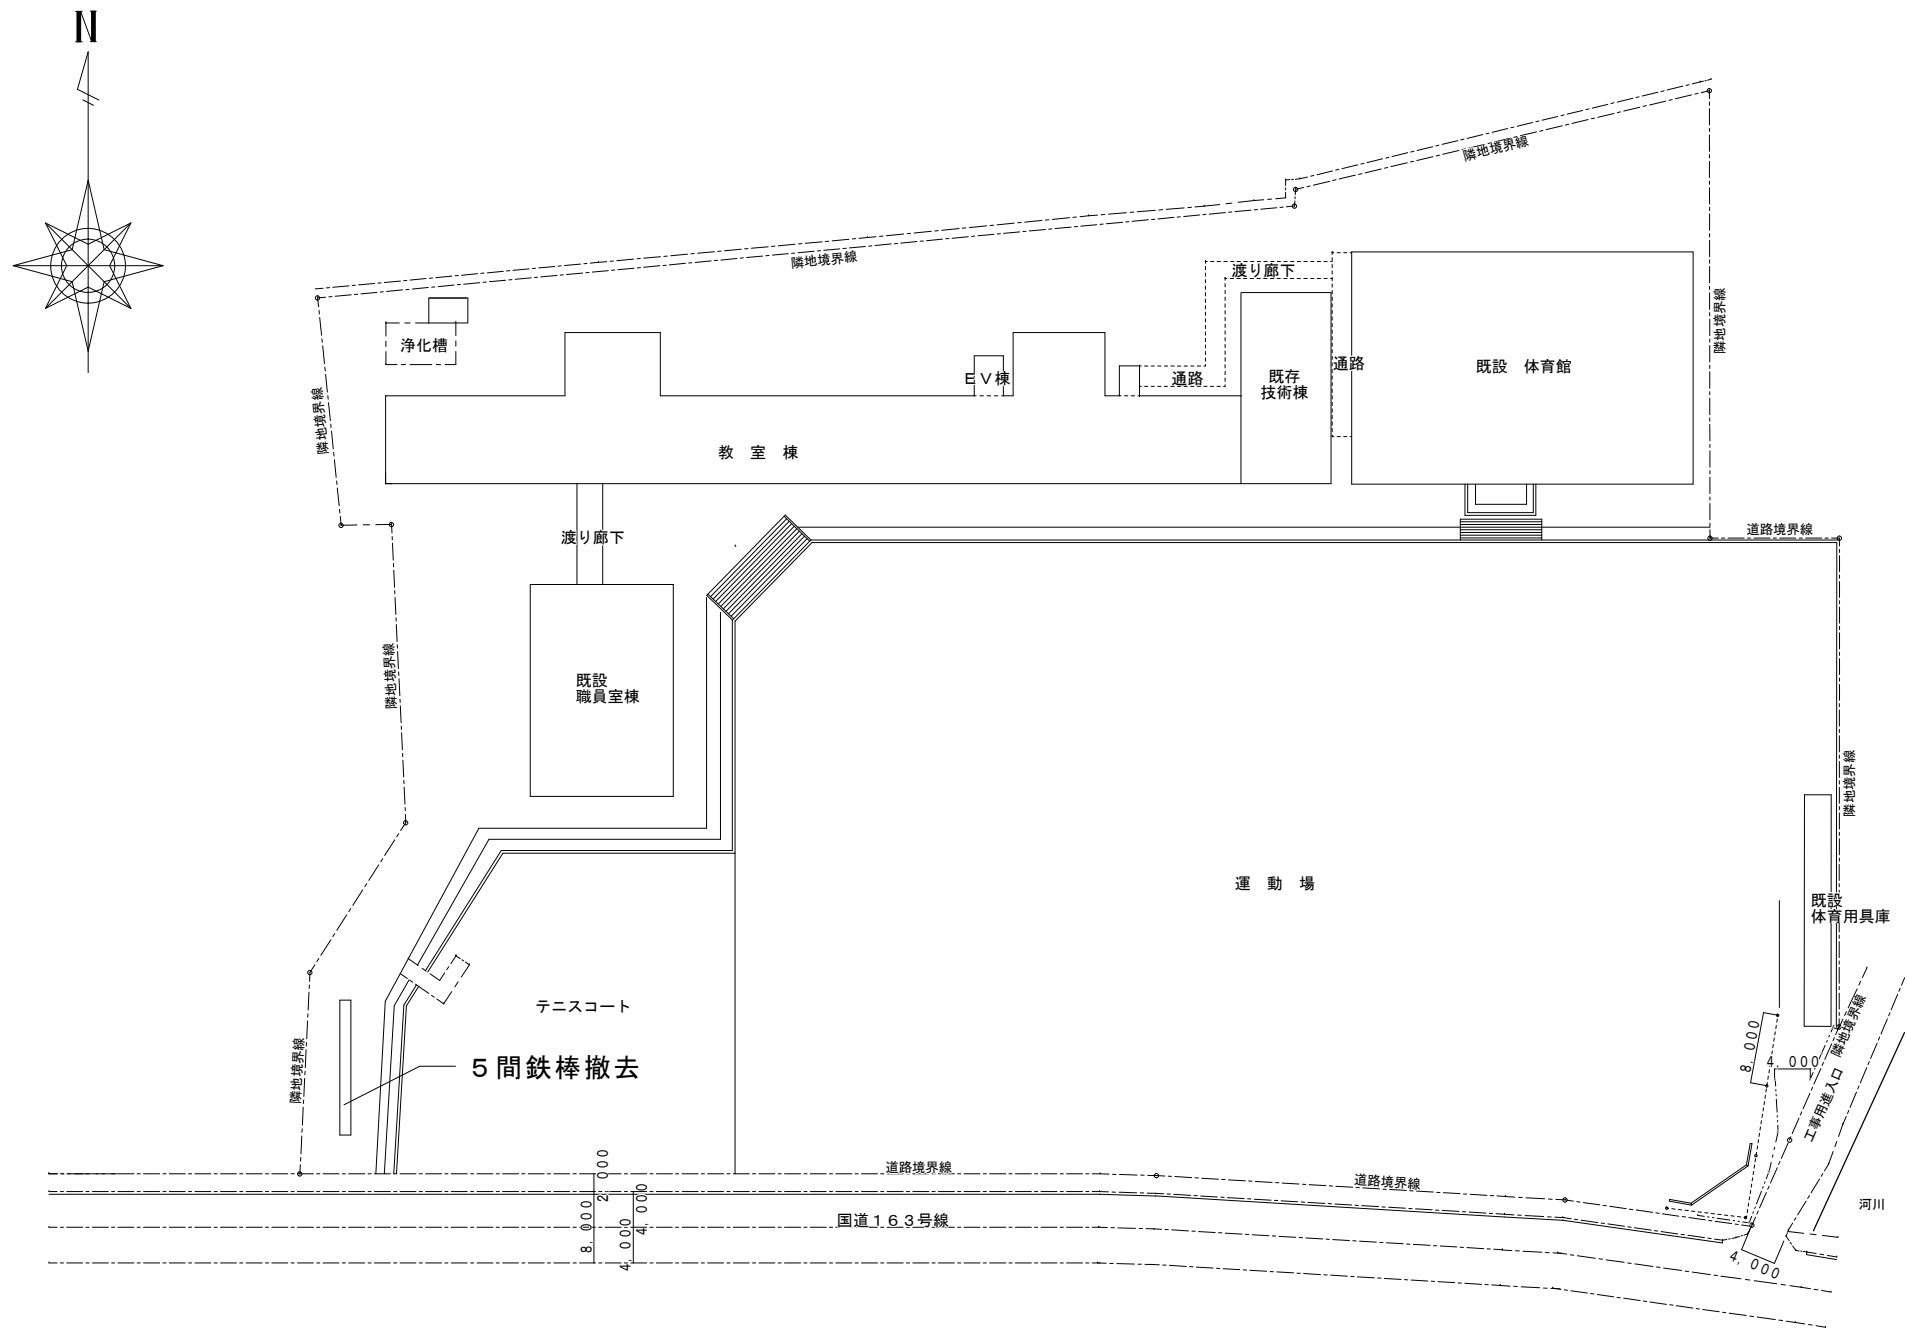

配置図 S=1/600




特記	訂正		伊賀市役所 建築課			名称 令和3年度各小中学校遊具更新工事	図面番号 9
				検図	製図	図名 大山田中学校配置図 縮尺 S=1:600	設計番号

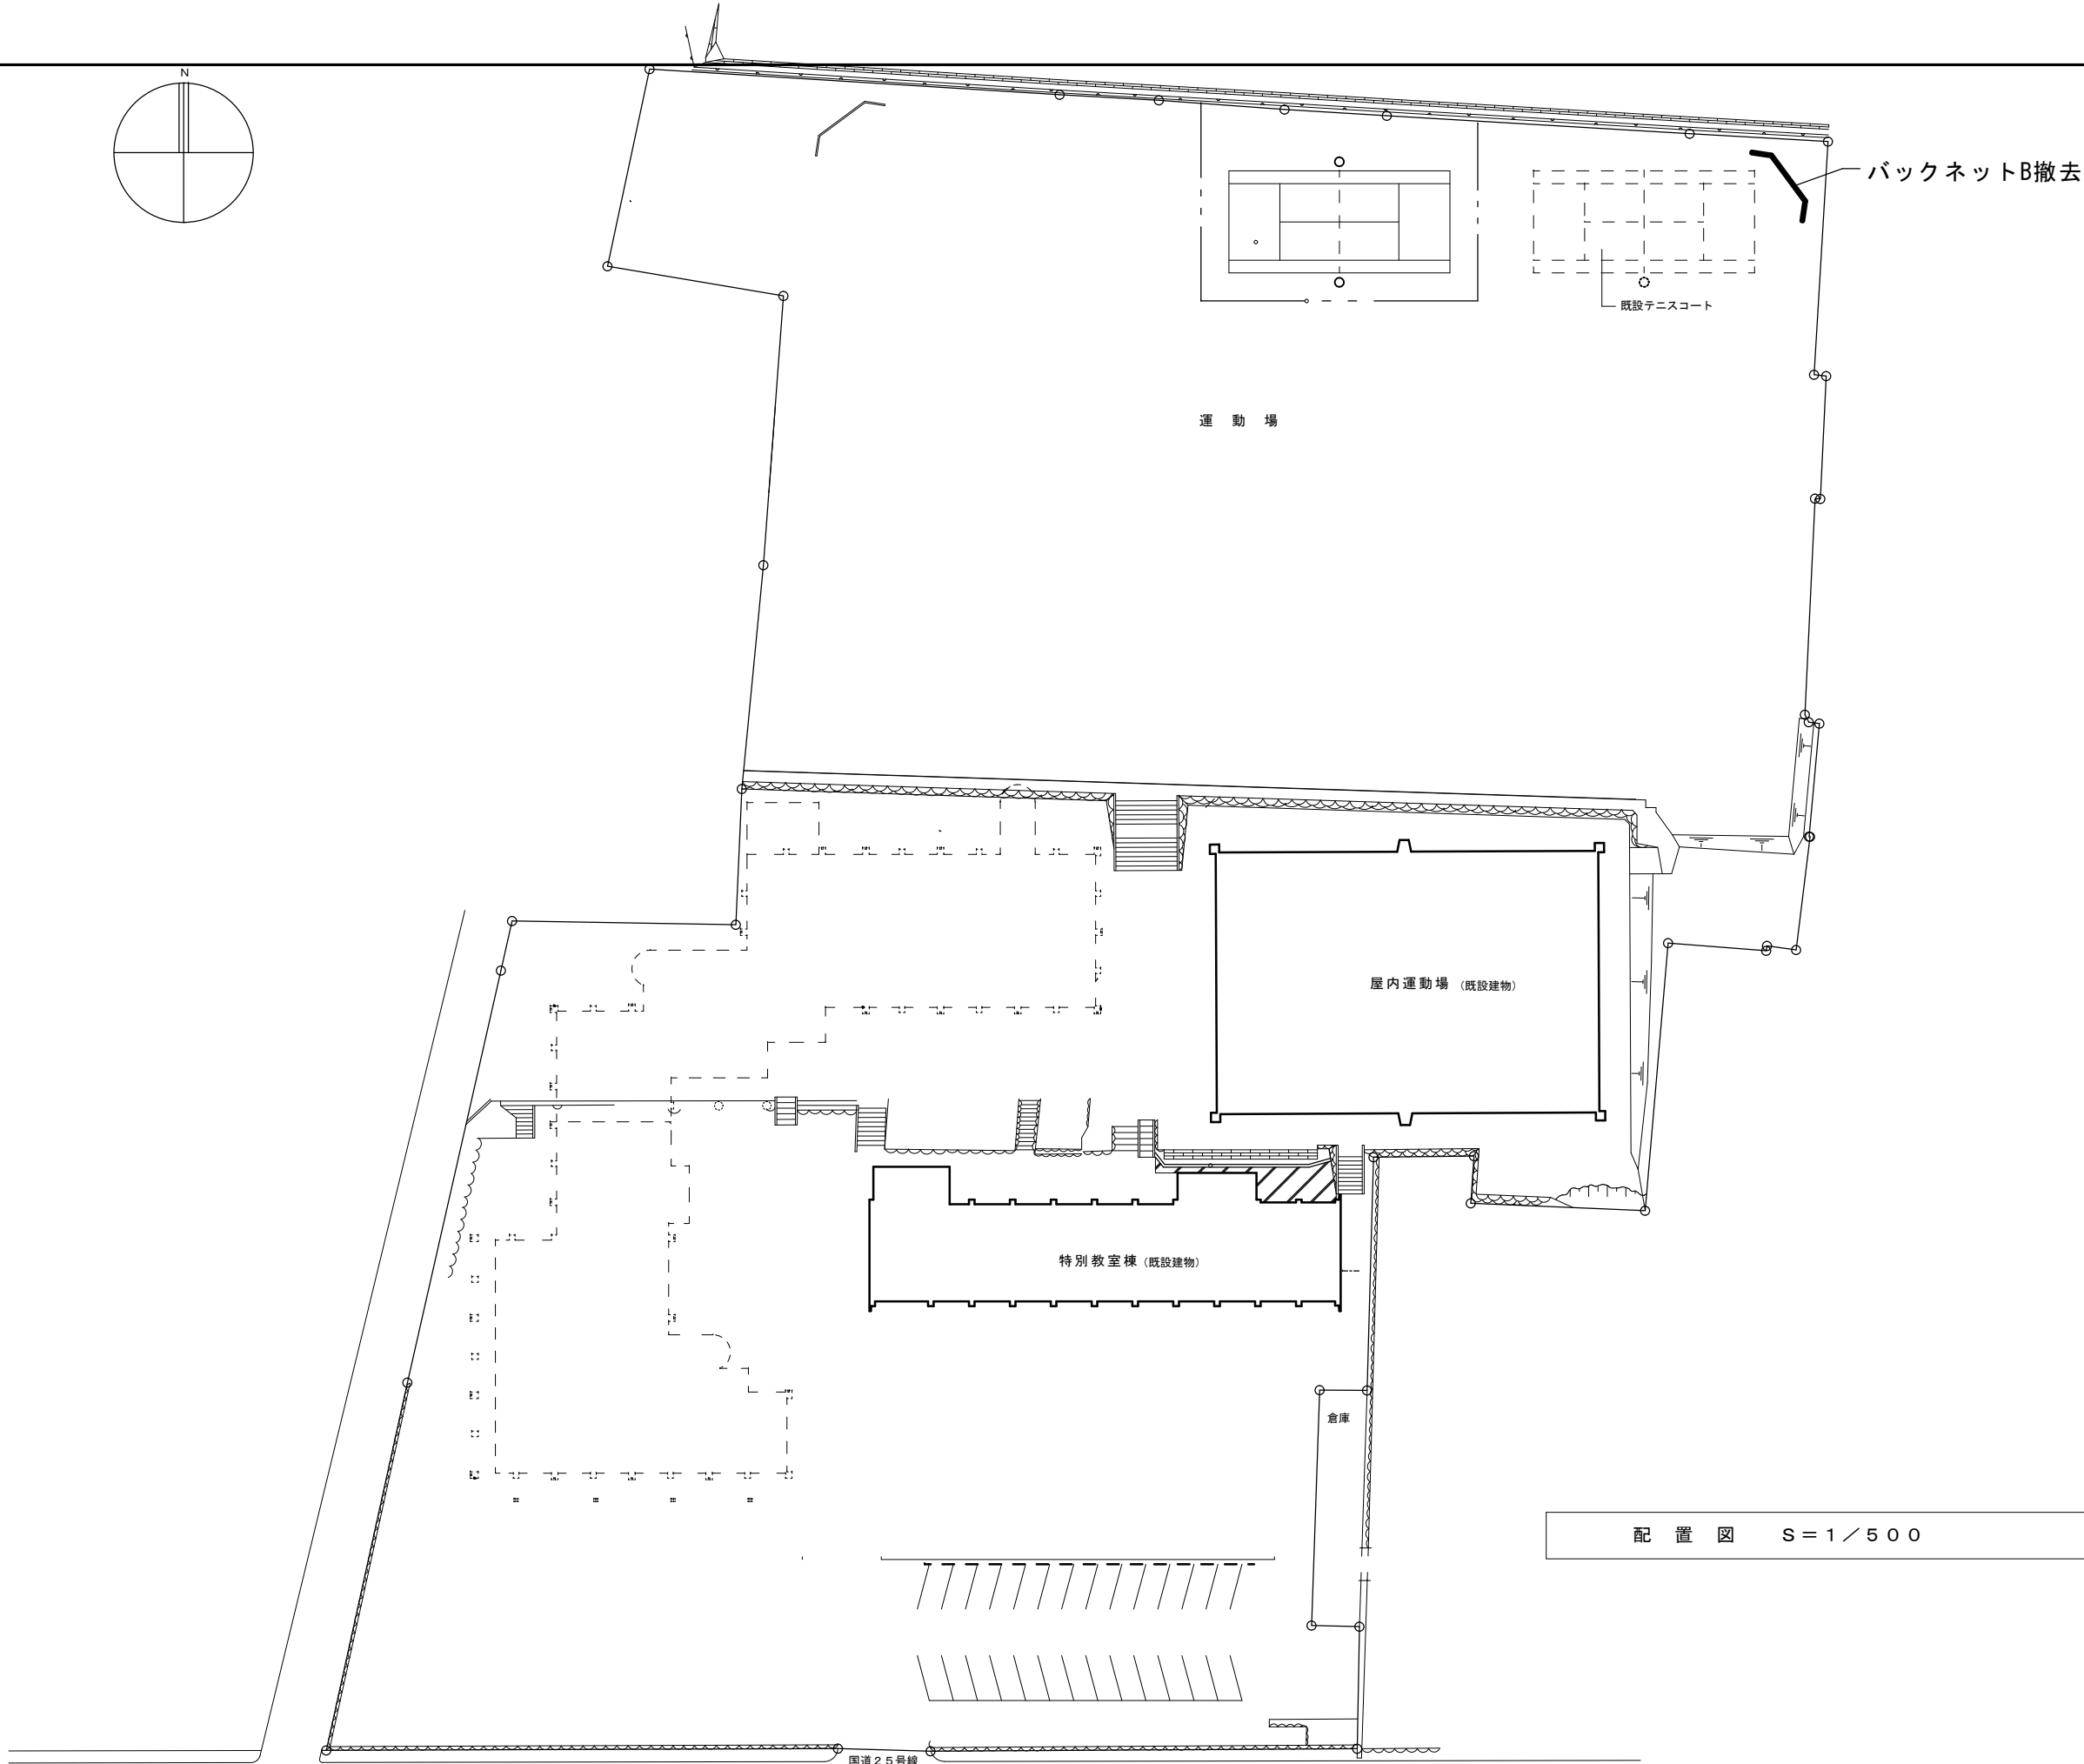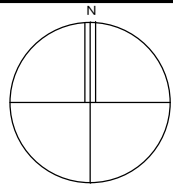


特記	訂正

伊賀市役所 建築課


名称 令和3年度各小中学校遊具更新工事		図面番号 10	
横図	縦図	図名 崇広中学校配置図	設計番号 S=1:500

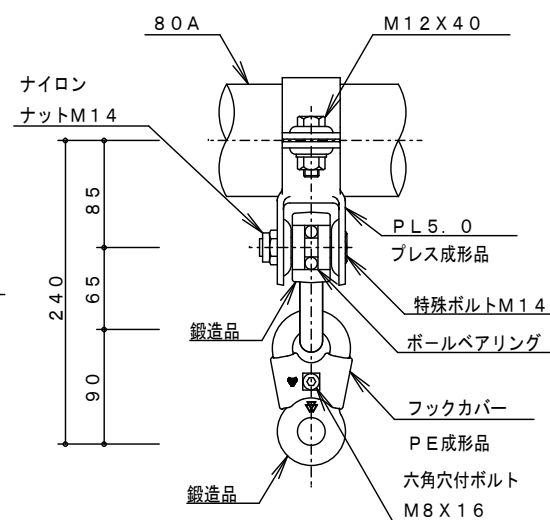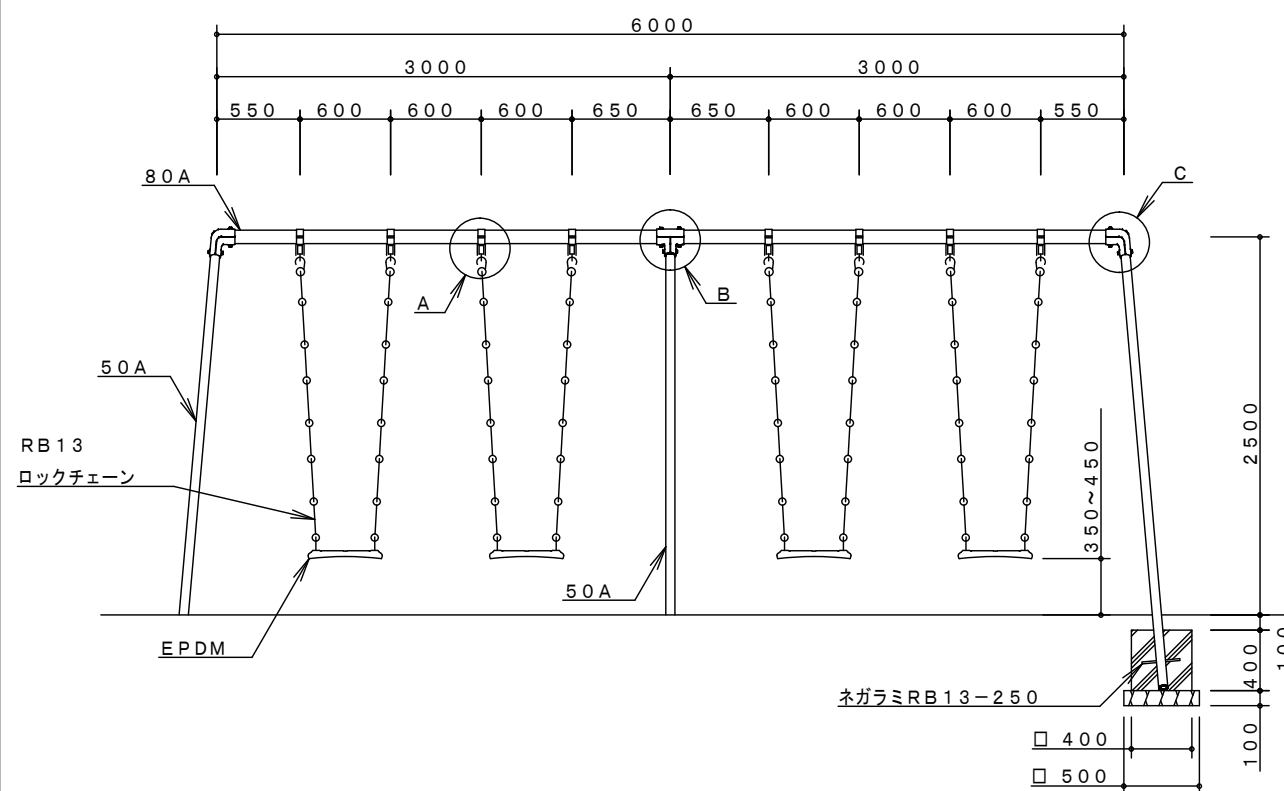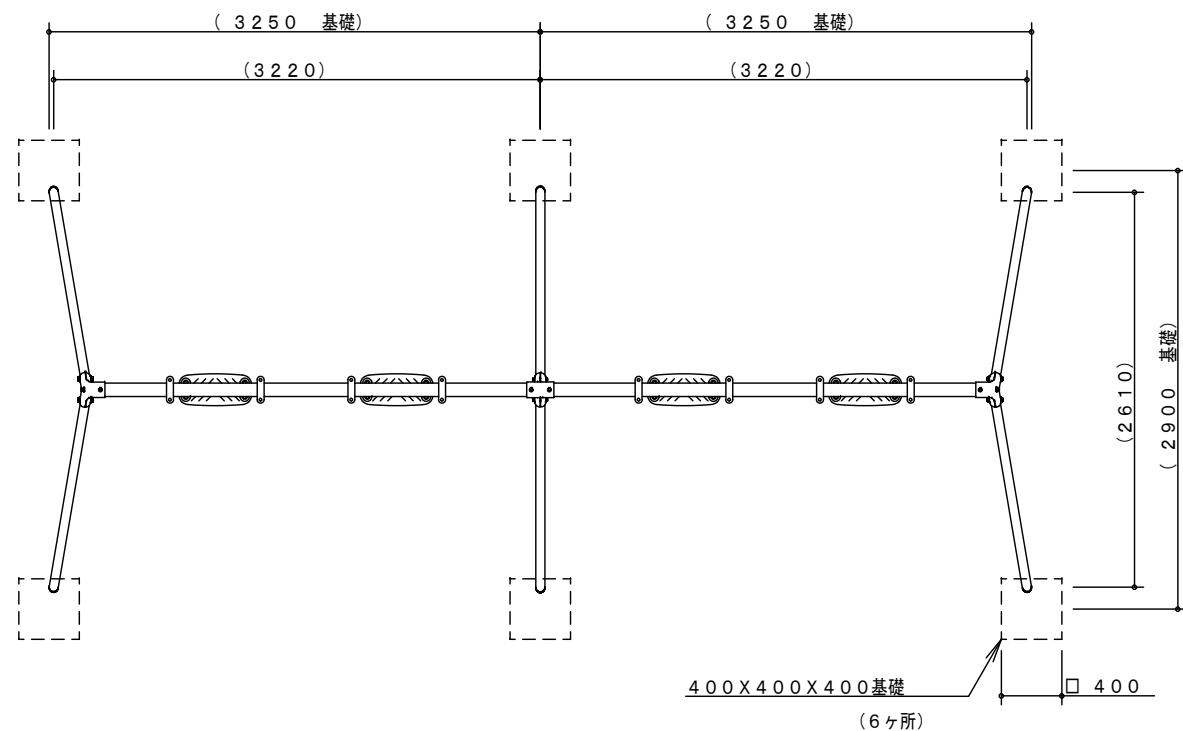


A詳細図 S=1/6

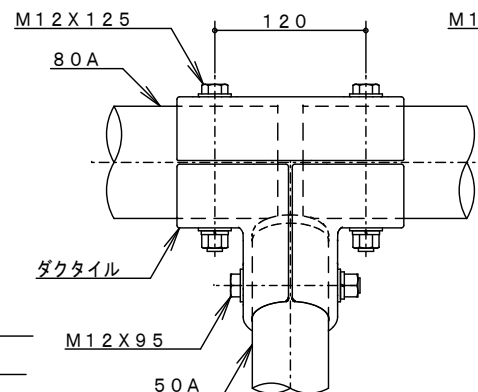



B詳細図 S=1/6

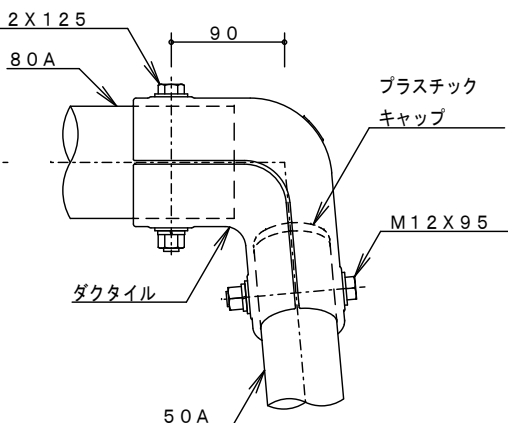


C詳細図 S=1/6

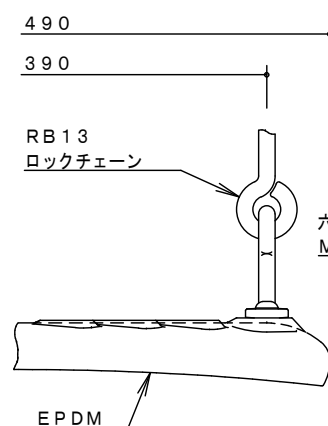

吊席詳細図 S=1/6

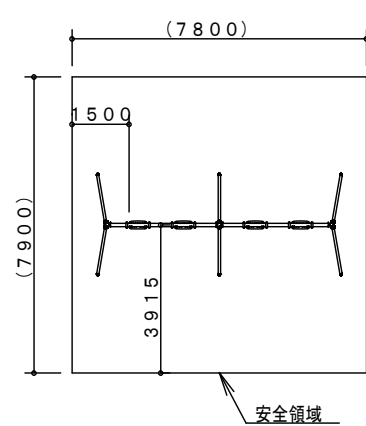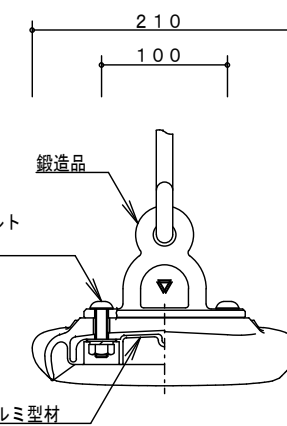

安全領域 S=1/200

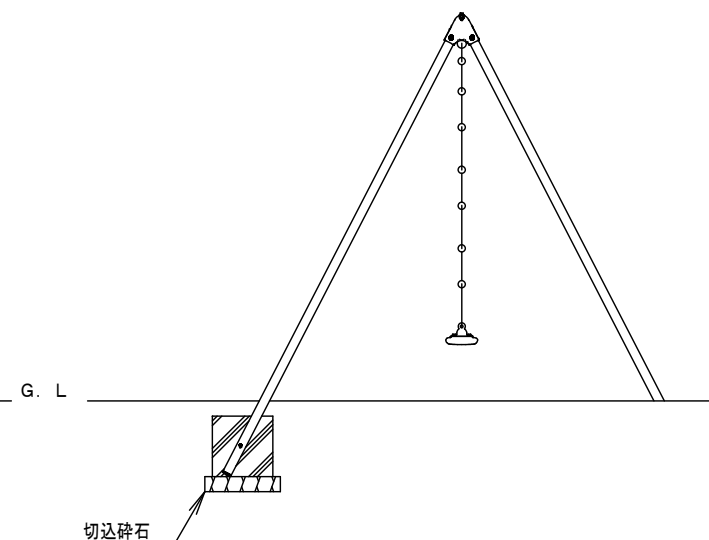

製品仕様

支柱部(50A)は、溶融亜鉛メッキ・トップコート処理後、アクリル焼付塗装とする。
 梁部(80A)・鋼材は、電気亜鉛メッキ処理後、アクリル焼付塗装とする(基礎部品は除く)。
 ボルト・ナット及び吊り部材は、電気亜鉛メッキ処理とする。
 利用対象年齢は、児童(6才~12才)とする。
 ISO9001・ISO14001の認証取得企業で品質管理された製品とし、(一社)日本公園施設業協会の賠償責任保険付とする。本製品は、遊具の安全に関する標準JPFA-SP-S:2014に準拠した製品とする。

主要鋼管

50A	外径60.5	肉厚 3.8
80A	外径89.1	肉厚 4.2

品名

SW-14
大型4人用ぶらんこ



図番

SW-14A


尺度

1/50	作図日	2014. 9. 30
------	-----	-------------

伊賀市役所
建築課

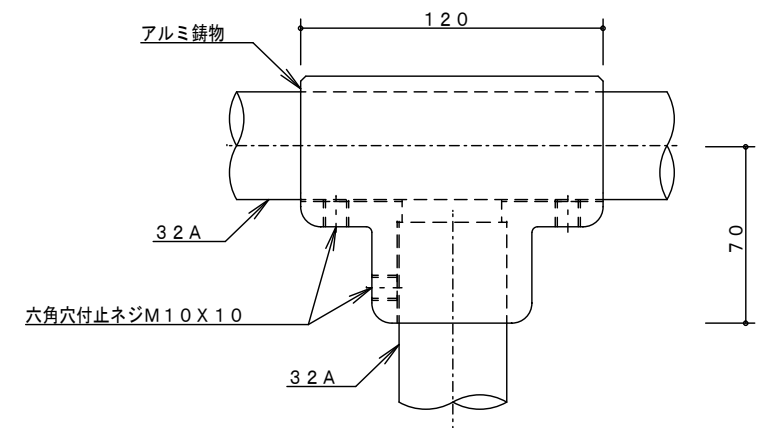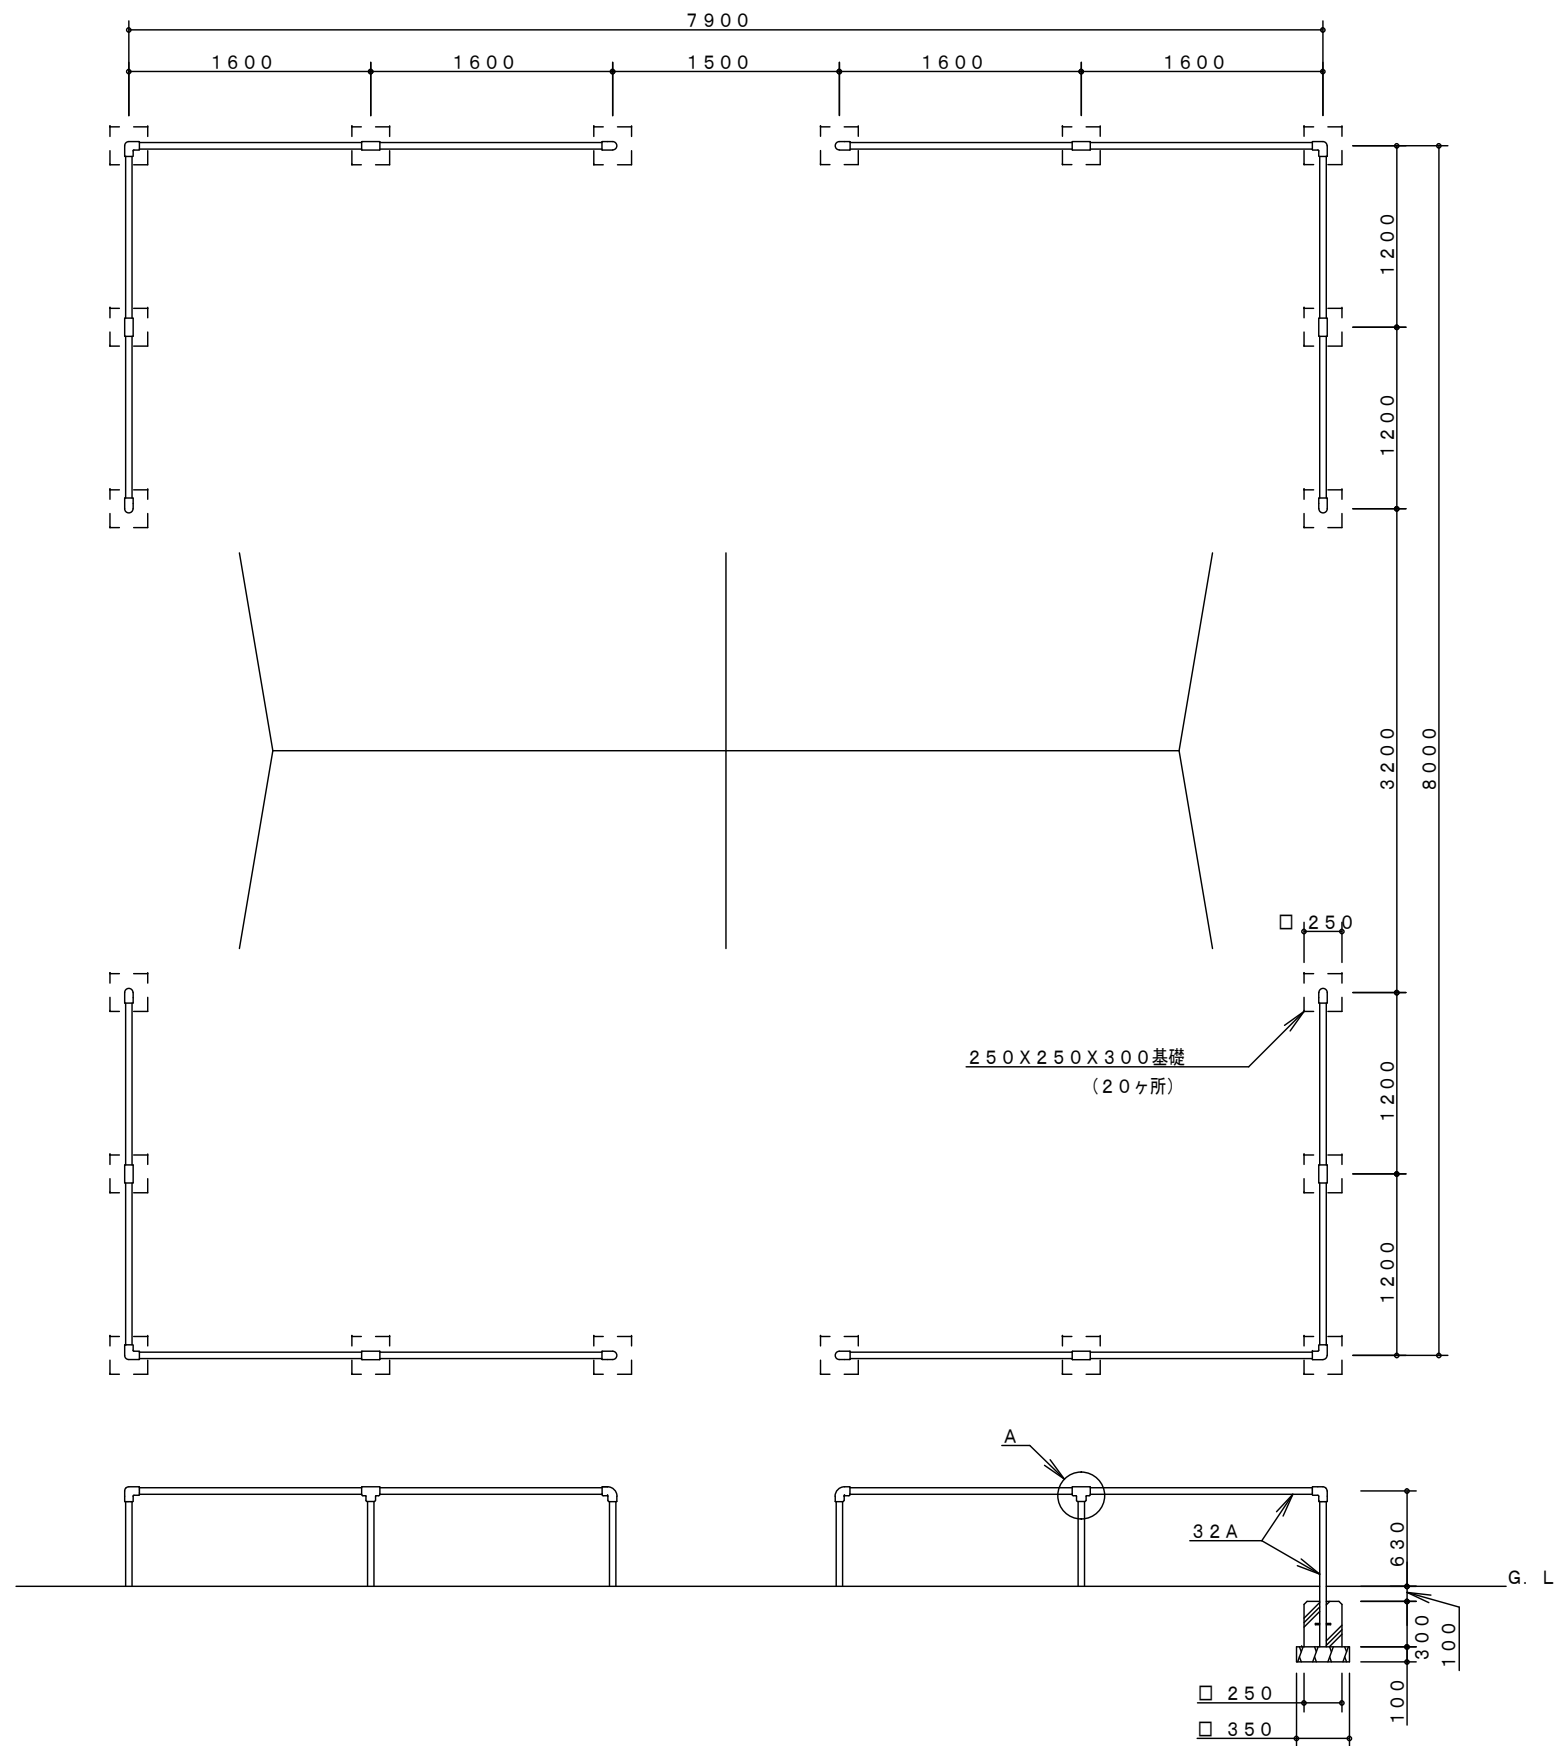

A詳細図 S=1/3


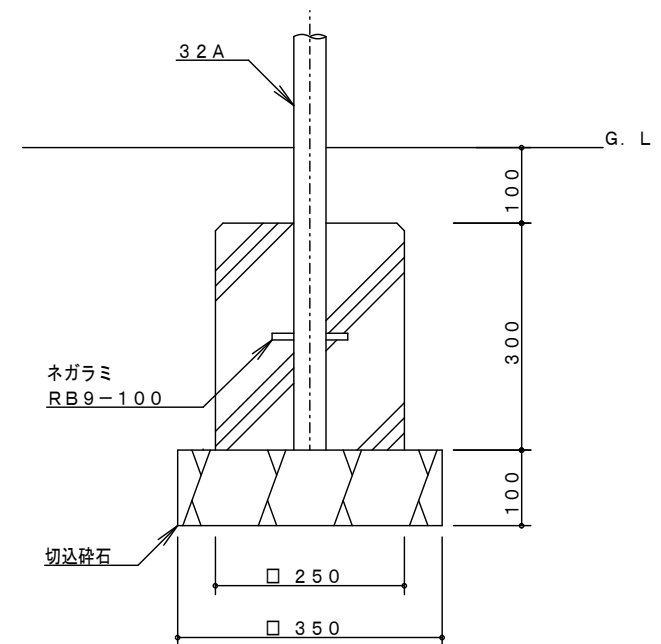


基礎詳細図 S=1/10


製品仕様
銅管は、溶融亜鉛メッキ・トップコート処理後、アクリル焼付塗装とする。
ISO9001・ISO14001の認証取得企業で品質管理された製品とし、（一社）日本公園施設業協会の賠償責任保険付とする。本製品は、遊具の安全に関する標準JPFA-SP-S：2014に準拠した製品とする。

主要鋼管	32A	外径42.7	肉厚 3.5	品名	FE-44 大型4人用ぶらんこ境界柵		
				図番	FE-44A		
				尺度	1/50	作図日	2014. 9. 30



伊賀市役所
建築課

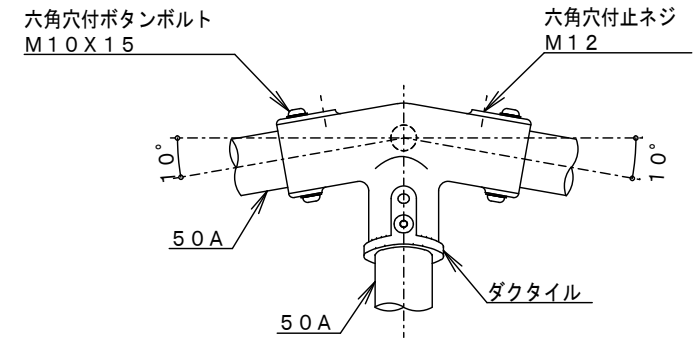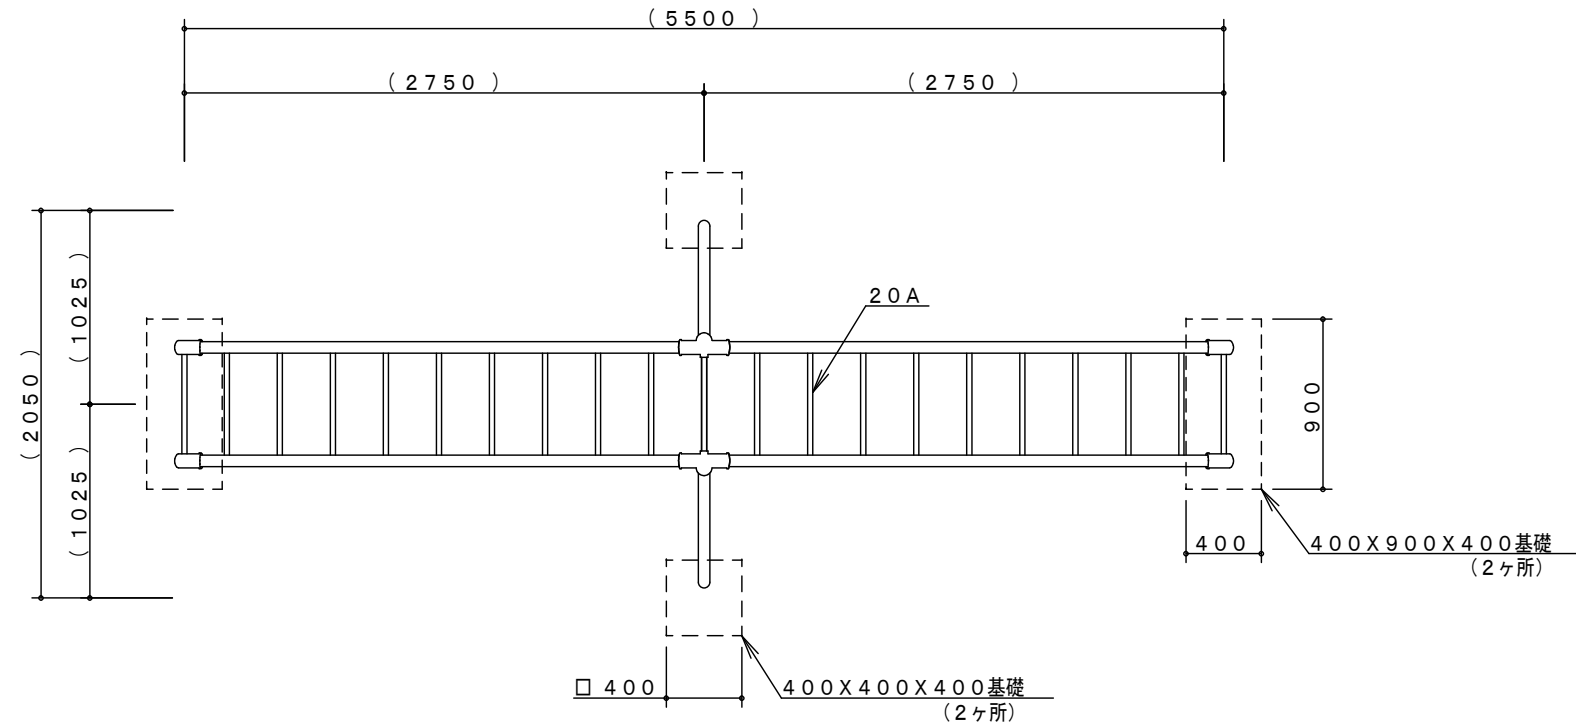

A詳細図 S=1/8

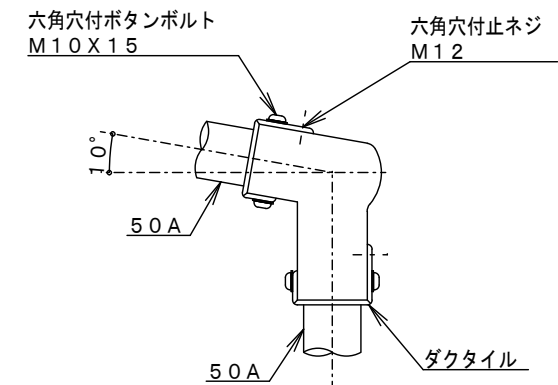

B詳細図 S=1/8

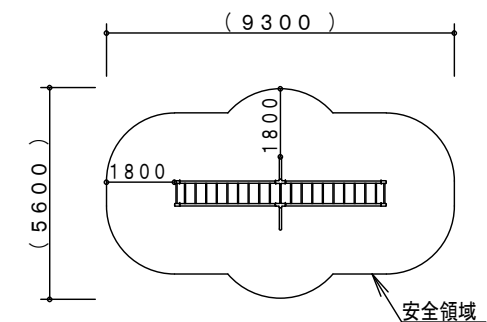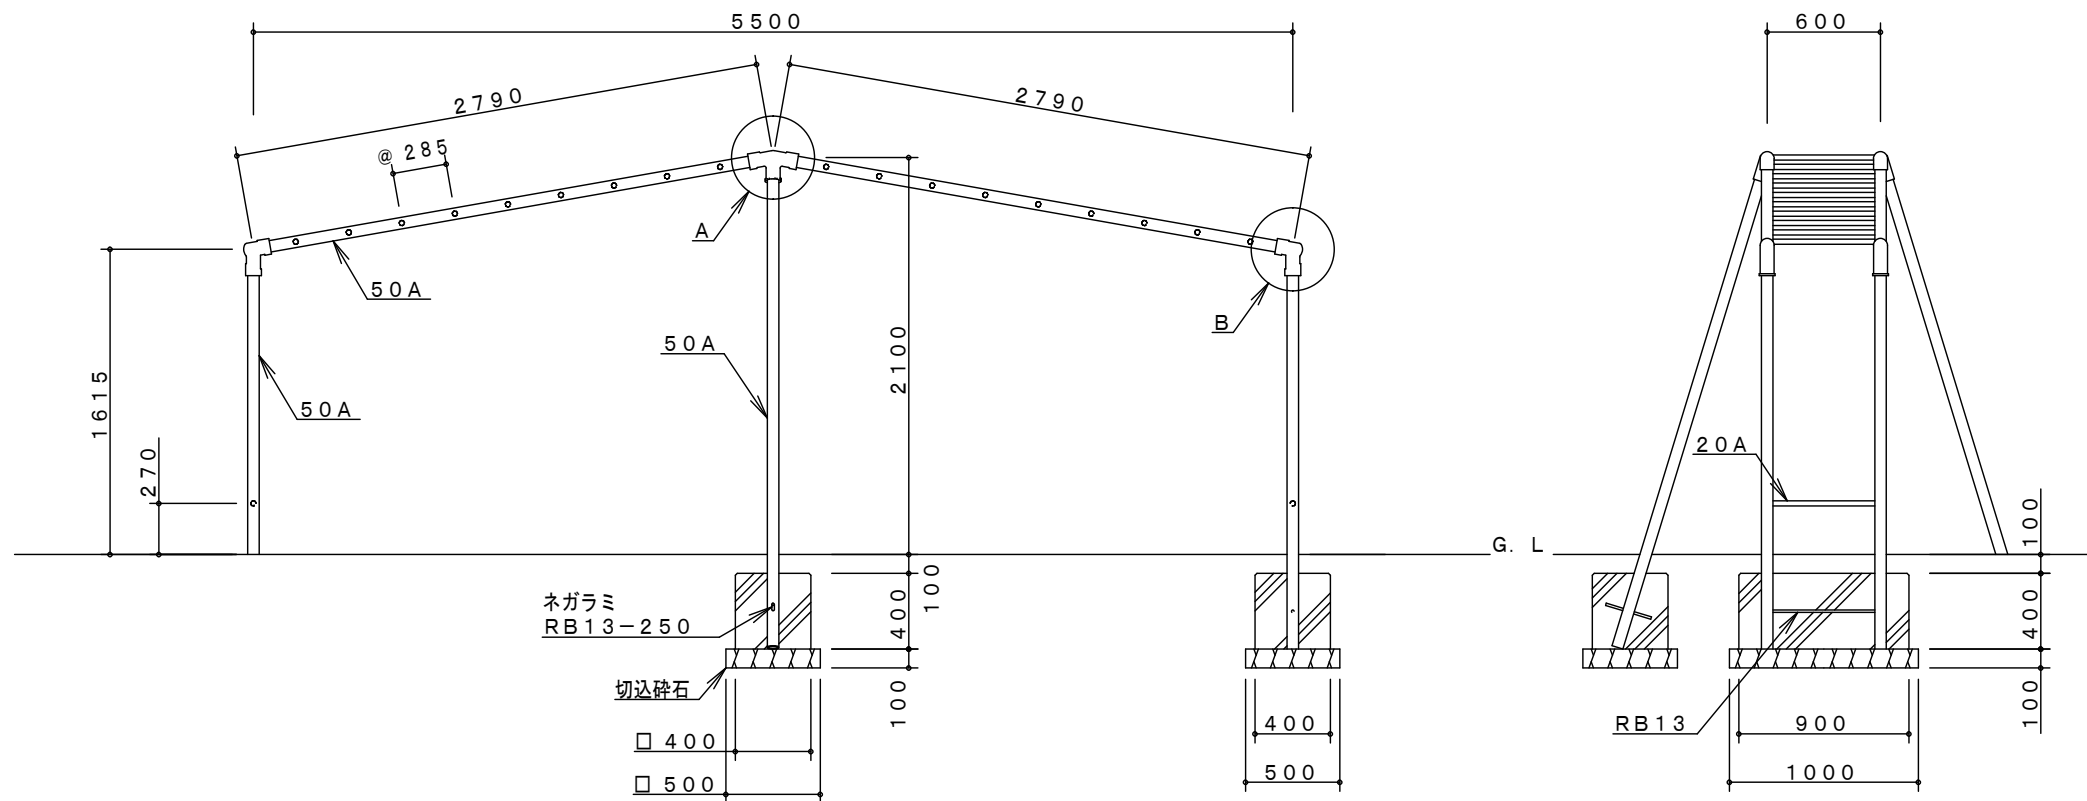

※製品外形からの寸法を示す
安全領域 S=1/200

製品仕様

鋼管は、電気亜鉛メッキ処理（地際部の鋼管は20 μ m以上）後、アクリル焼付塗装とする（基礎部品は除く）。
ボルト・ナットは、電気亜鉛メッキ処理とする。
利用対象年齢は、児童（6才～12才）とする。
ISO9001・ISO14001の認証取得企業で品質管理された製品とし、（一社）日本公園施設業協会の賠償責任保険付とする。本製品は、遊具の安全に関する規程JPFA-SP-S：2014に準拠した製品とする。

主要鋼管


20A	外径27.2	肉厚 2.8
50A	外径60.5	肉厚 3.8

品名
図番
尺度


LA-01	山型雲梯
LA-01D	
1/40	作図日

伊賀市役所
建築課

改修前

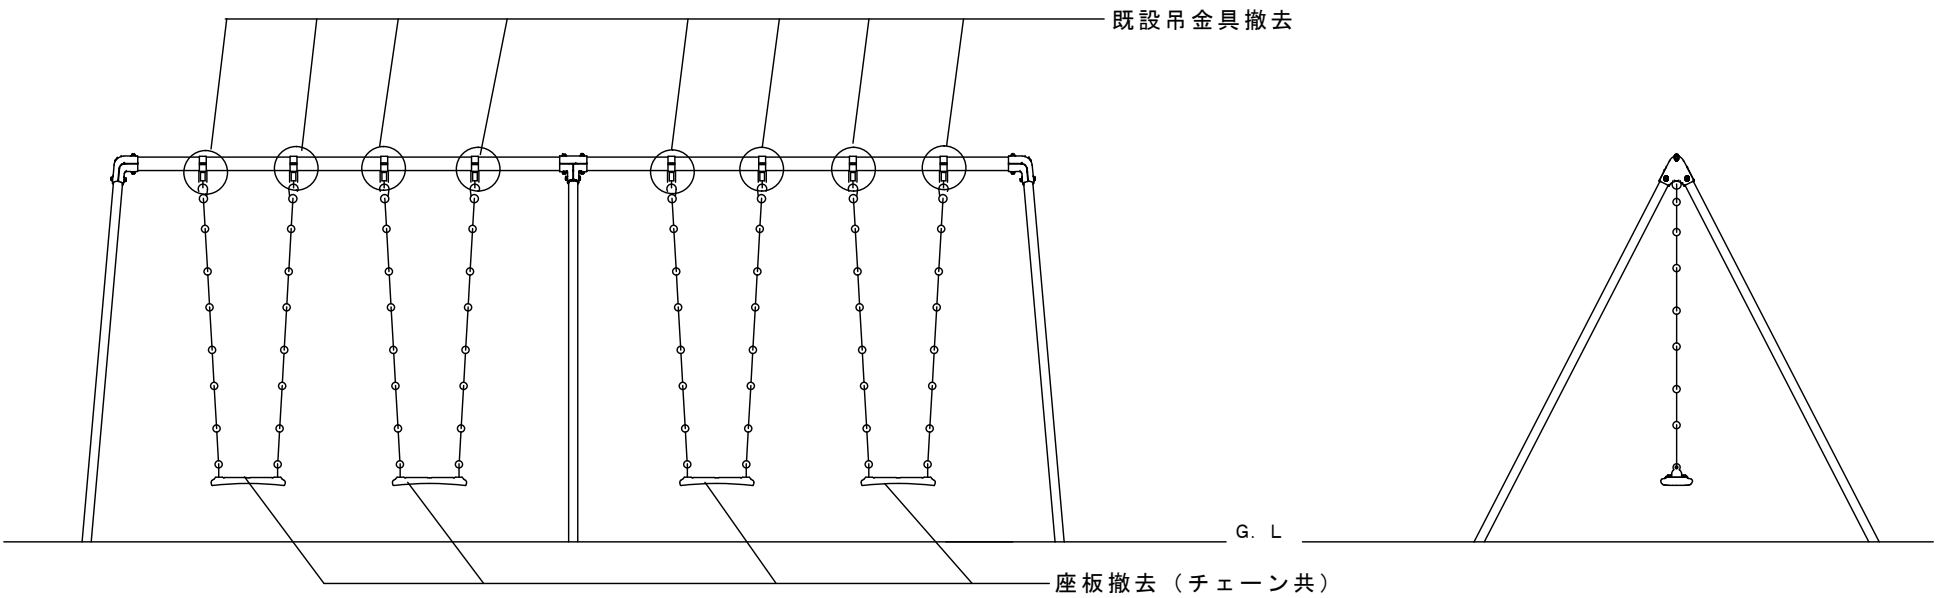

改修後

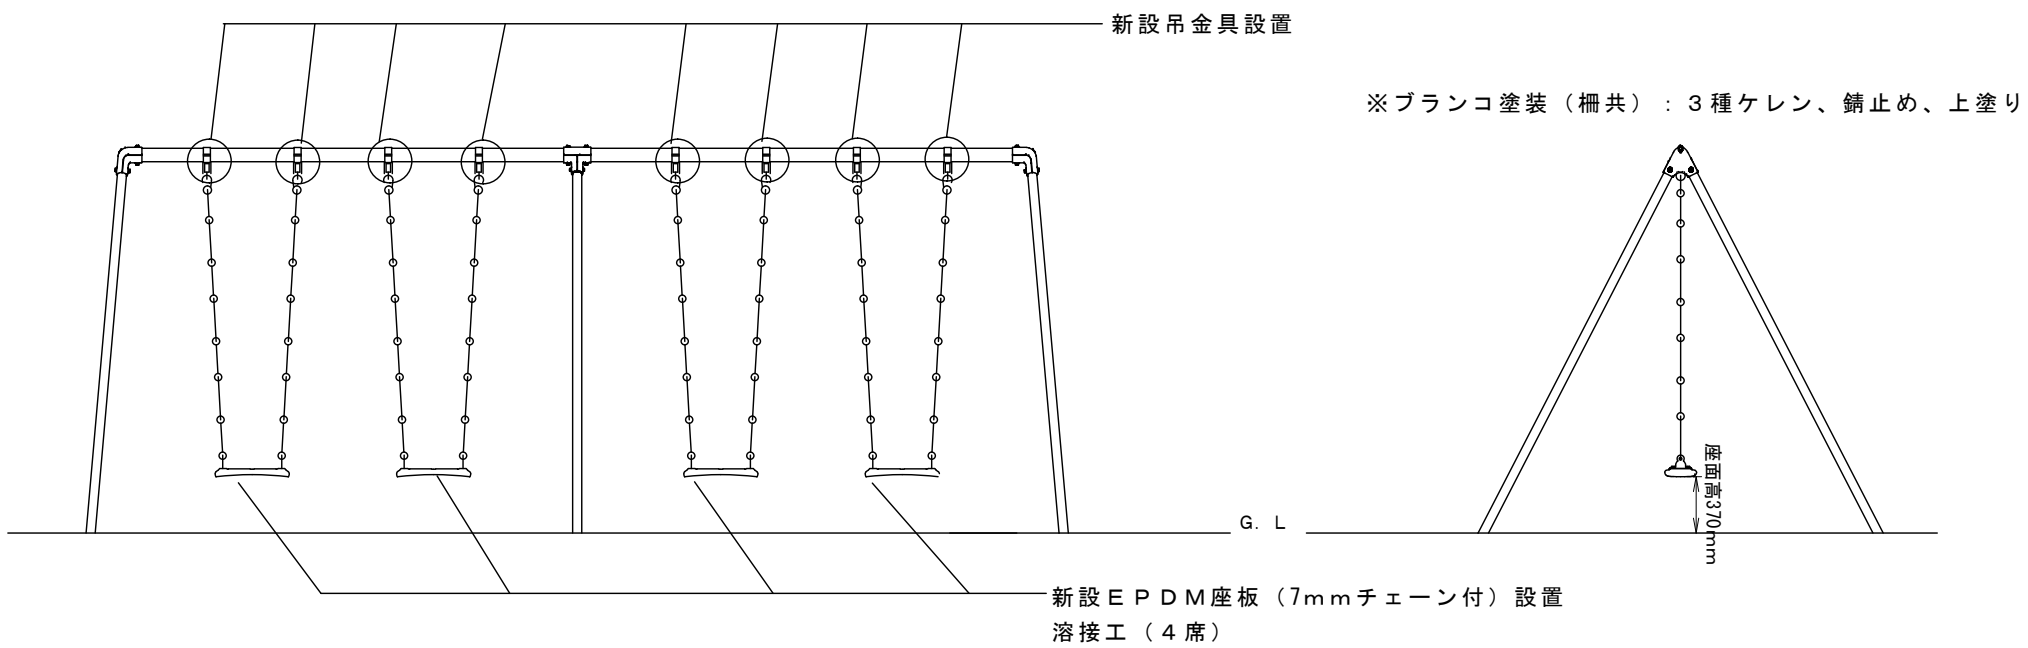

製品仕様

主要鋼管

品名

大型4人用ぶらんこ 改修


図番

尺度


作図日

伊賀市役所
建築課

改修前

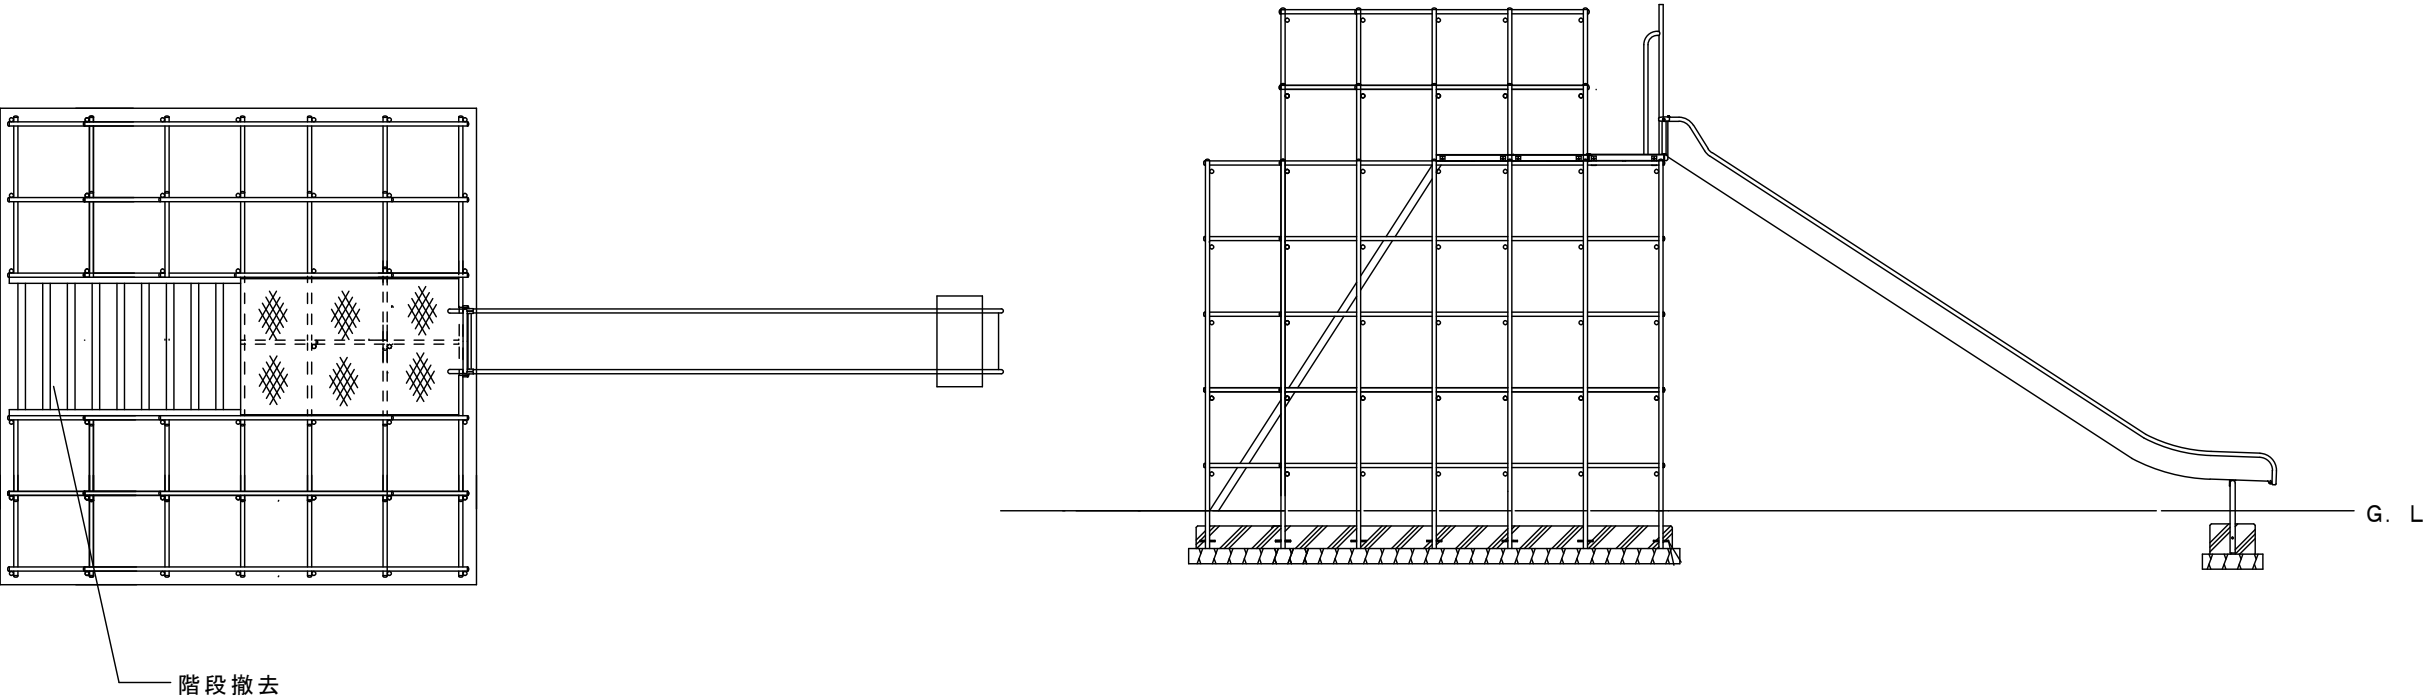

改修後

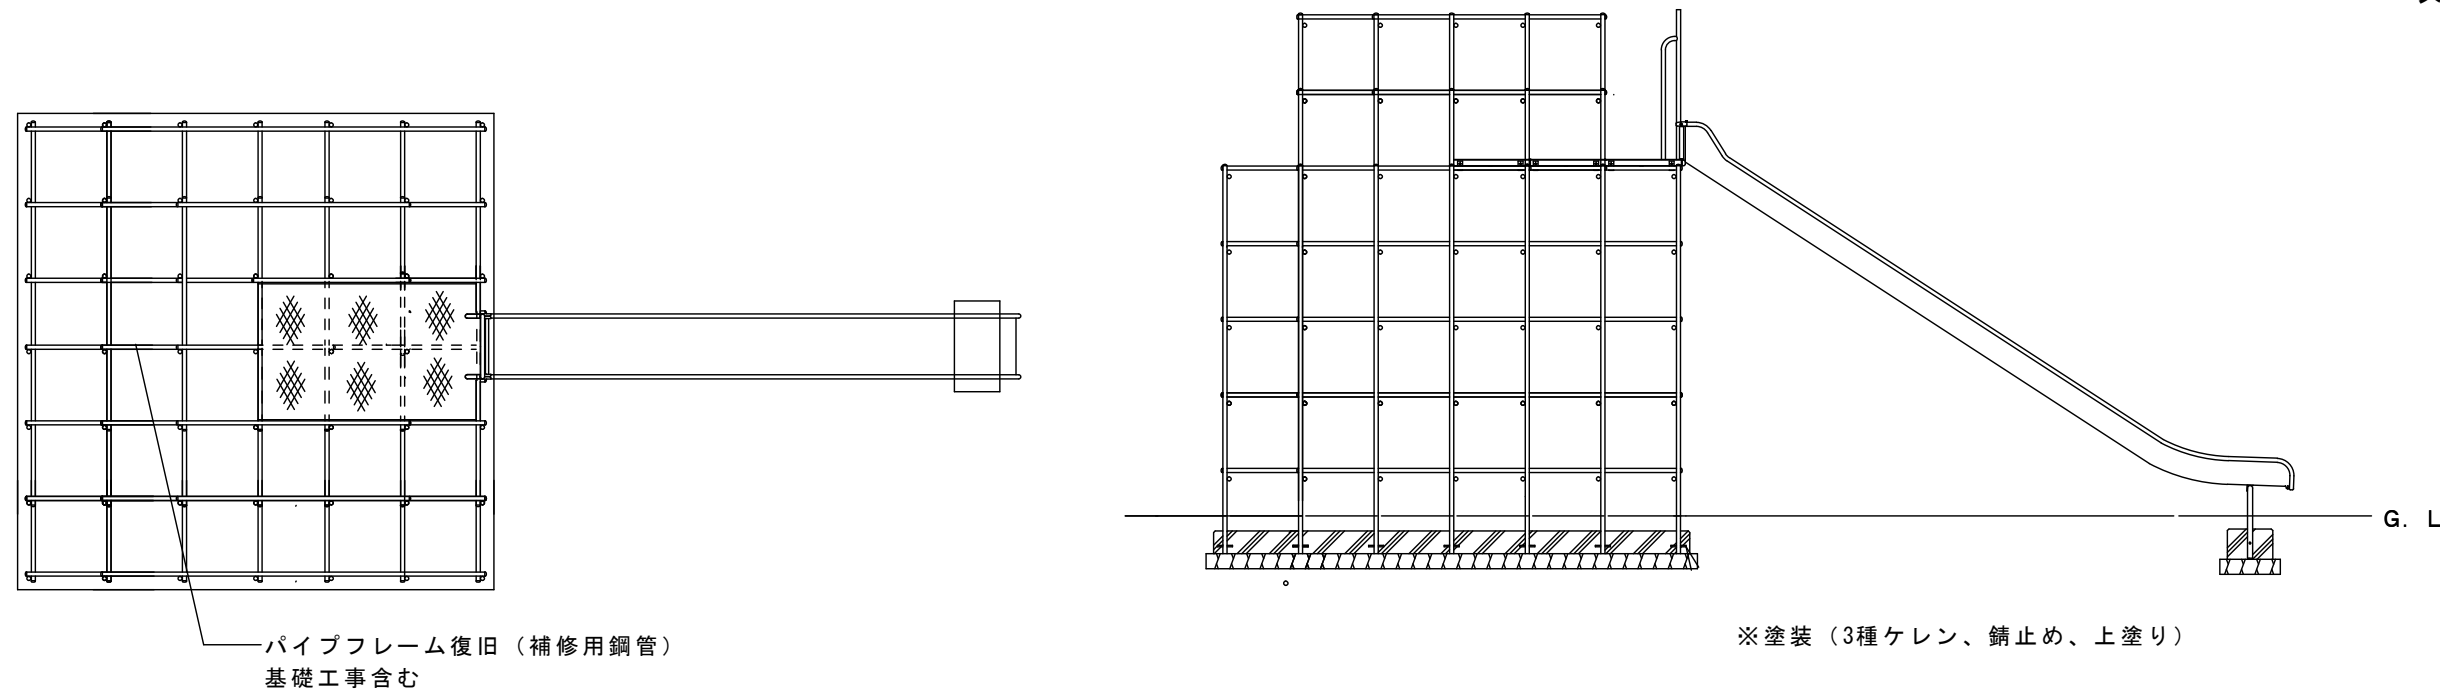

製品仕様

主要鋼管

品名			
図番			
尺度	1/50	作図日	

伊賀市役所
建築課