

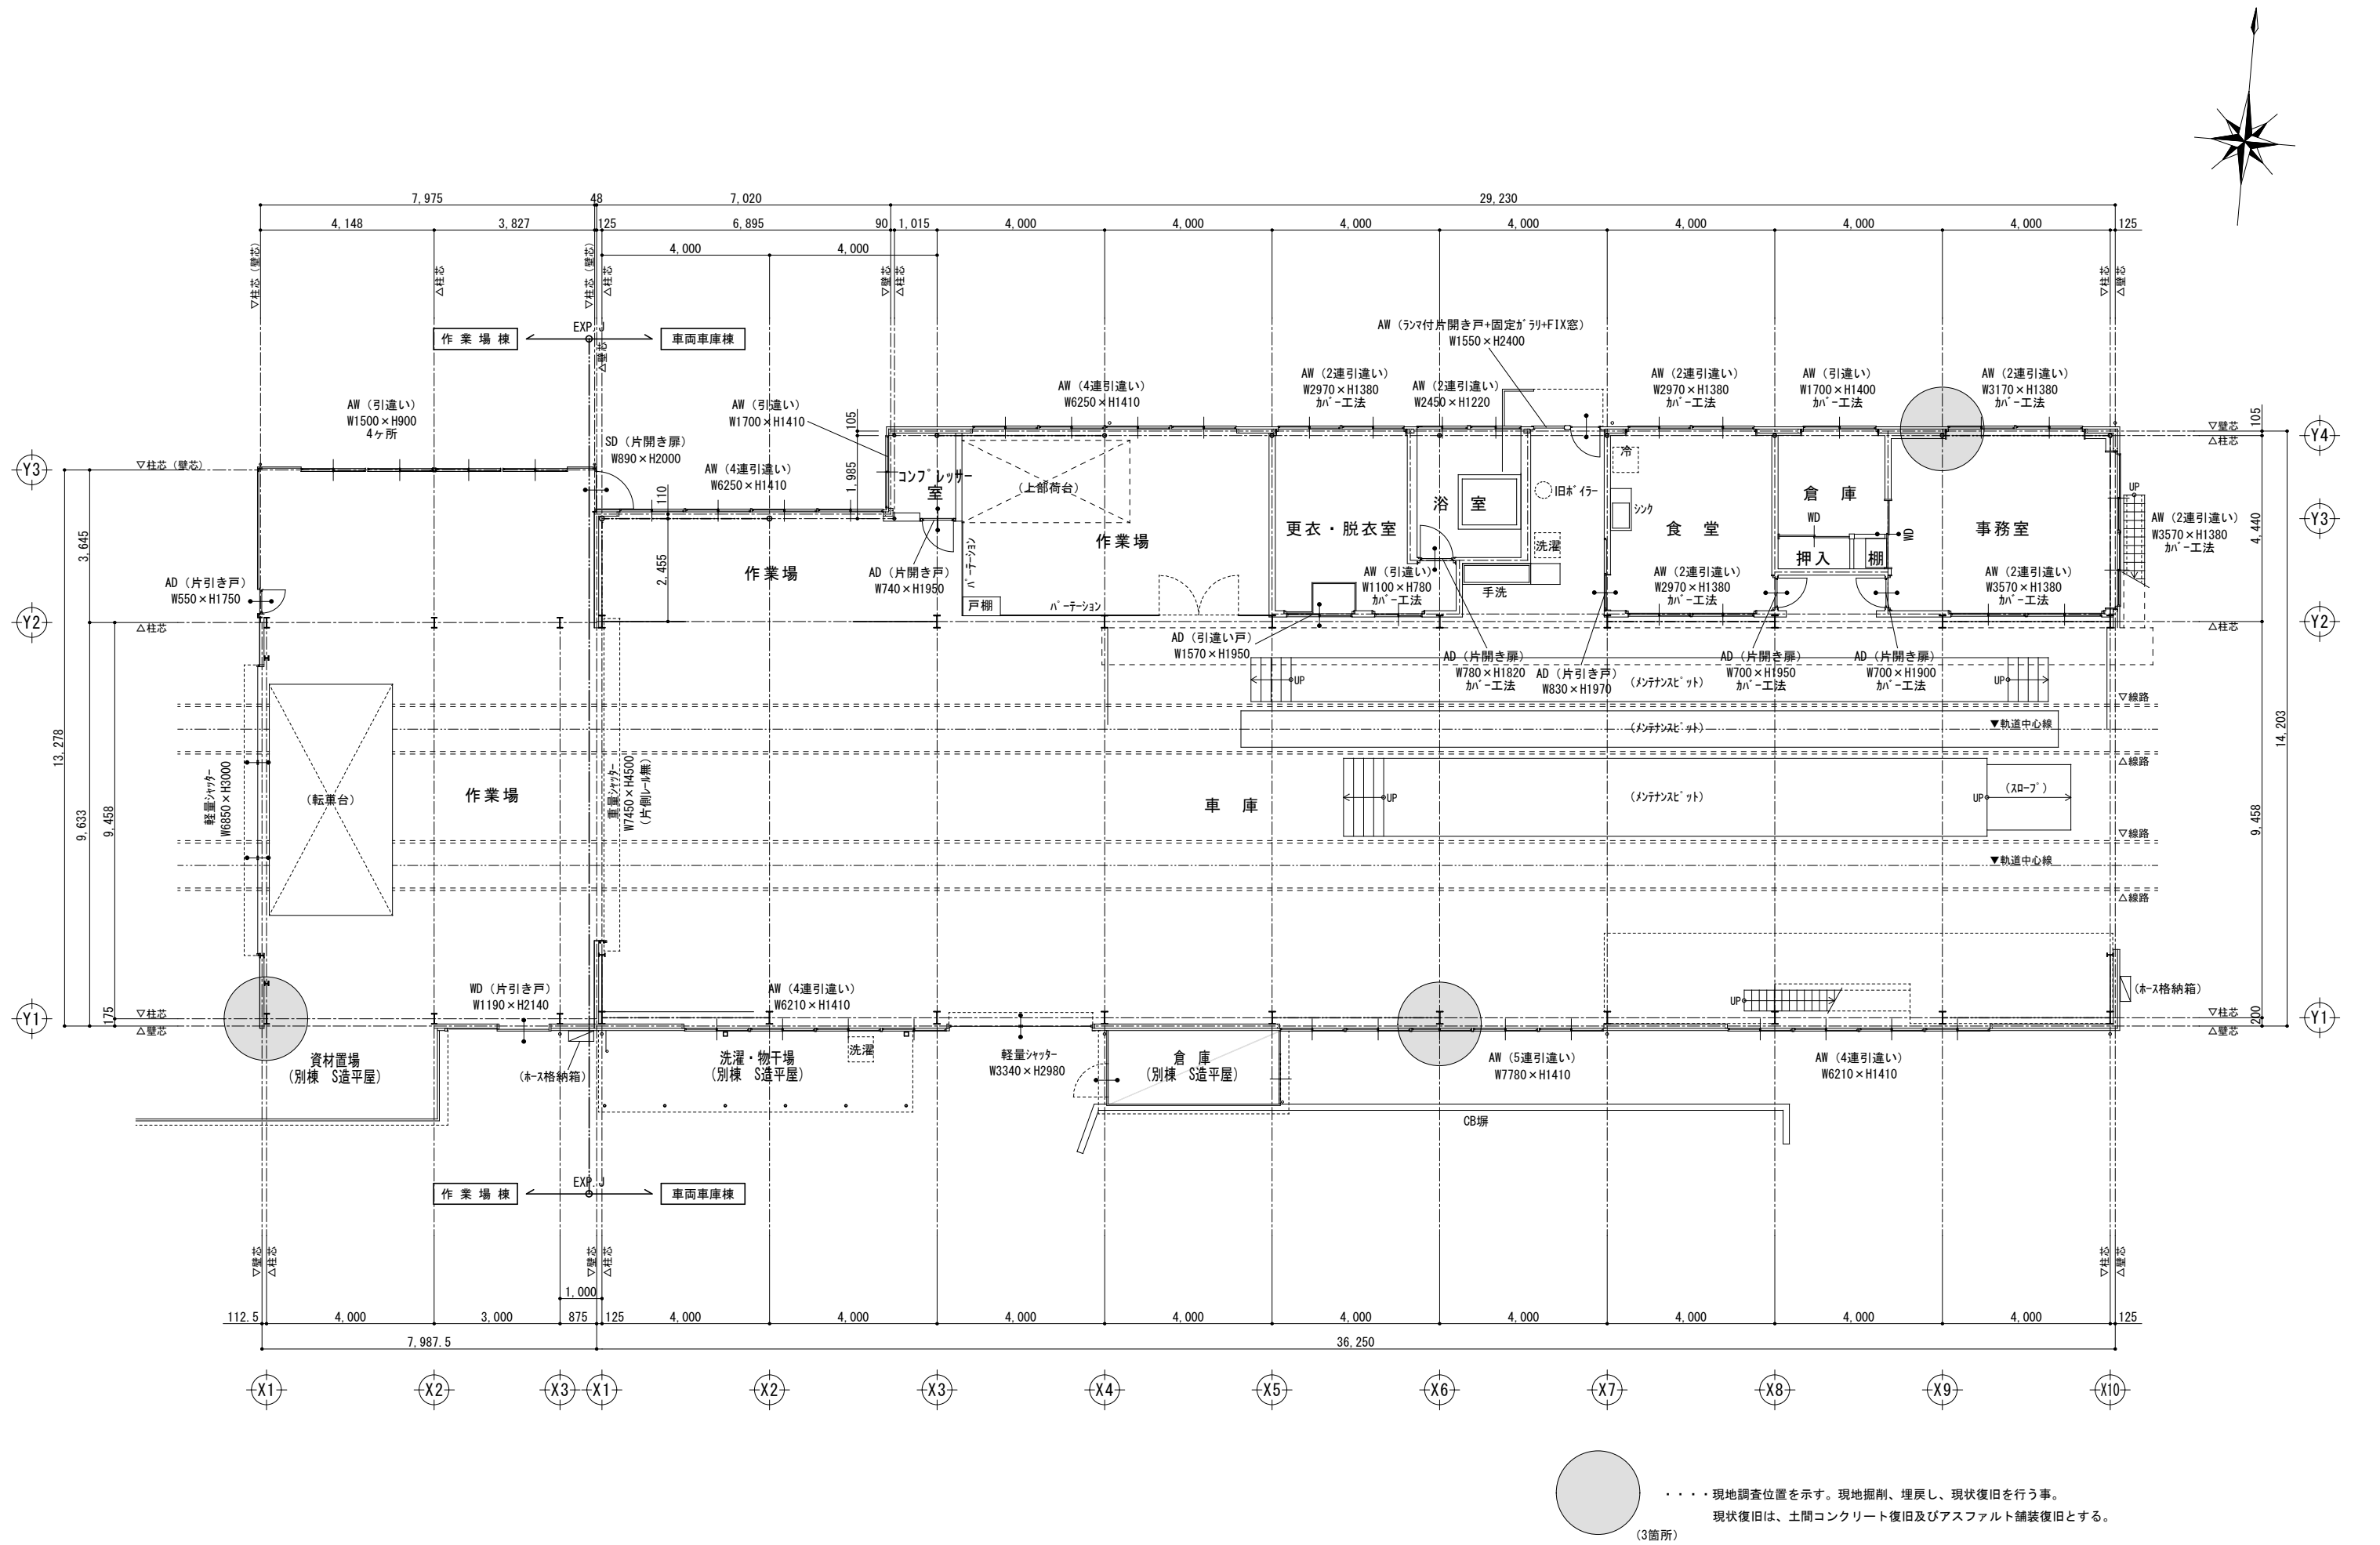


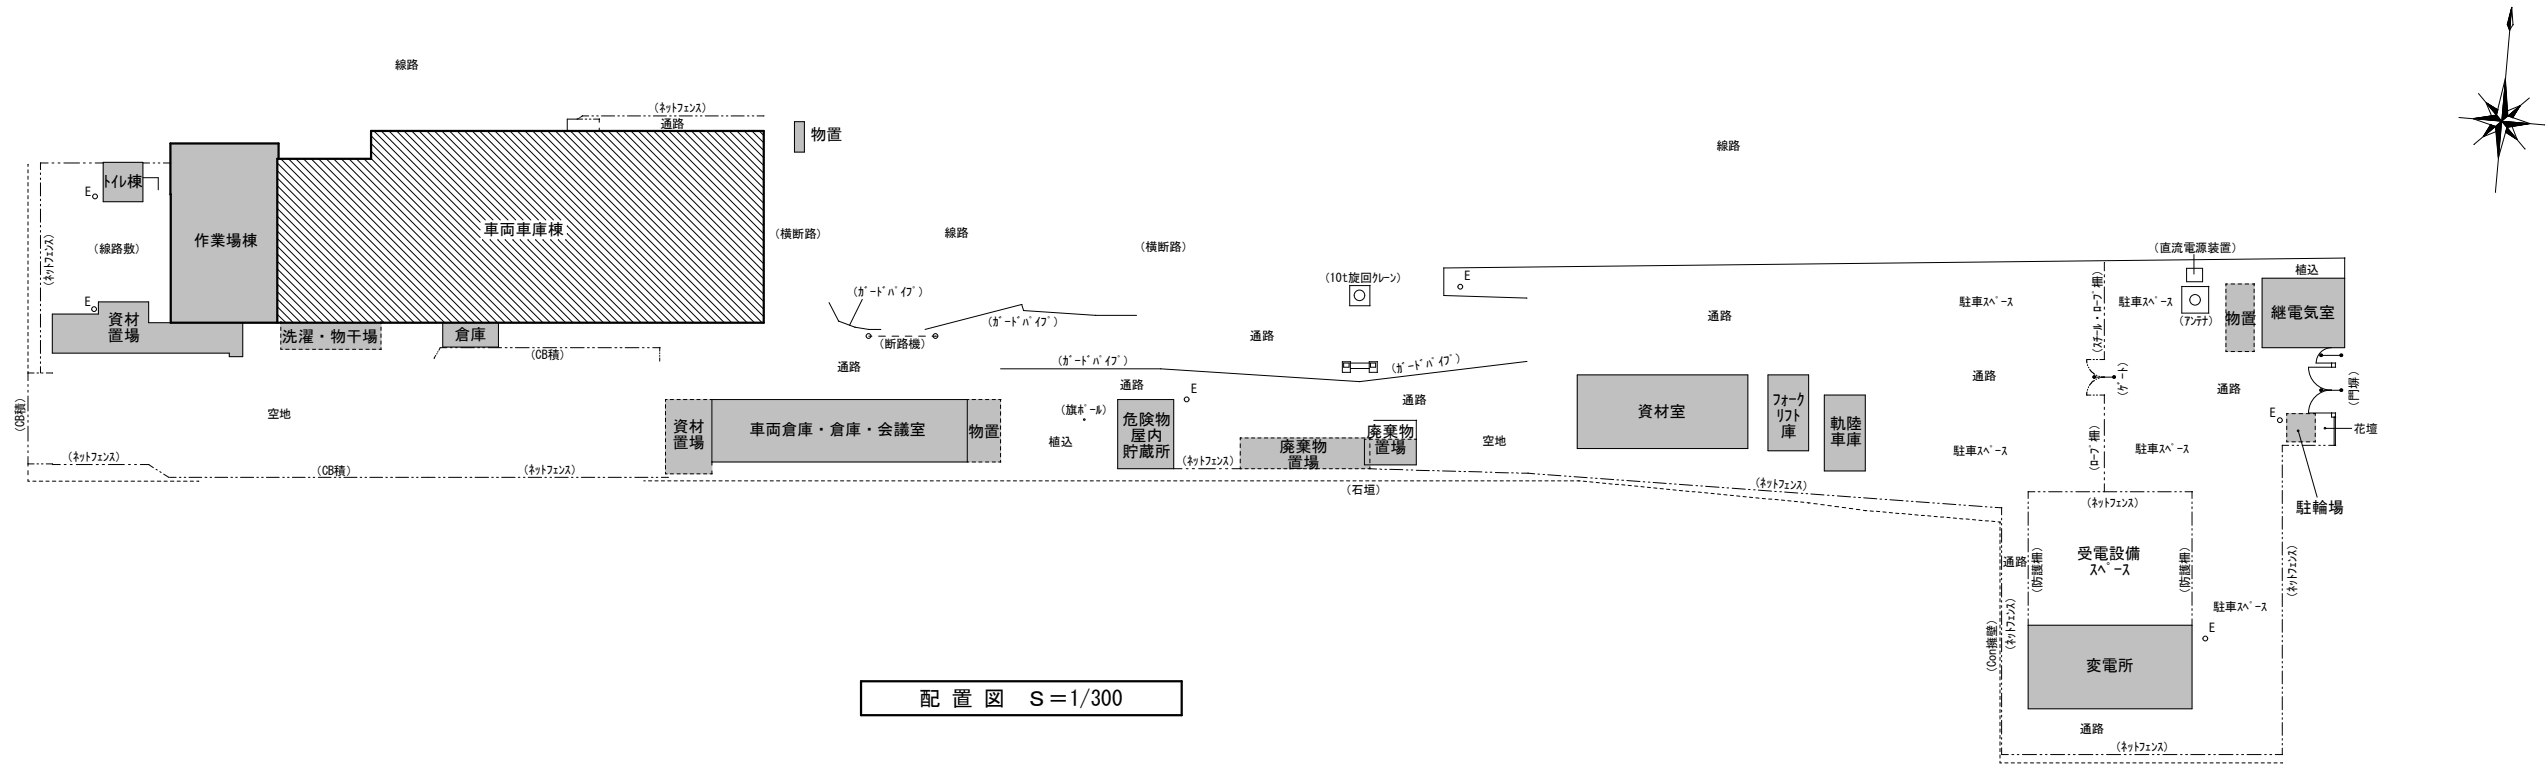


特記事項	変更事項	日付	日付	図名	名称	図面番号
				令和3年度 上野市駅車両庫耐震補強工事設計業務委託	縮尺 A3版 縮小 A2版1/100	A-00
				現地調査 箇所図		

■ 設 計 概 要	
発注物件名称	令和３年度 上野市駅車両車庫耐震補強工事設計業務委託
発 注 者	伊賀市
物件所在地	三重県伊賀市上野丸之内 地内
構 造	鉄骨造
階 数	平屋
用 途	車庫・作業場
最 高 高 さ	BPL天+7,655
面 積	500.95㎡
建設竣工年月	昭和39年12月
■ 外 部 仕 上	
屋 根	波型スレート葺き（勾配 2/10）
外 壁	波型スレート張り（一部スレート下地あり） コンクリート巾木

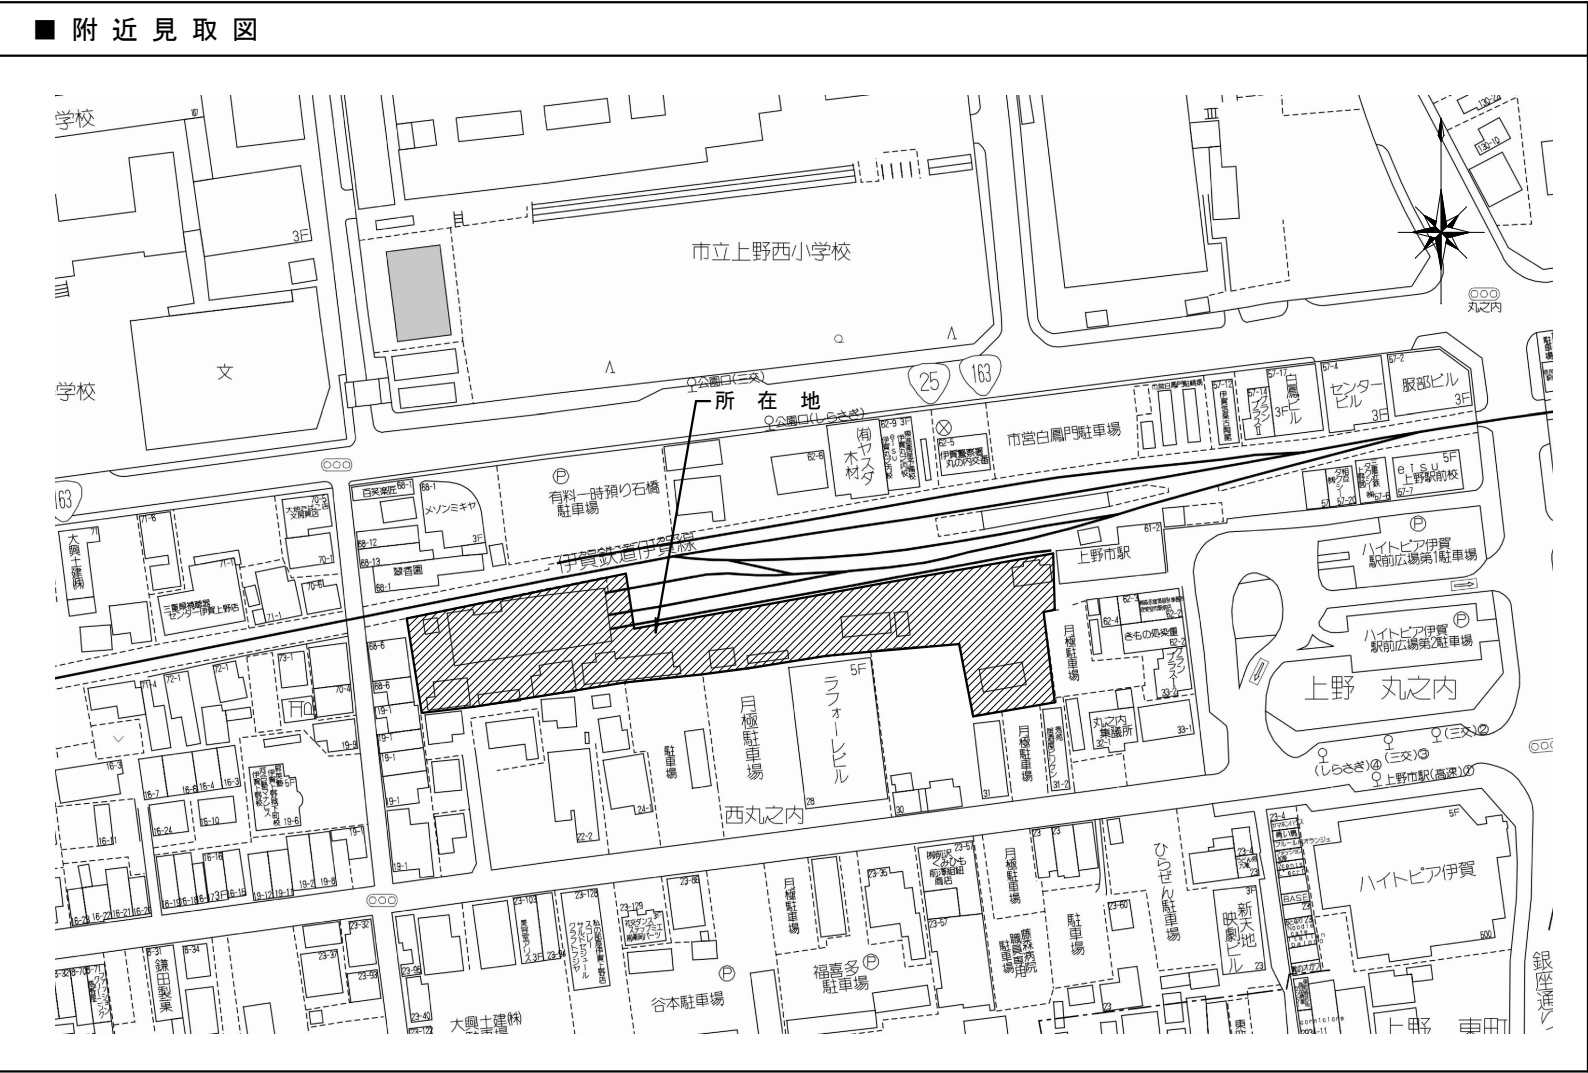

（車両車庫棟）

特記事項	変更事項			日付	名称	図面番号
	日付			検図	令和３年度 上野市駅車両車庫耐震補強工事設計業務委託	A－01
				担当	図名 附近見取図 設計概要 外部仕上 配置図	縮尺 A3版 縮小 A2版1/300

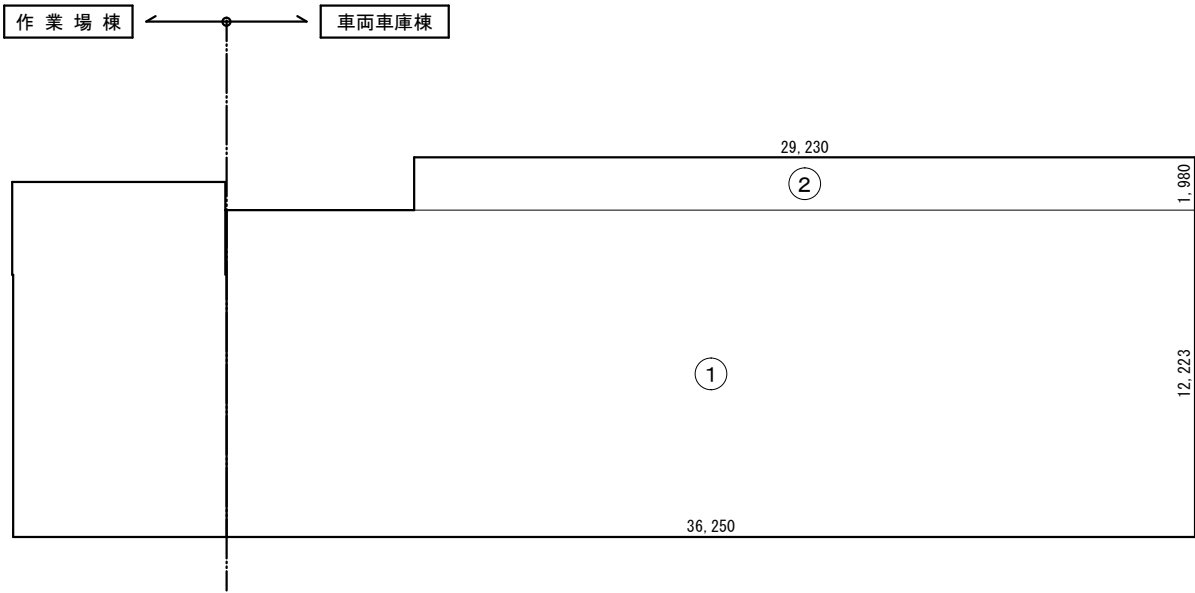


【 車両車庫棟 床面積】					
①	36.250	×	12.223	=	443.083750
②	29.230	×	1.980	=	57.875400
合 計					500.95 m ²

建物面積求積図・求積表 S=1/200

車両車庫棟 室内仕上表					
室名	床	巾木	壁	天井	C H
事務室	Pタイル	木製巾木	合板貼 塗装仕上	合板貼 塗装仕上	2.415
	カーペット敷				
倉庫	畳敷	畳寄せ	合板下地 クロス貼	合板下地 クロス貼	2.250
食堂	Pタイル	木製巾木	合板貼 塗装仕上	合板貼 塗装仕上	2.415
	タイルカーペット敷				
更衣・脱衣室	Pタイル	木製巾木	合板貼 塗装仕上	化粧P B貼	2.270
	タイルカーペット敷				
浴室	タイル貼		タイル貼	合板貼 塗装仕上	勾配天井
コンプレッサー室	押えコンクリート	コンクリート	外壁顕し	屋根顕し	直天
			モルタル塗り 塗装		
作業場	押えコンクリート	コンクリート	外壁顕し	屋根顕し	直天
			モルタル塗り 塗装		
車庫	押えコンクリート	コンクリート	外壁顕し	屋根顕し	直天
			平板スレート貼		



(車両車庫棟)

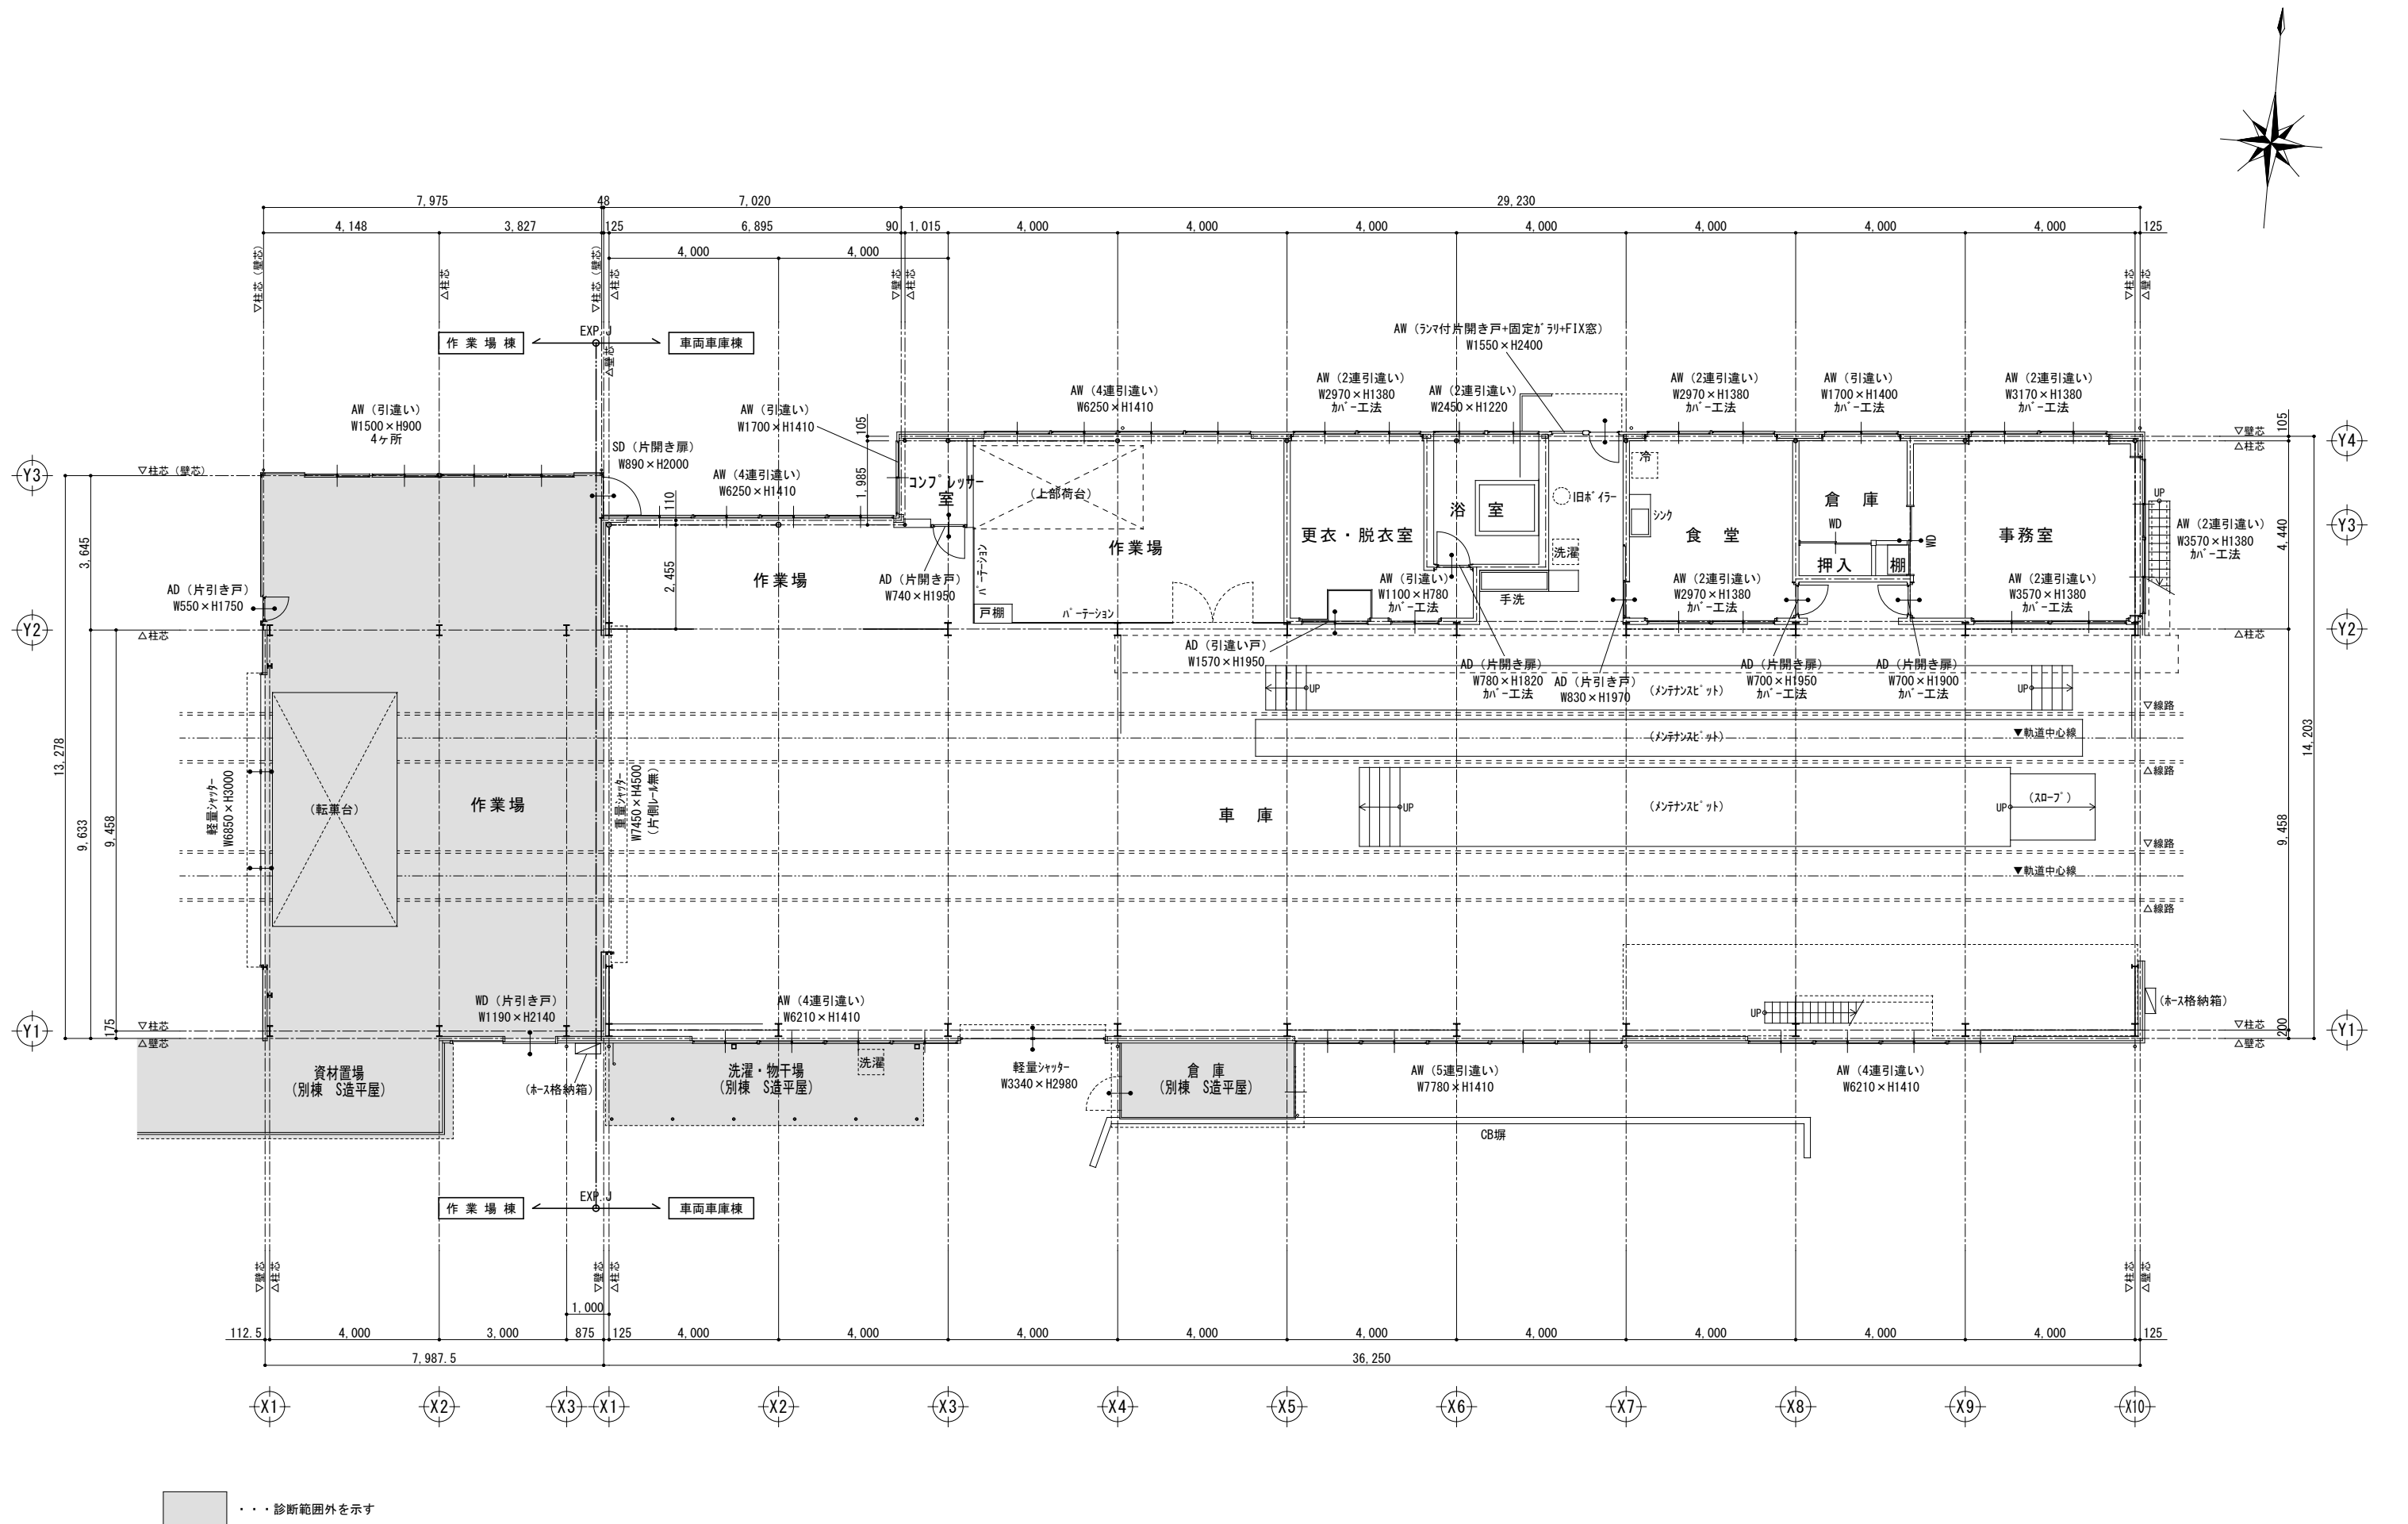

・・・診断範囲外を示す

(車両車庫棟)


特記事項	変更事項	-		日付	名称	図面番号
		-		令和3年度 上野市駅車両車庫耐震補強工事設計業務委託	A-03	
		-				
		-				
		-				
	日付	-				

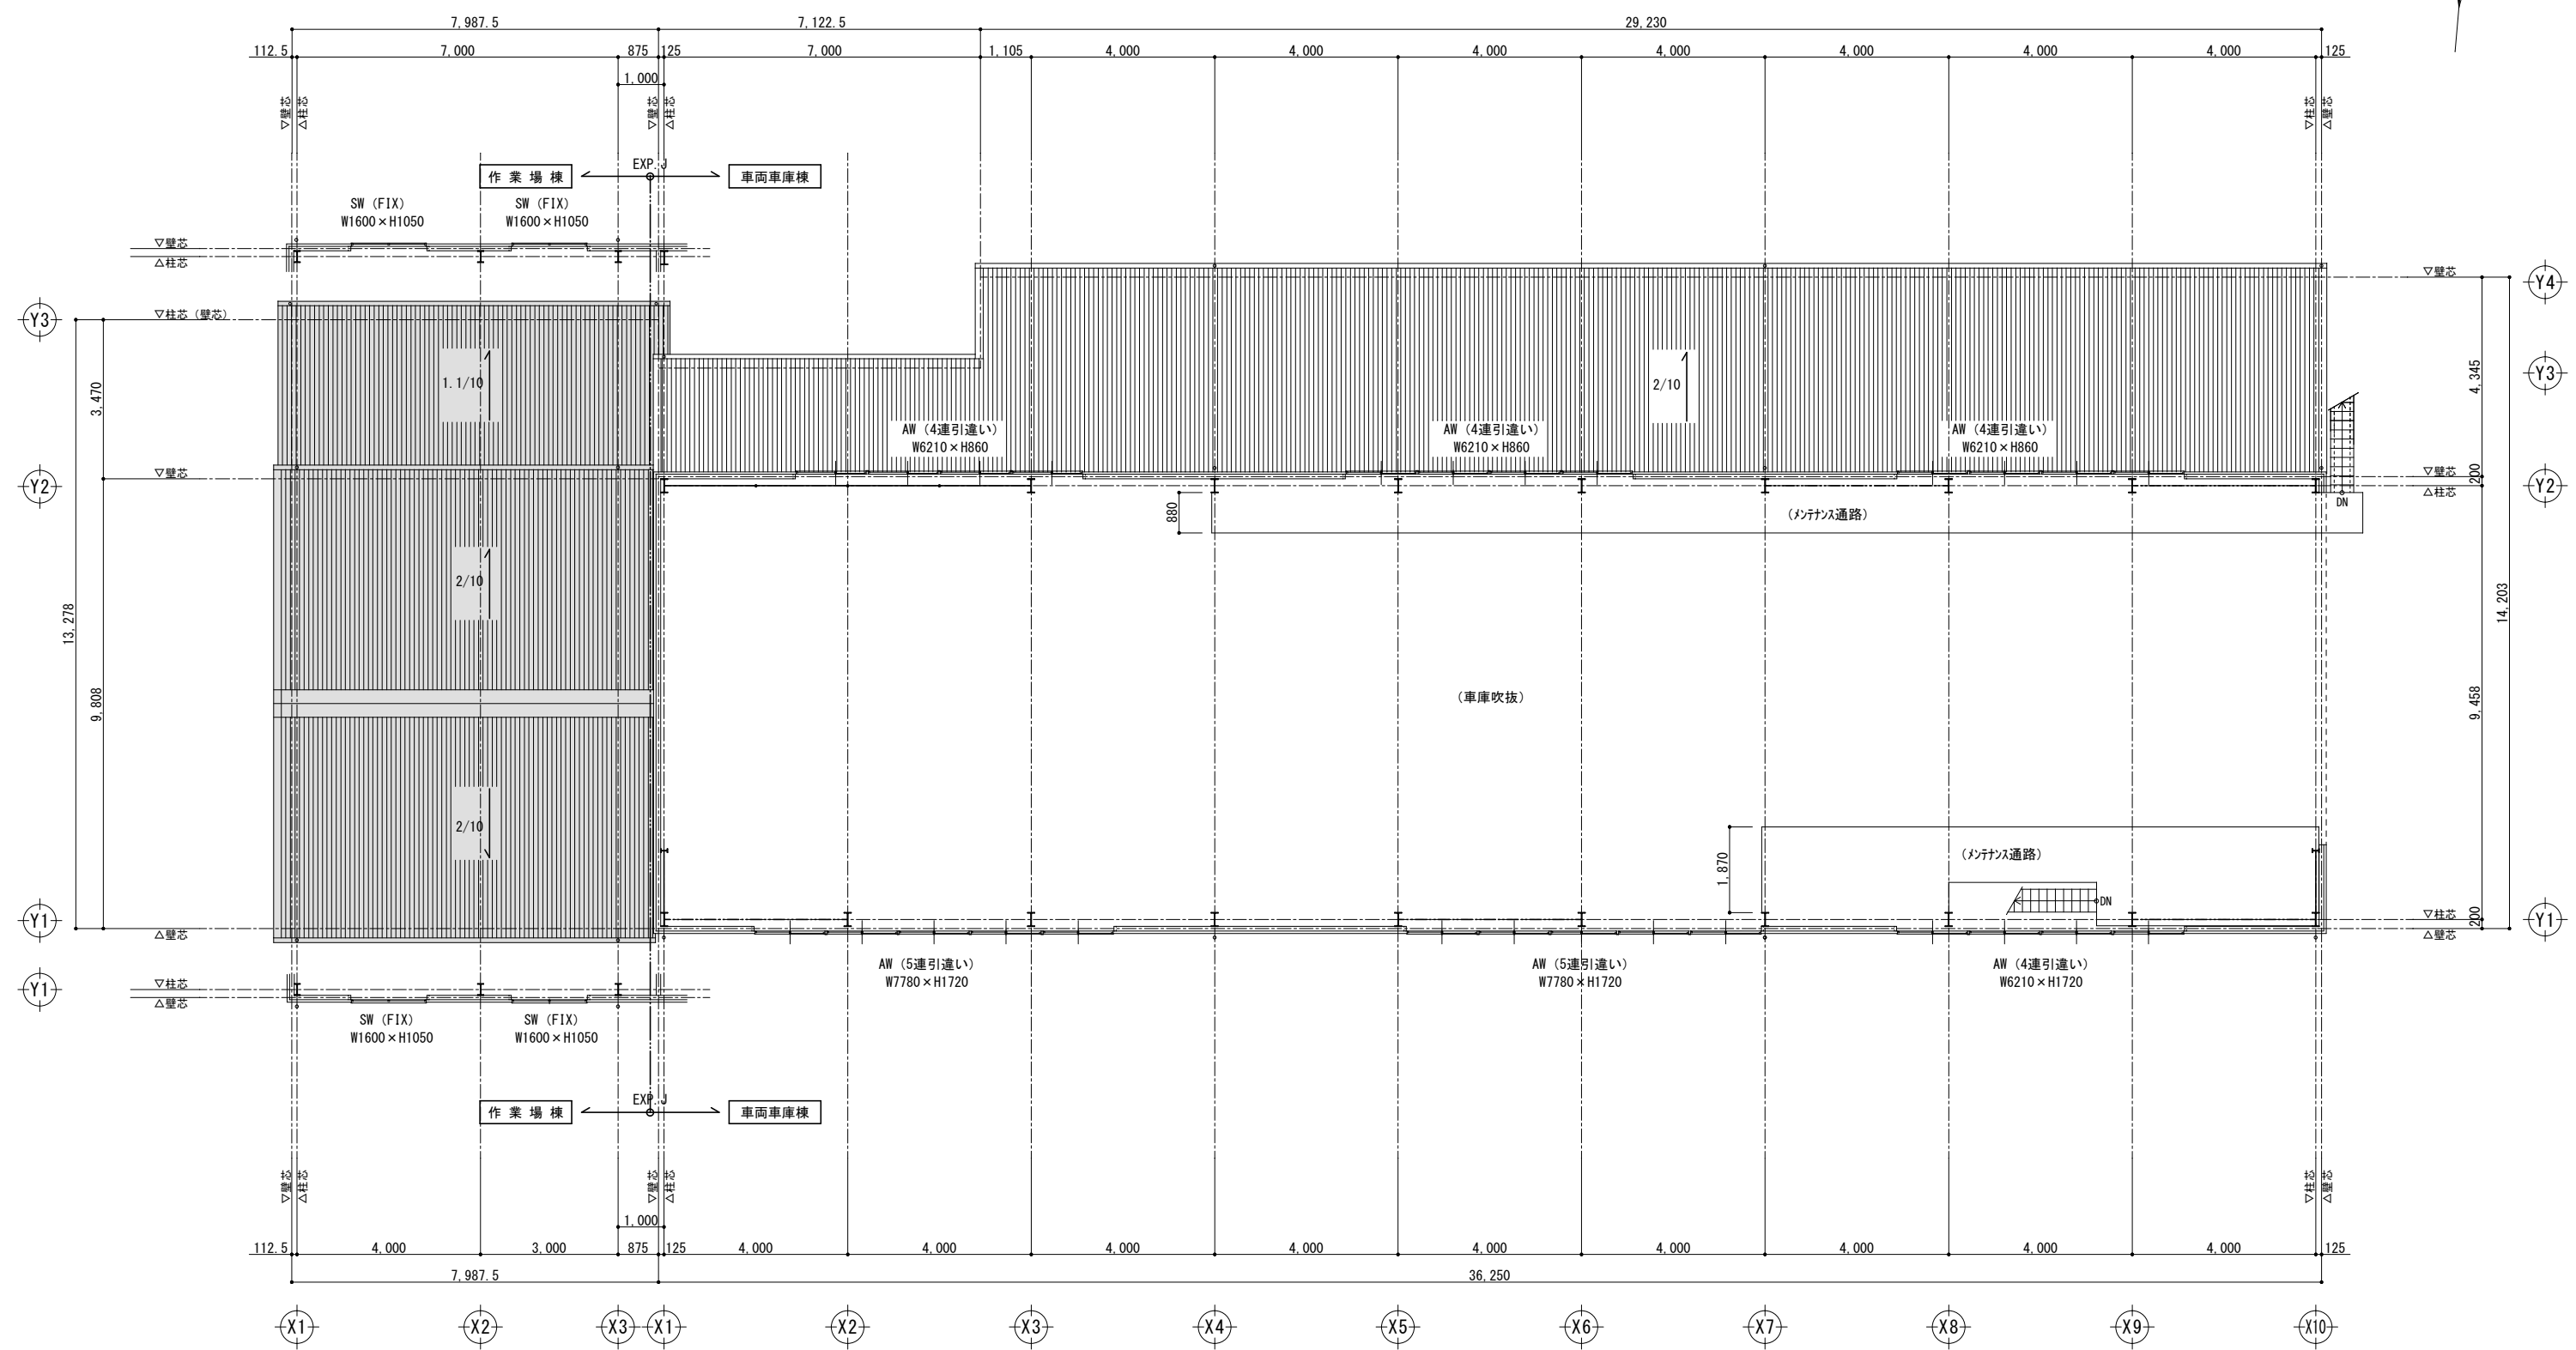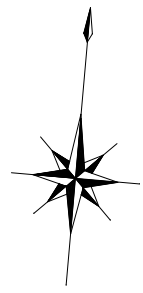

・・・診断範囲外を示す



(車両車庫棟)

特記事項	変更事項	日付	名称	図面番号
特記事項	変更事項	日付	名称	図面番号

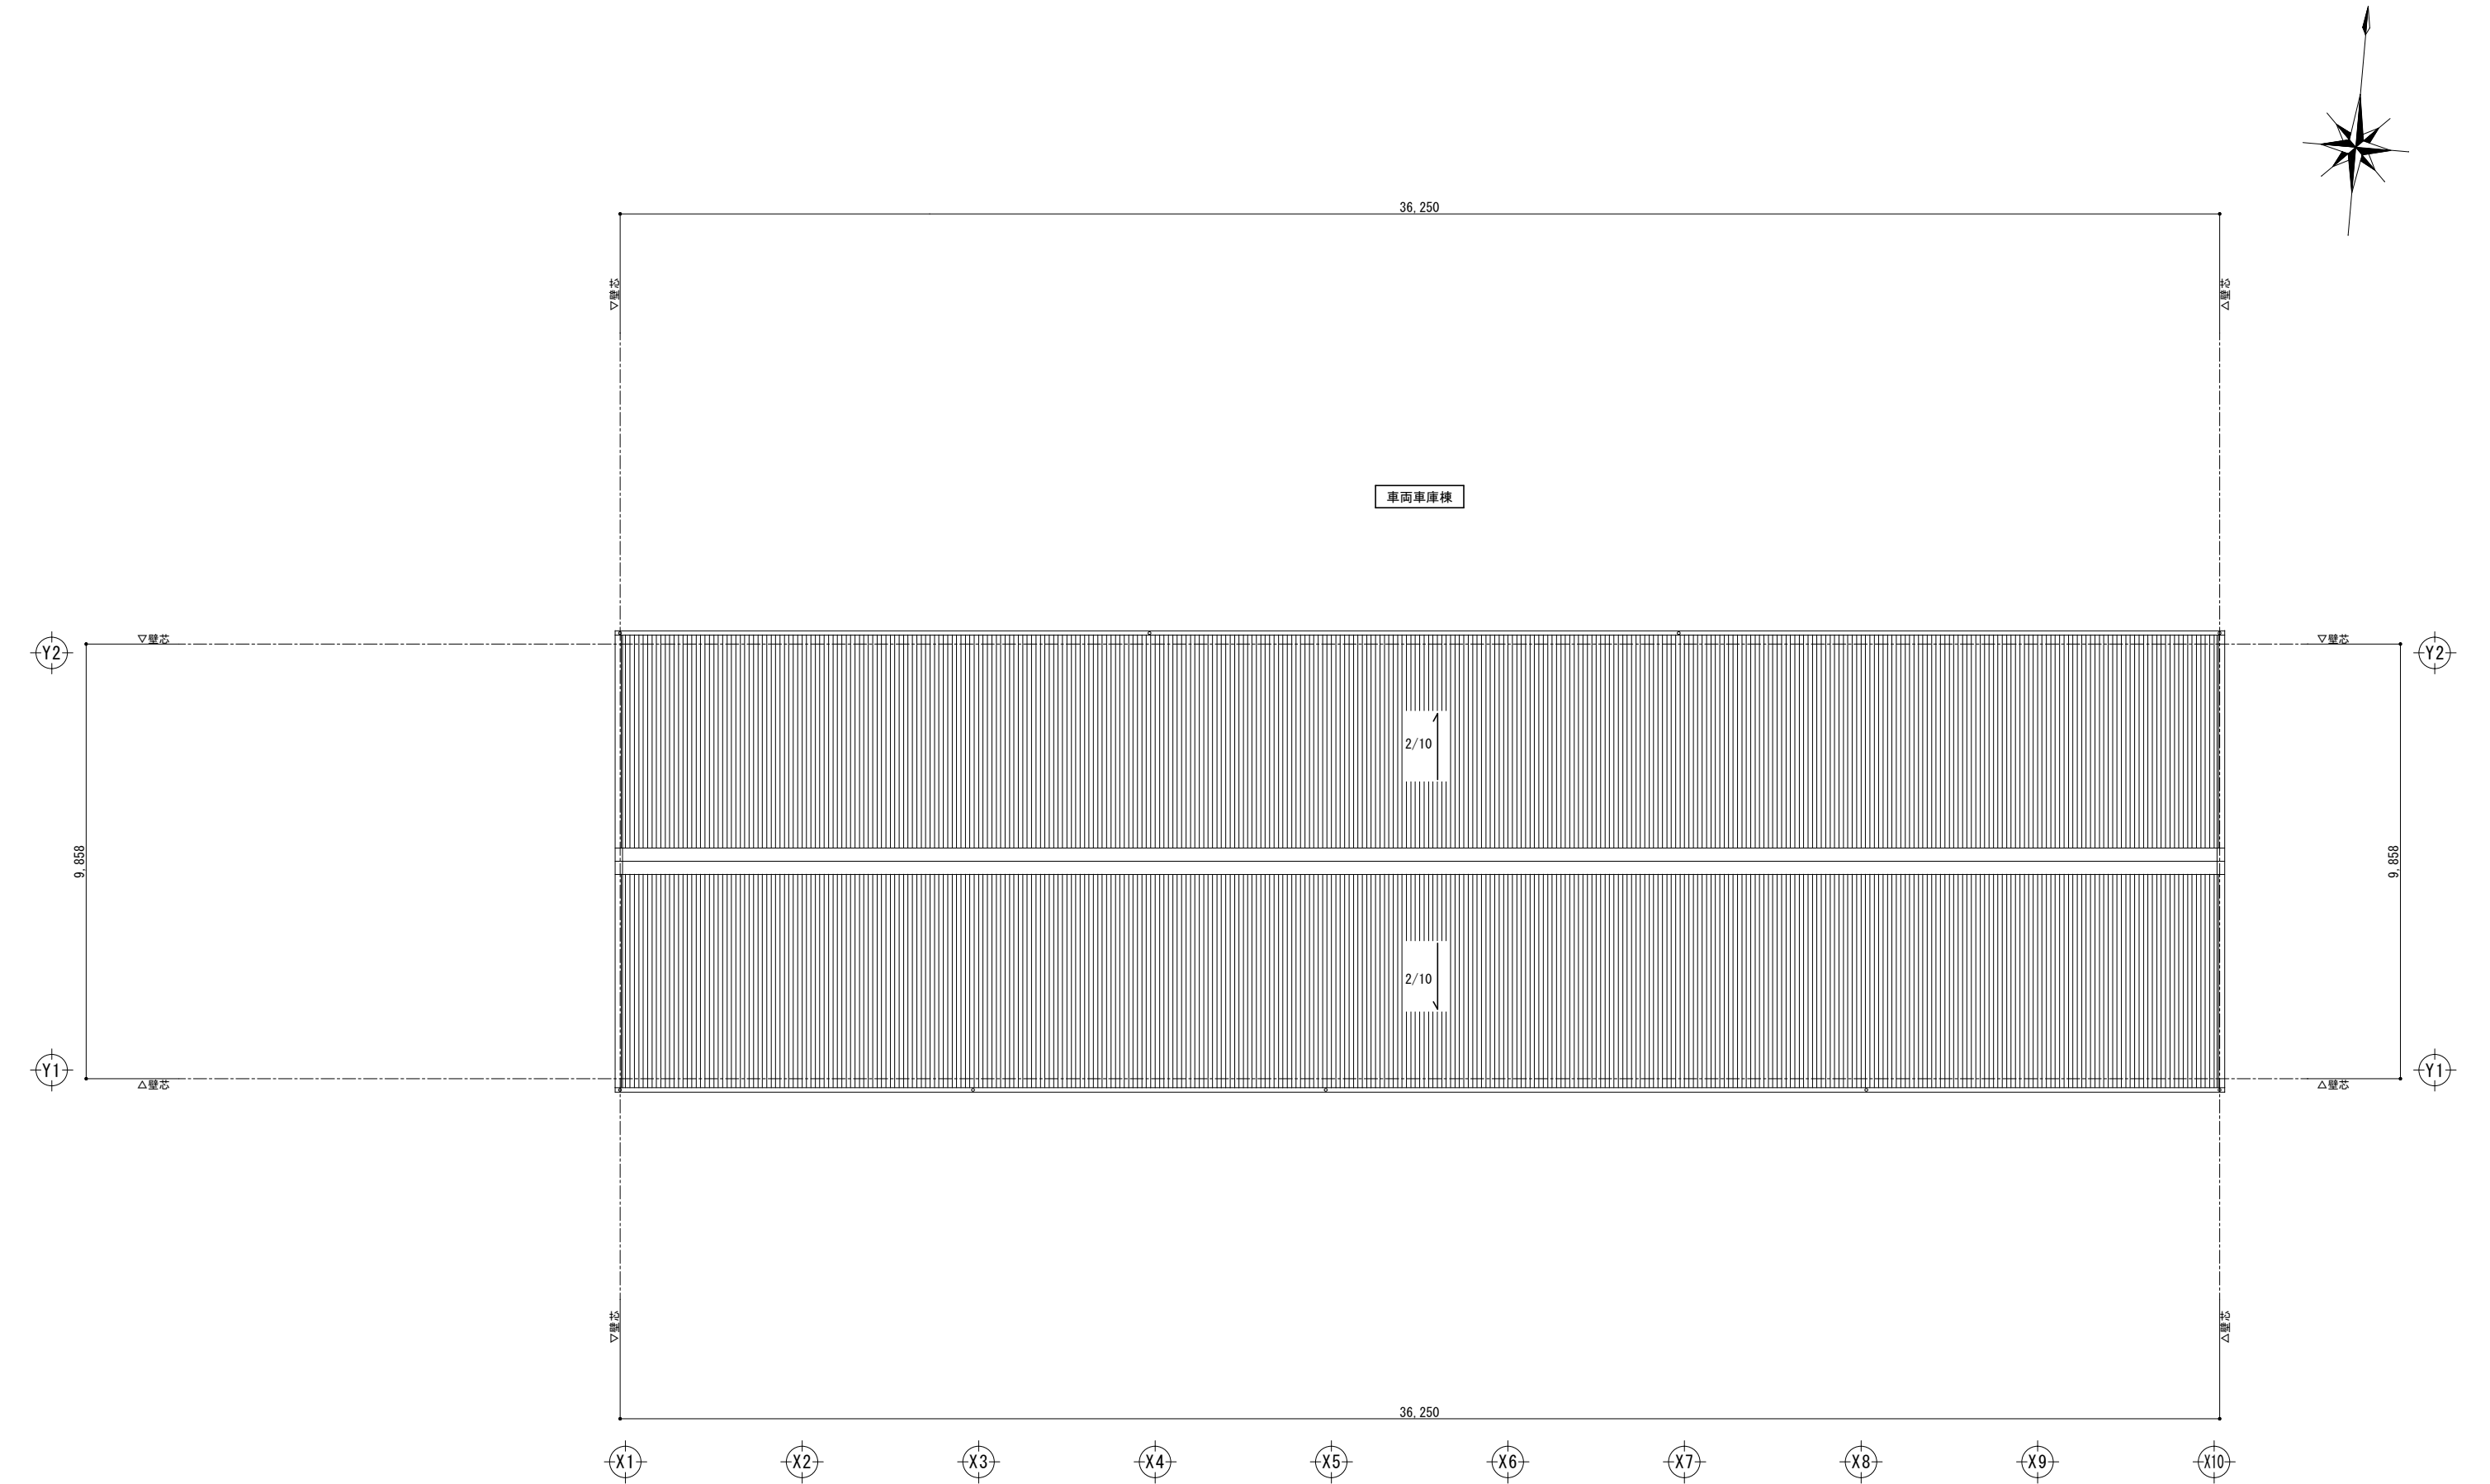

(車両車庫棟)


特記事項	変更事項					日付	名称		図面番号
						棟図	令和3年度 上野市駅車両車庫耐震補強工事設計業務委託		A - 05
						図名	屋根伏図		縮尺 A3版 縮小 A2版1/100
						担当			校印

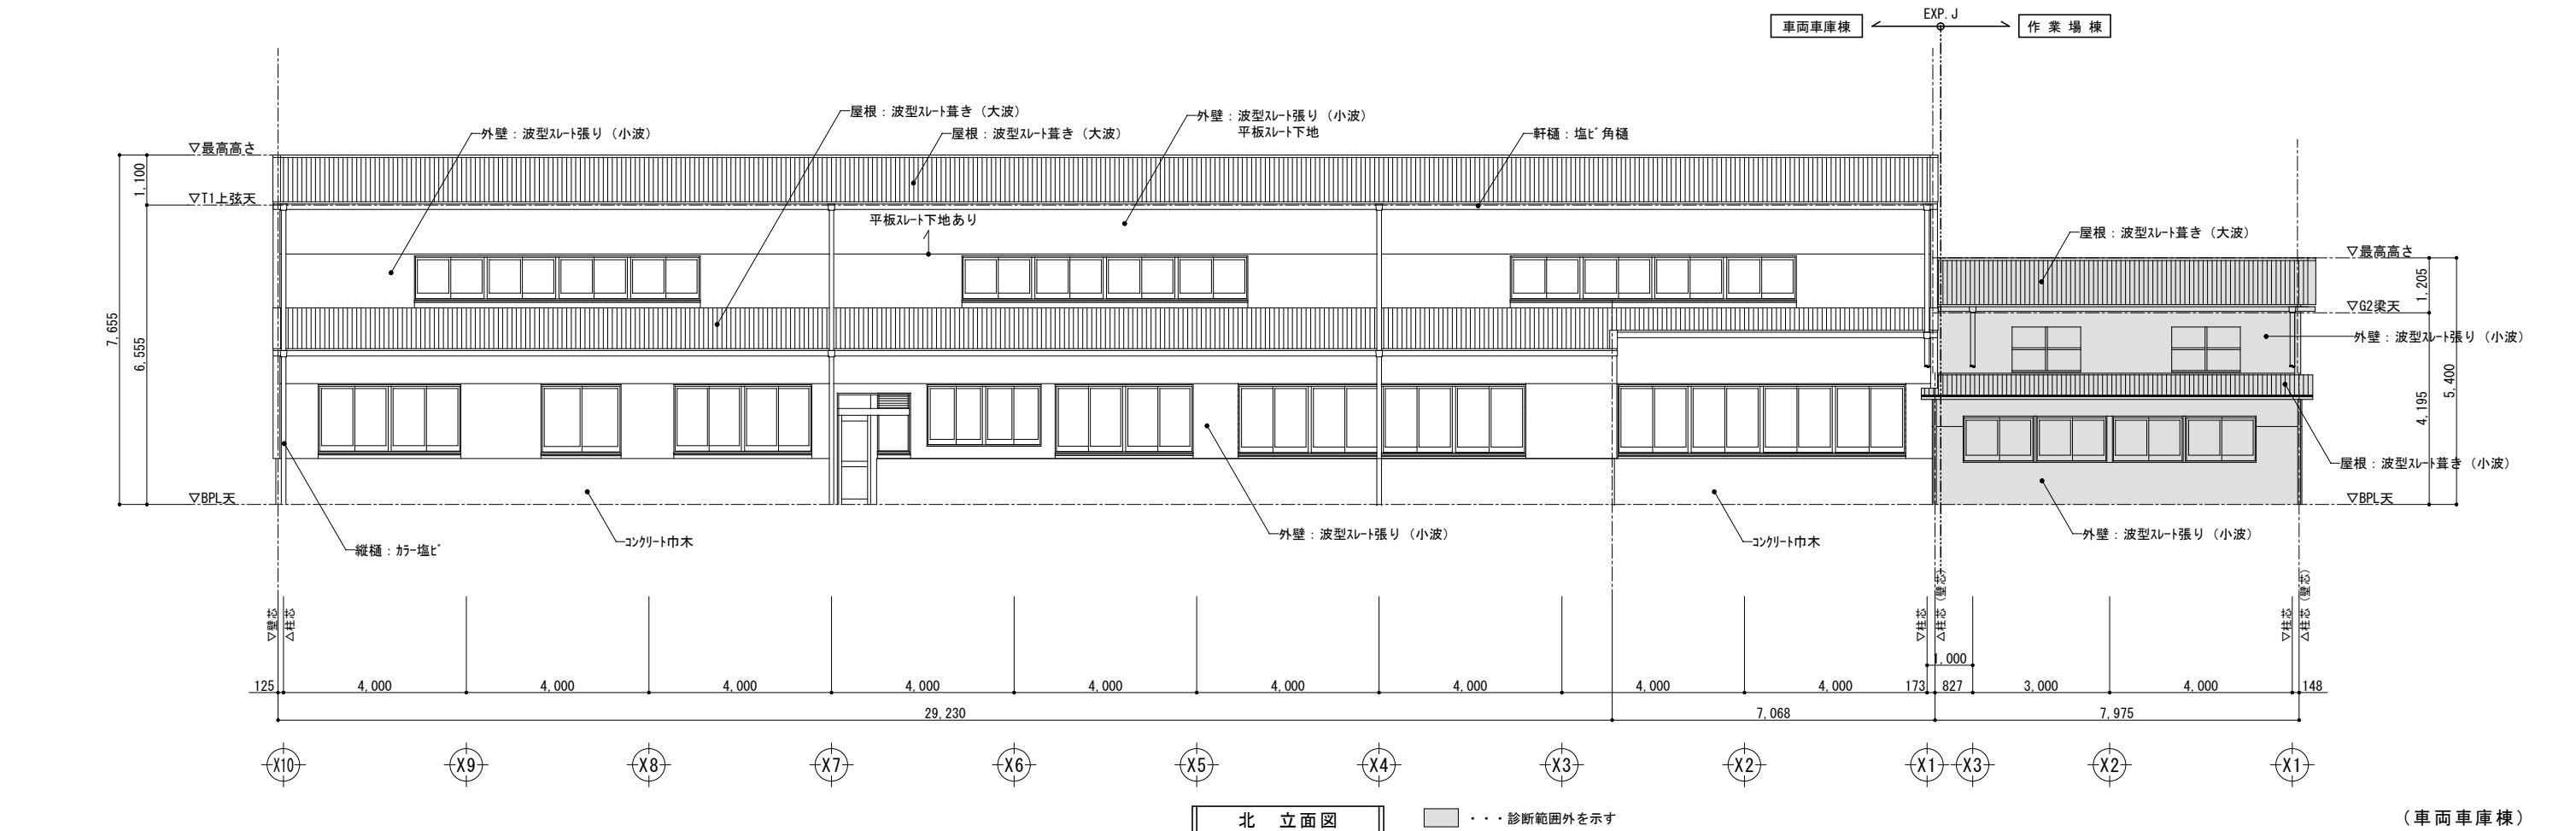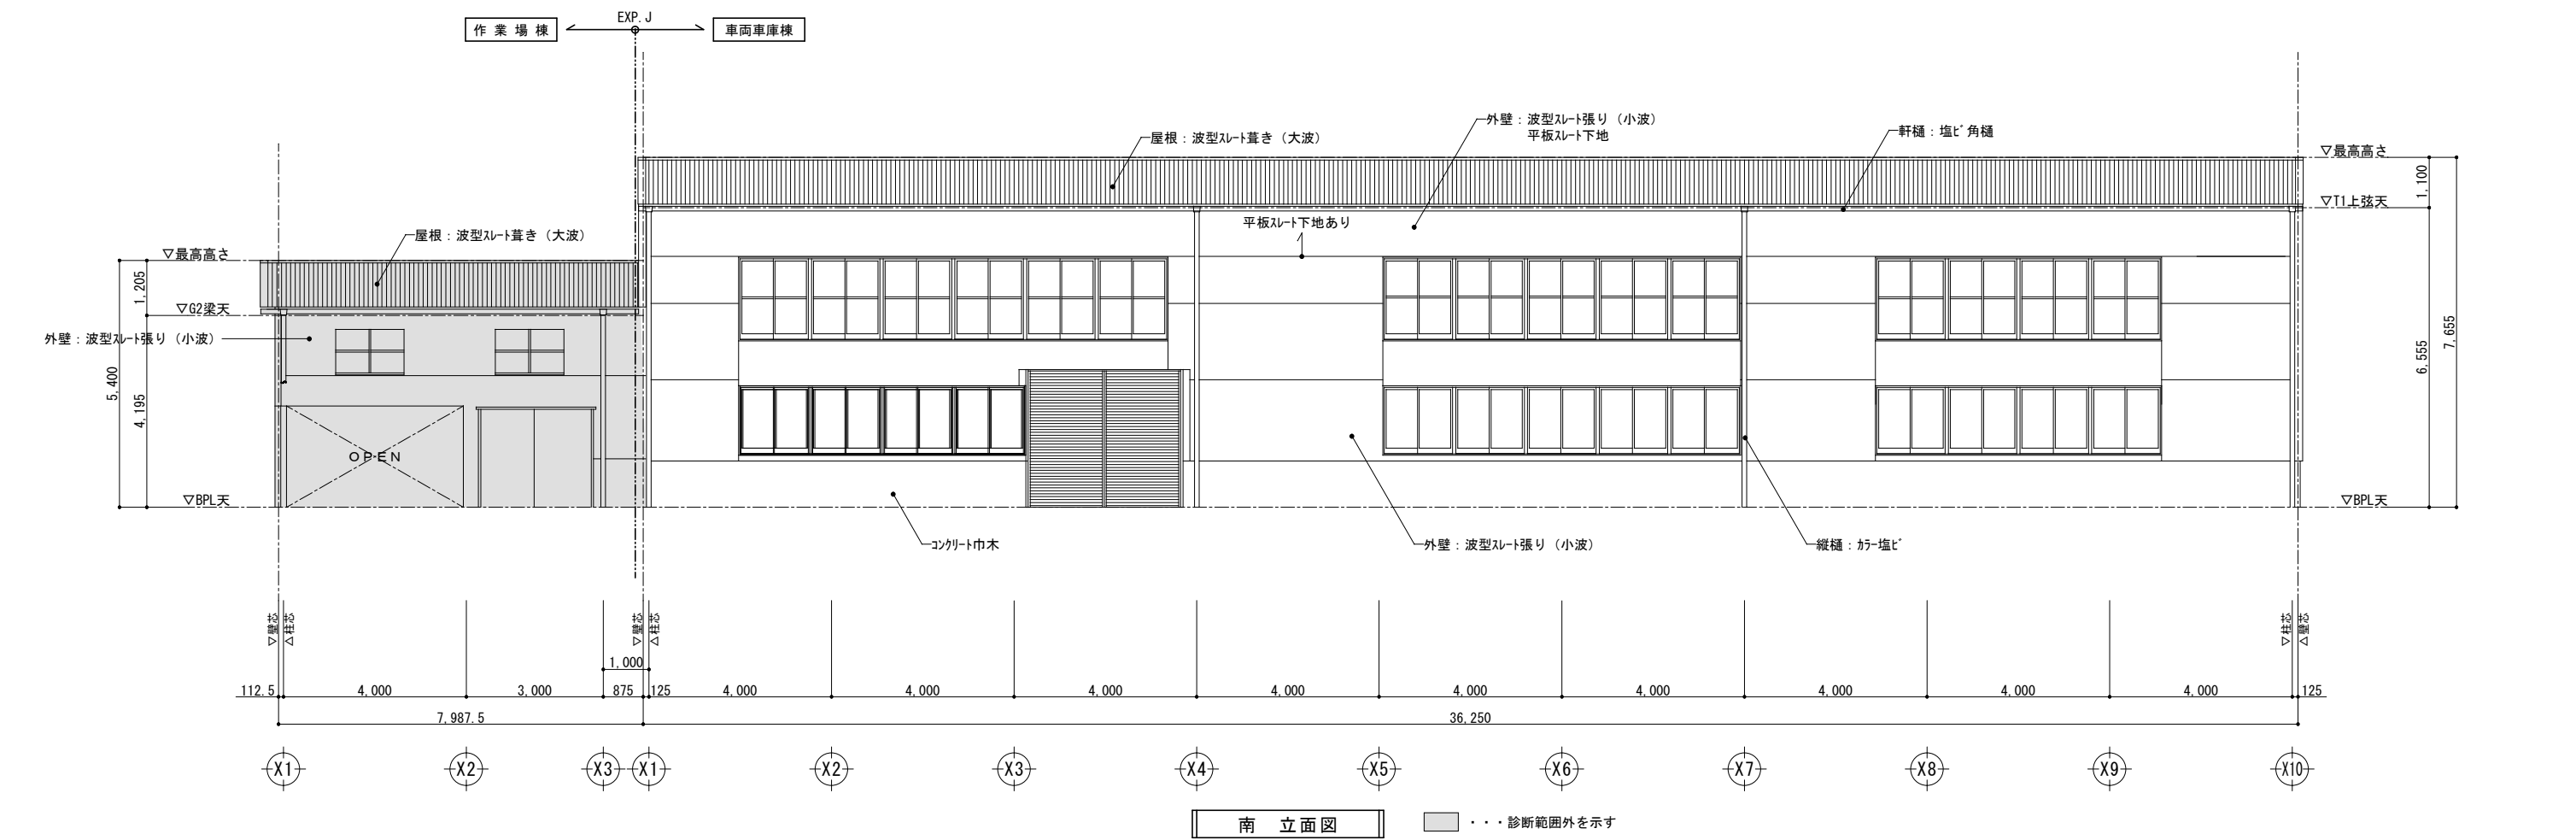

特記事項 ・ ・ ・	変更事項 ・ ・ ・ ・	日付	図名 立面図 (1)	縮尺 A3版 縮小 A2版 1/100	図面番号 A - 0 6

—— 屋根ブレース（上弦材取付）

----- 屋根ブレース（下弦材取付）

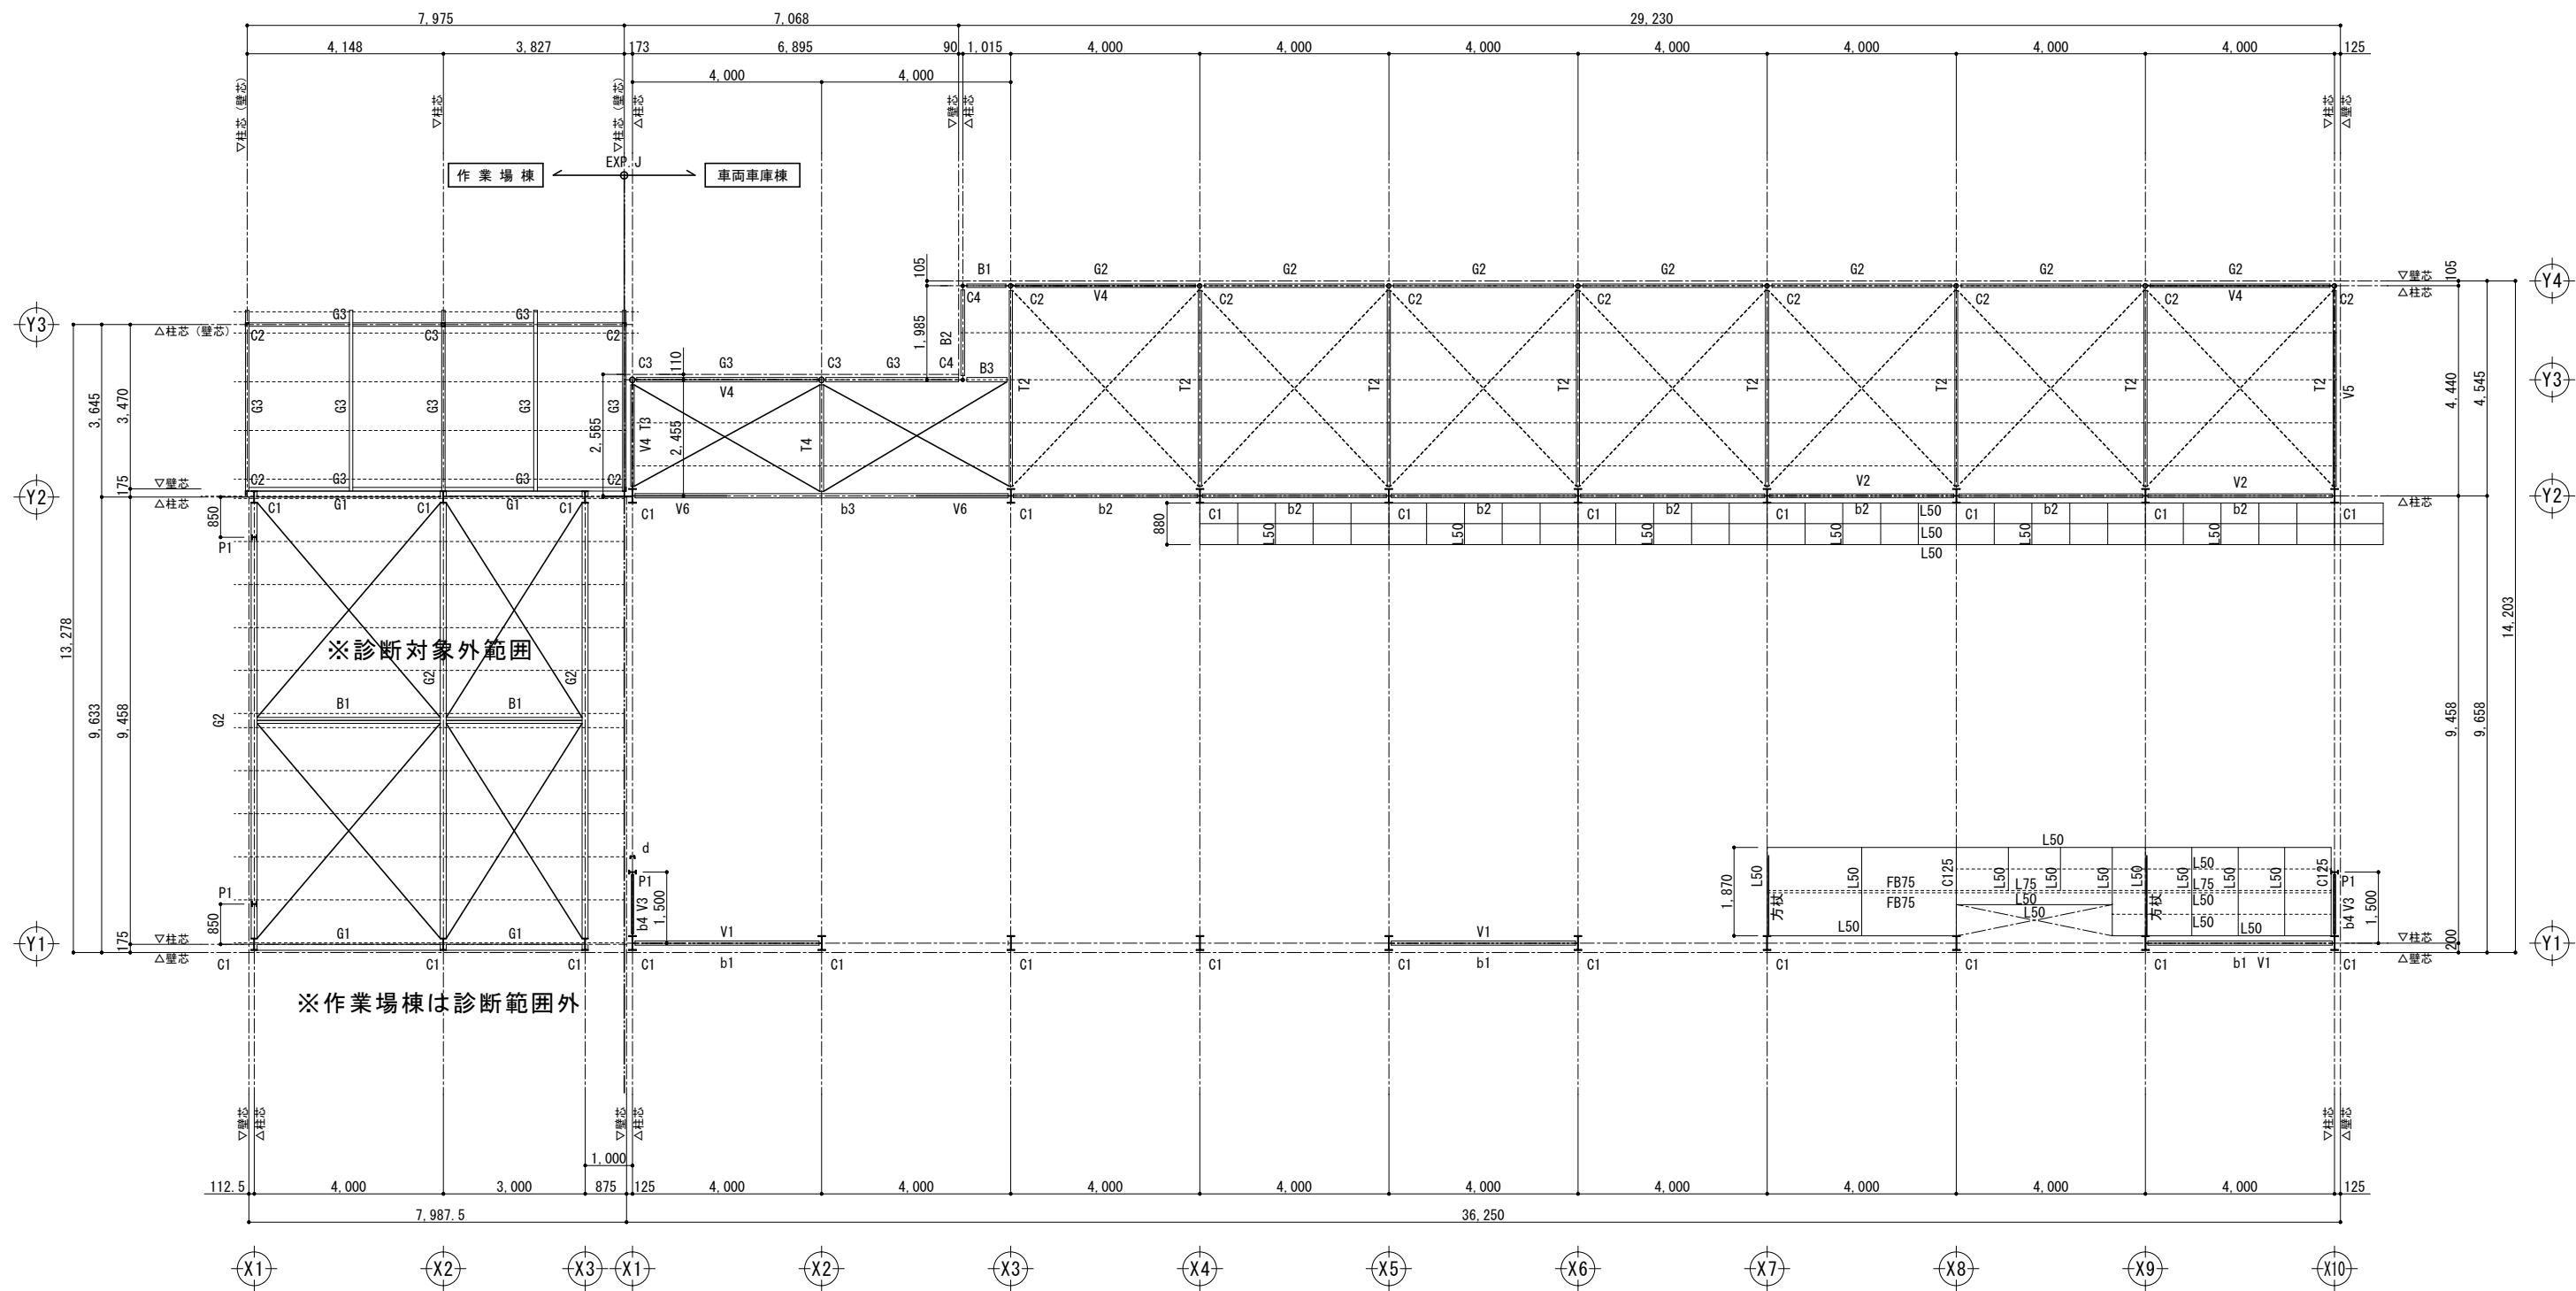


（車両車庫棟）

特記事項	変更事項		日付	名称	図面番号
	日付			令和3年度 上野市駅車両車庫耐震補強工事設計業務委託	S - 0 1
				図名	縮尺 A3版 縮小 A2版1/100
				梁伏図（1）	校印

—— 屋根ブレース（上弦材取付）



----- 屋根ブレース（下弦材取付）

※b5はT1の下弦付。b6は上弦付。

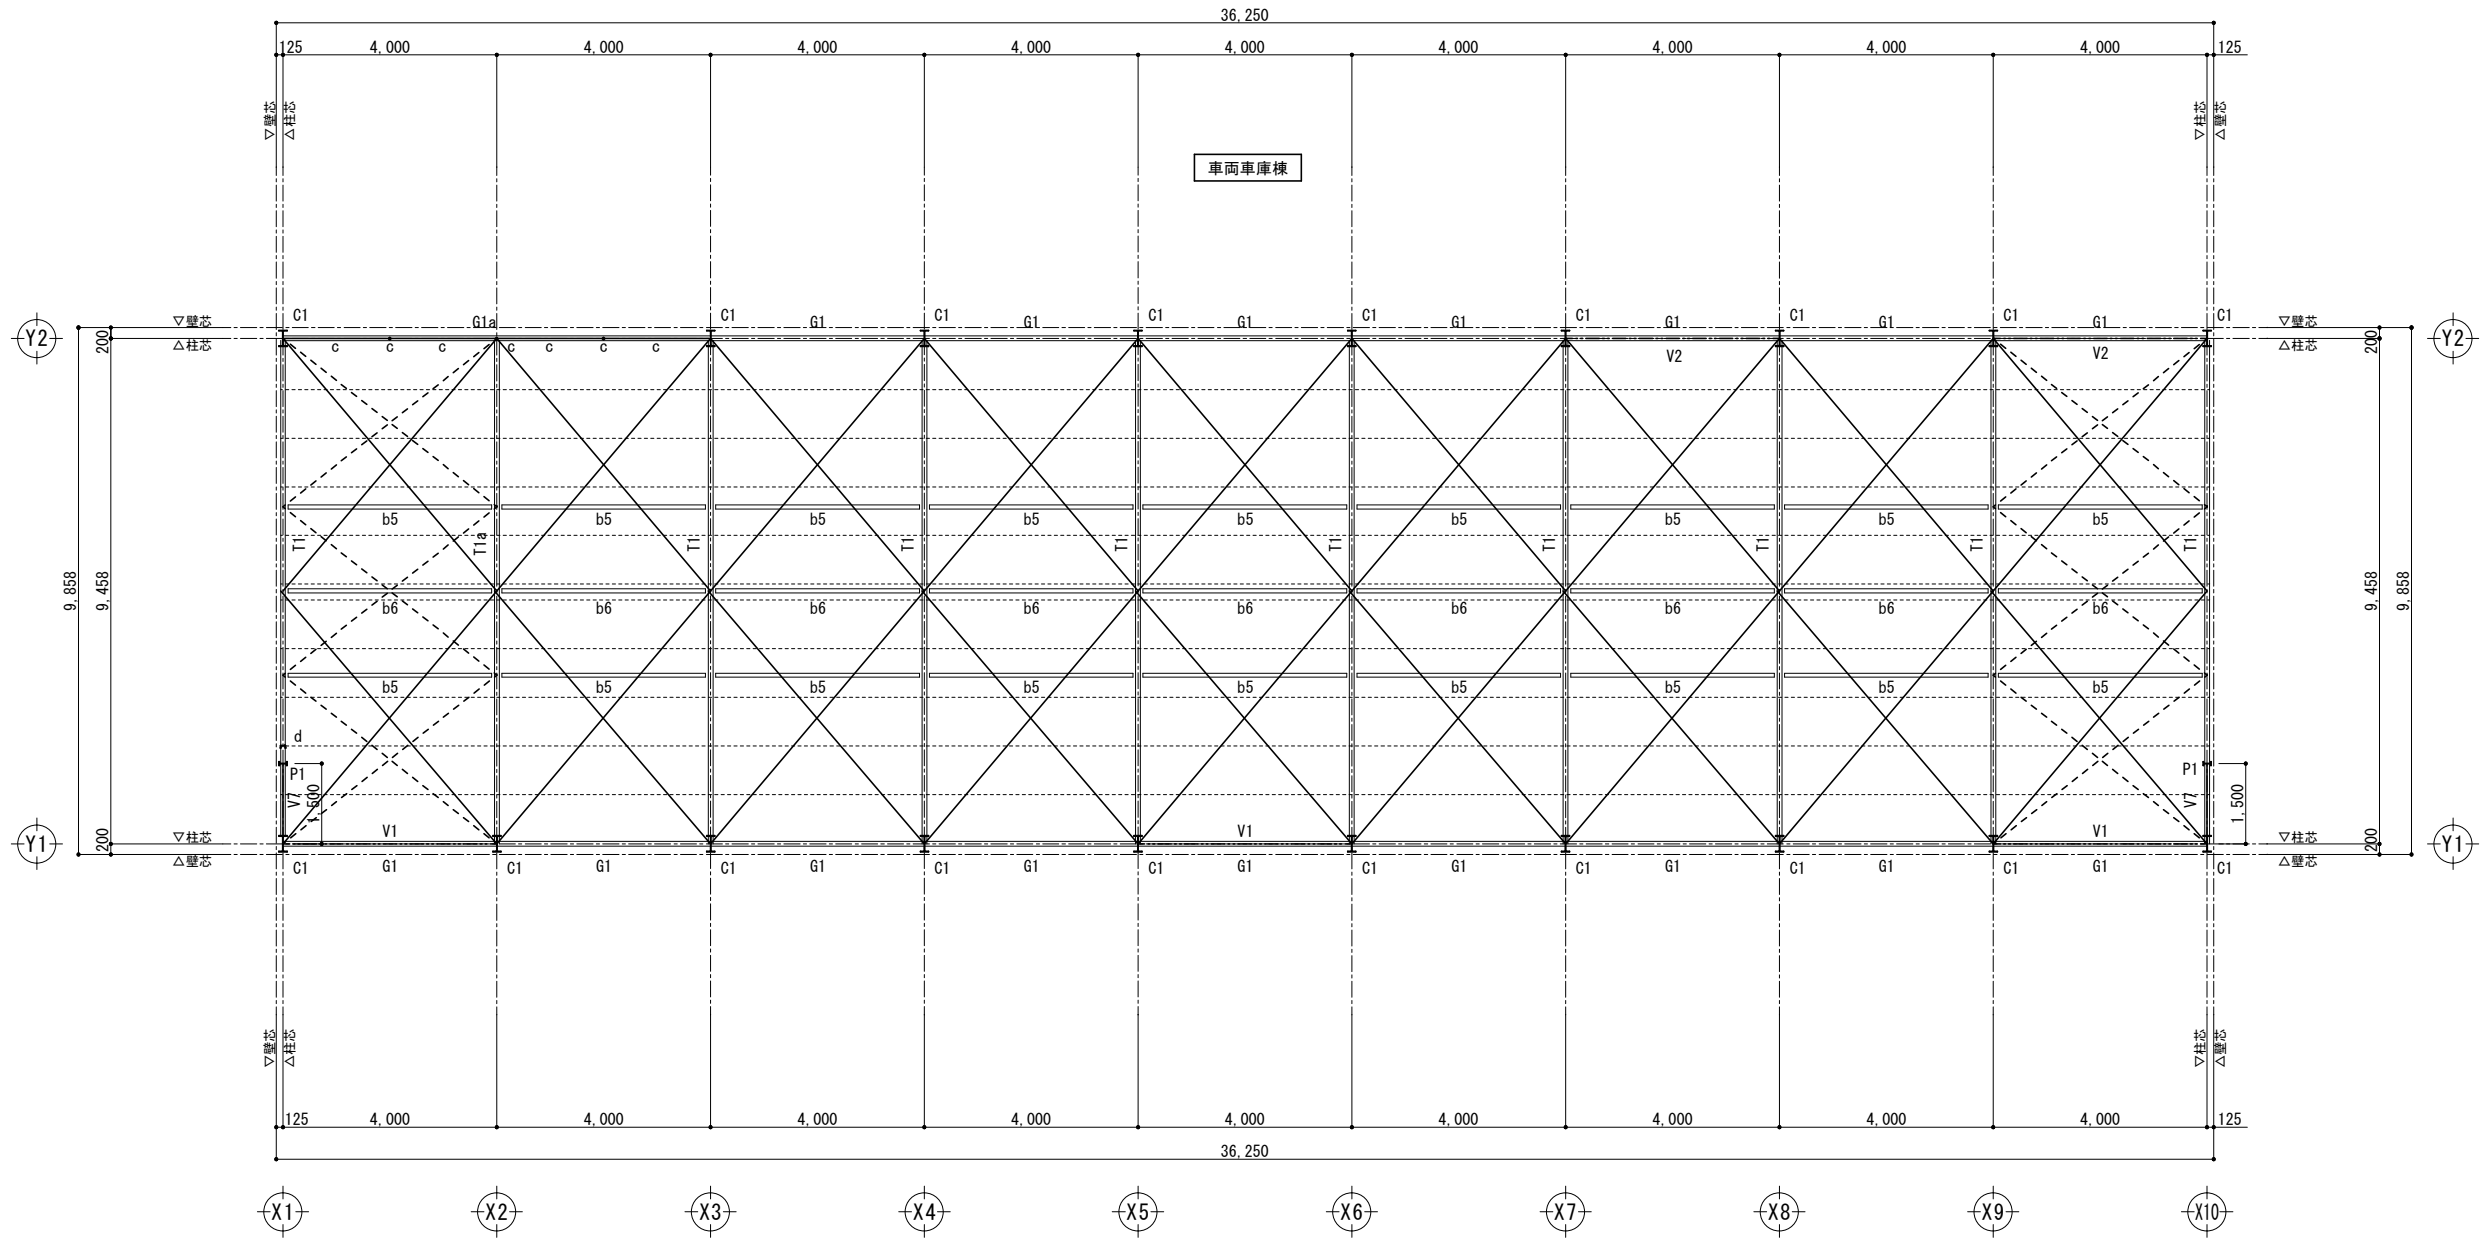


（車両車庫棟）

特記事項	変更事項			日付	名称 令和3年度 上野市駅車両車庫耐震補強工事設計業務委託	図面番号 S - 0 2
				検図	図名 梁伏図（2）	縮尺 A3版 縮小 A2版1/100
				担当		捺印

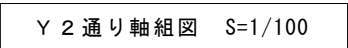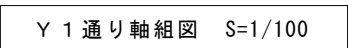


特記事項	変更事項	日付	名称	図面番号		
		検閲	令和3年度 上野市駅車両庫耐震補強工事設計業務委託	S - 0 3		
		担当			縮尺 A3版 縮小	
		日付			軸組図 (1)	検印
					A2版1/100	

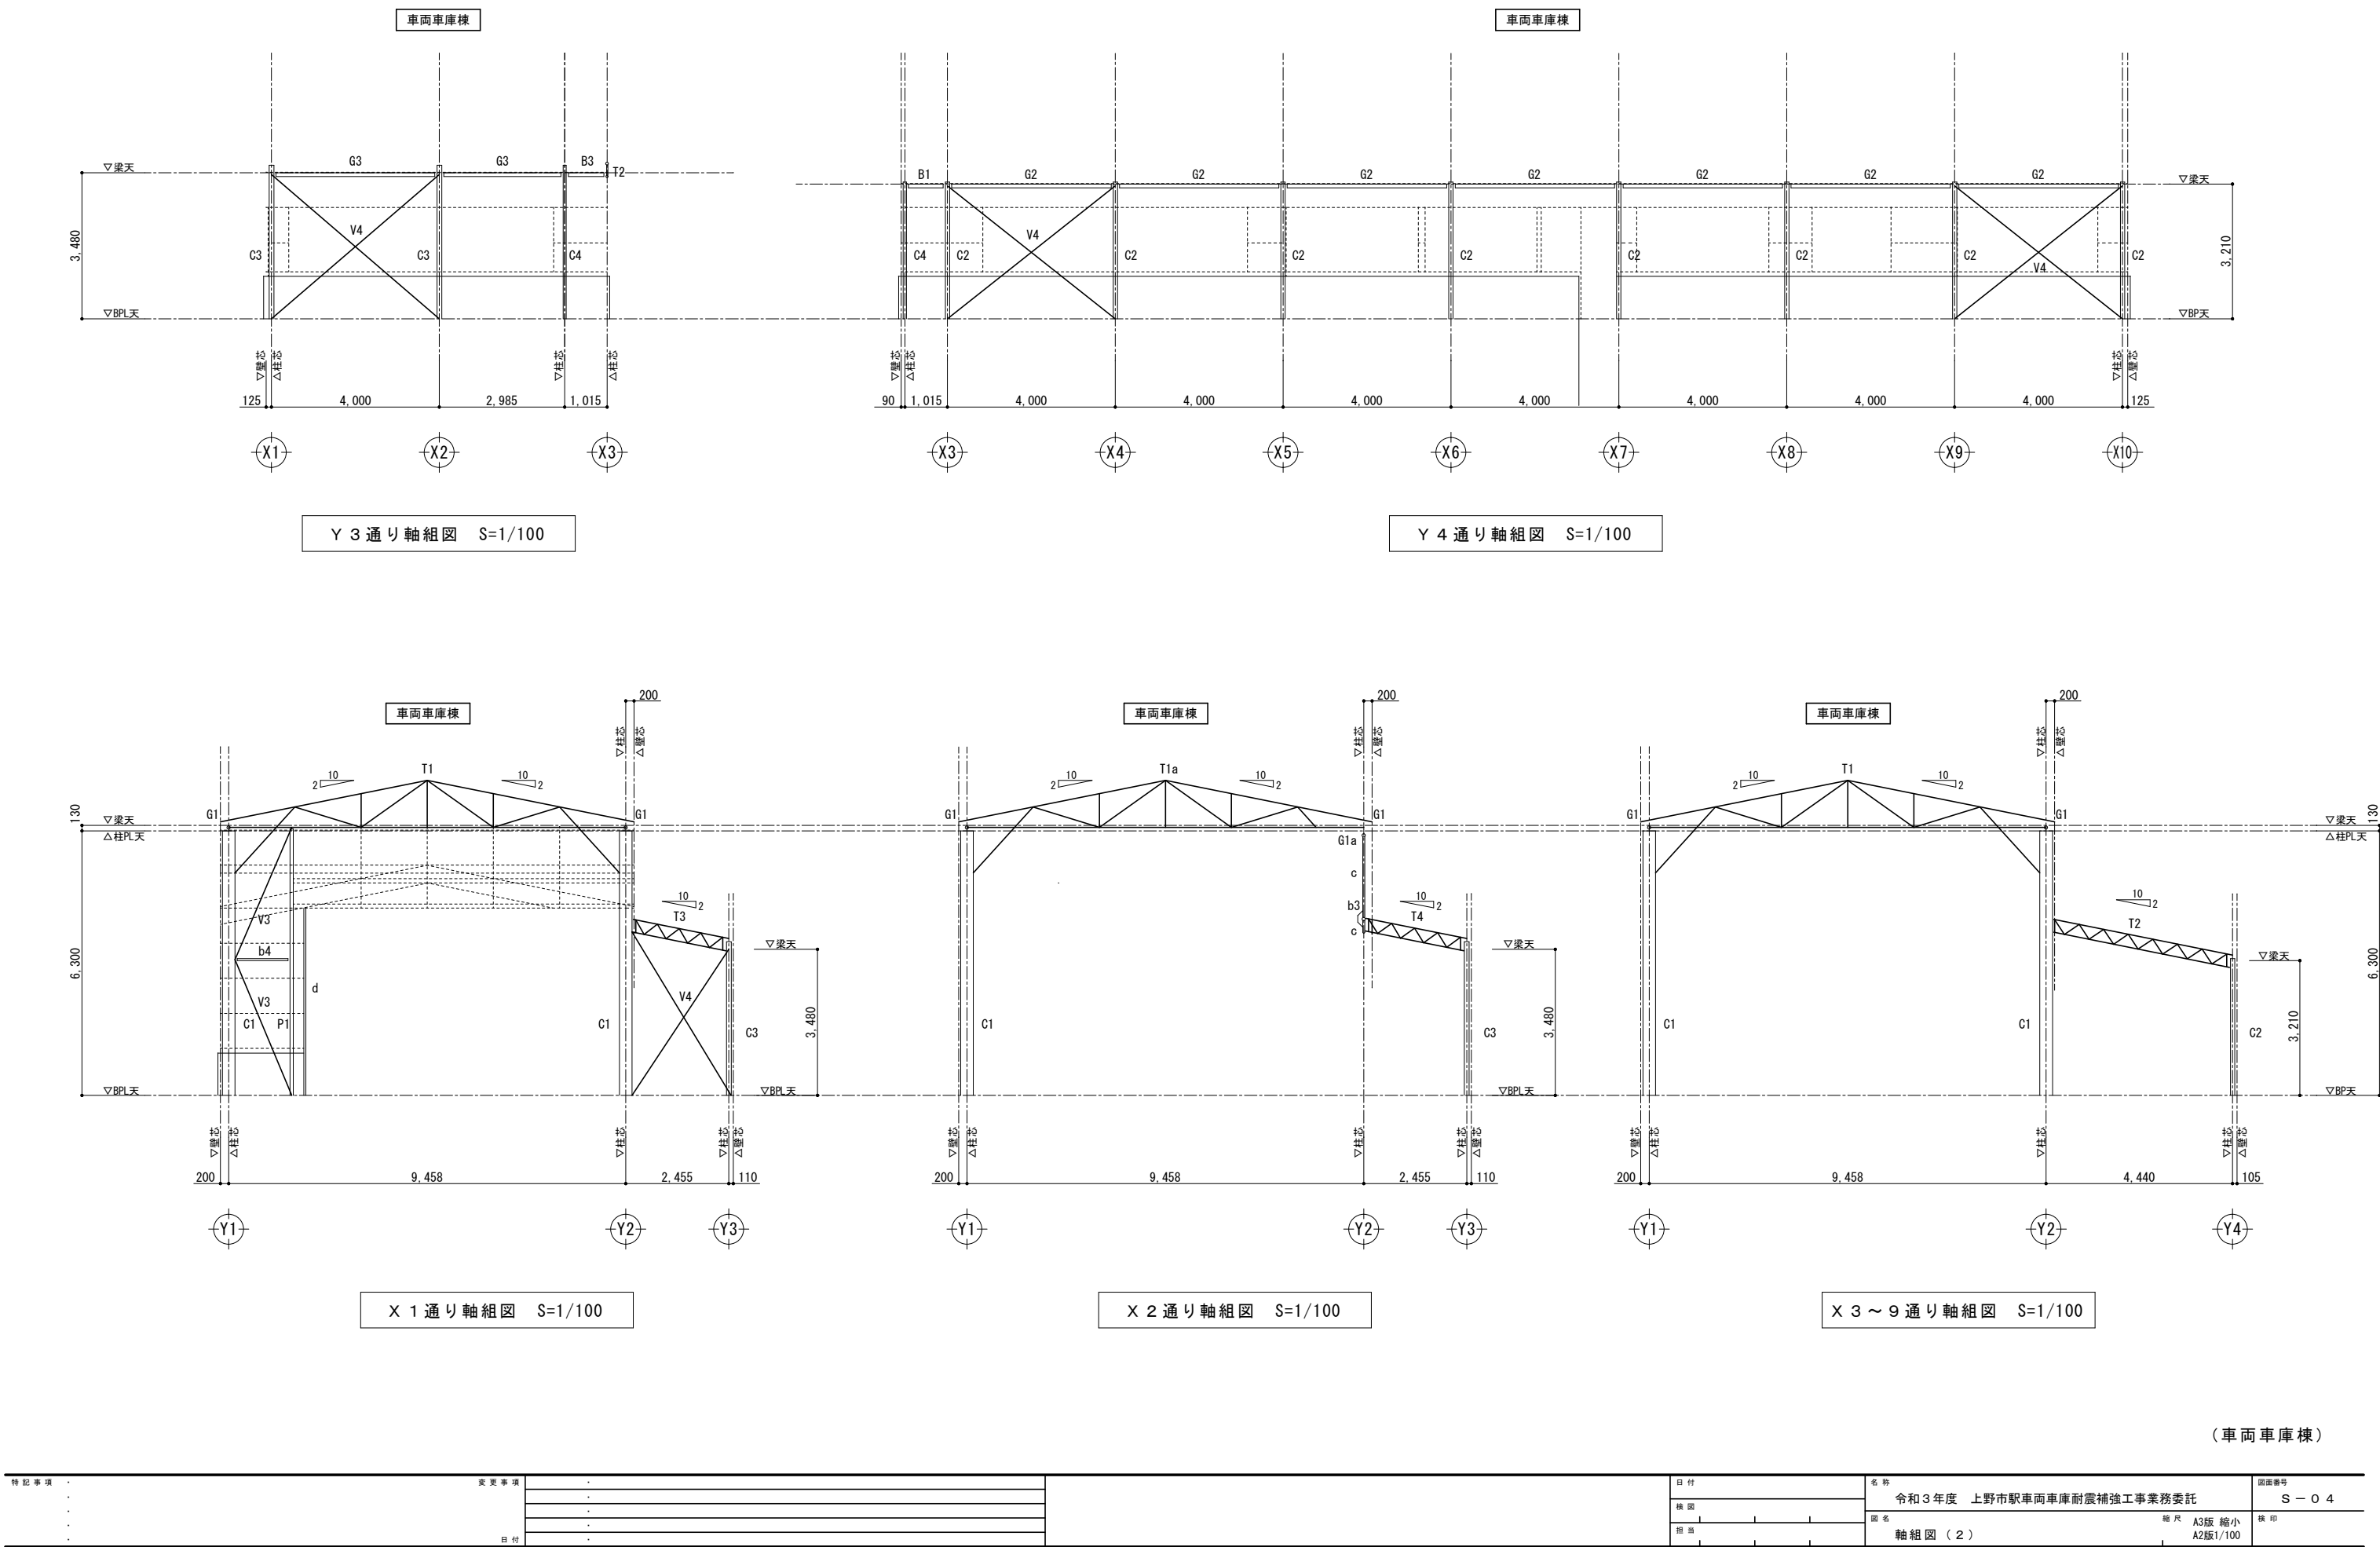

(車両車庫棟)

特記事項	変更事項		日付	名称	図面番号
	日付		検図	令和3年度 上野市駅車両車庫耐震補強工事業務委託	S - 0 4
			担当	図名 軸組図 (2)	縮尺 A3版 縮小 A2版1/100





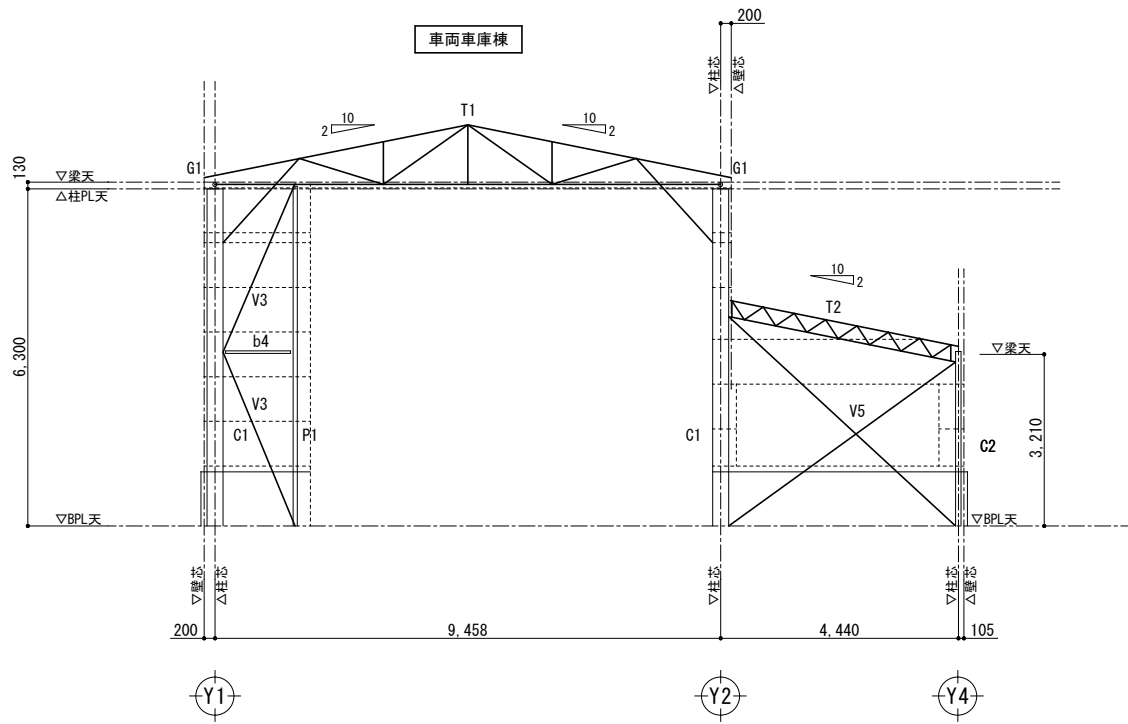


X 1 O 通り軸組図 S=1/100

(車両車庫棟)

特記事項	変更事項	-		日付	名称 令和3年度 上野市駅車両車庫耐震補強工事設計業務委託	図面番号 S - 0 5
		-				
		-				
		-				
	日付	-		検図	図名 軸組図 (3)	縮尺 A3版 縮小 A2版1/100
		-		担当		


車両車庫棟 部材リスト					
C 1	H-300×150×6.5×9	b 1	○-89.1×3.2	T 1	別部材リストによる
C 2	○-101.6×3.2	b 2	○-76.3×3.2	T 2	別部材リストによる
C 3	○-114.3×3.5	b 3	○-89.1×3.2	T 3	別部材リストによる
C 4	○-76.3	b 4	○-48.6×2.3 GPL-6 2-Φ16	T 4	別部材リストによる
		b 5	○-76.3×3.2		
P 1	H-150×75×5×7	b 6	○-76.3×3.2	胴縁	C-100×50×20×2.3
		c	○-48.6×2.3	屋根ブレース(南)	Φ16 GPL-6 1-Φ16
G 1・G 1 a	○-89.1×3.2	d	C-100×150×5×7.5	母屋(南)	C-100×50×20×2.3 @910
G 2	○-89.1×3.2				
G 3	○-89.1×3.2				
		V 1	○-60.5×3.2	屋根ブレース(北)	Φ16 GPL-6 1-Φ16
		V 2	○-60.5×3.2	母屋(北)	C-125×50×20×3.2 @910
B 1	○-89.1	V 3	○-60.5×3.2		
B 2	○-60.5	V 4	○-48.6×2.3		
B 3	○-89.1×3.2	V 5	Φ16 GPL-6 1-Φ16		
		V 6	○-89.1×3.2		

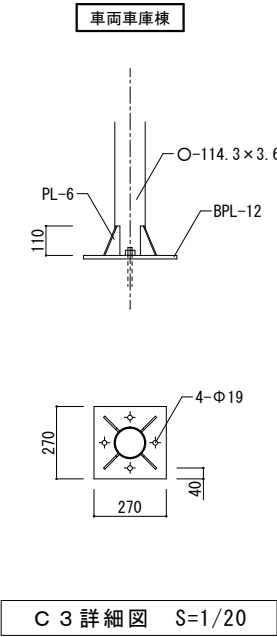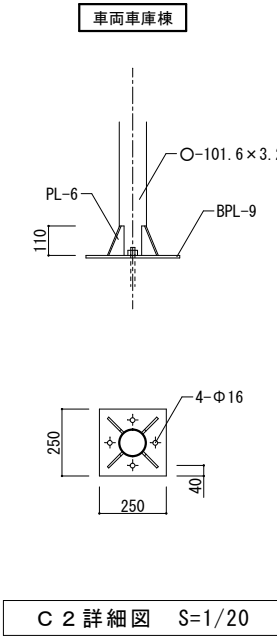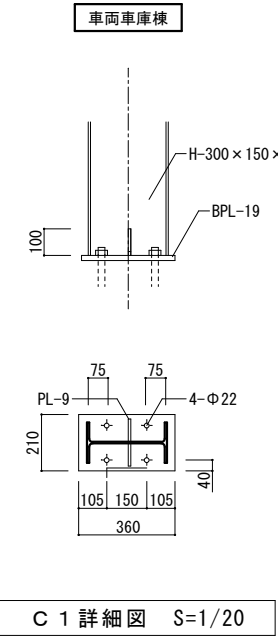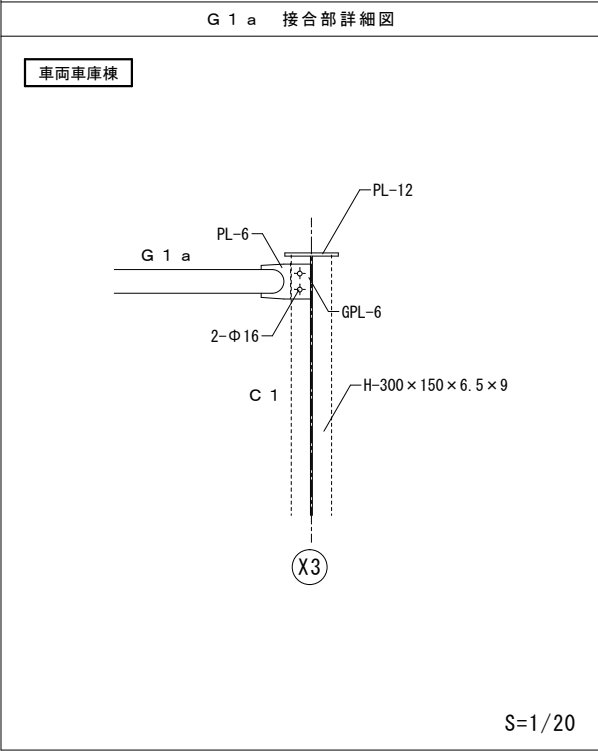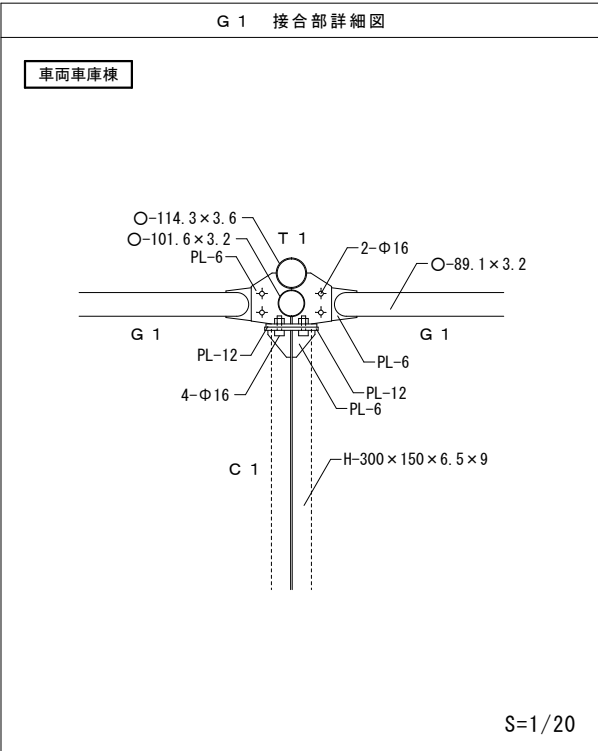


(車両車庫棟)

特記事項	変更事項		日付	概図	名称	図面番号
	日付				令和3年度 上野市駅車両車庫耐震補強工事設計業務委託	S-06
					図名	縮尺 A3版 縮小 A2版1/100.20
					部材リスト(1)	換印

符 号	T 1 ・ T 1 a						T 2			T 3			T 4		
断 面	車両車庫棟						車両車庫棟			車両車庫棟			車両車庫棟		
	上 弦 材	○-114.3×3.6					○-76.3×3.2			○-76.3×3.2			○-76.3×3.2		
	下 弦 材	○-101.6×3.2					○-60.5×2.3			○-60.5×2.3			○-60.5×2.3		
	斜 材	○-76.3×3.2					○-34.0×2.3			○-34.0×2.3			○-34.0×2.3		
束 材	○-76.3×3.2						○-34.0×2.3			○-34.0×2.3			○-34.0×2.3		

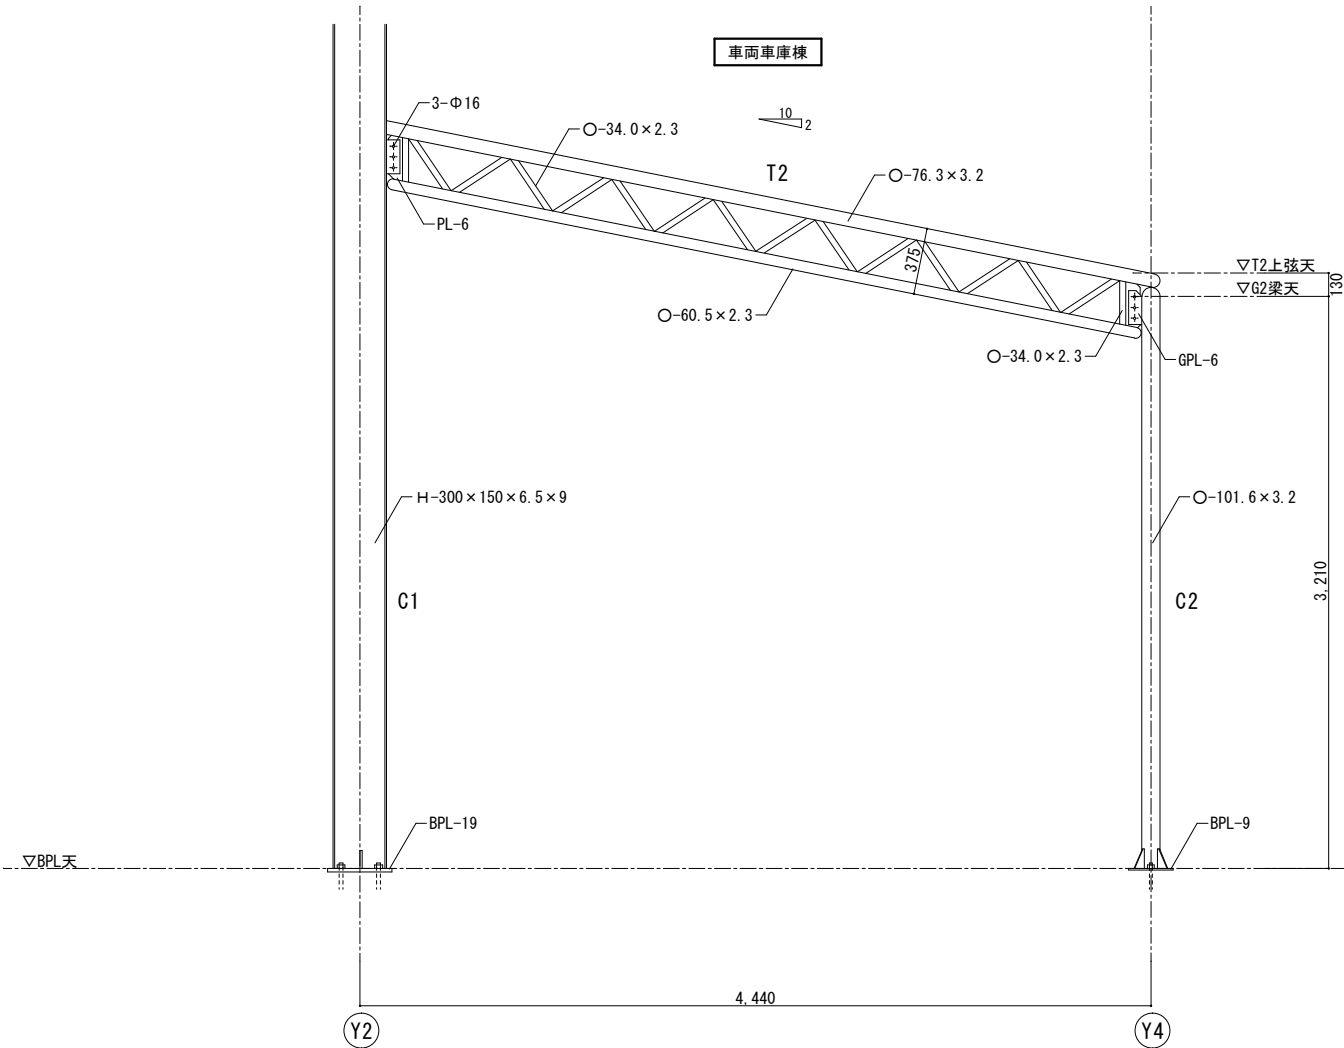


X 4 通 り T 2 詳 細 図 S=1/30

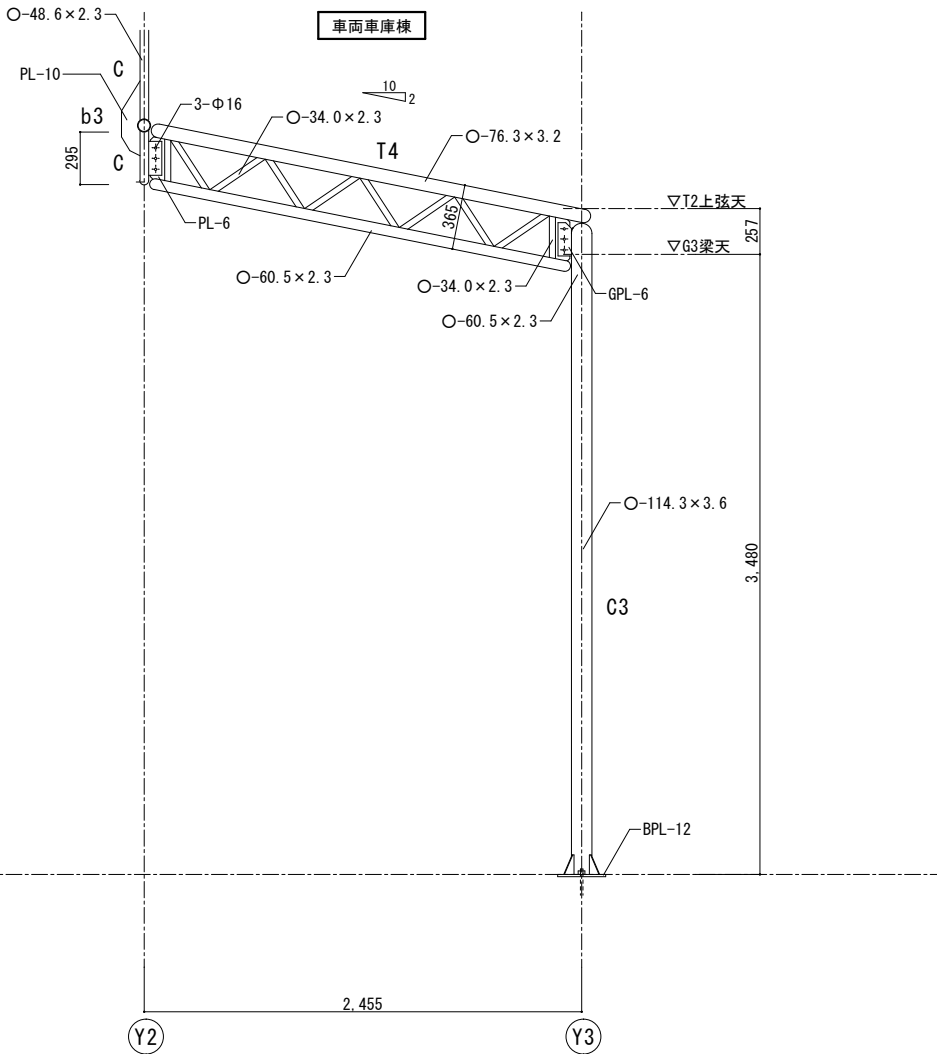

X 2 通 り T 4 詳 細 図 S=1/30


(車 両 車 庫 棟)

特 記 事 項	変 更 事 項		日 付	機 関	名 称 令和3年度 上野市駅車両車庫耐震補強工事設計業務委託	図面番号 S - 0 7
	日 付			担 当	図 名 部 材 リ ス ト (2)	縮 尺 A3版 縮小 A2版1/100.30

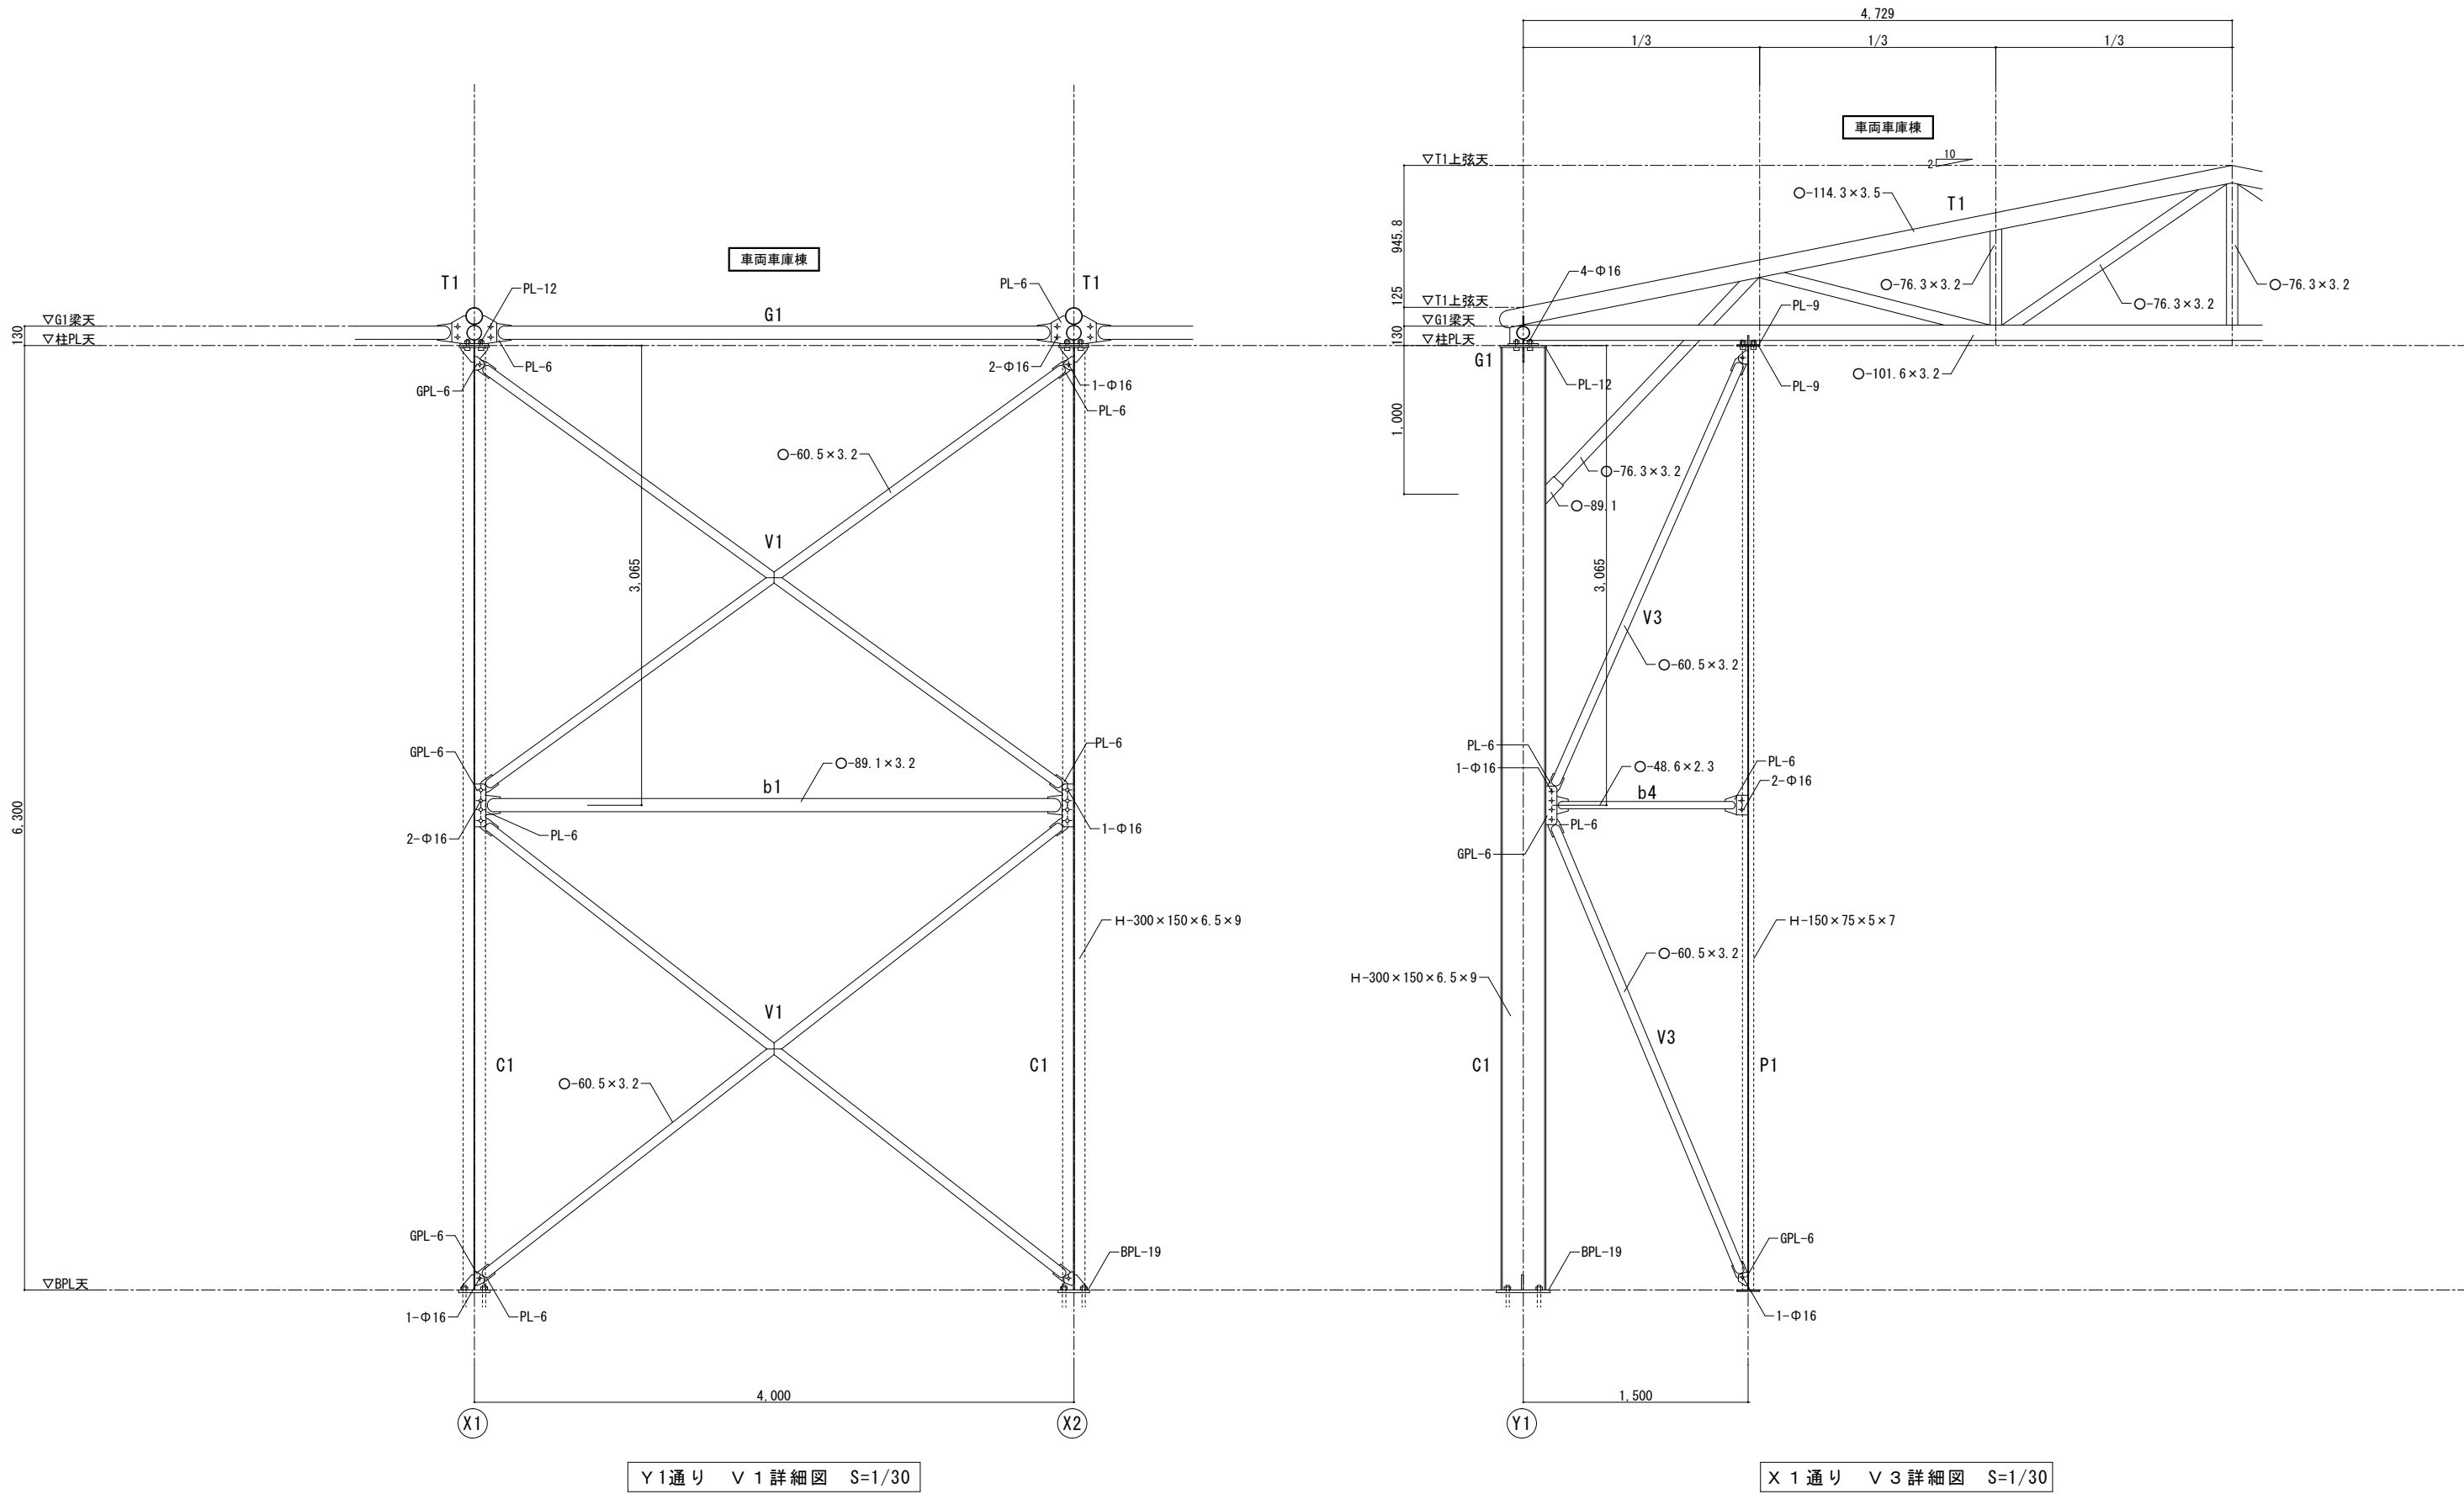

(車両車庫棟)



特記事項	変更事項		日付	機図	図名	令和3年度 上野市駅車両車庫耐震補強工事設計業務委託	縮尺	A3版 縮小 A2版 1/30	図面番号
	日付					鉄骨詳細図 (1)			S - 0 8

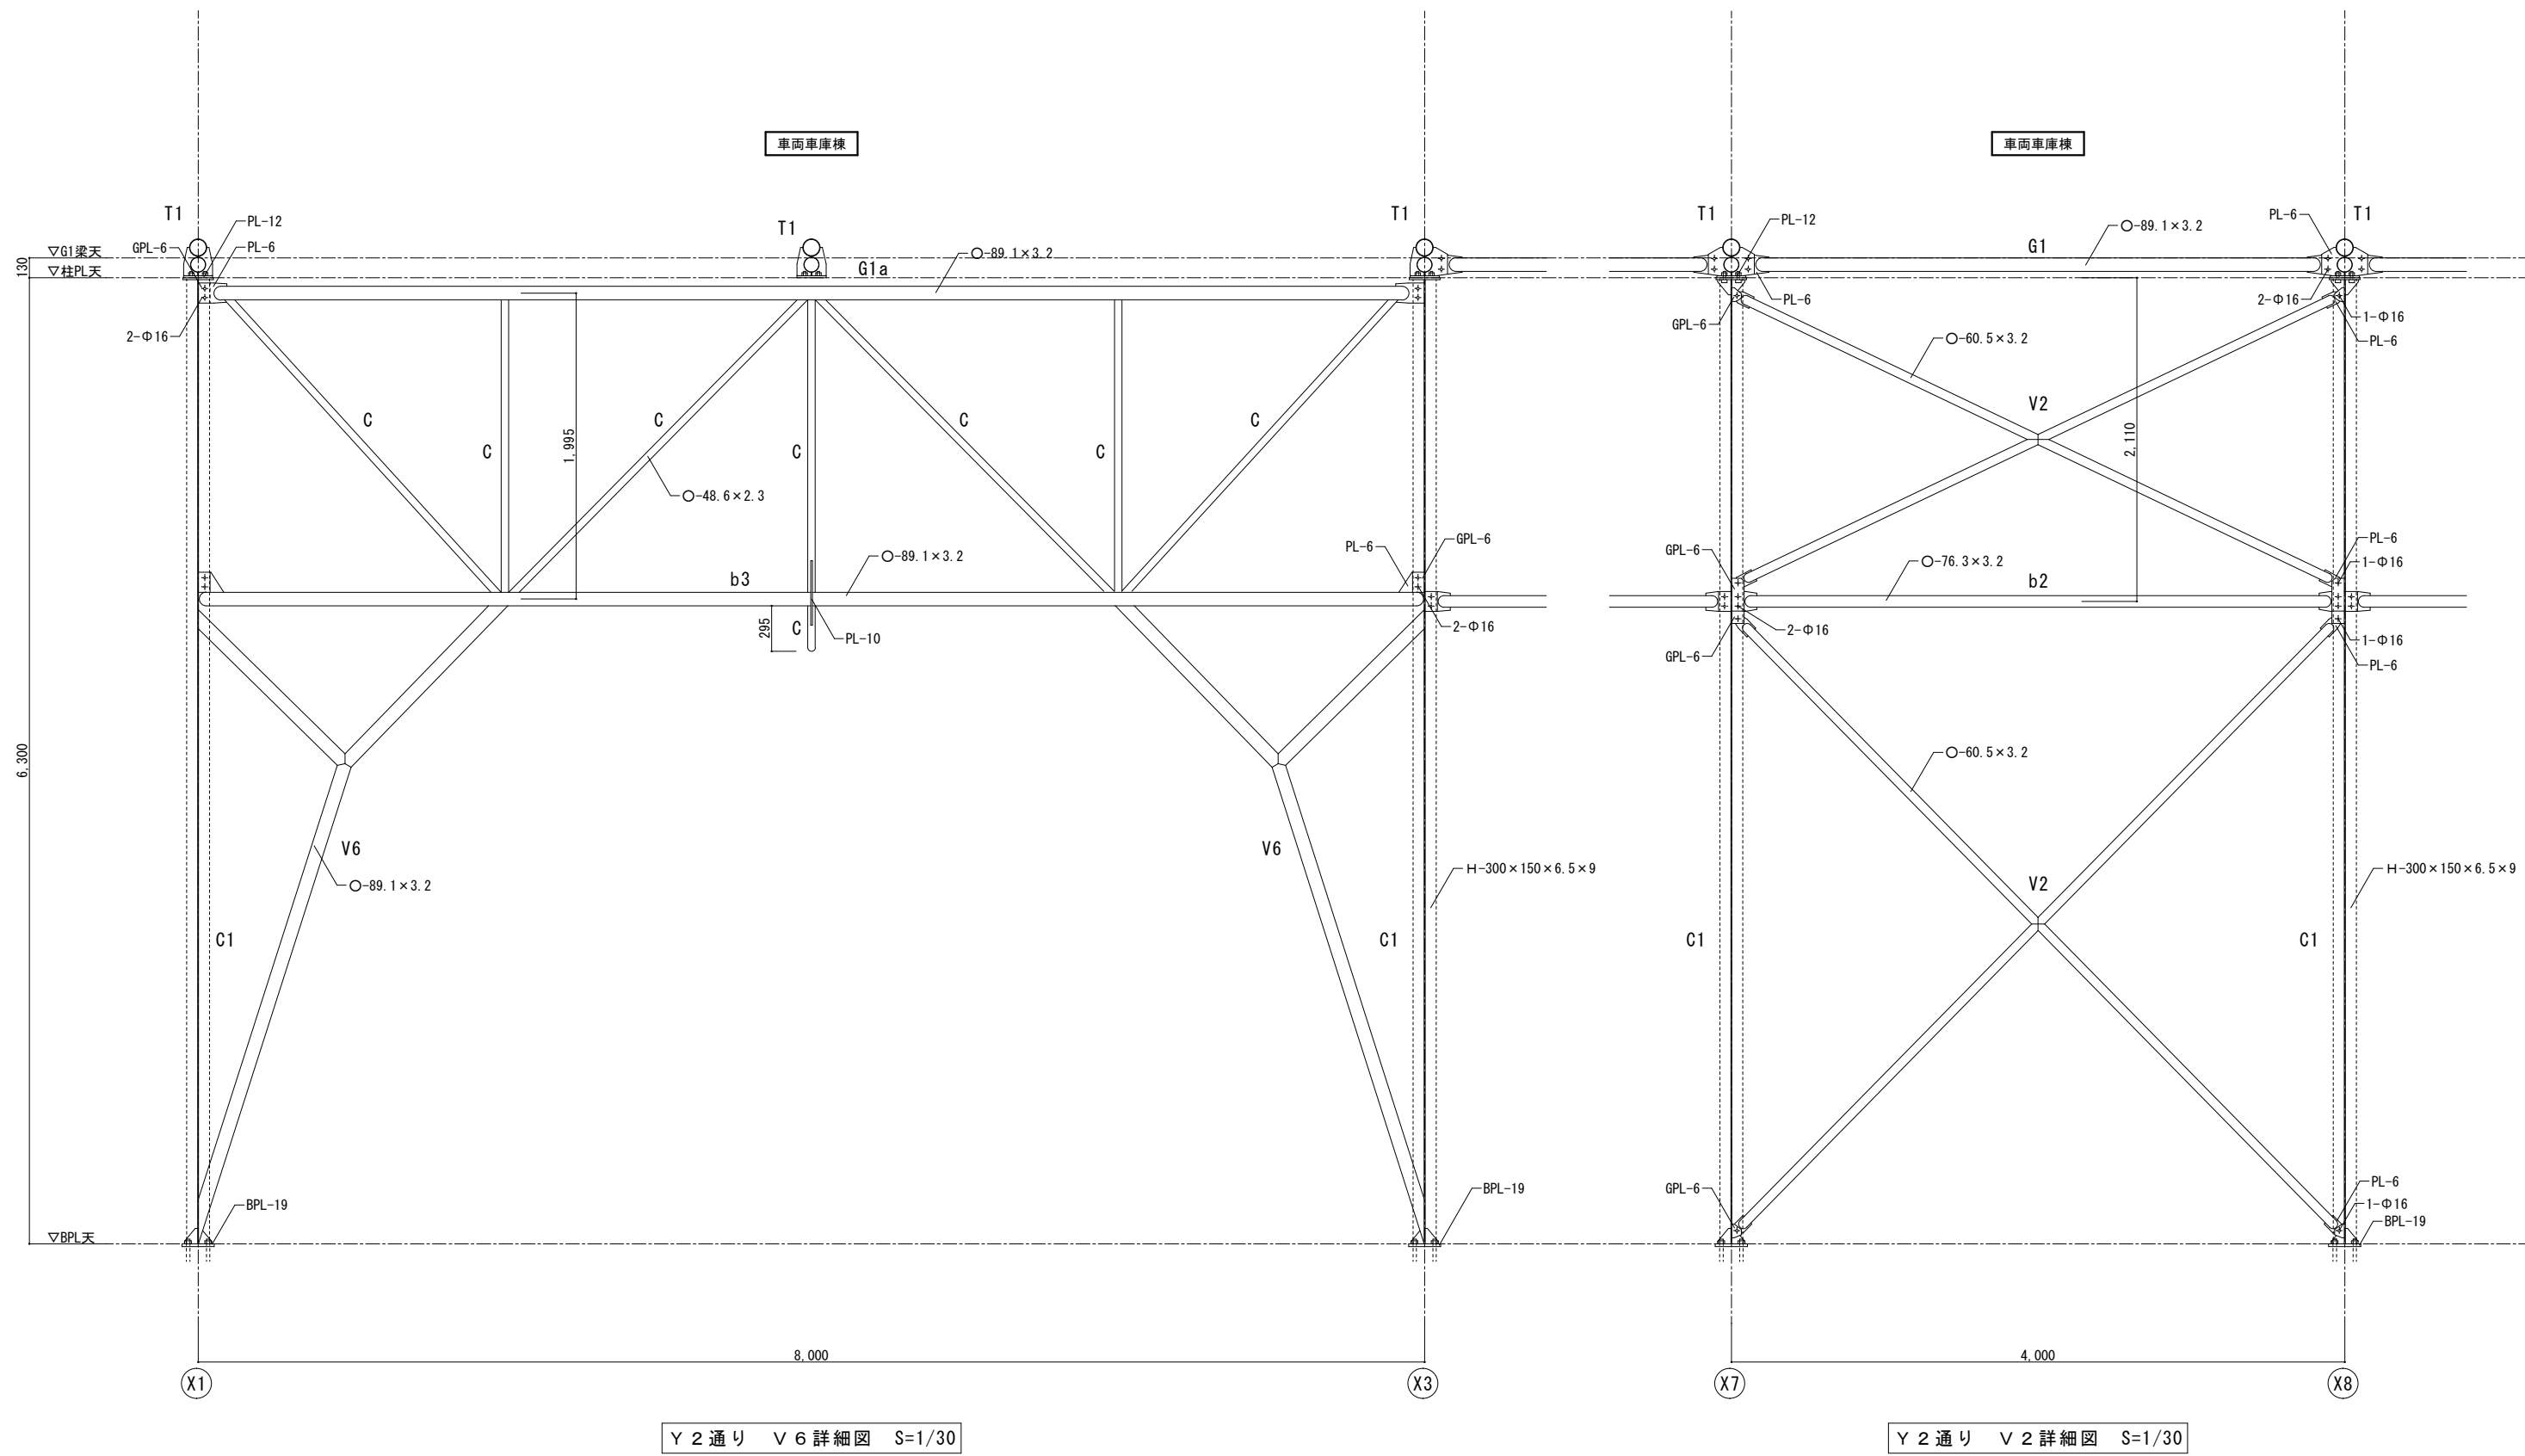


(車両車庫棟)

特記事項	変更事項	-		日付	名称	図面番号
		-		令和3年度 上野市駅車両車庫耐震補強工事設計業務委託	S - 0 9	
		-				
		-				
		-				
-	検図	図名	縮尺	A3版 縮小	換印	
-	担当	鉄骨詳細図 (2)	A2版 1/30			

■ 設 計 概 要	
発注物件名称	令和３年度 上野市駅車両車庫耐震補強工事設計業務委託
発 注 者	伊賀市
物件所在地	三重県伊賀市上野丸之内 地内
構 造	鉄骨造
階 数	平屋
用 途	作業場
最 高 高 さ	BPL天+5,400
面 積	106.12㎡
建設竣工年月	昭和39年12月
■ 外 部 仕 上	
屋 根	波型スレート葺き（勾配 2/10 1.1/10）
外 壁	波型スレート張り 平板スレート張り

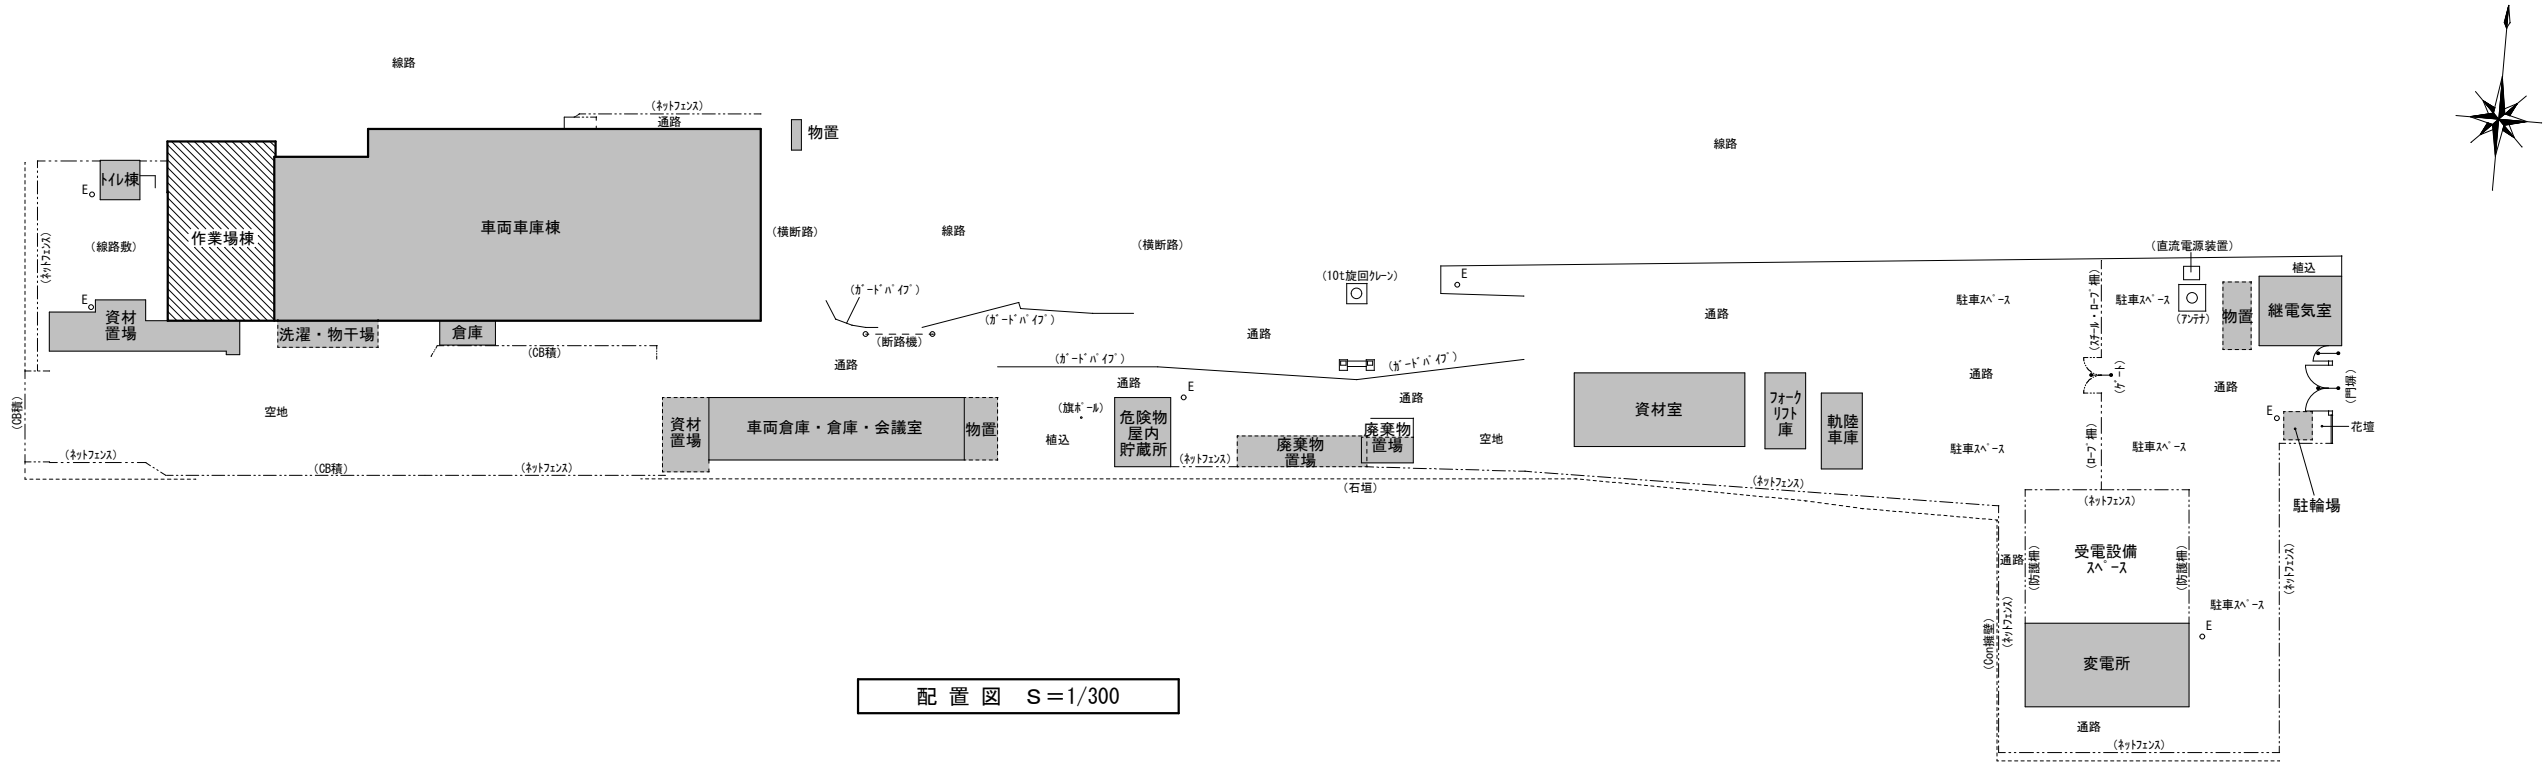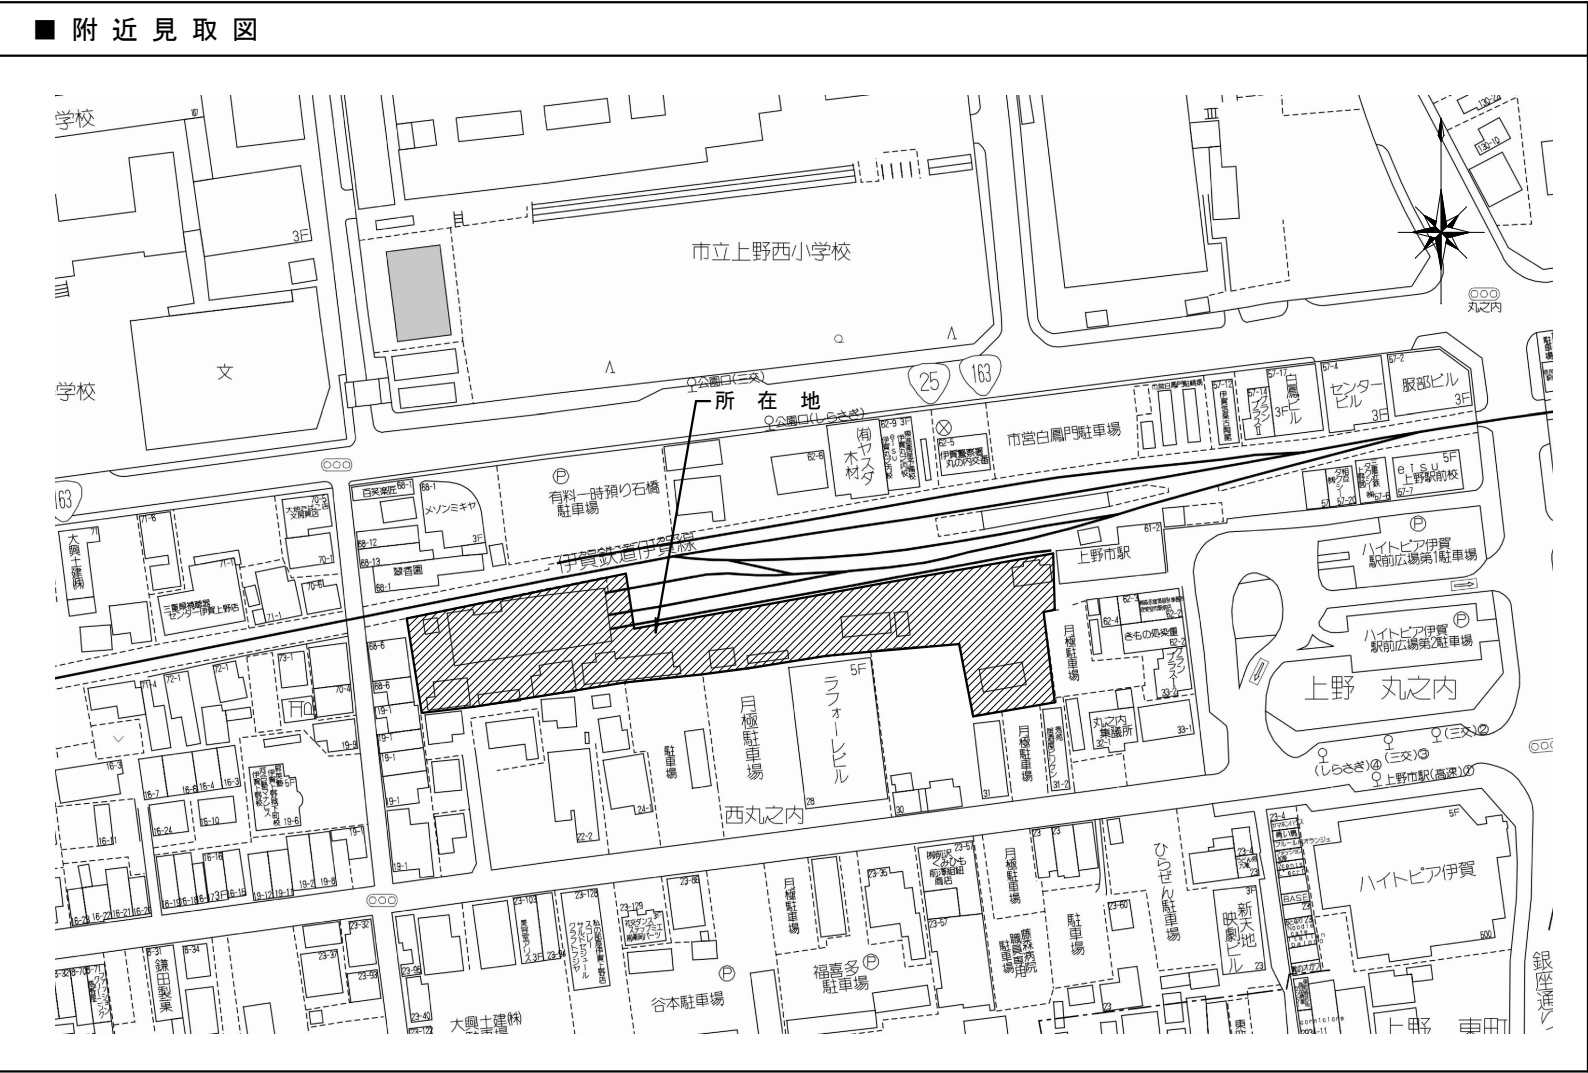

特記事項		変更事項		日付		図名		縮尺		版数		図面番号	
						令和３年度 上野市駅車両車庫耐震補強工事設計業務委託		A3版 縮小		A2版1/300		A - 0 1	
						附近見取図 設計概要 外部仕上 配置図							


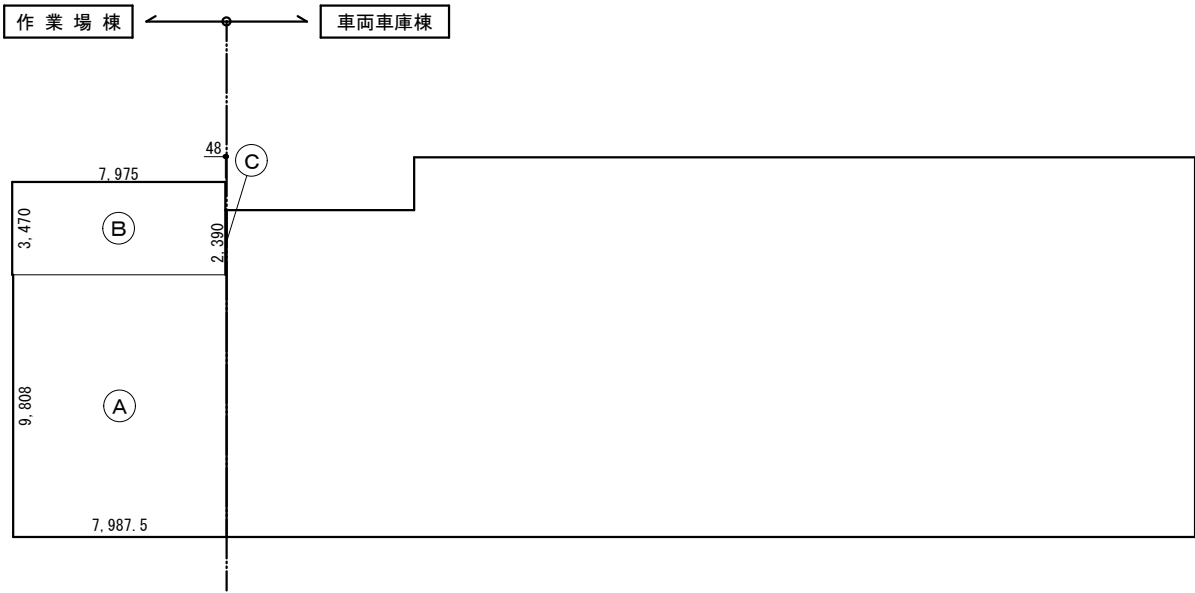


【 作業場棟 床面積 】					
Ⓐ	7.9875	×	9.808	=	78.341400
Ⓑ	7.975	×	3.470	=	27.673250
Ⓒ	0.048	×	2.390	=	0.114720
合 計				106.12 m ²	

建物面積求積図・求積表 S=1/200


作業場棟 室内仕上表					
室名	床	巾木	壁	天井	CH
作業場	押えコンクリート		外壁張り 平板スレート貼	屋根張り	直天

(作業場棟)

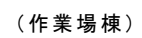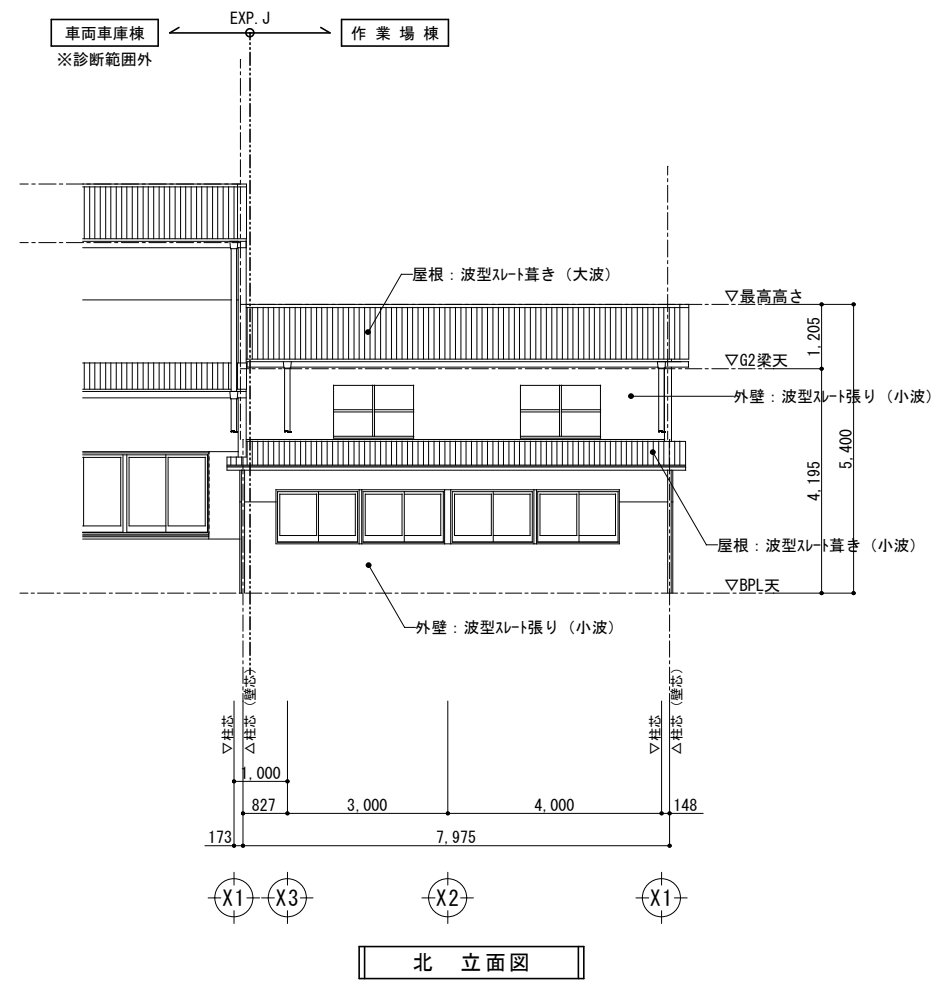


特記事項	変更事項	・		日付	名称	図面番号
		・			令和3年度 上野市駅車両庫耐震補強工事設計業務委託	A-04
		・		様式		
		・		図名		
	日付	・		縮尺 A3版 縮小 A2版 1/100		
				図面	立面図	校印


—— 屋根ブレース

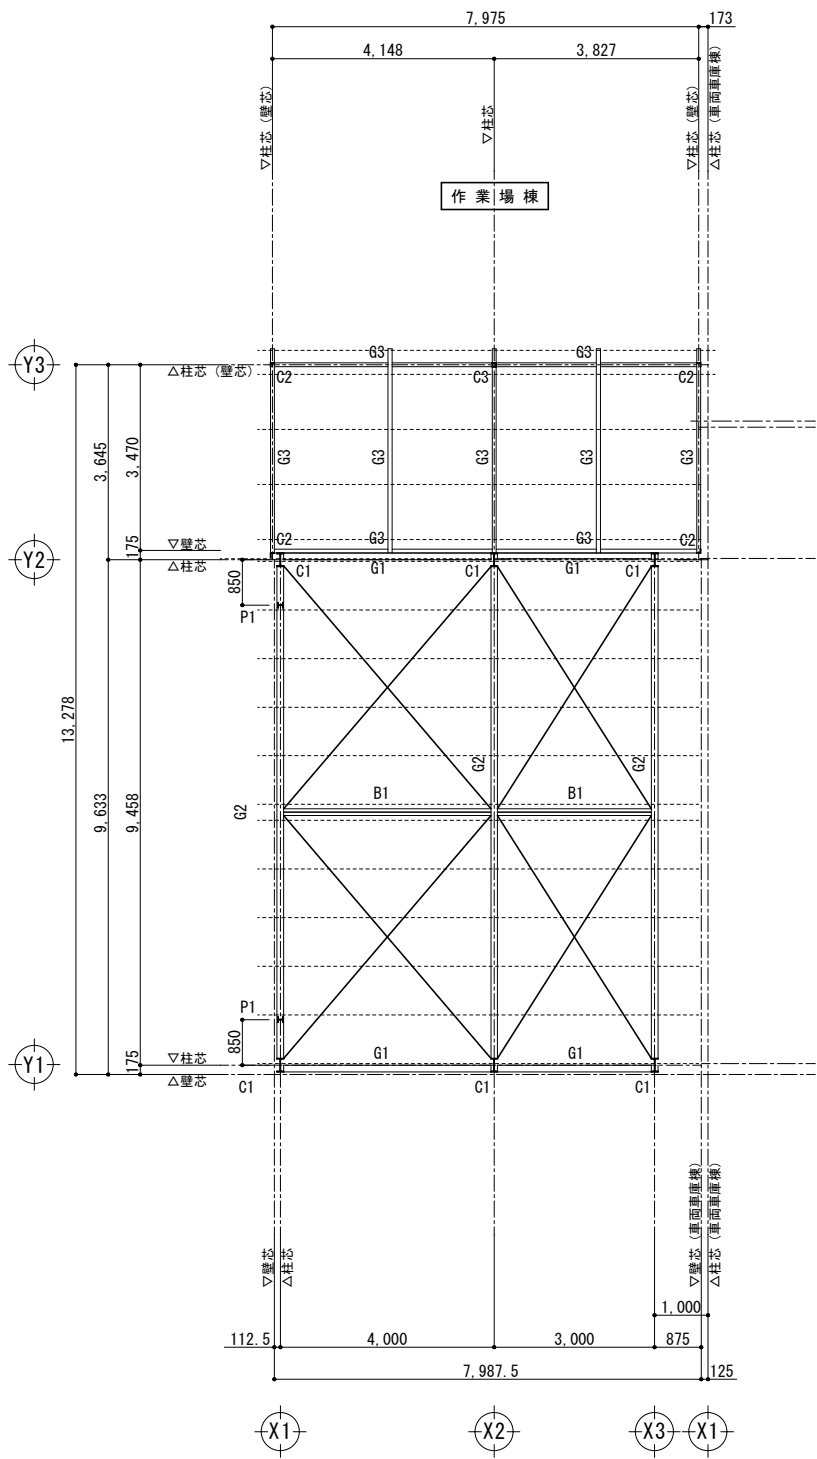


梁伏図 S=1/100

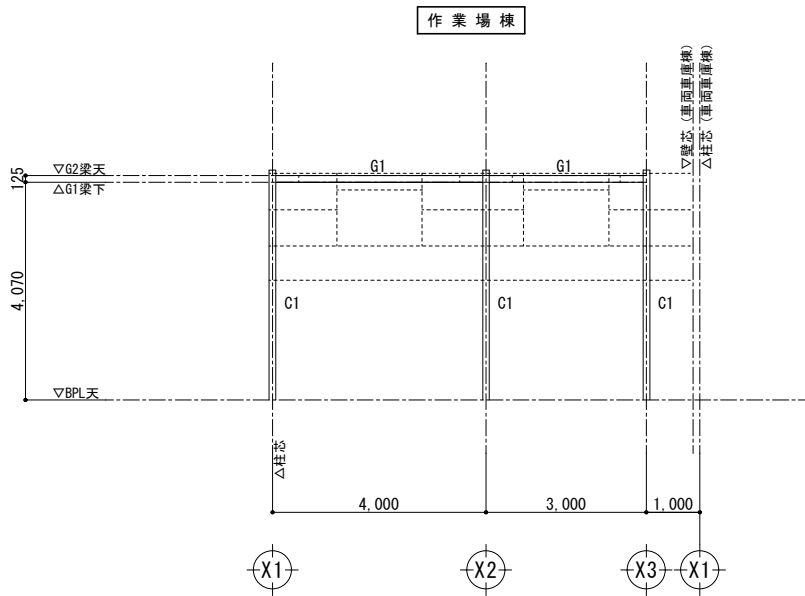

Y 1 通り軸組図 S=1/100

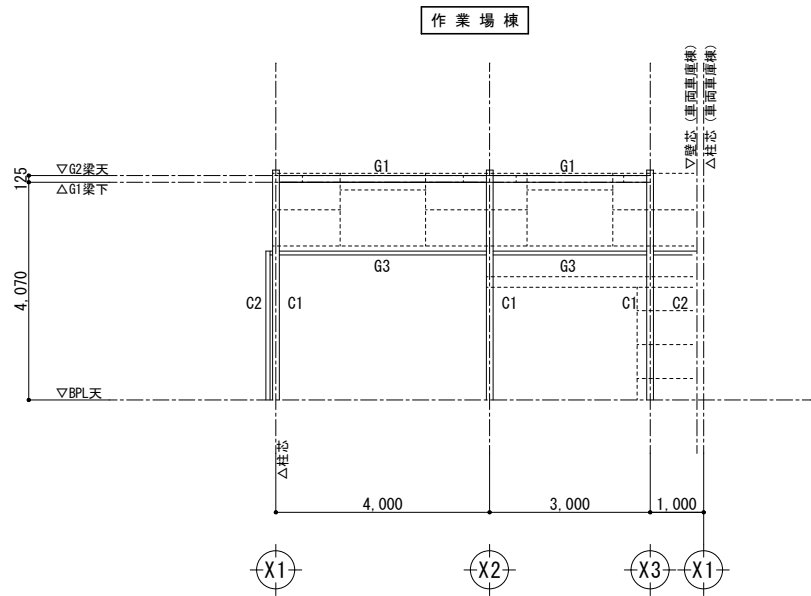


Y 2 通り軸組図 S=1/100

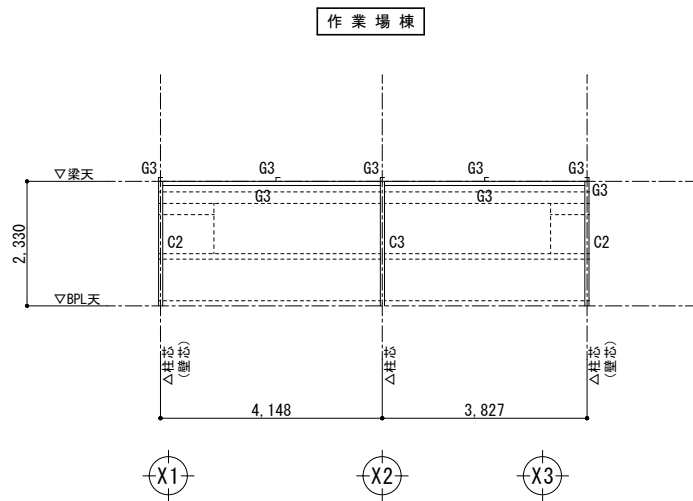

Y 3 通り軸組図 S=1/100


(作業場棟)

特記事項	変更事項			日付	名称	図面番号
				検図	令和3年度 上野市駅車両庫耐震補強工事設計業務委託	S - 0 1
				担当	図名 梁伏図 軸組図 (1)	縮尺 A3版 縮小 A2版1/100
	日付					捺印

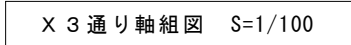

作業場棟 部材リスト			
C 1	H-250×125×6×9	c	H-100×100×6×8
C 2	L-75×75×6		
C 3	2 L-75×75×6（口形状抱き合わせ）	b 1	H-100×100×6×8
P 1	H-100×100×6×8	胴縁（南）	C-100×50×20×2.3
		胴縁（北）	L-50×50×4
G 1	H-125×125×6.5×9		
G 2	H-250×125×6×9	屋根ブレース	Φ16 GPL-6 1-M16
G 3	L-75×75×6		
		母屋（南）	C-100×50×20×2.3 @910
B 1	2 C-100×50×20×2.3	母屋（北）	L-50×50×4 @1,030
B 2	L-75×75×6		


作業場棟

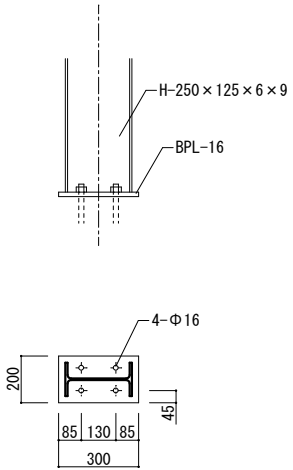

C 1 詳細図 S=1/20

G 2 継手詳細図		
梁サイズ	H-250×125×6×9	
フランジ 外添板	PL-290×125×6	ボルト M16
ウェブ 添板	PL-170×170×6	ボルト M16


作業場棟

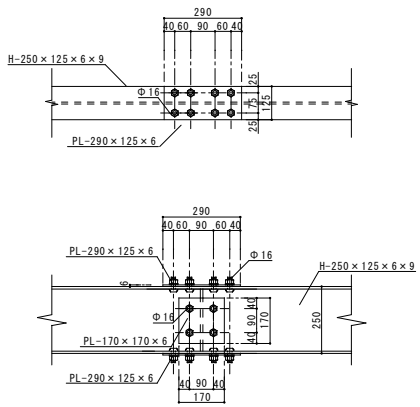

S=1/20

G 1 継手詳細図		
梁サイズ	H-125×125×6.5×9	
フランジ 外添板	PL-285×125×9	ボルト M16
ウェブ 添板	PL-285×80×6	ボルト M16

作業場棟

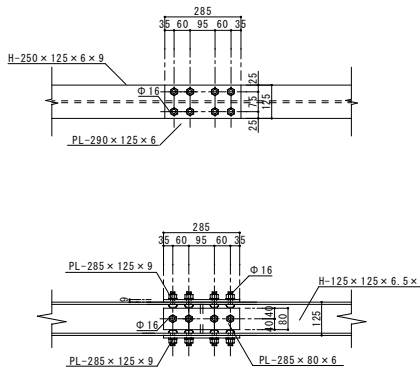

S=1/20

（作業場棟）

特記事項	変更事項			日付	名称	図面番号	
				令和3年度 上野市駅車両庫耐震補強工事設計業務委託	S - 0 3		
				図名	縮尺	A3版 縮小	捺印
				部材リスト	A2版1/100,20		

