

平面図


S=1:1000

施工延長 L=479.4m

歩道舗装(L)
 表層工 (t=3cm) A=1,180m²
 路盤工 (t=10cm) A=1,180m²
 不陸整正(補足材t=5cm) A=1,370m²
 張コンクリート (t=10cm) A=190m²
 アスカーブ工 L=480m

NO. 153


NO. 129-0-600

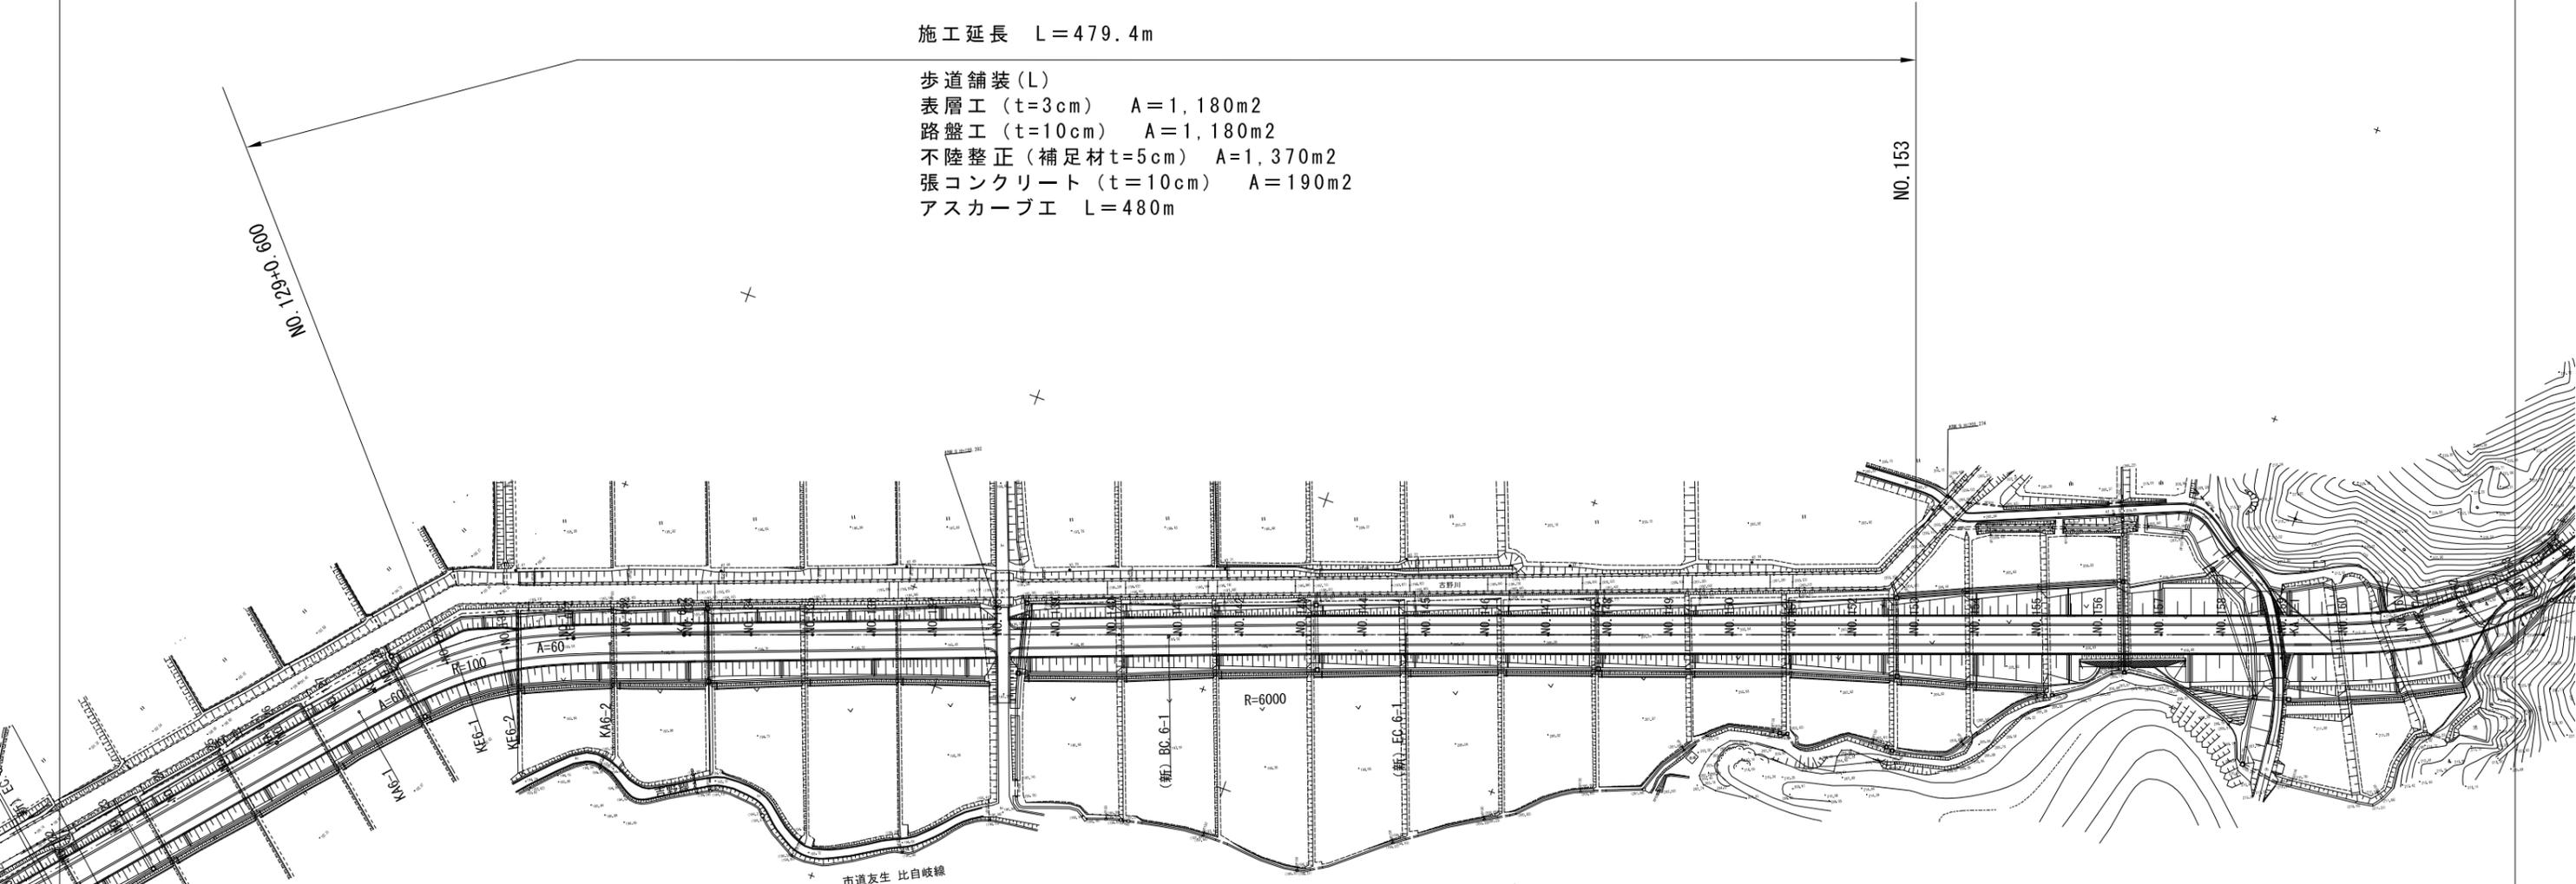

市道友生 比自岐線

工事名	令和3年度 社会資本整備総合交付金事業 市道ゆめが丘掘見線歩道舗装新設工事		
図面名	全体平面図		
年月日			
尺度	1:1000	図面番号	1
会社名			
事務所名	伊賀市 建設部 道路河川課		


注) 図面はA1をA3に縮小印刷したものである。

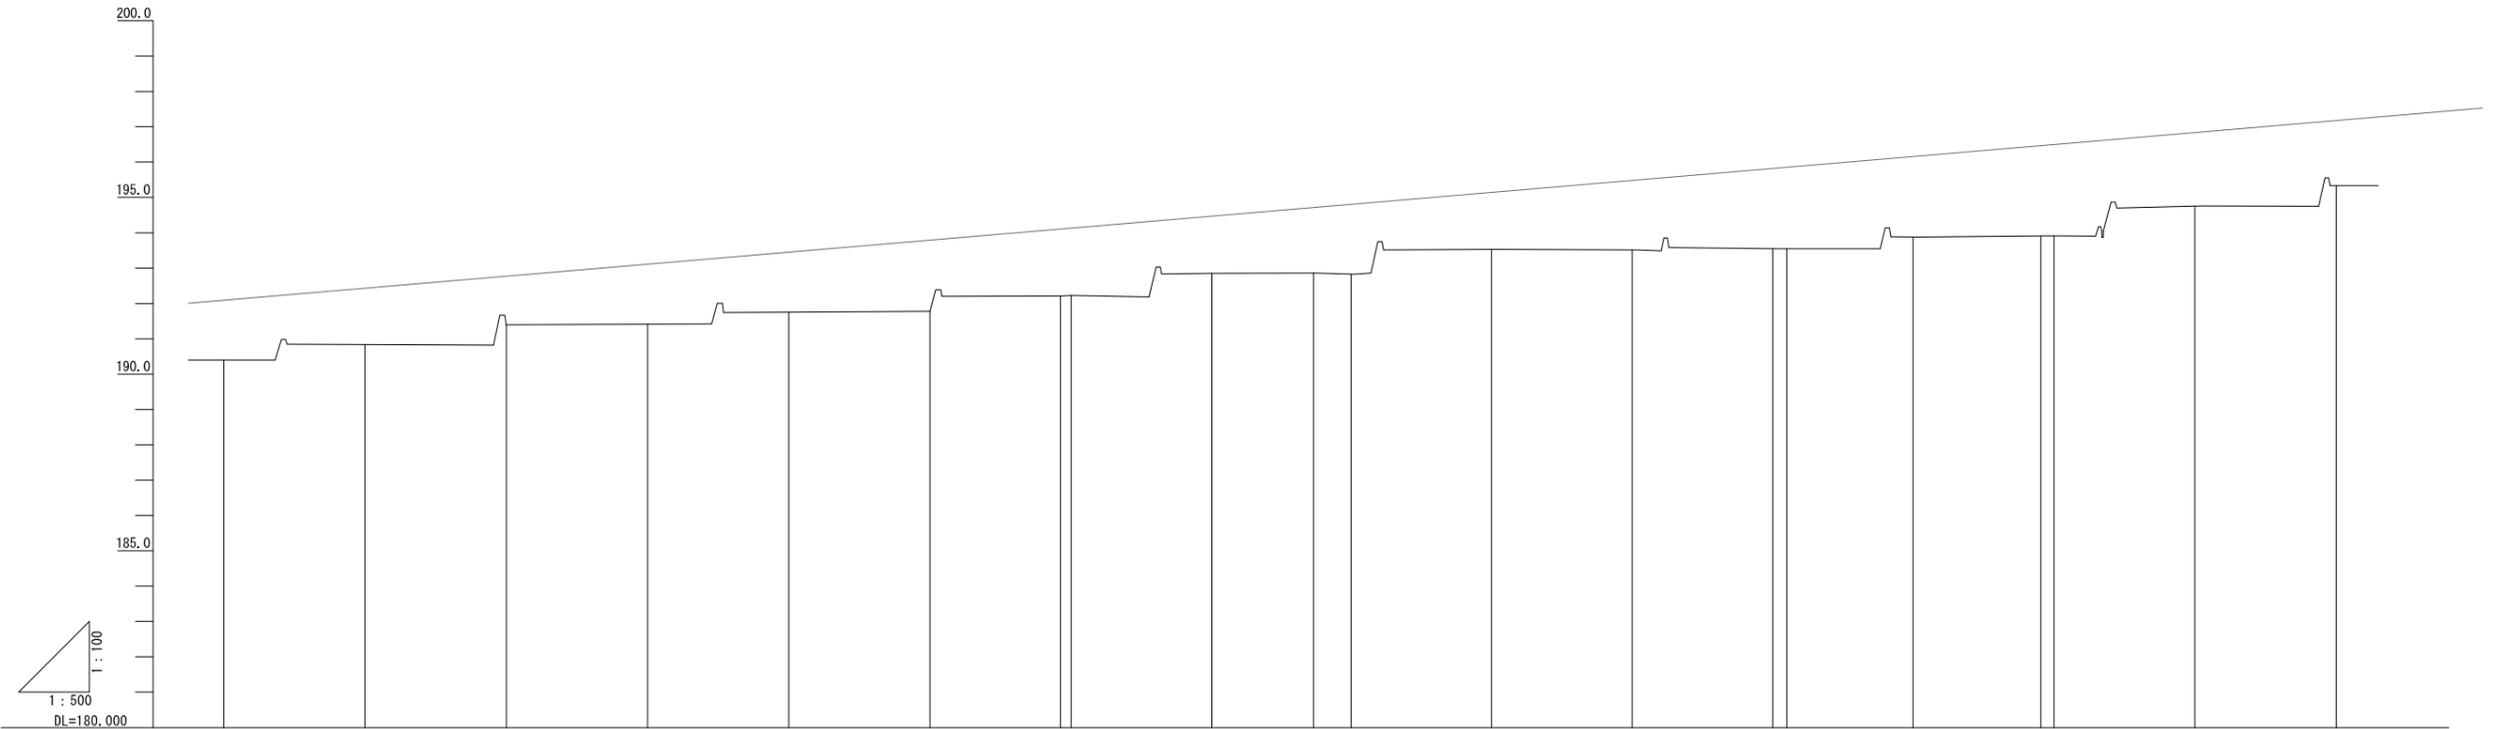

勾配	i=1.700% L=707.800																								
盛土高	1.695	1.595	1.375	1.705	1.705	2.015	1.899	1.905	1.625	1.857	1.978	1.616	1.972	2.273	2.307	2.280	2.558	2.589	2.079	1.849					
切土高																									
計画高	192.095	192.435	192.634	192.775	193.115	193.455	194.195	194.135	194.473	194.589	194.717	194.808	195.146	195.201	195.477	195.485	195.823	195.857	196.059	196.160	196.468	196.499	196.839	197.179	
地盤高	190.40	190.84	191.40	191.41	191.75	191.78	192.21	192.23	192.85	192.86	192.86	192.85	193.53	193.51	194.61	194.55	195.91	195.91	196.88	196.88	198.01	198.01	198.76	198.33	
追加距離	2400.261	2400.275	2432.004	2440.276	2440.276	2500.276	2518.751	2520.275	2540.108	2546.977	2554.533	2559.867	2579.742	2582.977	2597.458	2599.070	2619.571	2621.572	2632.458	2639.409	2651.461	2659.249	2679.351	2688.353	
単距離	4.753	20.014	11.729	8.272	20.000	20.000	18.475	1.524	15.881	6.841	7.558	5.324	19.875	3.235	14.461	2.212	18.991	2.001	11.888	5.951	18.002	1.858	20.002	20.002	
測点	NO.120+0.261 NO.120+0.275	NO.121+0.275	EL.5	NO.122+0.276 NO.122+0.276	NO.123 NO.123+0.276	NO.124 NO.124+0.276	NO.125 NO.125+0.276	NO.126+16.751 NO.126 NO.126+0.275	NO.127+0.108	KA-1	OS-F-1 NO.127+14.533	NO.128 NO.127+13.867	NO.129 NO.129+19.742 KE-1	NO.130 NO.129+15.670	KE-2	NO.131 NO.130+16.571 NO.131+0.272	NO.132 NO.131+16.409	OS-F-2 NO.132+11.461 NO.133 NO.132+14.249	NO.134 NO.133+19.351	NO.135 NO.134+16.353					
曲線	新 I.P. 5 R=600 CL=72.992 LA=39-13 TL=36.541 SL=1.112												新 I.P. 24 R=60,000 D=43.910 LA=28-55-24 TL=36.000 CL=14.481 SL=0.481												
片勾配摺付け図																									
拡幅摺付け図																									

注) 図面はA1をA3に縮小印刷したものである。


工事名	令和3年度 社会資本整備総合交付金事業 市道ゆめが丘環見線歩道舗装新設工事		
図面名	縦断図 (1/3)		
年月日			
尺度	縦 1/100 横 1/500	図面番号	2-1
会社名			
事業(部)名	伊賀市 建設部 道路河川課		

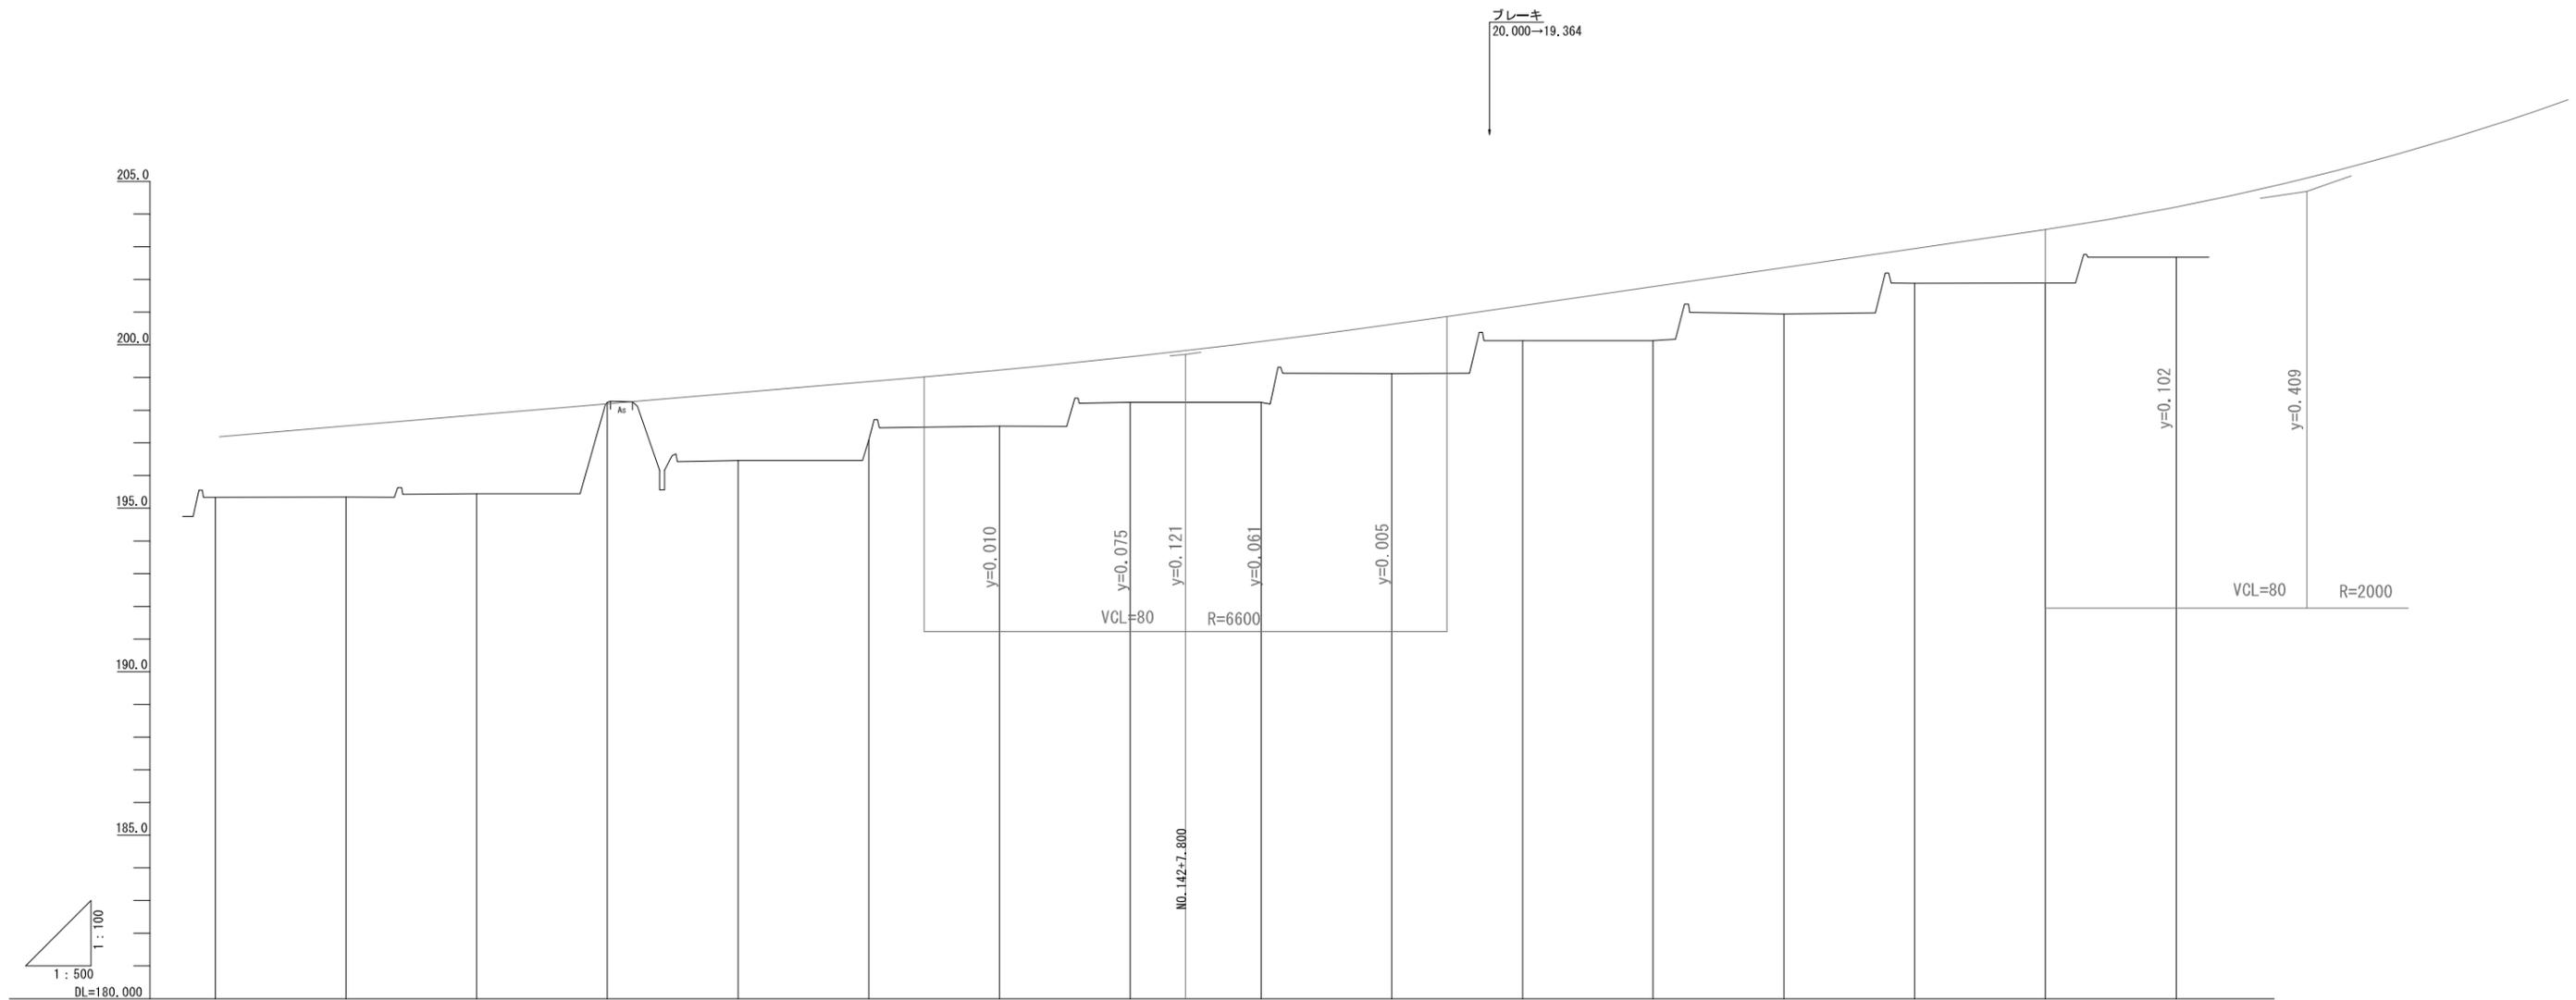

勾配																				
盛土高	1.849	2.179	2.419		2.079	1.790	1.720	1.395	1.860	1.506	1.072	1.654	1.426	1.067	1.639	1.533				
切土高				0.041																
計画高	197.179	197.519	197.859	198.199	198.539	198.880	199.161	199.230	199.635	199.977	200.100	200.626	201.018	201.202	202.947	204.213				
地盤高	196.33	196.34	196.44	196.24	196.46	197.09	197.51	198.24	198.24	199.12	200.13	200.13	200.59	200.88	201.30	202.68				
追加距離	2699.333	2716.354	2739.356	2759.356	2779.359	2799.361	2815.619	2819.383	2839.384	2854.318	2859.384	2879.385	2892.017	2899.384	2919.384	2999.384				
単距離	20.000	20.001	20.002	20.002	20.001	20.002	16.258	3.744	20.001	14.954	5.016	20.001	12.632	6.347	20.000	20.000	20.000	20.000	20.000	20.000
測点	(No.133) No.134+16.353	(No.134) No.135+16.354	(No.137) No.138+16.356	(No.138) No.139+16.358	(No.139) No.140+16.359	(No.140) No.141+16.361	EC.7 (No.141) No.142+16.363	(No.142) No.143+16.364	SP.7 (No.143) No.144+16.364	(No.144) No.145+16.366	EC.7 No.145	No.146	No.147	No.148	No.149	No.150				
曲線	(No.144) IP: 7 LA=144-21 R=6000 CL=77.398 TL=38.700 SL=0.125																			
片勾配摺り付け図																				
拡幅摺り付け図																				

注) 図面はA1をA3に縮小印刷したものである。



工事名	令和3年度 社会資本整備総合交付金事業 市道ゆめが丘掘見線歩道舗装新設工事		
図面名	縦断図 (2/3)		
年月日			
尺度	縦 1/100	図面番号	2-2
会社名			
事業(部)名	伊賀市 建設部 道路河川課		

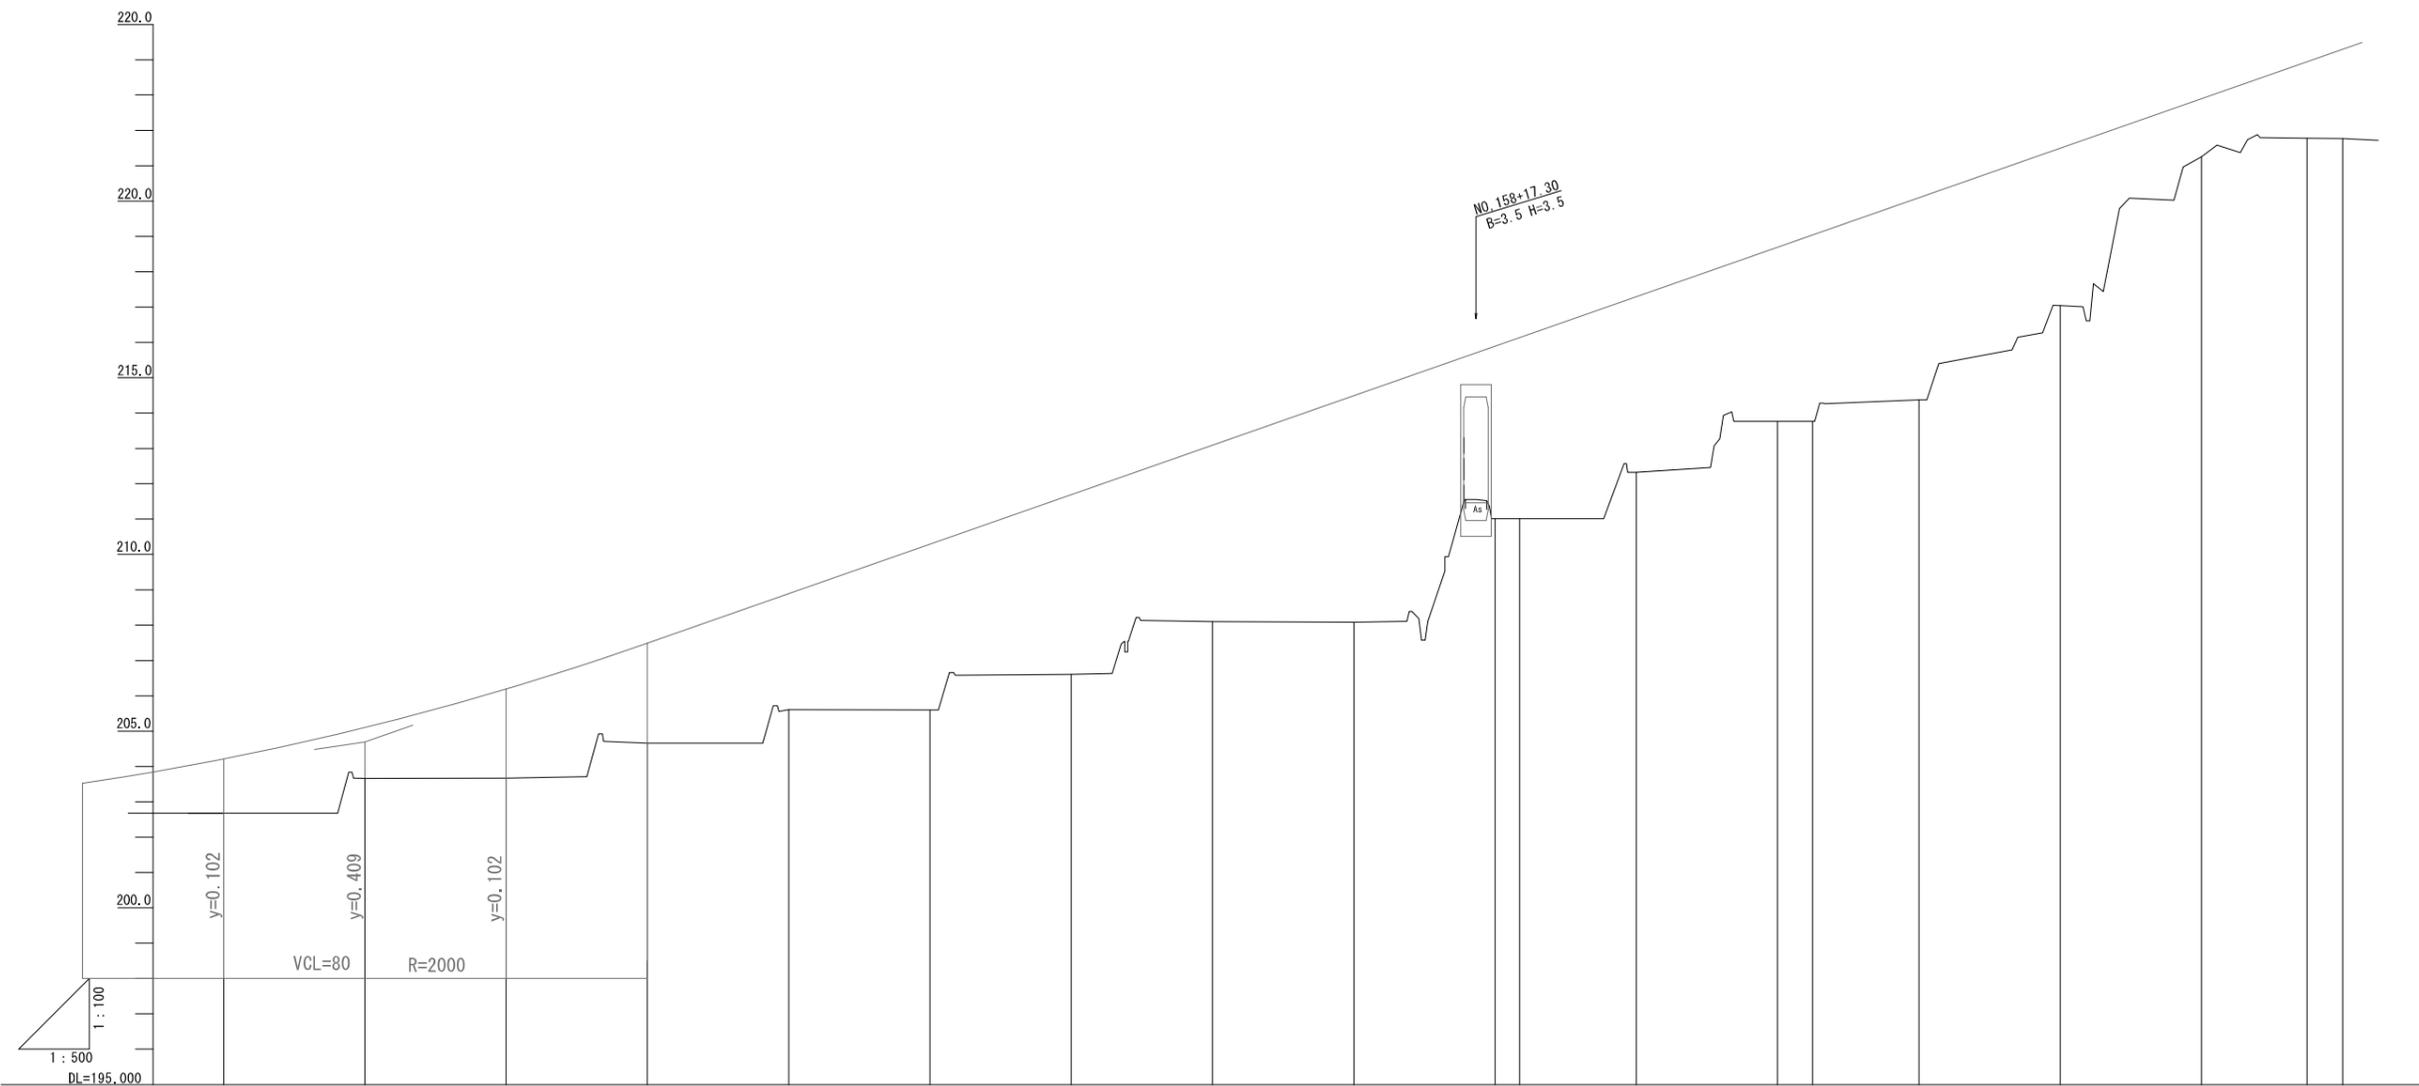

勾配	i=2.900% L=171.500		204.692		i=7.000% L=388.000															
盛土高	1.533	1.441	2.521	2.832	3.828	4.692	5.082	4.992	6.412	4.882	5.125	4.972	4.922	5.269	5.712	4.452	1.642	2.159	2.522	
切土高																				
計画高	204.213	205.101	206.194	207.492	208.892	210.292	211.692	213.092	214.492	215.892	216.135	217.292	218.692	219.039	220.092	221.492	222.892	223.939	224.292	
地盤高	202.68	203.66	204.67	204.66	205.61	206.60	206.61	206.10	206.08	211.01	211.01	212.32	213.77	213.77	214.38	217.04	221.25	221.78	221.77	
追加距離	2999.384	3019.384	3039.384	3059.384	3079.384	3099.384	3119.384	3139.384	3159.384	3179.384	3182.838	3199.384	3219.384	3234.235	3239.384	3259.384	3279.384	3294.237	3299.384	
単距離	20.000	20.000	20.000	20.000	20.000	20.000	20.000	20.000	20.000	20.000	3.471	16.239	20.000	4.961	15.039	20.000	20.000	14.662	5.038	
測点	MA.150	MA.151	MA.152	MA.153	MA.154	MA.155	MA.156	MA.157	MA.158	MA.159	MA.159-1	MA.160	MA.161	MA.161-1	MA.162	MA.163	MA.164	MA.164-2	MA.165	
曲線	<p style="text-align: right;"> 19.7 JA=53-13-59 A = 70.561 D = 81.158 R = 120.000 Lc = 70.001 L = 41.490 Cl = 152.981 </p>																			
片勾配 摺付け図																				
拡幅 摺付け図																				

注) 図面はA1をA3に縮小印刷したものである。

工事名	令和3年度 社会資本整備総合交付金事業 市道ゆめが丘環見線歩道舗装新設工事		
図面名	縦断図 (3/3)		
年月日			
尺度	縦 1/100 横 1/500	図面番号	2-3
会社名			
事業(部)名	伊賀市 建設部 道路河川課		

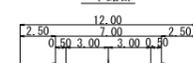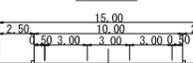道路規格	
道路区分	3種3級
設計速度	V=40km
幅員構成	単路部 
	交差点部 


舗装設計条件	
交通量区分	N5
舗装設計期間	10年
疲労破壊輪数	1,000,000回/10年
舗装計画交通量	250以上1,000未満 (台/日方向 大型車)
信頼度	90%
設計CBR	8~20
必要等価換算厚 TA	16.5~19

標準断面図

盛土部

S=1:100


13000

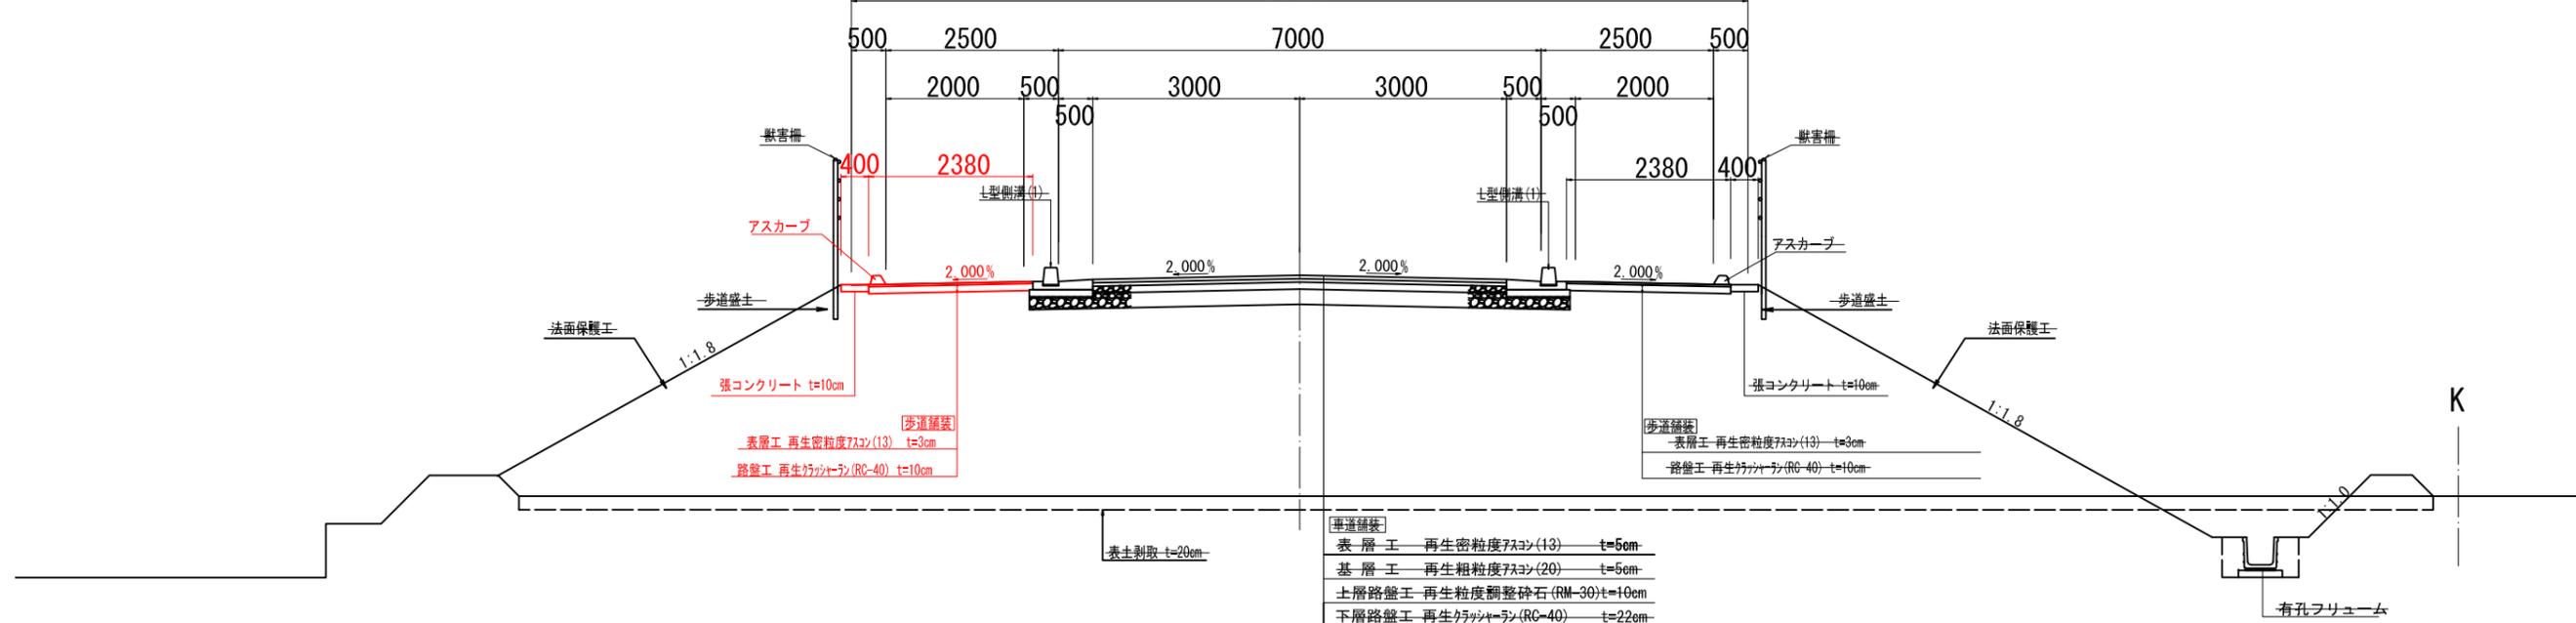

工事名	令和3年度 社会資本整備総合交付金事業 市道ゆめが丘環見線歩道舗装新設工事		
図面名	標準断面図		
年月日			
尺度	図示	図面番号	3
会社名			
発注者	伊賀市 建設部 道路河川課		

注) 図面はA1をA3に縮小印刷したものである。


(NO. 129)
NO. 128+19.742 NO. 129+0.600

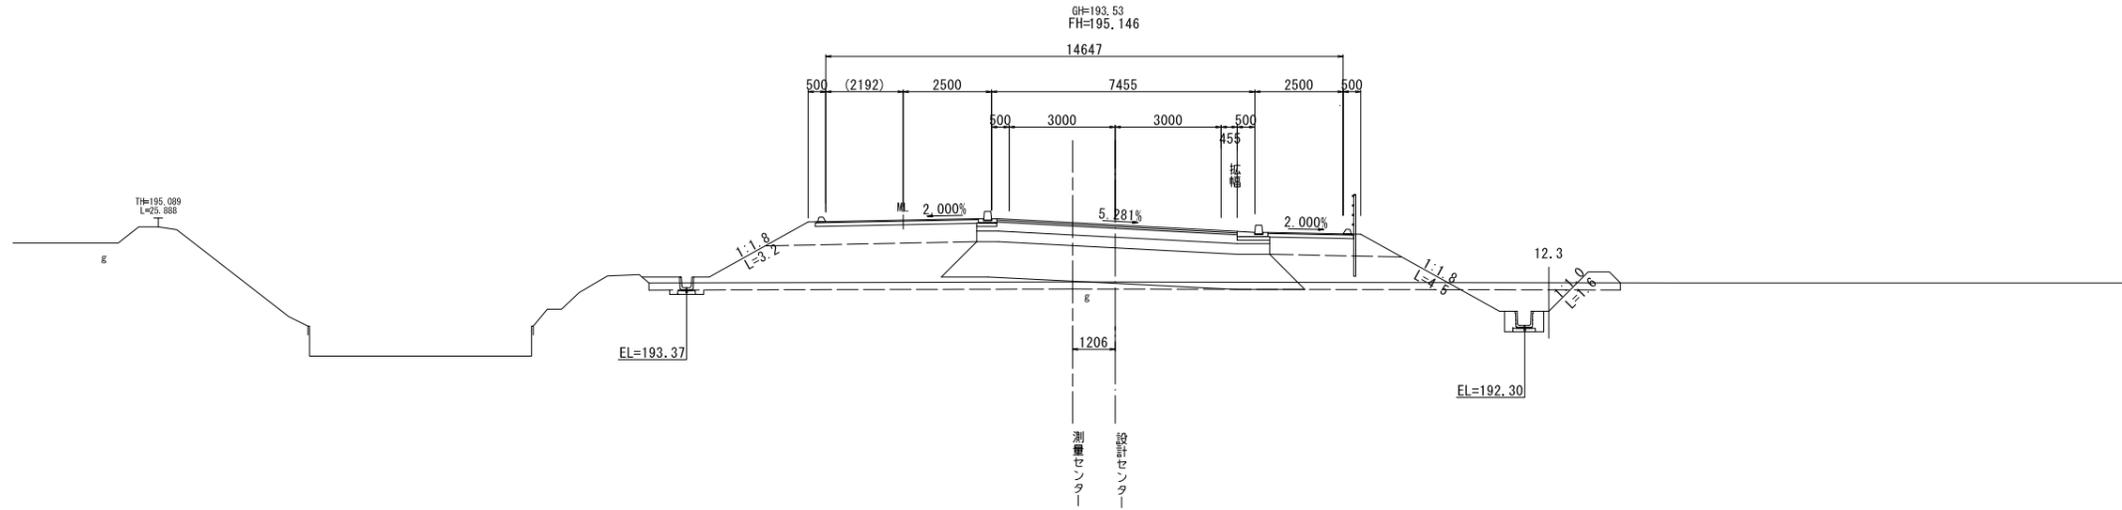

歩道	表層	2.130
	路盤	2.130
	床コン	0.400
	型枠	0.200


DL=185.000

(NO. 128)
NO. 127+19.867

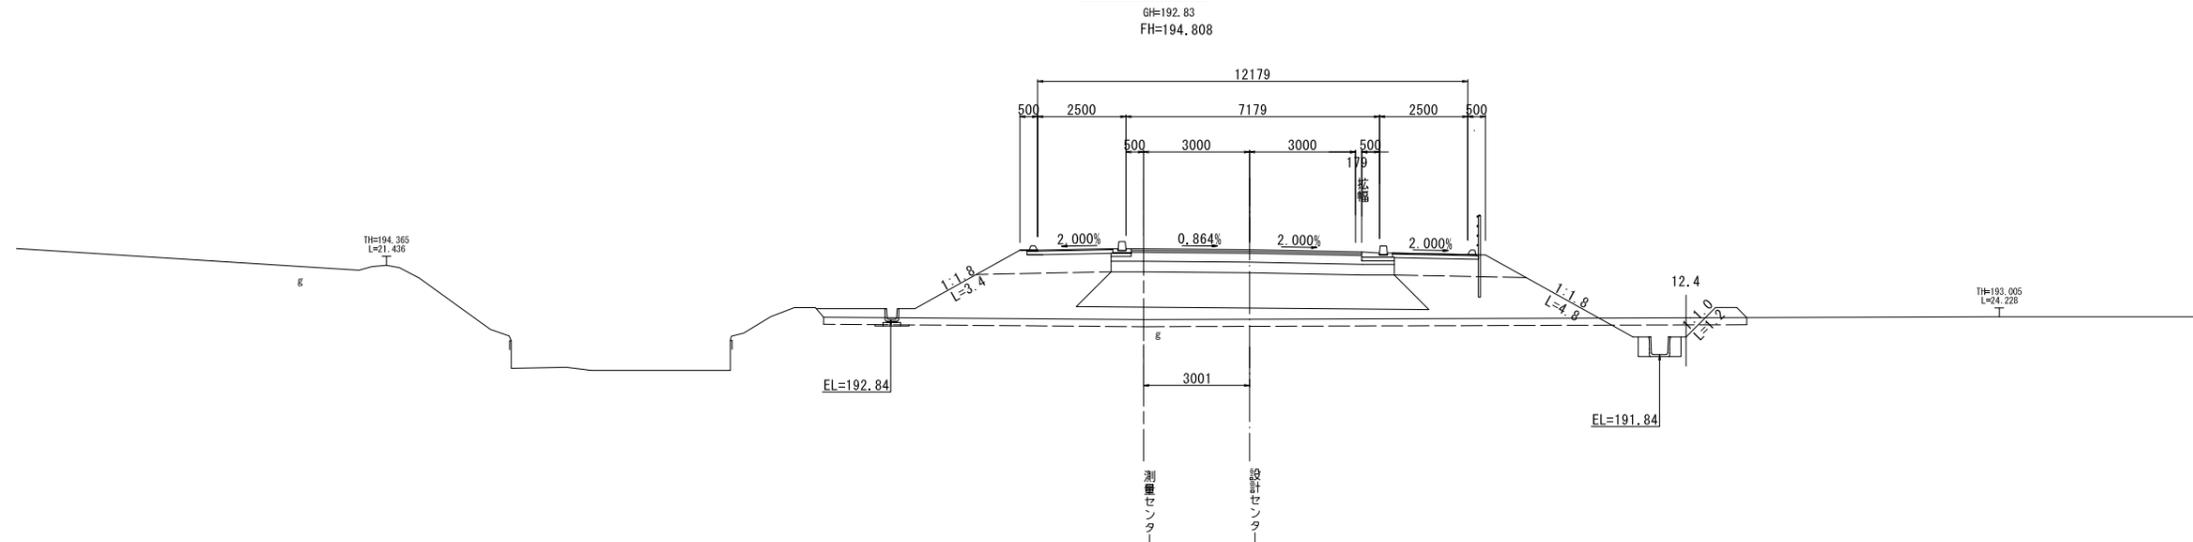

DL=185.000

(KE. 6-1)
NO. 127+14.533

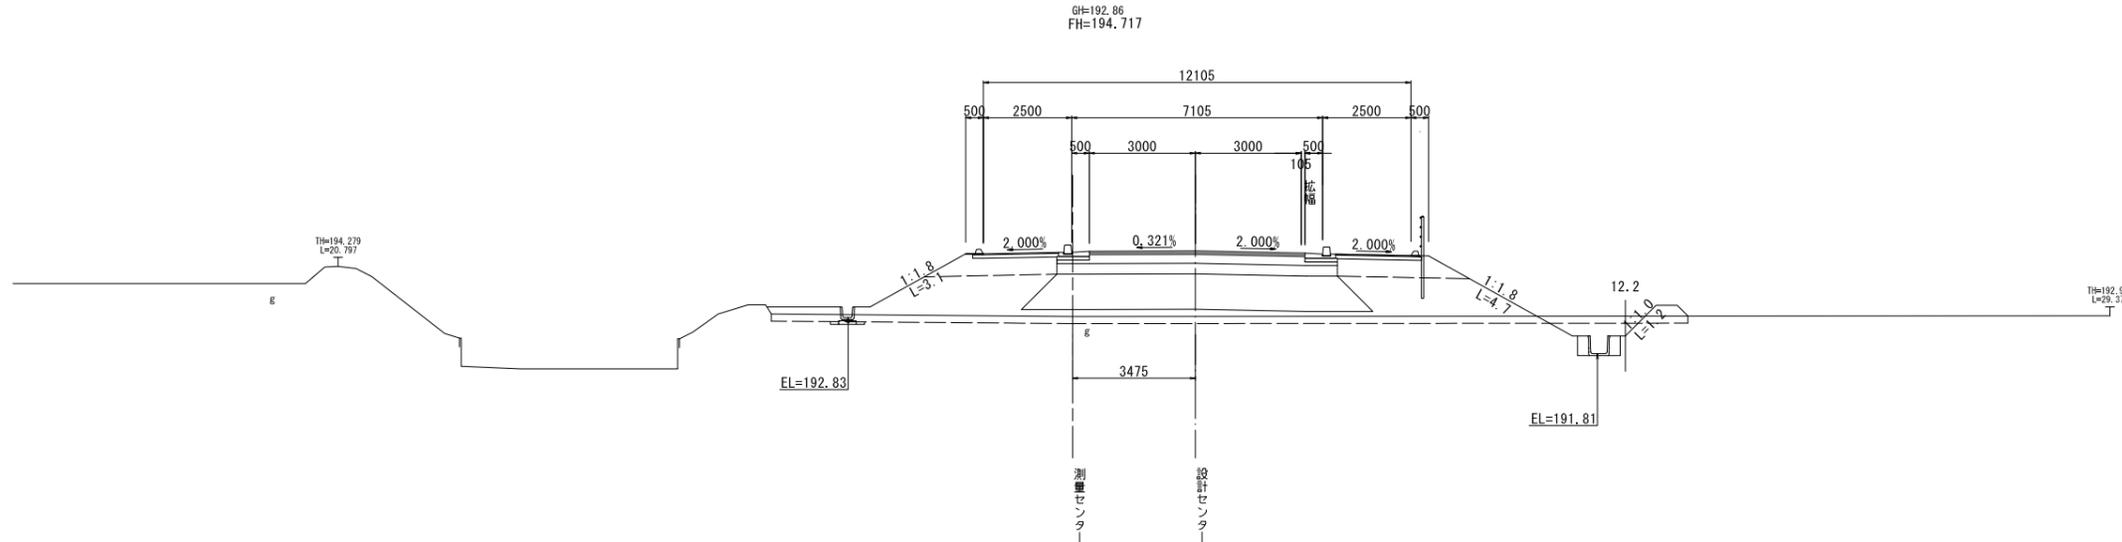


DL=185.000

KE. 6-1 NO. 128 NO. 129			
工事名	令和3年度 社会資本整備総合交付金事業 市道ゆめが丘橋見線歩道舗装新設工事		
図面名	横断面 (1/10)		
年月日			
尺度	1/100	図面番号	4
会社名			
事業(部)名	伊賀市 建設部 道路河川課		

注) 図面はA1をA3に縮小印刷したものである。

(KE. 6-2)
NO. 131+1.572


GH=193.55
FH=195.857

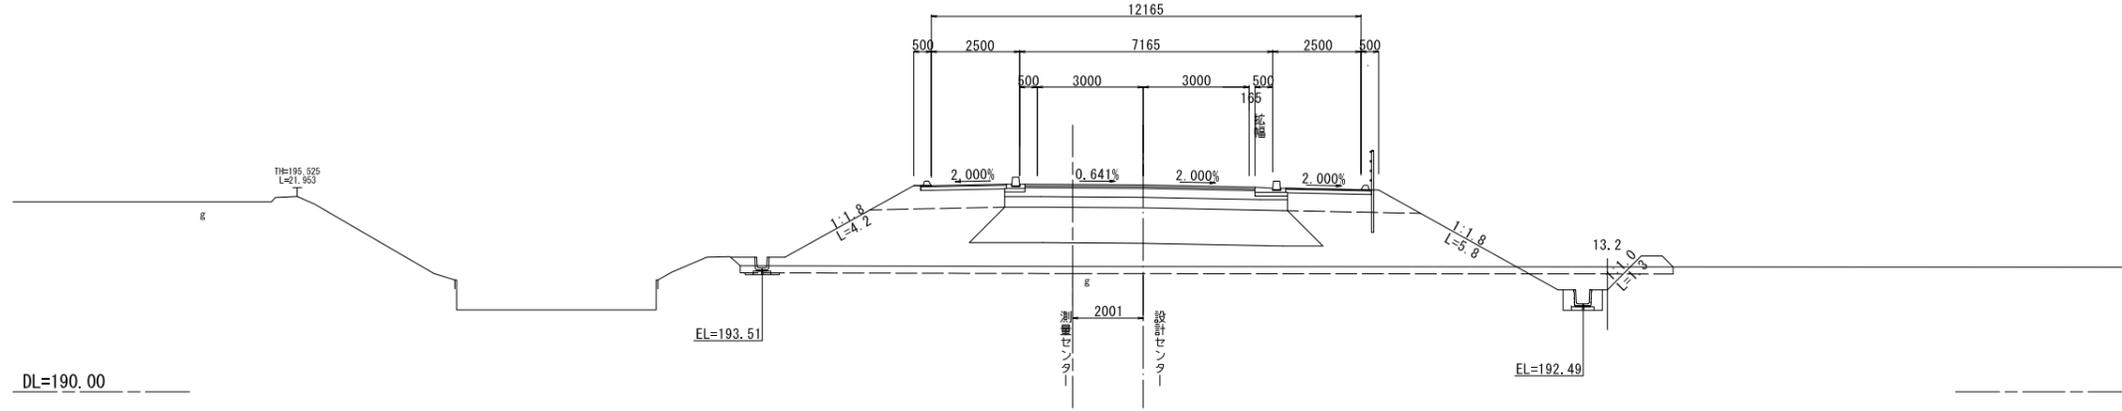

歩 道	表層	2.380
	路盤	2.380
	張コン	0.400
	型枠	0.200

(NO. 131)
NO. 130+19.571


GH=193.55
FH=195.823

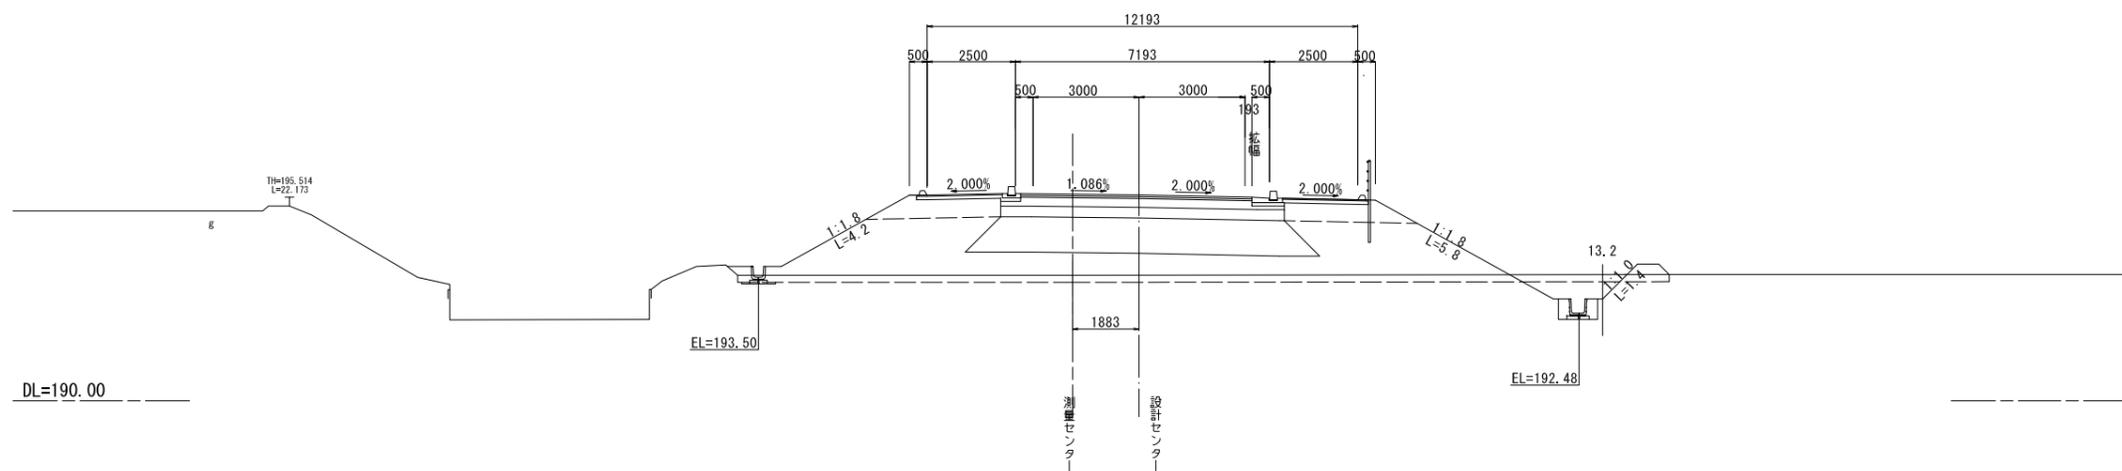

歩 道	表層	2.380
	路盤	2.380
	張コン	0.400
	型枠	0.200

(NO. 130)
NO. 129+19.670

GH=193.51
FH=195.485

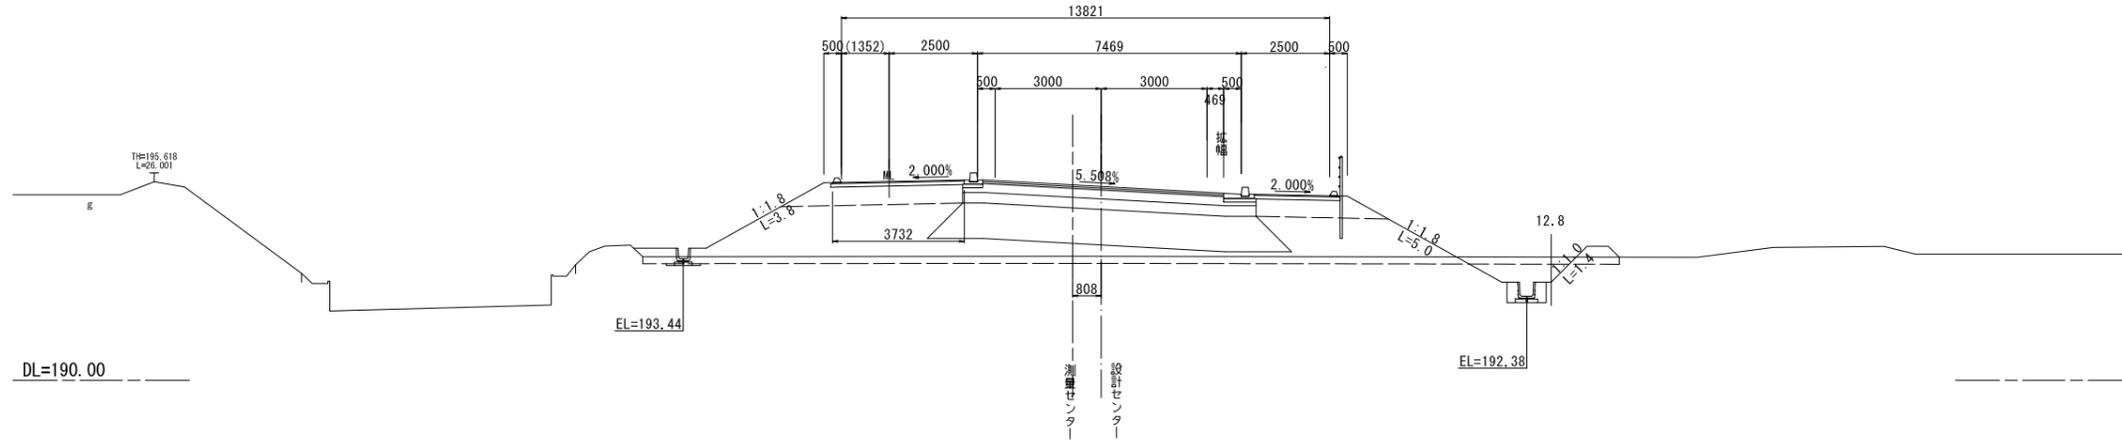

歩 道	表層	2.130
	路盤	2.130
	張コン	0.400
	型枠	0.200


NO. 130 NO. 131 KE. 6-2

工事名	令和3年度 社会資本整備総合交付金事業 市道ゆめが丘掘見線歩道舗装新設工事		
図面名	横断図 (2/10)		
年月日			
尺度	1/100	図面番号	5
会社名			
事業(発)所名	伊賀市 建設部 道路河川課		

注) 図面はA1をA3に縮小印刷したものである。

(NO. 133)
NO. 132+19.349


GH=193.910
FH=196.499

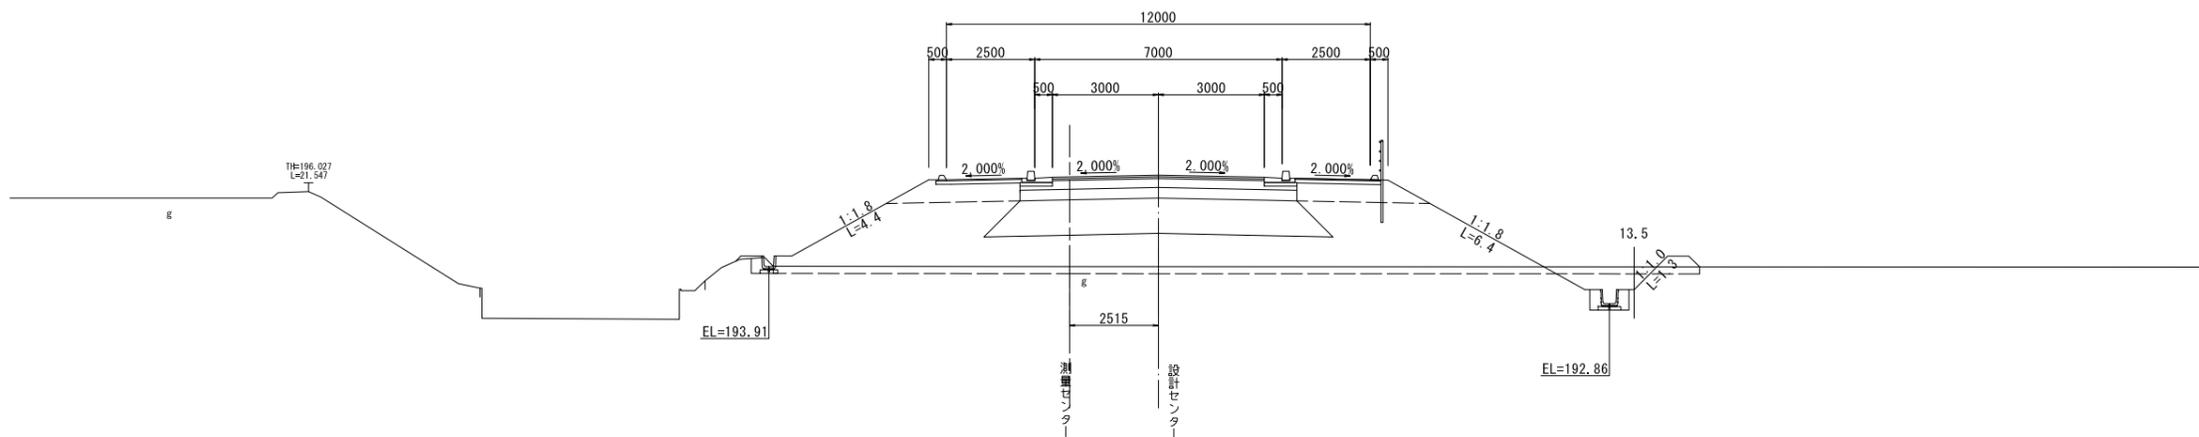

歩道	表層	2.380
	路盤	2.380
	張コン	0.400
	型枠	0.200

(KA. 6-2)
NO. 132+17.491


GH=193.91
FH=196.468

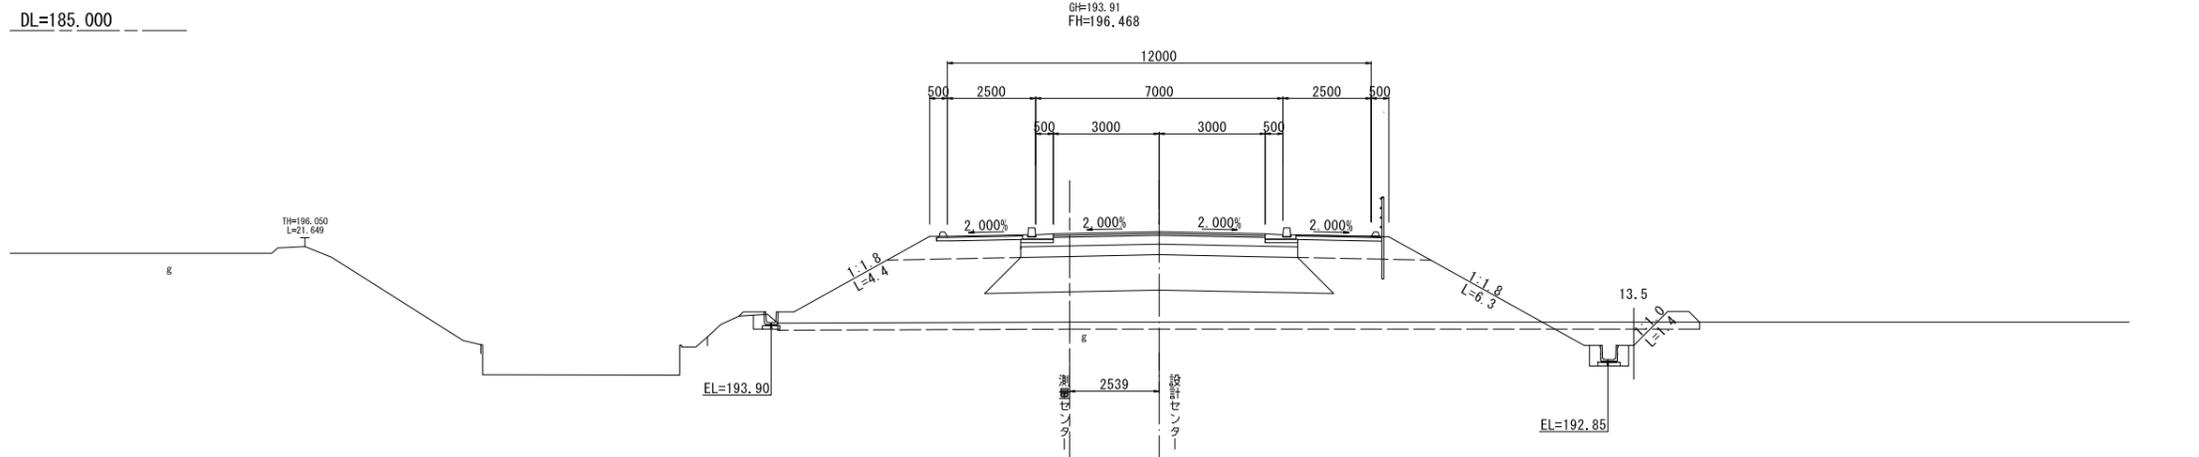

歩道	表層	2.380
	路盤	2.380
	張コン	0.400
	型枠	0.200

NO. 132
NO. 131+19.409

GH=193.88
FH=196.160

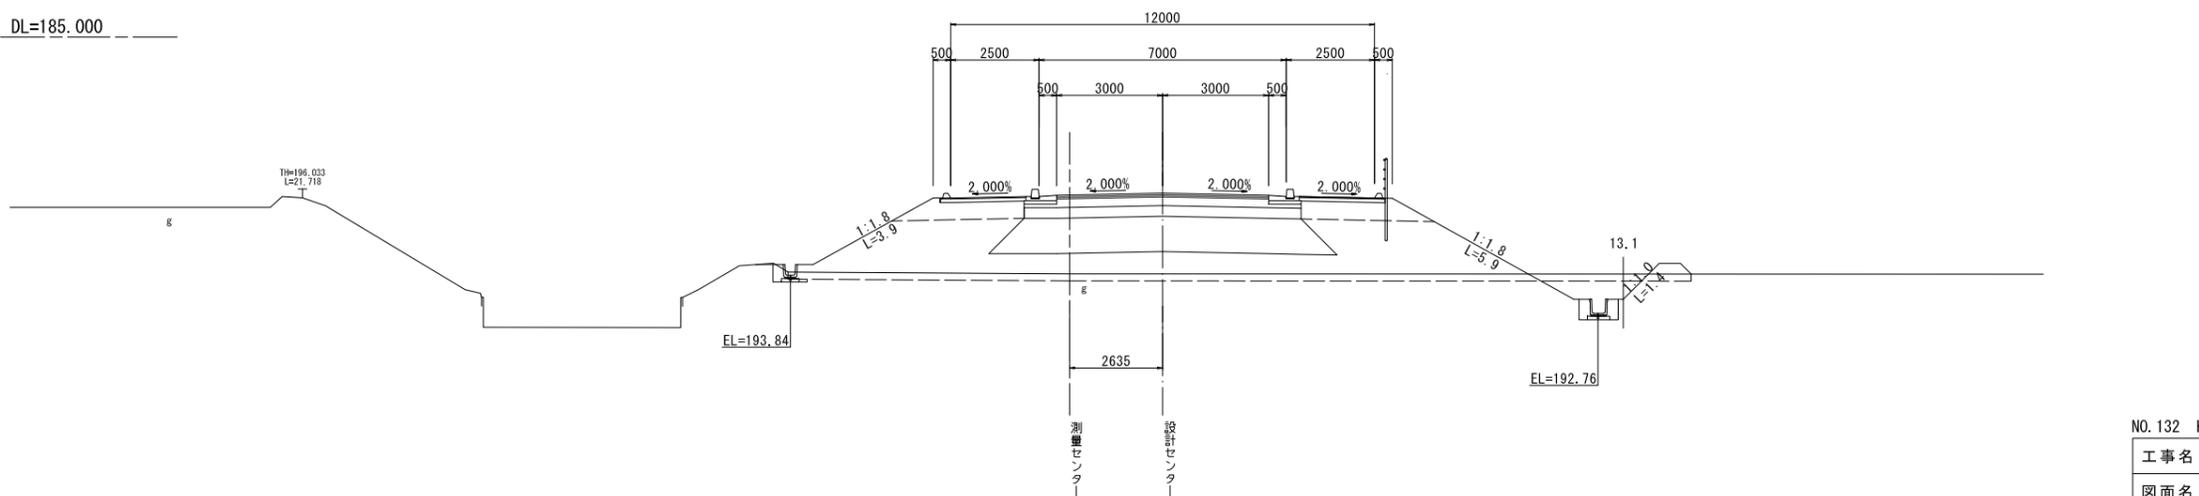

歩道	表層	2.380
	路盤	2.380
	張コン	0.400
	型枠	0.200

DL=185.000


NO. 132 KA. 6-2 NO. 133

工事名	令和3年度 社会資本整備総合交付金事業 市道ゆめが丘掘見線歩道舗装新設工事		
図面名	横断図 (3/10)		
年月日			
尺度	1/100	図面番号	6
会社名			
事業(部)名	伊賀市 建設部 道路河川課		

注) 図面はA1をA3に縮小印刷したものである。

(NO. 136)
NO. 135+19.354

GH=195.34
FH=197.519

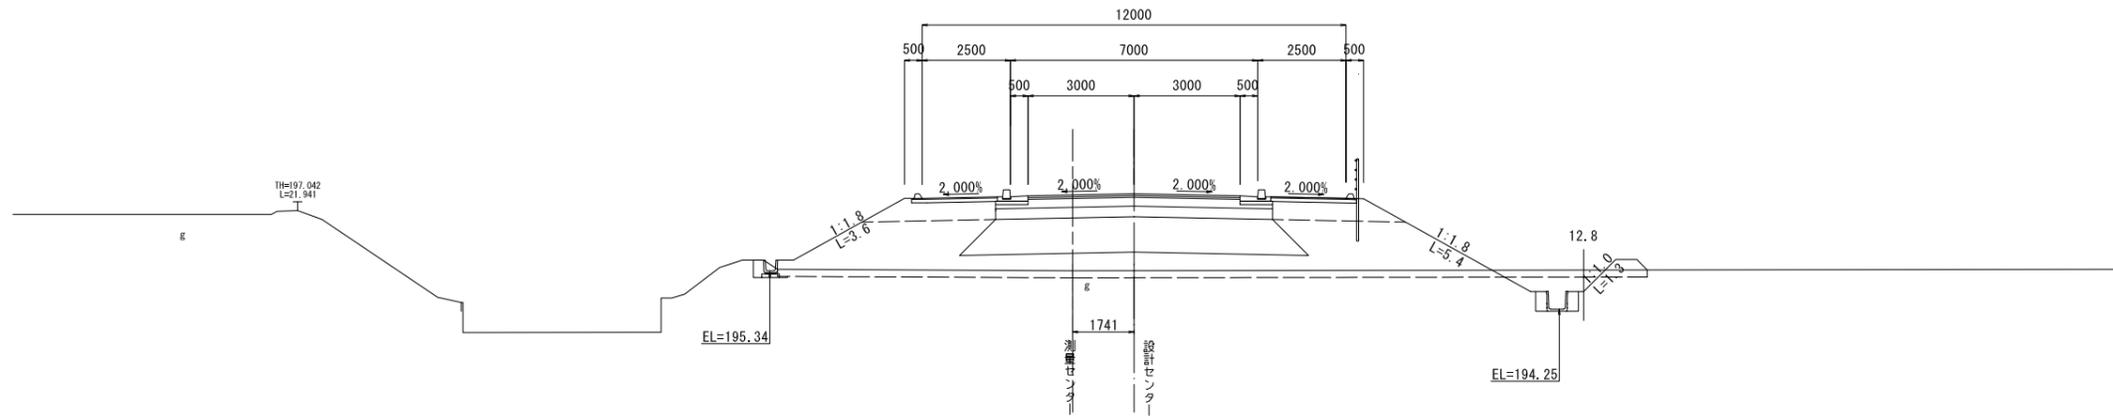


DL=190.000

歩 道	表層	2.380
	路盤	2.380
	張コン	0.400
	型枠	0.200

(NO. 135)
NO. 134+19.353

GH=195.33
FH=197.179

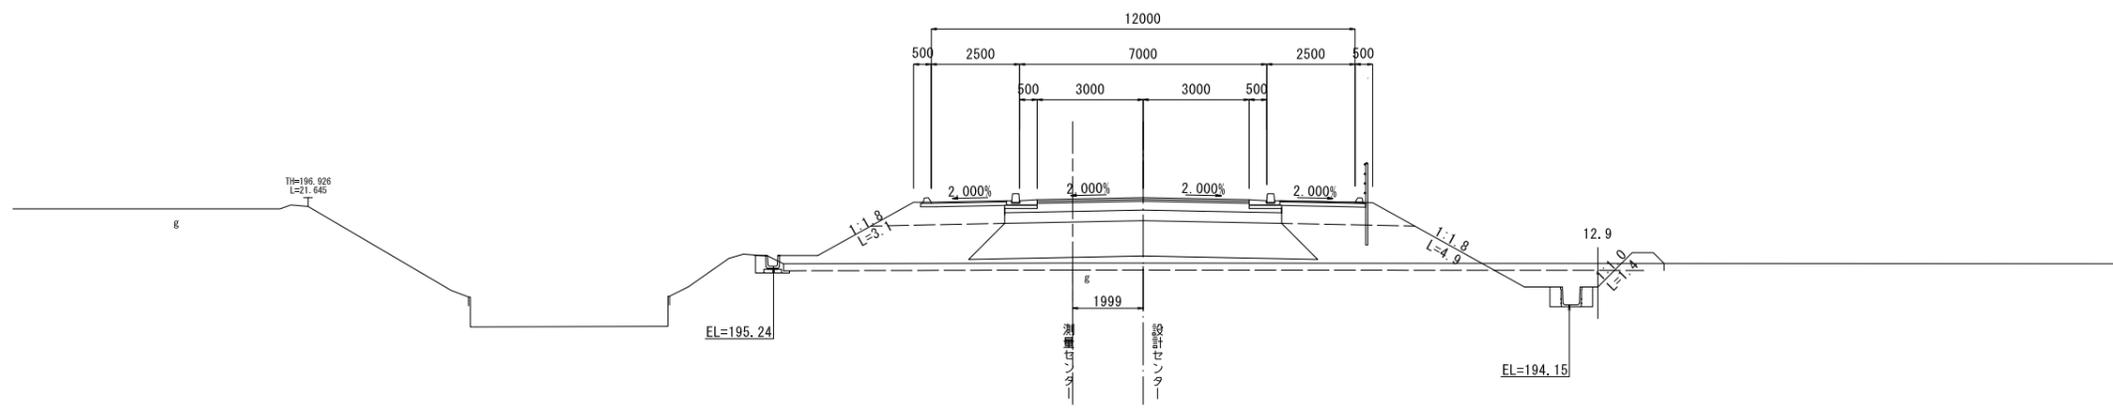


DL=190.000

歩 道	表層	2.380
	路盤	2.380
	張コン	0.400
	型枠	0.200

(NO. 134)
NO. 133+19.351

GH=194.76
FH=196.839

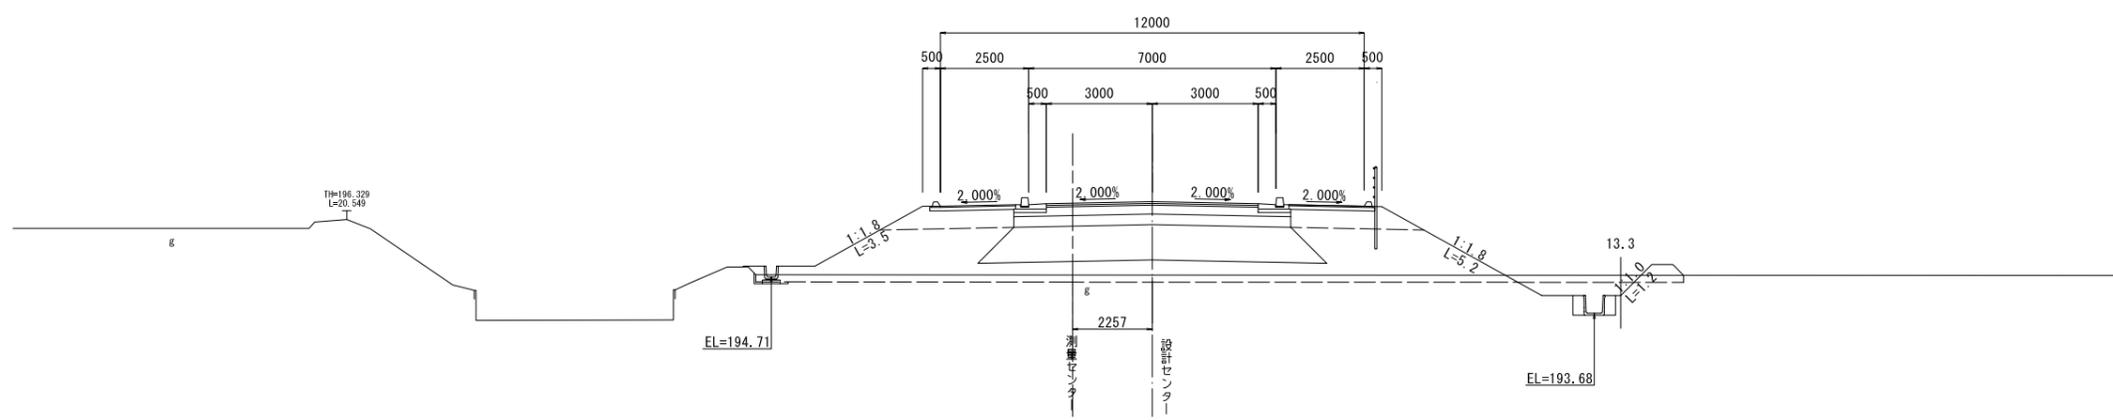

DL=190.000


歩 道	表層	2.380
	路盤	2.380
	張コン	0.400
	型枠	0.200

NO.134	NO.135	NO.136
工事名	令和3年度 社会資本整備総合交付金事業 市道ゆめが丘掘見線歩道舗装新設工事	
図面名	横断面 (4/10)	
年月日		
尺度	1/100	図面番号 7
会社名		
事業(部)所名	伊賀市 建設部 道路河川課	

注) 図面はA1をA3に縮小印刷したものである。

(NO. 139)
NO. 138+19.356

GH=196.48
FH=198.539

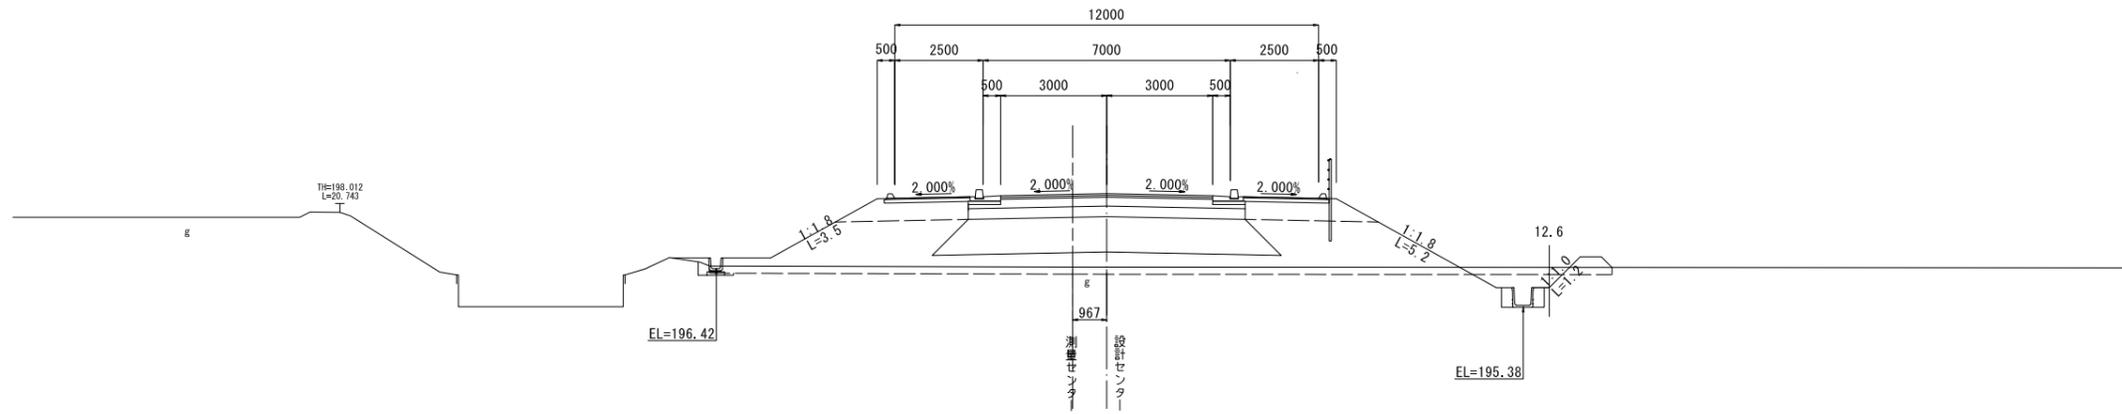


歩 道	表層	2.380
	路盤	2.380
	縁コン	0.400
	型枠	0.200

DL=190.000

(NO. 138)
NO. 137+19.358


GH=198.24
FH=198.199

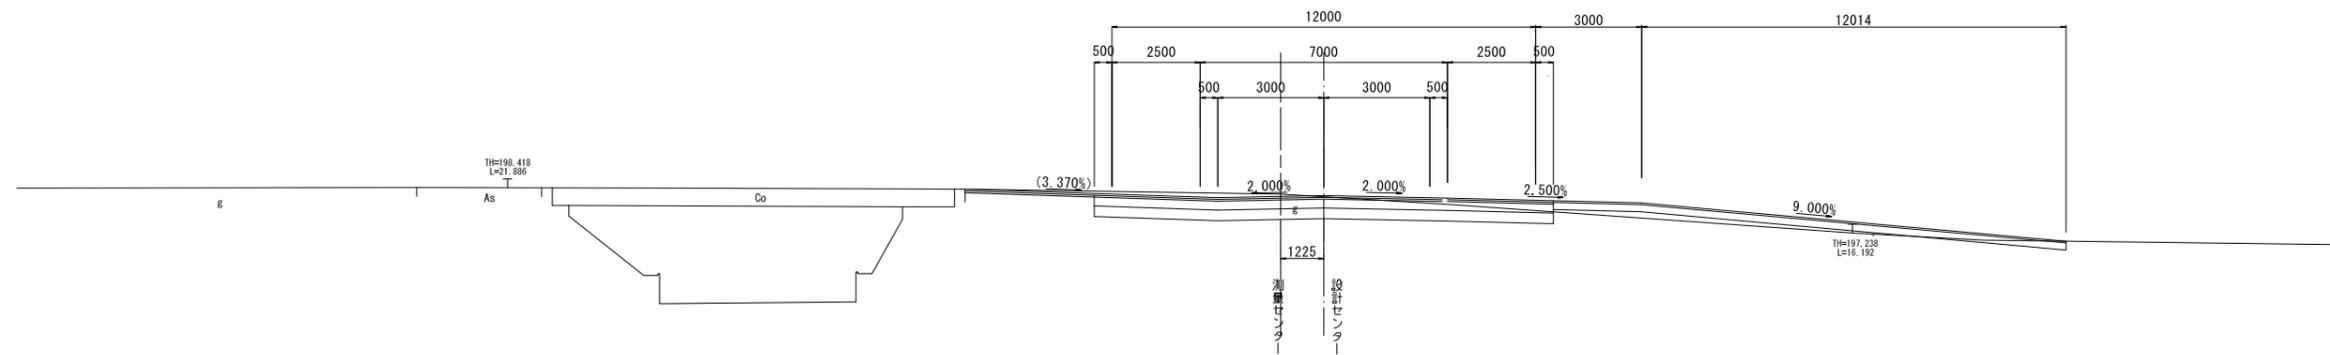

DL=190.000

(NO. 137)
NO. 136+19.356

GH=195.44
FH=197.859

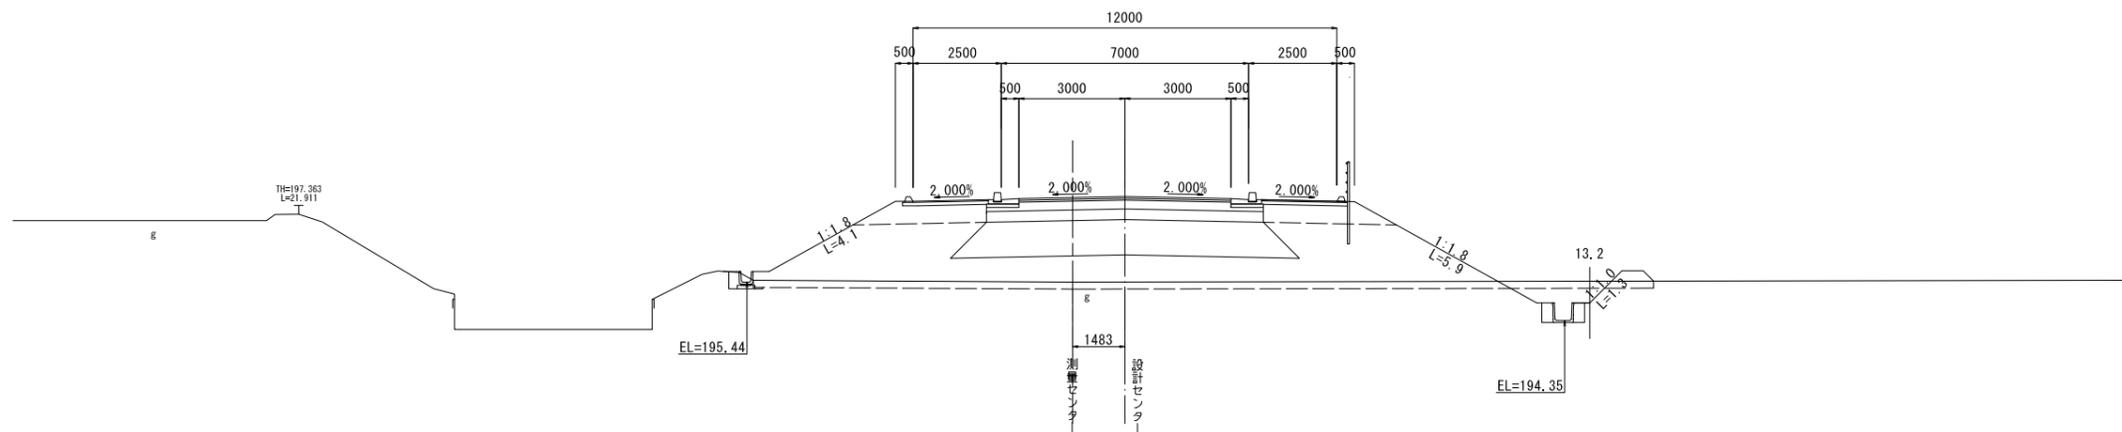

歩 道	表層	2.380
	路盤	2.380
	縁コン	0.400
	型枠	0.200


DL=190.000

NO. 137	NO. 138	NO. 139
工事名	令和3年度 社会資本整備総合交付金事業 市道ゆめが丘掘見線歩道舗装新設工事	
図面名	横断図 (5/10)	
年月日		
尺度	1/100	図面番号 8
会社名		
事業(発)所名	伊賀市 建設部 道路河川課	

注) 図面はA1をA3に縮小印刷したものである。

(NO. 142)
NO. 141+19.364

GH=198.24
FH=199.635

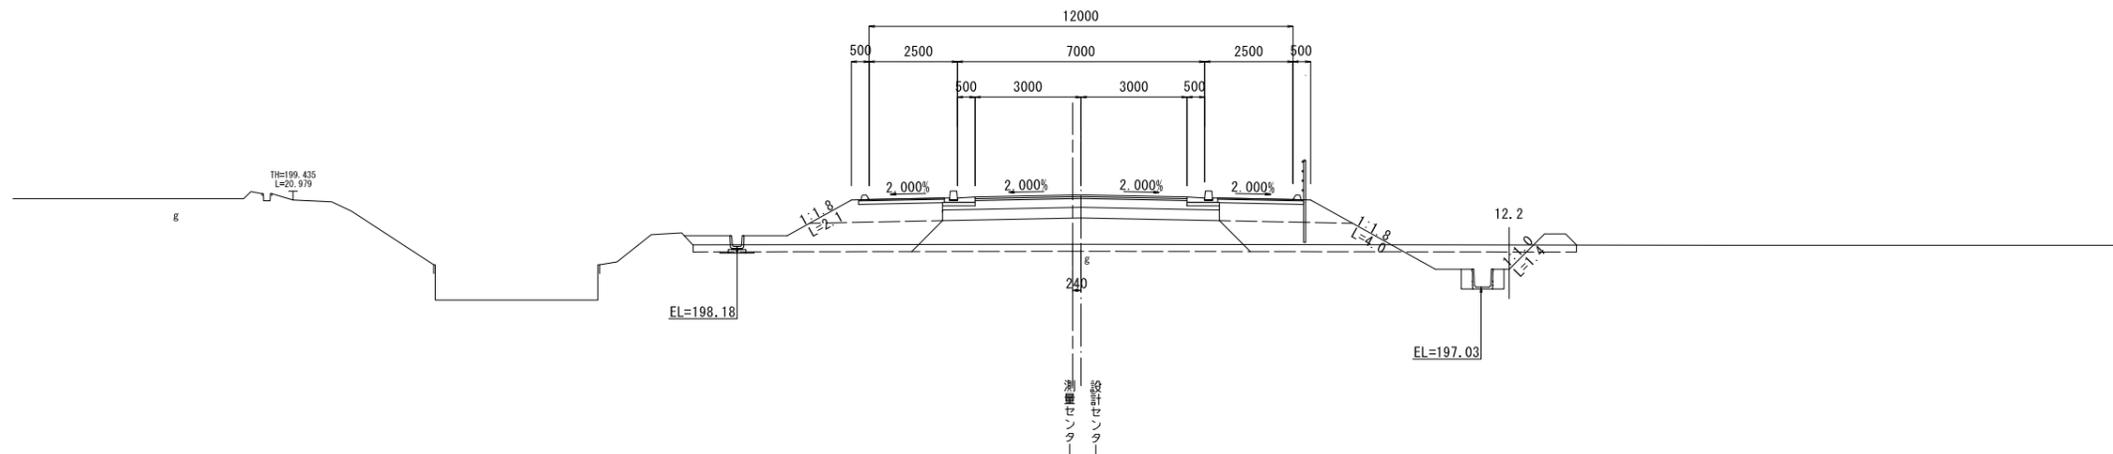


歩道	表層	2.380
	路盤	2.380
	張コン	0.400
	型枠	0.200

DL=190.000

(NO. 141)
NO. 140+19.363

GH=197.51
FH=199.230

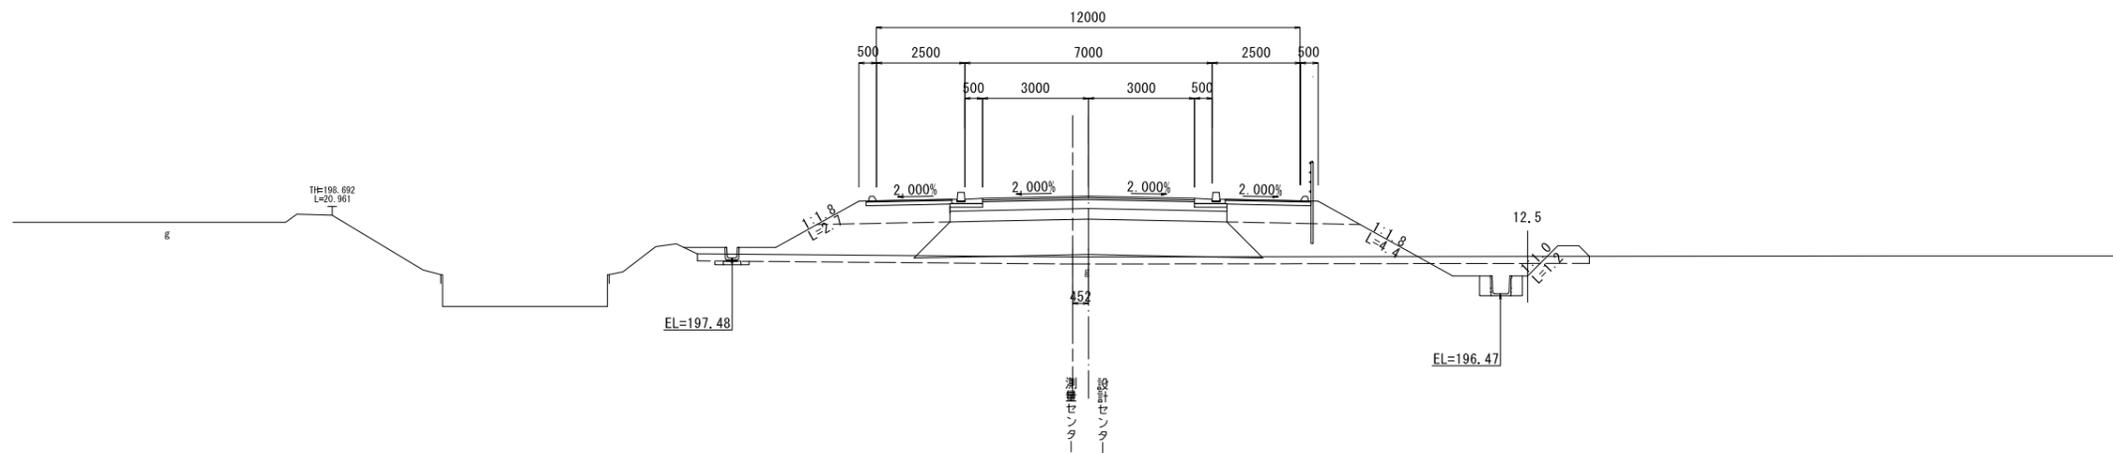


歩道	表層	2.380
	路盤	2.380
	張コン	0.400
	型枠	0.200

DL=190.000

(NO. 140)
NO. 139+19.361

GH=197.09
FH=198.880

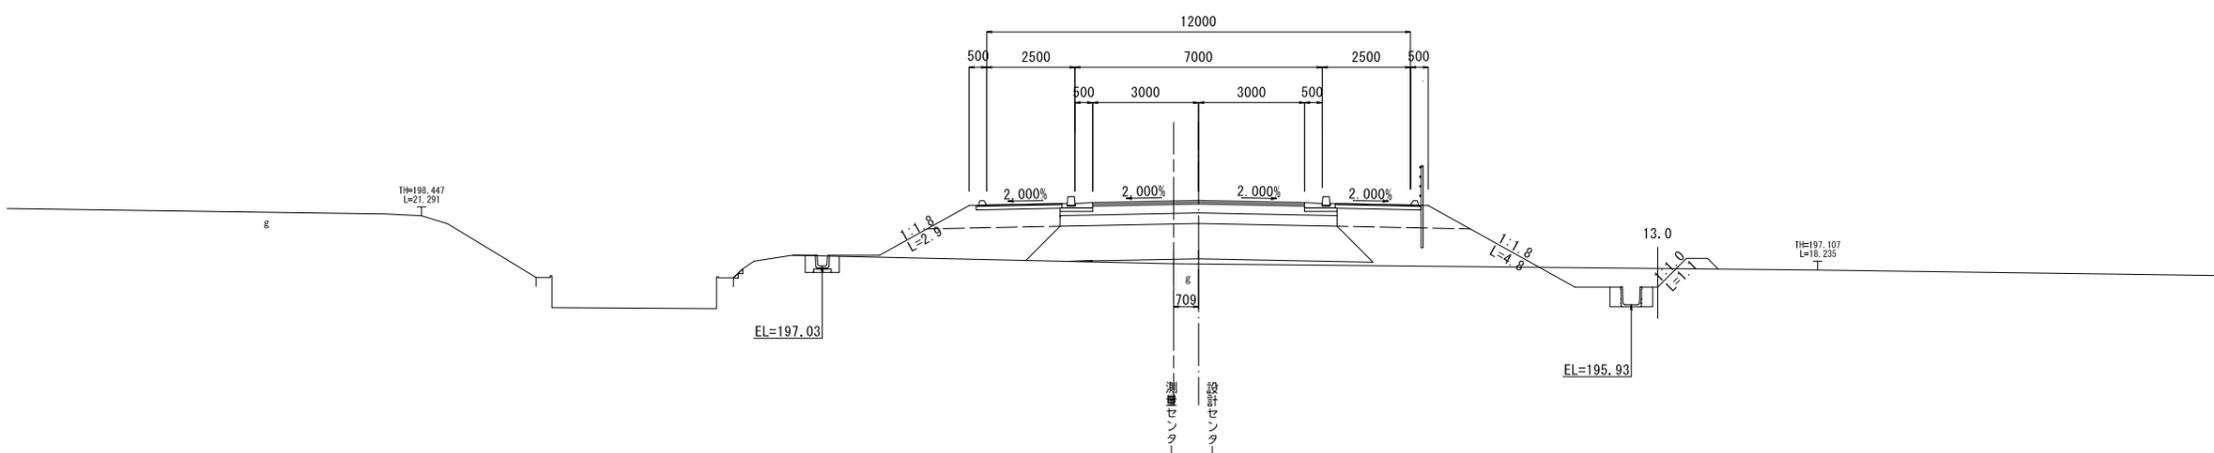

歩道	表層	2.380
	路盤	2.380
	張コン	0.400
	型枠	0.200


DL=190.000

NO. 140	NO. 141	NO. 142
工事名	令和3年度 社会資本整備総合交付金事業 市道ゆめが丘掘見線歩道舗装新設工事	
図面名	横断面 (6/10)	
年月日		
尺度	1/100	図面番号 9
会社名		
事業(務)所名	伊賀市 建設部 道路河川課	

注) 図面はA1をA3に縮小印刷したものである。

NO. 145


GH=200.13
FH=201.202

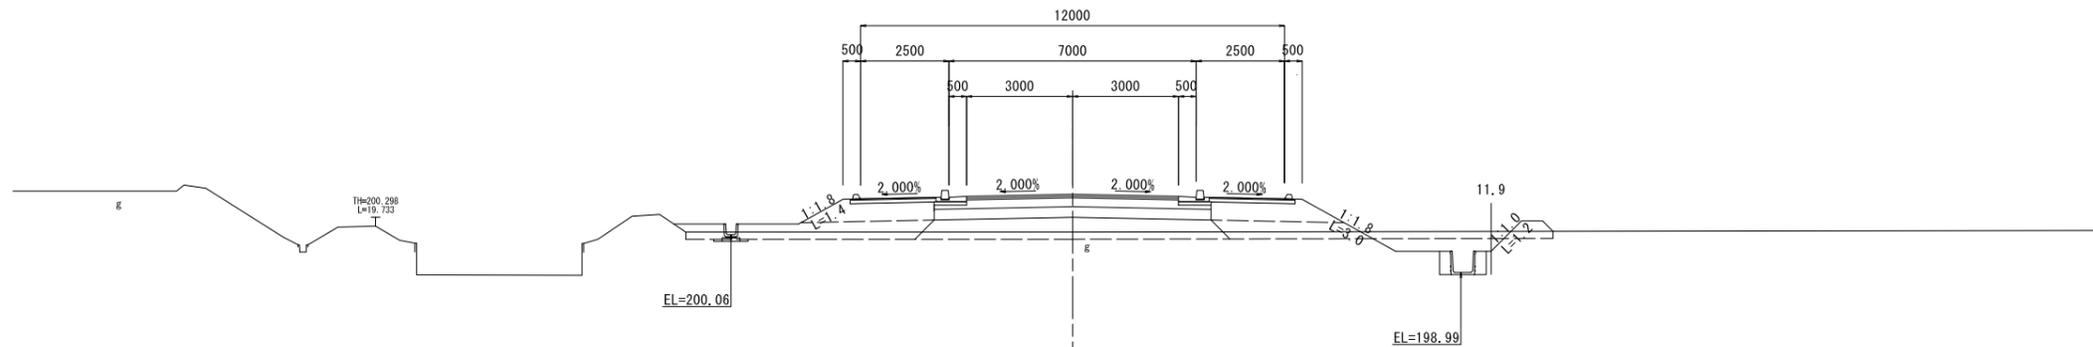

歩 道	表層	2.380
	路盤	2.380
	張コン	0.400
	型枠	0.200

(NO. 144)
NO. 143+19.365


GH=199.12
FH=200.626

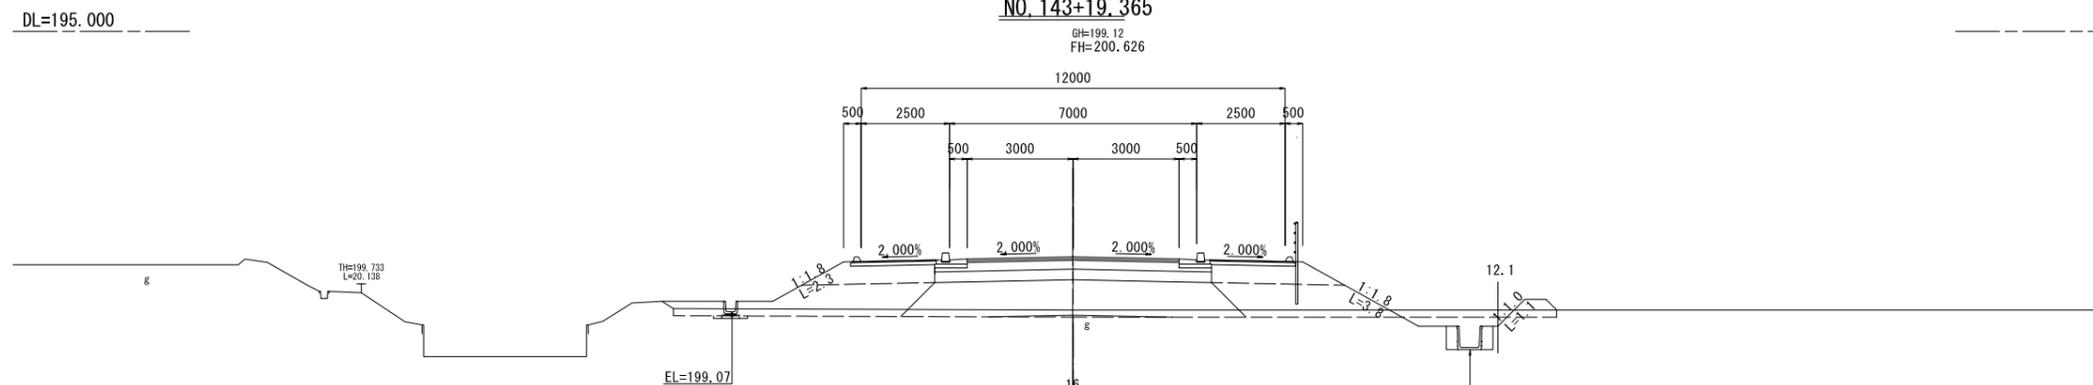

歩 道	表層	2.380
	路盤	2.380
	張コン	0.400
	型枠	0.200

(NO. 143)
NO. 142+19.364

GH=198.24
FH=200.100

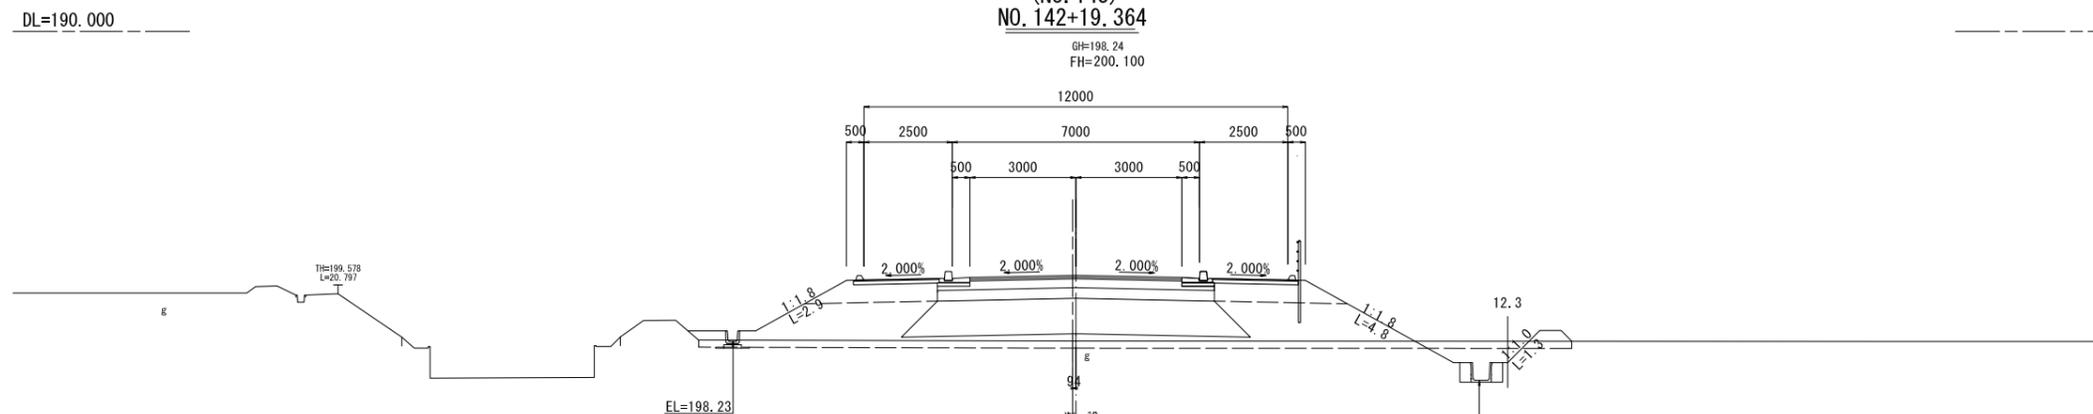

歩 道	表層	2.380
	路盤	2.380
	張コン	0.400
	型枠	0.200


NO. 143 NO. 144 NO. 145

工事名	令和3年度 社会資本整備総合交付金事業 市道ゆめが丘掘見線歩道舗装新設工事		
図面名	横断図 (7/10)		
年月日			
尺度	1/100	図面番号	10
会社名			
事業(部)所名	伊賀市 建設部 道路河川課		

注) 図面はA1をA3に縮小印刷したものである。

NO. 148


GH=201.88
FH=202.947

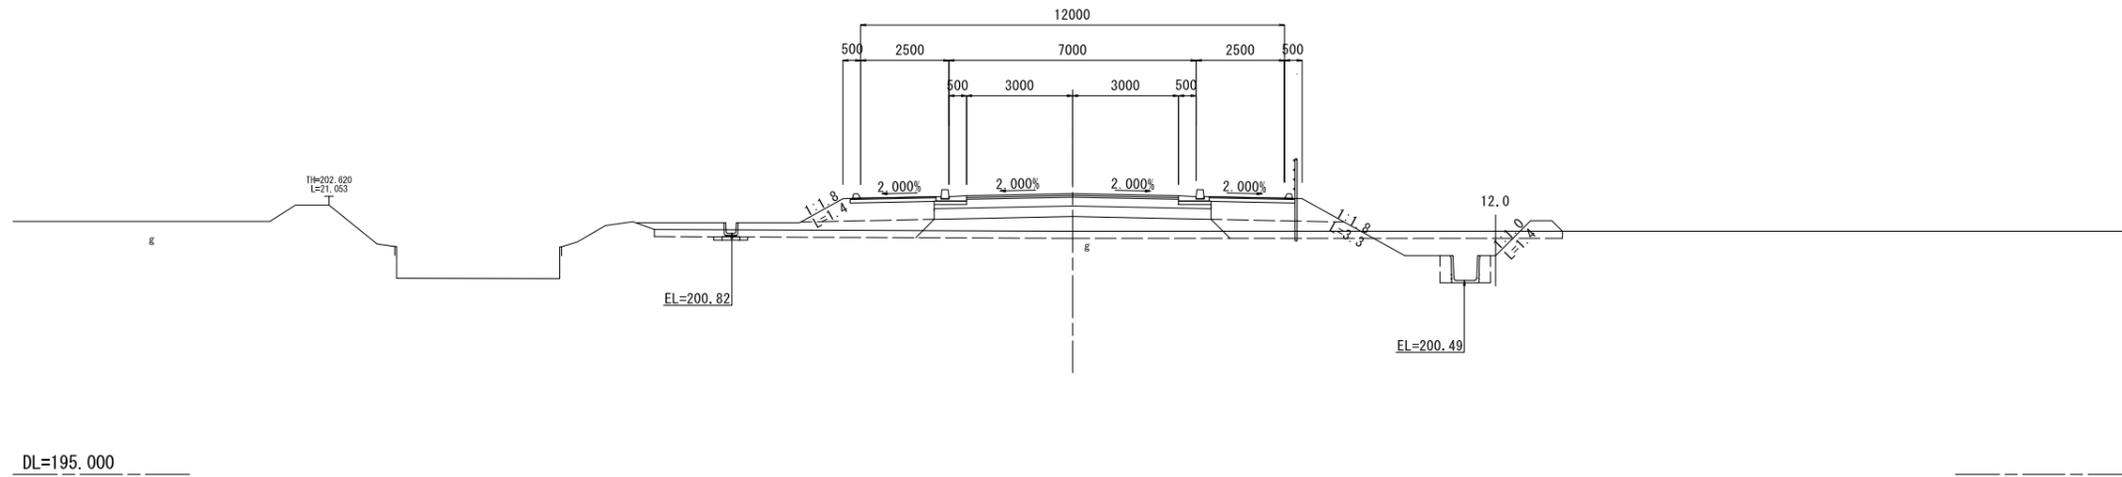

歩 道	表層	2.380
	路盤	2.380
	張コン	0.400
	型枠	0.200

NO. 147


GH=200.94
FH=202.366

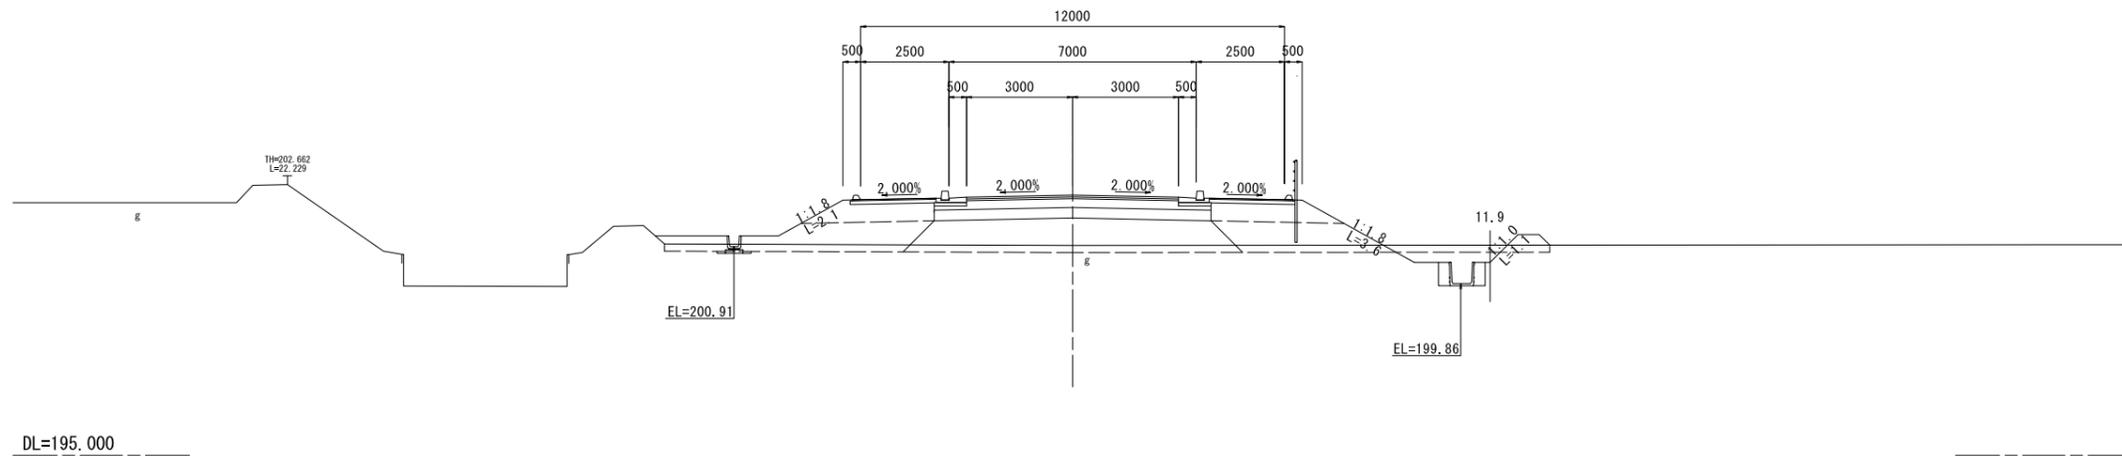

歩 道	表層	2.380
	路盤	2.380
	張コン	0.400
	型枠	0.200

NO. 146

GH=200.13
FH=201.784

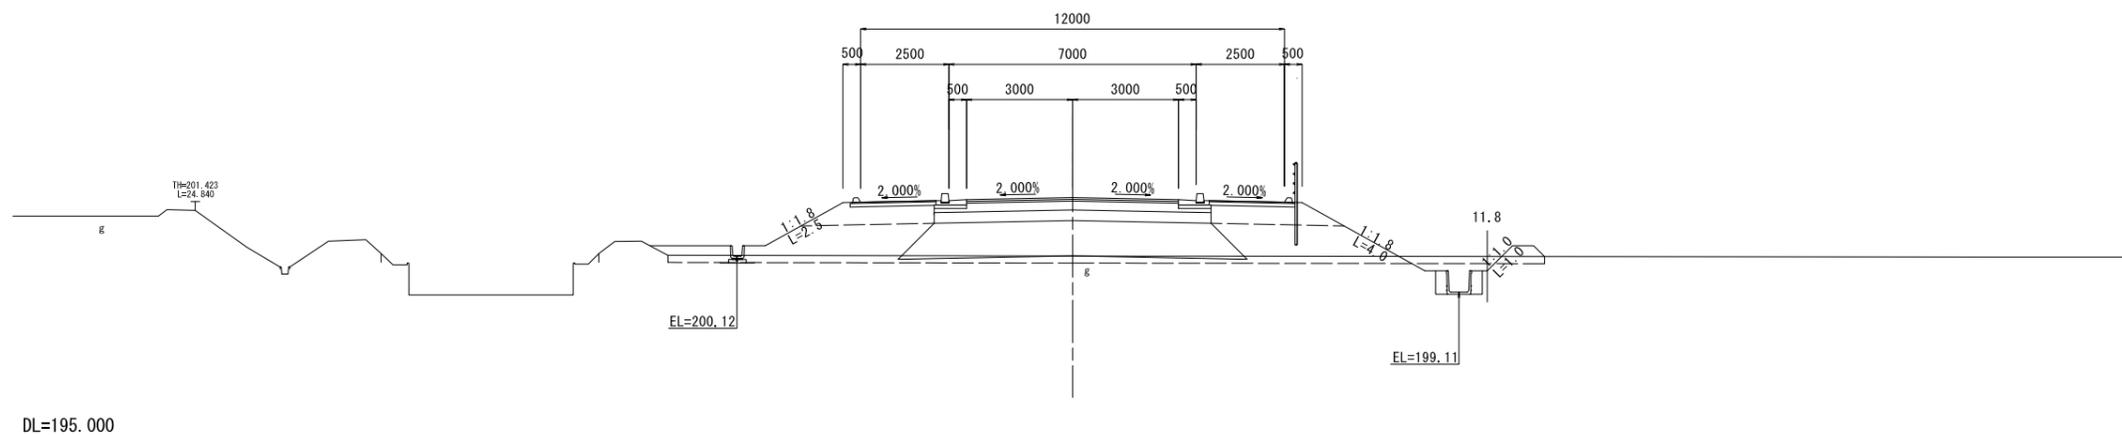


歩 道	表層	2.380
	路盤	2.380
	張コン	0.400
	型枠	0.200

NO. 146 NO. 147 NO. 148			
工事名	令和3年度 社会資本整備総合交付金事業 市道ゆめが丘掘見線歩道舗装新設工事		
図面名	横断図 (8/10)		
年月日			
尺度	1/100	図面番号	11
会社名			
事業(部)名	伊賀市 建設部 道路河川課		

注) 図面はA1をA3に縮小印刷したものである。

NO. 151

GH=203.66
FH=205.101

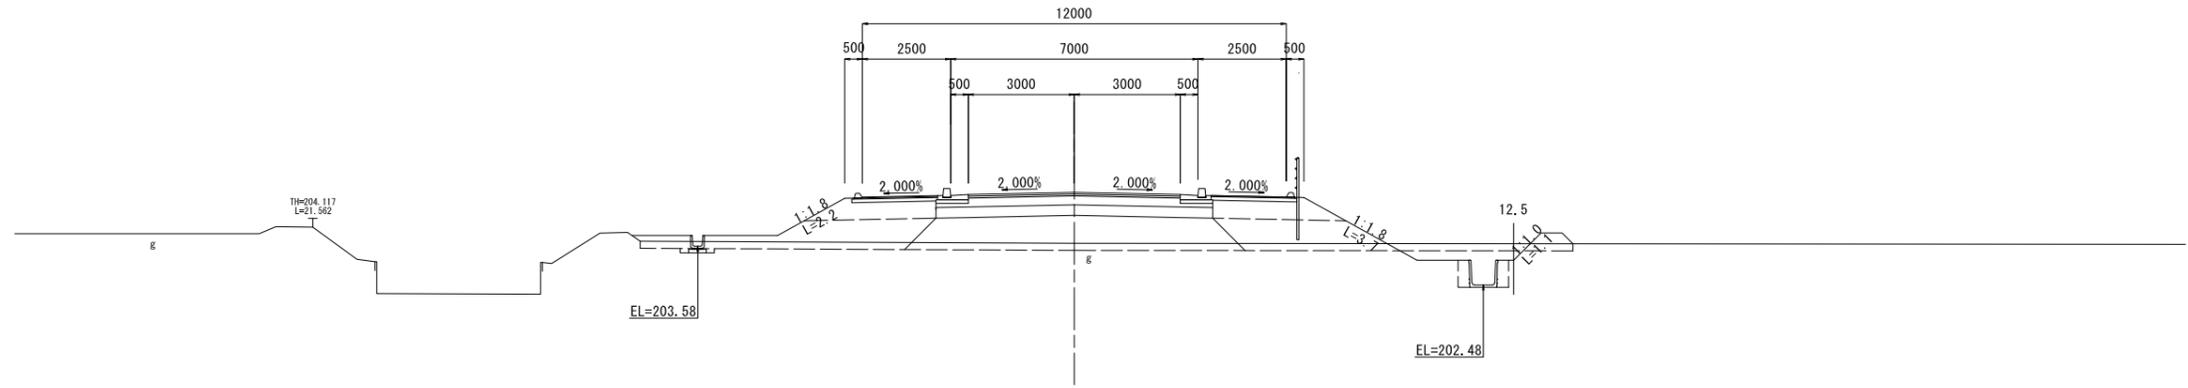


歩 道	表	2.380
	路	2.380
	張	0.400
	型	0.200

DL=195.000

NO. 150

GH=202.68
FH=204.213

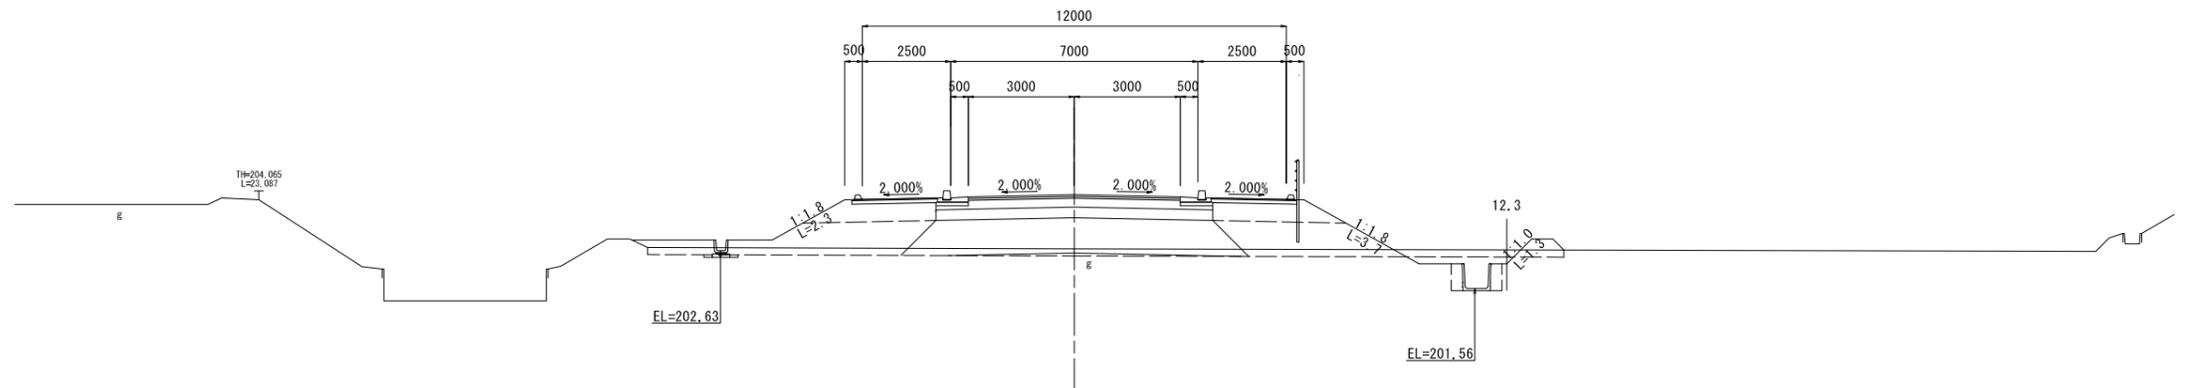


歩 道	表	2.380
	路	2.380
	張	0.400
	型	0.200

DL=195.000

NO. 149

GH=201.89
FH=203.529


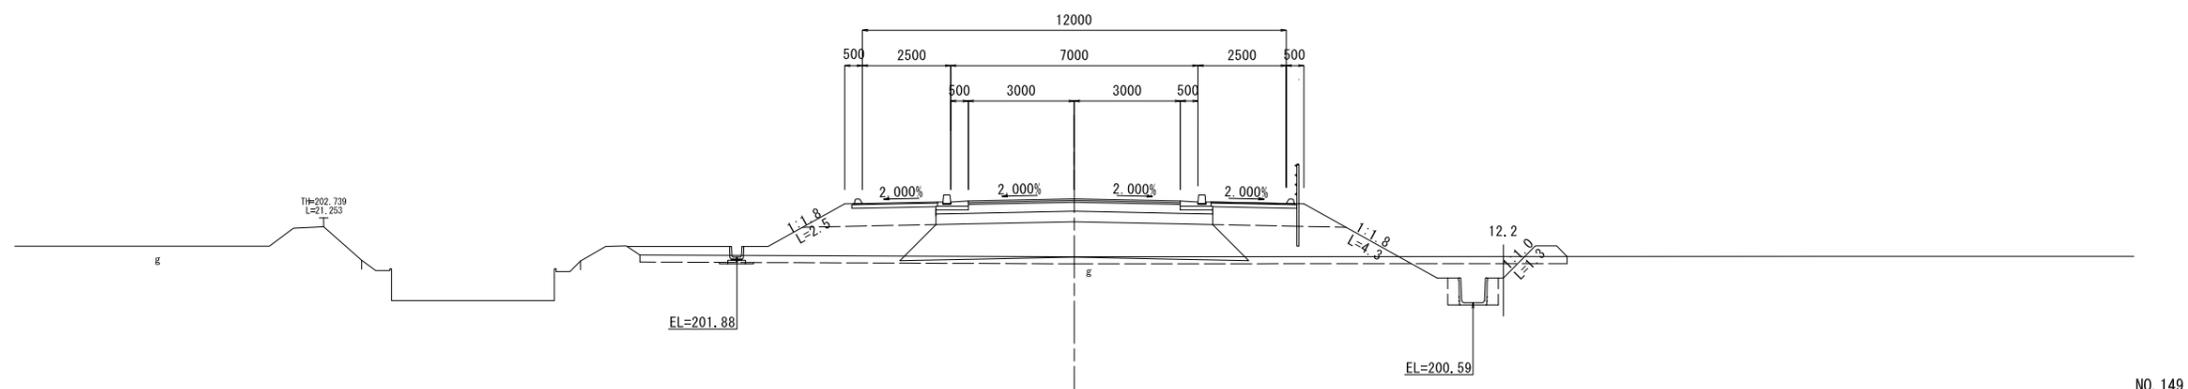


歩 道	表	2.380
	路	2.380
	張	0.400
	型	0.200


DL=195.000

NO. 149	NO. 150	NO. 151
工事名	令和3年度 社会資本整備総合交付金事業 市道ゆめが丘掘見線歩道舗装新設工事	
図面名	横断図 (9/10)	
年月日		
尺度	1/100	図面番号 12
会社名		
事業所名	伊賀市 建設部 道路河川課	


注) 図面はA1をA3に縮小印刷したものである。

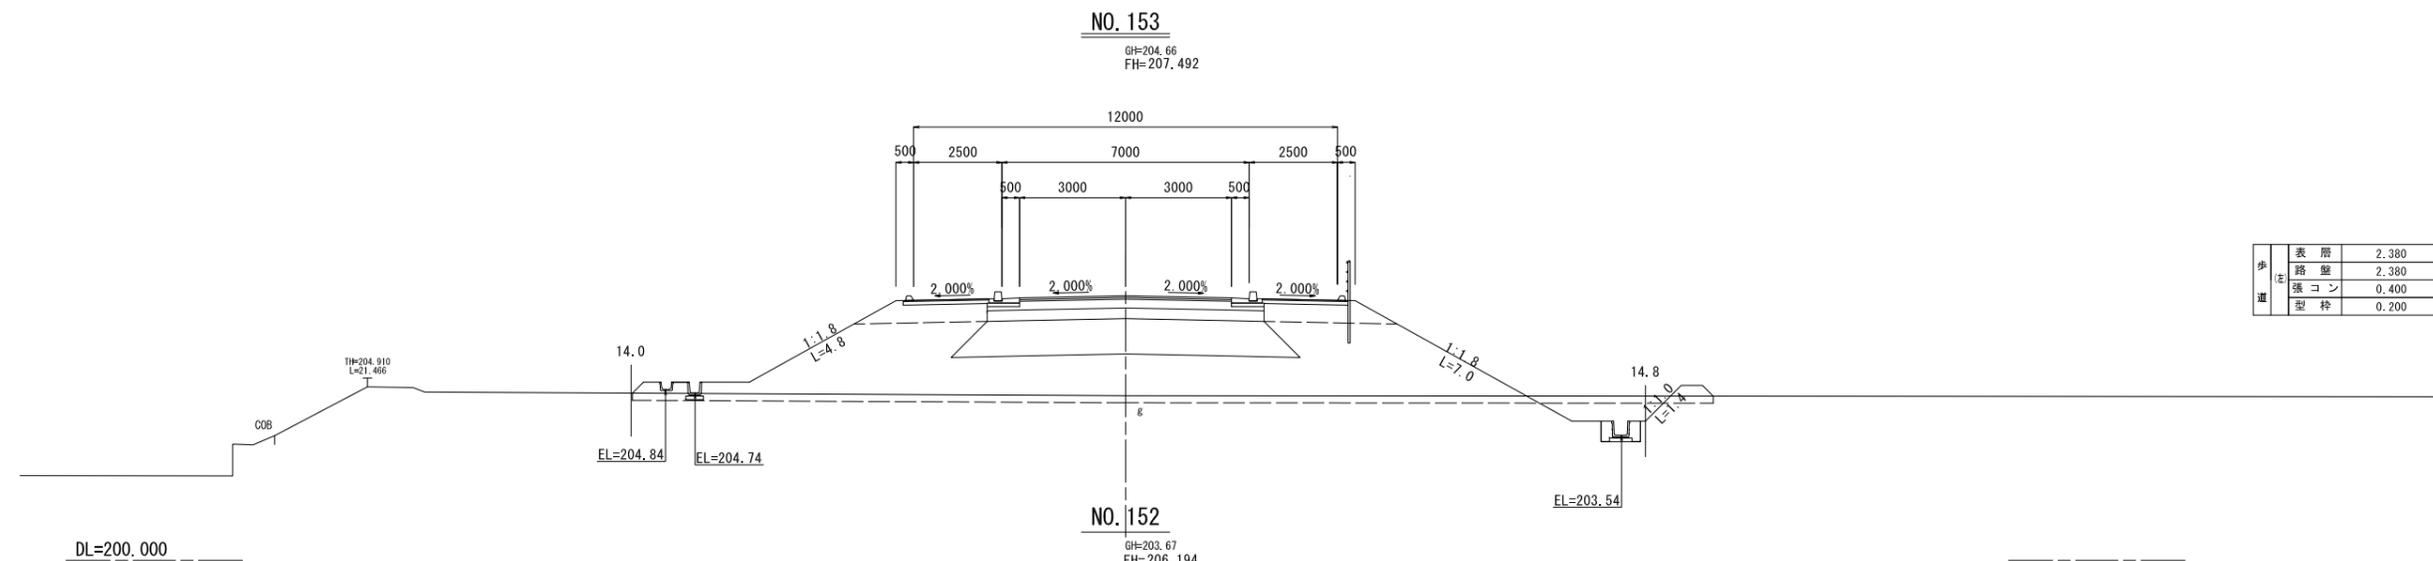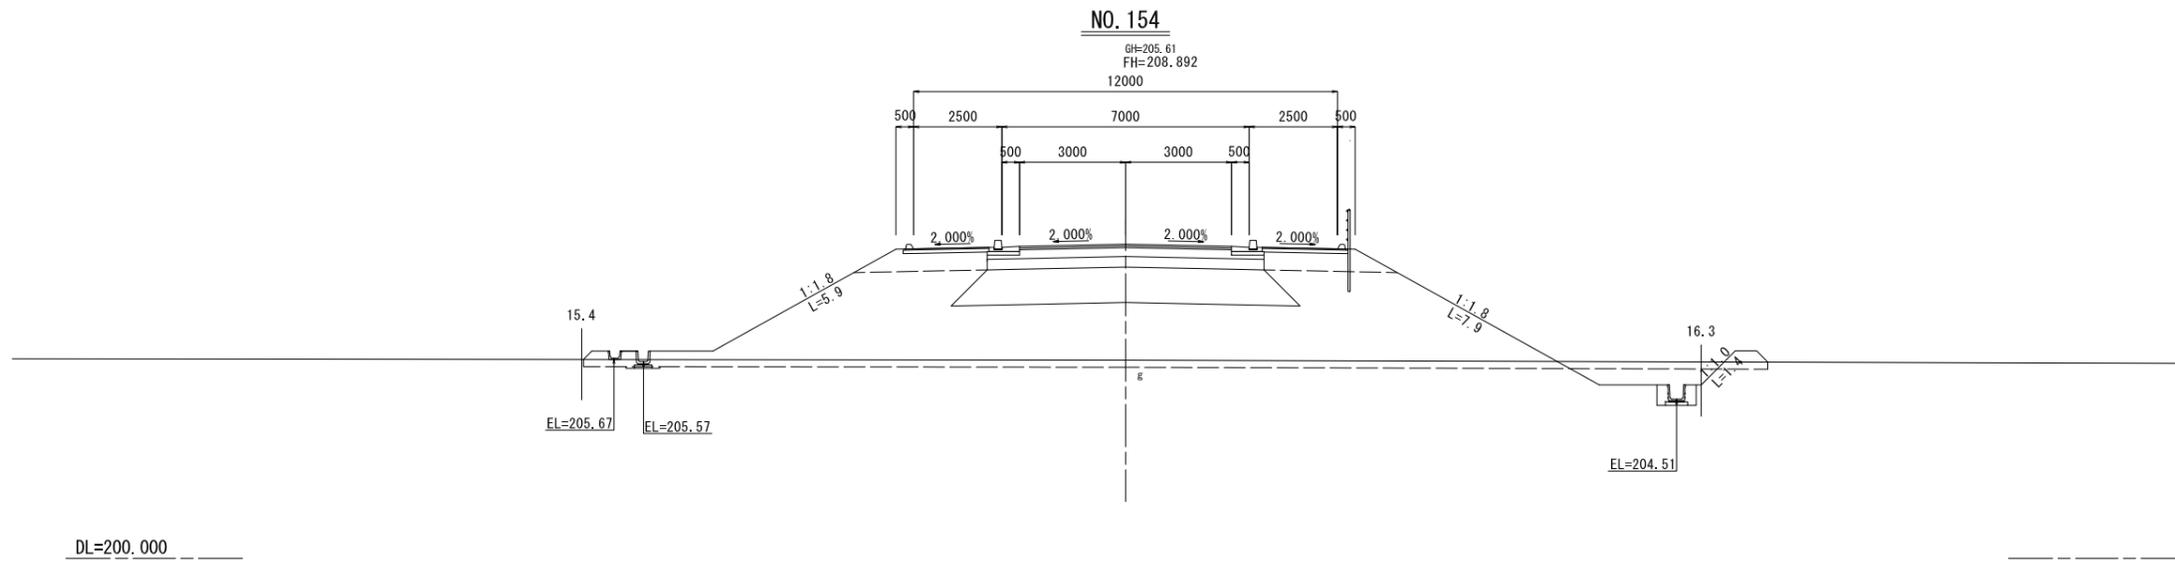

歩	表層	2.380
注	路盤	2.380
道	張コン	0.400
	型枠	0.200

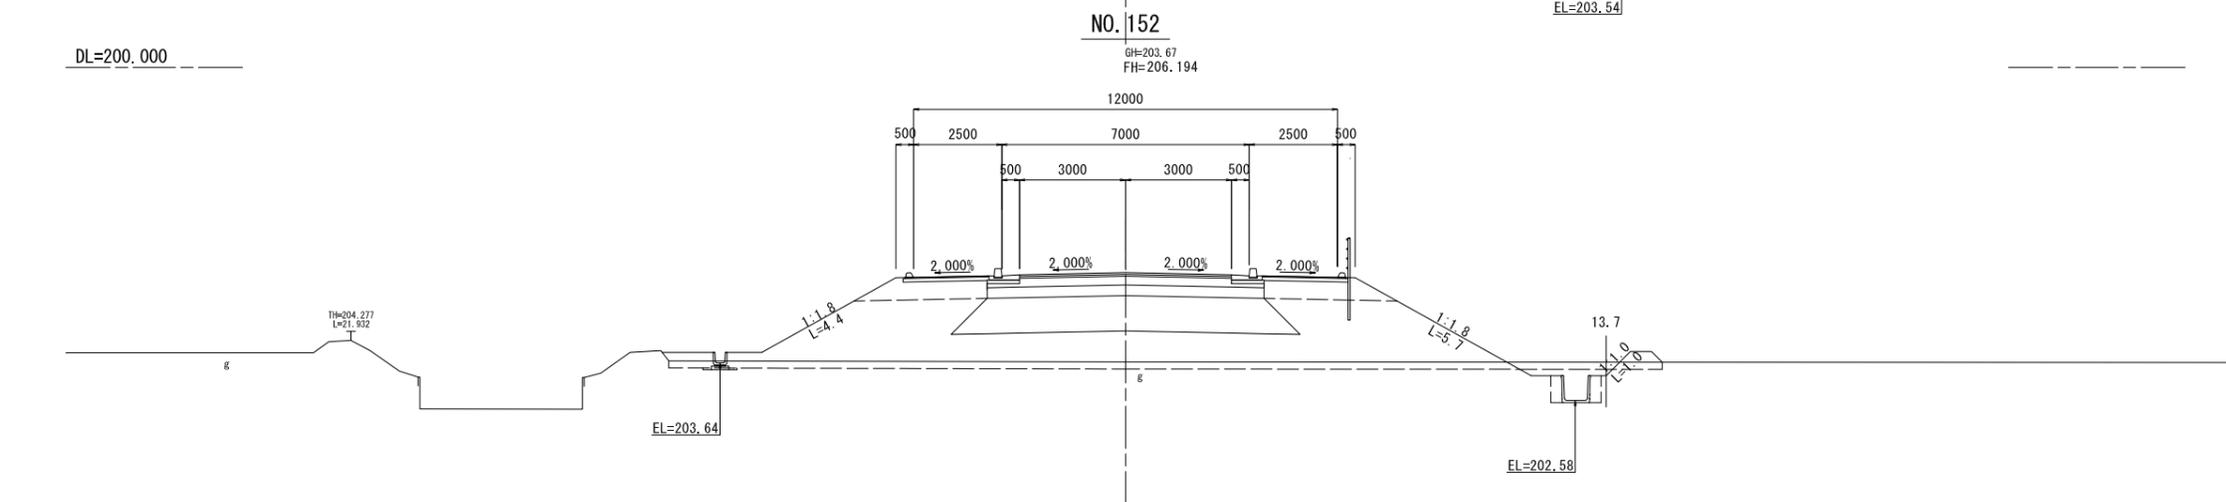

歩	表層	2.380
注	路盤	2.380
道	張コン	0.400
	型枠	0.200

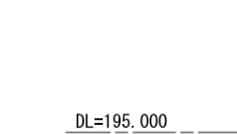

NO. 152 NO. 153 NO. 154	
工事名	令和3年度 社会資本整備総合交付金事業 市道ゆめが丘掘見線歩道舗装新設工事
図面名	横断面 (10/10)
年月日	
尺度	1/100 図面番号 13
会社名	
事業(部)名	伊賀市 建設部 道路河川課

注) 図面はA1をA3に縮小印刷したものである。