

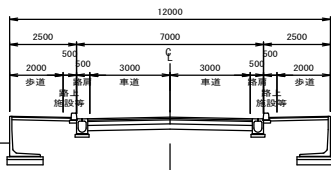


標準横断面

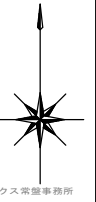

# 位置図

施工箇所

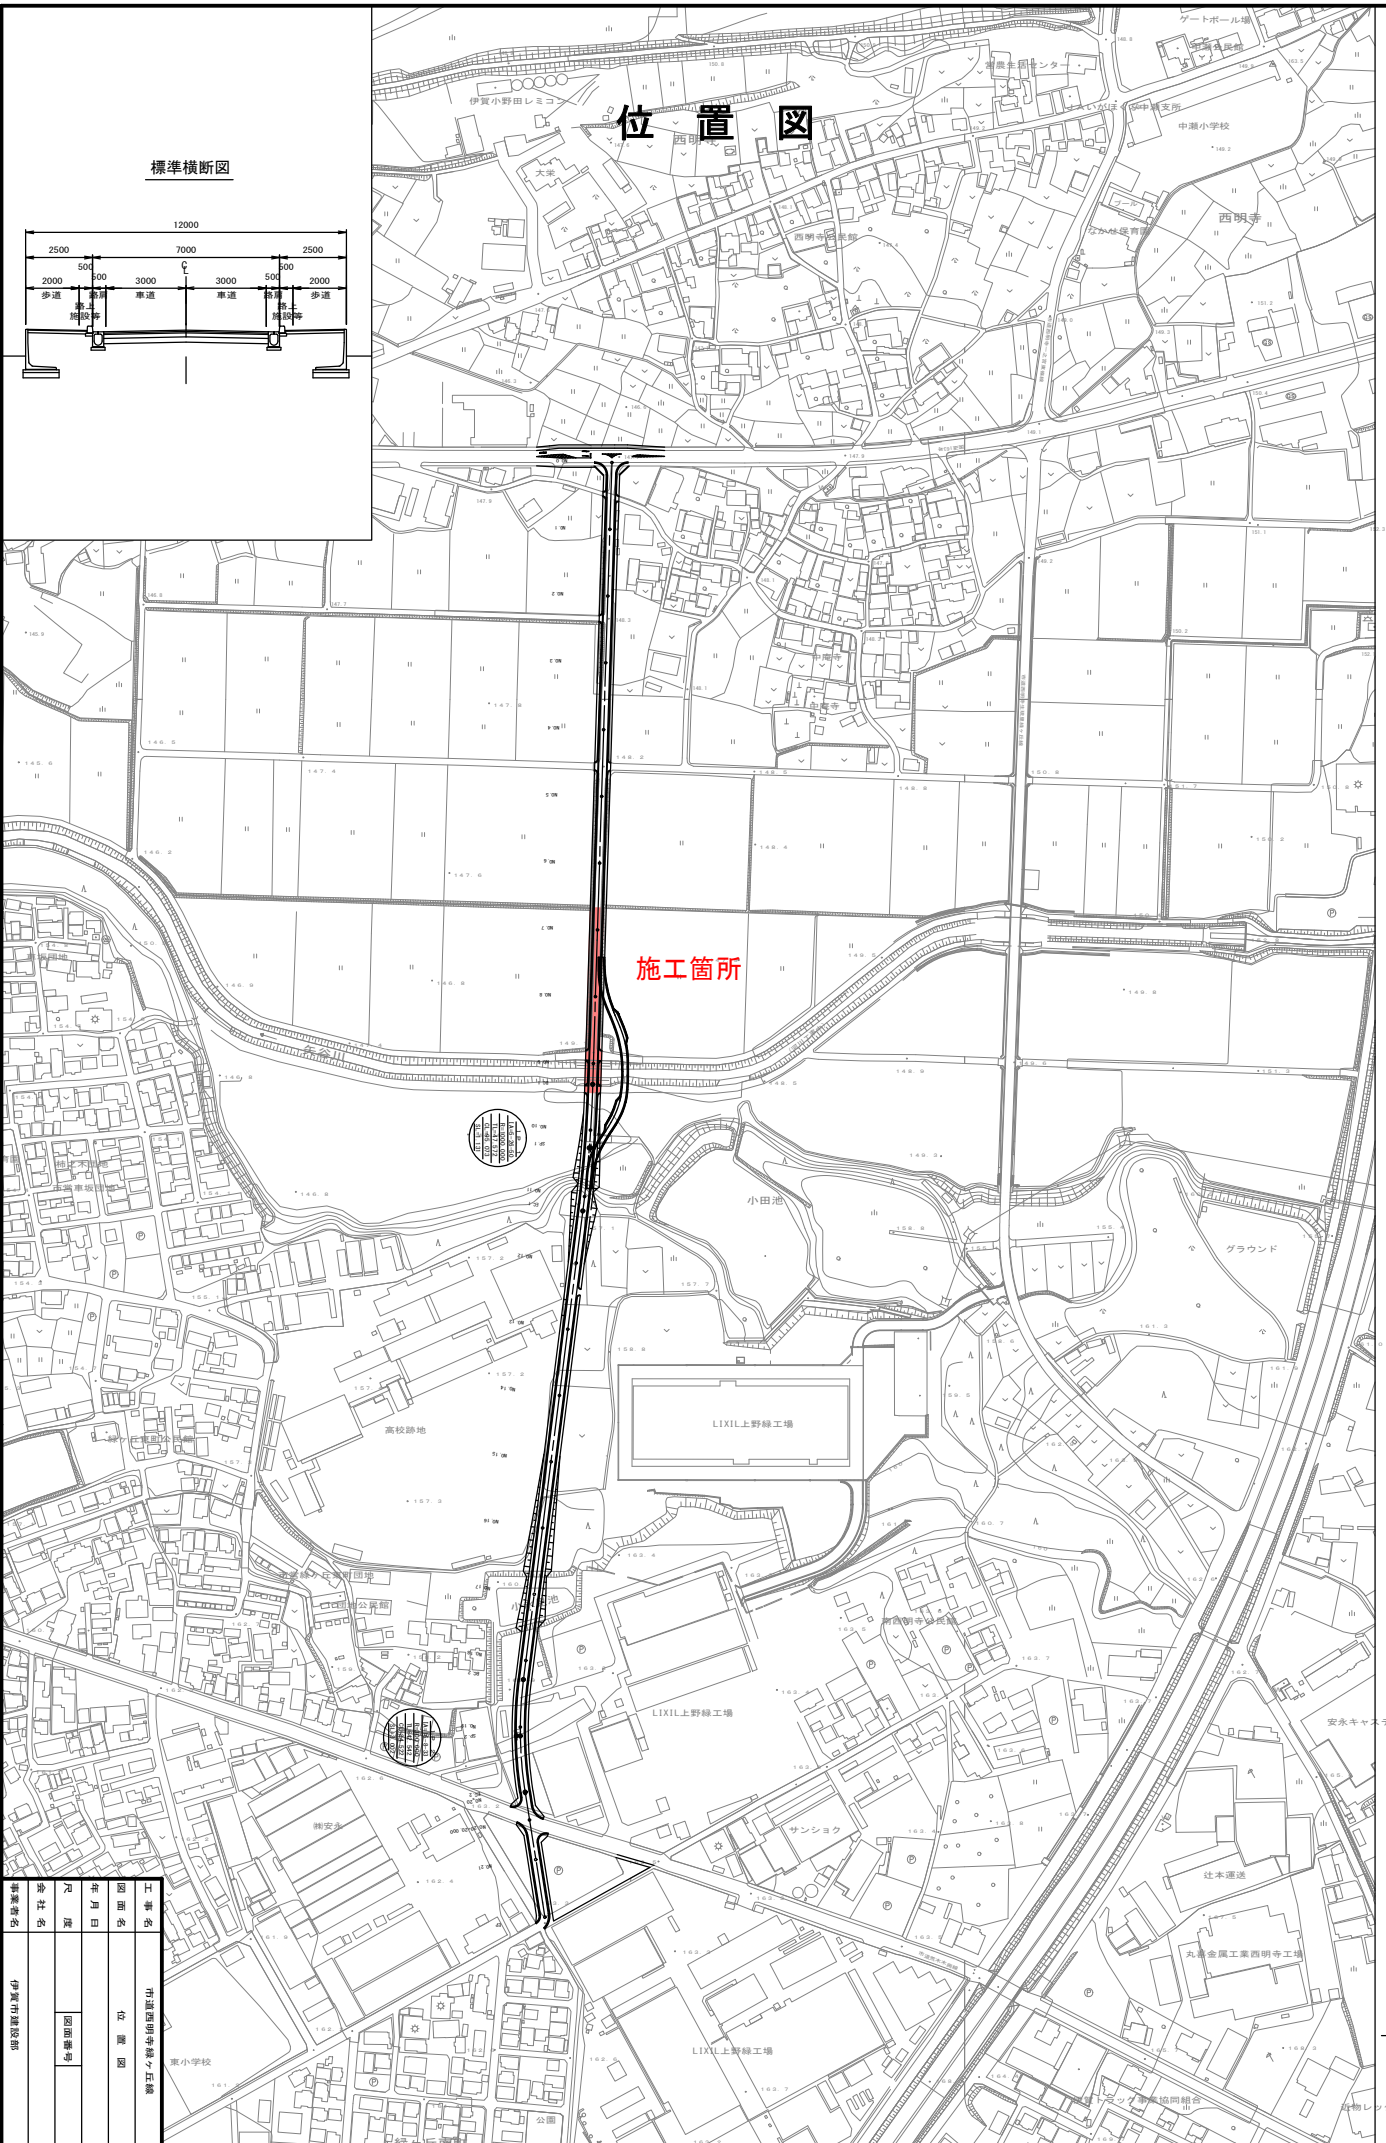

|     |         |
|-----|---------|
| 工事名 | 市道四号線五線 |
| 図面名 | 位置図     |
| 年月日 |         |
| 尺   |         |
| 度   |         |
| 会社名 | 伊賀市建設部  |
| 担当者 |         |