


縦断面図 S=1:100

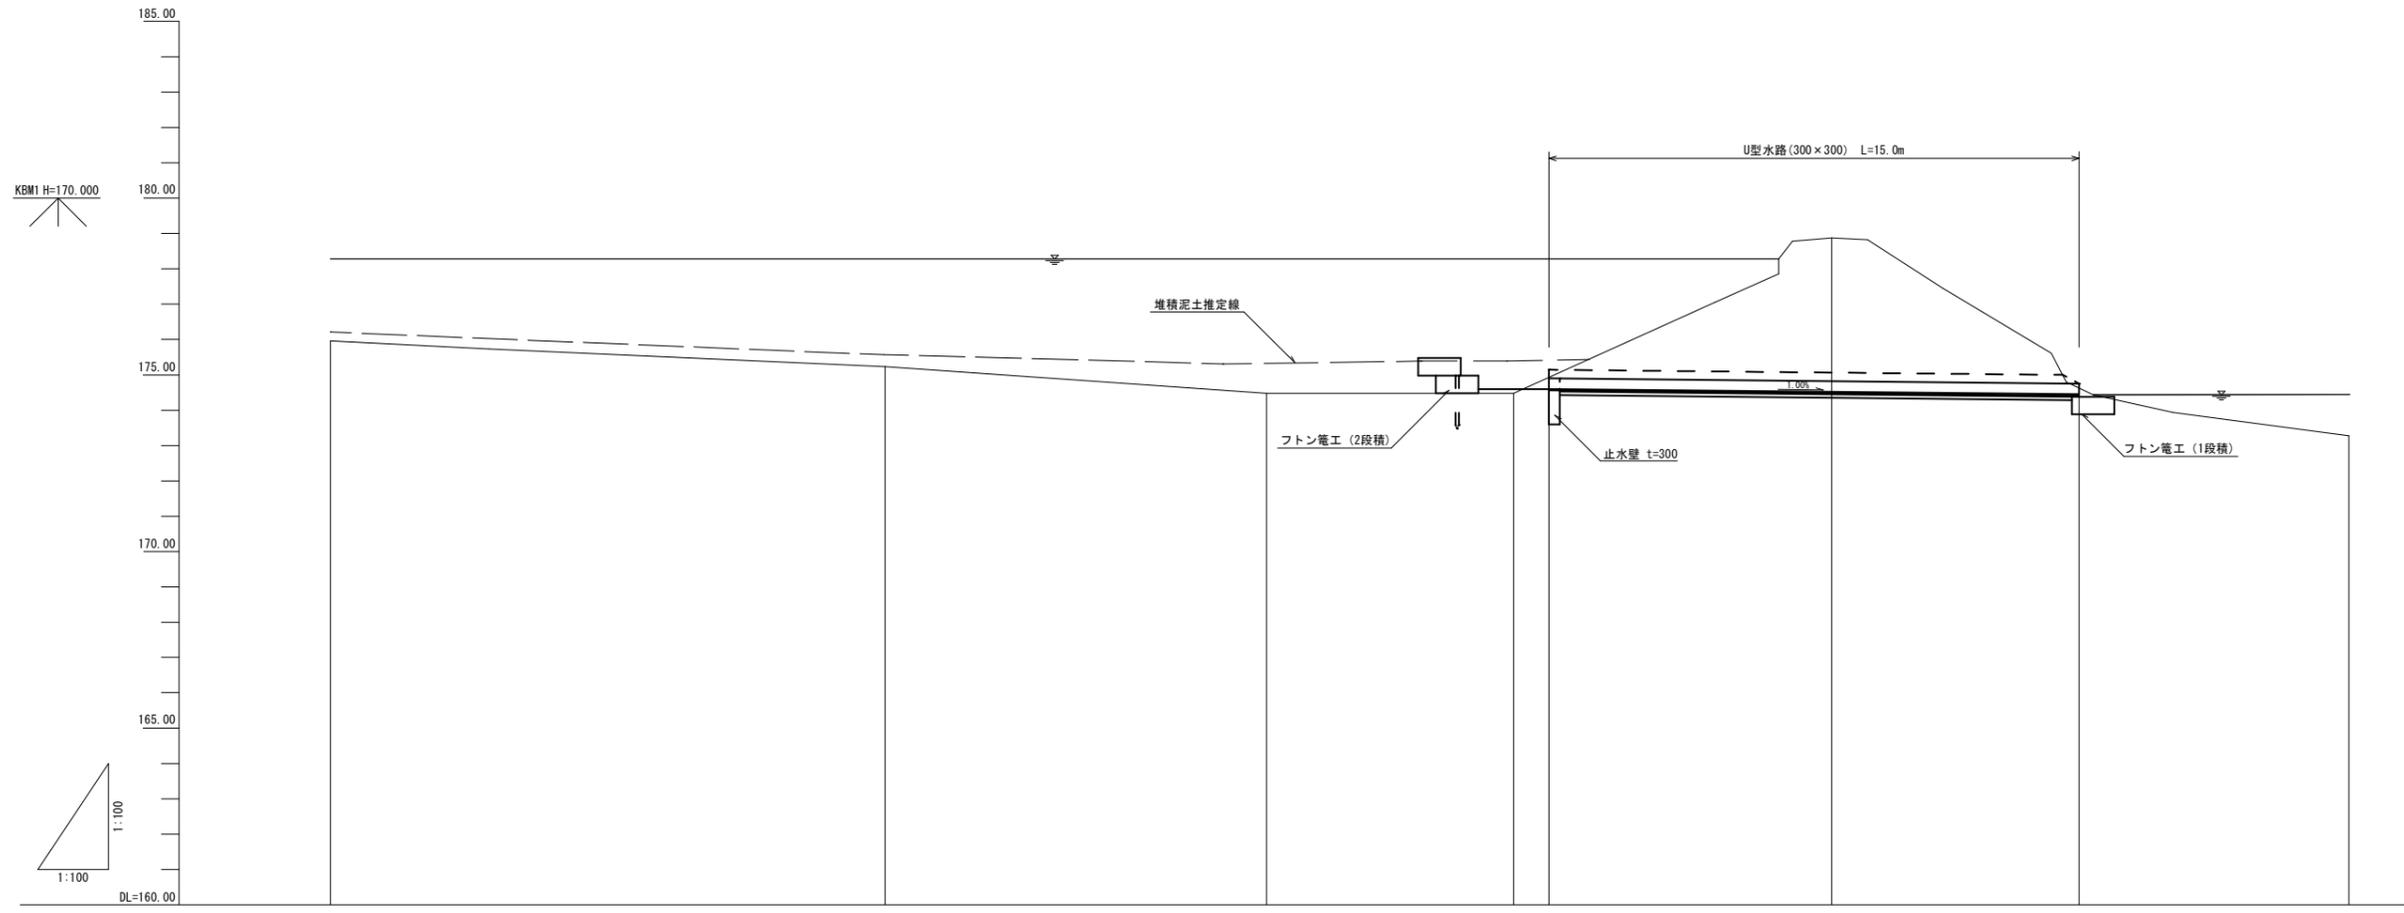


勾配図										
切土高						0.30		4.35		0.18
計画水路底高						174.60		174.52		174.45
地盤高	175.96	175.23	174.48	174.48	174.93	174.60	178.97	174.63	173.28	173.28
追加距離	42.50	26.80	16.00	9.00	8.00	0.00	0.00	7.00	14.64	14.64
単距離	15.70	10.80	7.00	1.00	8.00	0.00	0.00	7.00	7.64	7.64
測点						-8.0	0.0	+7.0		

工事名	令和2年度(緑) 農業水路等長寿命化 防災減災事業 三蓋池2農池工事		
図面名	縦断面図		
工事場所	伊賀市 川合 地内		
縮尺	S=1/100	図面番号	2
事務所名	伊賀市役所 産業振興部 農村整備課		

NO. 0+7.0

GH=174.63
FH=174.45

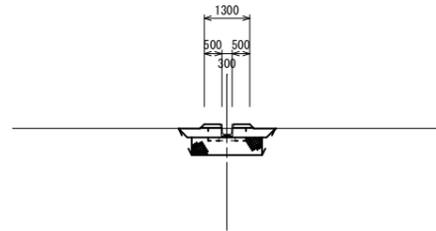


DL=170.00

項目	単位	数量
掘削	m ²	-
床掘	m ²	0.4
埋戻	m ²	0.3
切土法面整形	m	-

NO. 0

GH=178.87
FH=174.52

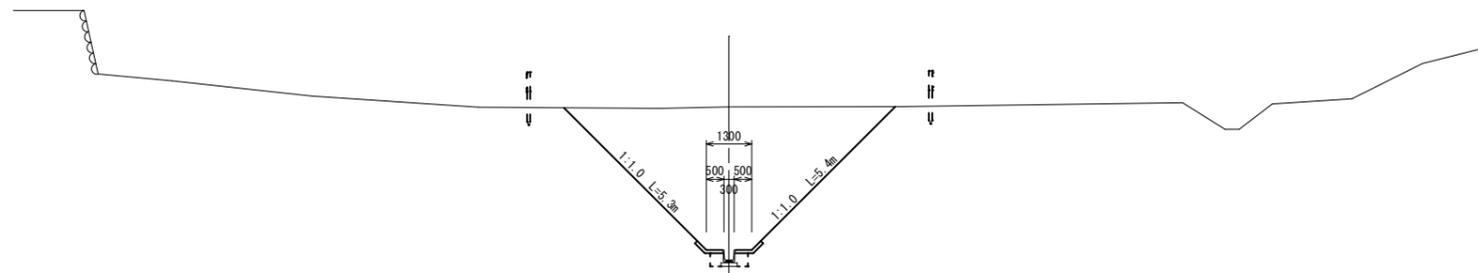


DL=170.00

項目	単位	数量
掘削	m ²	21.8
床掘	m ²	0.4
埋戻	m ²	0.3
切土法面整形	m	10.7

NO. 0-8.0

GH=174.93
FH=174.60

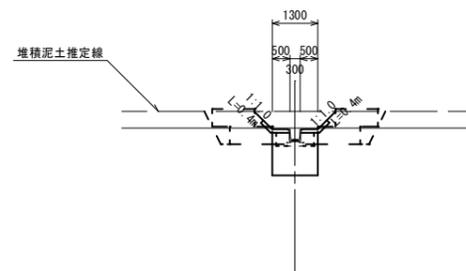


DL=170.00


項目	単位	数量
掘削	m ²	1.1
床掘	m ²	0.4
埋戻	m ²	0.3
切土法面整形	m	0.8

工事名	令和2年度(緑)農業水路等長寿命化 防災減災事業 三蓋池2農池工事		
図面名	横断面図		
工事場所	伊賀市 川合 地内		
縮尺	S=1/100	図面番号	3
事務所名	伊賀市役所 産業振興部 農村整備課		

堤防開削標準断面図 S=1/50

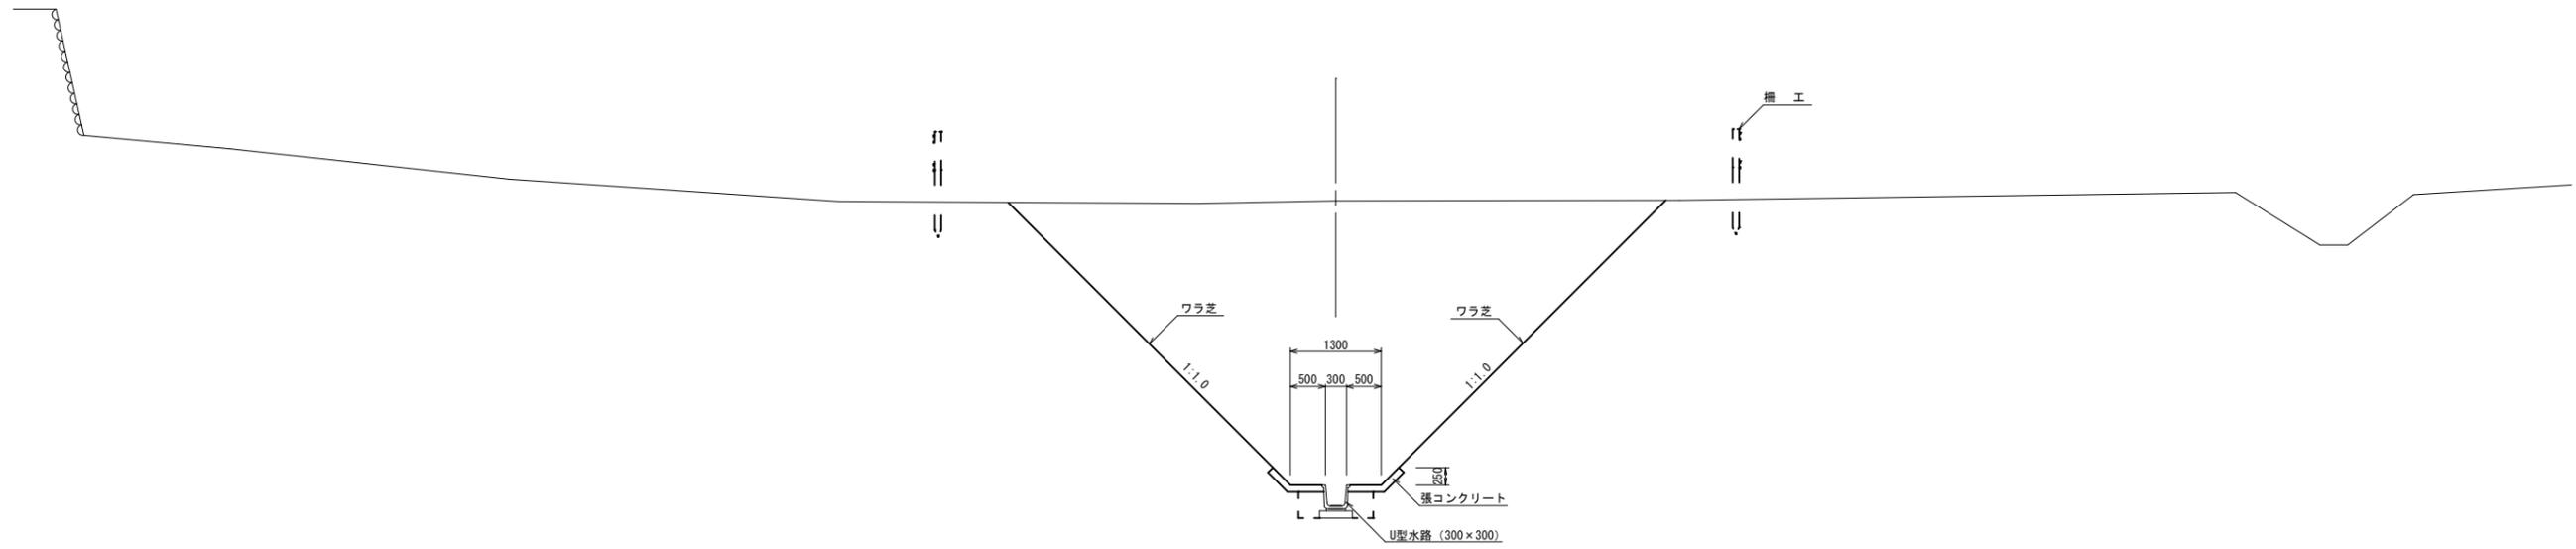


法面工（ワラ芝）展開図 S=1/100

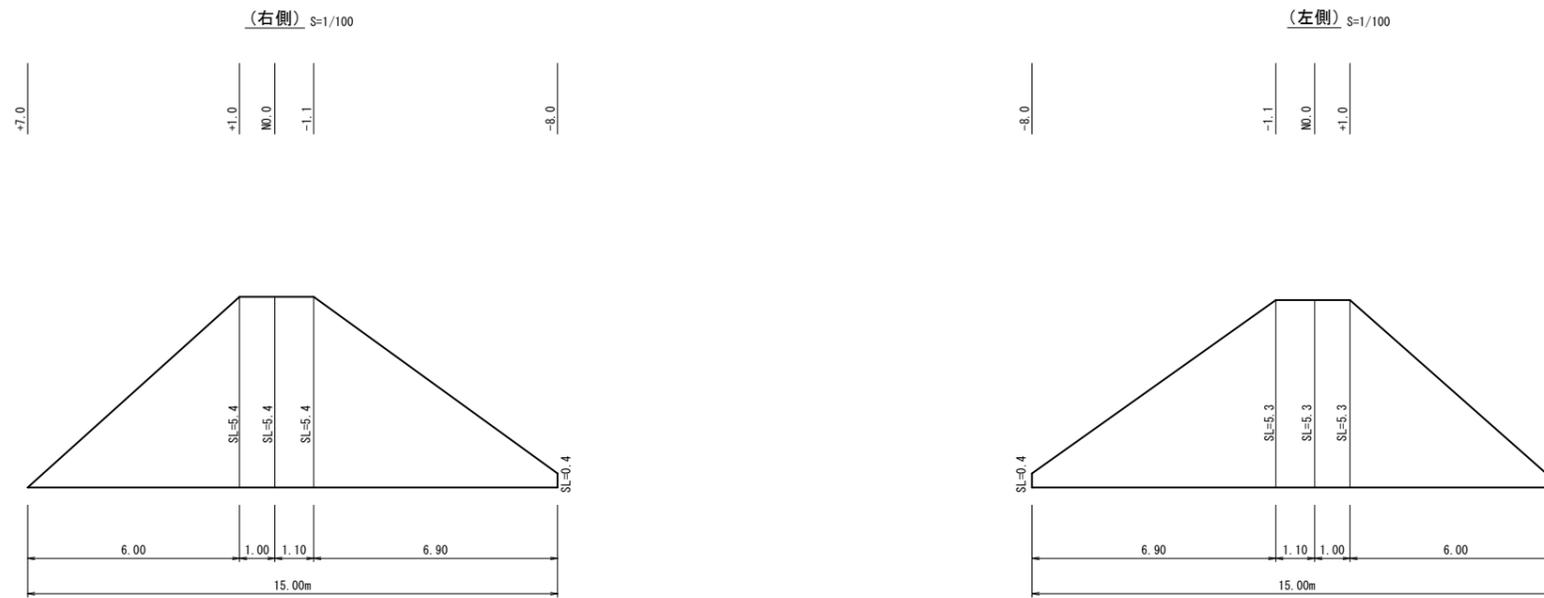


工事名	令和2年度（緑）農業水路等長寿命化 防災減災事業 三蓋池2歳池工事
図面名	標準断面図・法面工展開図
工事場所	伊賀市 川合 地内
縮尺	図示 図面番号 4
事務所名	伊賀市役所 産業振興部 農村整備課

U型水路 (300×300) S=1/20

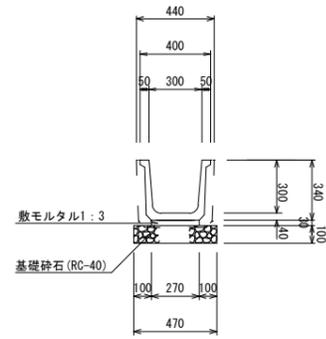


名称	規格	単位	数量	摘要
側溝	(内幅)300×(内高)300	個	5.0	フランジ付U型側溝 製品有効長 2.0m
敷モルタル	1:3	m ²	0.08	
基礎砕石	RC-40 t=10cm	m ²	4.70	
基面整正		m ²	4.70	

フトン籠工 S=1/20
2段積

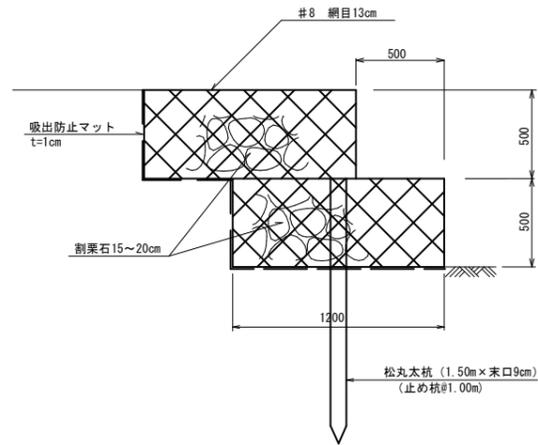


名称	規格	単位	数量	摘要
角形じゃかご	#8 網目13cm	m	20.00	13cm×50cm×120cm
割栗石	15~20cm	m ³	10.80	
吸出防止材	t=10mm	m ²	27.00	
松丸太杭	1.50m×末口9cm	本	10	

柵工 S=1/20

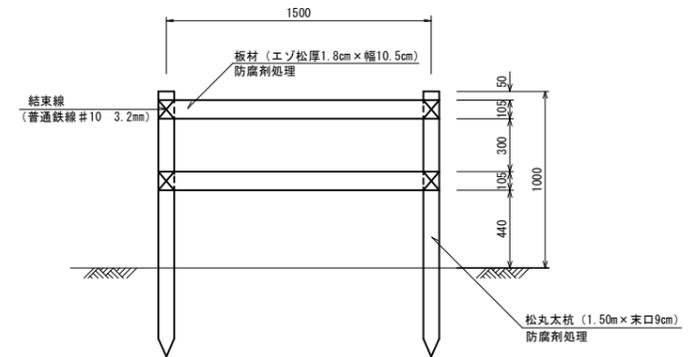


名称	規格	単位	数量	摘要
板材	厚1.8cm×幅10.5cm	m ²	0.0060	
松丸太杭	1.50m×末口9cm	本	2.0	
結束線	#10 3.2mm	kg	0.25	
防腐剤処理		m ²	1.52	

止水壁 S=1/20

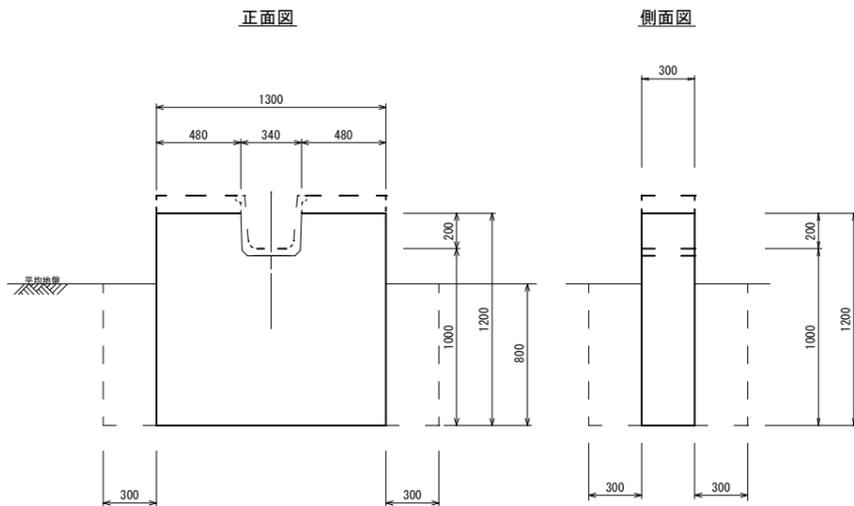


名称	規格	単位	数量	摘要
コンクリート	18-8-40BB	m ³	0.44	
型枠		m ²	3.68	
基面整正		m ²	0.39	
床盤		m ³	1.37	
埋戻		m ³	1.06	

張コンクリート S=1/20

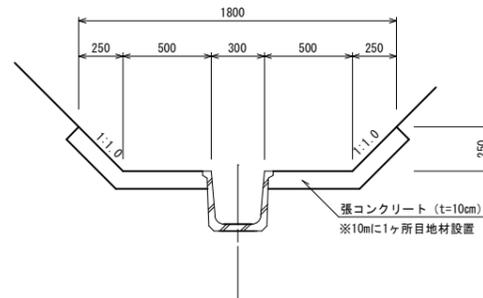

名称	規格	単位	数量	摘要
コンクリート	18-8-25BB	m ³	26.10	
目地材		m ²	0.17	
止水板		m	1.74	
基面整正		m ²	26.10	

フトン籠工 S=1/20
1段積

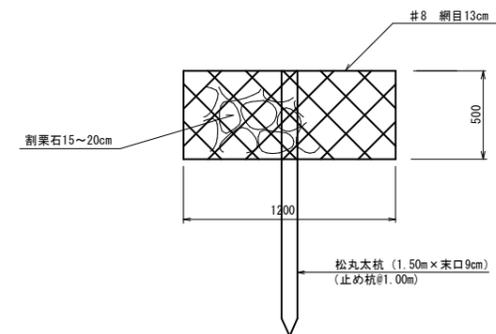

名称	規格	単位	数量	摘要
角形じゃかご	#8 網目13cm	m	10.00	13cm×50cm×120cm
割栗石	15~20cm	m ³	5.40	
松丸太杭	1.50m×末口9cm	本	10.00	

工事名	令和2年度(緑) 農業水路等長寿命化 防災減災事業 三蓋池2農池工事		
図面名	工法図		
工事場所	伊賀市 川合 地内		
縮尺	S=1/20	図面番号	5
事務所名	伊賀市役所 産業振興部 農村整備課		