




配置図 S=1/500



機器交換







3φ3W6.6kV 伊賀営業所 52二546

責任分界点 電力AS 構内開閉器

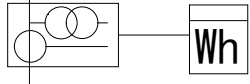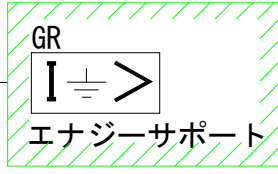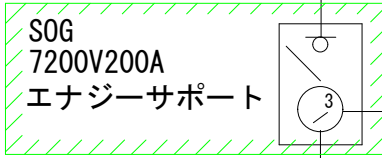

架ケ+埋ケ
CVT
6600V38mm²30m
2015

主変電所
需要設備用
地上設置/一般キュービクル
日東工業

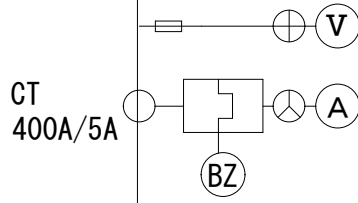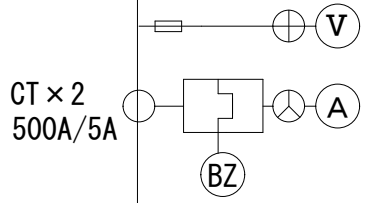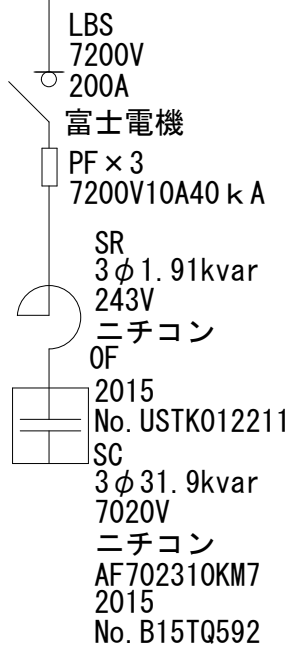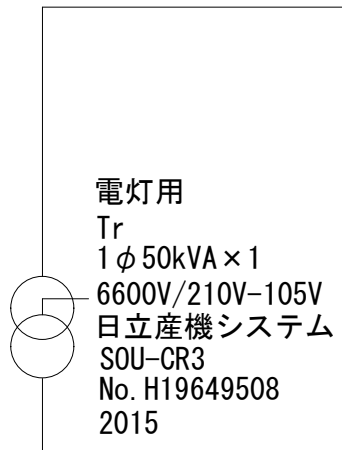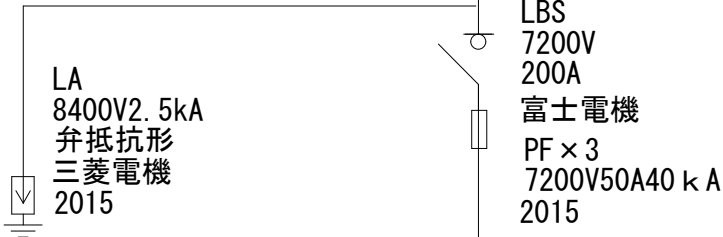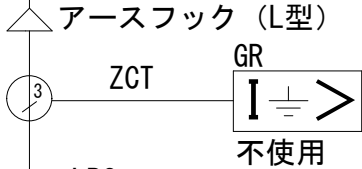

機器交換

3φ3W6.6kV 伊賀営業所 03二071

責任分界点 電力AS 構内開閉器

SOG
7200V200A
戸上電機製作所

GR (無停電端子)
戸上電機製作所

PF×3
7200V
30A
エナジーサポート
PC-6
2000.11

LA
8400V2.5kA
酸化亜鉛形
音羽電機工業
GL-6G

主変電所
需要設備用
地上設置/一般キュービクル
日東工業

埋ケ
CVT
6600V38mm²35m
住友日立ケーブル

DS×3
7200V
400A
三菱電機
V3-4
2018

VT+PF×2
6600V/110V

キュービクルモニター
V W
A COS φ

LBS
7200V
200A
富士電機
PF×3
7200V50A40kA
2015

HOC
OCR
三菱電機
090PGA
2018
No. 10118020075
(Inst)

LBS
7200V
200A
富士電機
PF×3
7200V40A40kA

電灯用
Tr
1φ150kVA×1
6600V/210V-105V
東芝産業機器システム
HCR-S23TA
No. 18020193
2018

CT
300A/5A
BZ

MCCB
MCCBその他

LBS
7200V
200A
富士電機

動力用
Tr
3φ300kVA×1
6600V/210V
東芝産業機器システム
HCTR-S23TA
No. H18017174
2018



CT
300A/5A
BZ

MCCB
MCCBその他

LBS
7200V
200A
富士電機
PF×3
7200V30A40kA


SR
3φ4.79kvar
243V
指月電機製作所
LR-MB
2018
No. 3091795

SC
3φ79.8kvar
7020V
指月電機製作所
LV666C6075R26
2018
No. JM5363

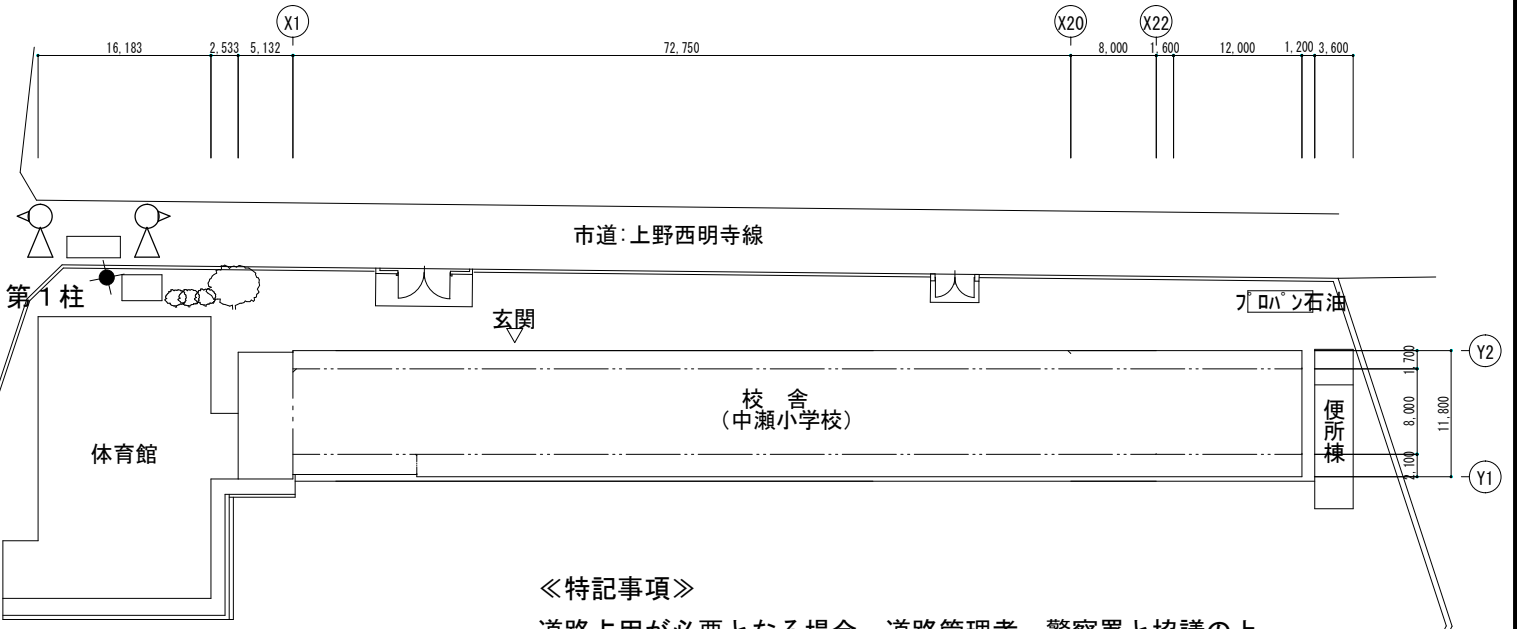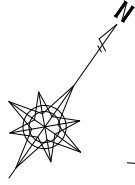

《特記事項》

道路占用が必要となる場合、道路管理者、警察署と協議の上、書類作成および提出を行うこと。

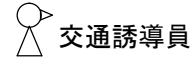

運動場

プール

用具室

用具室

配置図 S = 1 / 500

機器交換

3φ3W6.6kV 伊賀営業所 08サ875


電力AS

責任分界点

構内開閉器



PC×3
7200V
30A
エネルギーサポート
2003

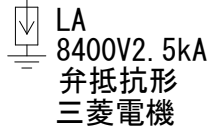

主変電所
需要設備用
地上設置/一般キュービクル
河村電器産業

埋ヶ
CVT
6600V38mm²13m

LBS
7200V
200A
エネルギーサポート
PF×3
7200V40A40kA

VT+PF×2
6600V/110V

LBS
7200V
200A
エネルギーサポート
PF×3
7200V20A40kA

CT×2
30A/5A

PC×3
7200V
30A
エネルギーサポート
F×2
6600V15A
2003
F (2003)

PC×3
7200V
100A
エネルギーサポート

SR
3φ3.19kvar
6600V
三菱電機 RR-1B
2016
No. GQ93534

SC
3φ53.2kvar
7020V
三菱電機 KL-8
2016
No. GM12516

電灯用
Tr
1φ50kVA×1
6600V/210V-105V
三菱電機
SF 2003
No. M380948G


動力用
Tr
3φ150kVA×1
6600V/210V
三菱電機
RA-3R 2016
No. R201419


CT×2
300A/5A

CT×2
500A/5A

MCCBその他

MCCBその他

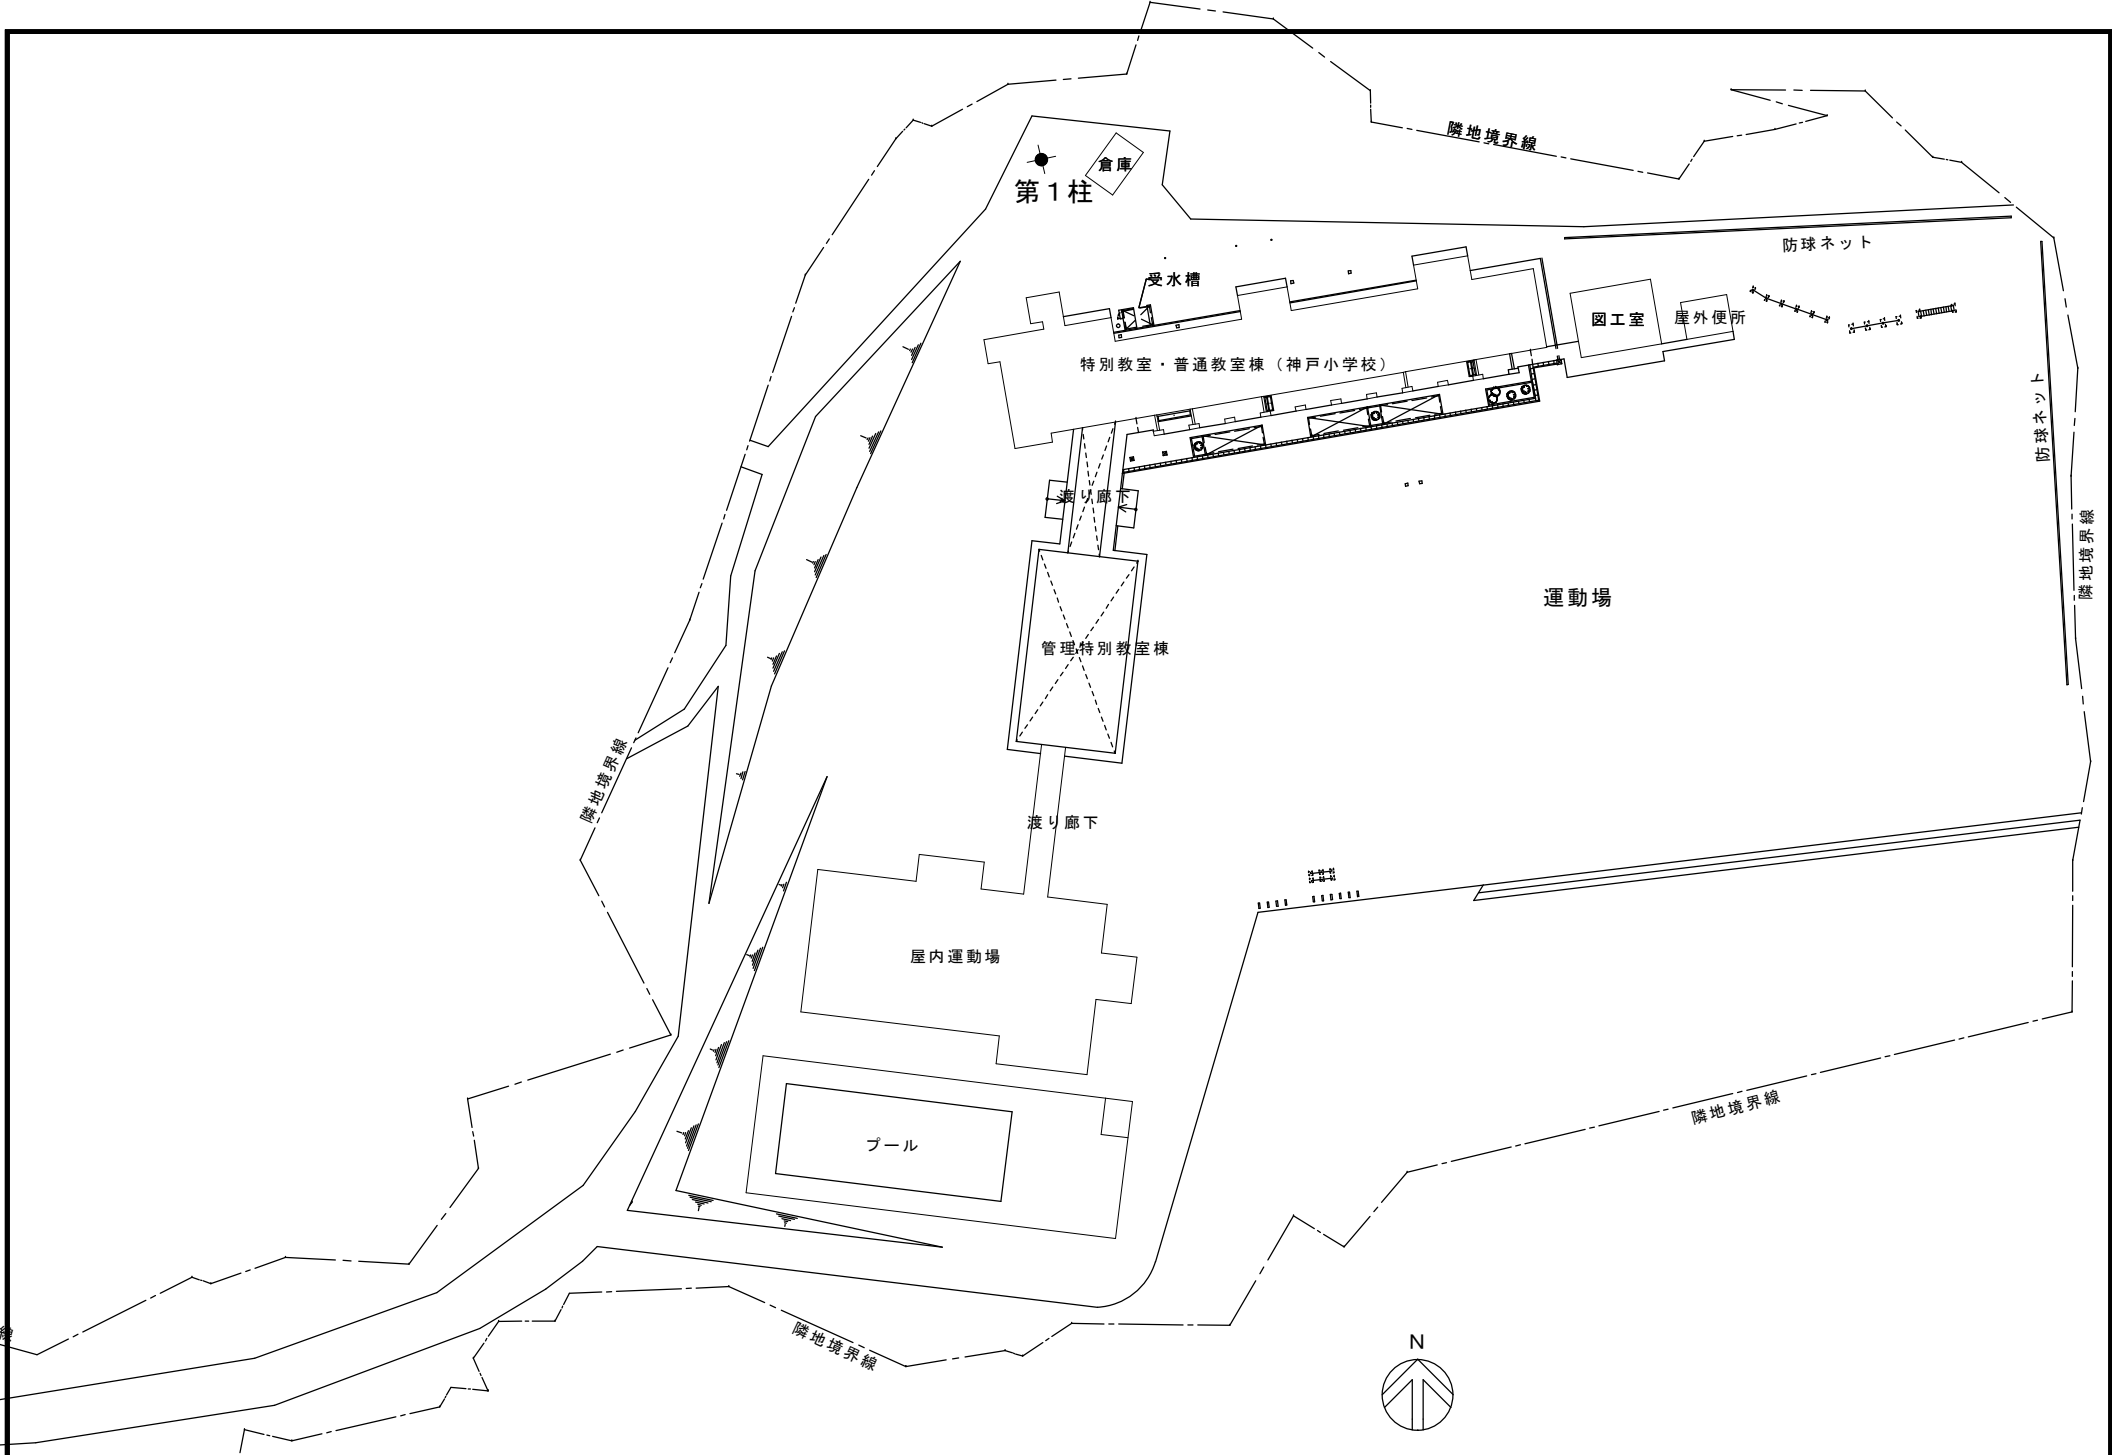

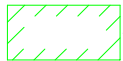

機器交換

3φ3W6.6kV 名張SS 57ウ099

電力AS

責任分界点

構内開閉器

SOG (ZPD)
7200V200A
三菱電機

DGR

三菱電機

LA
8400V2.5kA
弁抵抗形
音羽電機工業
1999

Wh

埋ヶ
CVT
6600V38mm²15m
矢崎総業

主変電所
需要設備用
地上設置/一般キュービクル
日本電機産業

LBS
7200V
200A
三菱電機
PF×3
7200V30A40kA
2014

PC×2
7200V
30A
エナジーサポート
1998

PC×3
7200V
30A
エナジーサポート
2014

LBS
7200V
200A
三菱電機
PF×3
7200V20A40kA

電灯用
Tr
1φ75kVA×1
6600V/210V-105V
東芝
HCR-S6
No. 99024612
1999

動力用
Tr
3φ100kVA×1
6600V/210V
三菱電機
RA-3R
No. R200446
2014

SR
3φ1.9kvar
243V
三菱電機
KR-3
2014
No. EN96148

SC
3φ30kvar
6600V
三菱電機
KL-8
2014
No. EM19392

CT×2
500A/5A

CT
300A/5A

MCCB

MCCB

MCCBその他

MCCBその他

MCCBその他

MCCBその他

MCCBその他

MCCBその他




伊賀市
建設部建築課

工事名 成和西小学校他6校高圧機器修繕工事

図面名 既設単線結線図 (神戸小学校)

図面No.


9

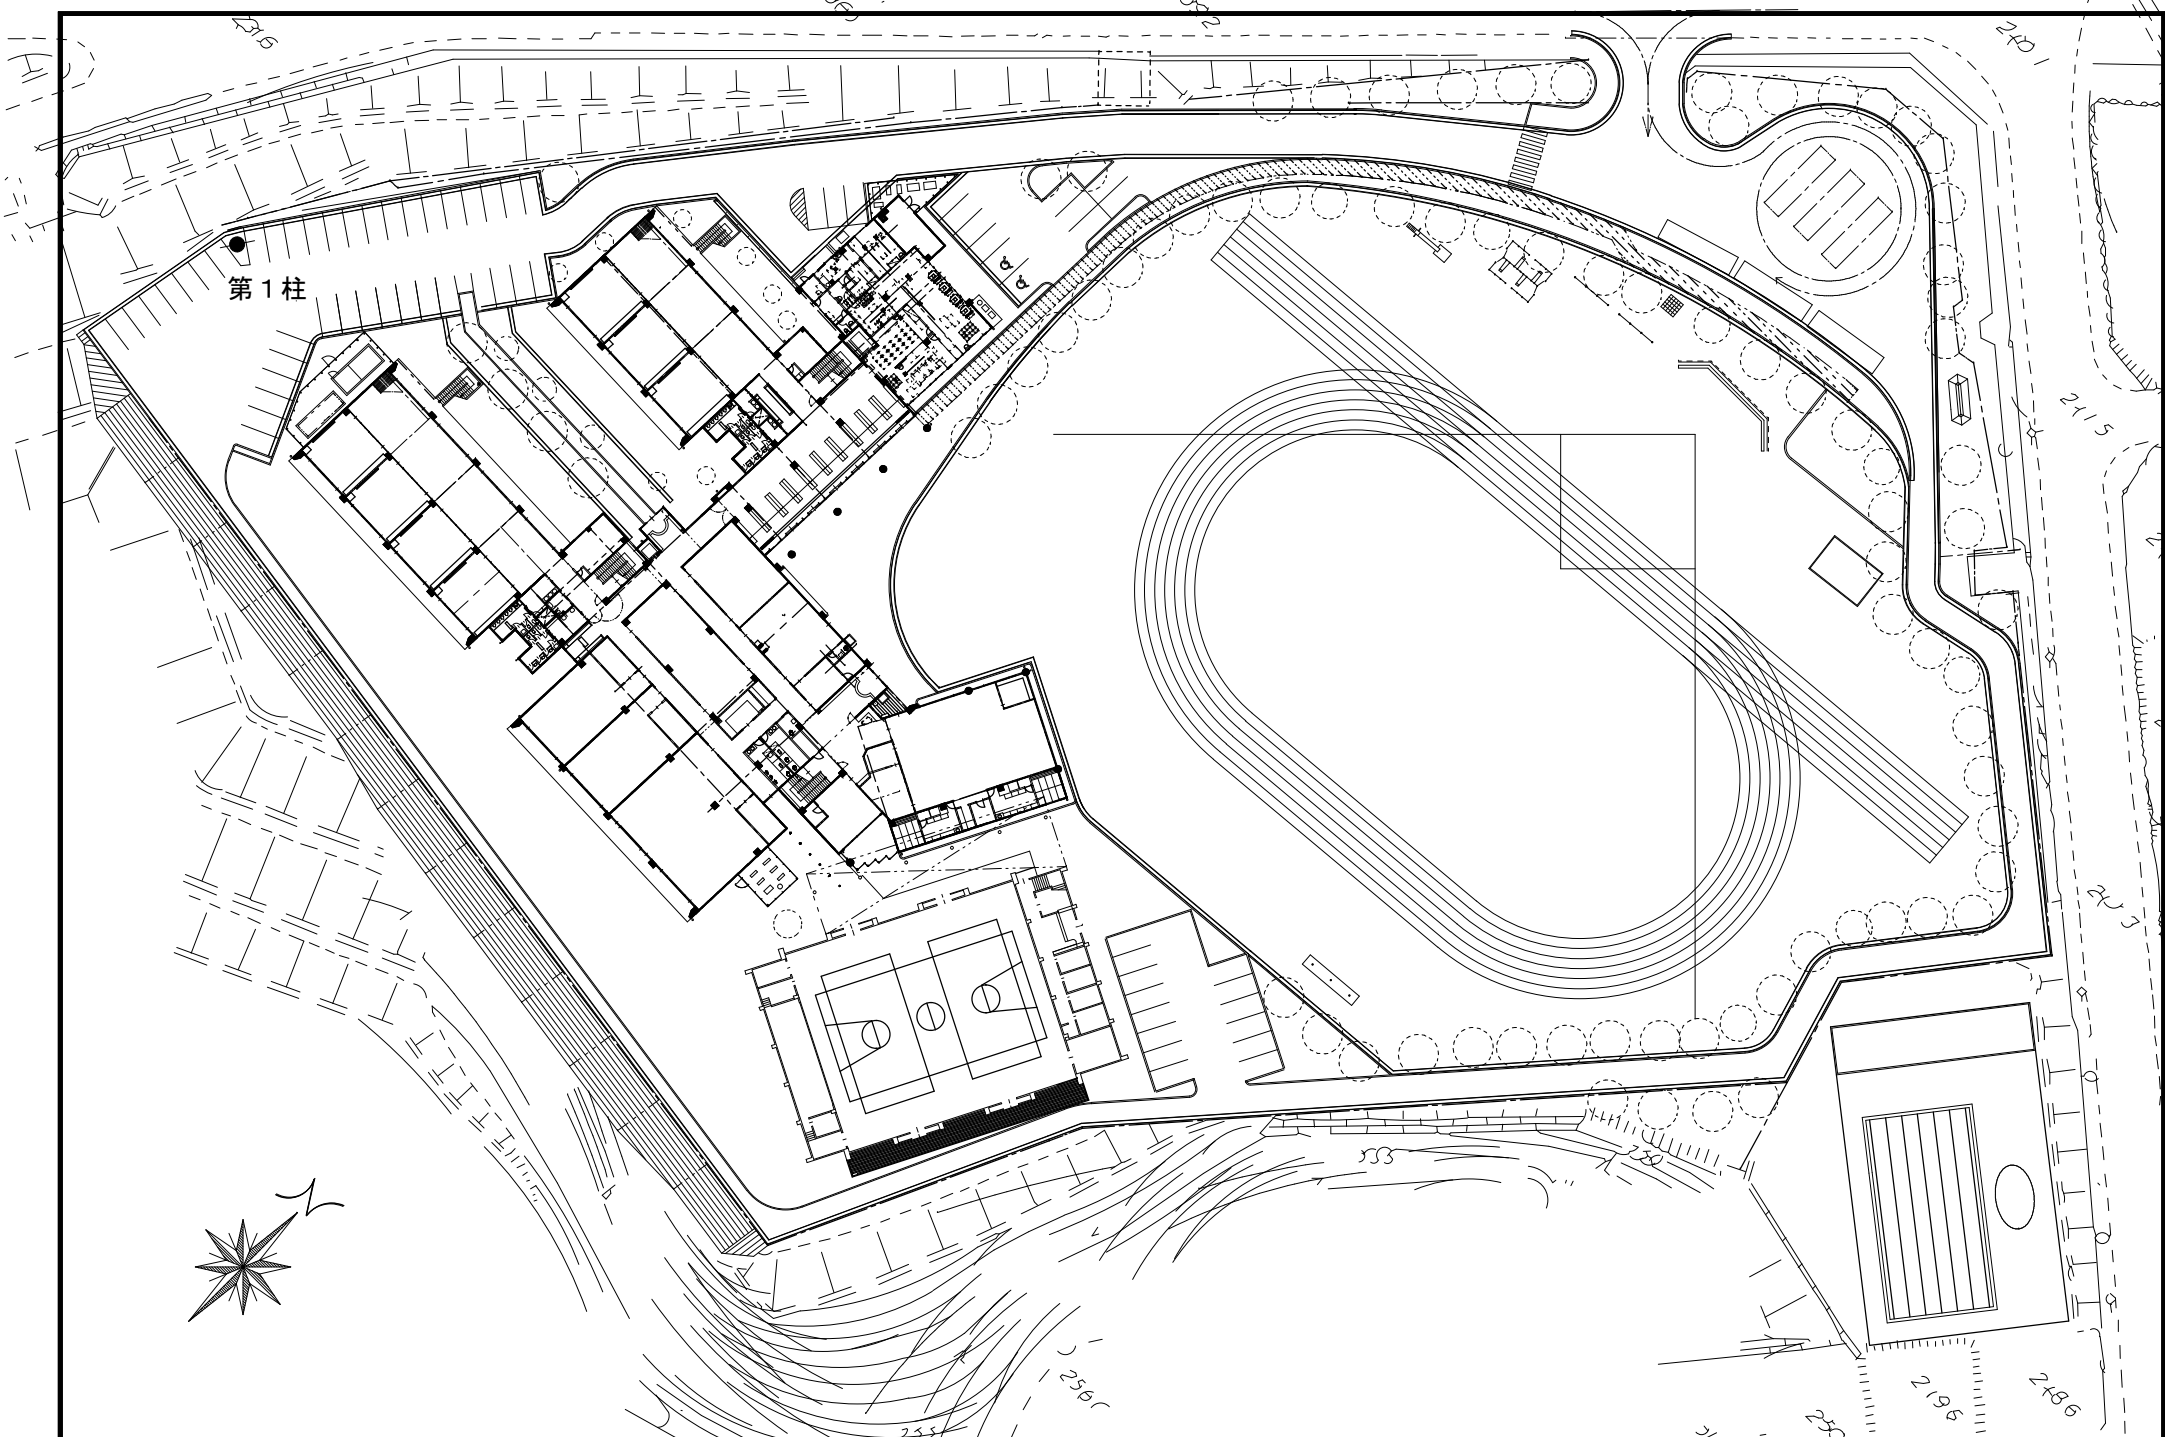

機器交換



3φ3W6.6kV 伊賀営業所 03二071

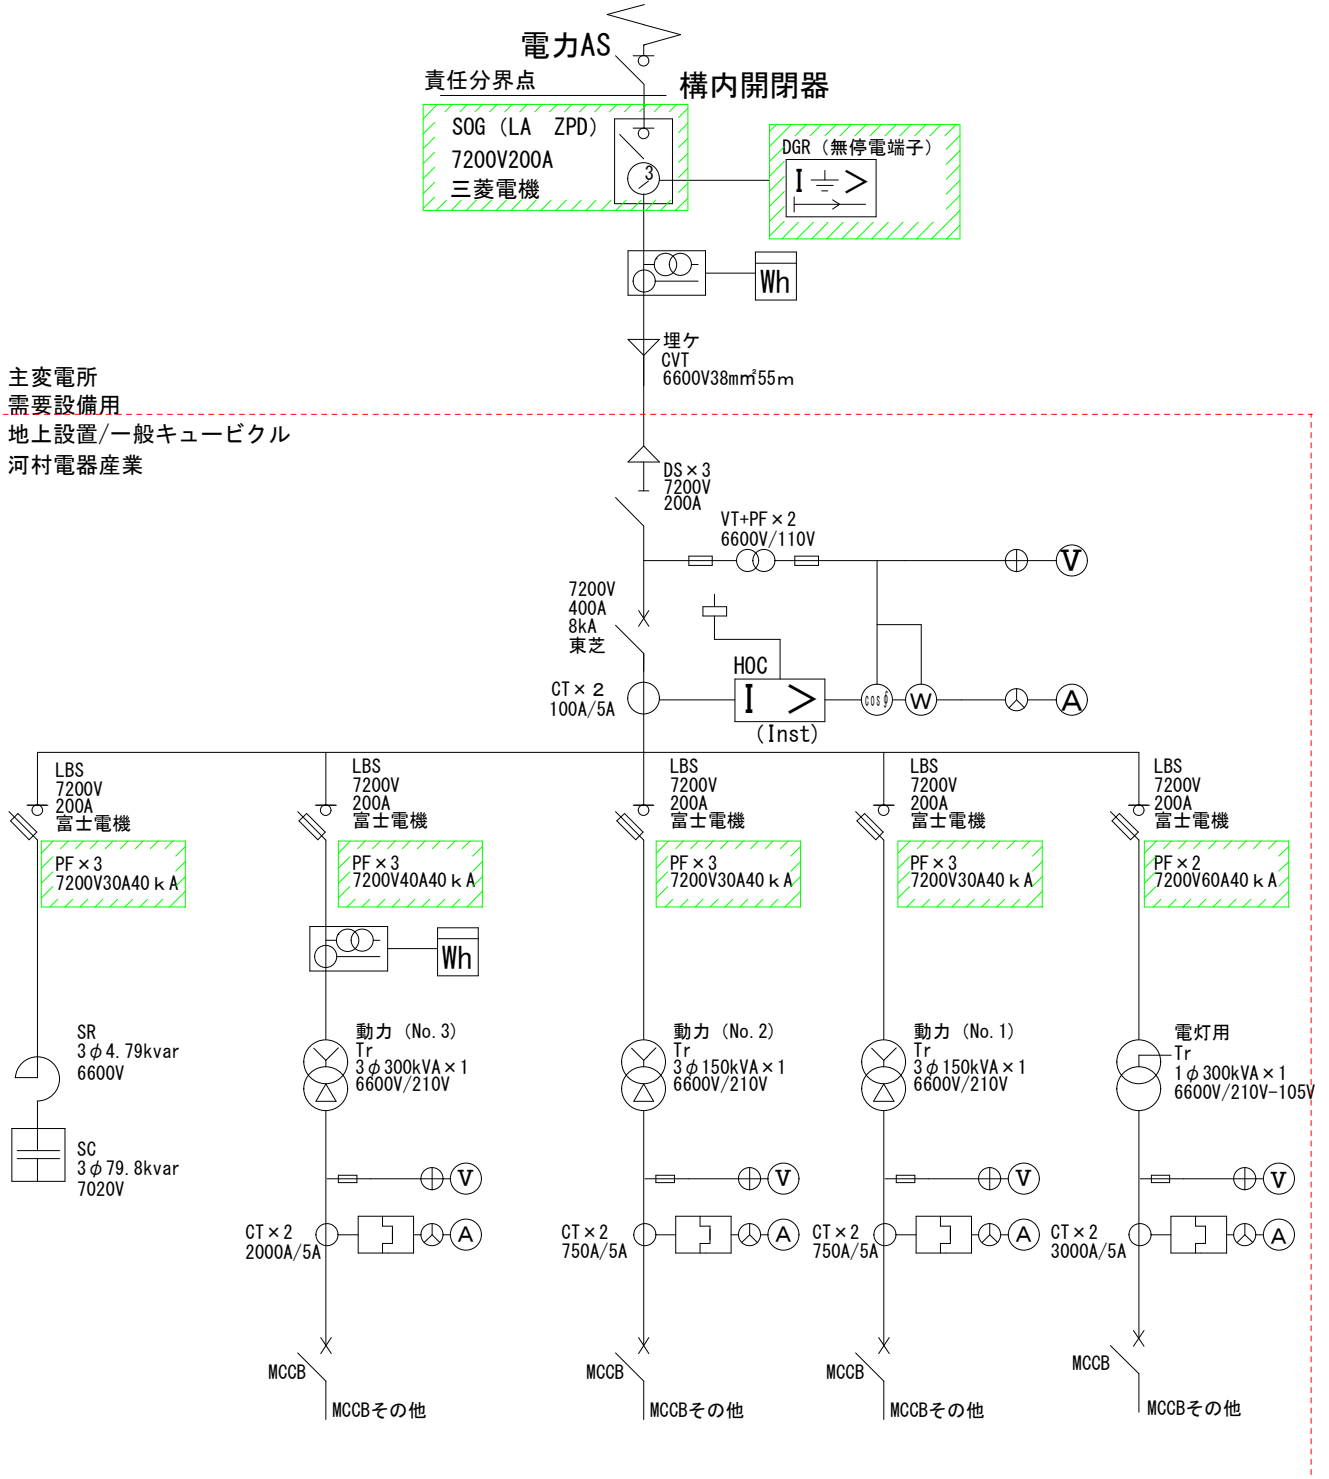

太陽電池発電設備 余剰買取

その他/その他

その他 (不明)

10 kW





PCS (10 kW)
DC1V

その他 (不明)



3φ
100V
10 kW
京セラ

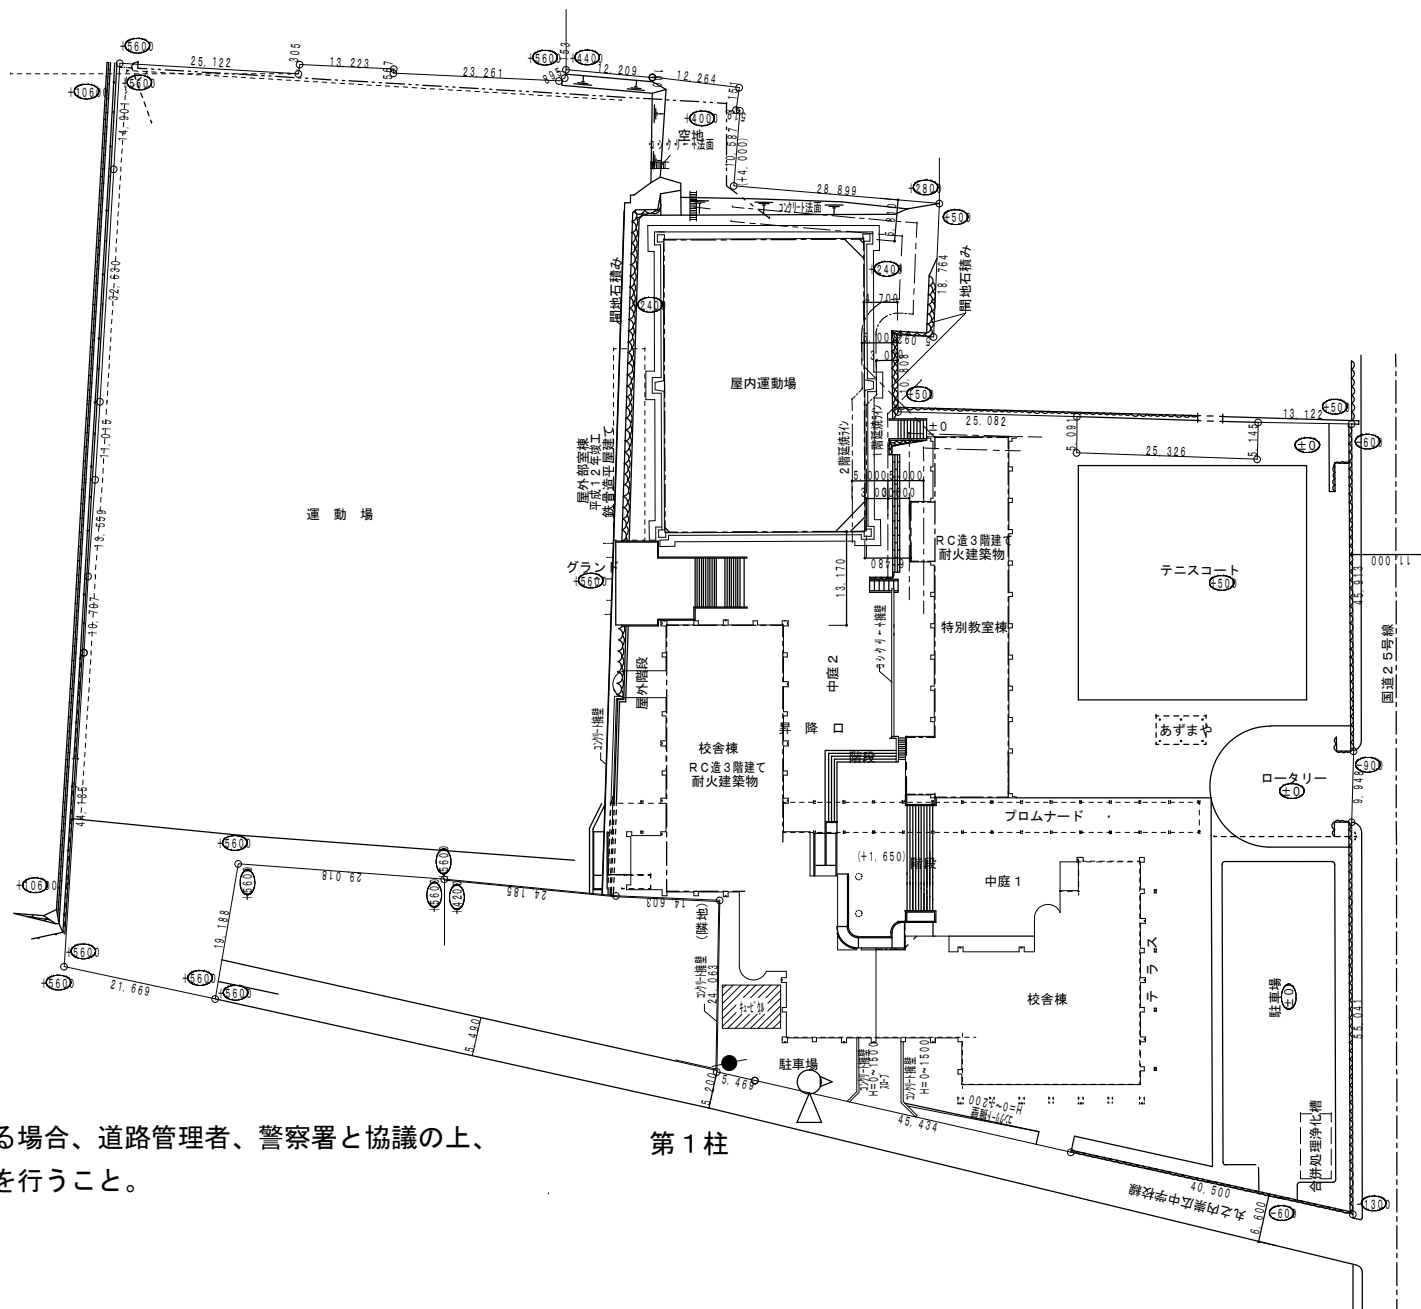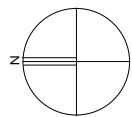

《特記事項》

道路占用が必要となる場合、道路管理者、警察署と協議の上、書類作成および提出を行うこと。




交通誘導員


第1柱

機器交換

3φ3W6.6kV 伊賀営業所 00ア935

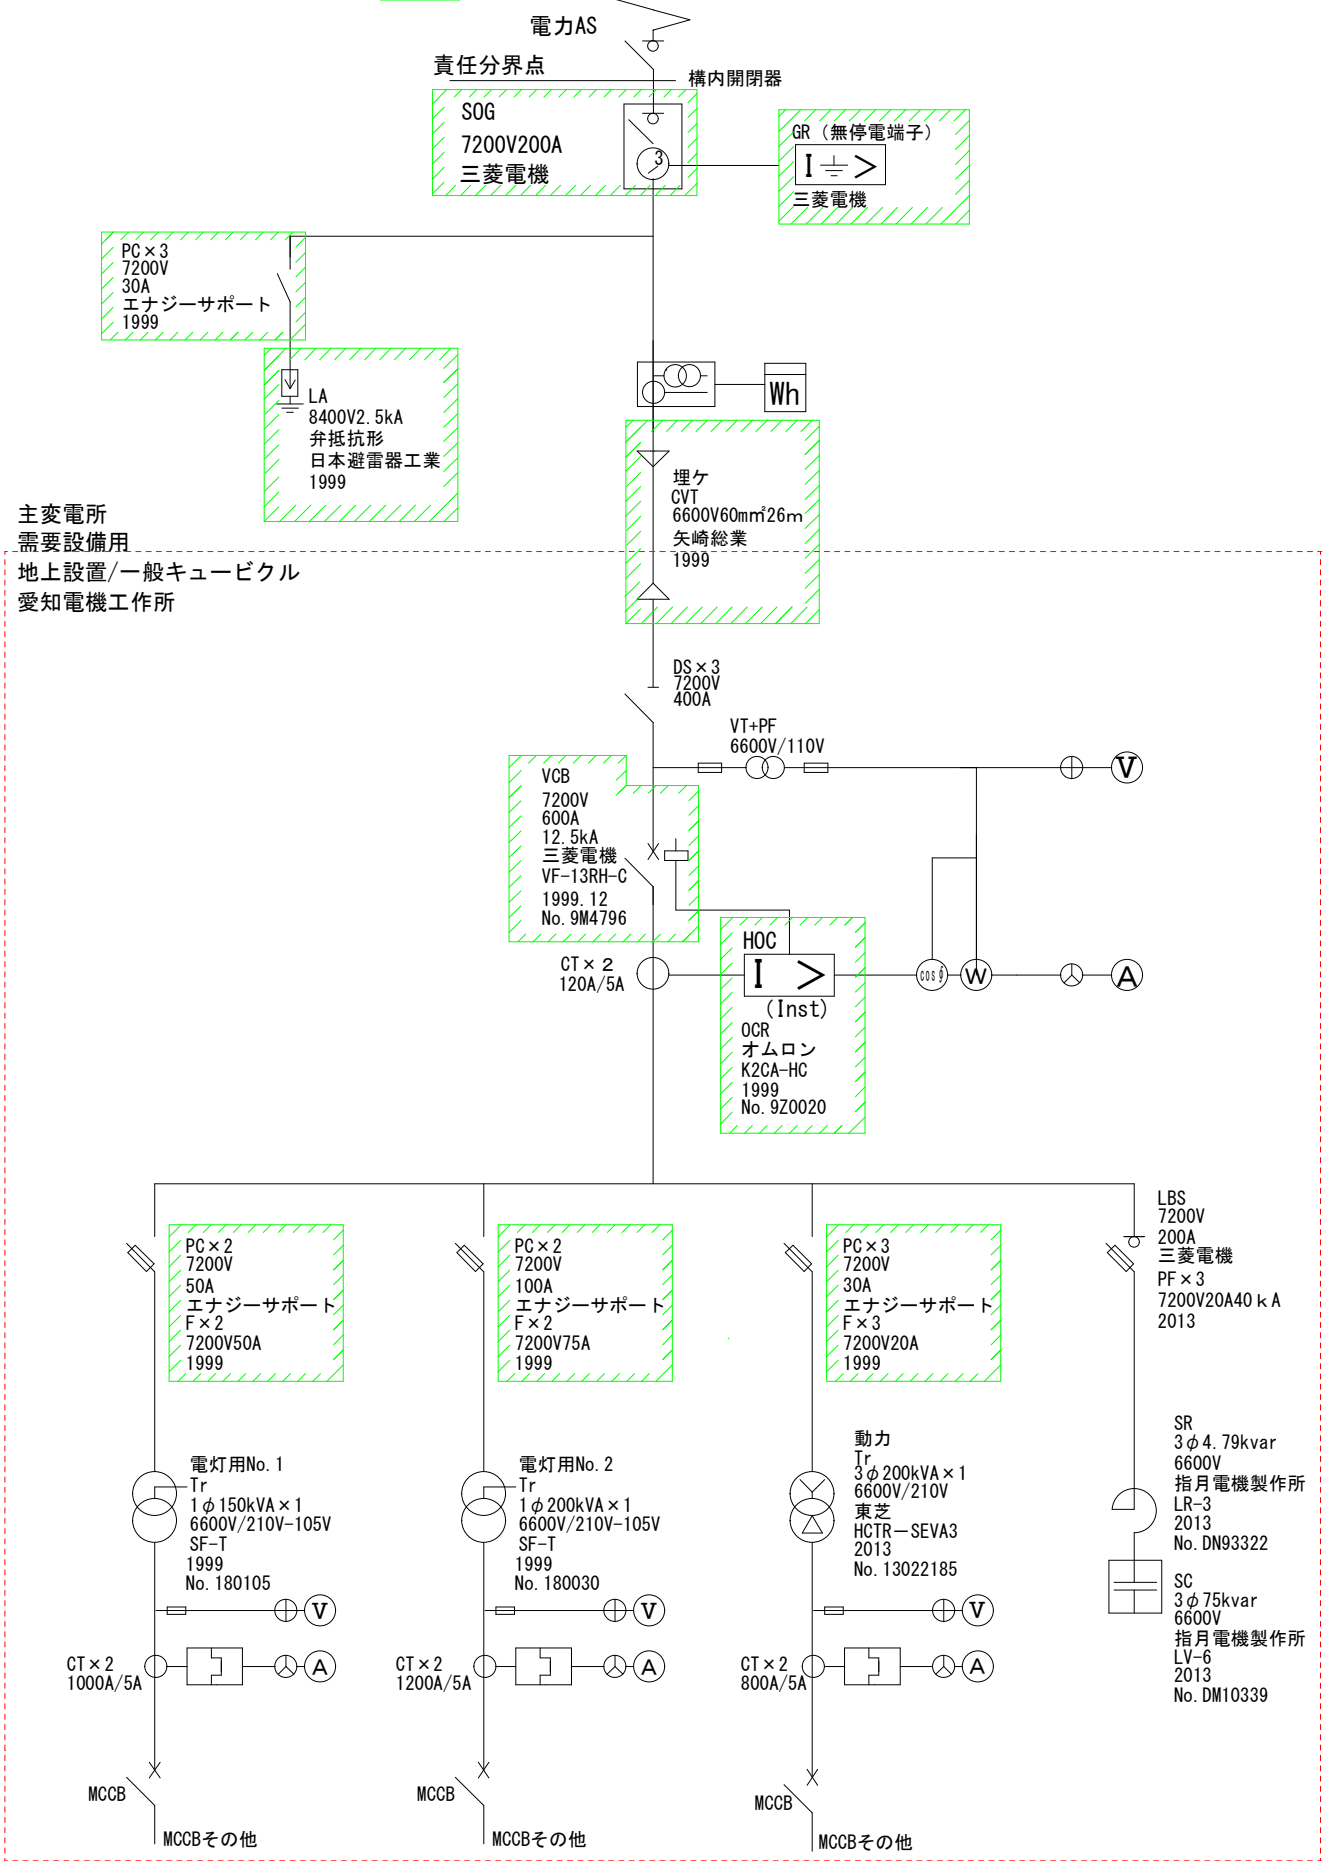



主変電所
需要設備用
地上設置/一般キュービクル
愛知電機工作所

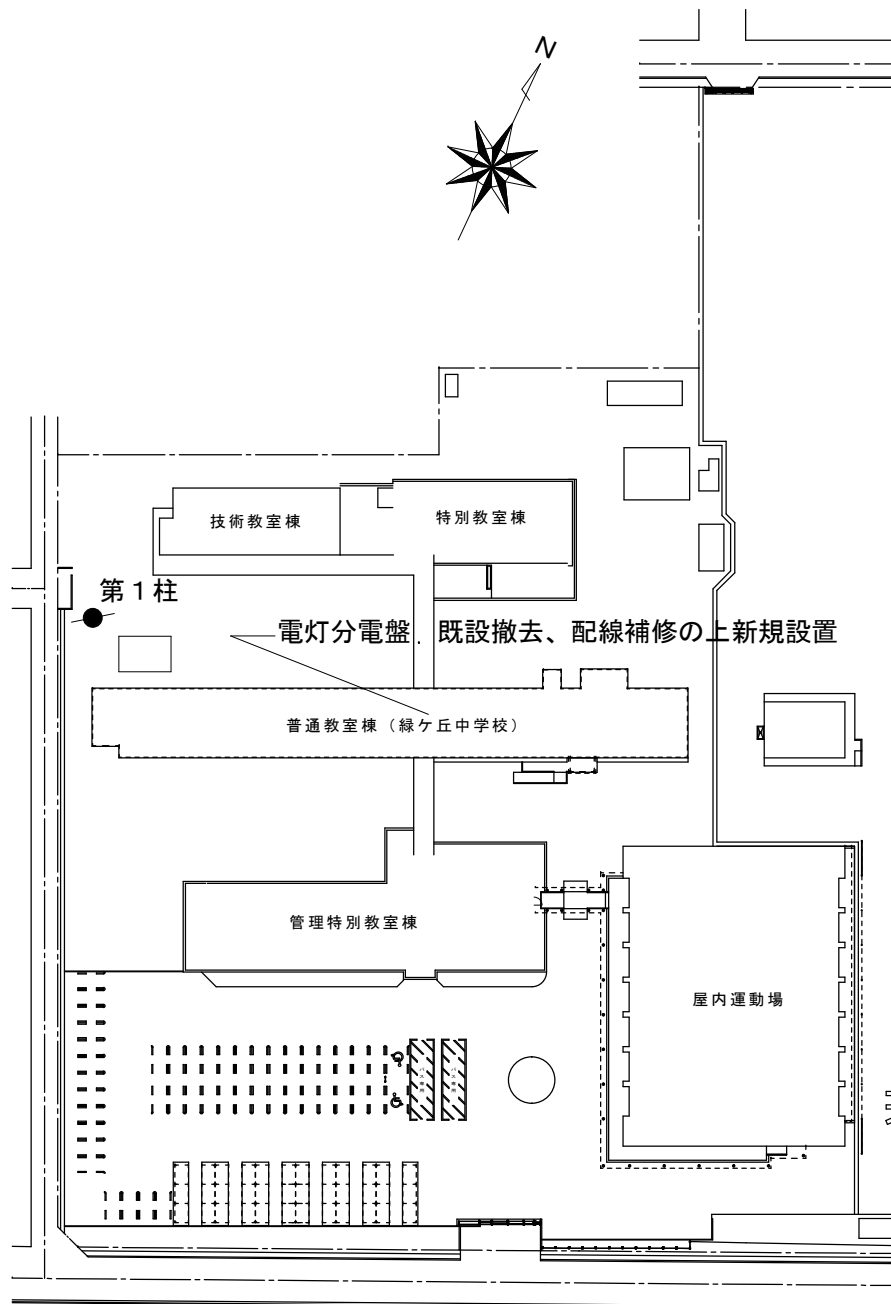

配置図

電源
1φ3W 105/210V
X. N. Y.
MCB M1
3P 2E
225AF
175AT
(中性線欠相保護付)

電灯盤

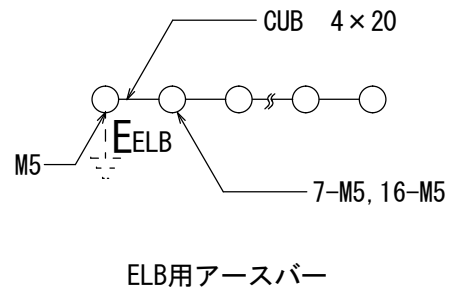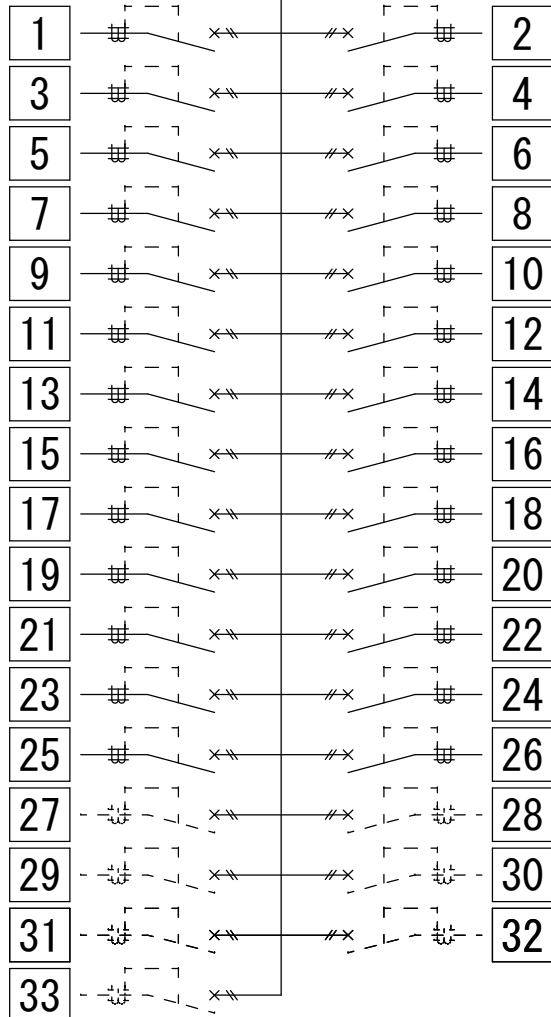

ELB 2P1E 50AF 20AT 30mA 100V ×28
ELB 2P1E 50AF 20AT スペース 100V ×5


機器交換

3φ3W6.6kV 伊賀営業所 50イ996

電力AS

責任分界点

構内開閉器

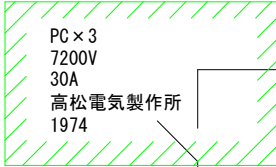

※ケーブル柱上取付部ブラケット交換

主変電所
需要設備用
地上設置/一般キュービクル
河村電器産業

埋ケ
CVT
6600V38mm²15m

LBS
7200V
200A
エネルギーサポート
PF x 3
7200V30A40kA
2008

CT x 2
20A/5A

VT + PF x 2
6600V/110V

PC x 3
7200V
30A
エネルギーサポ
F x 2
7200V30A
2008.09


PC x 3
7200V
30A
エネルギーサポート

LBS
7200V
200A
エネルギーサポート
PF x 3
7200V20A40kA

電灯用



動力用

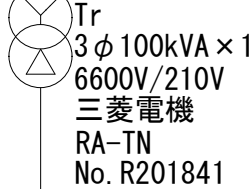

SR
3φ1.91kvar
6600V
指月電機製作所
LR-MB
No. YQ92089

SC
3φ31.9kvar
7020V
指月電機製作所
LV-6
No. YM10638

CT
600A/5A

CT
400A/5A

MCCBその他

MCCBその他