



配置図

	名称	柘植小学校屋内運動場屋根箱樋改修工事		課長	係長	設計
	図面名称	配置図	縮尺	S=1:500		A01

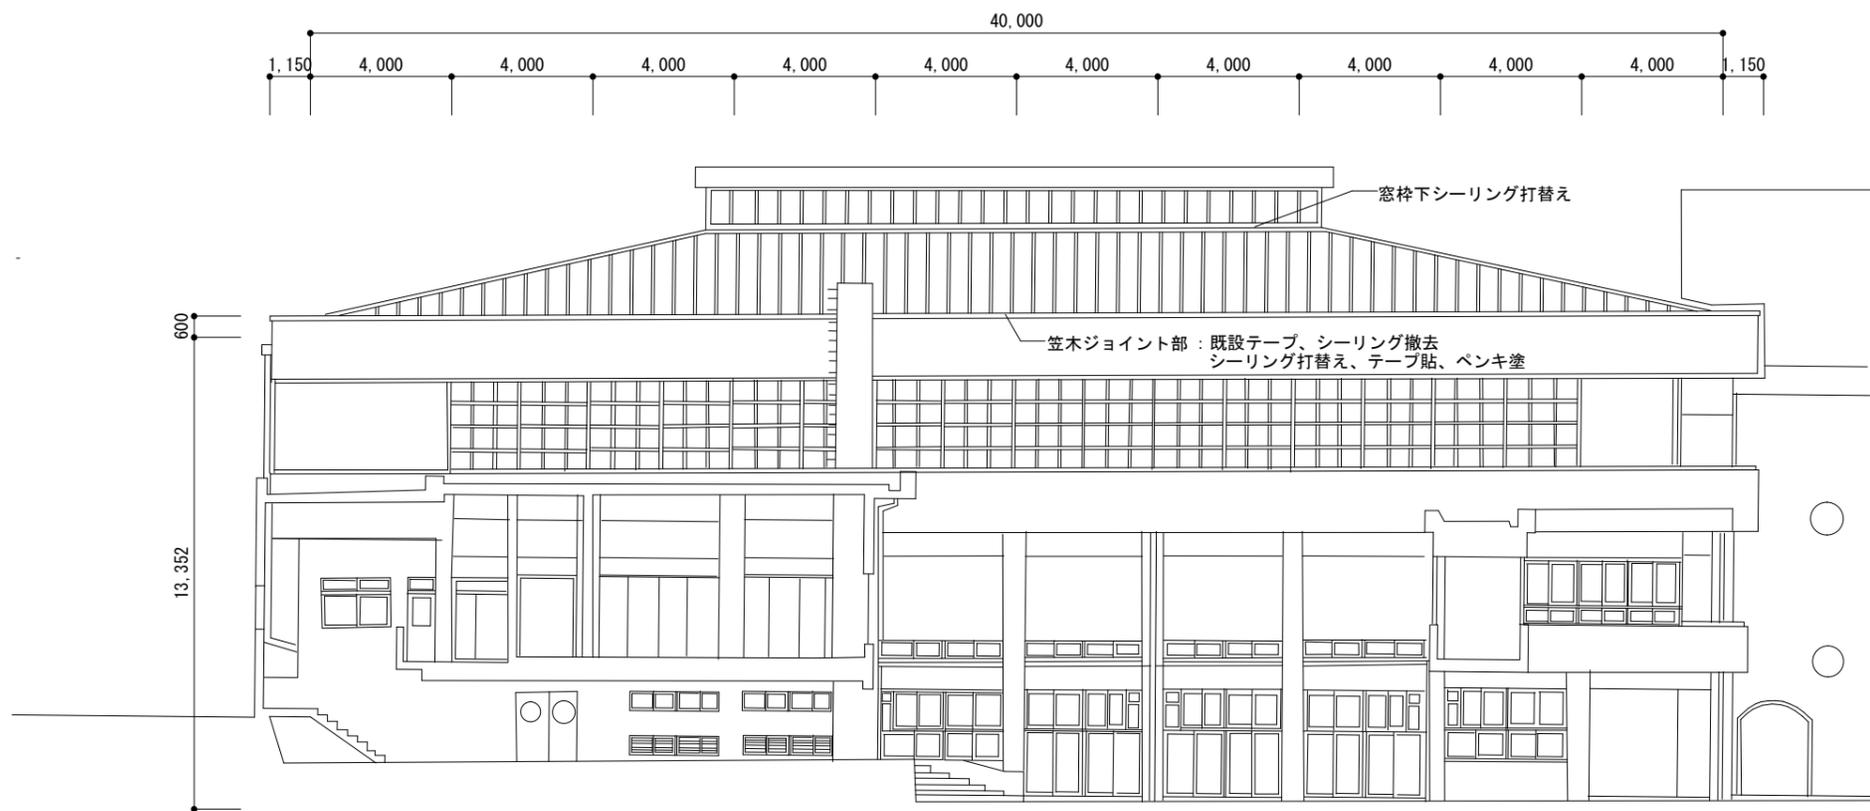

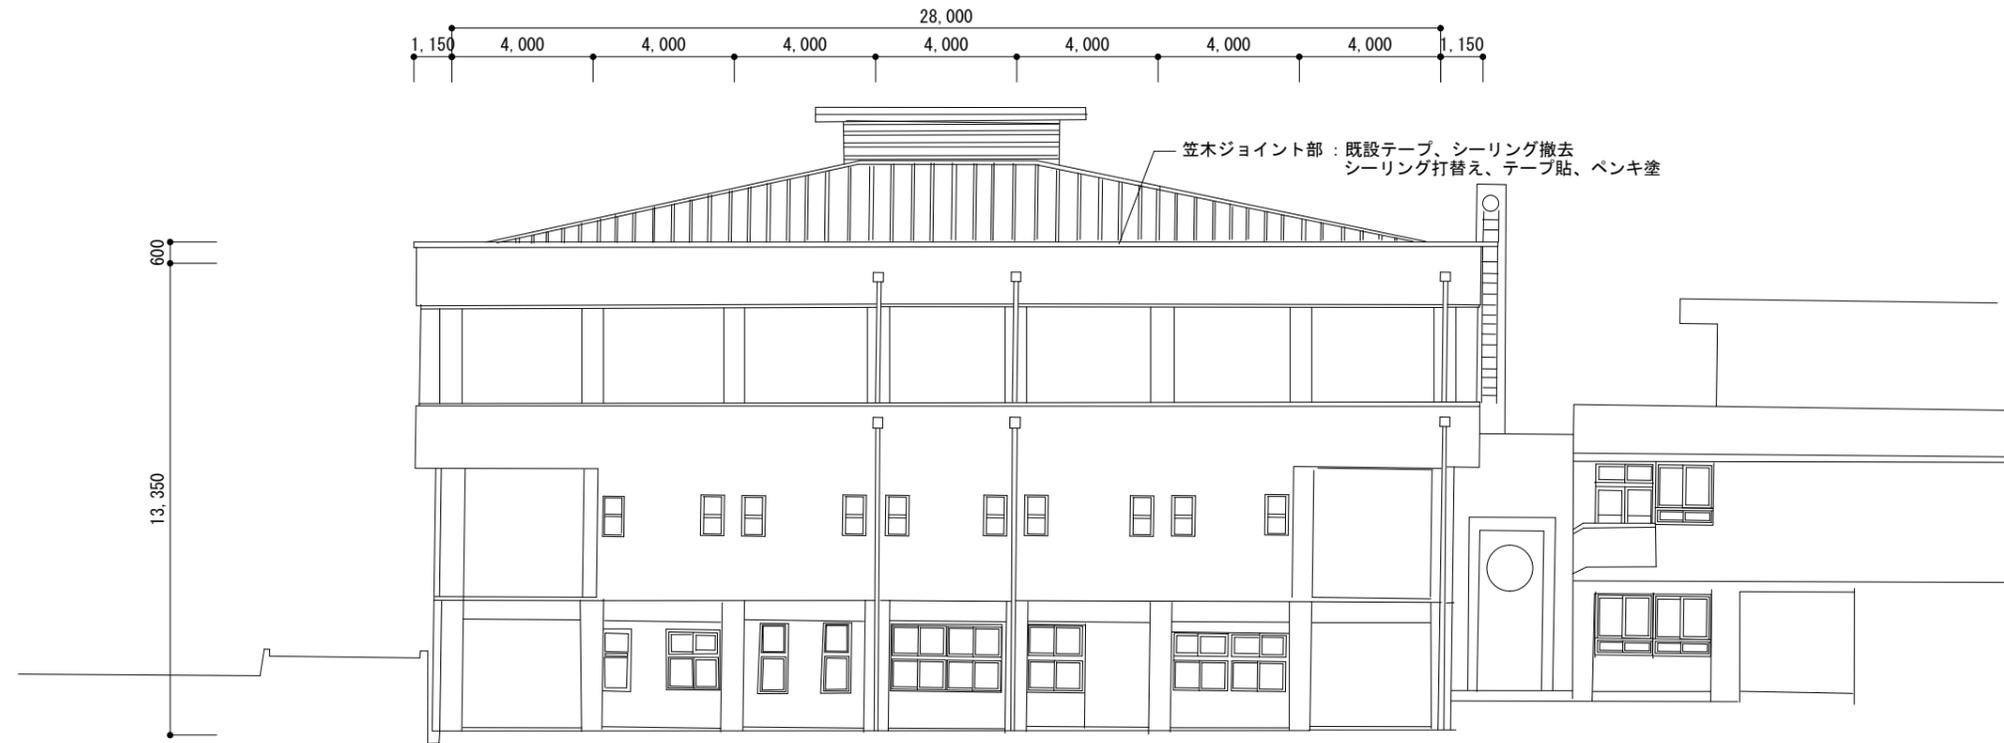

名称 柘植小学校屋内運動場屋根箱樋改修工事

図面名称 立面図

縮尺 S=1:50

課長



係長

設計

A03



伊賀市役所  
建設部建築課

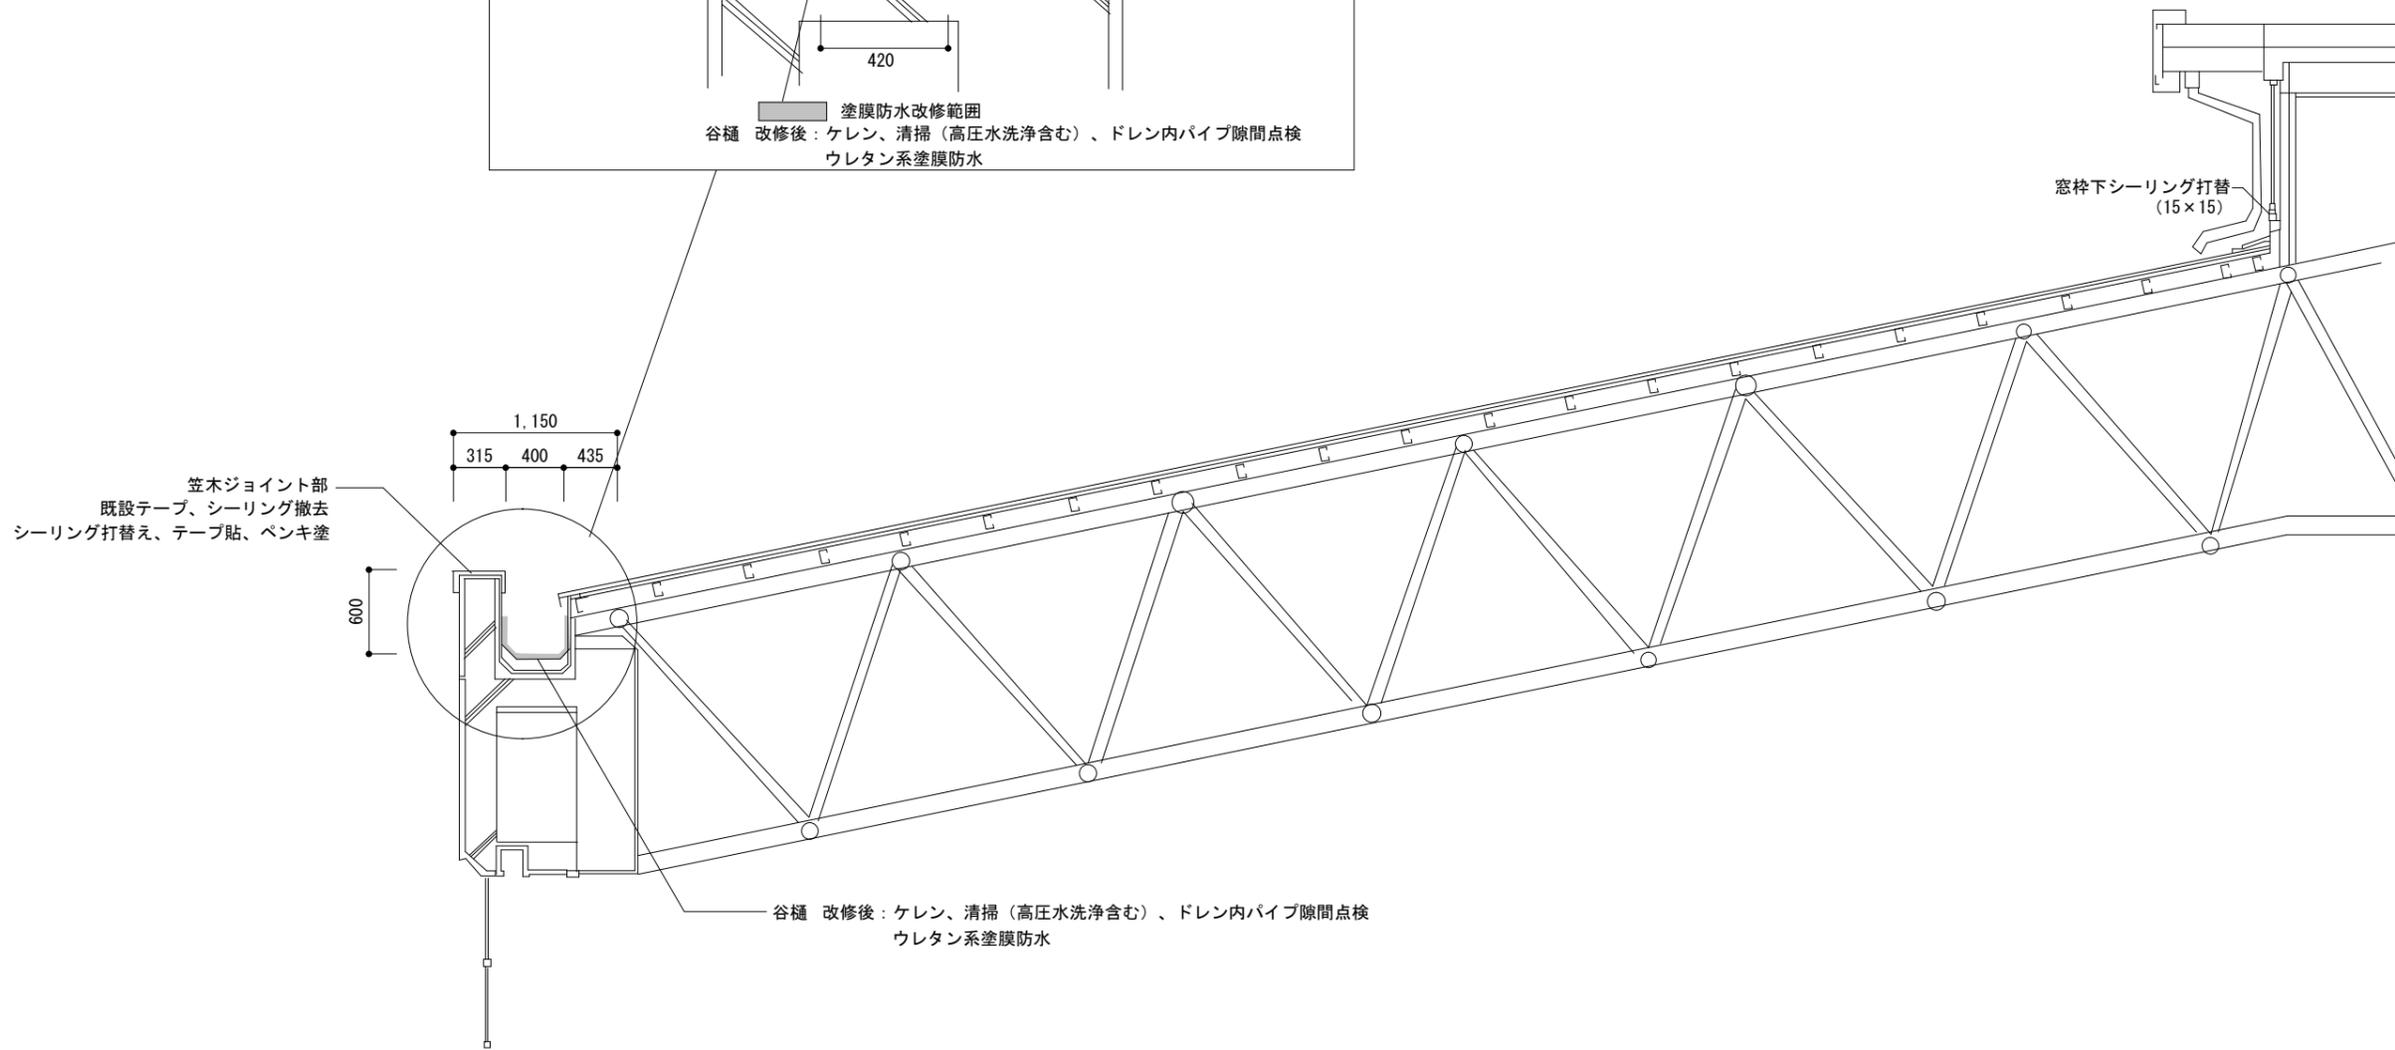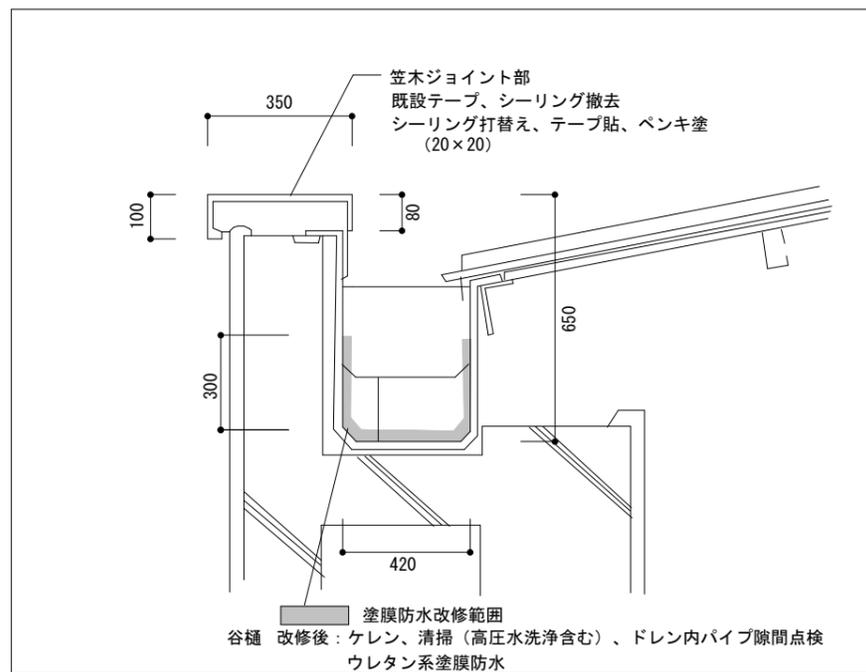

名称	柘植小学校屋内運動場屋根箱樋改修工事	課長	係長	設計	A04	 <b>伊賀市役所</b> 建設部建築課
図面名称	部分詳細図	縮尺	S=1:50			