



位置図

標準横断面

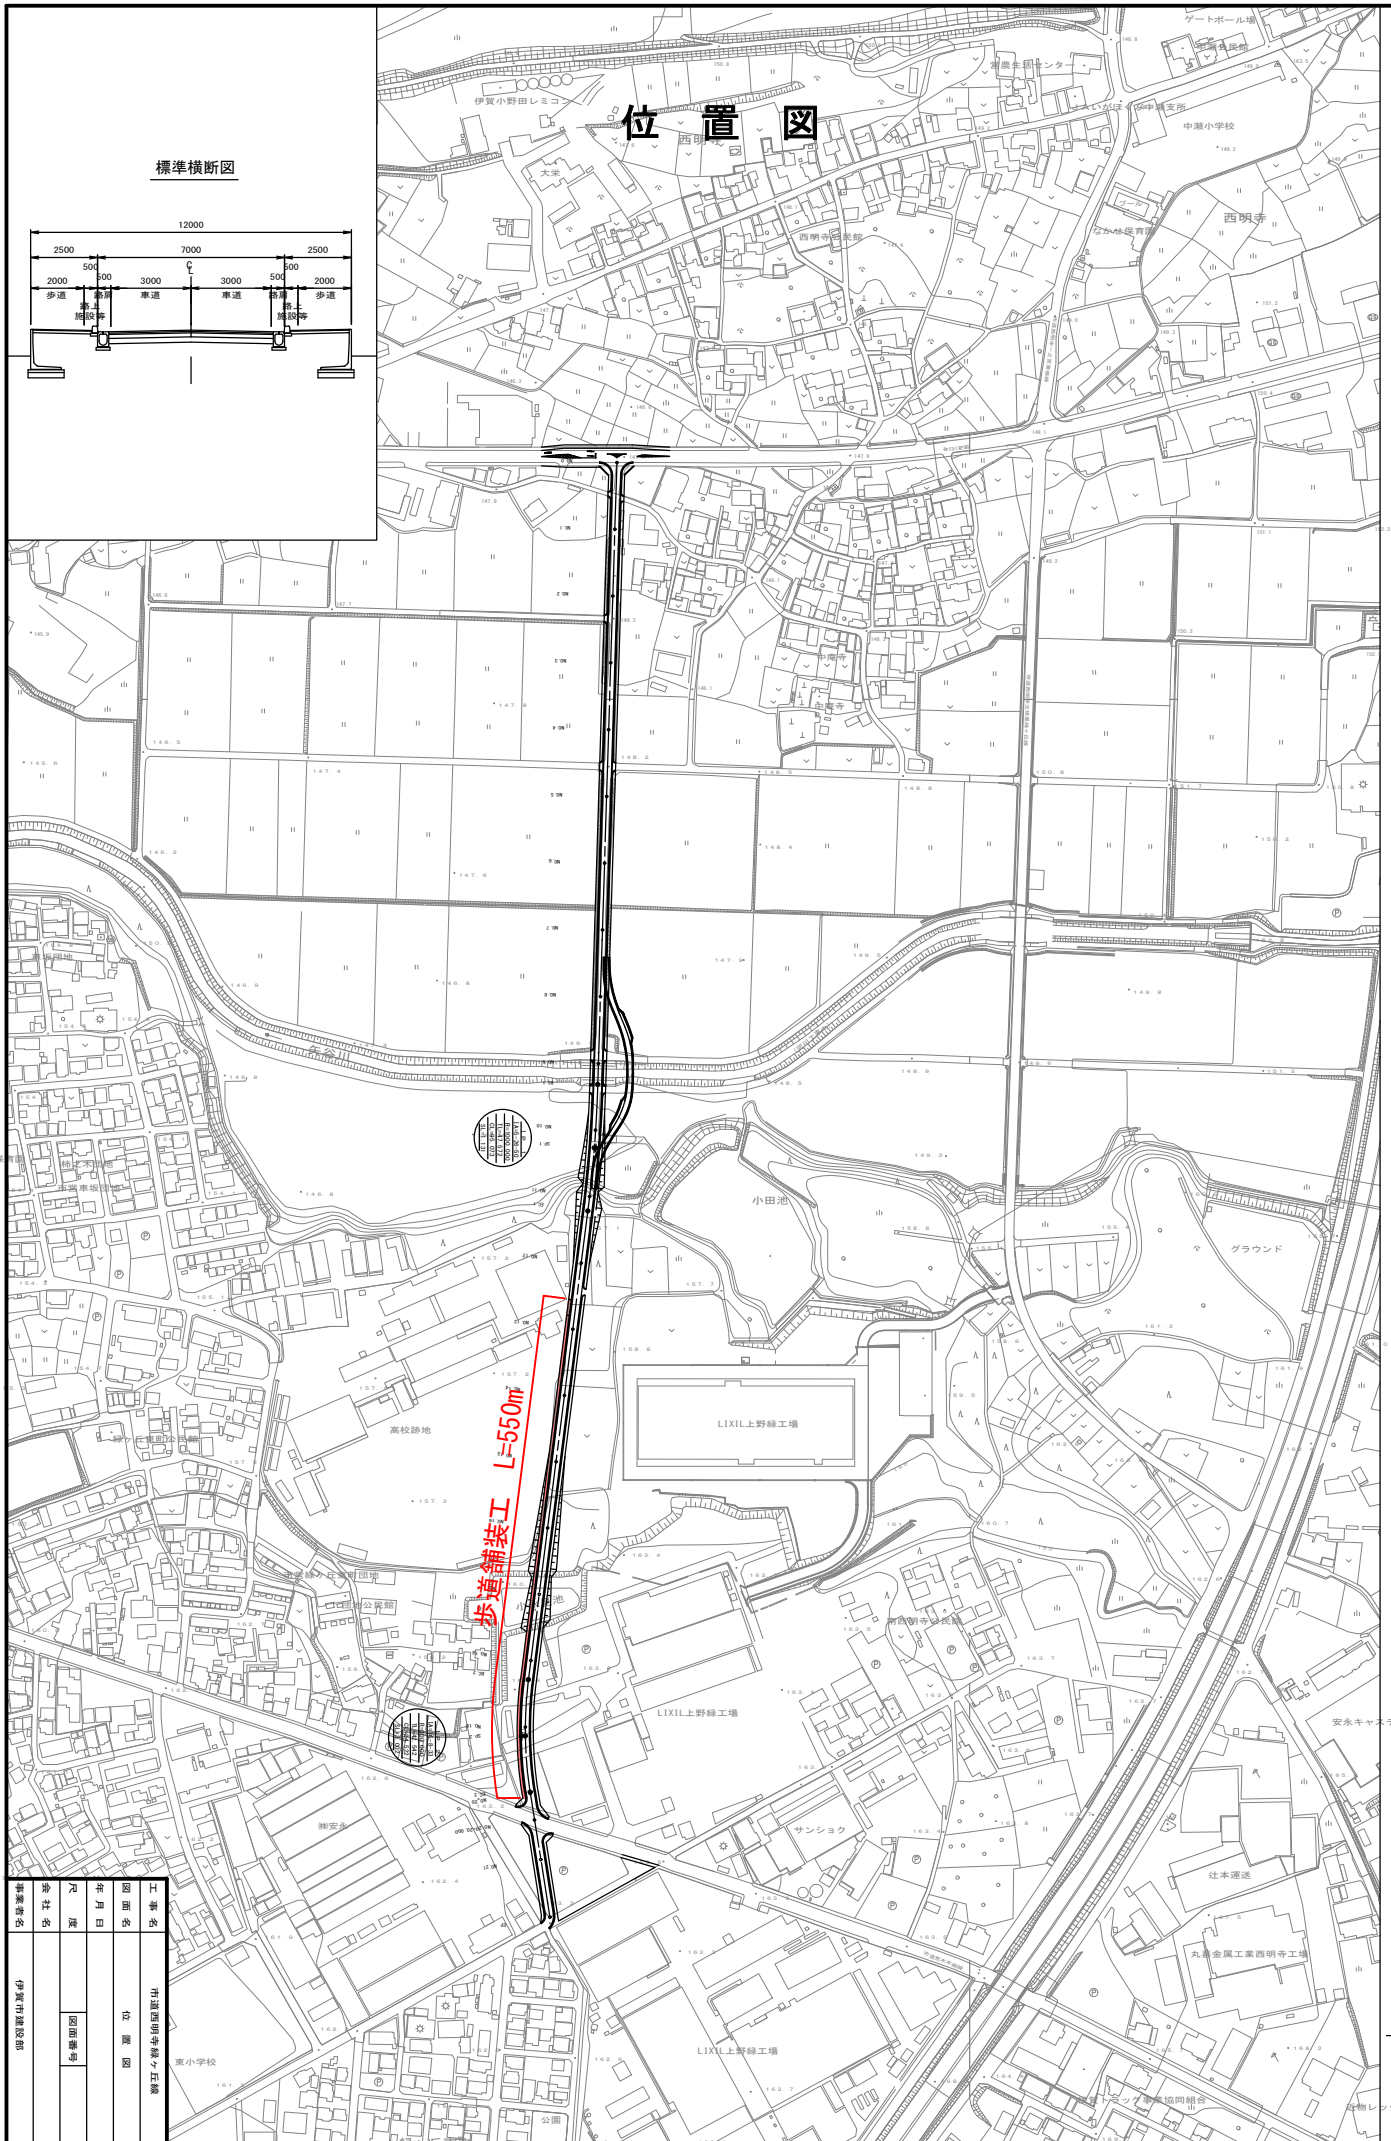

工事名	市東区明寺緑ヶ丘線
図面名	位置図
年月日	
尺 寸	
社 名	
担当者	
面番	
伊賀市建設部	

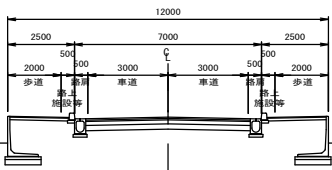