


IP	IP-1
IA	10° 19' 43"
R	20.000
TL	1.808
CL	3.605
SL	0.082

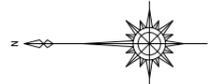


工事名	令和3年度 社会資本整備総合交付金事業 市道西明寺緑ヶ丘線舗装工事 (R3-2)		
図面名	平面図		
年月日			
尺度	1:1000	図面番号	1
会社名	※図面サイズ A3		
事業者名	伊賀市建設部道路河川課		

# 標準横断図

S=1:100

道路規格	第3種 第3級		
設計速度	40km/hr		
交通区分	N5 (250台以上1000台未満)		
設計CBR	4%以上		
舗装厚			
舗装構成			H
本線			
表層工	再生密粒度アスコン TOP13		5cm
基層工	再生粗粒度アスコン TOP20		5cm
上層路盤工	粒度調整砕石 M-40		12cm
下層路盤工	再生クラッシャーラン RC-40		36cm
路床安定処理工	セメント添加量 71.80kg/m <sup>2</sup>		55cm
歩道			
表層工	再生密粒度アスコン TOP13		3cm
下層路盤工	再生クラッシャーラン RC-40		10cm


## 単路部

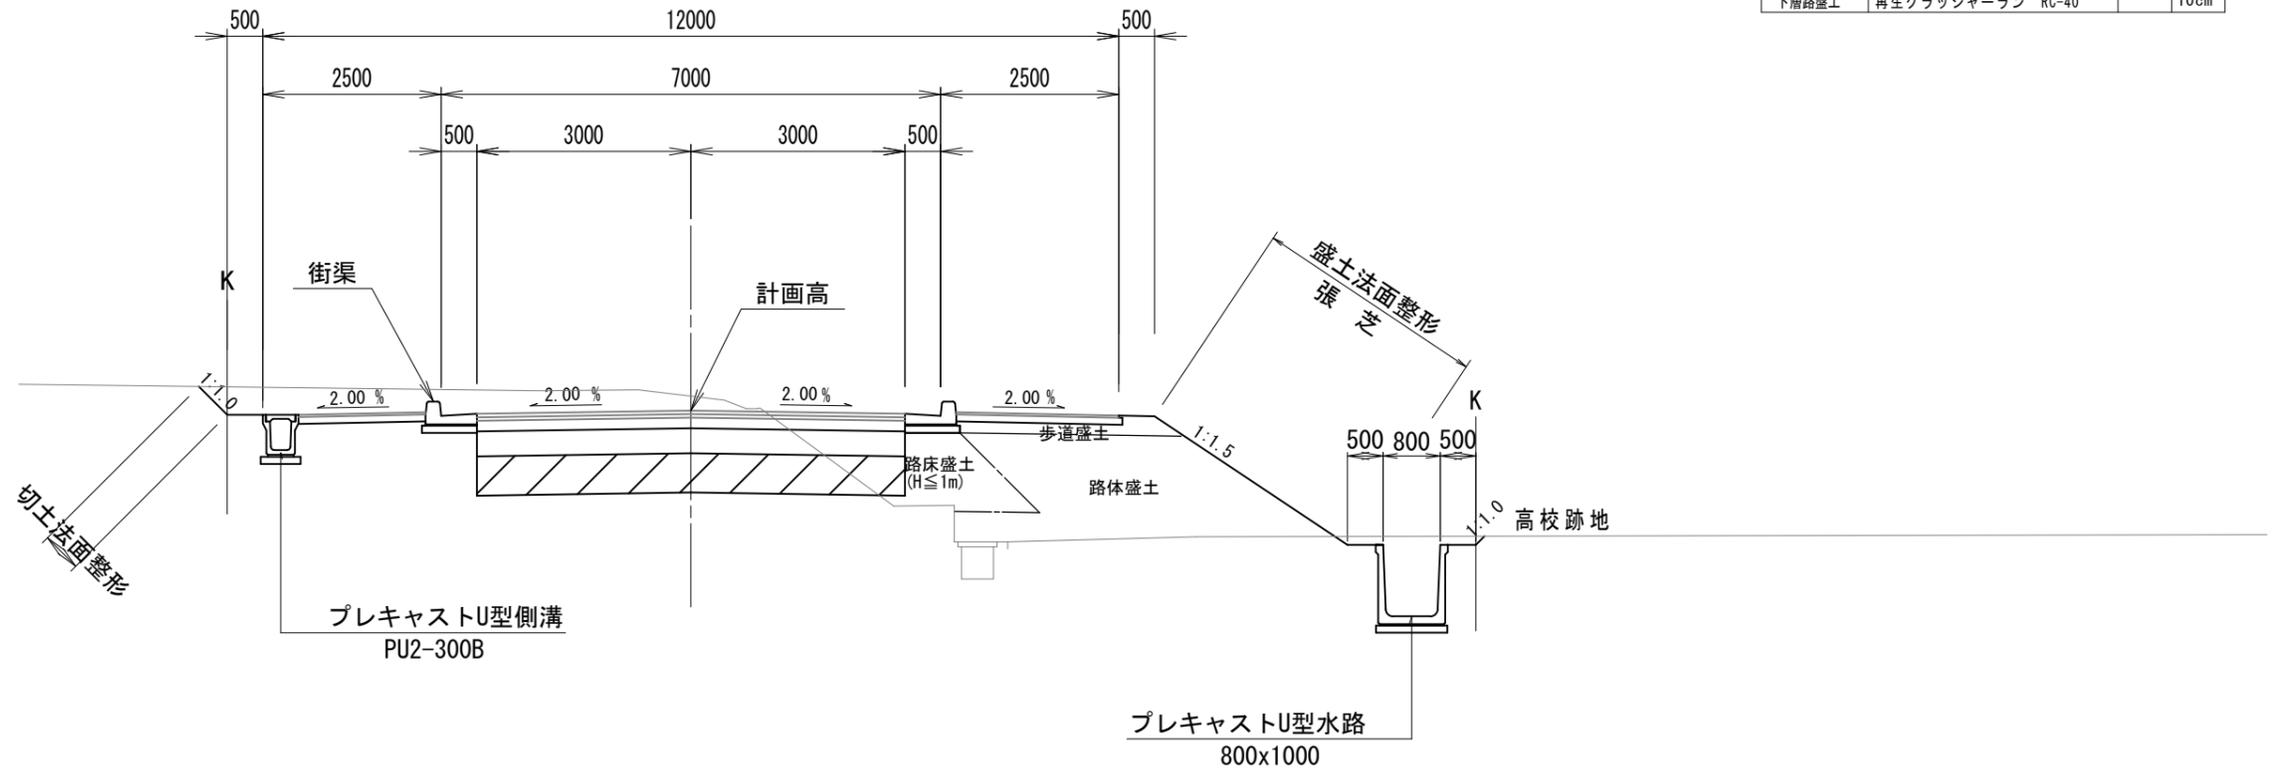

工事名	令和3年度 社会資本整備総合交付金事業 市道西明寺緑ヶ丘線舗装工事 (R3-2)		
図面名	標準横断図		
年月日			
尺度	1:100	図面番号	2
会社名	※図面サイズ A3		
事業者名	伊賀市建設部道路河川課		



舗装面積図

1 : 1000

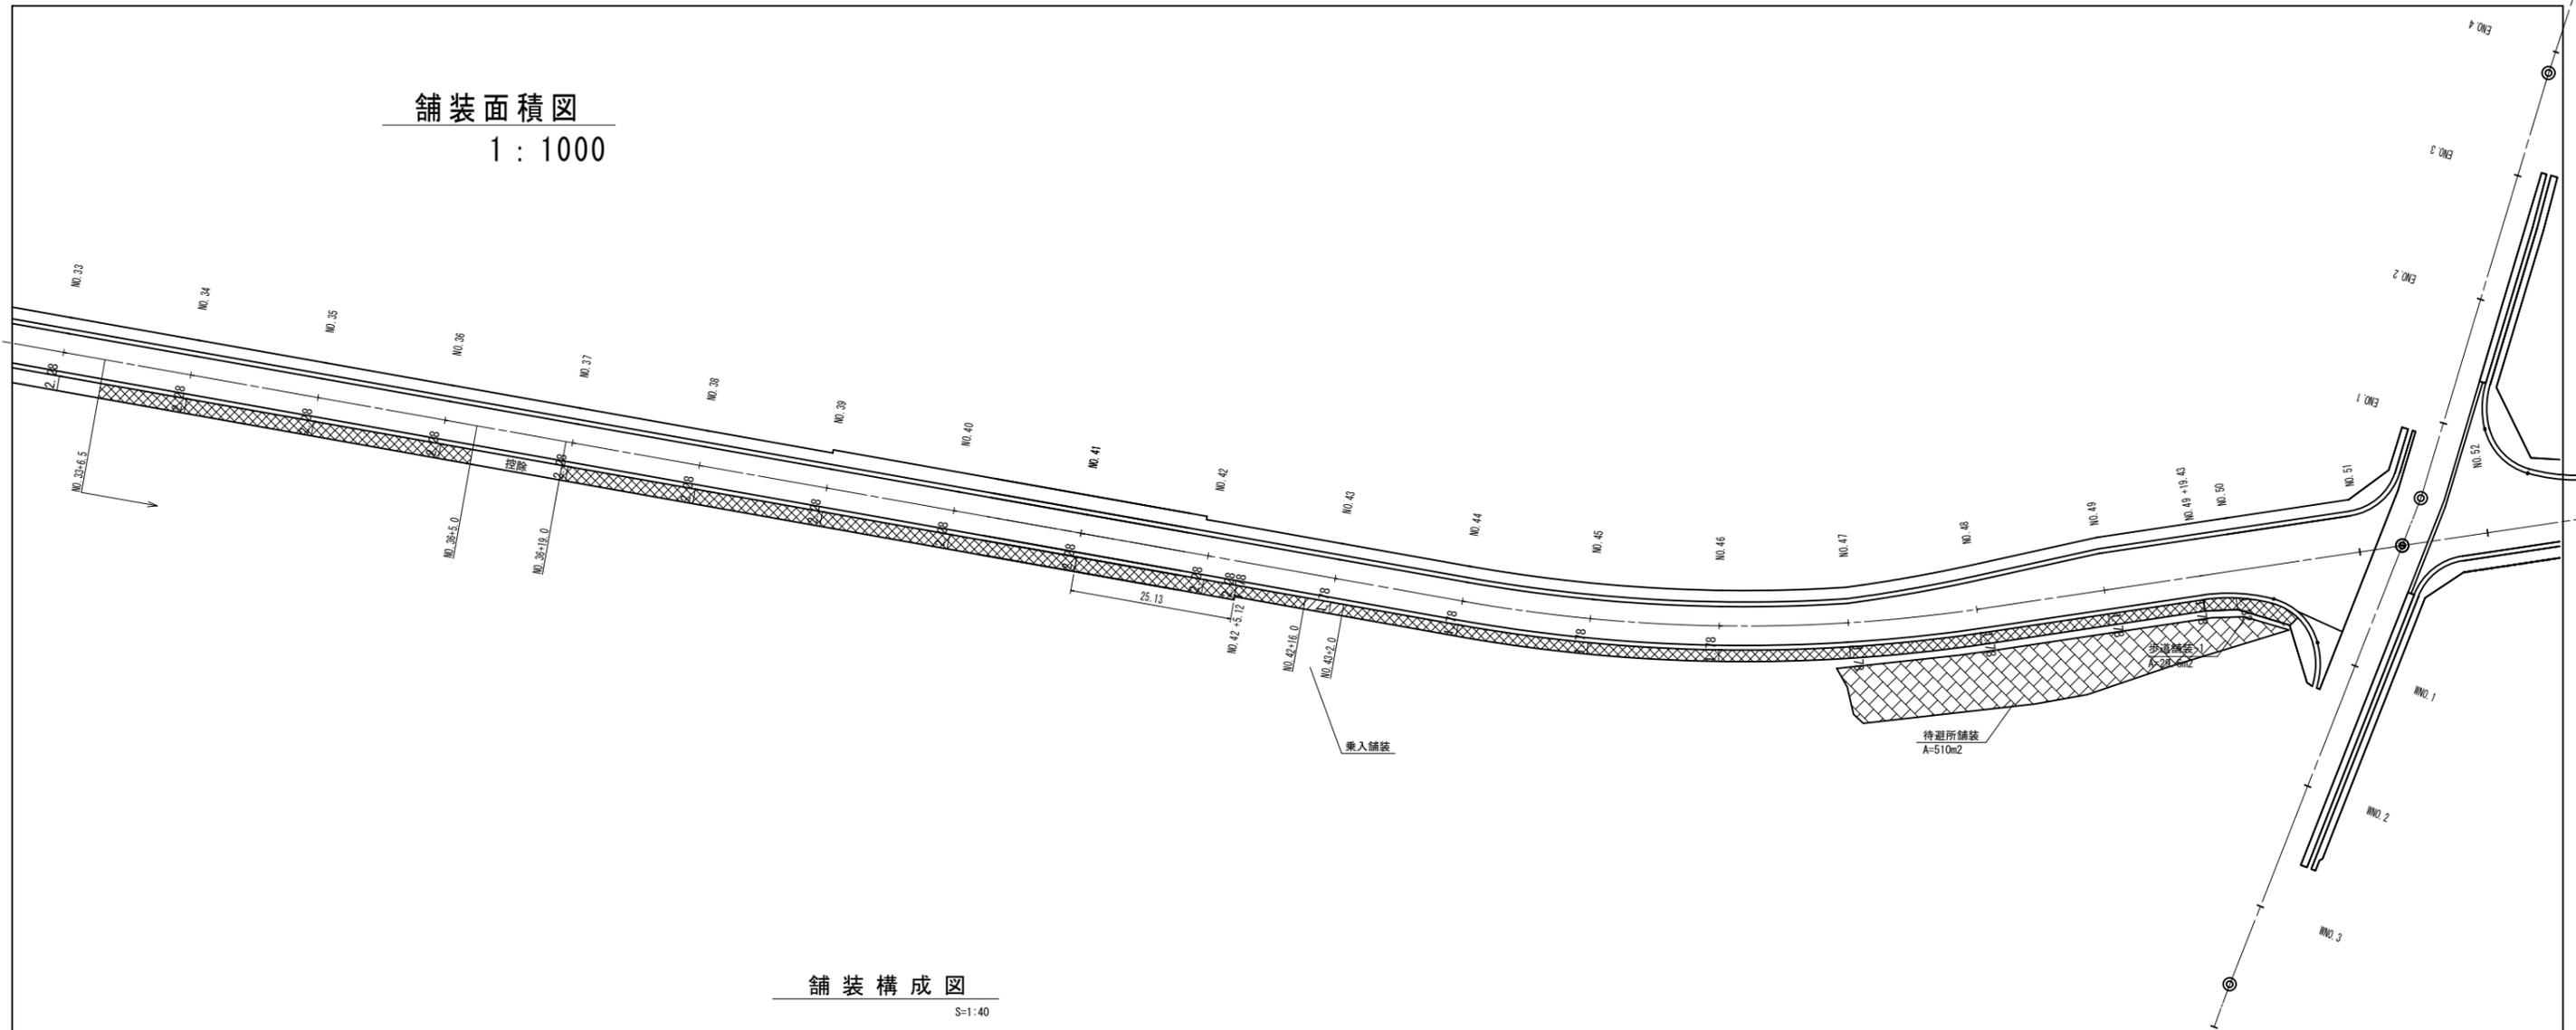

舗装構成図

S-1:40

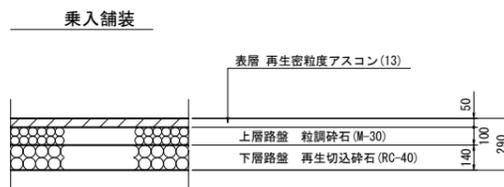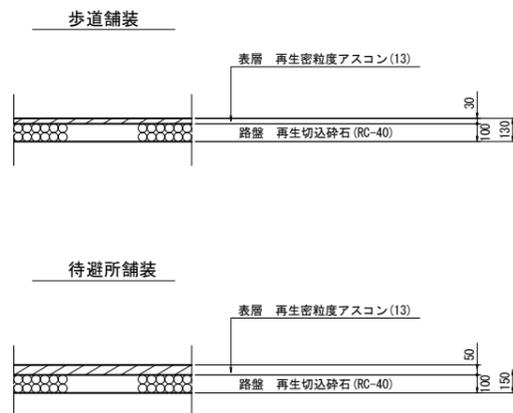

凡例

記号	名称
	歩道舗装
	乗り入れ舗装
	待避所舗装
舗装面積 CAD計測により算出	

工事名	令和3年度 社会資本整備総合交付金事業 市道西明寺緑ヶ丘線舗装工事 (R3-2)		
図面名	舗装面積図・舗装構成図		
年月日			
尺度	図示	図面番号	3
会社名	※図面サイズ A3		
事業者名	伊賀市建設部道路河川課		