


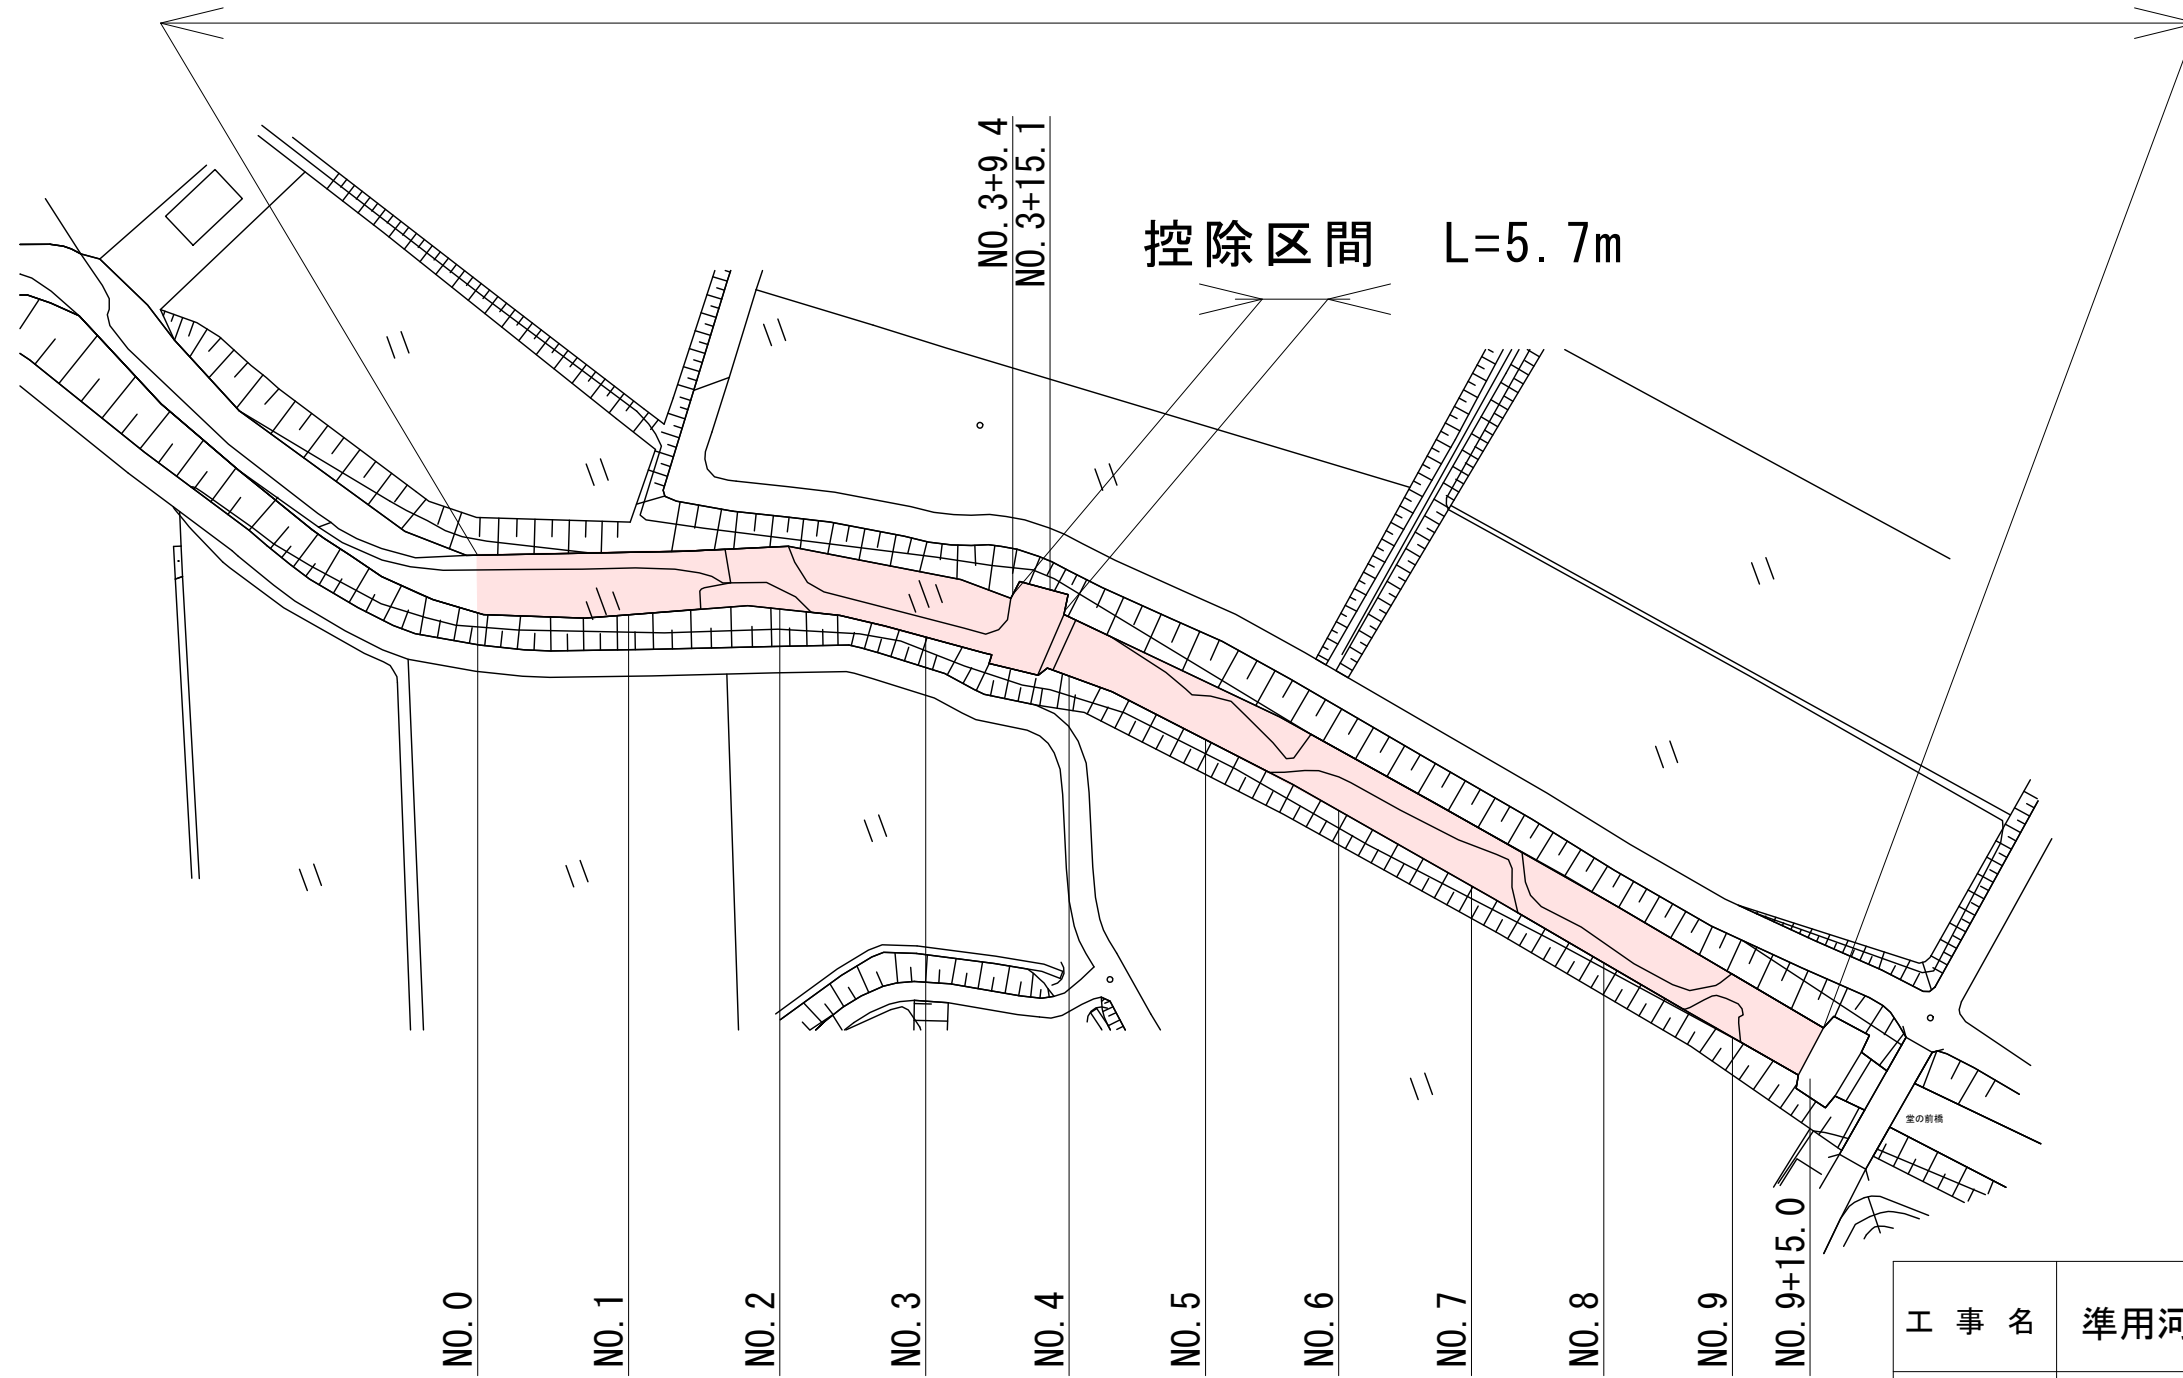

# 平面図

S=1:2000

施工延長 L=195.0m  
河床掘削 V=430m<sup>3</sup>




工事名	準用河川古野川 浚渫工事		
図面名	平面図		
工事場所	伊賀市 界外 地内		
尺度	図示	図面番号	1
発注者名	建設部道路河川課		

# 横断図

S=1:400


(NO. 3+9.4~+15.1 控除)

1.7 掘削

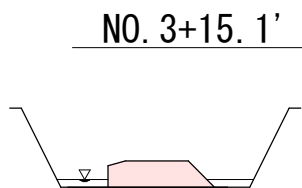


NO. 3 (NO. 3+9.4 同断面)


2.7 掘削

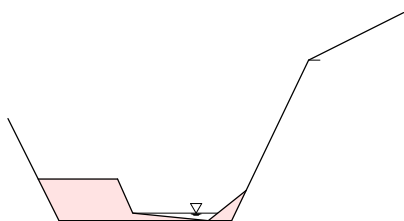



2.1 掘削

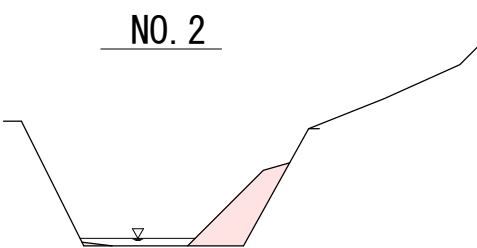


6.9 掘削

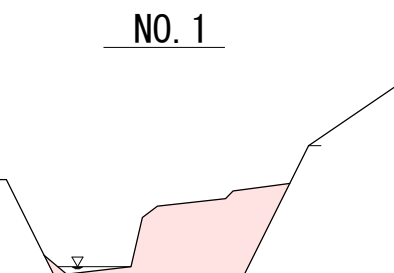


1.7 掘削

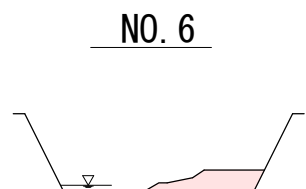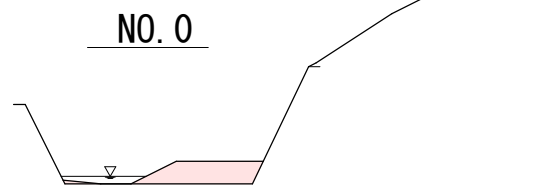


1.3 掘削

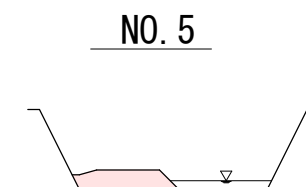


1.2 掘削

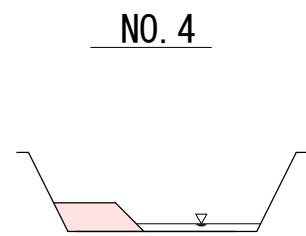


1.4 掘削

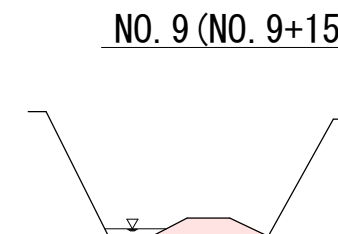

1.0 掘削

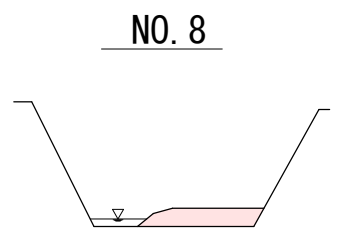

1.4 掘削

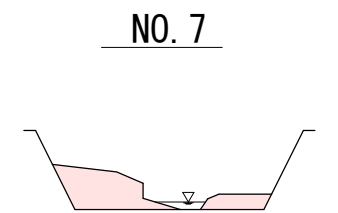

2.9 掘削

業務名	準用河川古野川 浚渫工事		
図面名	横断図		
工事場所	伊賀市 界外 地内		
尺度	図示	図面番号	2
発注者名	建設部道路河川課		

# 仮設工 ※参考図


S=1:400

## 仮設道路工 I


S=1:200

工事用道路工 II  
延長 L=6m  
盛土工 V=20m<sup>3</sup>

工事用道路工 I  
敷鉄板敷設延長 L=18m  
仮設盛土工 V=90m<sup>3</sup>

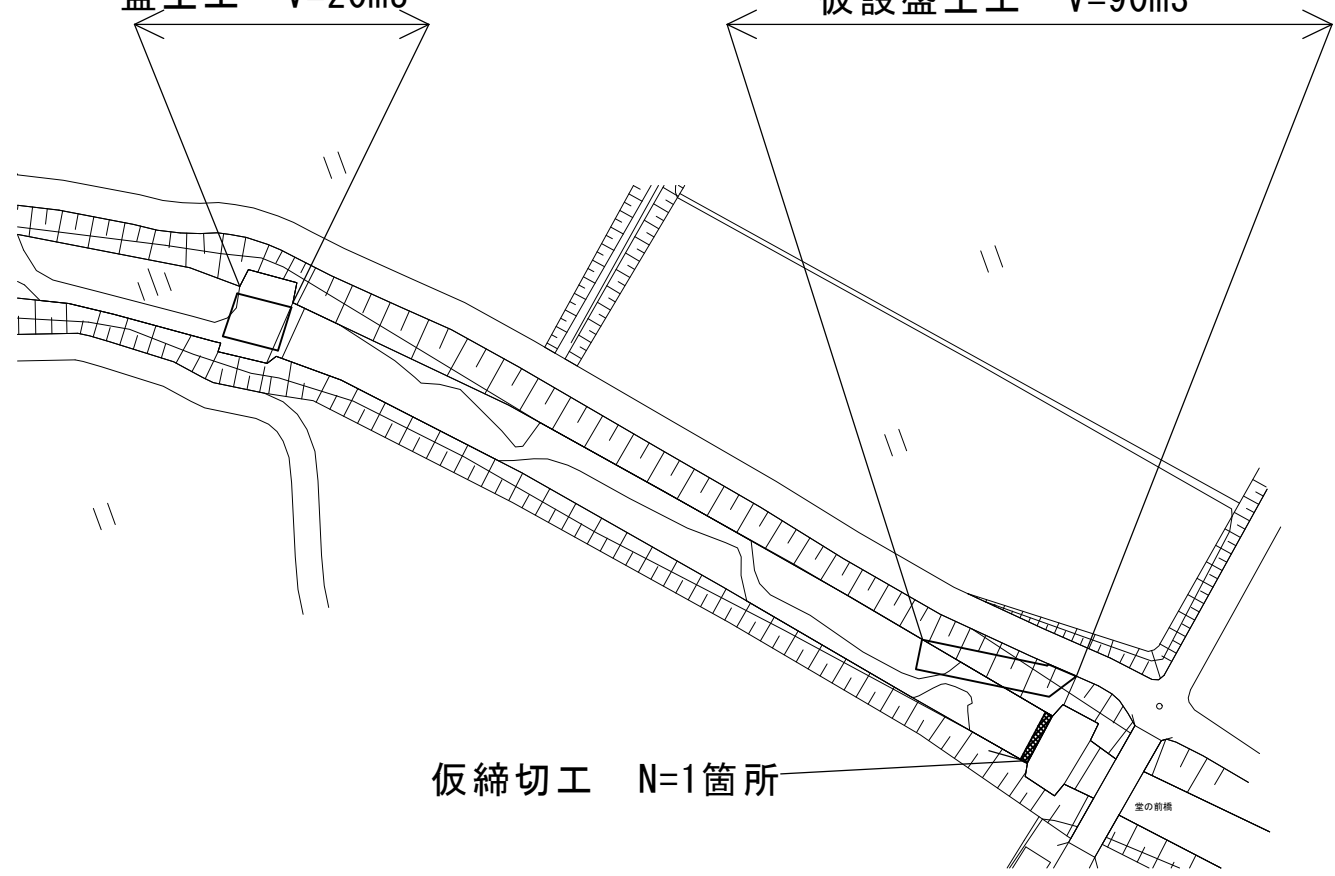


仮設NO.0 (NO.9+15.0)

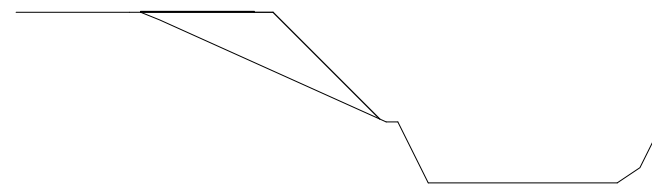


仮設盛土	4.9
------	-----

仮設NO.0+9.0 (NO.9+6.0)

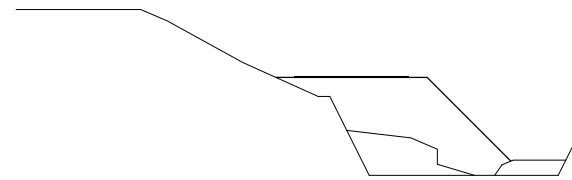

仮設盛土	7.0
------	-----


仮設NO.0+18.0 (NO.8+17.0)

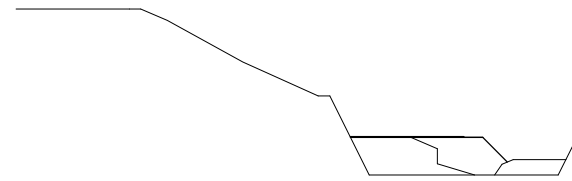

仮設盛土	1.5
------	-----

## 仮締切工

S=1:200

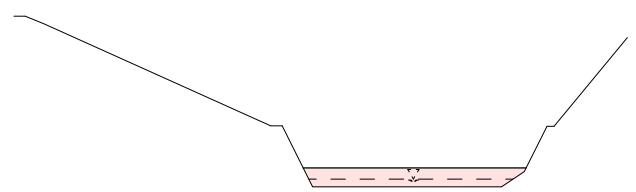


土のう積	2.7
------	-----

## 仮設道路工 II

縦断図


NO.3+9.4

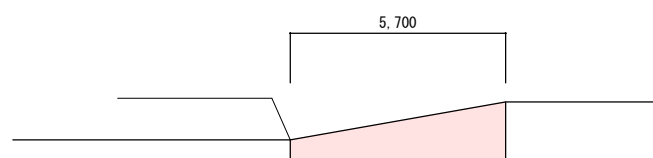

業務名	準用河川古野川 浚渫工事		
図面名	仮設図		
工事場所	伊賀市 界外 地内		
尺度	図示	図面番号	3
発注者名	建設部道路河川課		

残土処分平面図 ※参考図

S=1:1500

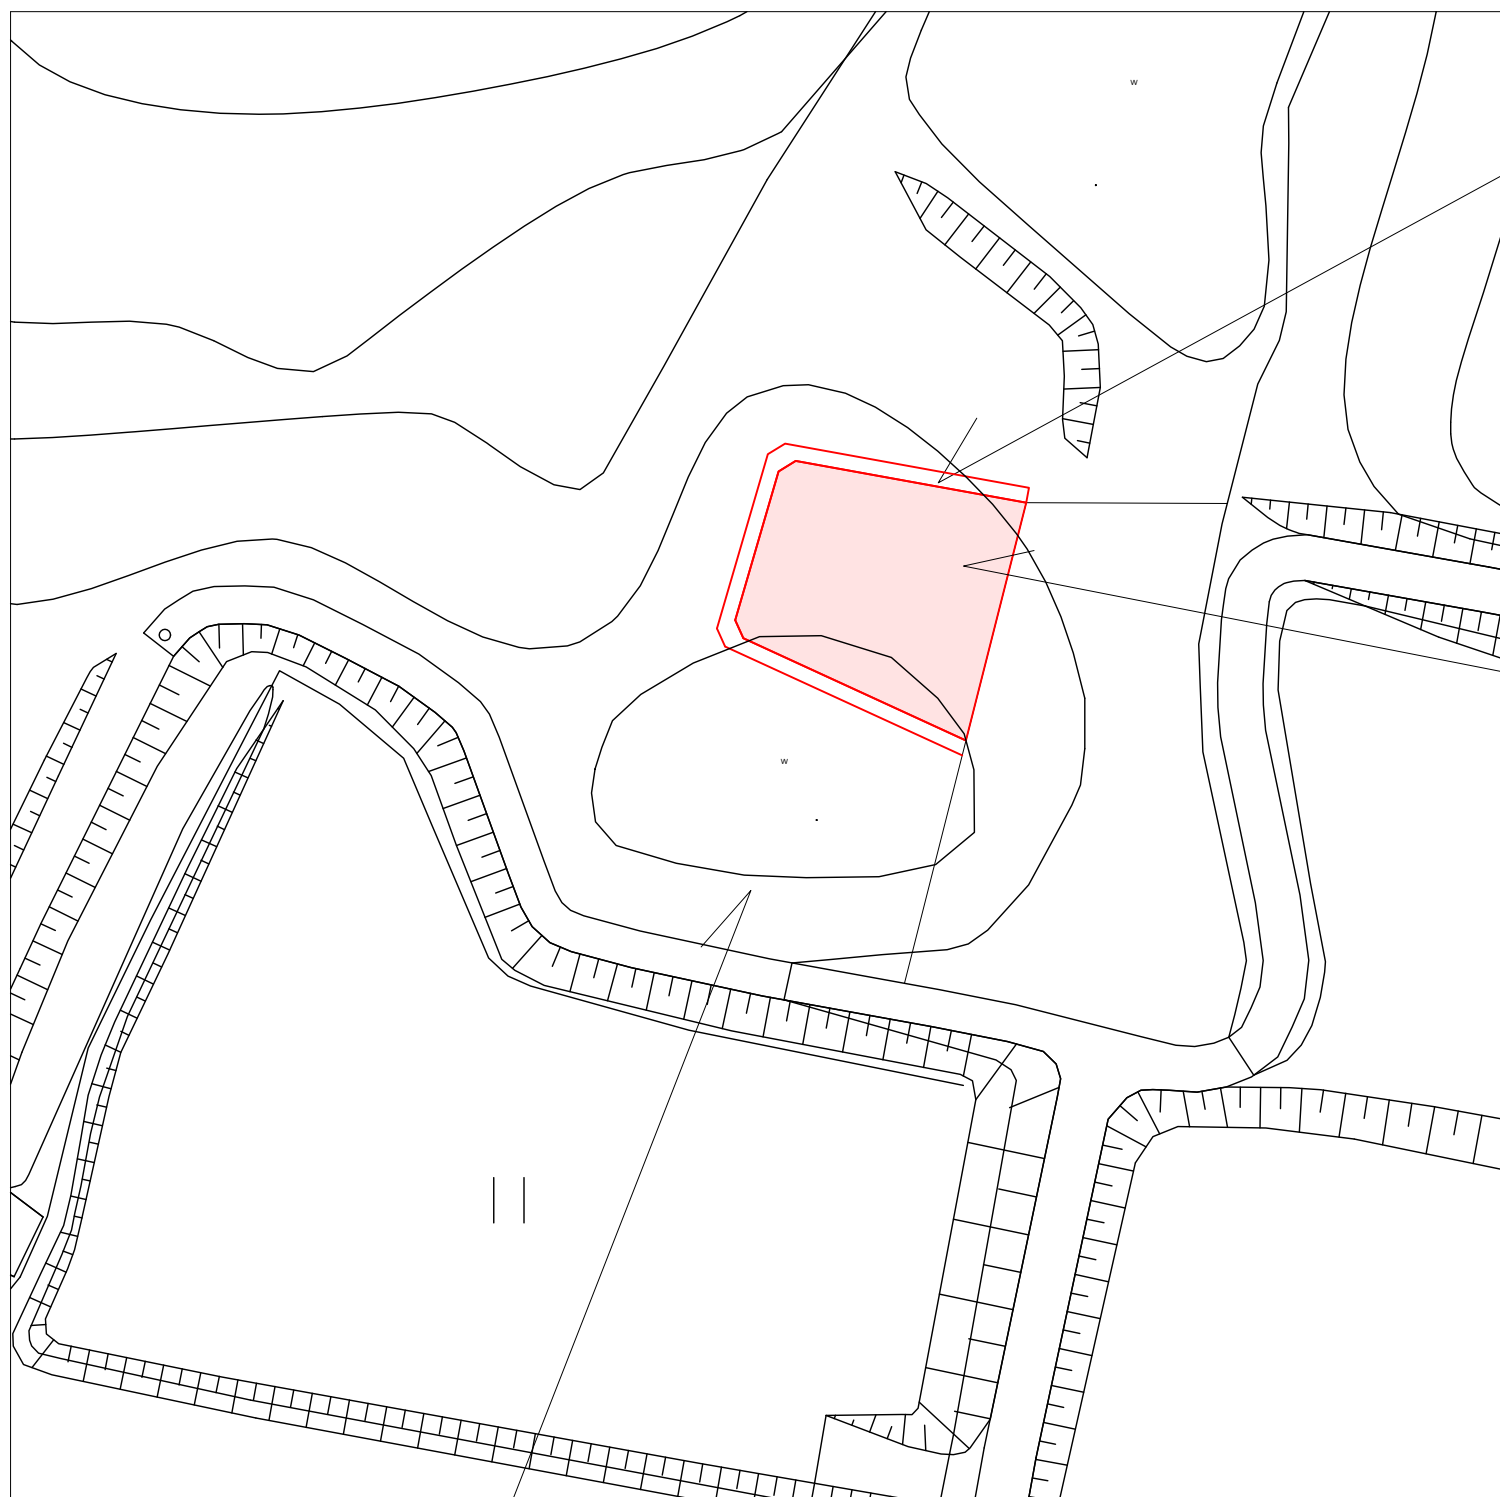

大型土のう設置  
(現場発生材)  
L=48.0m  
N=48袋 (内既設材転用 N=16袋)

整地処分

残土処分地 (新開下池)

業務名	準用河川古野川 浚渫工事		
図面名	残土処分平面図		
工事場所	伊賀市 界外 地内		
尺度	図示	図面番号	4
発注者名	建設部道路河川課		