


S=1: 2000



工 事 名	令和3年度 臨時地方道整備事業（緊急債） 市道伊勢路とがの奥鹿野線舗装修繕工事		
施工箇所名	伊賀市 伊勢路 地内		
図面の種類	平面図		
縮 尺	図示	図面番号	1
事業主体名	伊賀市建設部道路河川課		


展開図
S=1: 400

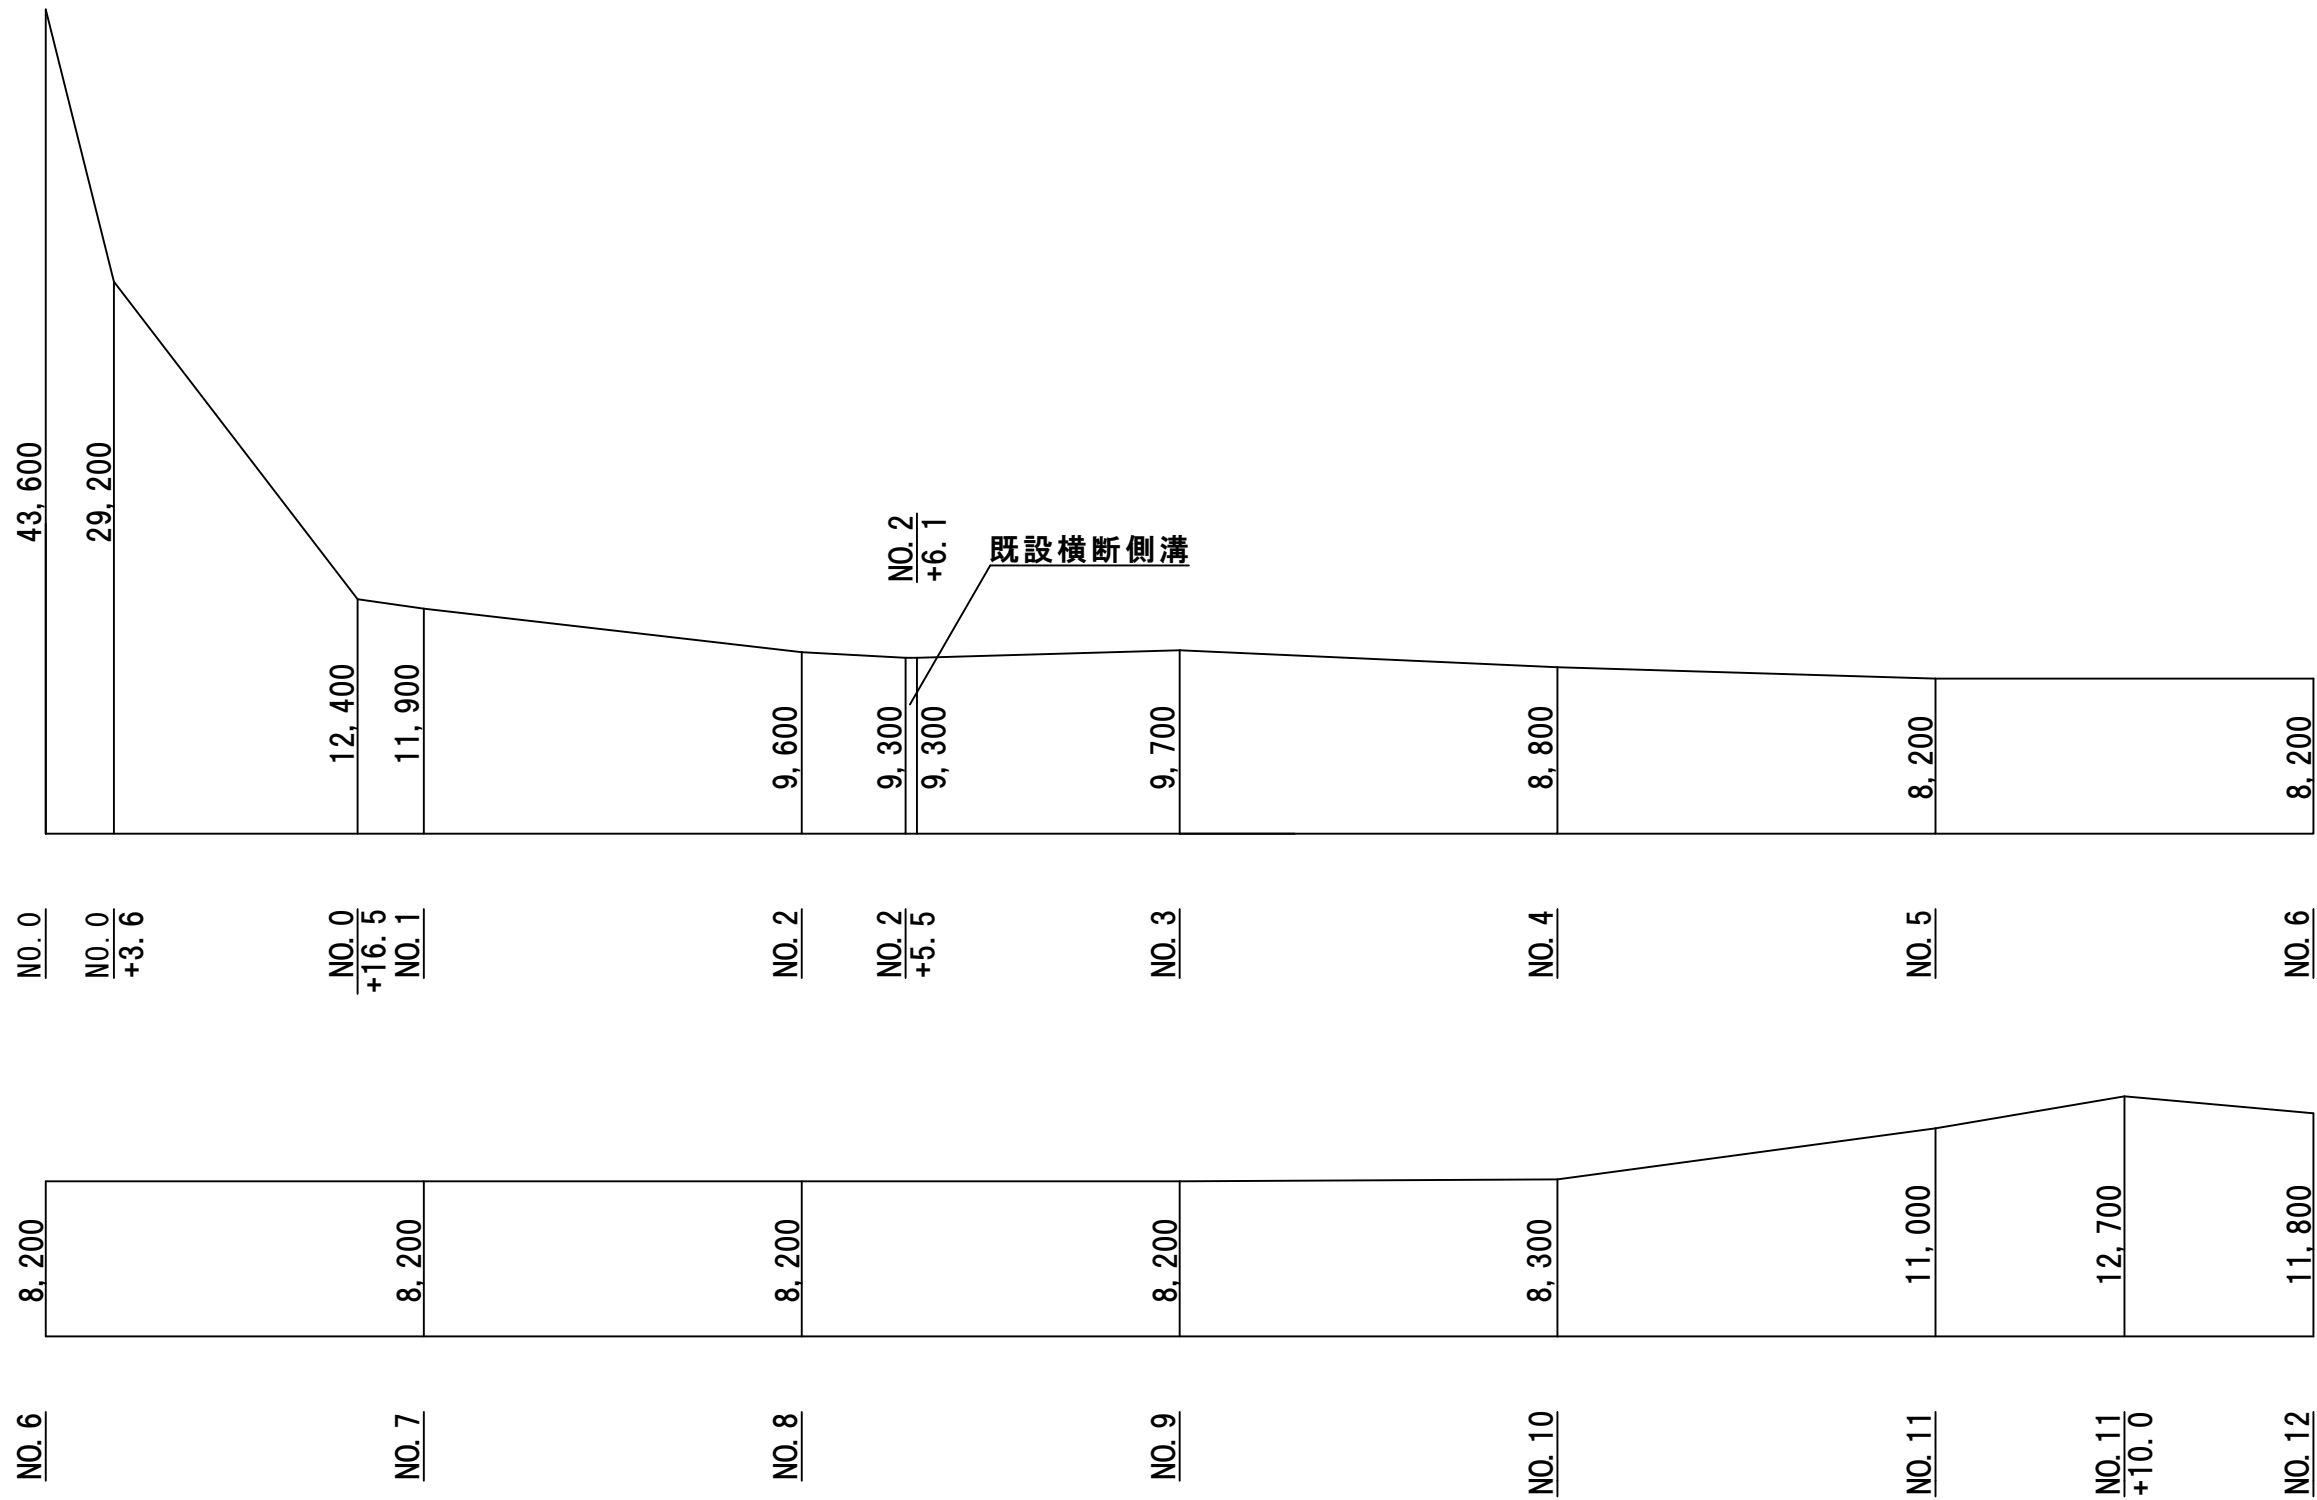

工 事 名	令和3年度 臨時地方道整備事業（緊自債） 市道伊勢路とがの奥鹿野線舗装修繕工事		
施工箇所名	伊賀市 伊勢路 地内		
図面の種類	展開図(1)		
縮 尺	図示	図面番号	2
事業主体名	伊賀市建設部道路河川課		

展開図


S=1: 400

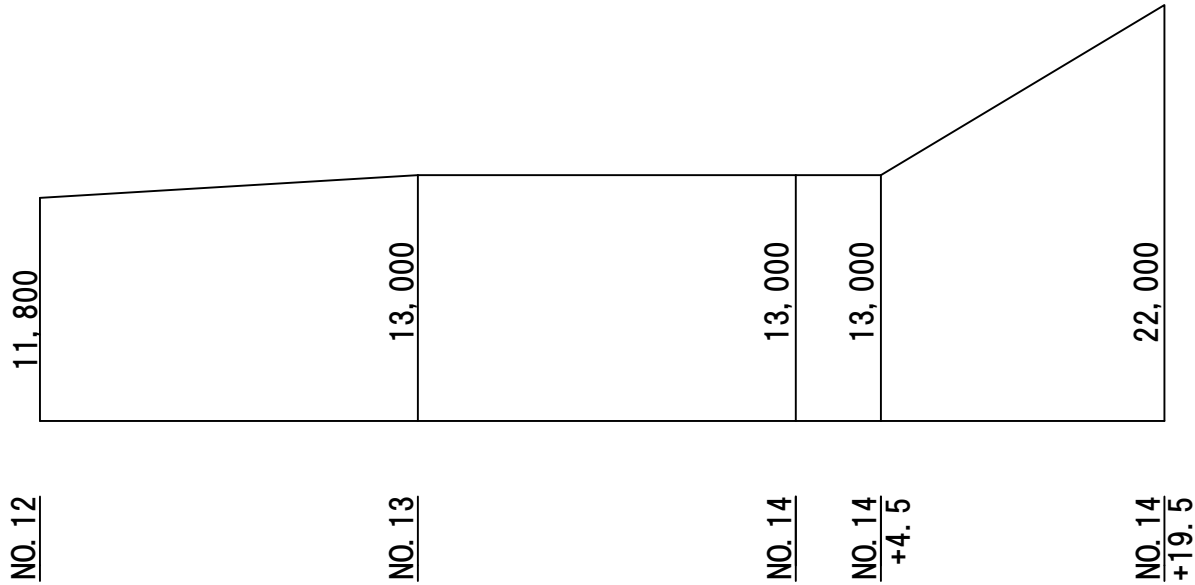

工 事 名	令和3年度 臨時地方道整備事業（緊自債） 市道伊勢路とがの奥鹿野線舗装修繕工事		
施工箇所名	伊賀市 伊勢路 地内		
図面の種類	展開図(2)		
縮 尺	図示	図面番号	3
事業主体名	伊賀市建設部道路河川課		

区画線工展開図


S=1: 400

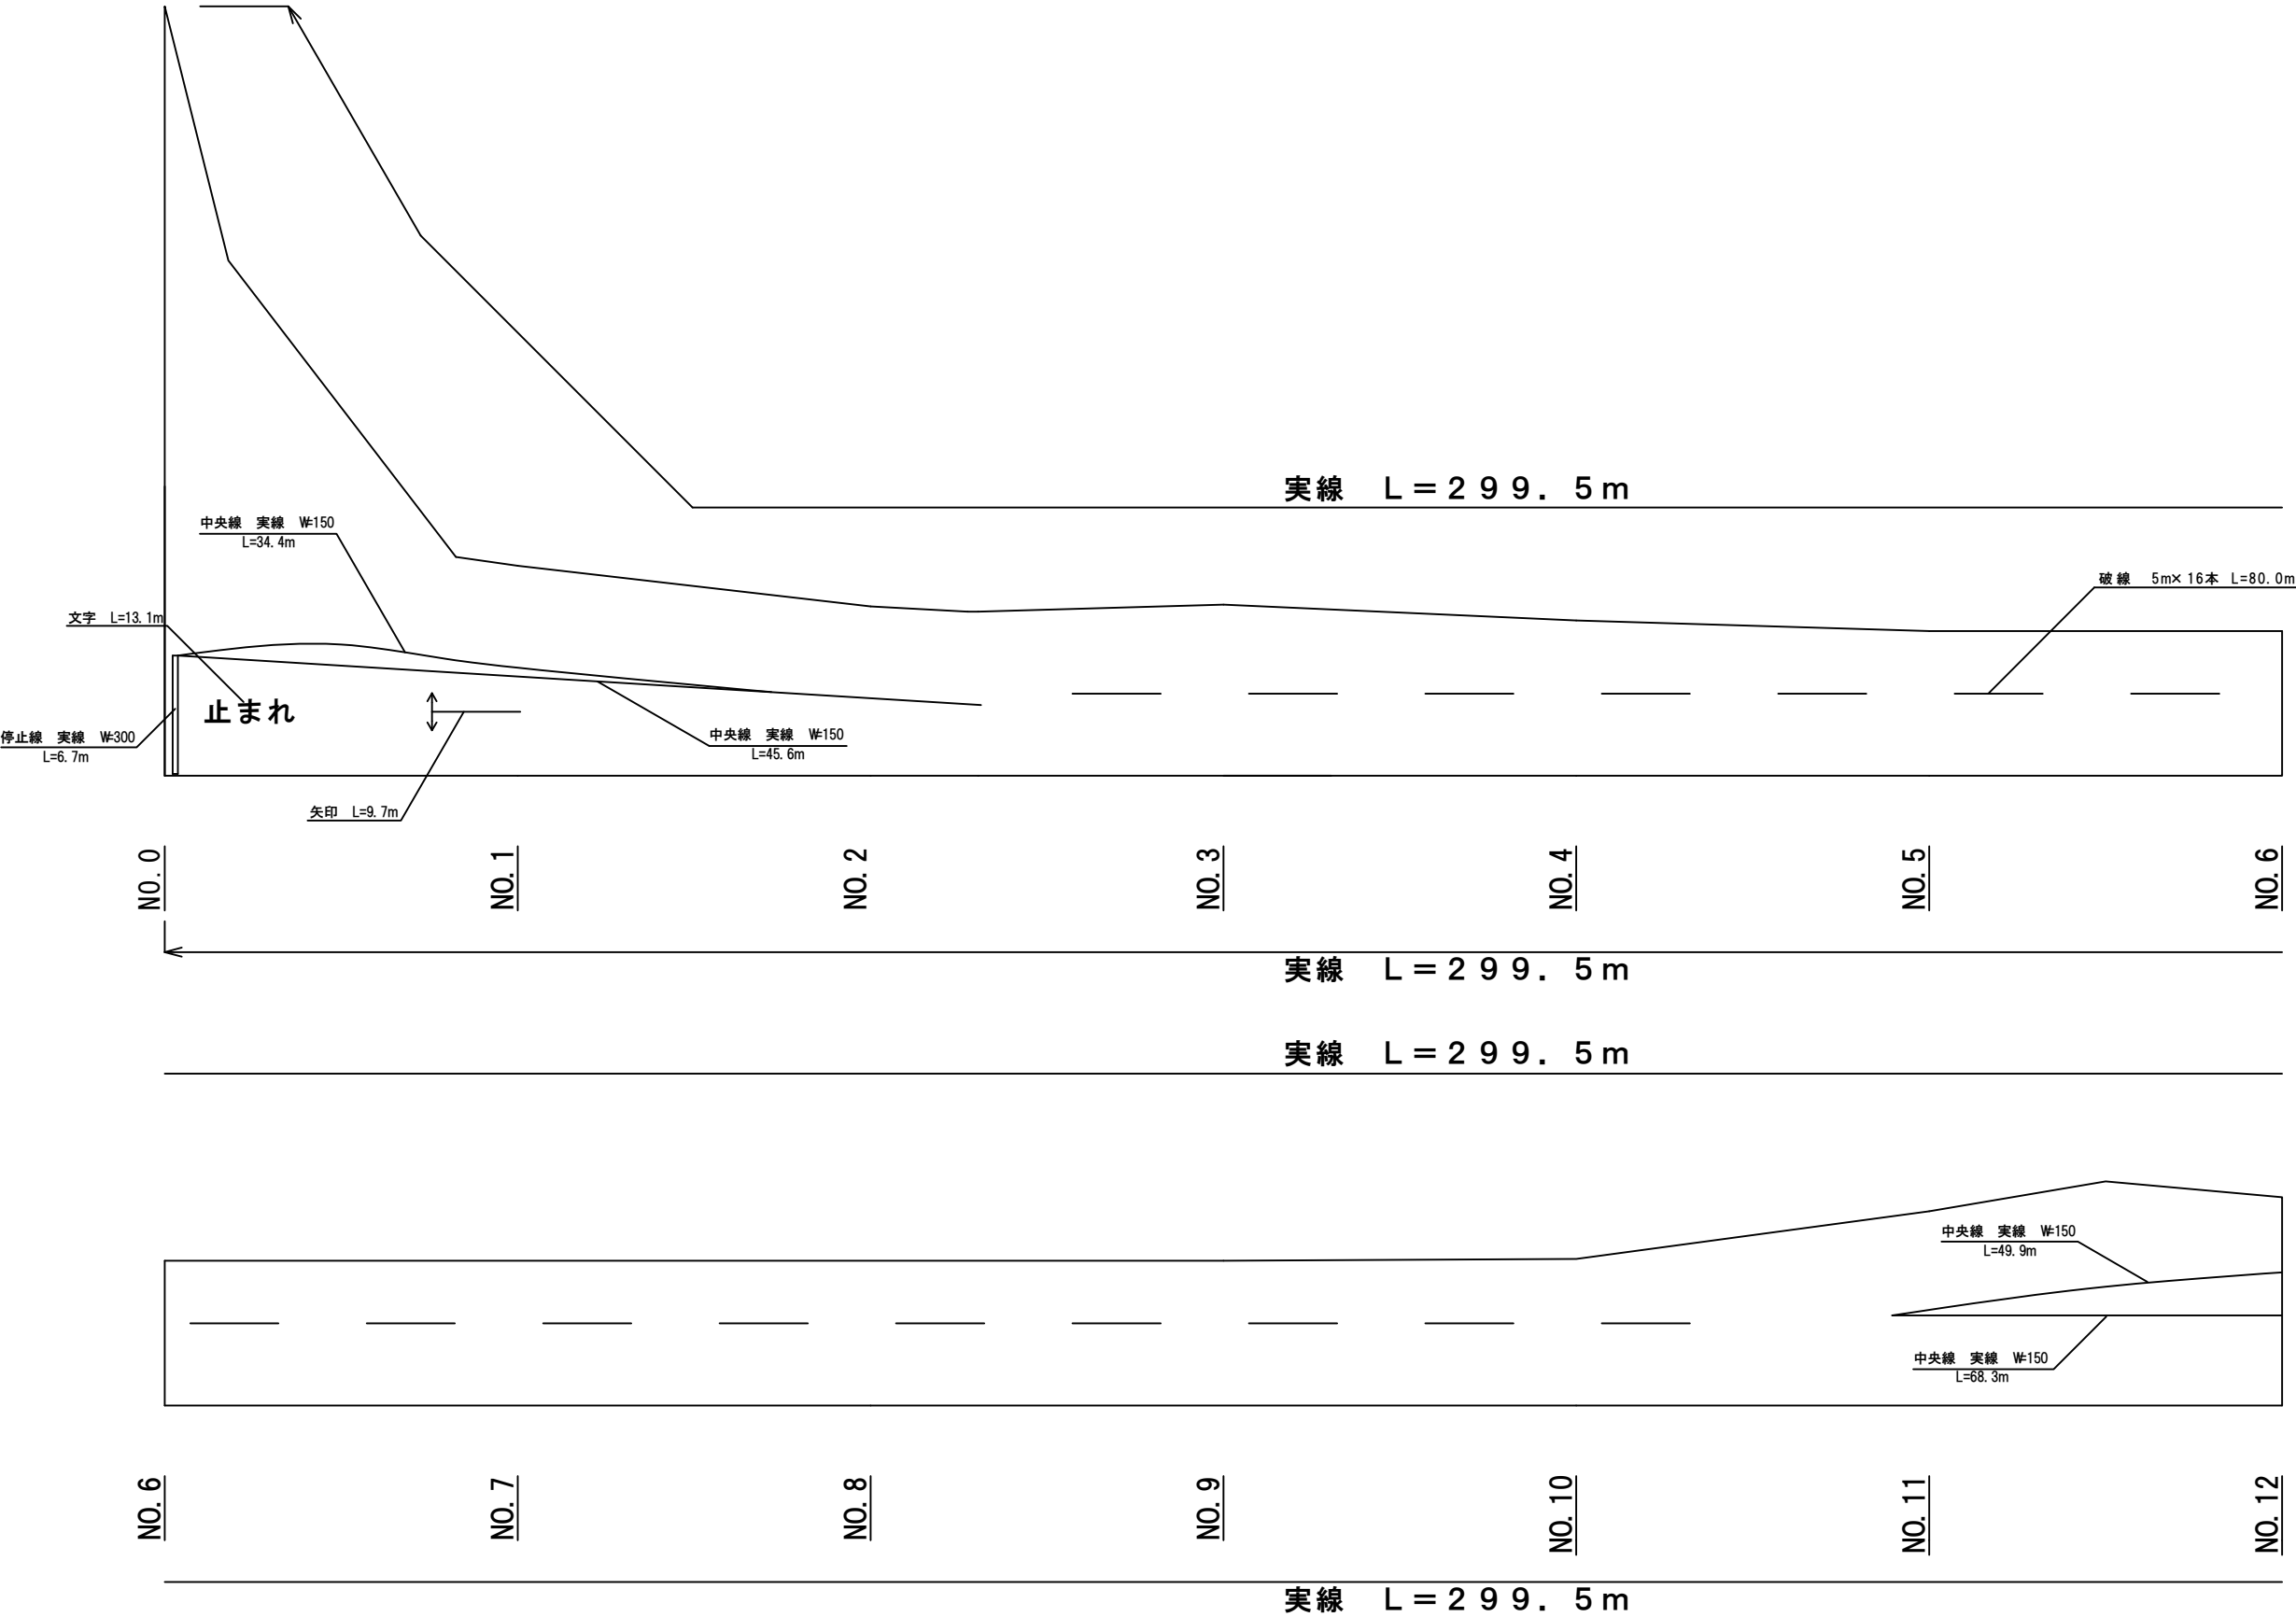

工 事 名	令和3年度 臨時地方道整備事業（緊自債） 市道伊勢路とがの奥鹿野線舗装修繕工事		
施工箇所名	伊賀市 伊勢路 地内		
図面の種類	区画線工展開図(1)		
縮 尺	図示	図面番号	4
事業主体名	伊賀市建設部道路河川課		

区画線工展開図

S=1: 400

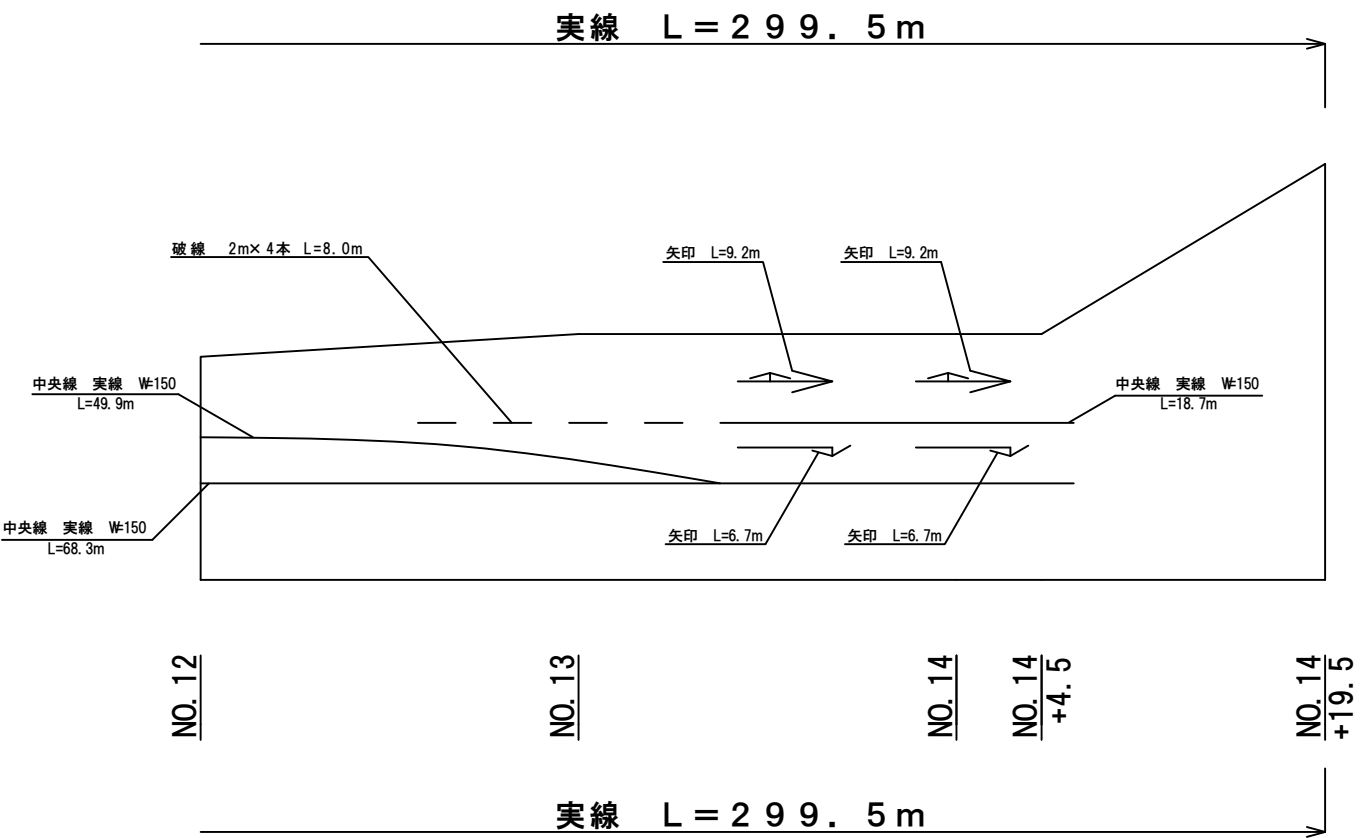

工 事 名	令和3年度 臨時地方道整備事業（緊自債） 市道伊勢路とがの奥鹿野線舗装修繕工事		
施工箇所名	伊賀市 伊勢路 地内		
図面の種類	区画線工展開図(2)		
縮 尺	図示	図面番号	5
事業主体名	伊賀市建設部道路河川課		