



平面図
S=1: 2000

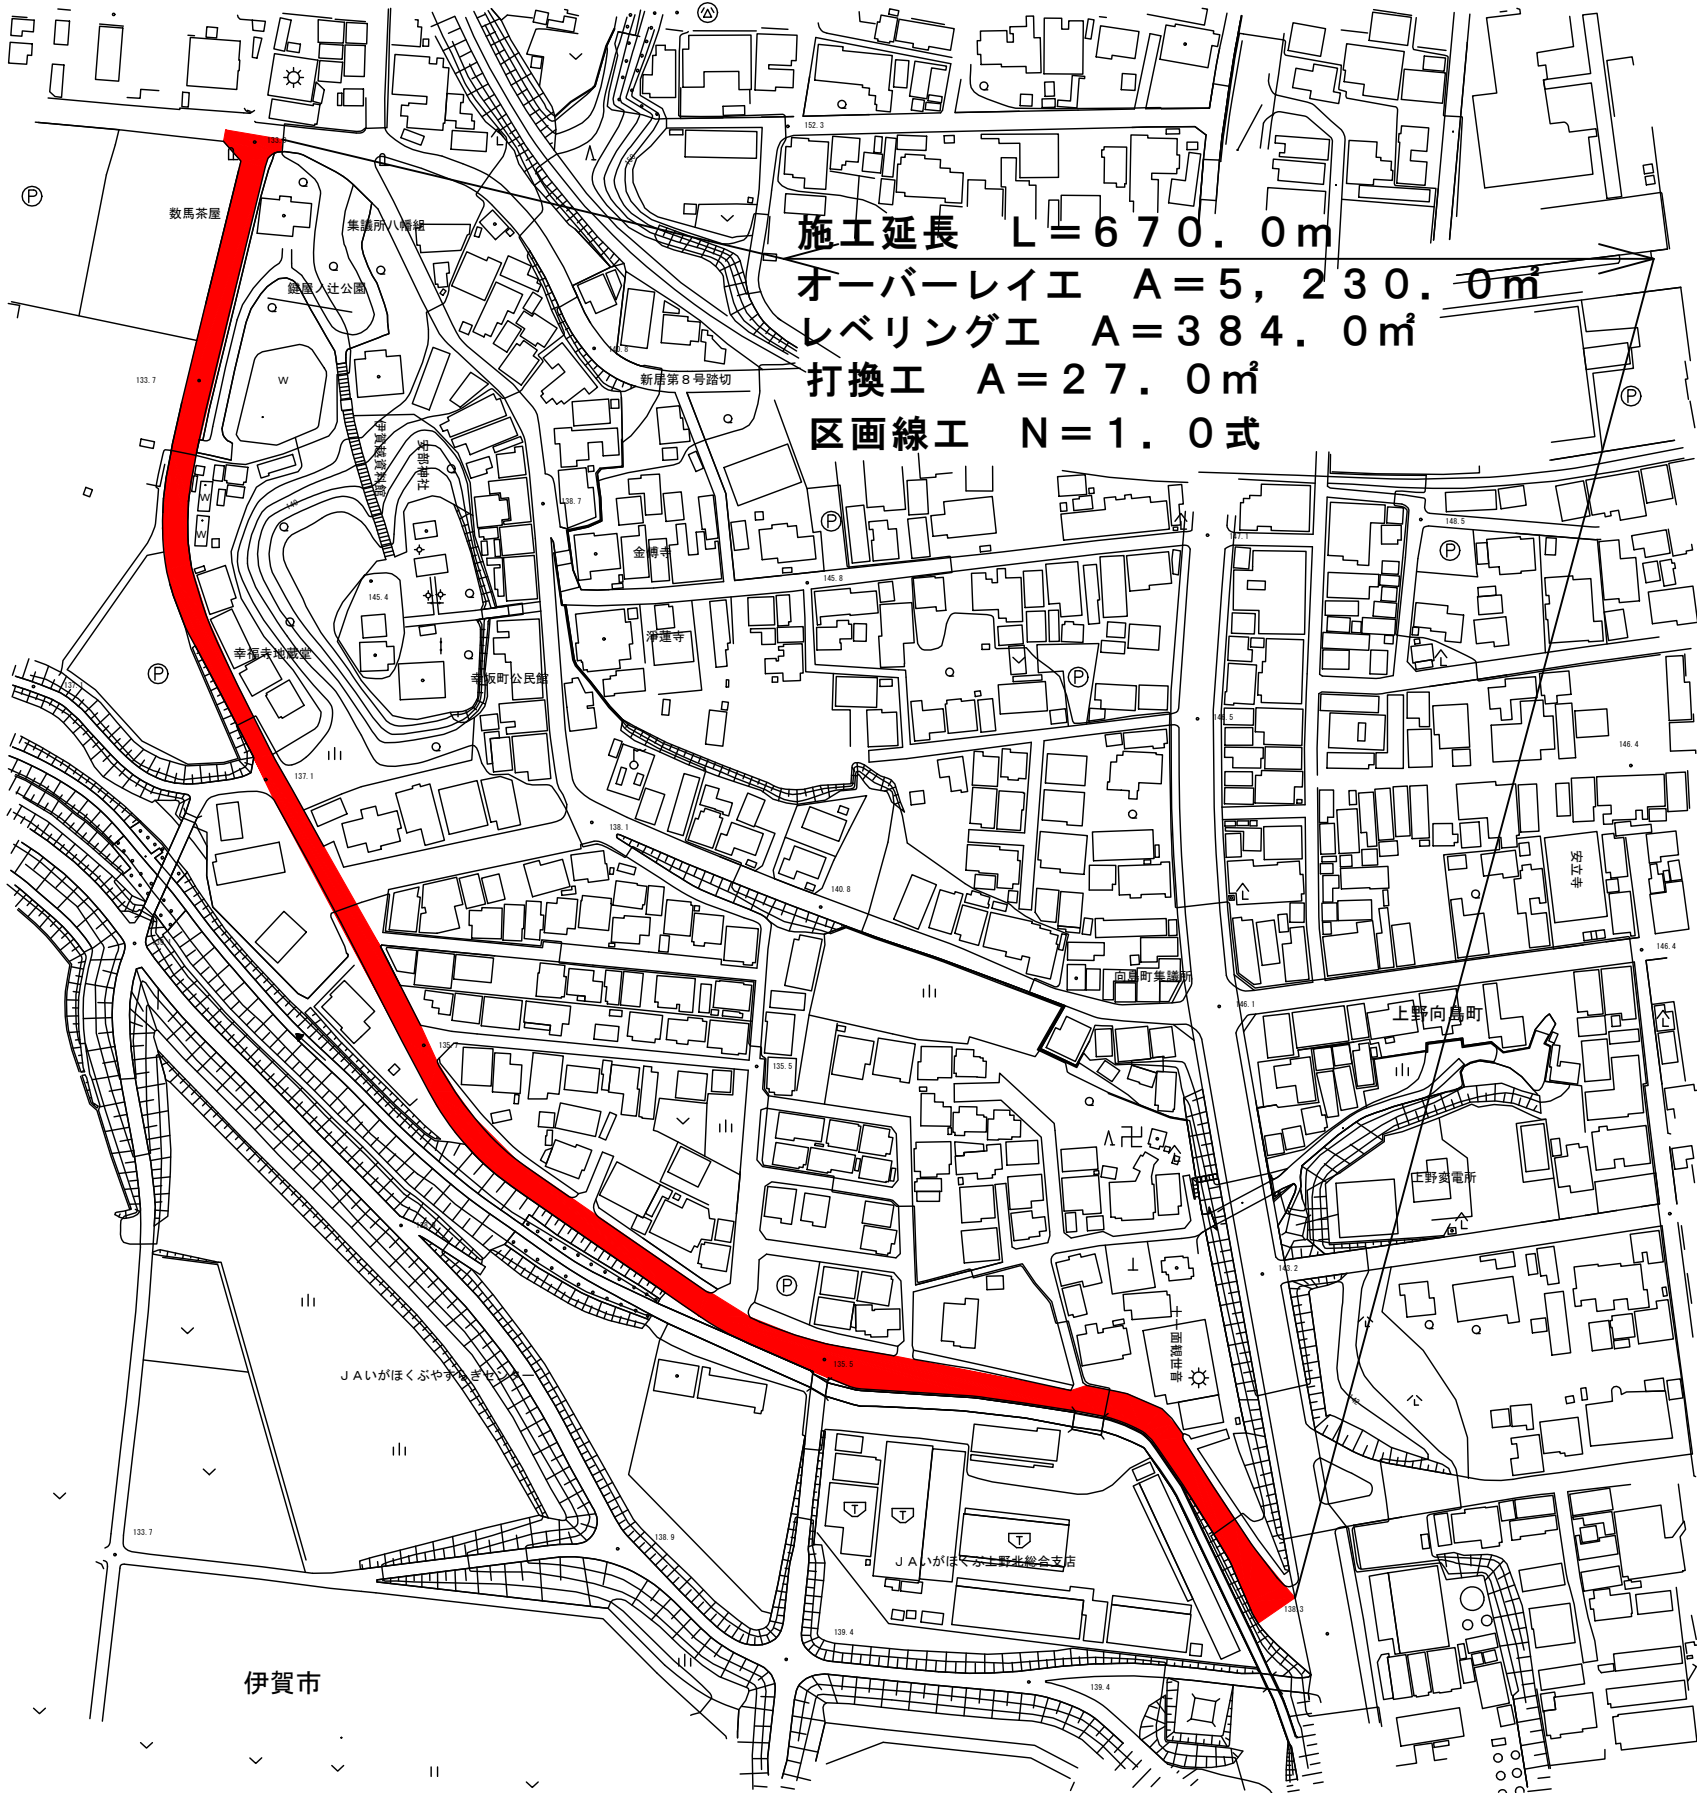


標準断面図
S=1: 100

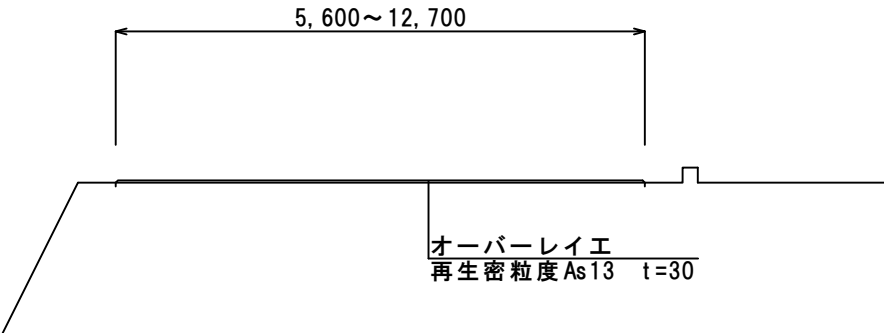


工 事 名	令和3年度 臨時地方道整備事業（緊自債） 市道縦屋ノ辻木興町線舗装修繕工事		
施工箇所名	伊賀市 小田町 他 地内		
図面の種類	平面図		
縮 尺	図示	図面番号	1
事業主体名	伊賀市建設部道路河川課		

展開図
S=1: 400

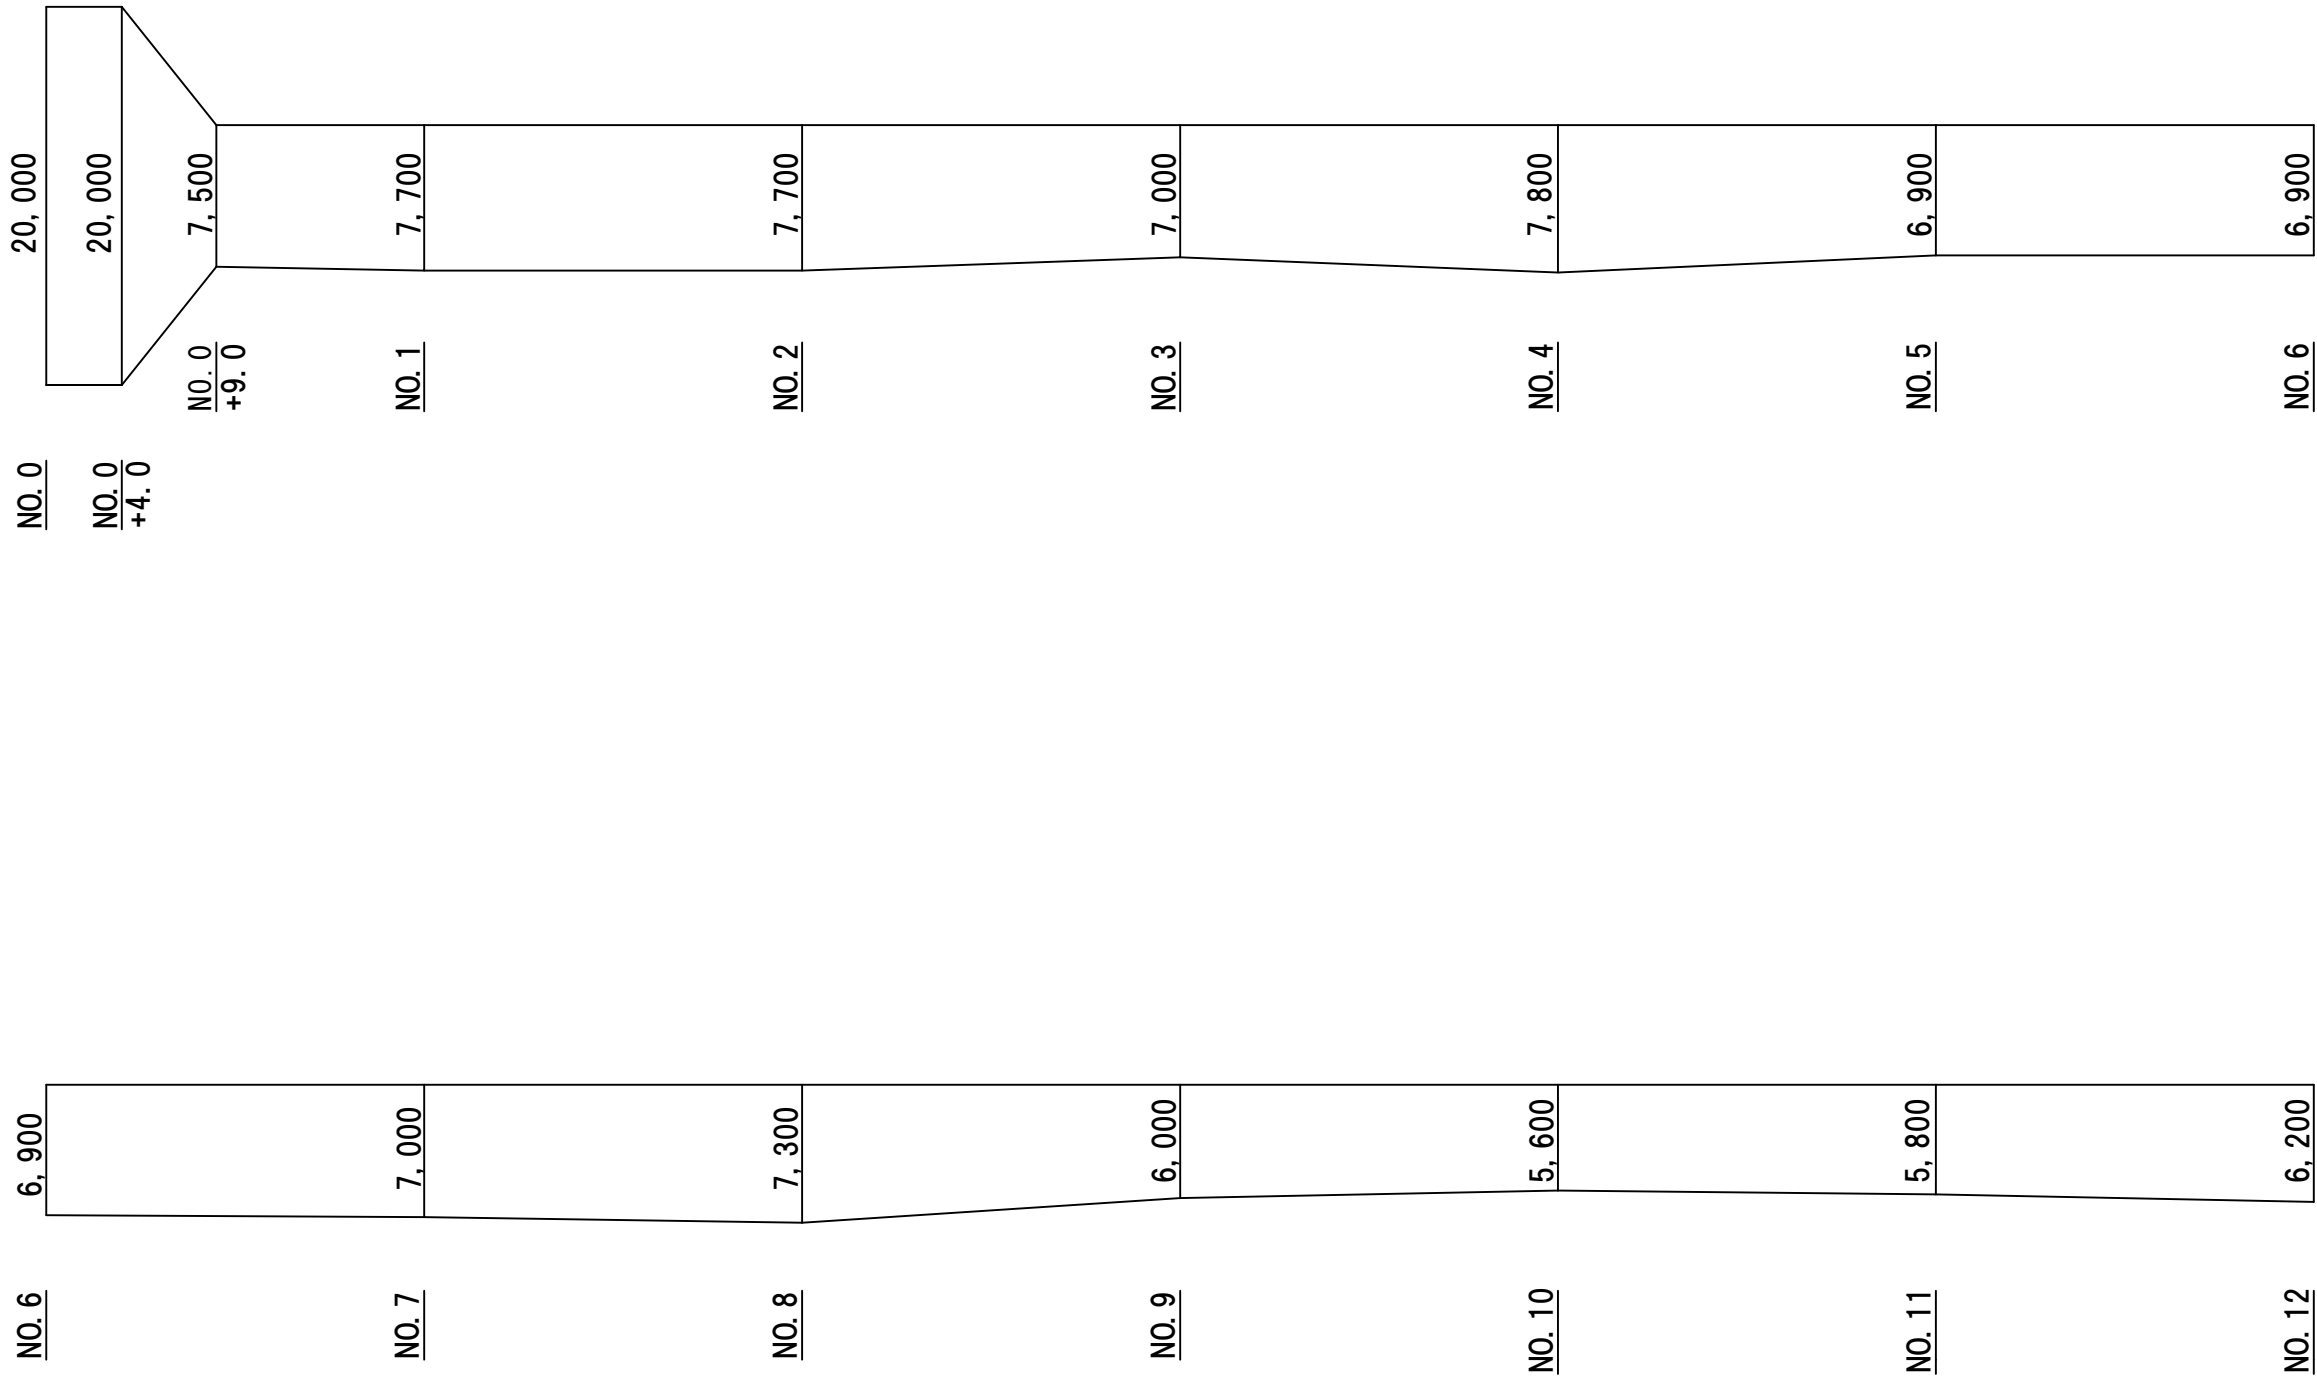

工 事 名	令和3年度 臨時地方道整備事業（緊急供） 市道鍵屋ノ辻木興町線舗装修繕工事		
施工箇所名	伊賀市 小田町 他 地内		
図面の種類	展開図(1)		
縮 尺	図示	図面番号	2
事業主体名	伊賀市建設部道路河川課		


展開図
S=1: 400

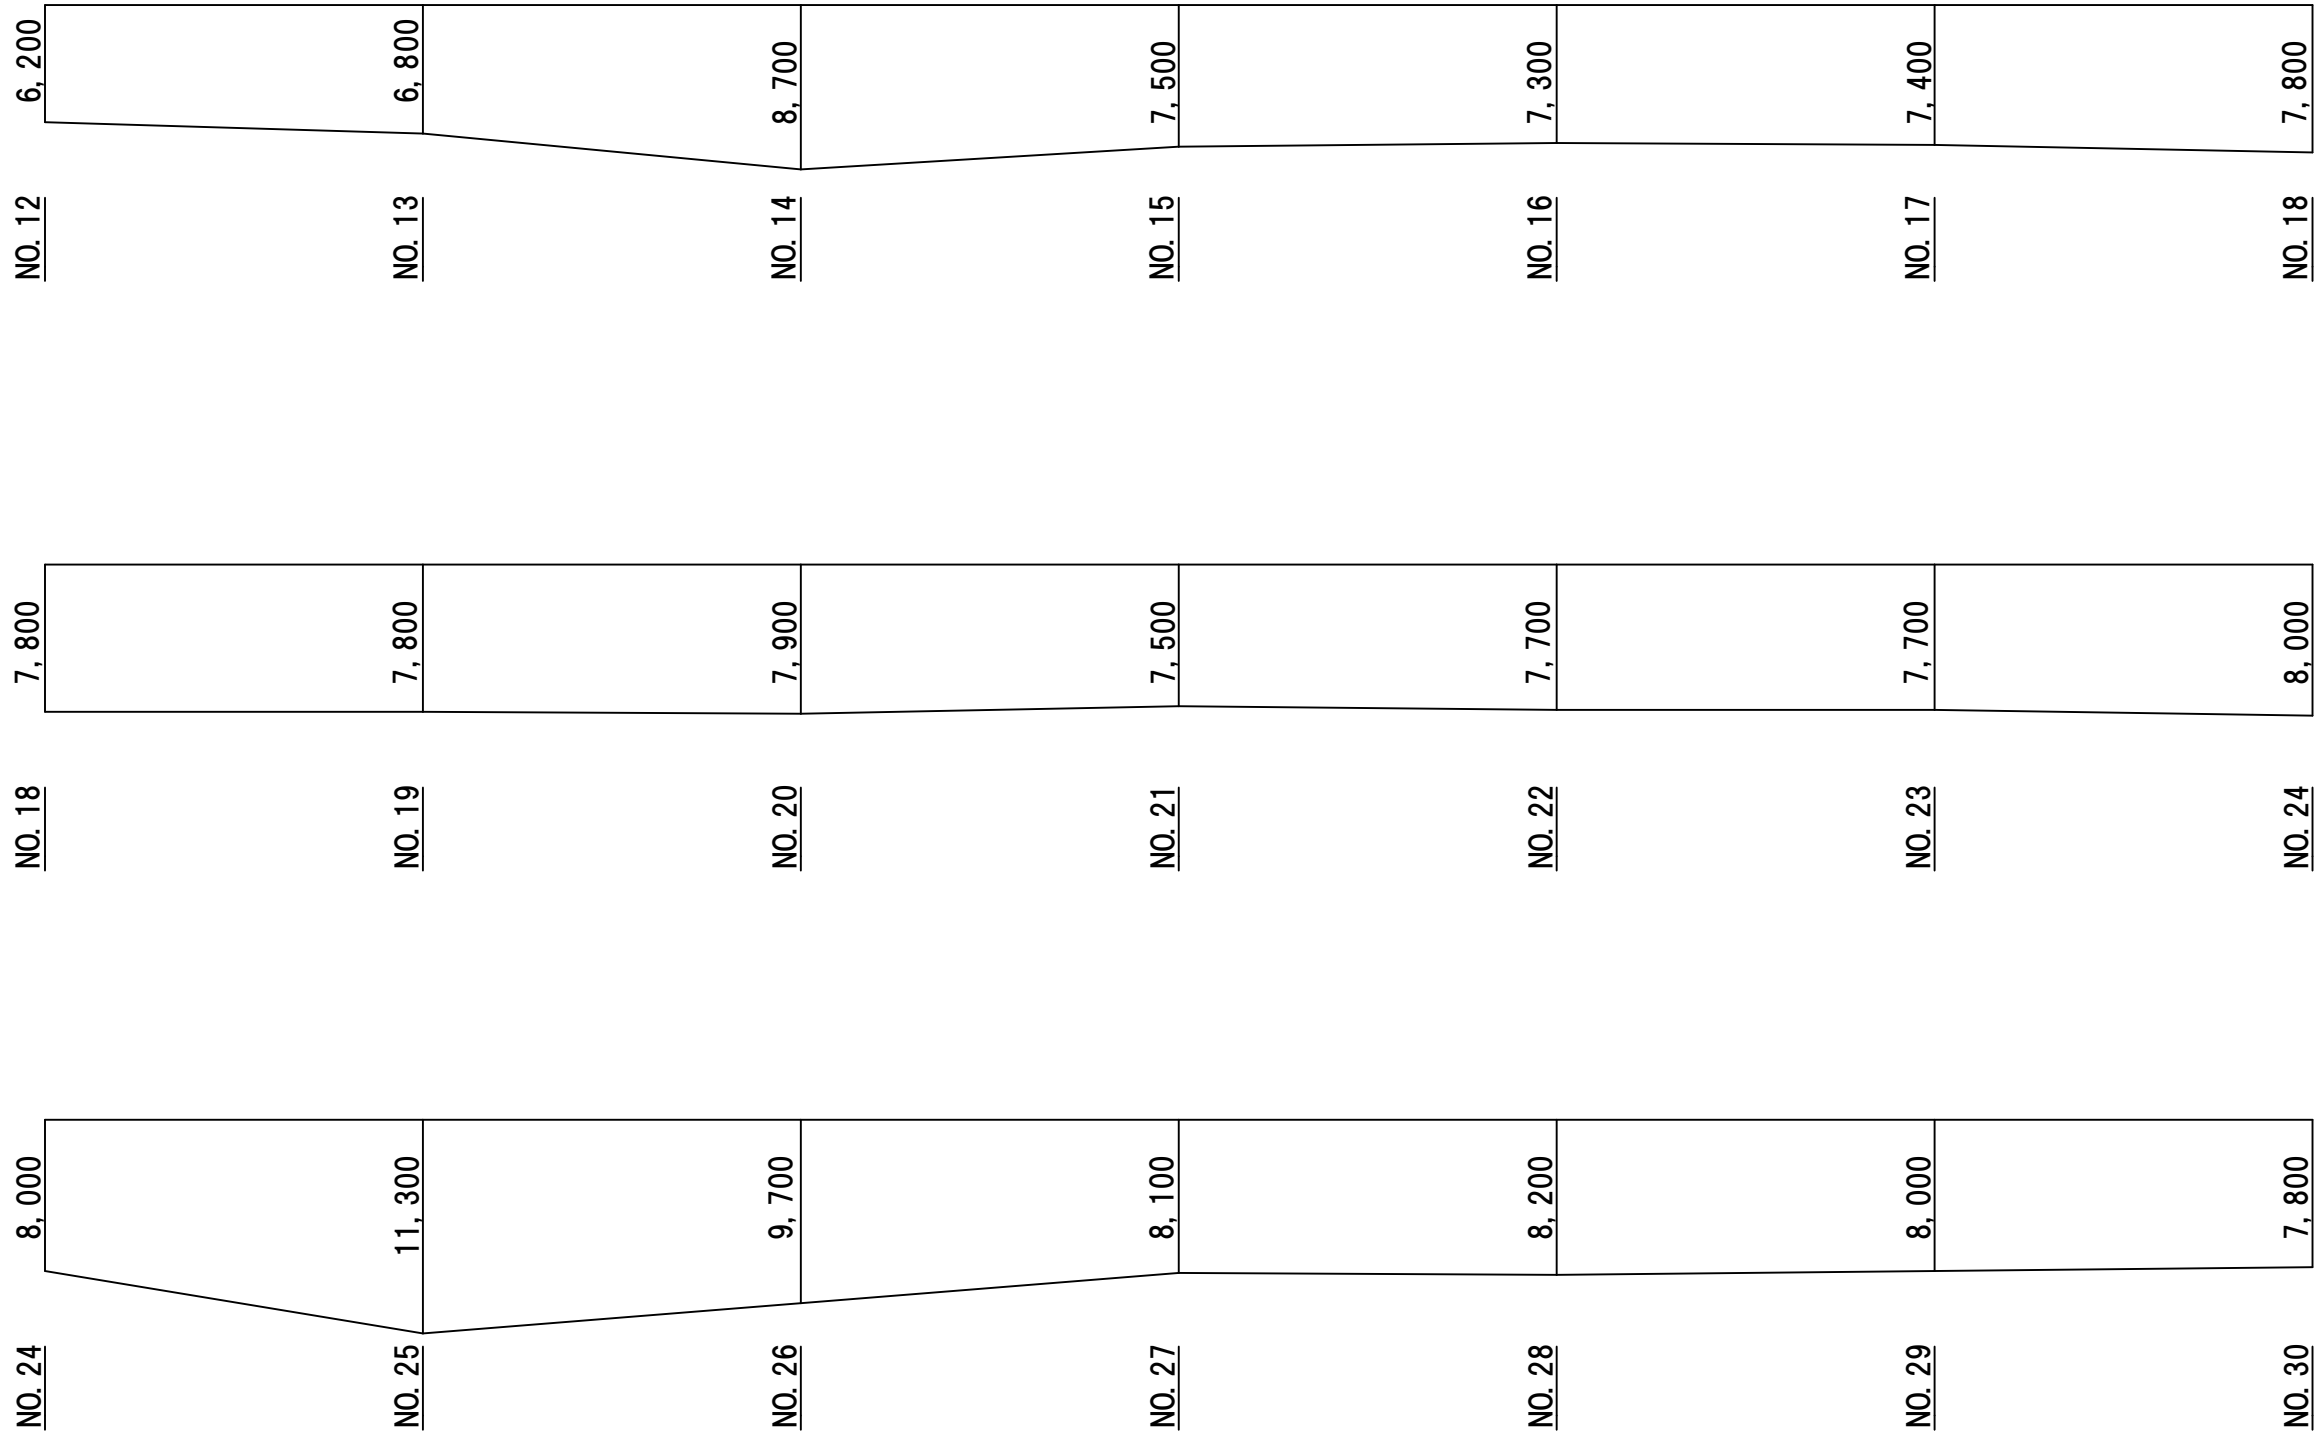

工 事 名	令和3年度 臨時地方道整備事業（緊自債） 市道鍵屋ノ辻木興町線舗装修繕工事		
施工箇所名	伊賀市 小田町 他 地内		
図面の種類	展開図(2)		
縮 尺	図示	図面番号	3
事業主体名	伊賀市建設部道路河川課		

展開図


S=1：200

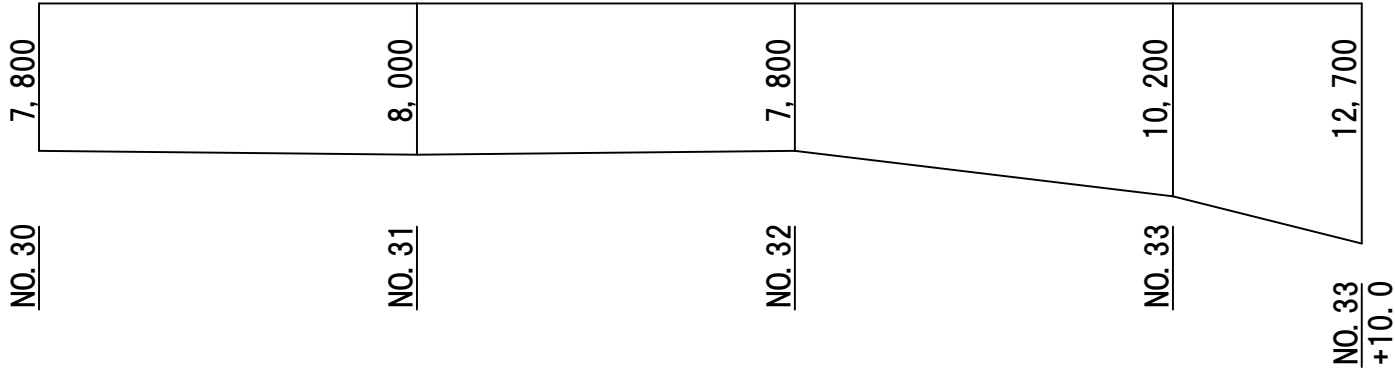

工 事 名	令和3年度 臨時地方道整備事業（緊急償） 市道鍵屋ノ辻木興町線舗装修繕工事		
施工箇所名	伊賀市 小田町 他 地内		
図面の種類	展開図(3)		
縮 尺	図示	図面番号	4
事業主体名	伊賀市建設部道路河川課		

打換工・レベリング工展開図

S=1: 400

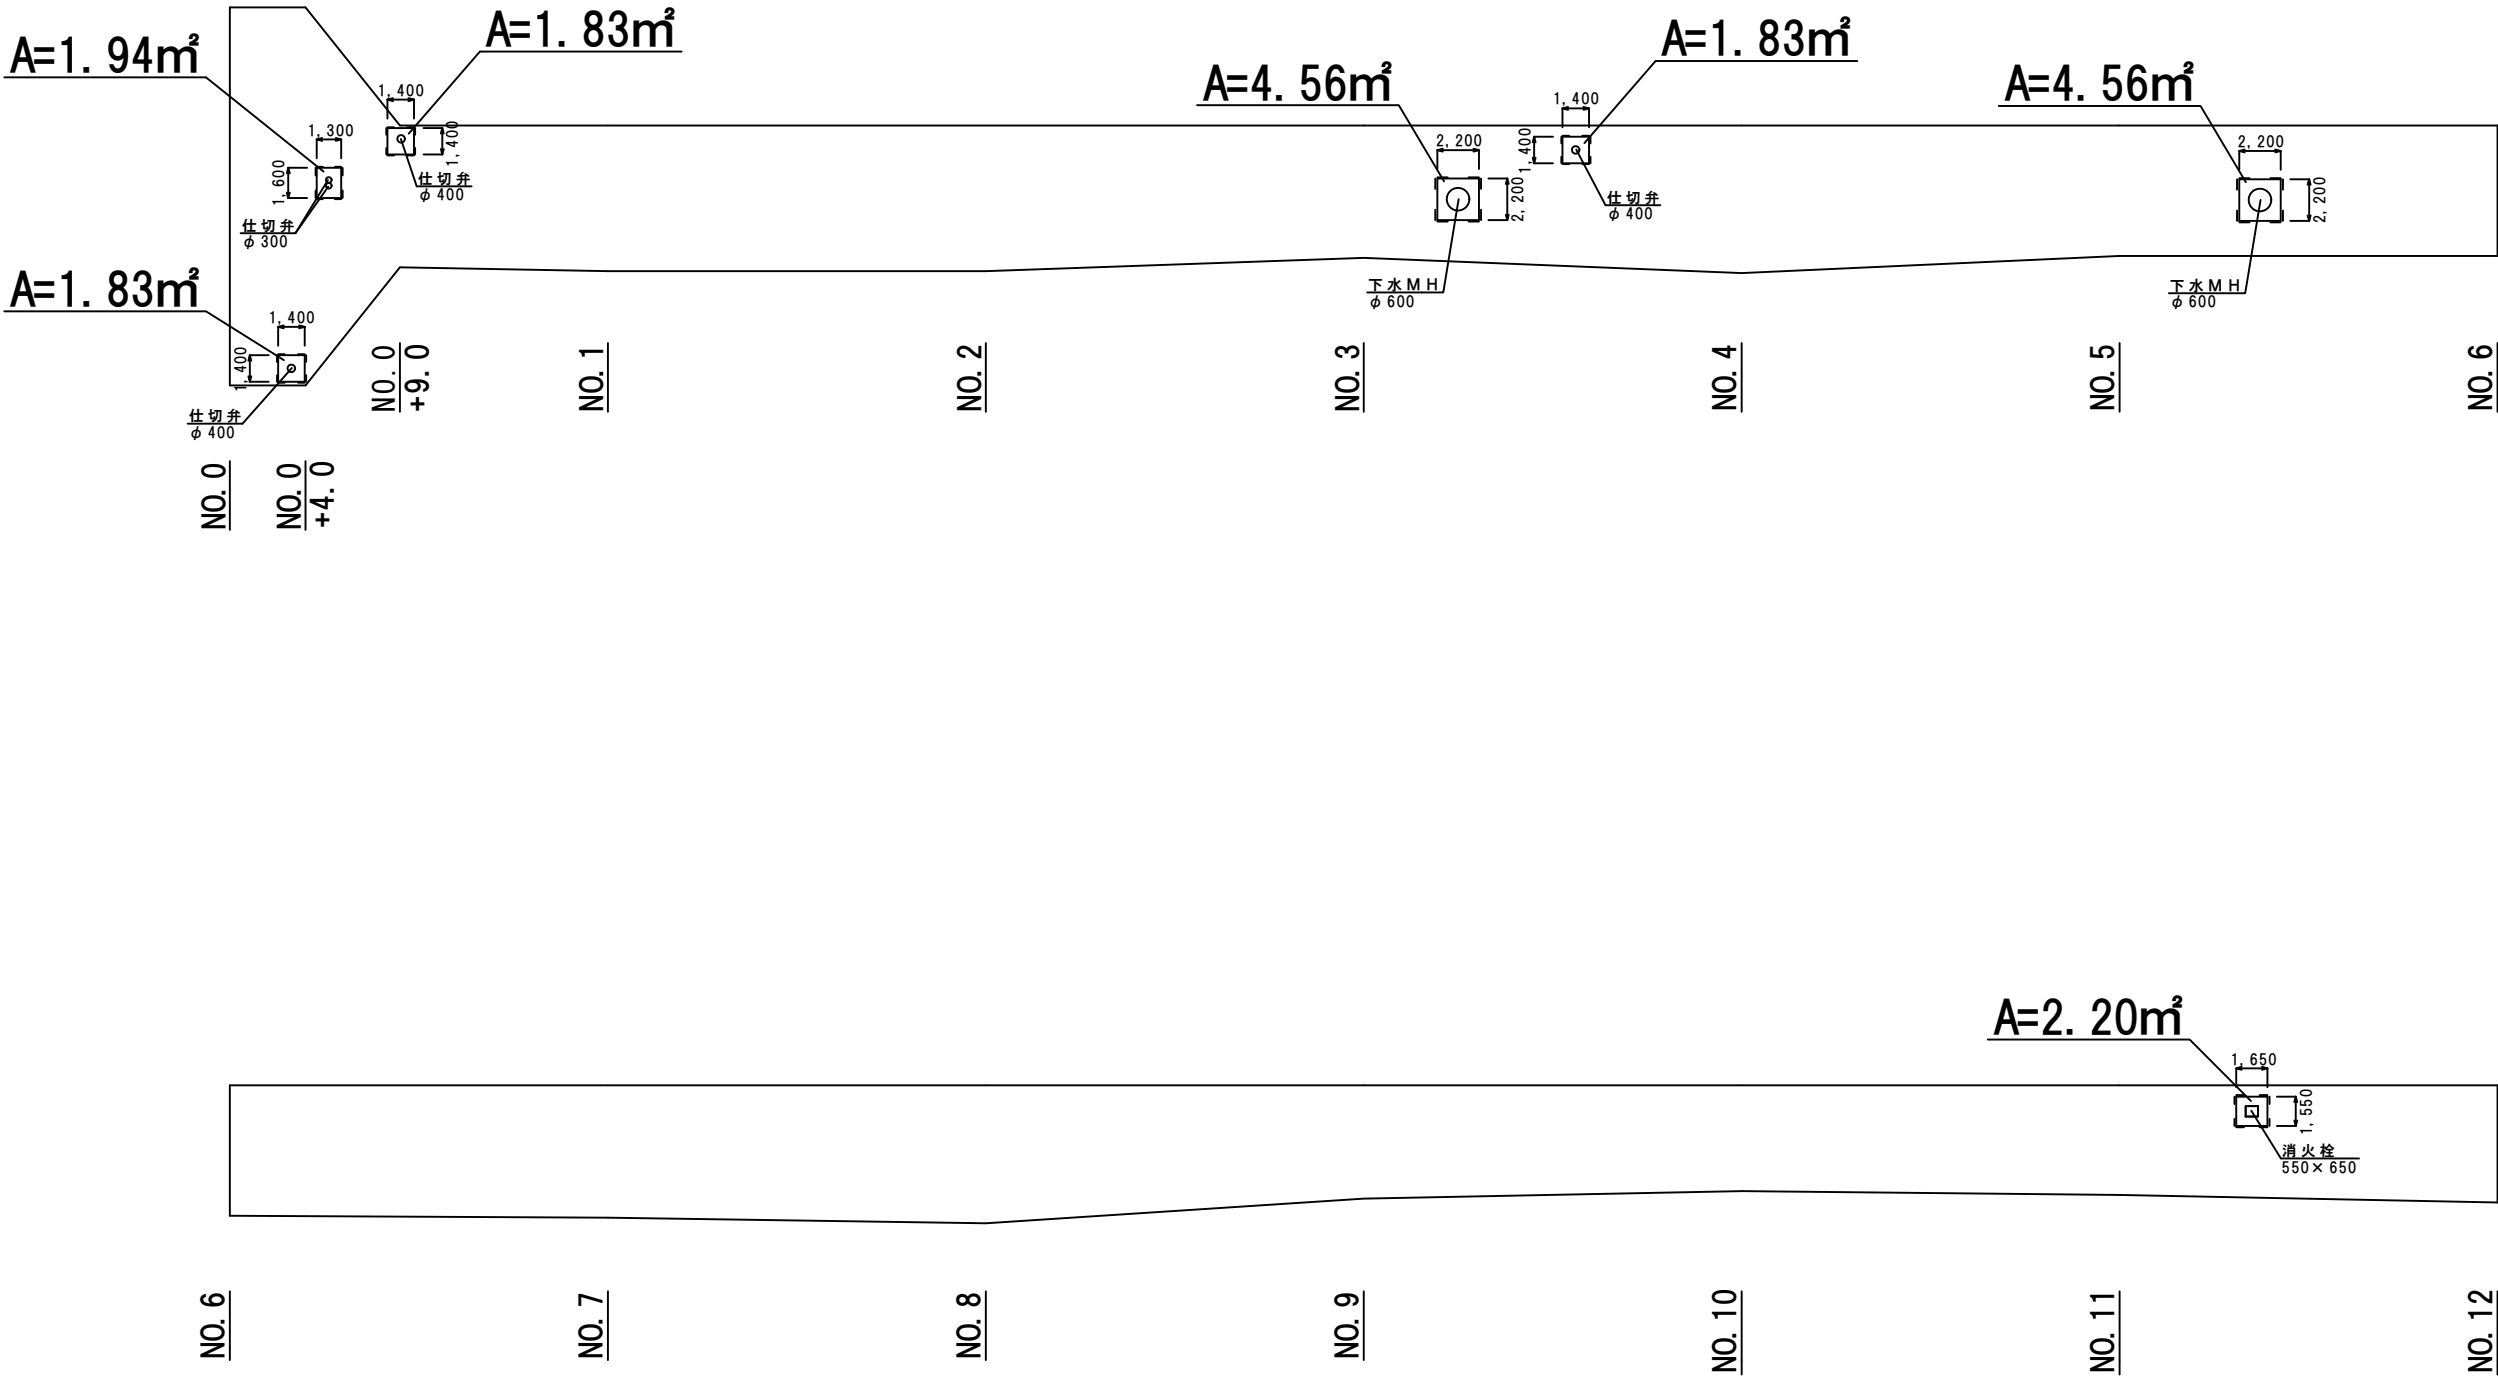


工 事 名	令和3年度 臨時地方道整備事業（緊急債） 市道鍵屋ノ辻木興町線舗装修繕工事		
施工箇所名	伊賀市 小田町 他 地内		
図面の種類	打換工・レベリング工展開図(1)		
縮 尺	図示	図面番号	5
事業主体名	伊賀市建設部道路河川課		


打換エ・レベリングエ展開図

S=1: 400

A=1. 83㎡

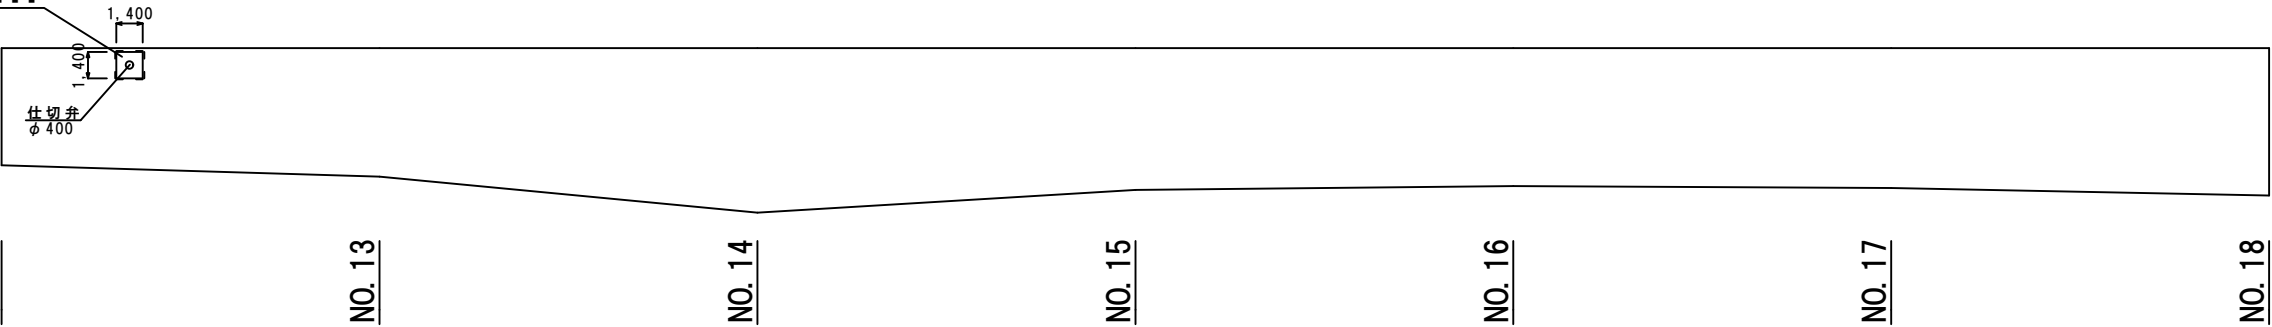


A=4. 56㎡

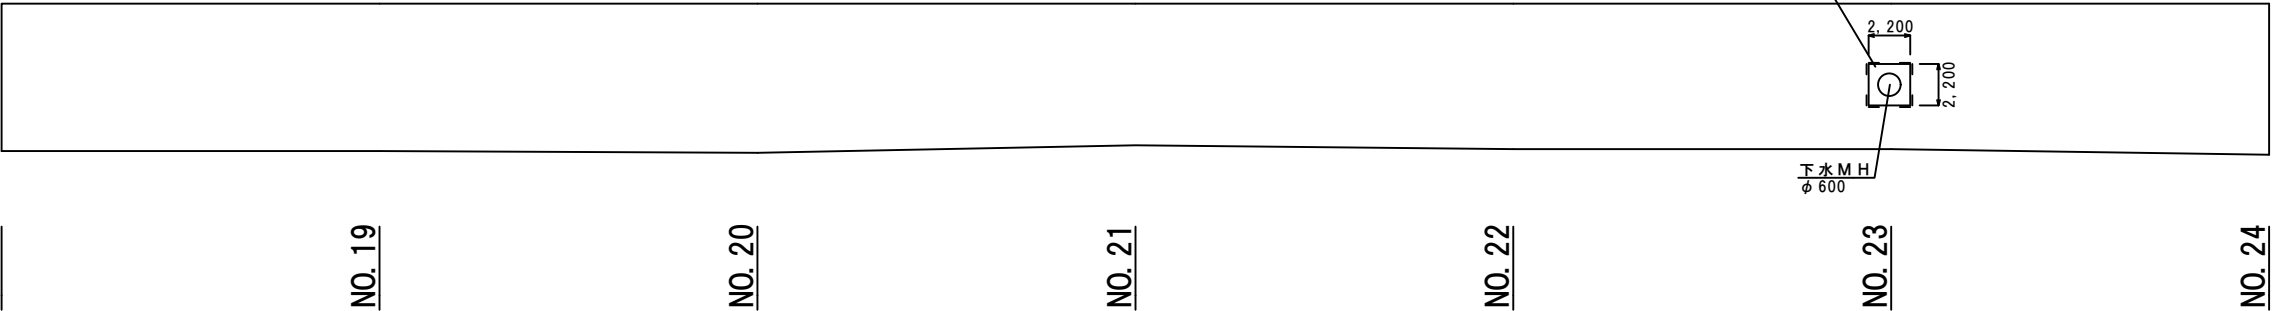

レベリングエ

W=1. 20×L=80. 0×4=384. 0㎡

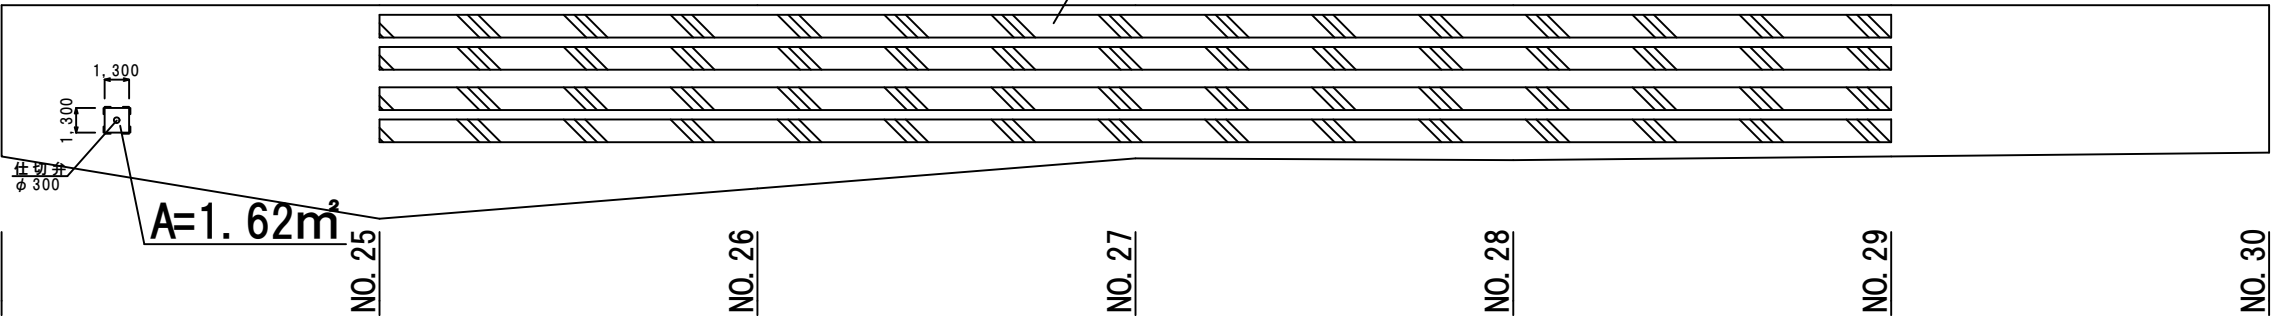


— — — 舗装版切断

工 事 名	令和3年度 臨時地方道整備事業（緊自債） 市道鍵屋ノ辻木興町線舗装修繕工事		
施工箇所名	伊賀市 小田町 他 地内		
図面の種類	打換エ・レベリングエ展開図(2)		
縮 尺	図示	図面番号	6
事業主体名	伊賀市建設部道路河川課		

区画線工展開図


S=1: 400

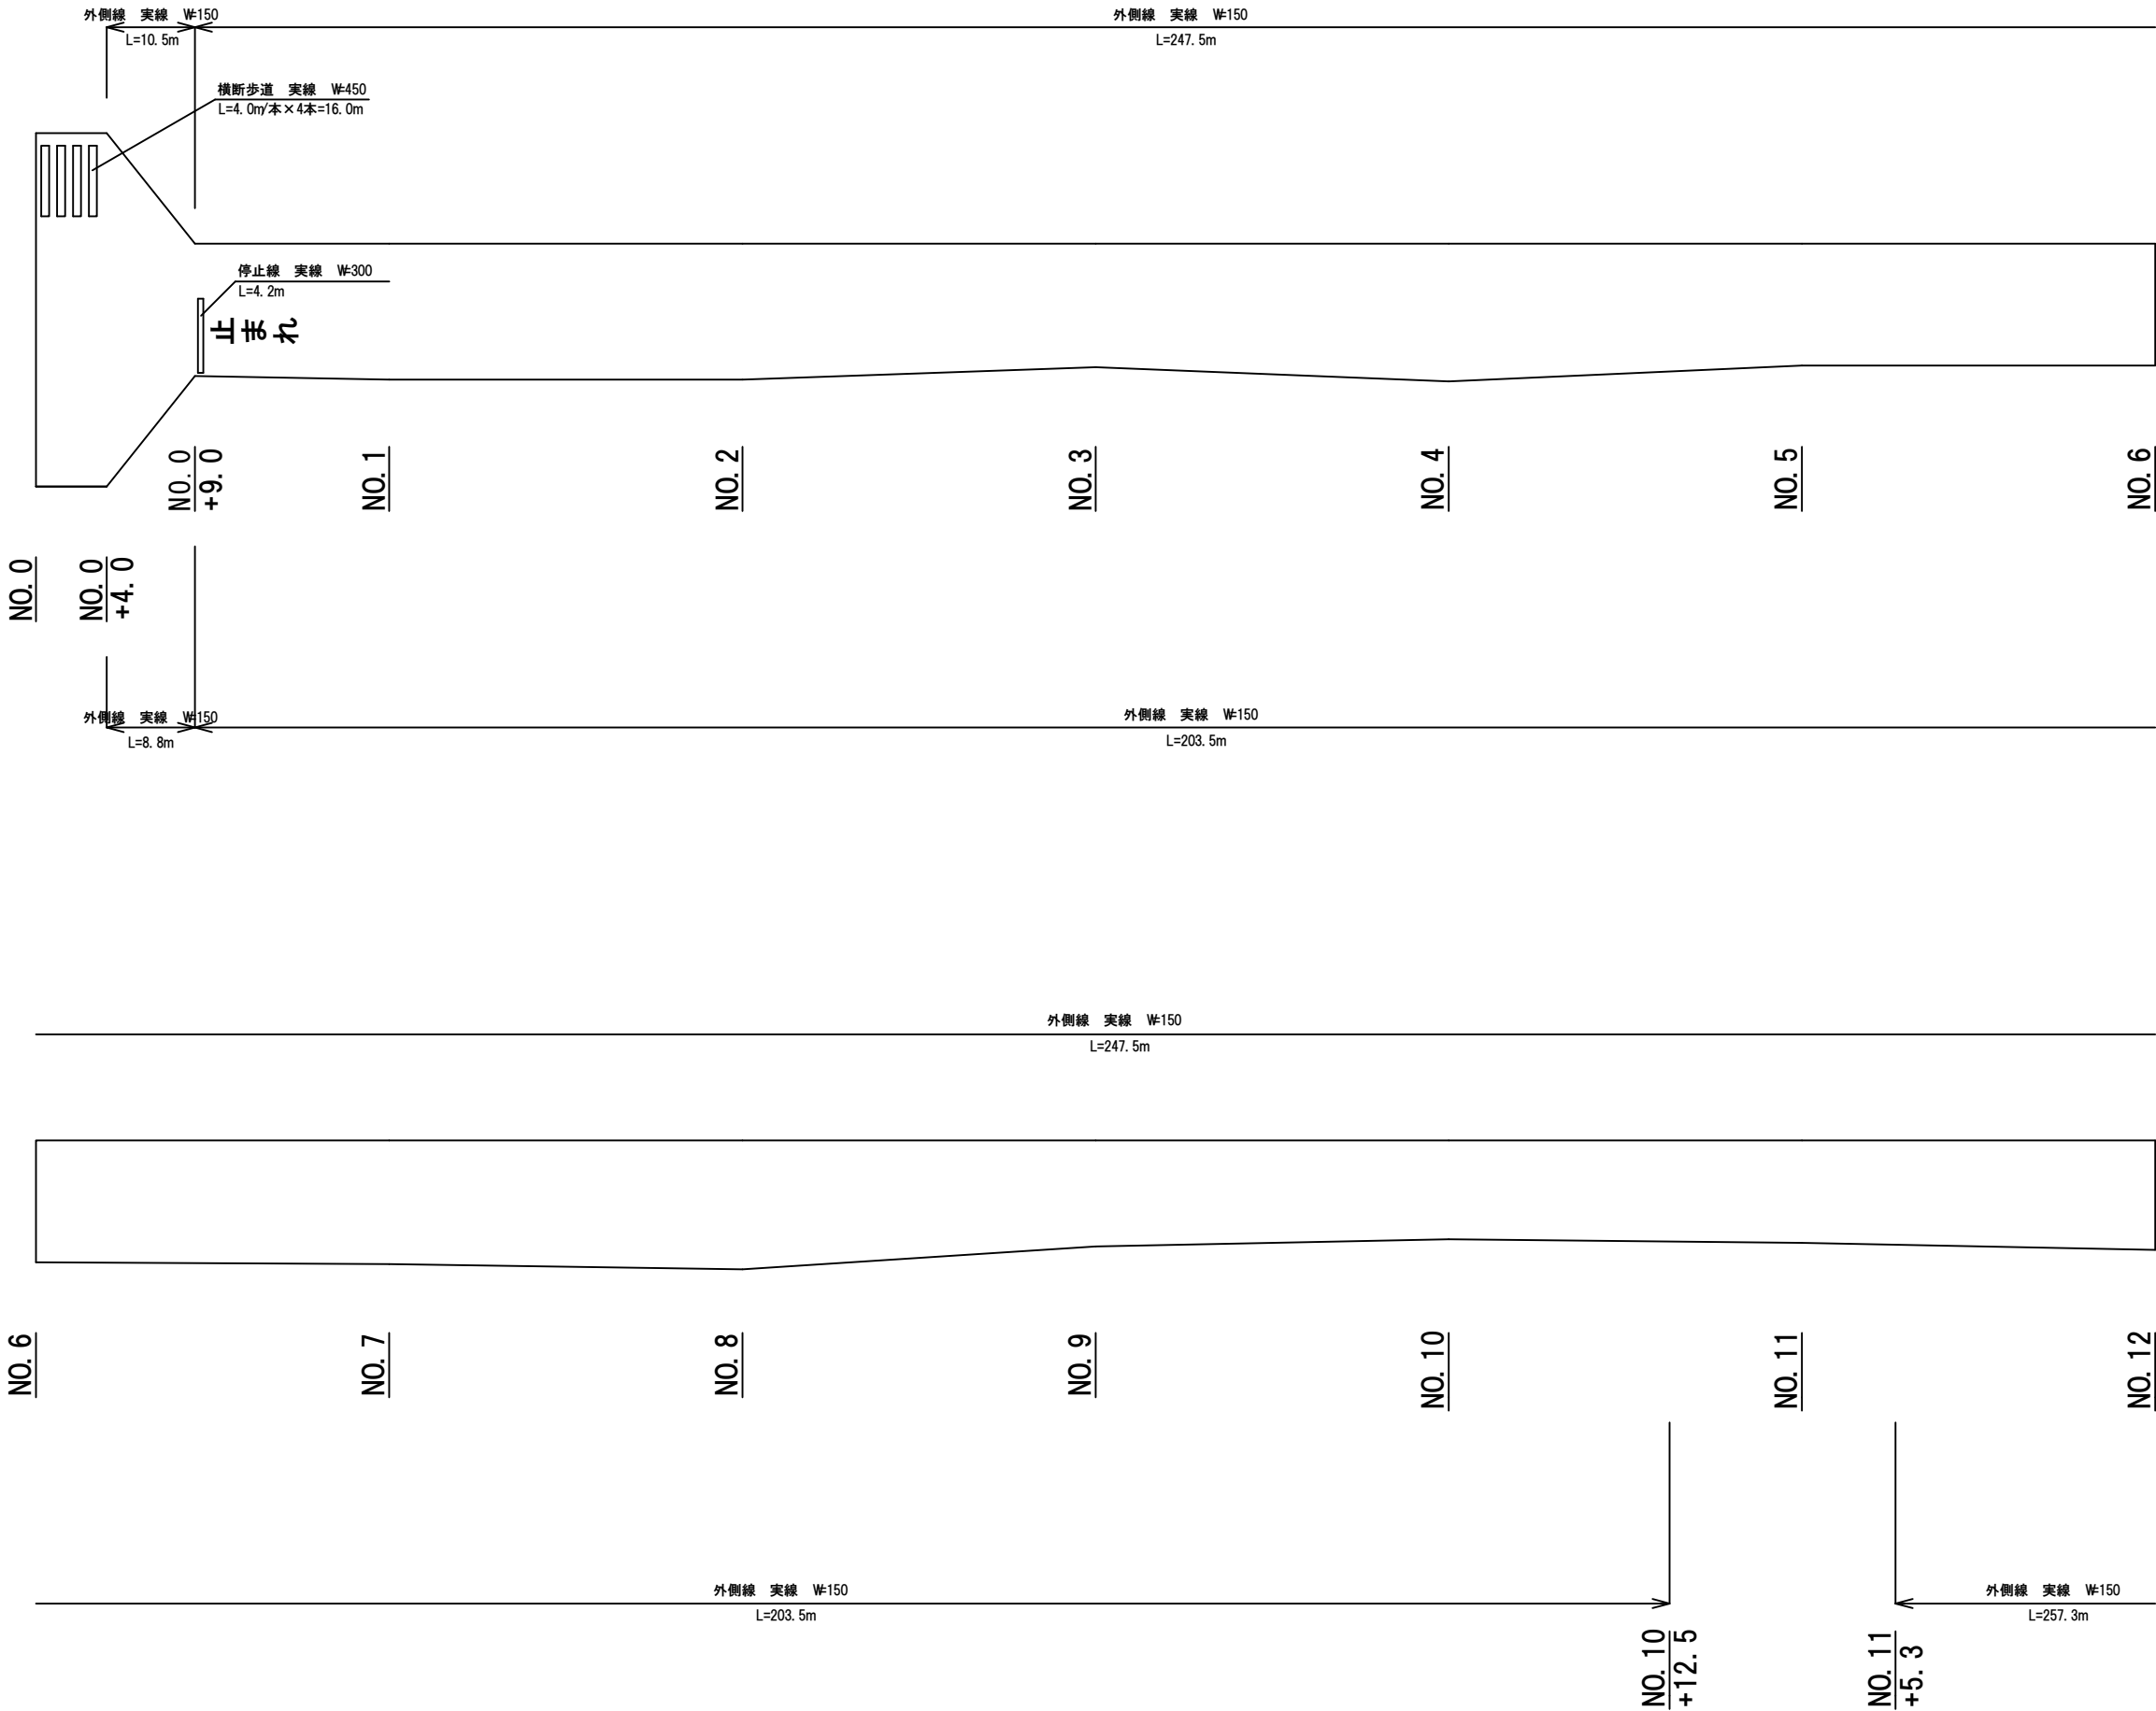

工 事 名	令和3年度 臨時地方道整備事業（緊自債） 市道鍵屋ノ辻木興町線舗装修繕工事		
施工箇所名	伊賀市 小田町 他 地内		
図面の種類	区画線工展開図(1)		
縮 尺	図示	図面番号	7
事業主体名	伊賀市建設部道路河川課		

区画線工展開図


S=1: 400

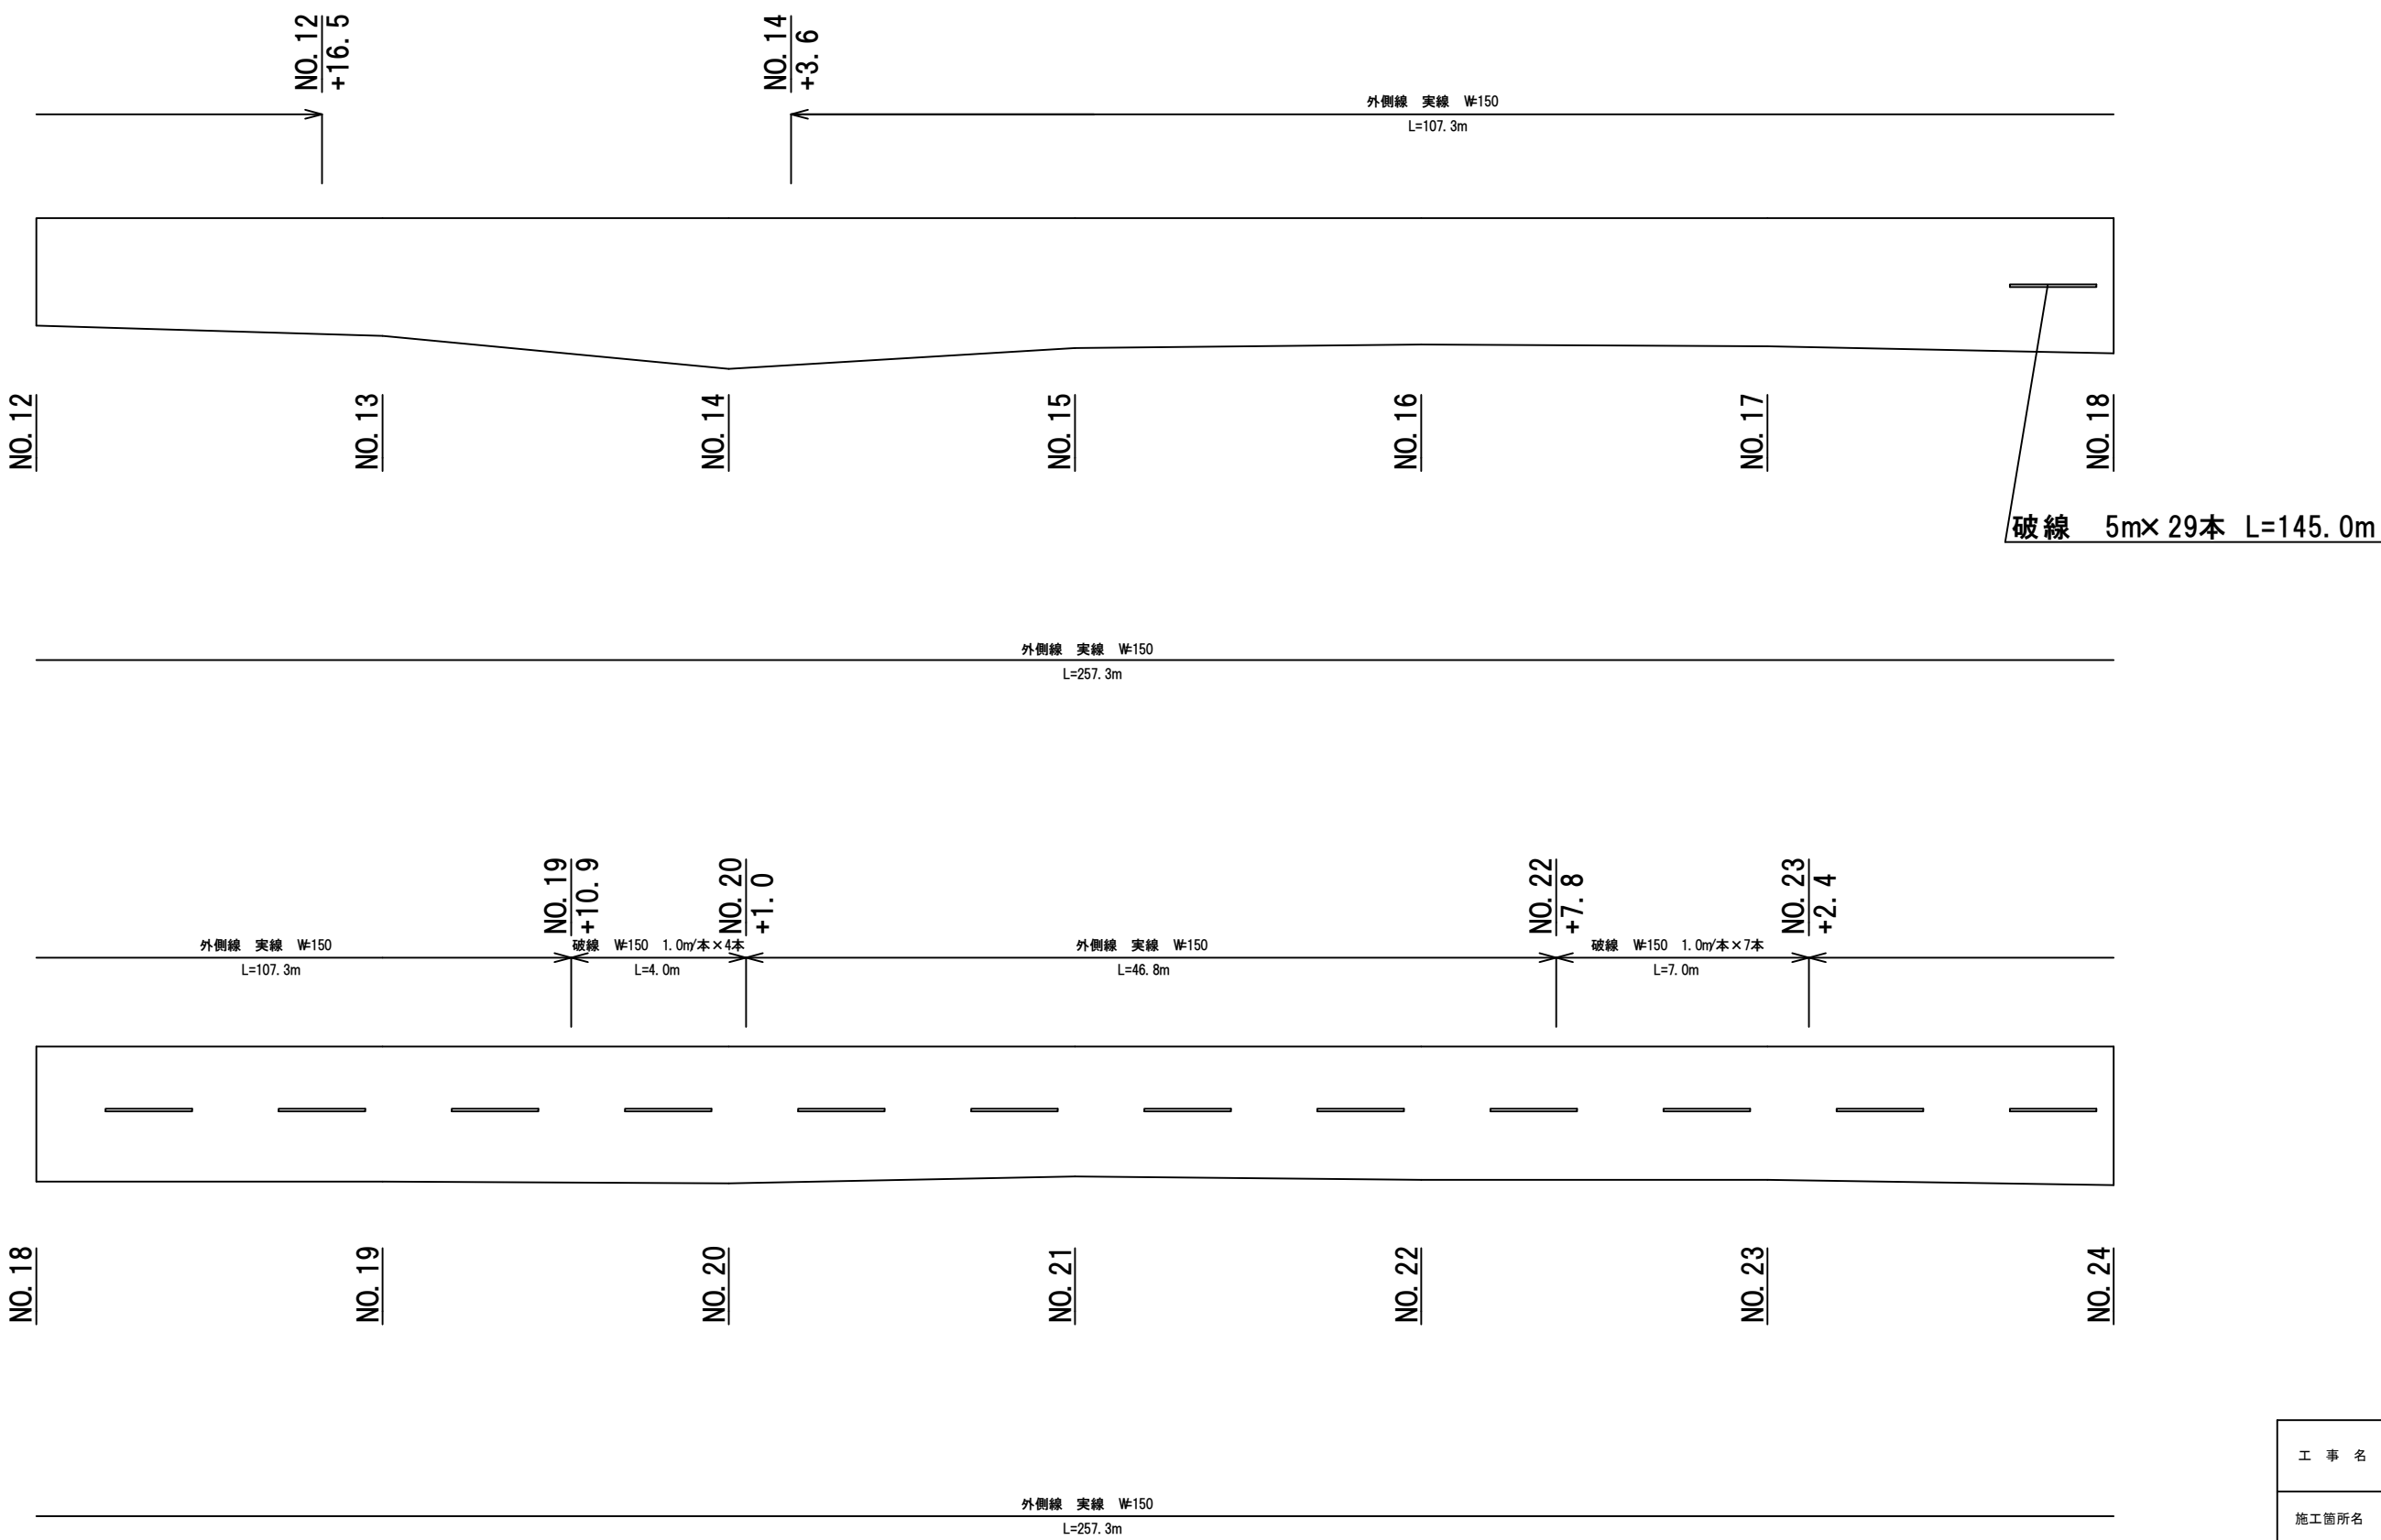

工 事 名	令和3年度 臨時地方道整備事業（緊自債） 市道鍵屋ノ辻木興町線舗装修繕工事		
施工箇所名	伊賀市 小田町 他 地内		
図面の種類	区画線工展開図(2)		
縮 尺	図示	図面番号	8
事業主体名	伊賀市建設部道路河川課		

区画線工展開図

S=1: 400

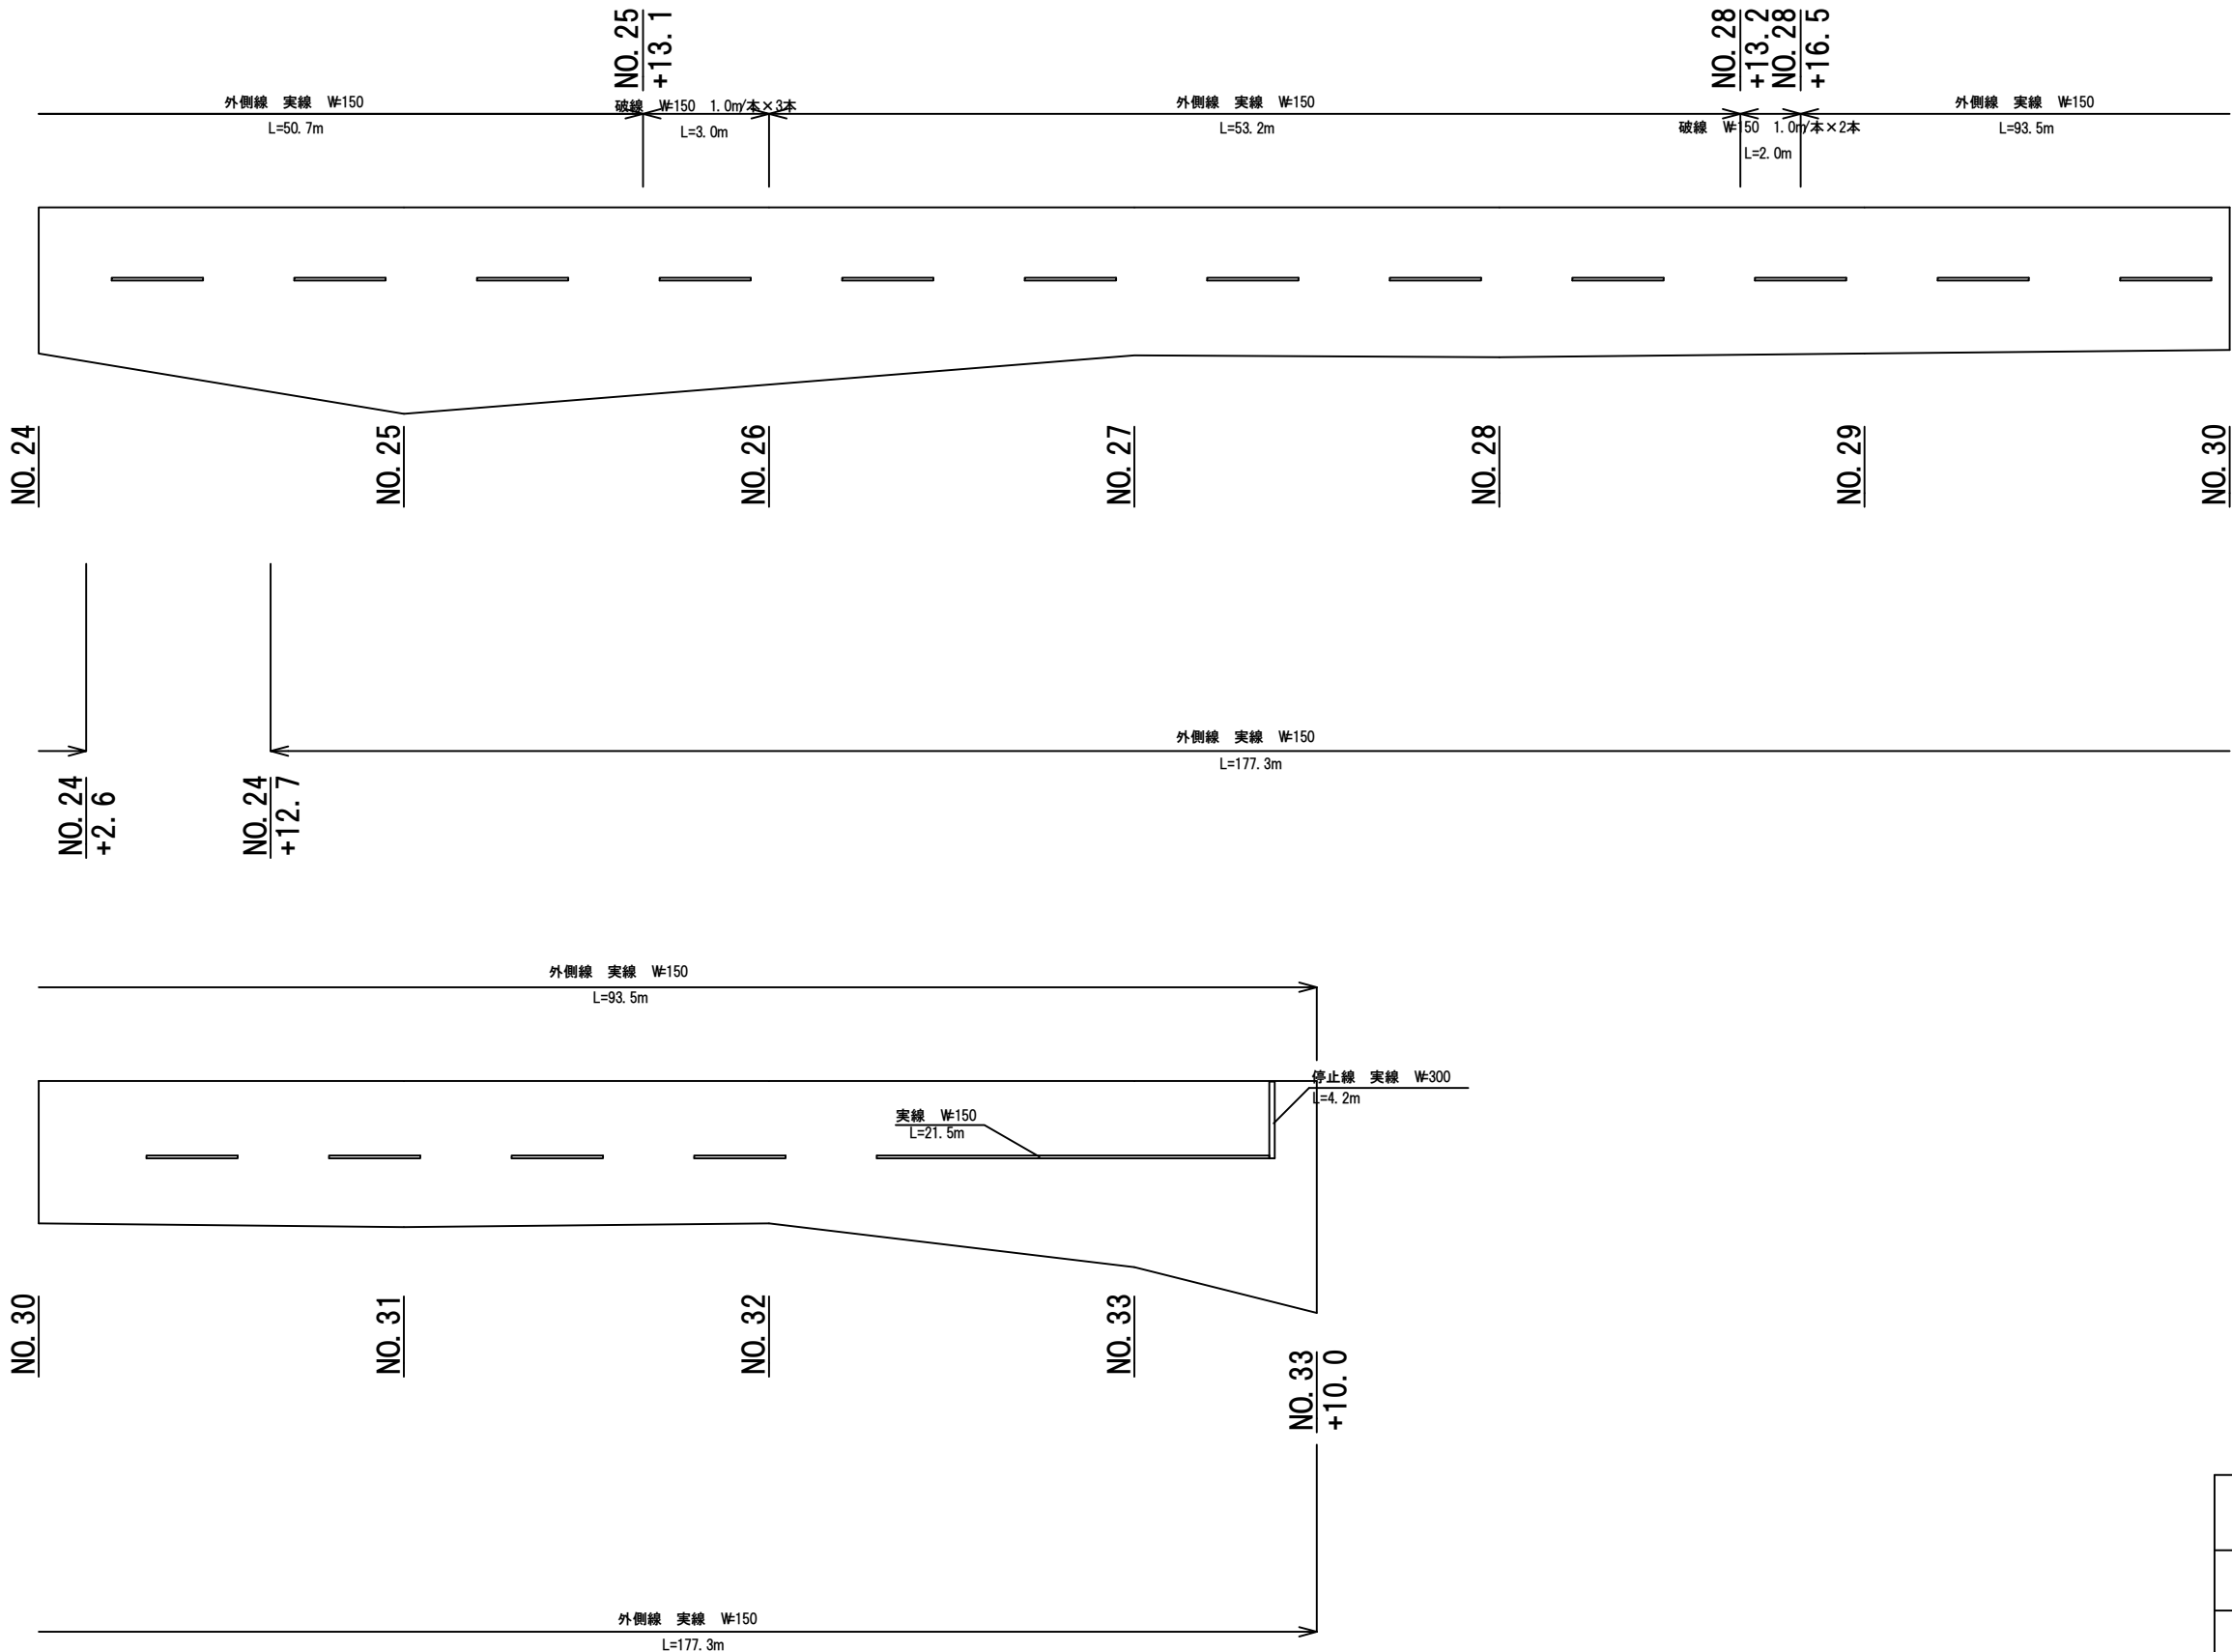

工 事 名	令和3年度 臨時地方道整備事業（緊自供） 市道鍵屋ノ辻木興町線舗装修繕工事		
施工箇所名	伊賀市 小田町 他 地内		
図面の種類	区画線工展開図(3)		
縮 尺	図示	図面番号	9
事業主体名	伊賀市建設部道路河川課		