



平面図
S=1: 10000

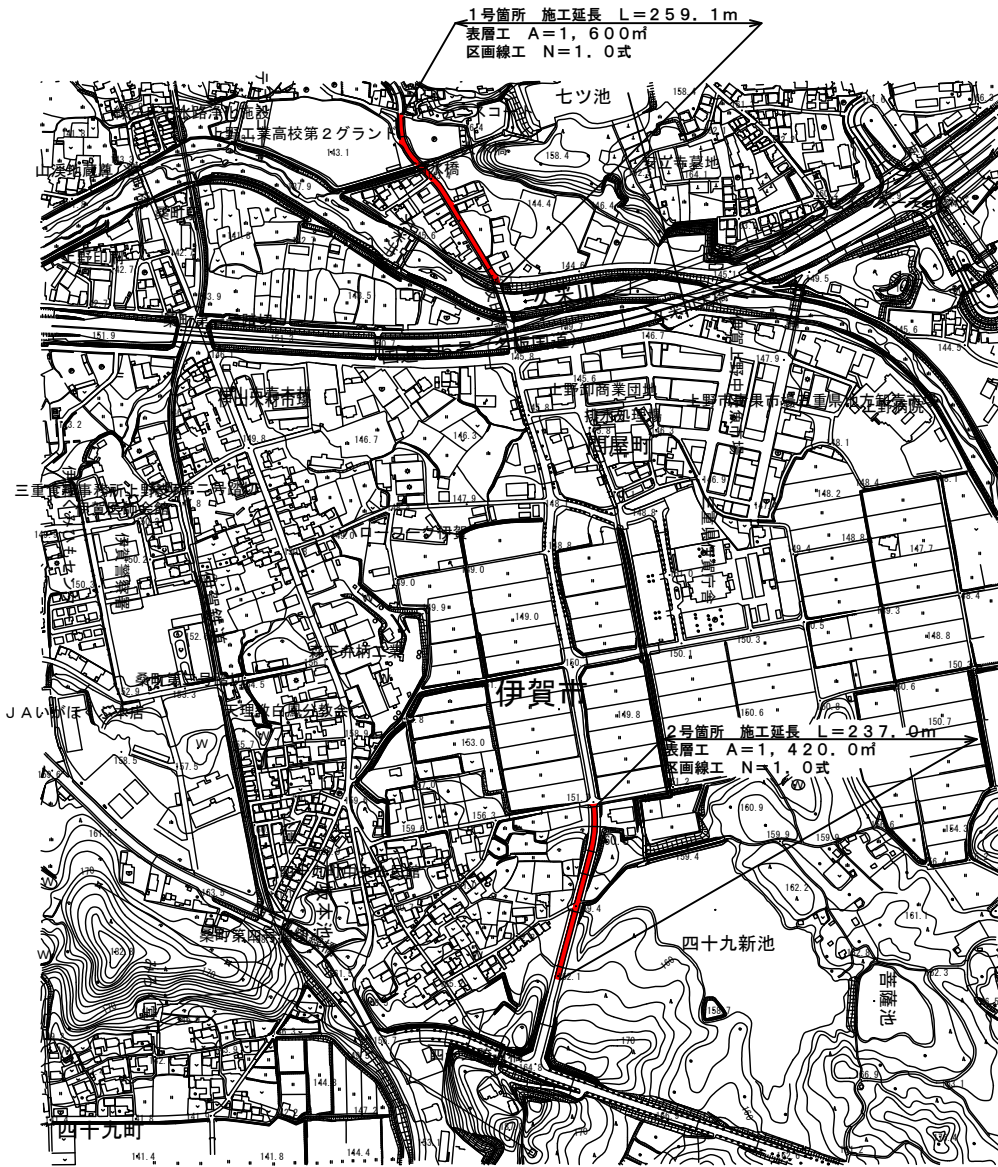

標準断面図
S=1: 50

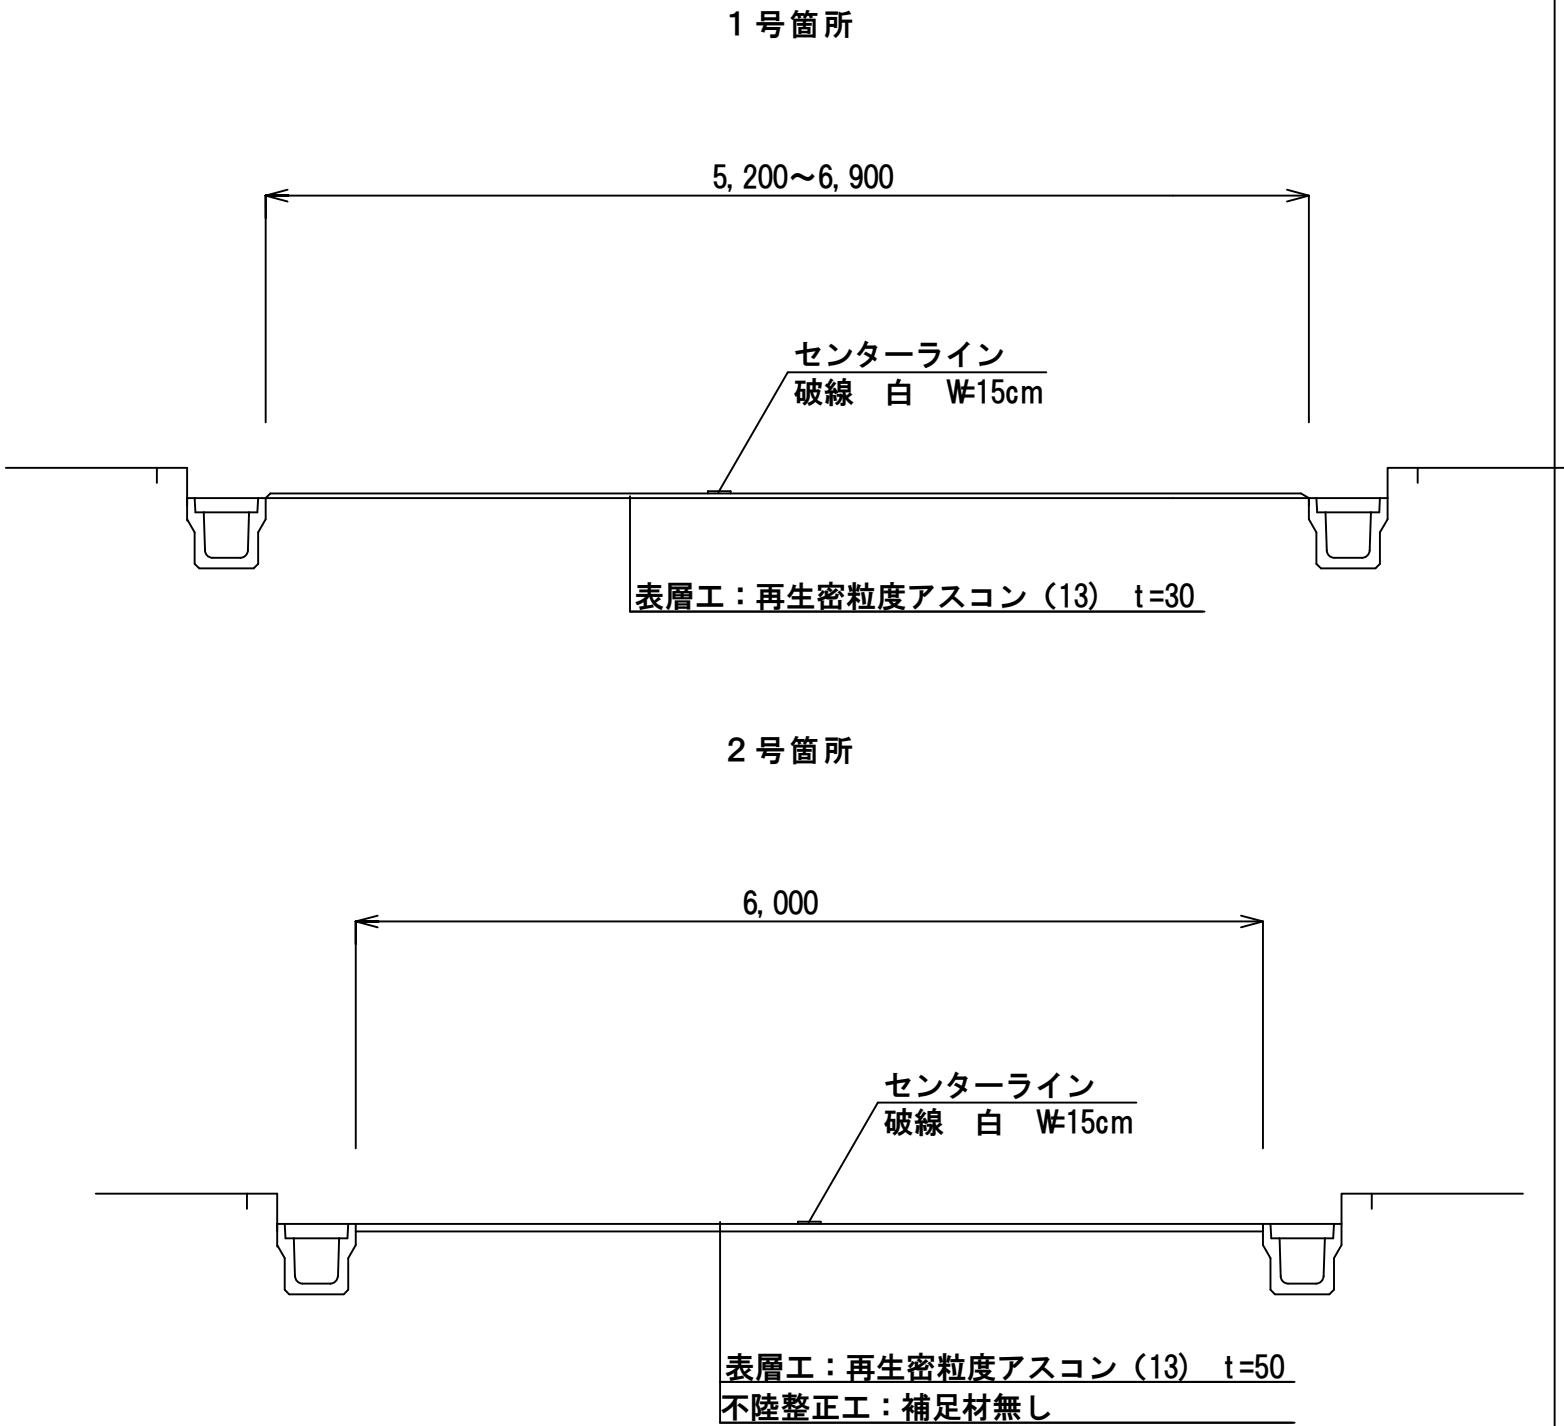

工 事 名	令和3年度 臨時地方道整備事業（緊急償） 市道茅町駅四十九新池線舗装修繕工事（その2）		
施工箇所名	伊賀市 久米町 他 地内		
図面の種類	平面図・標準断面図		
縮 尺	図示	図面番号	1
事業主体名	伊賀市建設部道路河川課		

展開図

S=1: 200

1 号箇所




NO. 0

NO. 1

NO. 2

NO. 3

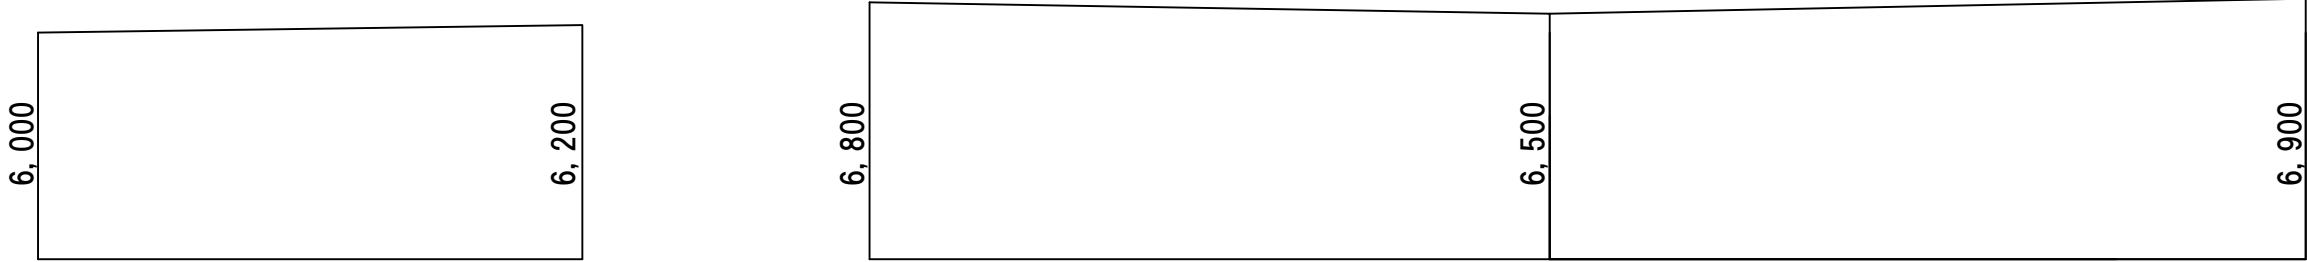

NO. 3


NO. 3
+14.4

NO. 4

NO. 4
+2.0

NO. 5

NO. 6

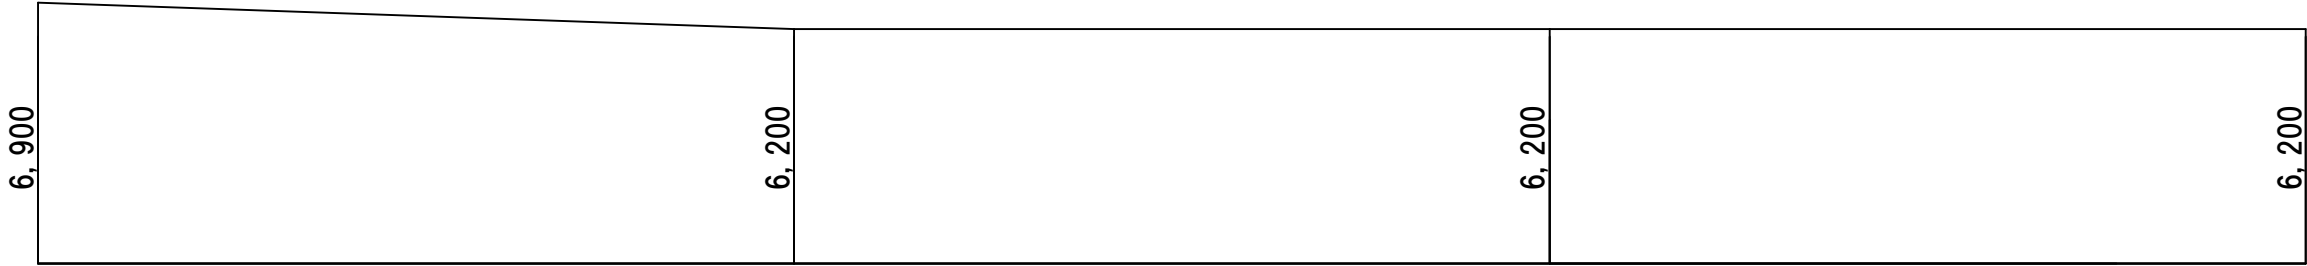

NO. 6

NO. 7

NO. 8


NO. 9

工 事 名	令和3年度 臨時地方道整備事業（緊急債） 市道茅町駅四十九新池線舗装修繕工事（その2）		
施工箇所名	伊賀市 久米町 他 地内		
図面の種類	展開図(1)		
縮 尺	図示	図面番号	2
事業主体名	伊賀市建設部道路河川課		


展開図

S=1: 200

1 号箇所

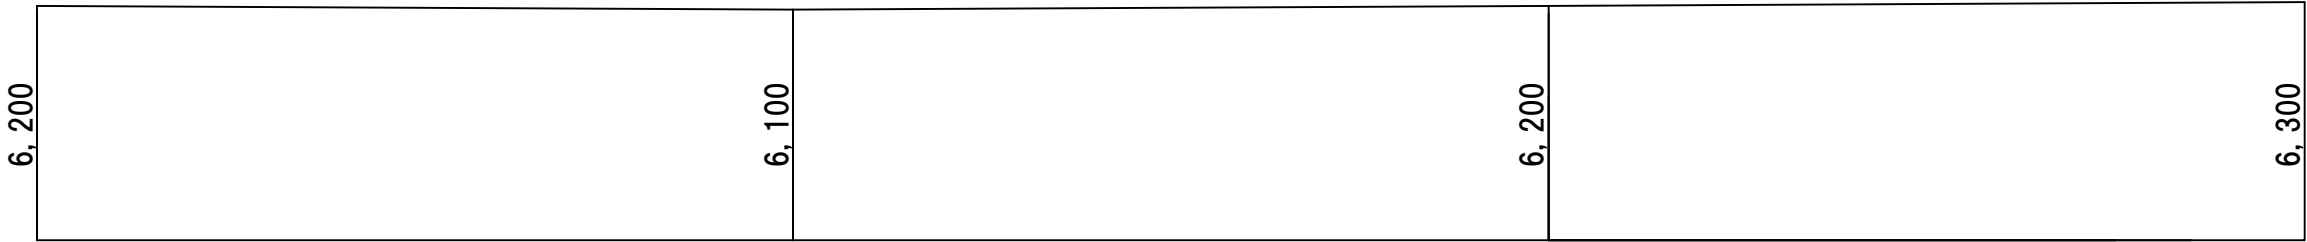


NO. 9NO. 10NO. 11NO. 12

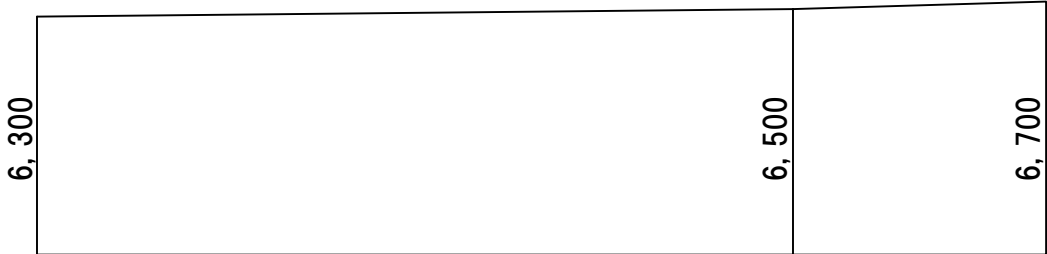

NO. 12NO. 13NO. 13
+6. 7

取付部

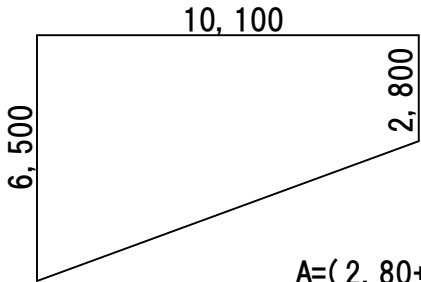

A=(2. 80+6. 50) /2× 10. 1=46. 97㎡

工 事 名	令和3 年度 臨時地方道整備事業（緊自債） 市道茅町駅四十九新池線舗装修繕工事（その2）		
施工箇所名	伊賀市 久米町 他 地内		
図面の種類	展開図(2)		
縮 尺	図示	図面番号	3
事業主体名	伊賀市建設部道路河川課		


打換工展開図

S=1: 200


1 号箇所



NO. 0NO. 1NO. 2NO. 3

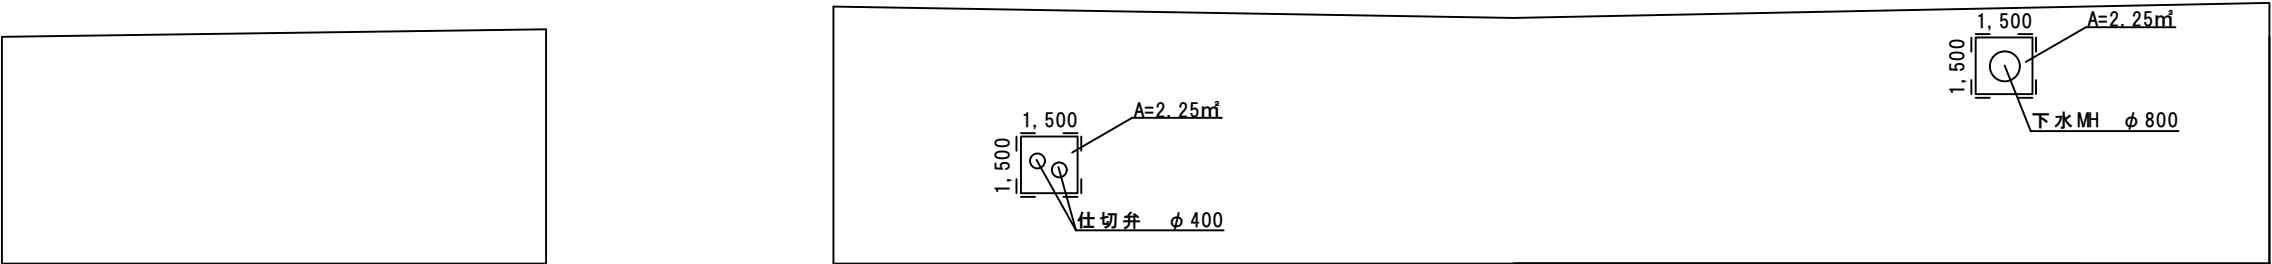

NO. 3NO. 3+14.4NO. 4NO. 4+2.0NO. 5NO. 6

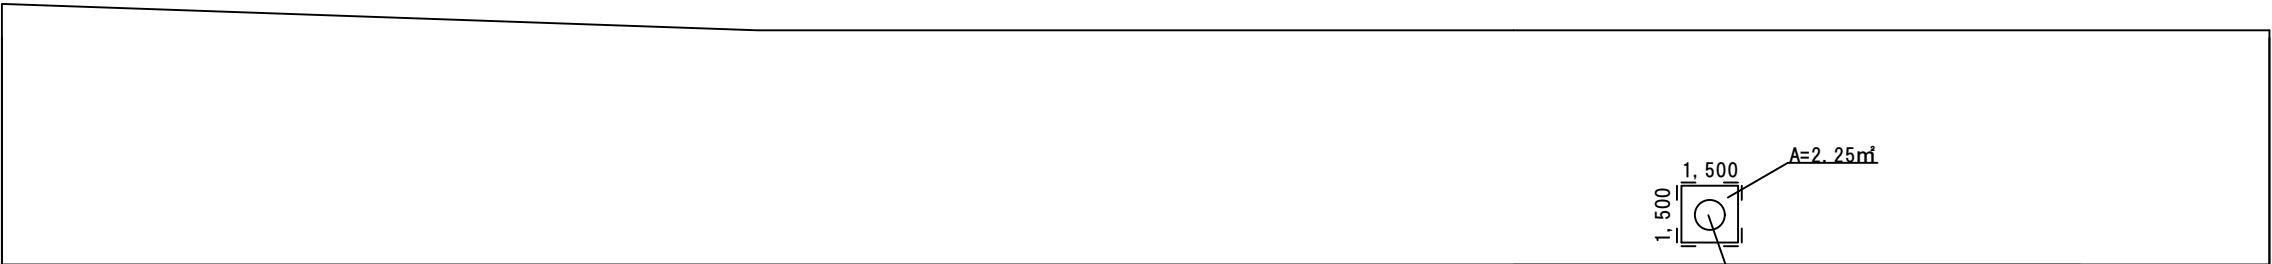

NO. 6NO. 7NO. 8NO. 9


―――舗装版切断

工 事 名	令和3年度 臨時地方道整備事業（緊急債） 市道茅町駅四十九新池線舗装修繕工事（その2）		
施工箇所名	伊賀市 久米町 他 地内		
図面の種類	打換工展開図(1)		
縮 尺	図示	図面番号	4
事業主体名	伊賀市建設部道路河川課		

打換工展開図

S=1: 200

1 号箇所

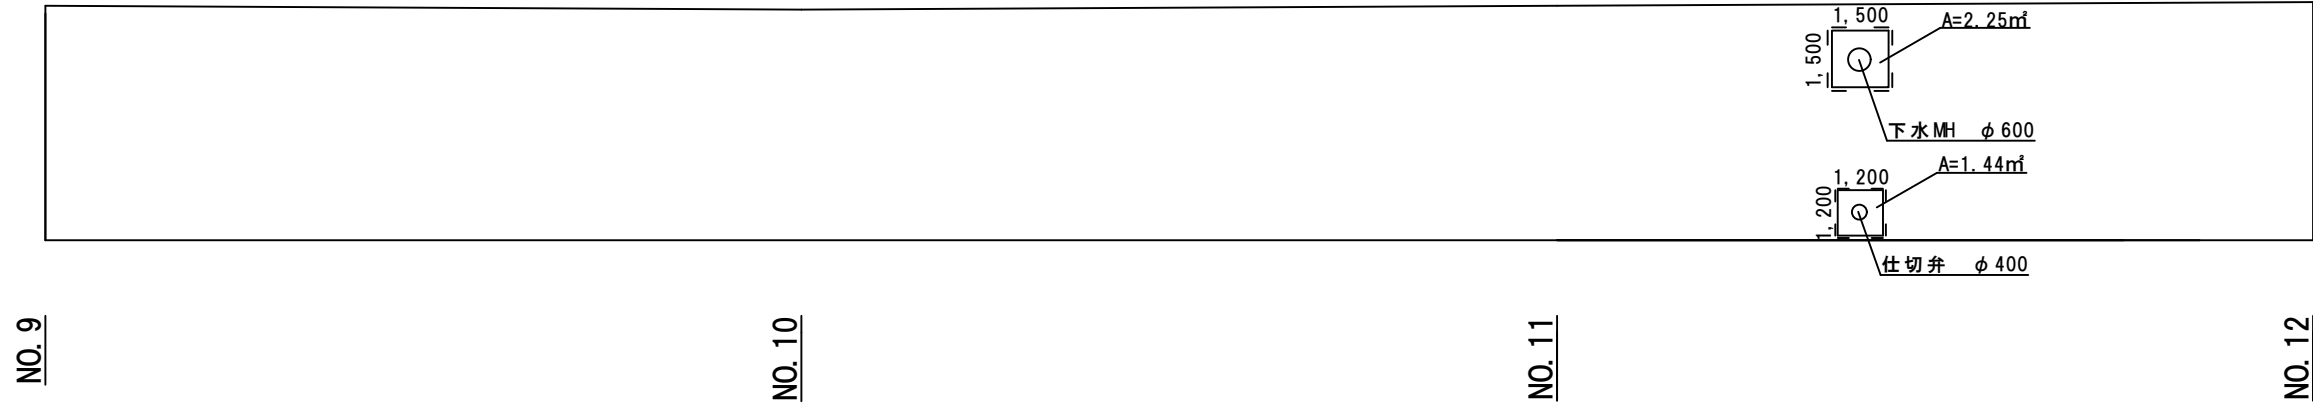




— — — — 舗装版切断

工 事 名	令和3年度 臨時地方道整備事業（緊急償） 市道茅町駅四十九新池線舗装修繕工事（その2）		
施工箇所名	伊賀市 久米町 他 地内		
図面の種類	打換工展開図(2)		
縮 尺	図示	図面番号	5
事業主体名	伊賀市建設部道路河川課		

区画線工展開図

S=1: 200

1号箇所

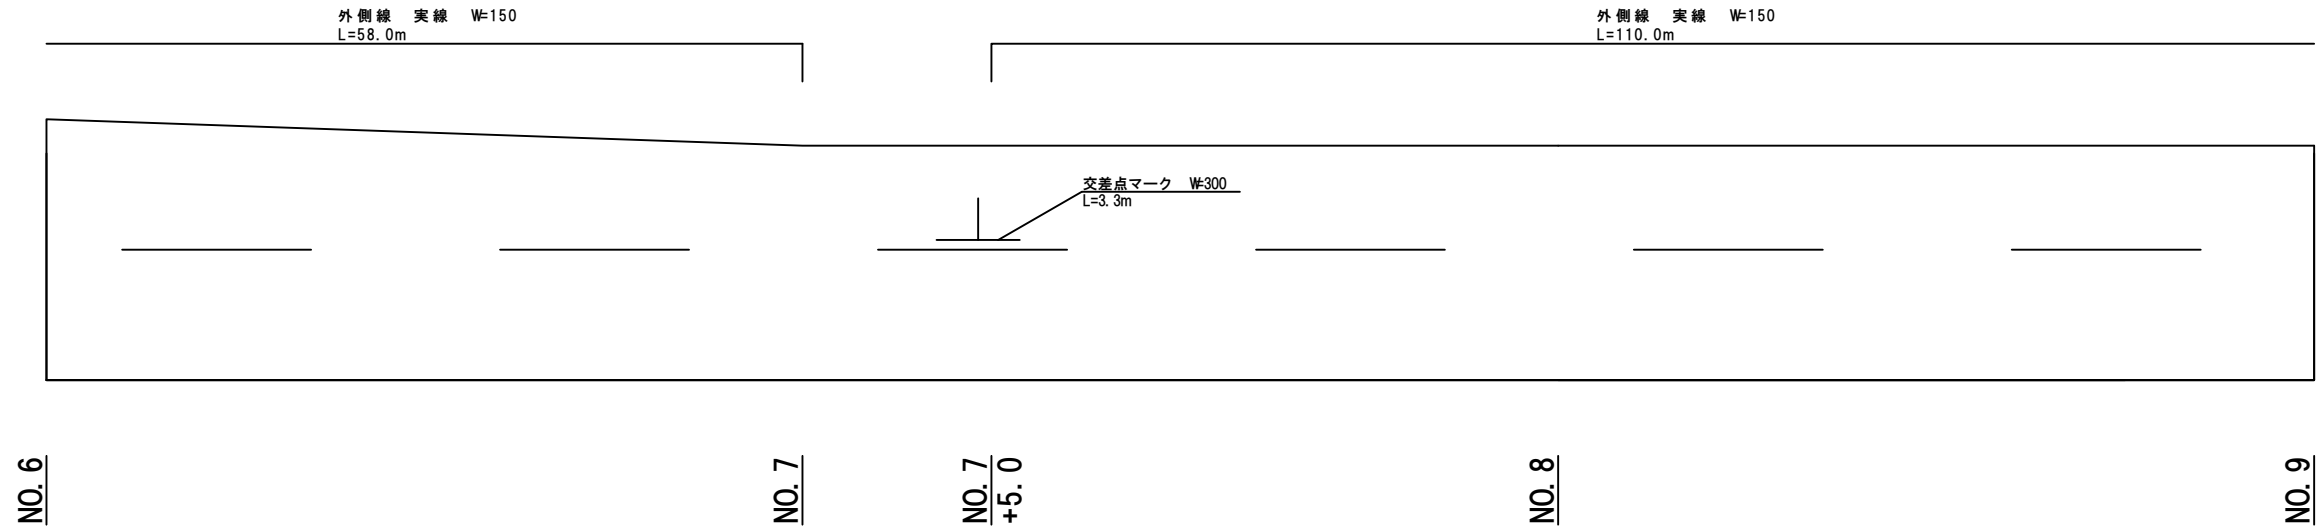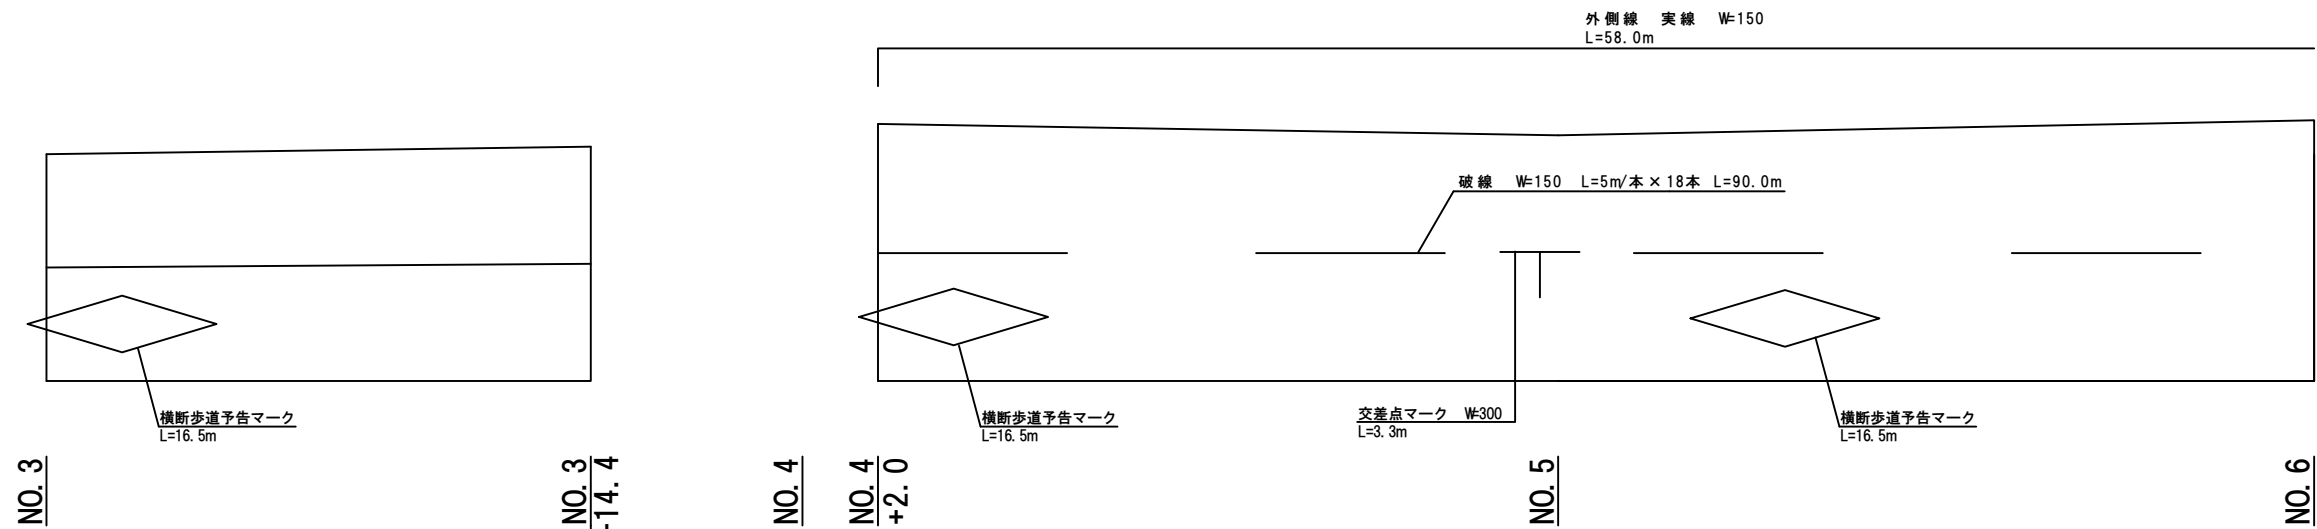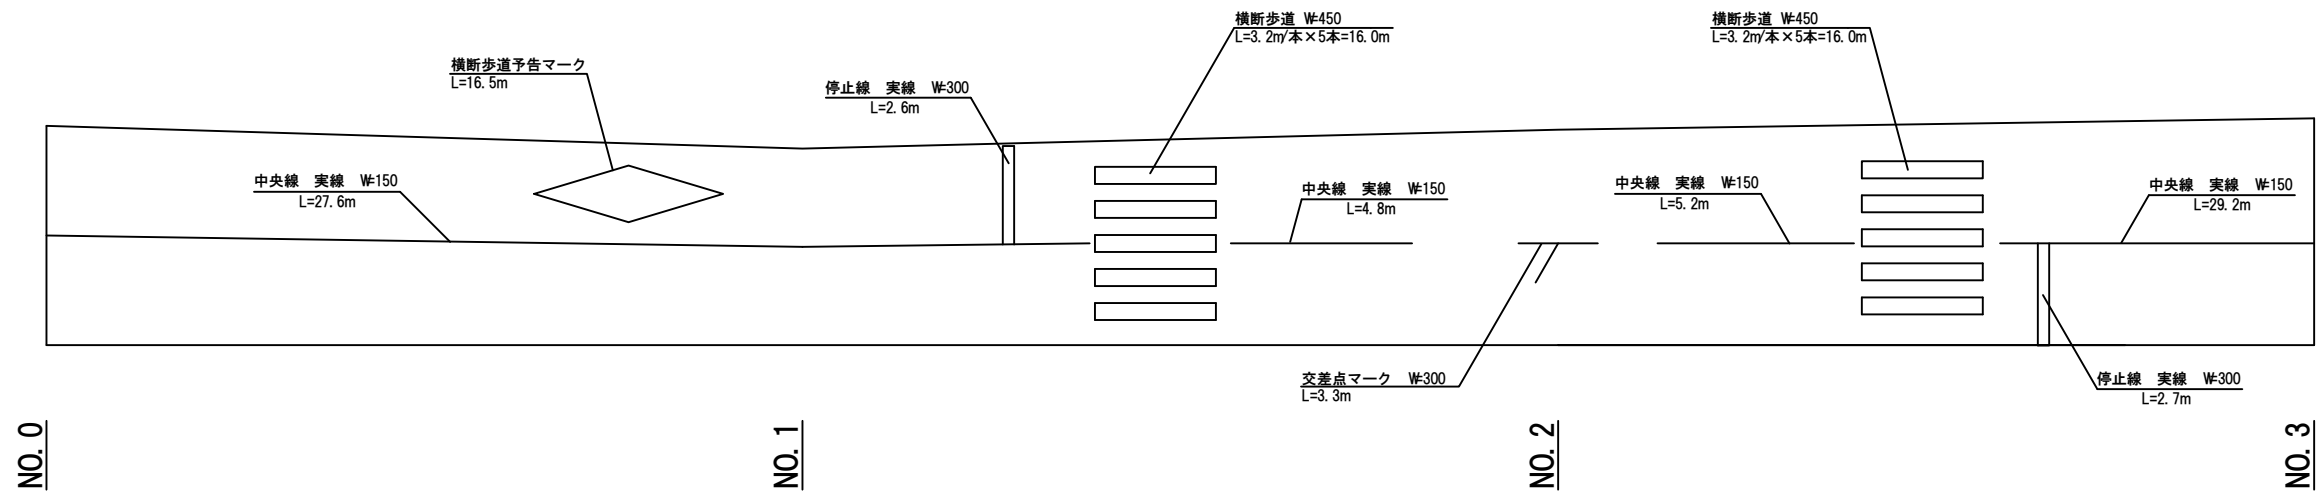


工 事 名	令和3年度 臨時地方道整備事業（緊自債） 市道茅町駅四十九新池線舗装修繕工事（その2）		
施工箇所名	伊賀市 久米町 他 地内		
図面の種類	区画線工展開図(1)		
縮 尺	図示	図面番号	6
事業主体名	伊賀市建設部道路河川課		

区画線工展開図

S=1: 200

1号箇所

外側線 実線 W=150
L=110.0m

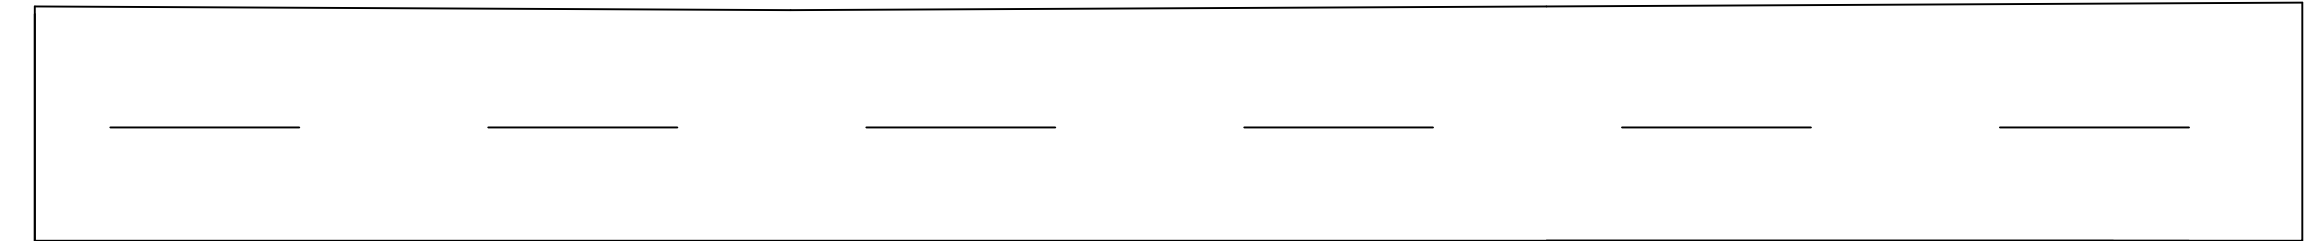


NO. 9

NO. 10

NO. 11

NO. 12

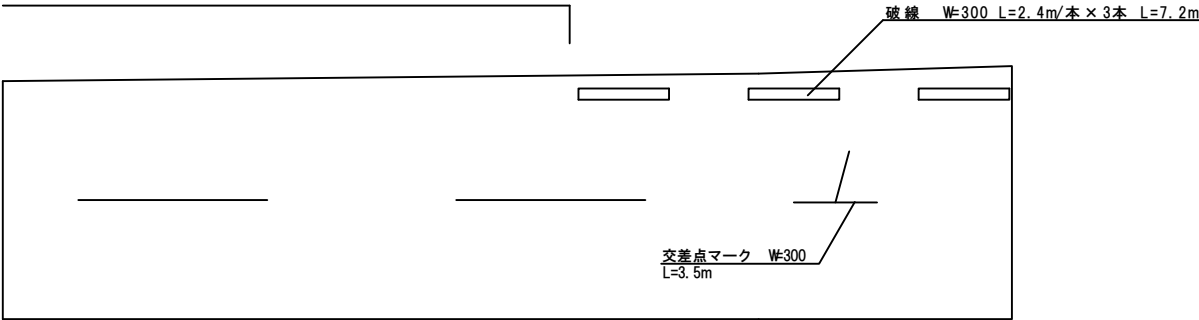


NO. 12

NO. 12
+15.0

NO. 13

NO. 13
+6.7

取付部

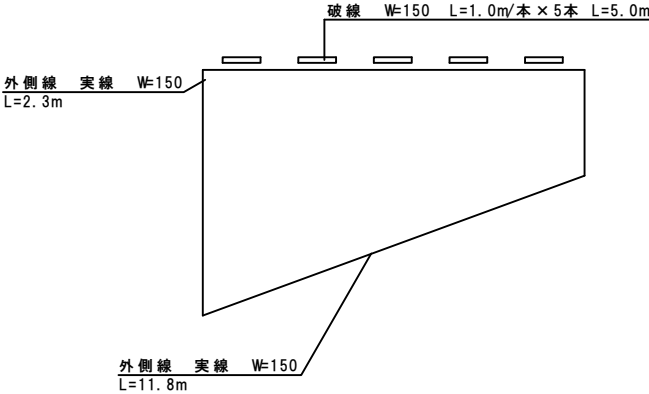


工 事 名	令和3年度 臨時地方道整備事業（緊急償） 市道茅町駅四十九新池線舗装修繕工事（その2）		
施工箇所名	伊賀市 久米町 他 地内		
図面の種類	区画線工展開図(2)		
縮 尺	図示	図面番号	7
事業主体名	伊賀市建設部道路河川課		

展開図

S=1: 200

2号箇所

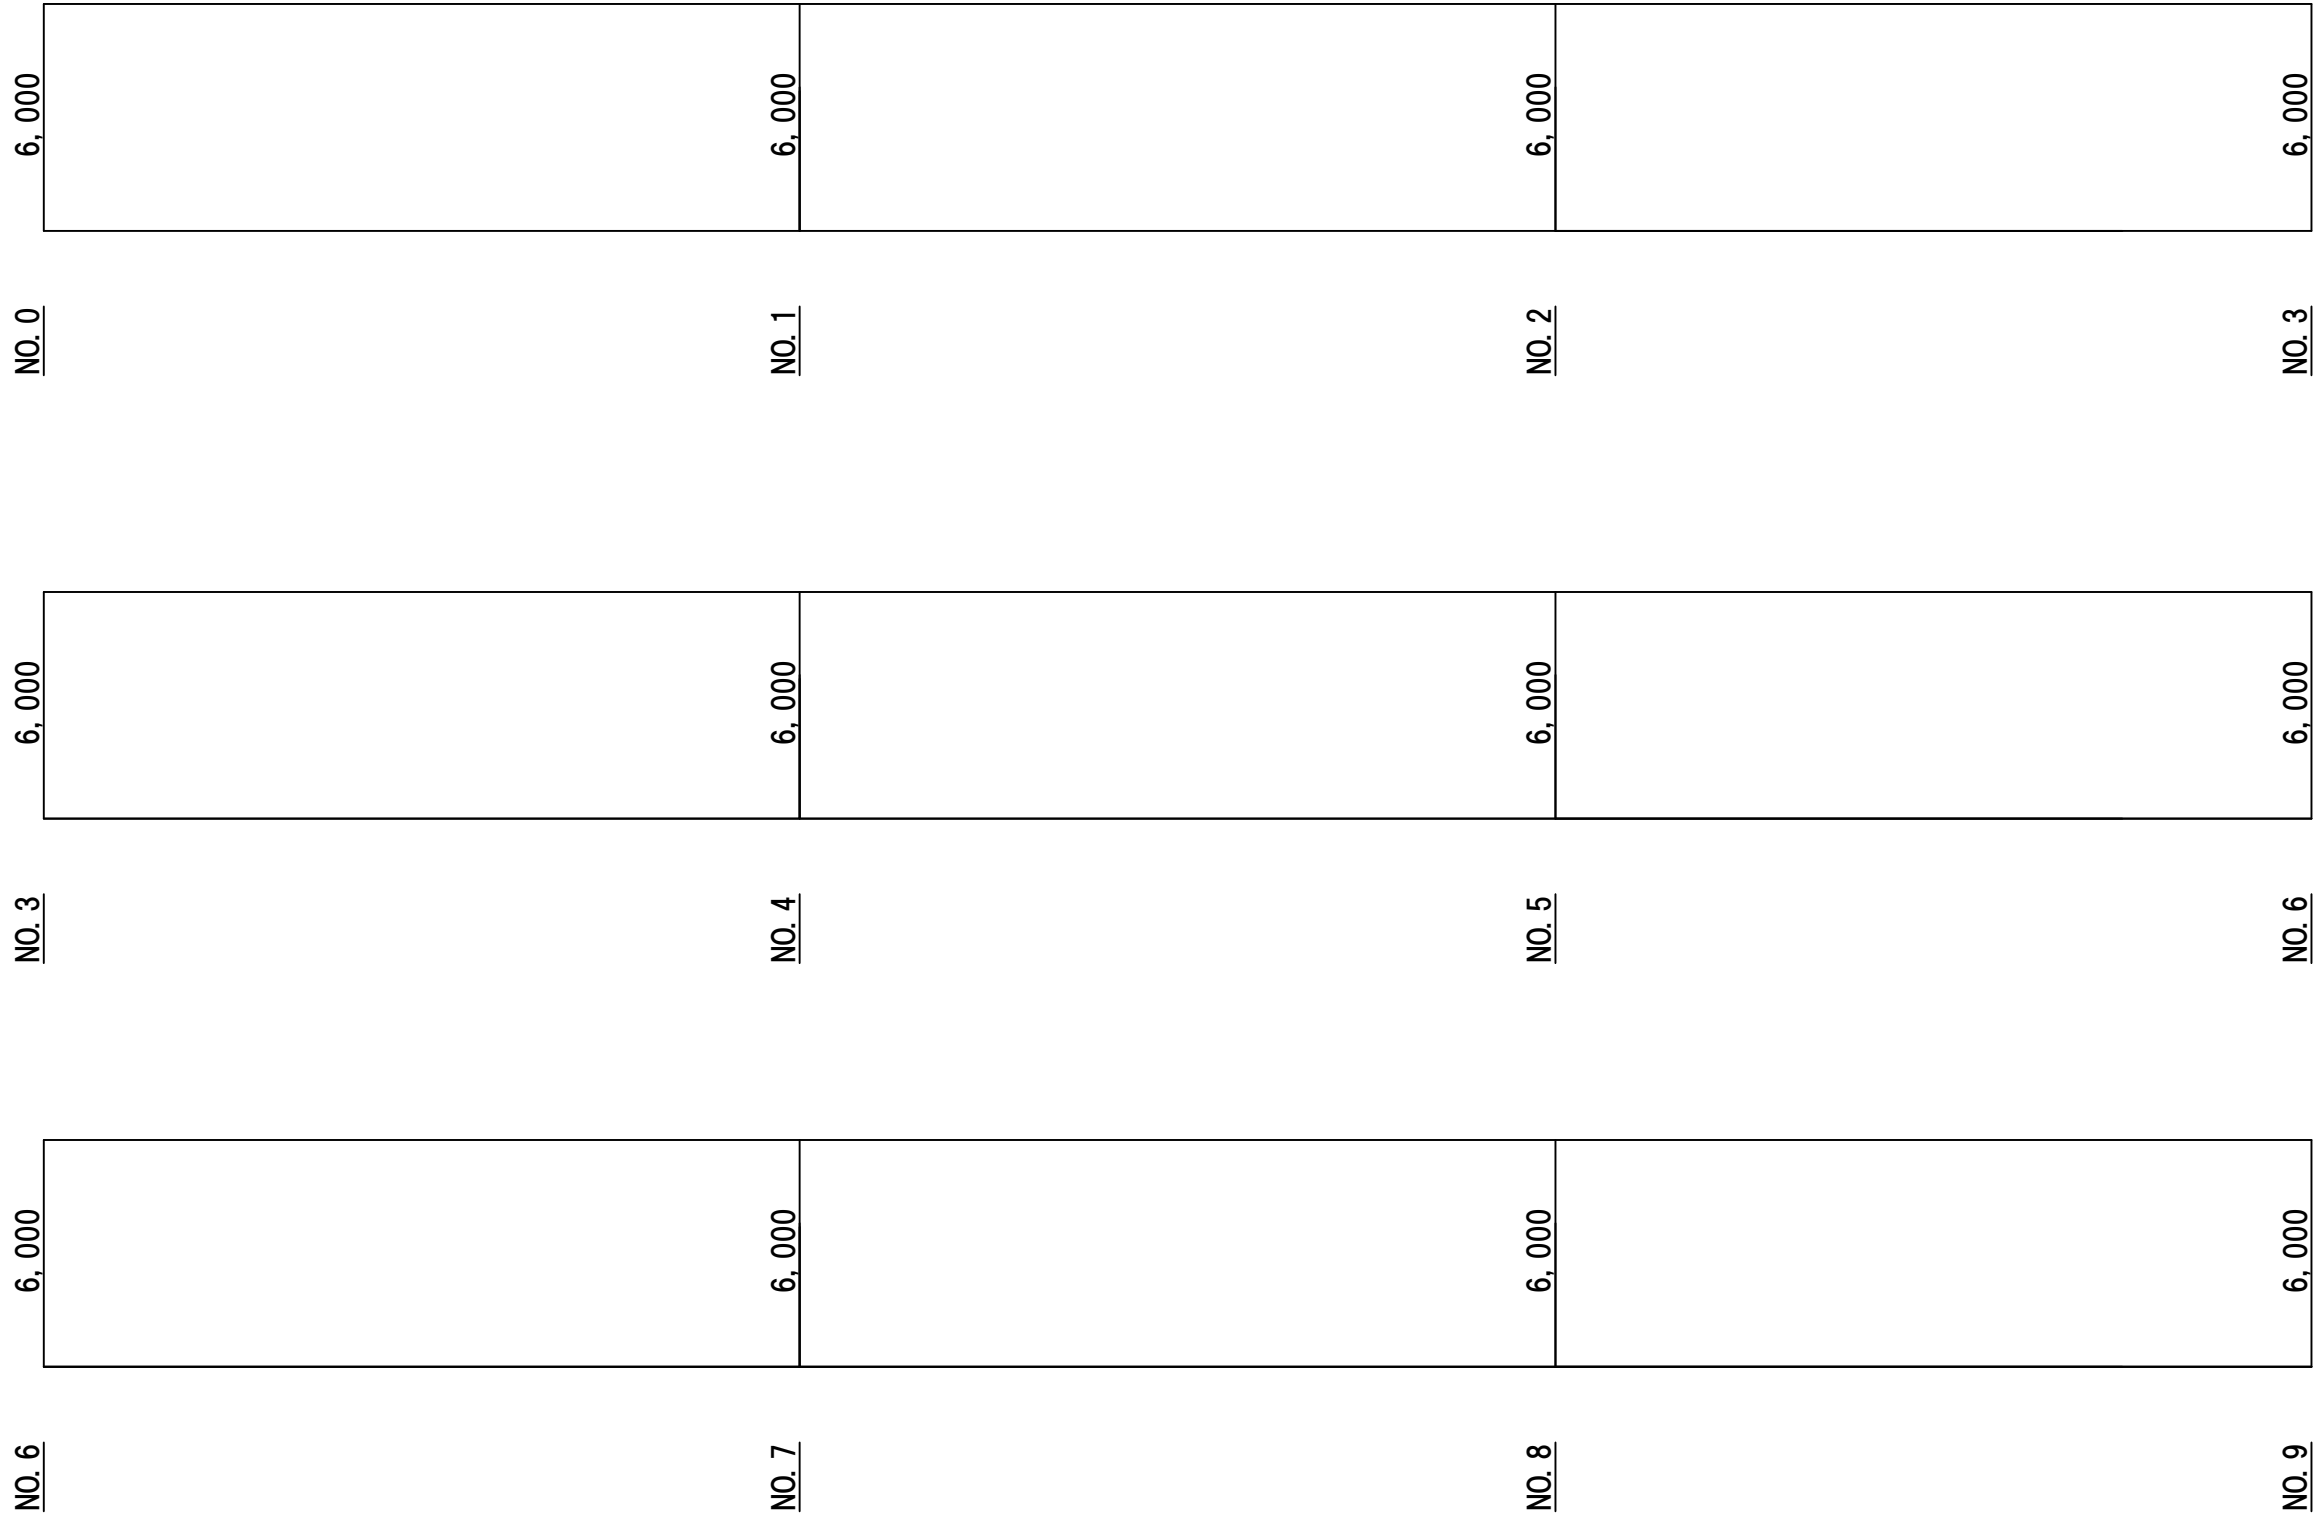


工 事 名	令和3年度 臨時地方道整備事業（緊自償） 市道茅町駅四十九新池線舗装修繕工事（その2）		
施工箇所名	伊賀市 久米町 他 地内		
図面の種類	展開図(1)		
縮 尺	図示	図面番号	8
事業主体名	伊賀市建設部道路河川課		

展開図

S=1: 200

2 号 箇 所

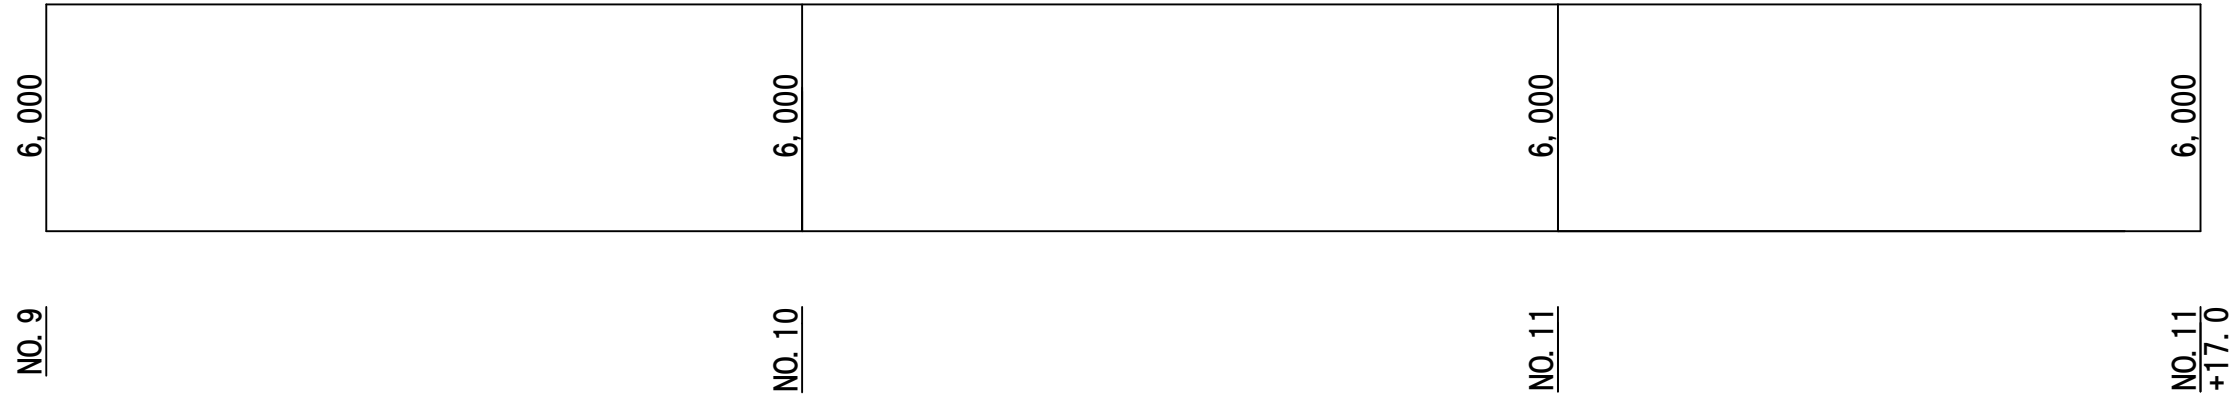


工 事 名	令和3年度 臨時地方道整備事業（緊急償） 市道茅町駅四十九新池線舗装修繕工事（その2）		
施工箇所名	伊賀市 久米町 他 地内		
図面の種類	展開図(2)		
縮 尺	図示	図面番号	9
事業主体名	伊賀市建設部道路河川課		

区画線工展開図

S=1: 200

2号箇所

破線 W=150
5m/本×23本+3.0m=118. m

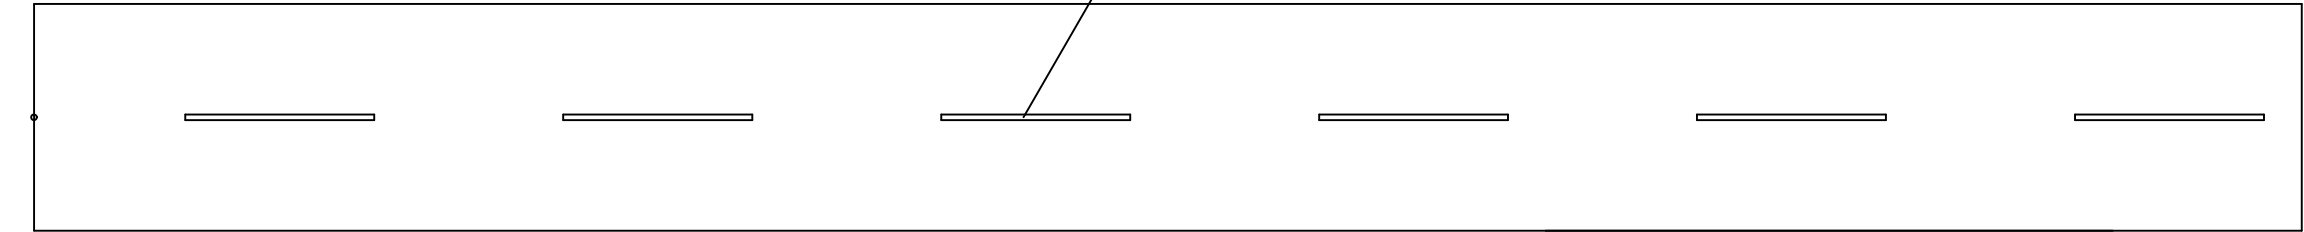


NO. 0

NO. 1

NO. 2

NO. 3

破線 W=150
5m/本×23本+3.0m=118. m

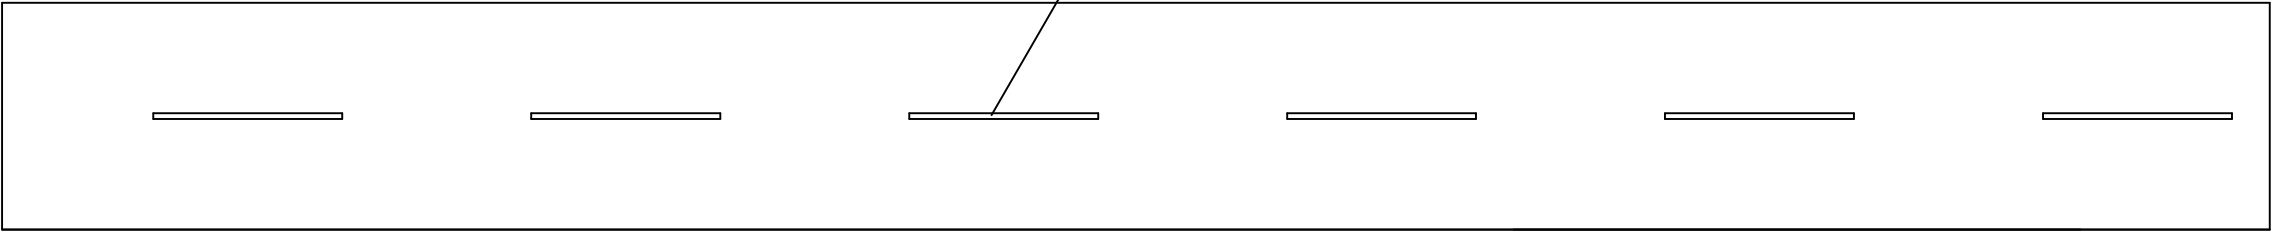


NO. 3

NO. 4

NO. 5

NO. 6

破線 W=150
5m/本×23本+3.0m=118. m

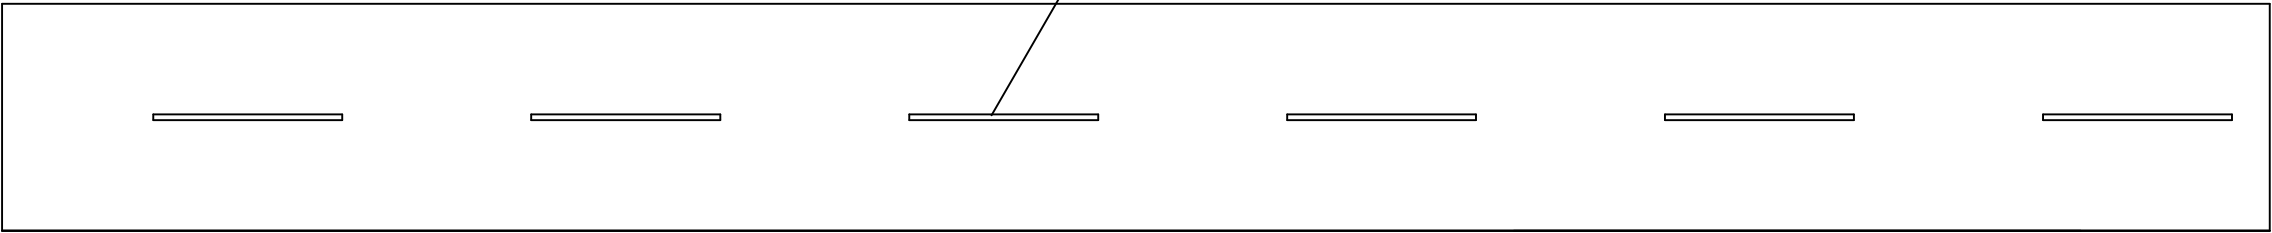

NO. 6

NO. 7

NO. 8

NO. 9


工 事 名	令和3年度 臨時地方道整備事業（緊自債） 市道茅町駅四十九新池線舗装修繕工事（その2）		
施工箇所名	伊賀市 久米町 他 地内		
図面の種類	区画線工展開図(1)		
縮 尺	図示	図面番号	10
事業主体名	伊賀市建設部道路河川課		

区画線工展開図

S=1: 200

2 号箇所

破線 W=150
5m/本 × 23本+3. 0m=118. m

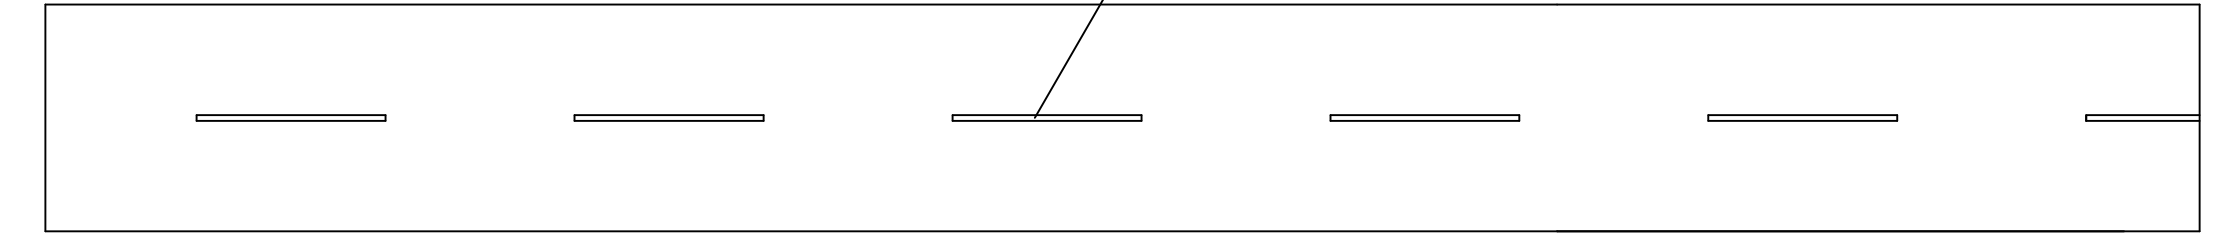

NO. 9

NO. 10

NO. 11

NO. 11
+17. 0

工 事 名	令和3 年度 臨時地方道整備事業（緊急償） 市道茅町駅四十九新池線舗装修繕工事（その2）		
施工箇所名	伊賀市 久米町 他 地内		
図面の種類	区画線工展開図(2)		
縮 尺	図示	図面番号	1 1
事業主体名	伊賀市建設部道路河川課		