


平面図
S=1: 4000

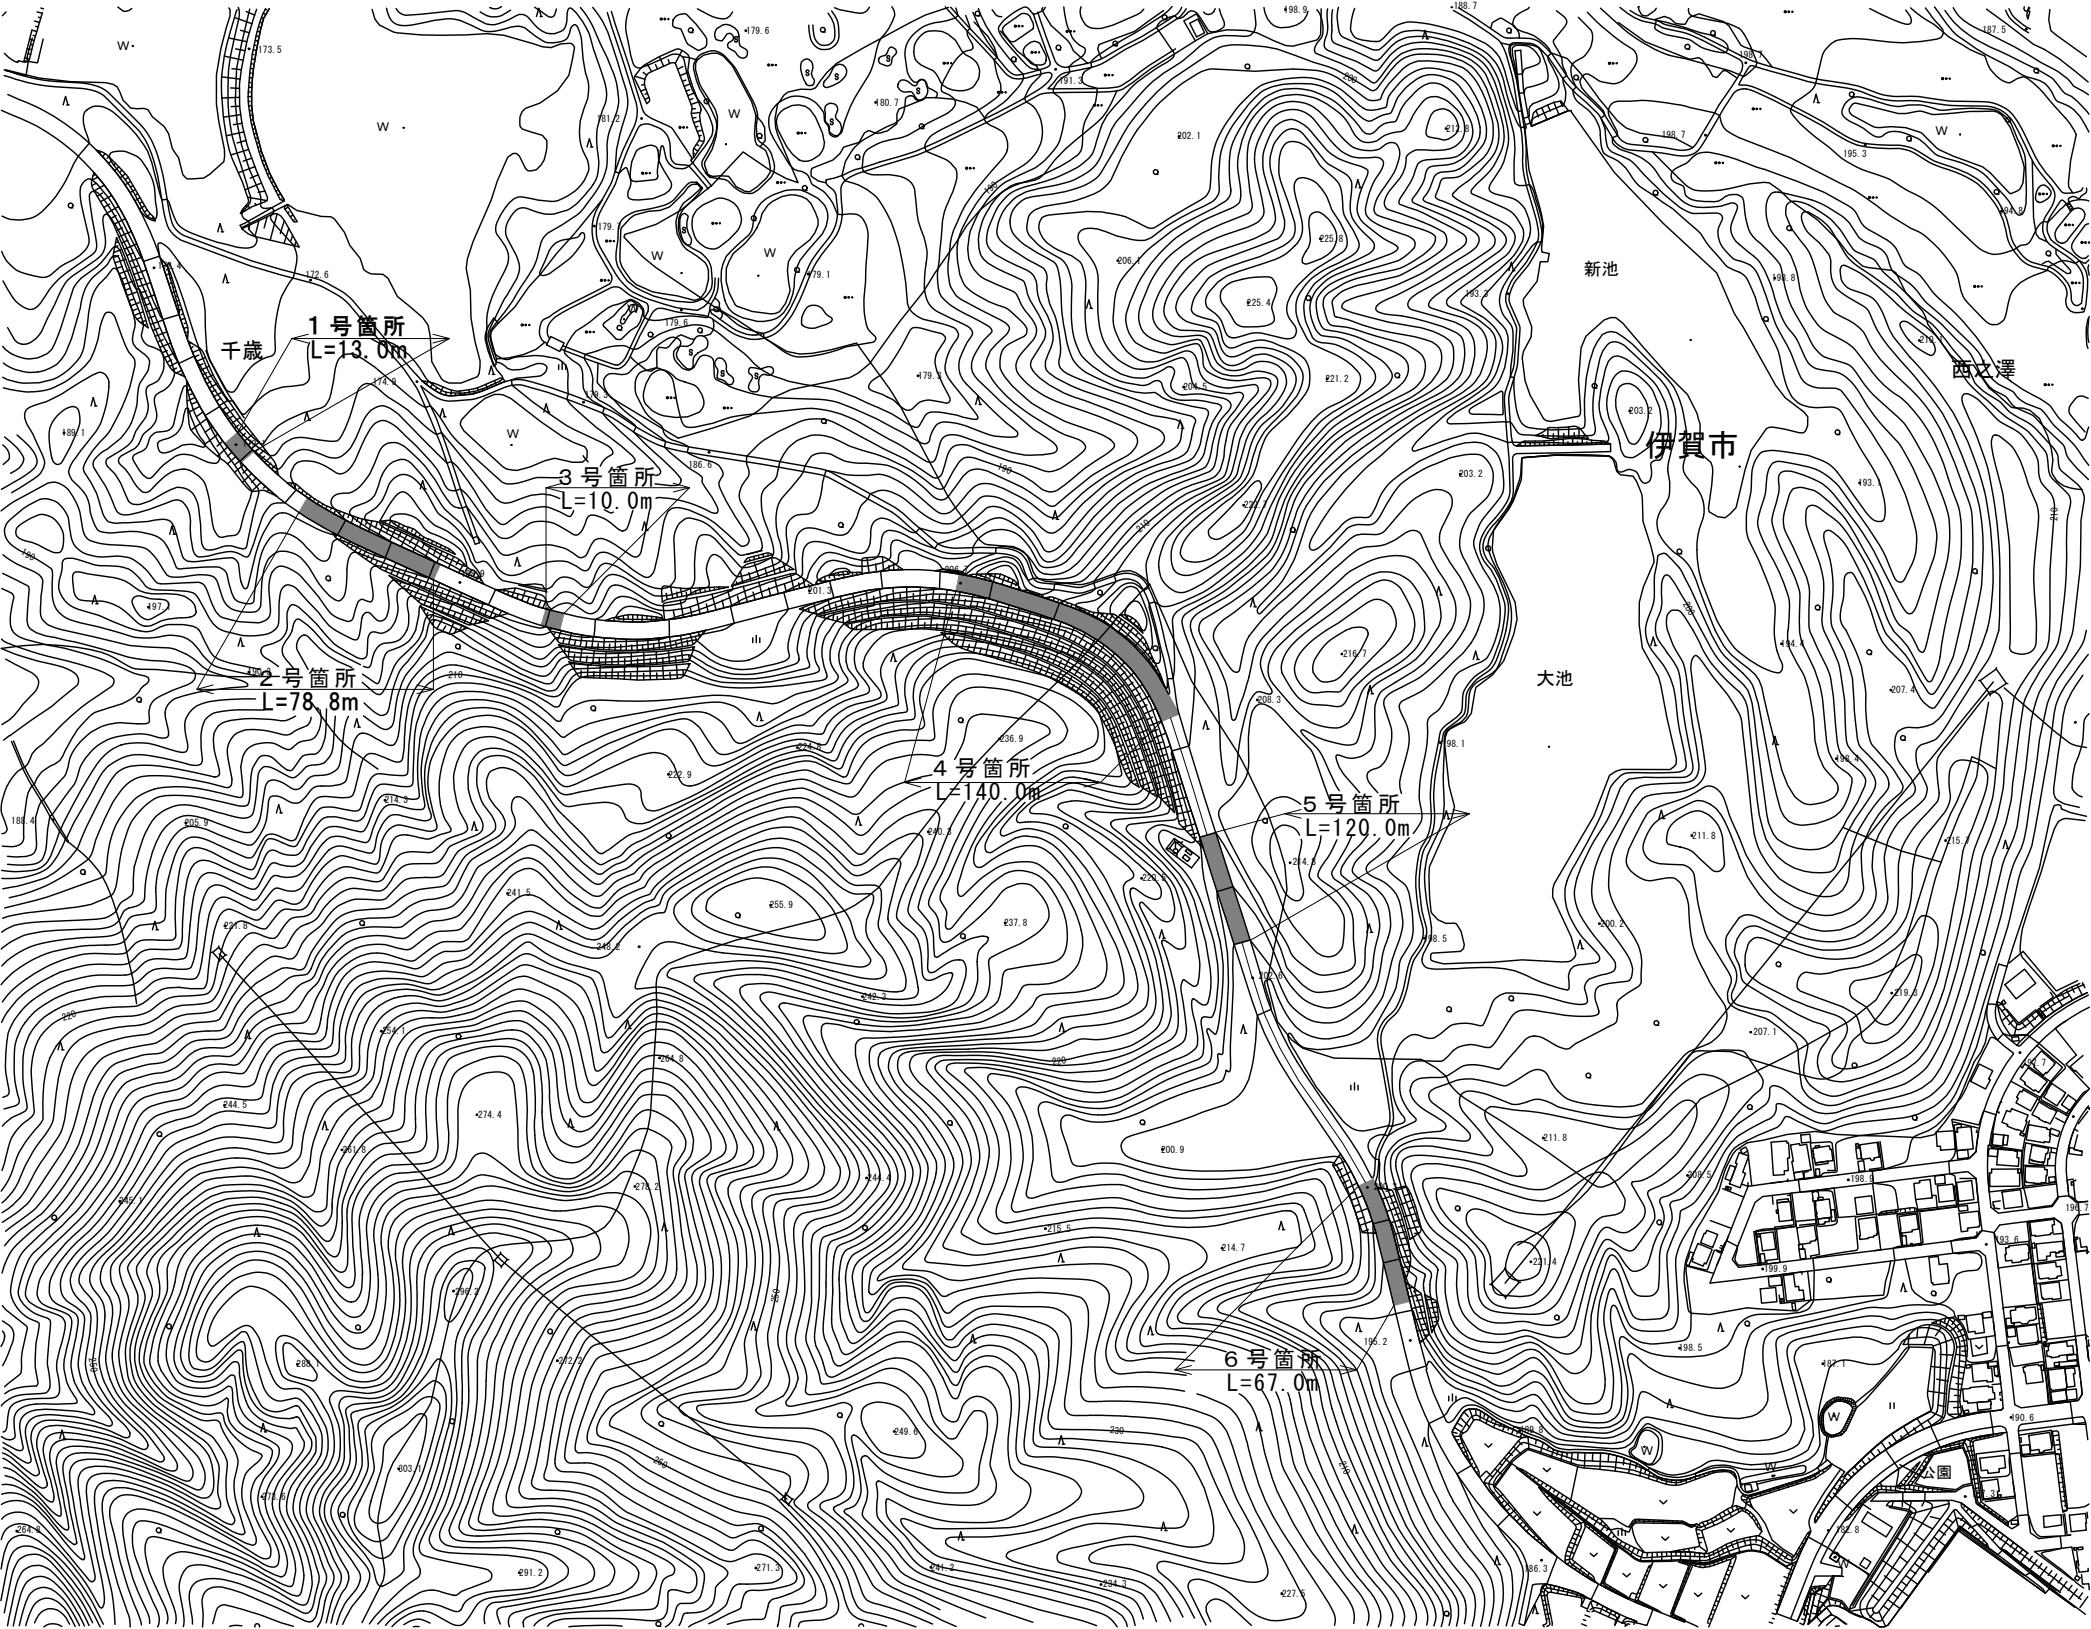


工 事 名	令和3年度 臨時地方道整備事業（緊自債） 市道千歳千戸線他1線舗装修繕工事		
施工箇所名	伊賀市 千歳 他 地内		
図面の種類	平面図		
縮 尺	図示	図面番号	1
事業主体名	伊賀市建設部道路河川課		


展開図

S=1：200



1 号箇所

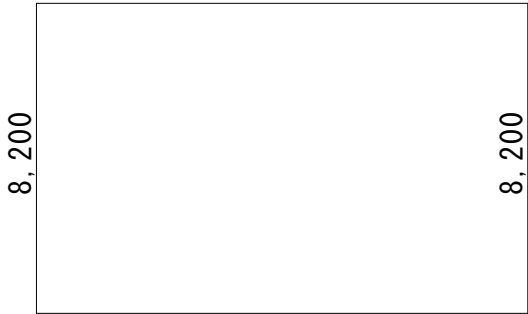

3 号箇所

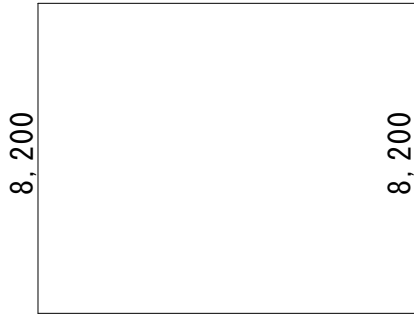


2 号箇所

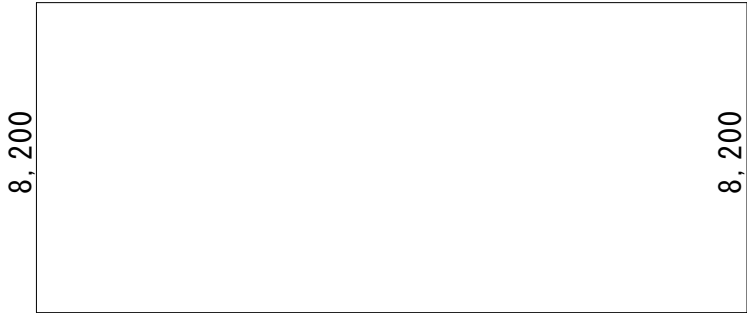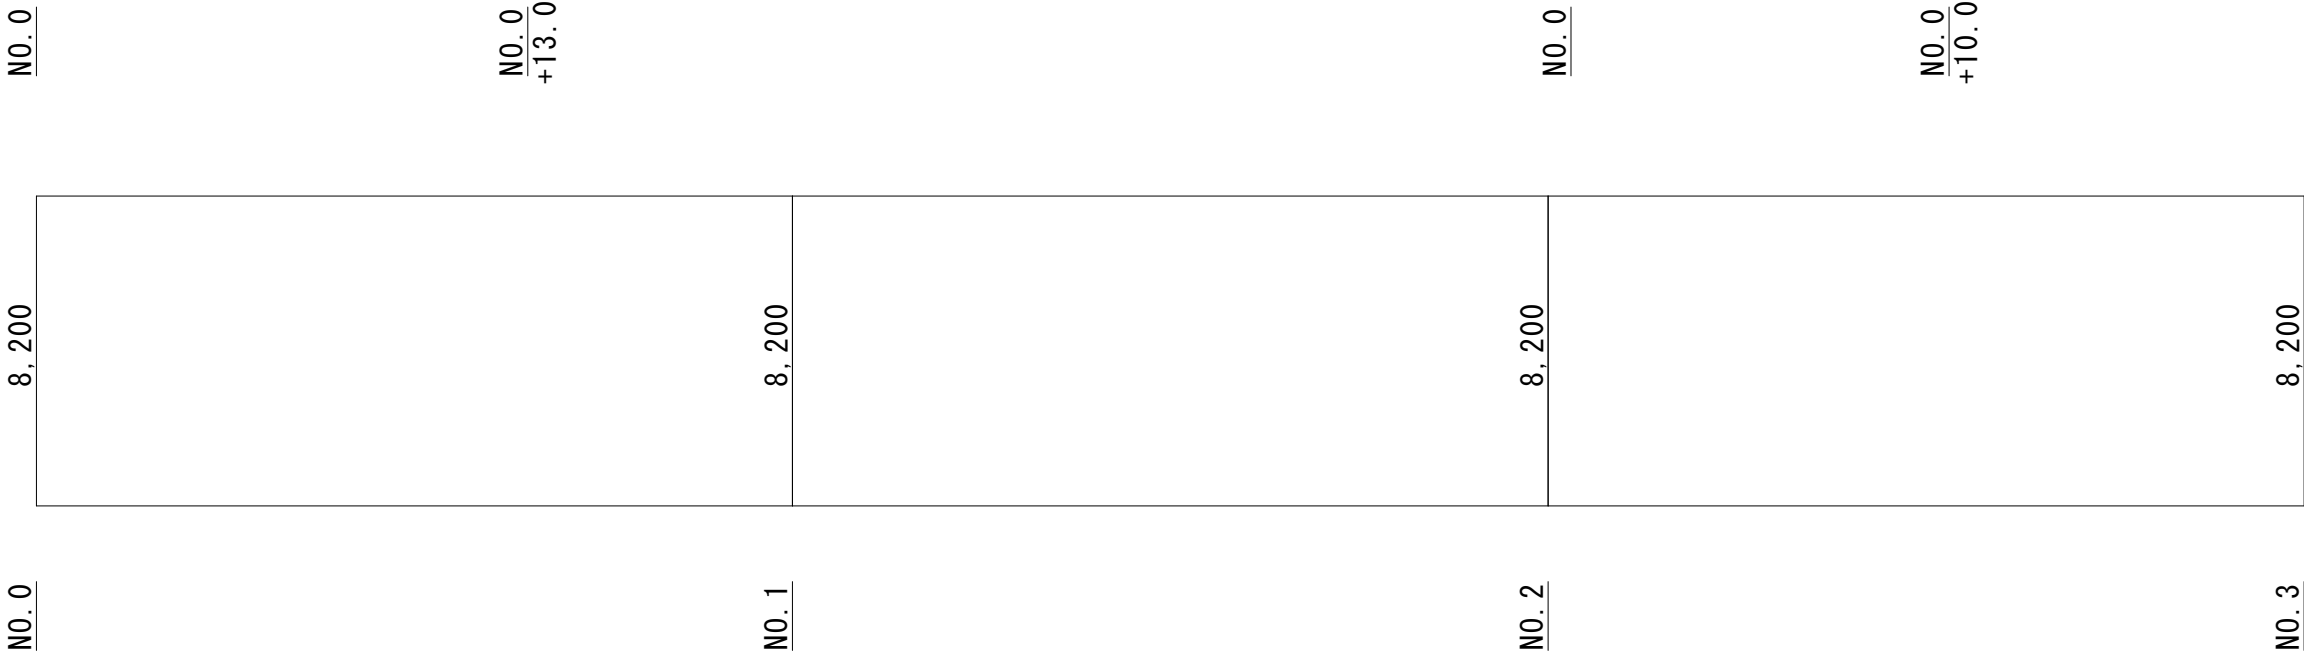

工 事 名	令和3年度 臨時地方道整備事業（緊自債） 市道千歳千戸線他1線舗装修繕工事		
施工箇所名	伊賀市 千歳 他 地内		
図面の種類	展開図(1)		
縮 尺	図示	図面番号	2
事業主体名	伊賀市建設部道路河川課		

展開図
S=1：200

4号箇所

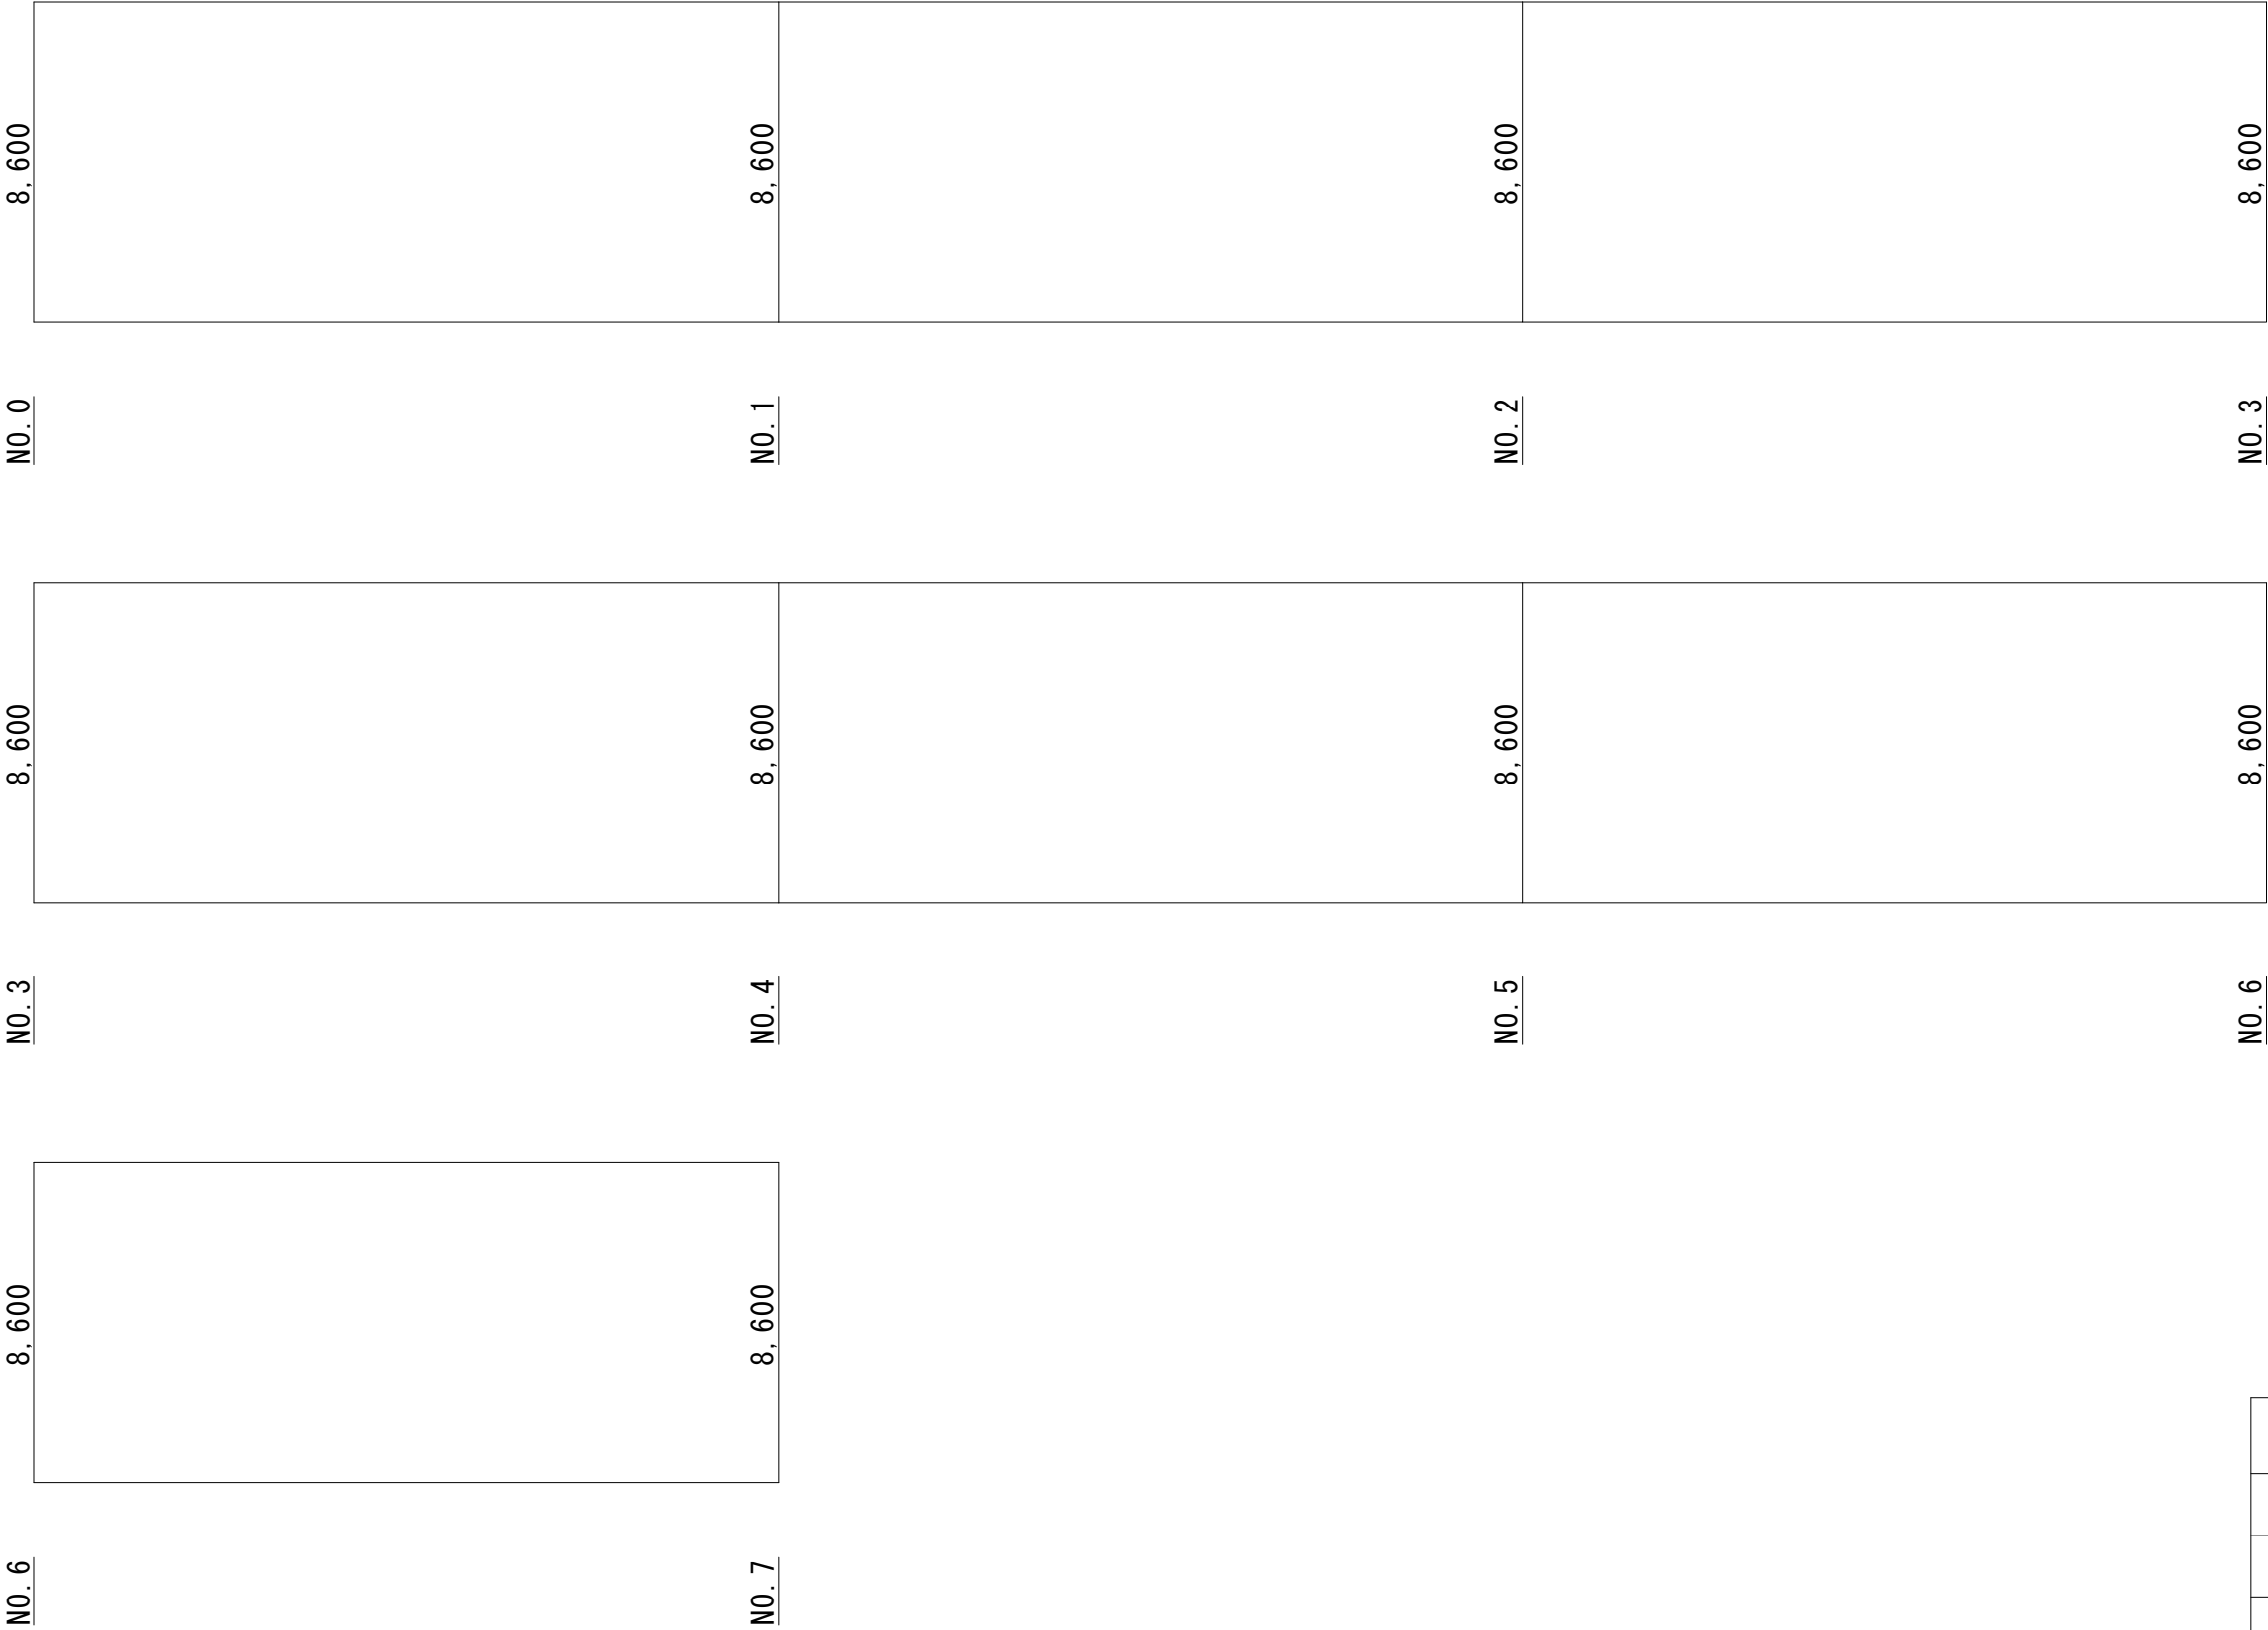


工 事 名	令和3年度 臨時地方道整備事業（緊自債） 市道千歳千戸線他1線舗装修繕工事		
施工箇所名	伊賀市 千歳 他 地内		
図面の種類	展開図(2)		
縮 尺	図示	図面番号	3
事業主体名	伊賀市建設部道路河川課		

展開図

S=1：200


5号箇所

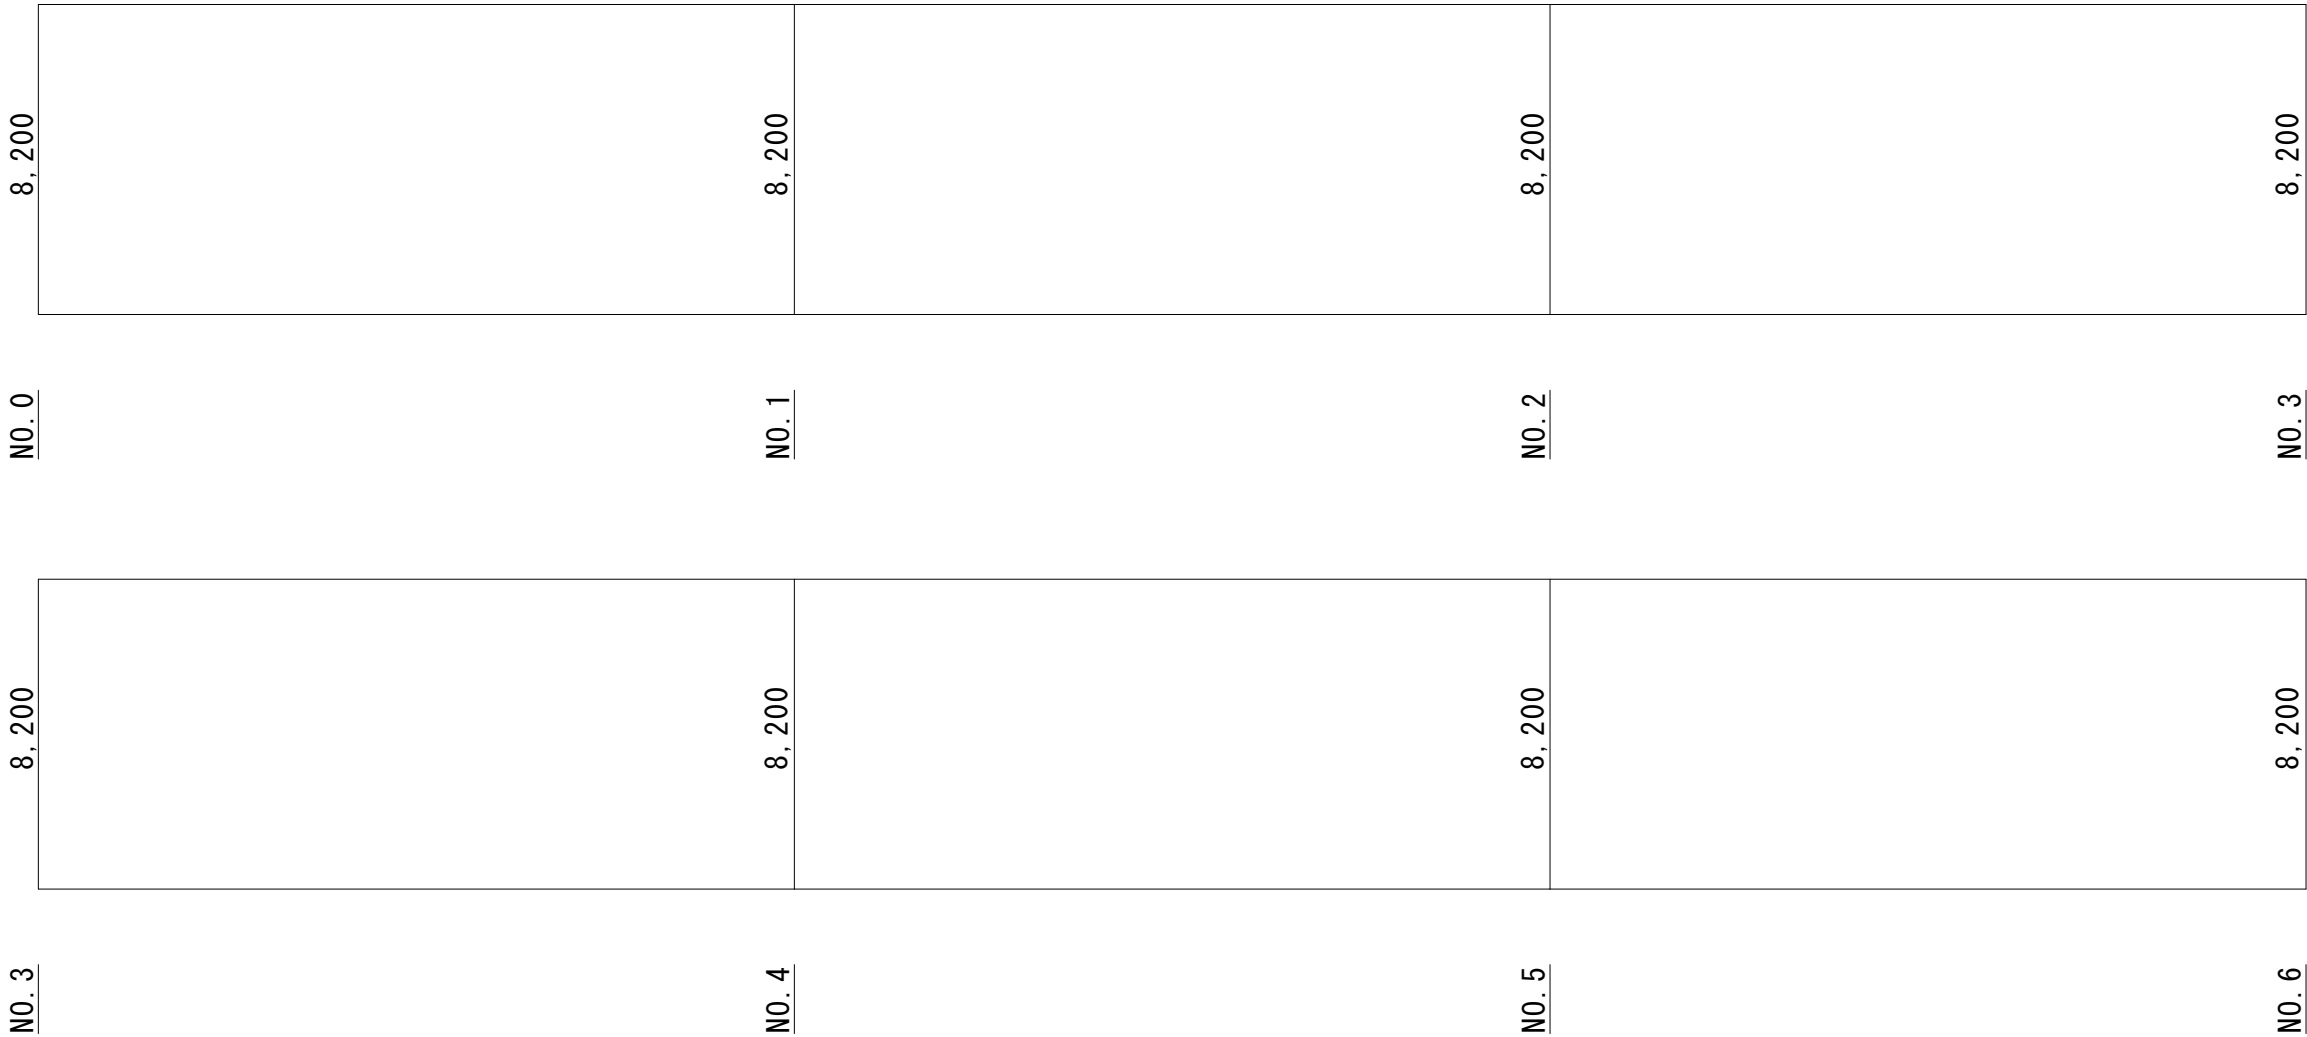

工 事 名	令和3年度 臨時地方道整備事業（緊自債） 市道千歳千戸線他1線舗装修繕工事		
施工箇所名	伊賀市 千歳 他 地内		
図面の種類	展開図(3)		
縮 尺	図示	図面番号	4
事業主体名	伊賀市建設部道路河川課		

展開図
S=1:200

6号箇所

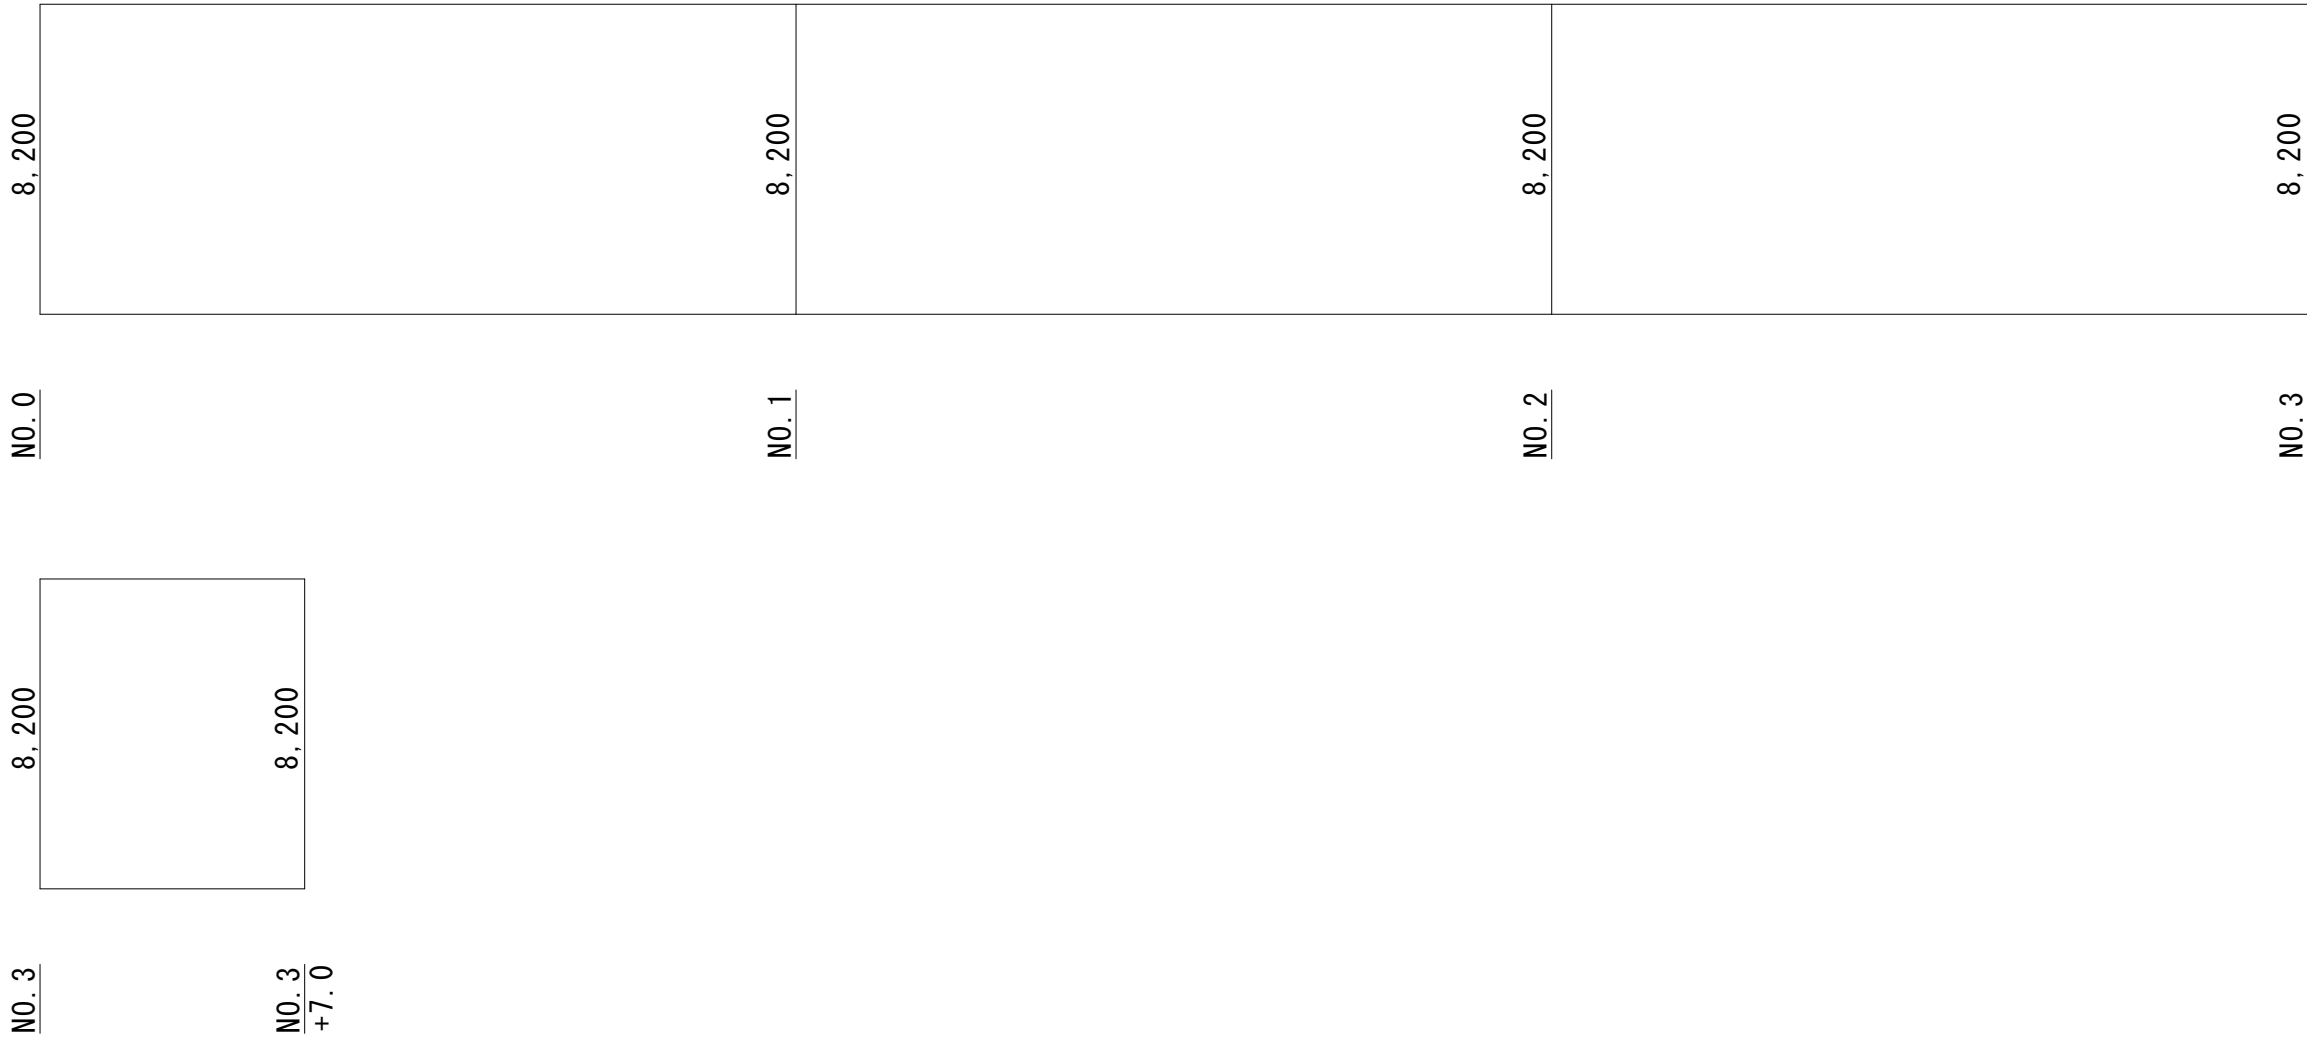

工 事 名	令和3年度 臨時地方道整備事業（緊自債） 市道千歳千戸線他1線舗装修繕工事		
施工箇所名	伊賀市 千歳 他 地内		
図面の種類	展開図(4)		
縮 尺	図示	図面番号	5
事業主体名	伊賀市建設部道路河川課		