



**平面図**  
S=1/2000

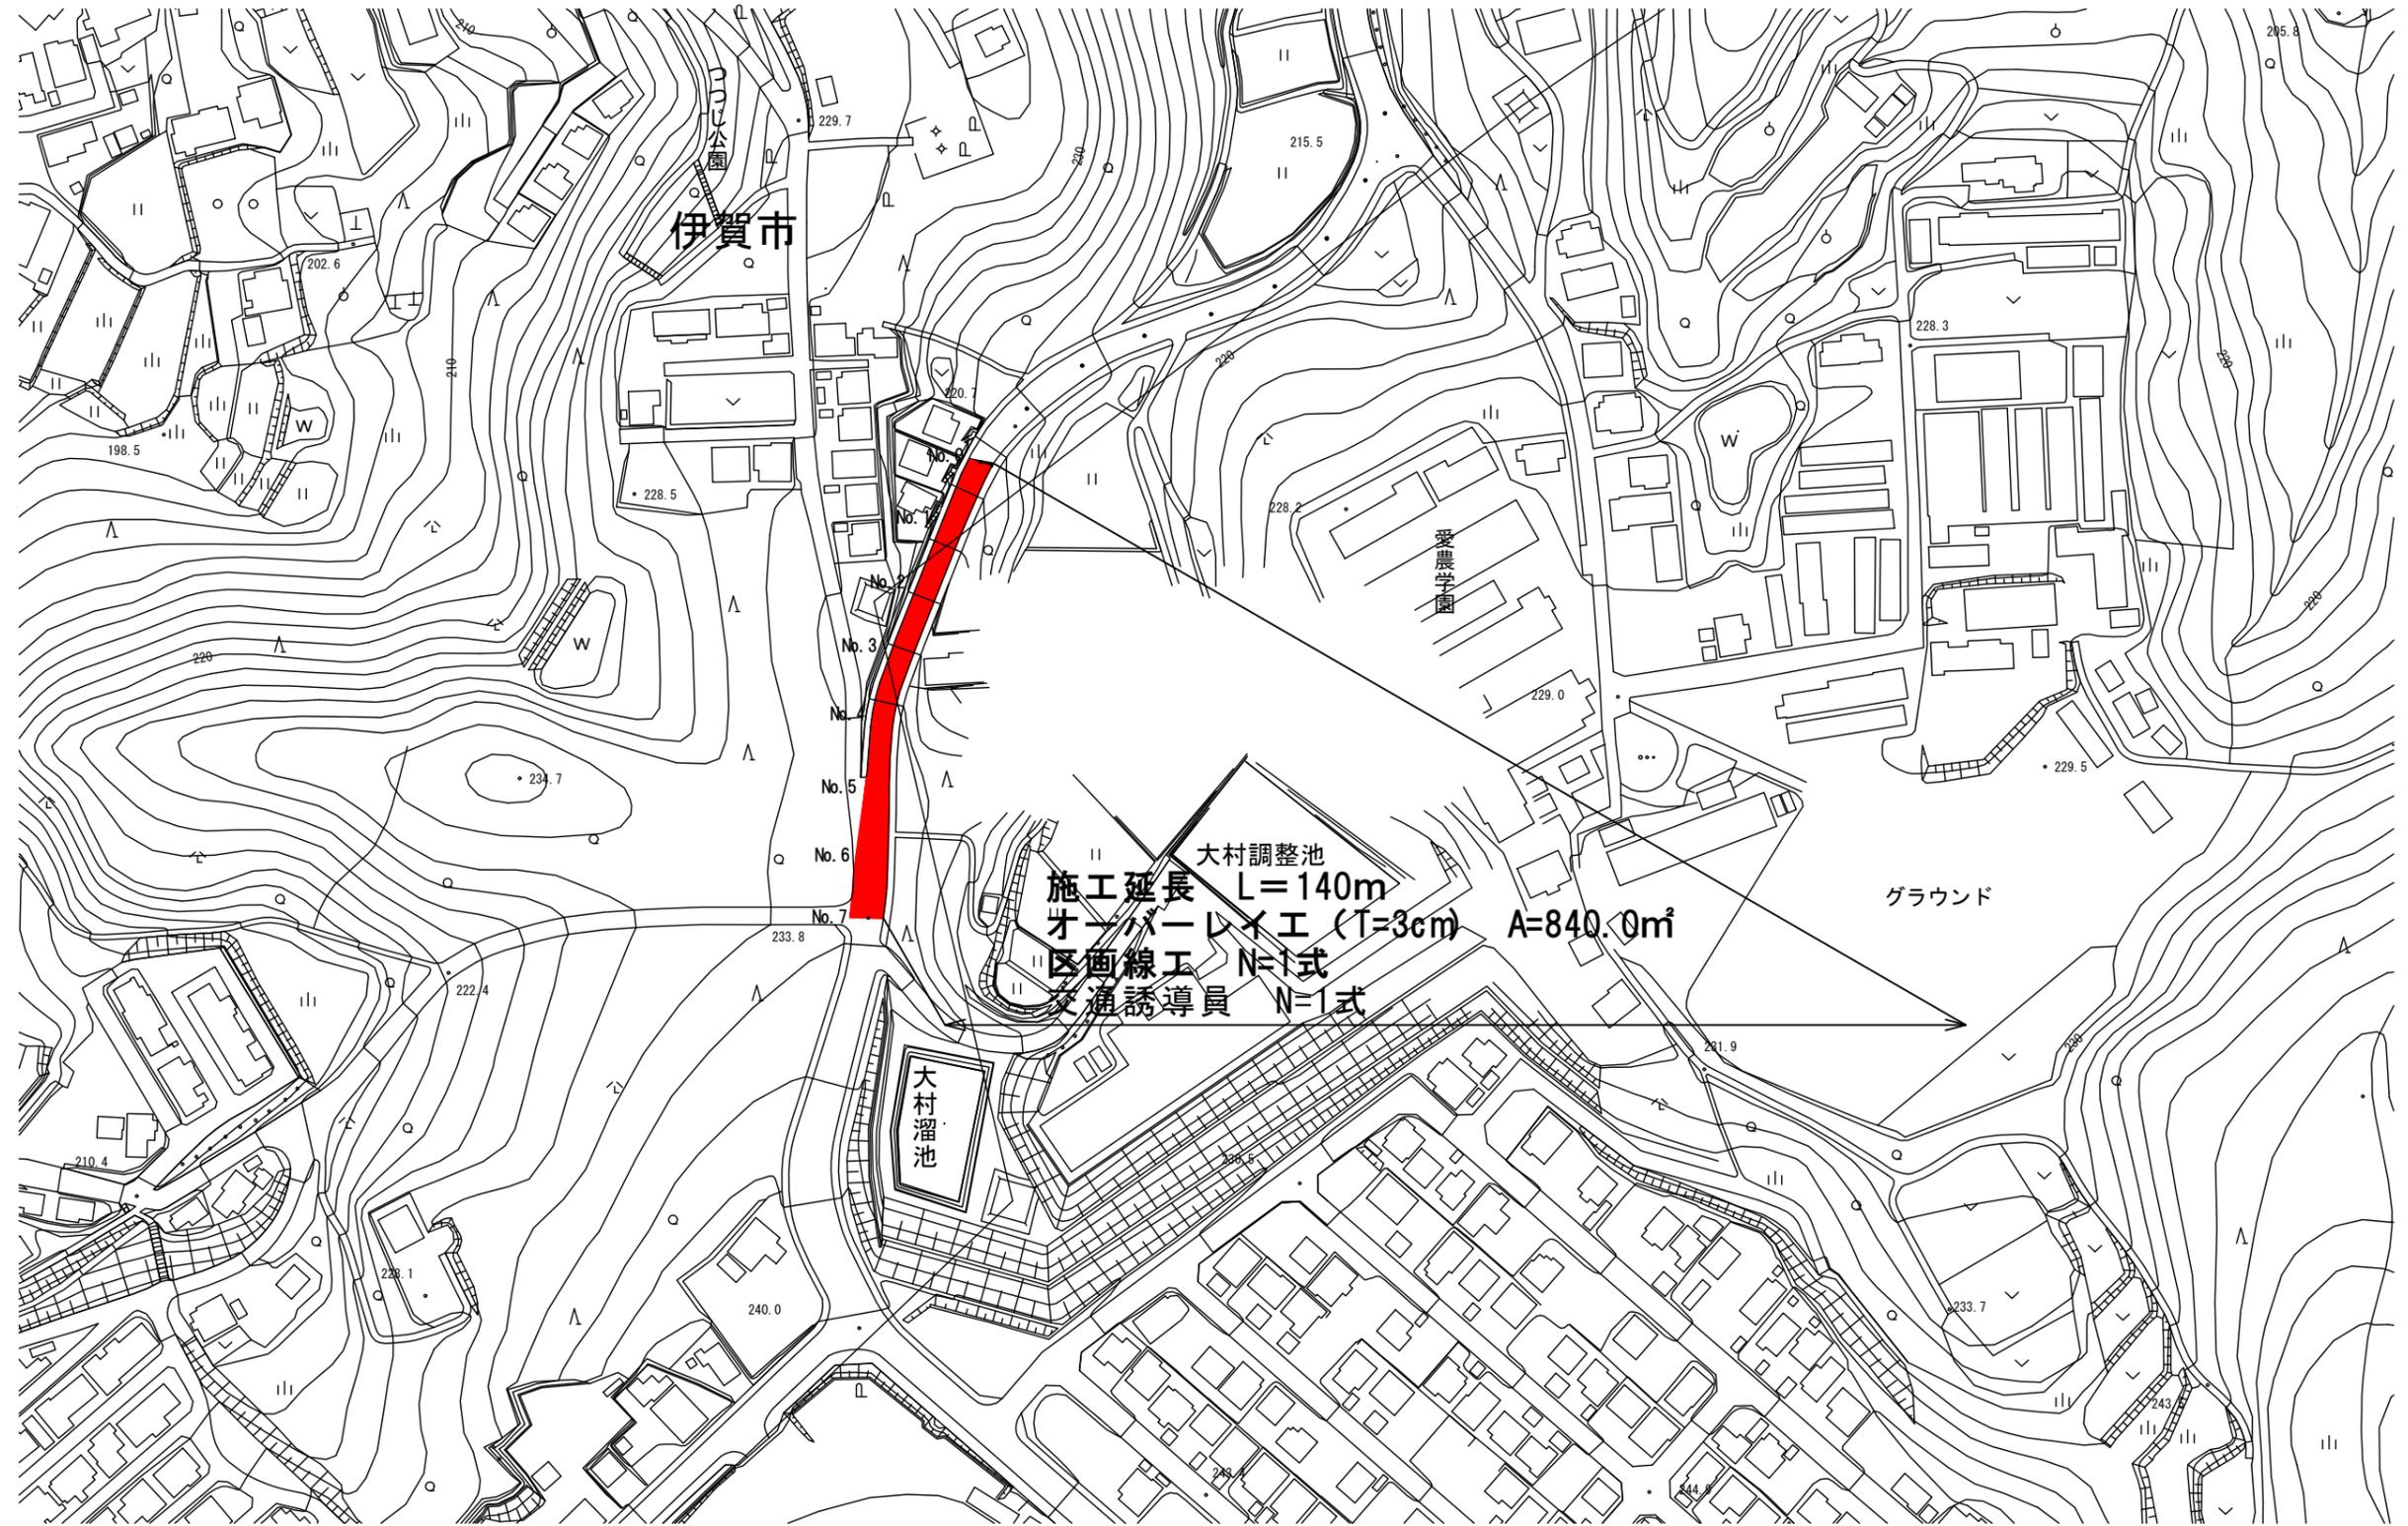

工事名	令和3年度 臨時地方道整備事業（緊自債） 市道別府小学校前線舗装修繕工事（その2）		
図面名	平面図		
尺度	S=1/2000 (A3)	図面番号	1
事務所名	伊賀市 建設部 道路河川課		

# 舗装展開図

S=1/200

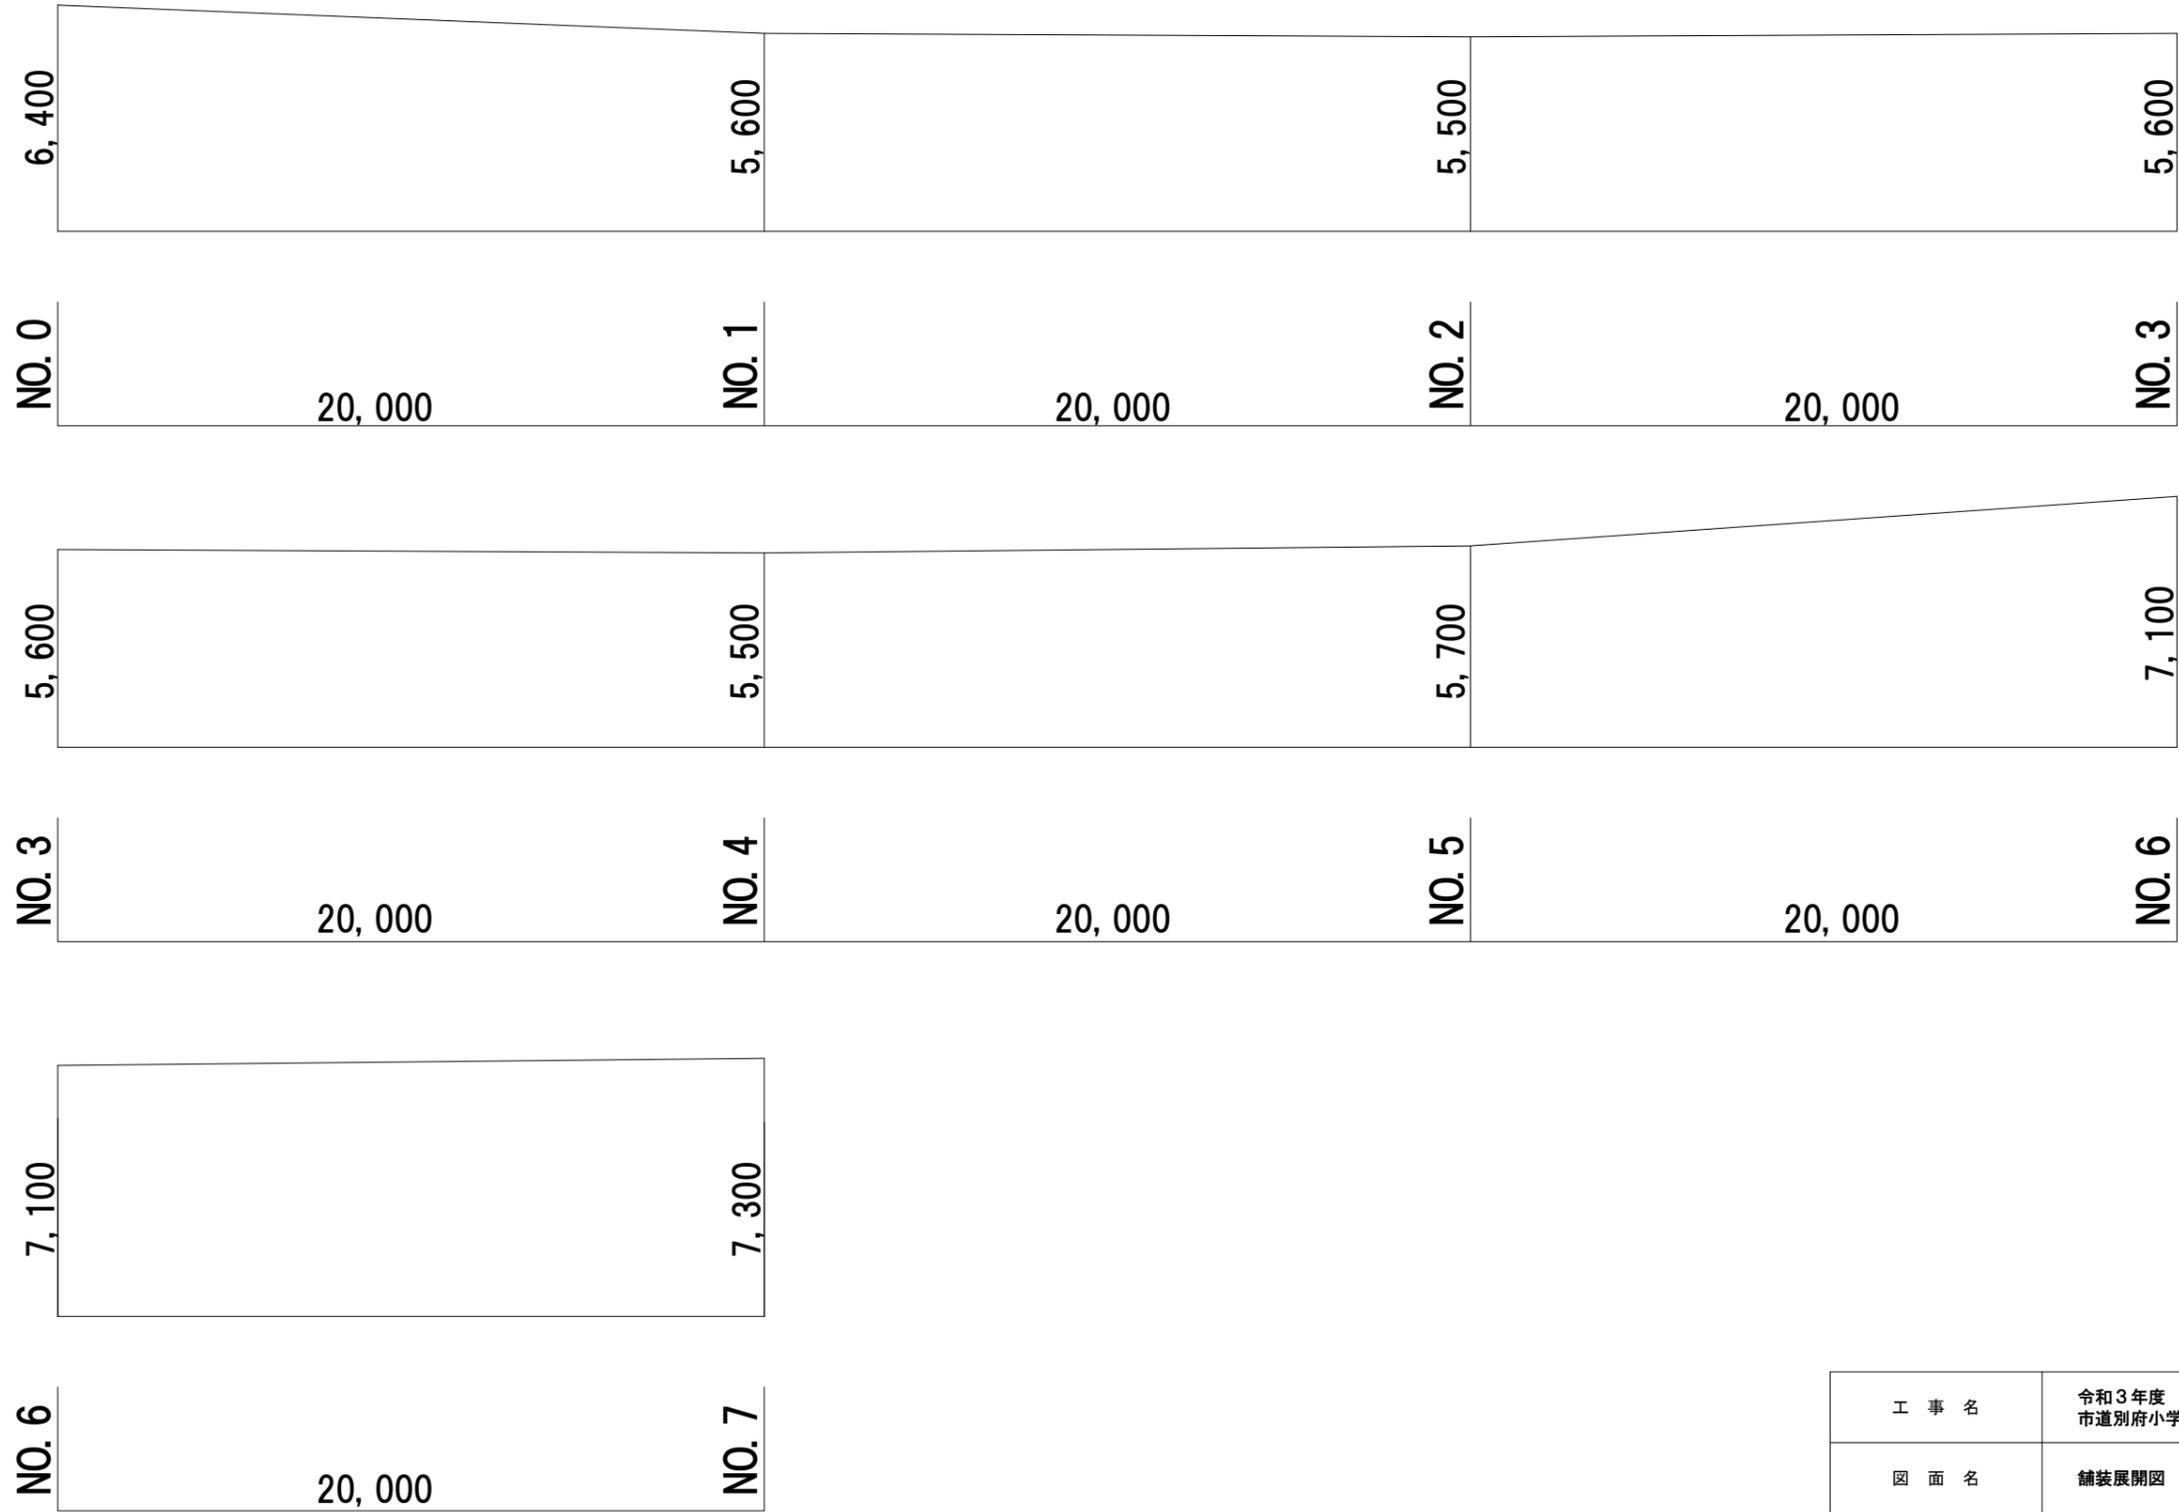

工 事 名	令和3年度 臨時地方道整備事業（緊自債） 市道別府小学校前線舗装修繕工事（その2）		
図 面 名	舗装展開図		
尺 度	S=1/200 (A3)	図 面 番 号	2
事 務 所 名	伊賀市 建設部 道路河川課		