

平面図
S=1: 5000




工 事 名	令和3年度 臨時地方道整備事業（緊自債） 市道古山猪田橋線舗装修繕工事（その2）		
施工箇所名	伊賀市 猪田 地内		
図面の種類	平面図		
縮 尺	図示	図面番号	1
事業主体名	伊賀市建設部道路河川課		

展開図

S=1：200

1 号箇所

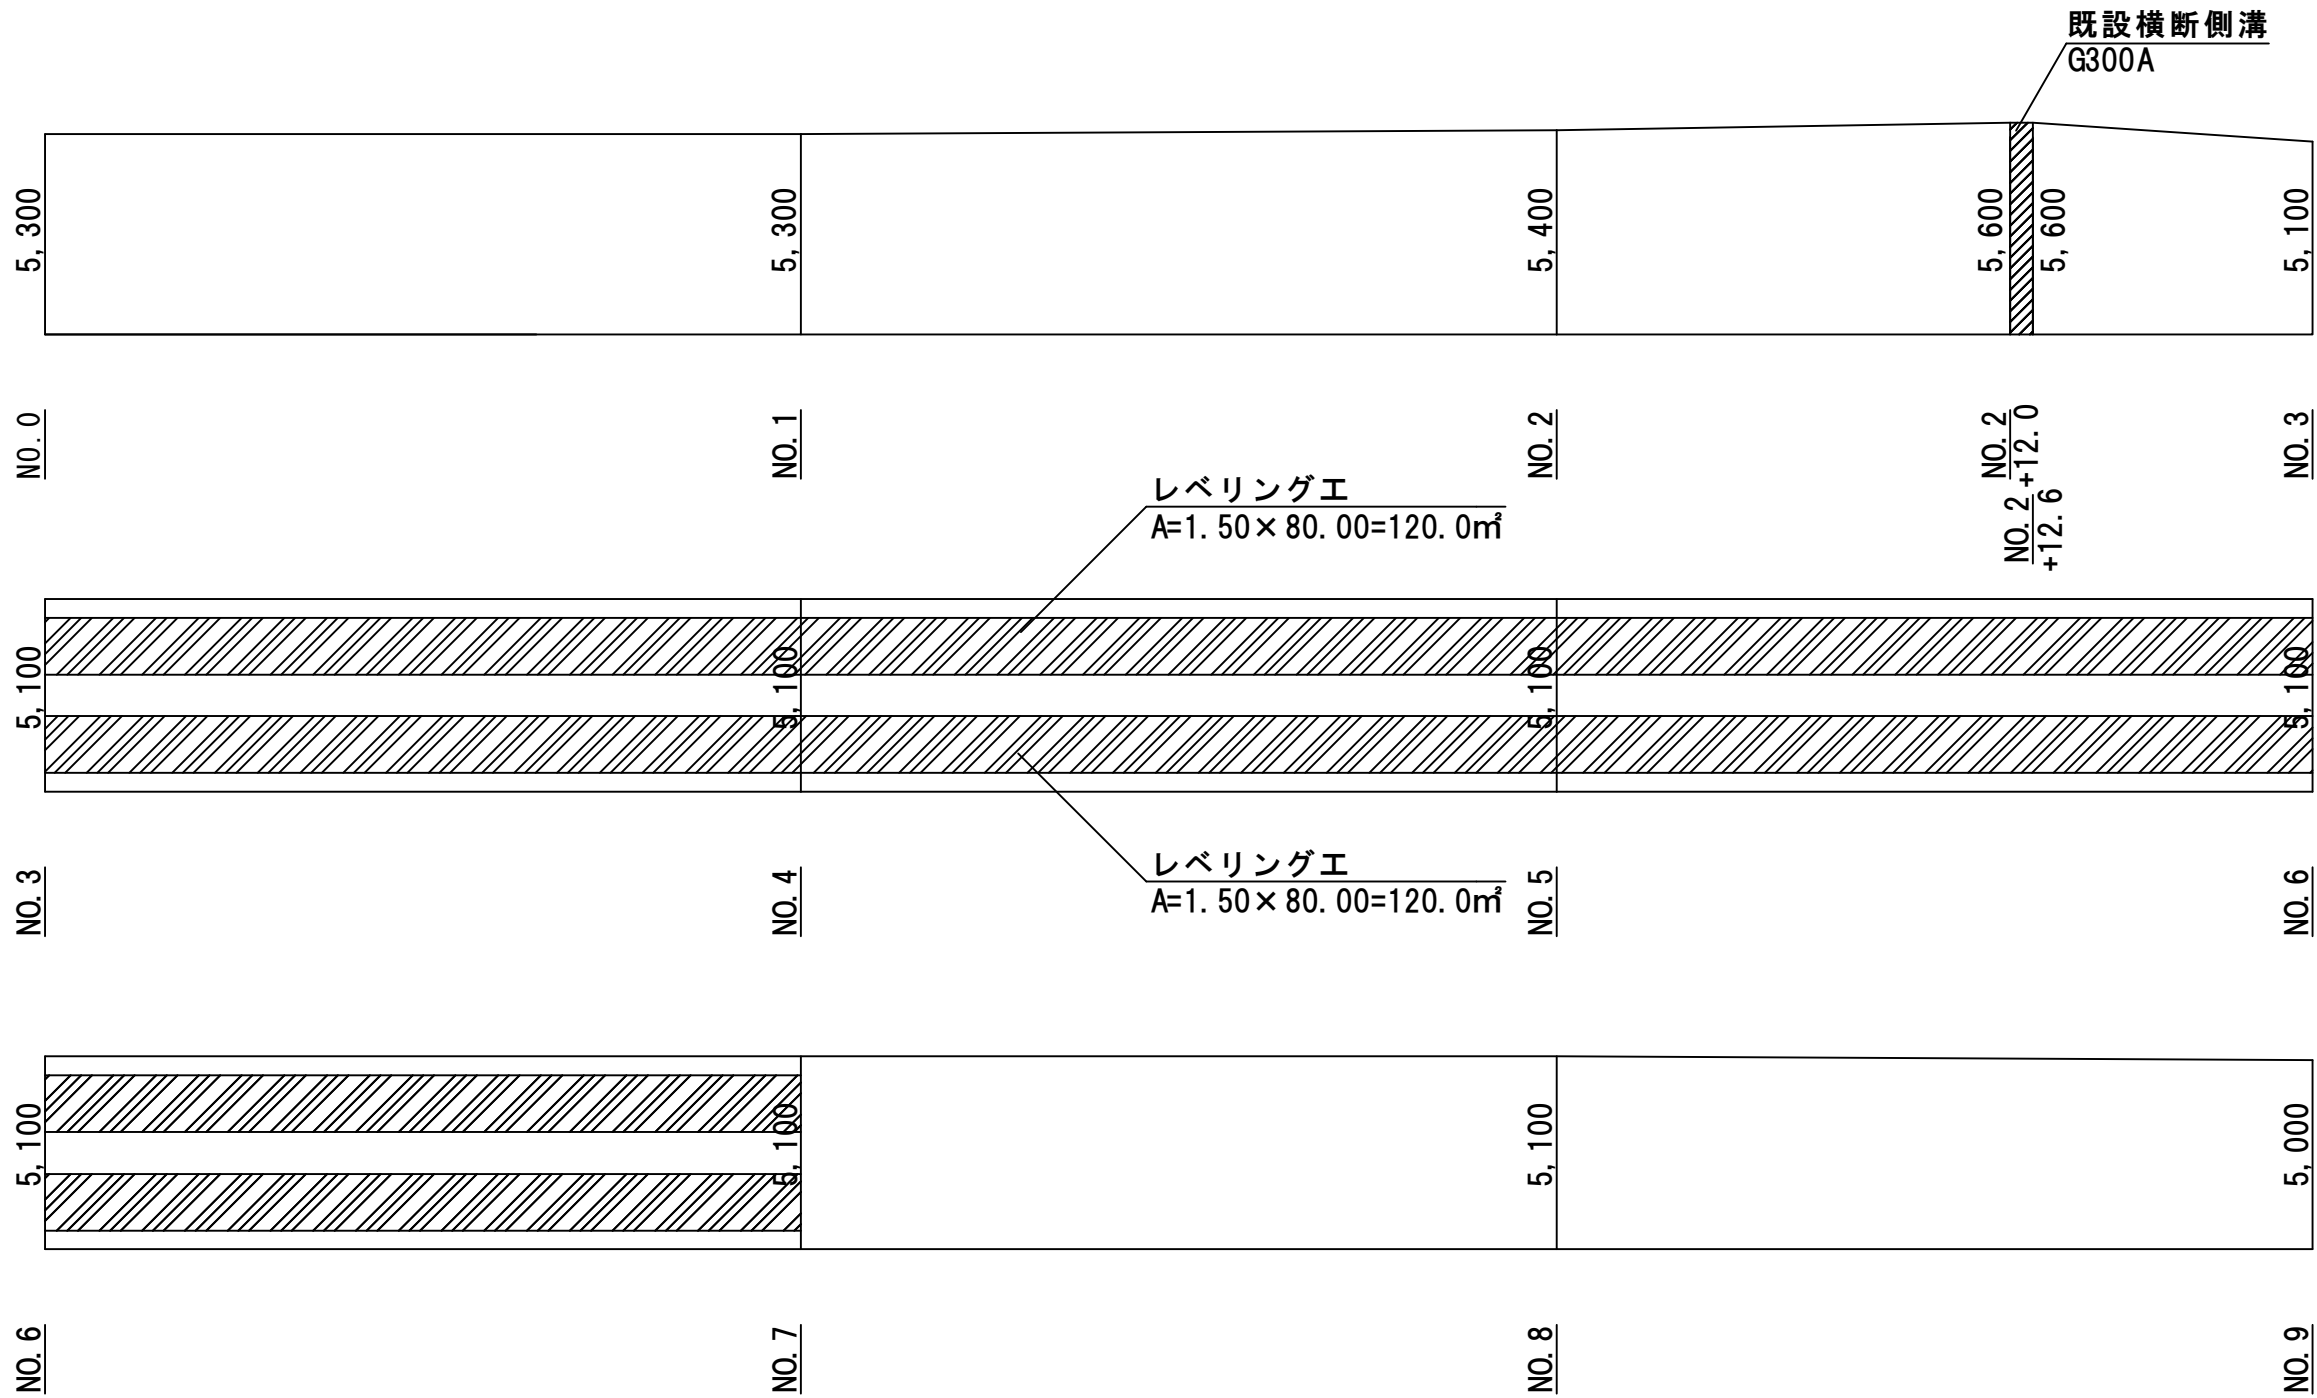


工 事 名	令和3年度 臨時地方道整備事業（緊急償） 市道古山猪田橋線舗装修繕工事（その2）		
施工箇所名	伊賀市 猪田 地内		
図面の種類	展開図 (1)		
縮 尺	図示	図面番号	2
事業主体名	伊賀市建設部道路河川課		

展開図

S=1：200

1号箇所

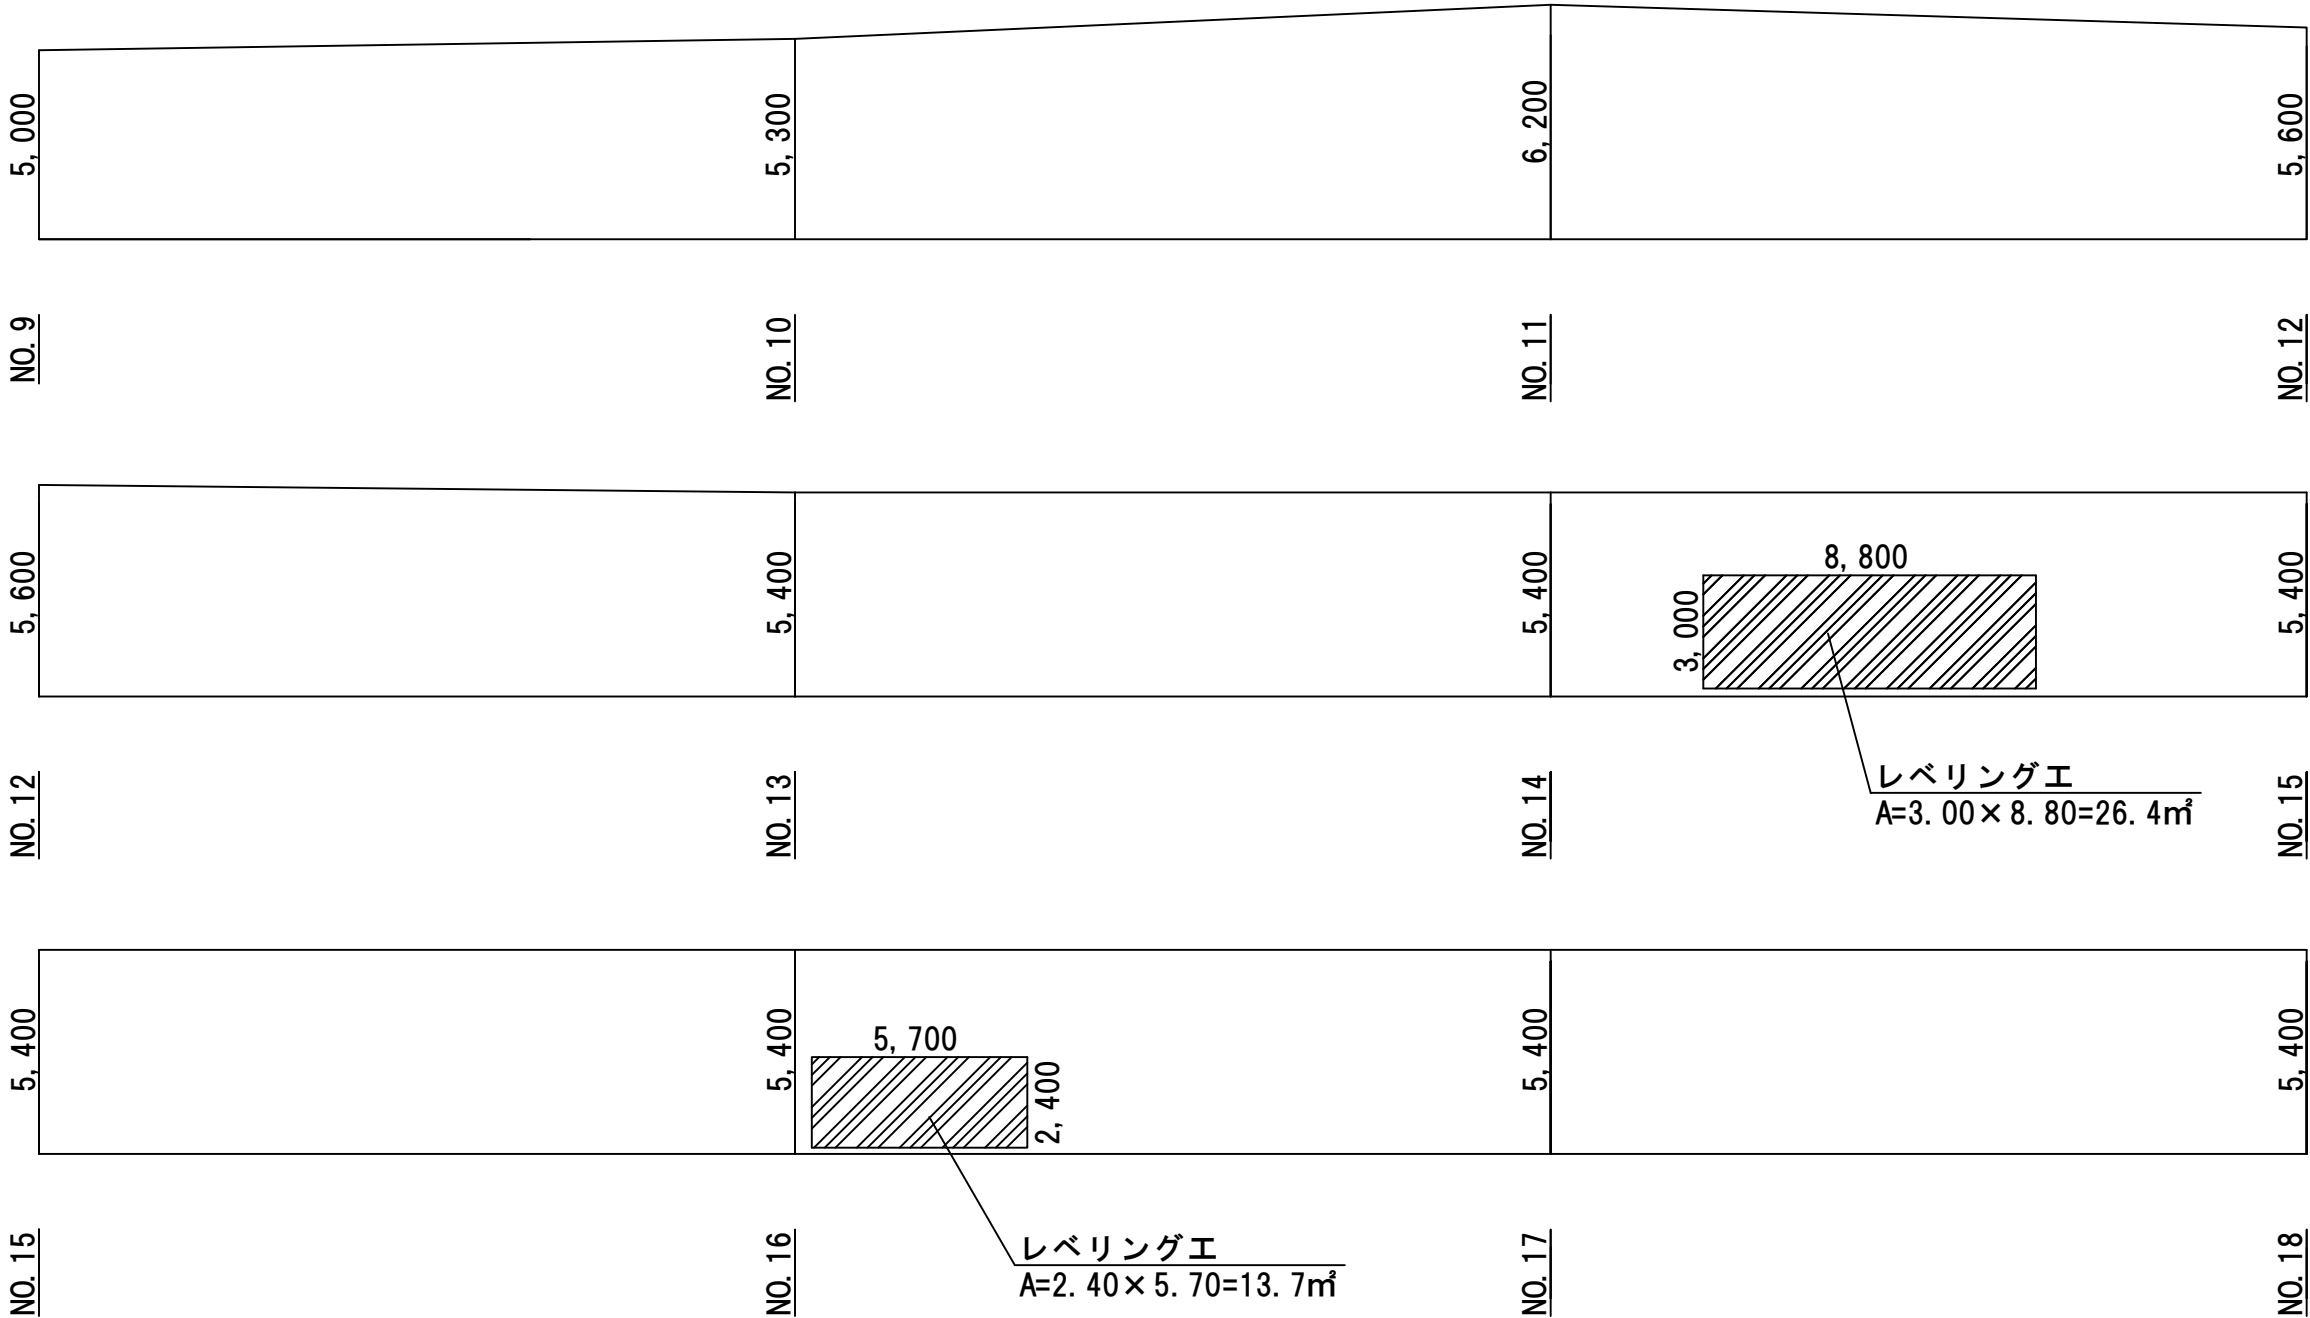


工 事 名	令和3年度 臨時地方道整備事業（緊急償） 市道古山猪田橋線舗装修繕工事（その2）		
施工箇所名	伊賀市 猪田 地内		
図面の種類	展開図（2）		
縮 尺	図示	図面番号	3
事業主体名	伊賀市建設部道路河川課		

展開図

S=1：200

1号箇所

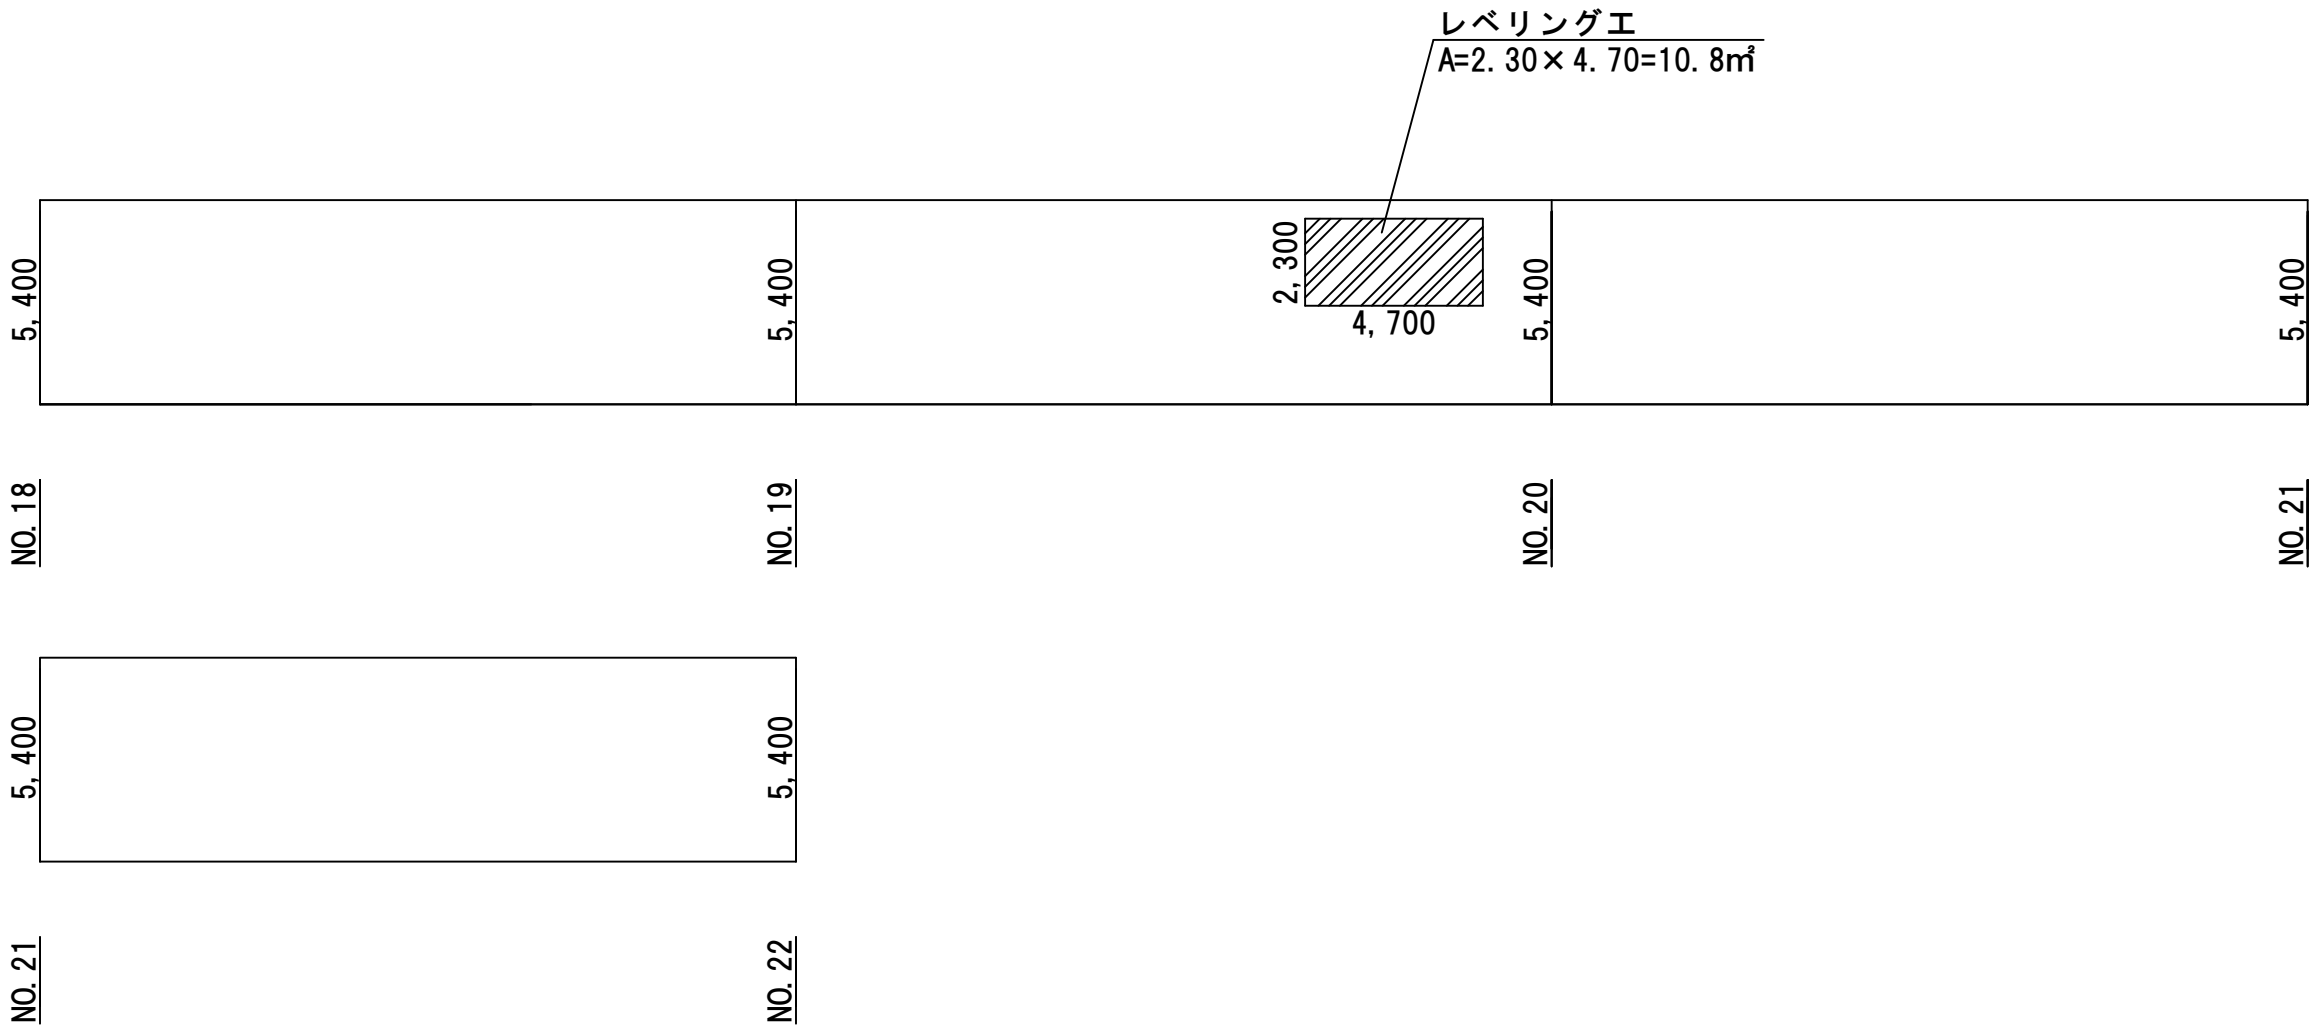

工 事 名	令和3年度 臨時地方道整備事業（緊急償） 市道古山猪田橋線舗装修繕工事（その2）		
施工箇所名	伊賀市 猪田 地内		
図面の種類	展開図(3)		
縮 尺	図示	図面番号	4
事業主体名	伊賀市建設部道路河川課		