



平面図

S=1: 1000

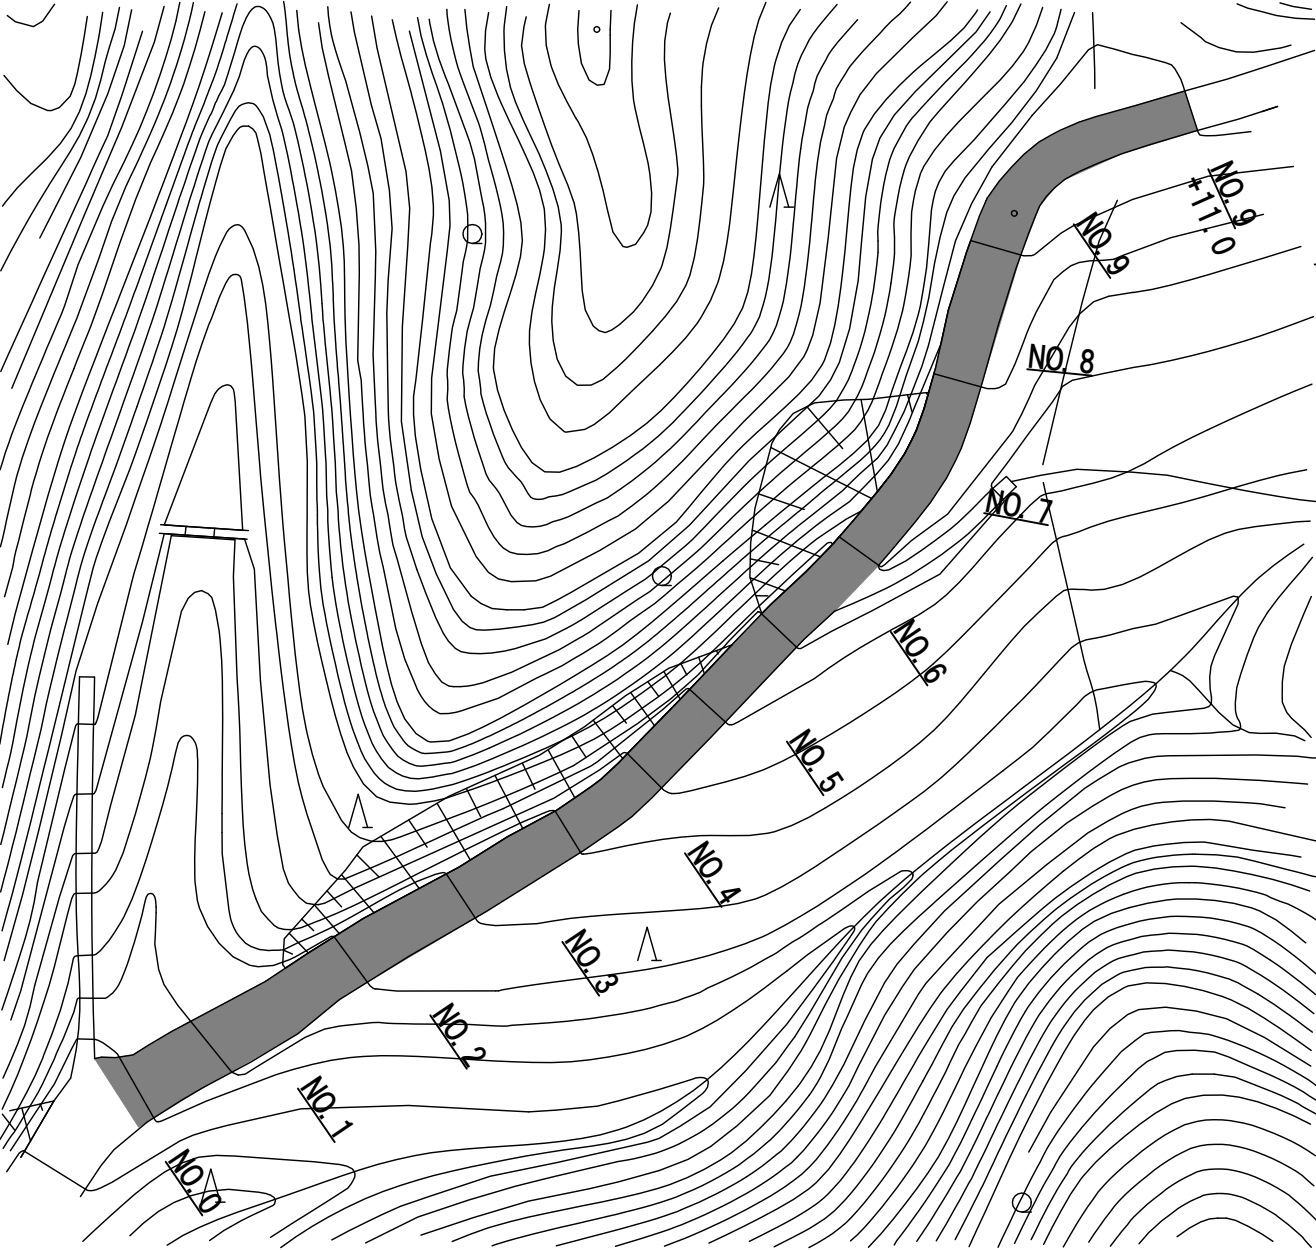


標準断面図

S=1: 50

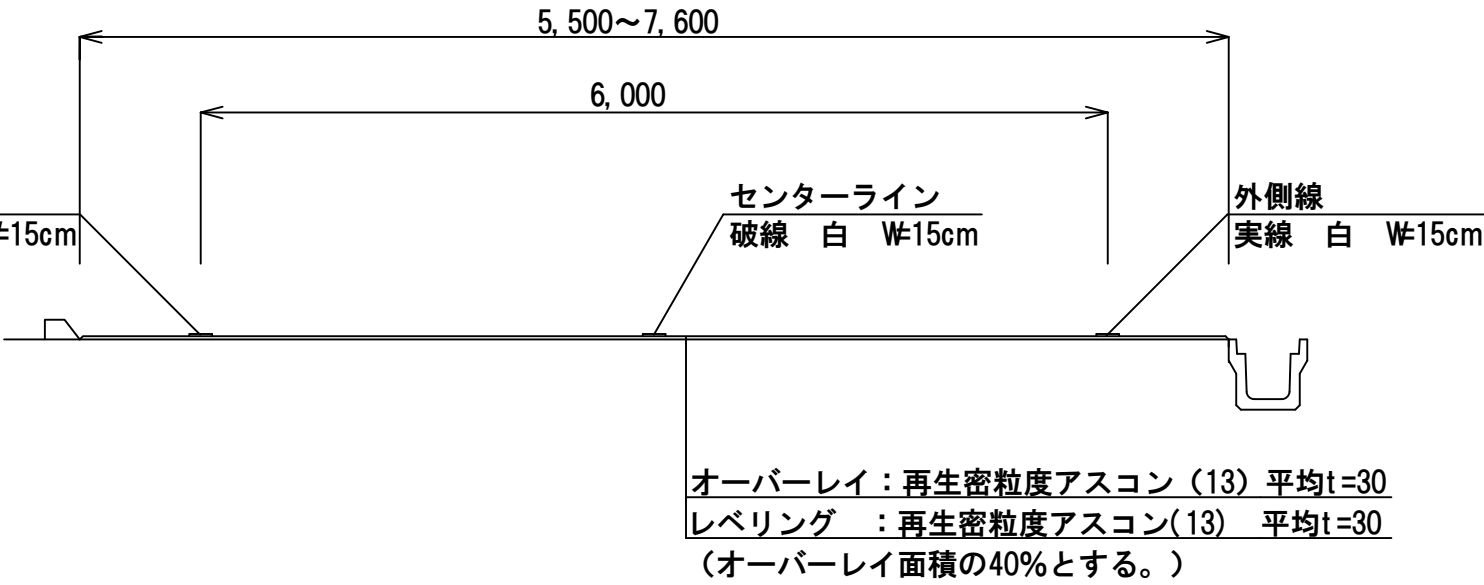


工 事 名	令和3年度 臨時地方道整備事業（緊急償） 市道諏訪新居線舗装修繕工事（その2）		
施工箇所名	伊賀市 西高倉 地内		
図面の種類	平面図・標準断面図		
縮 尺	図示	図面番号	1
事業主体名	伊賀市建設部道路河川課		

展開図
S=1: 200

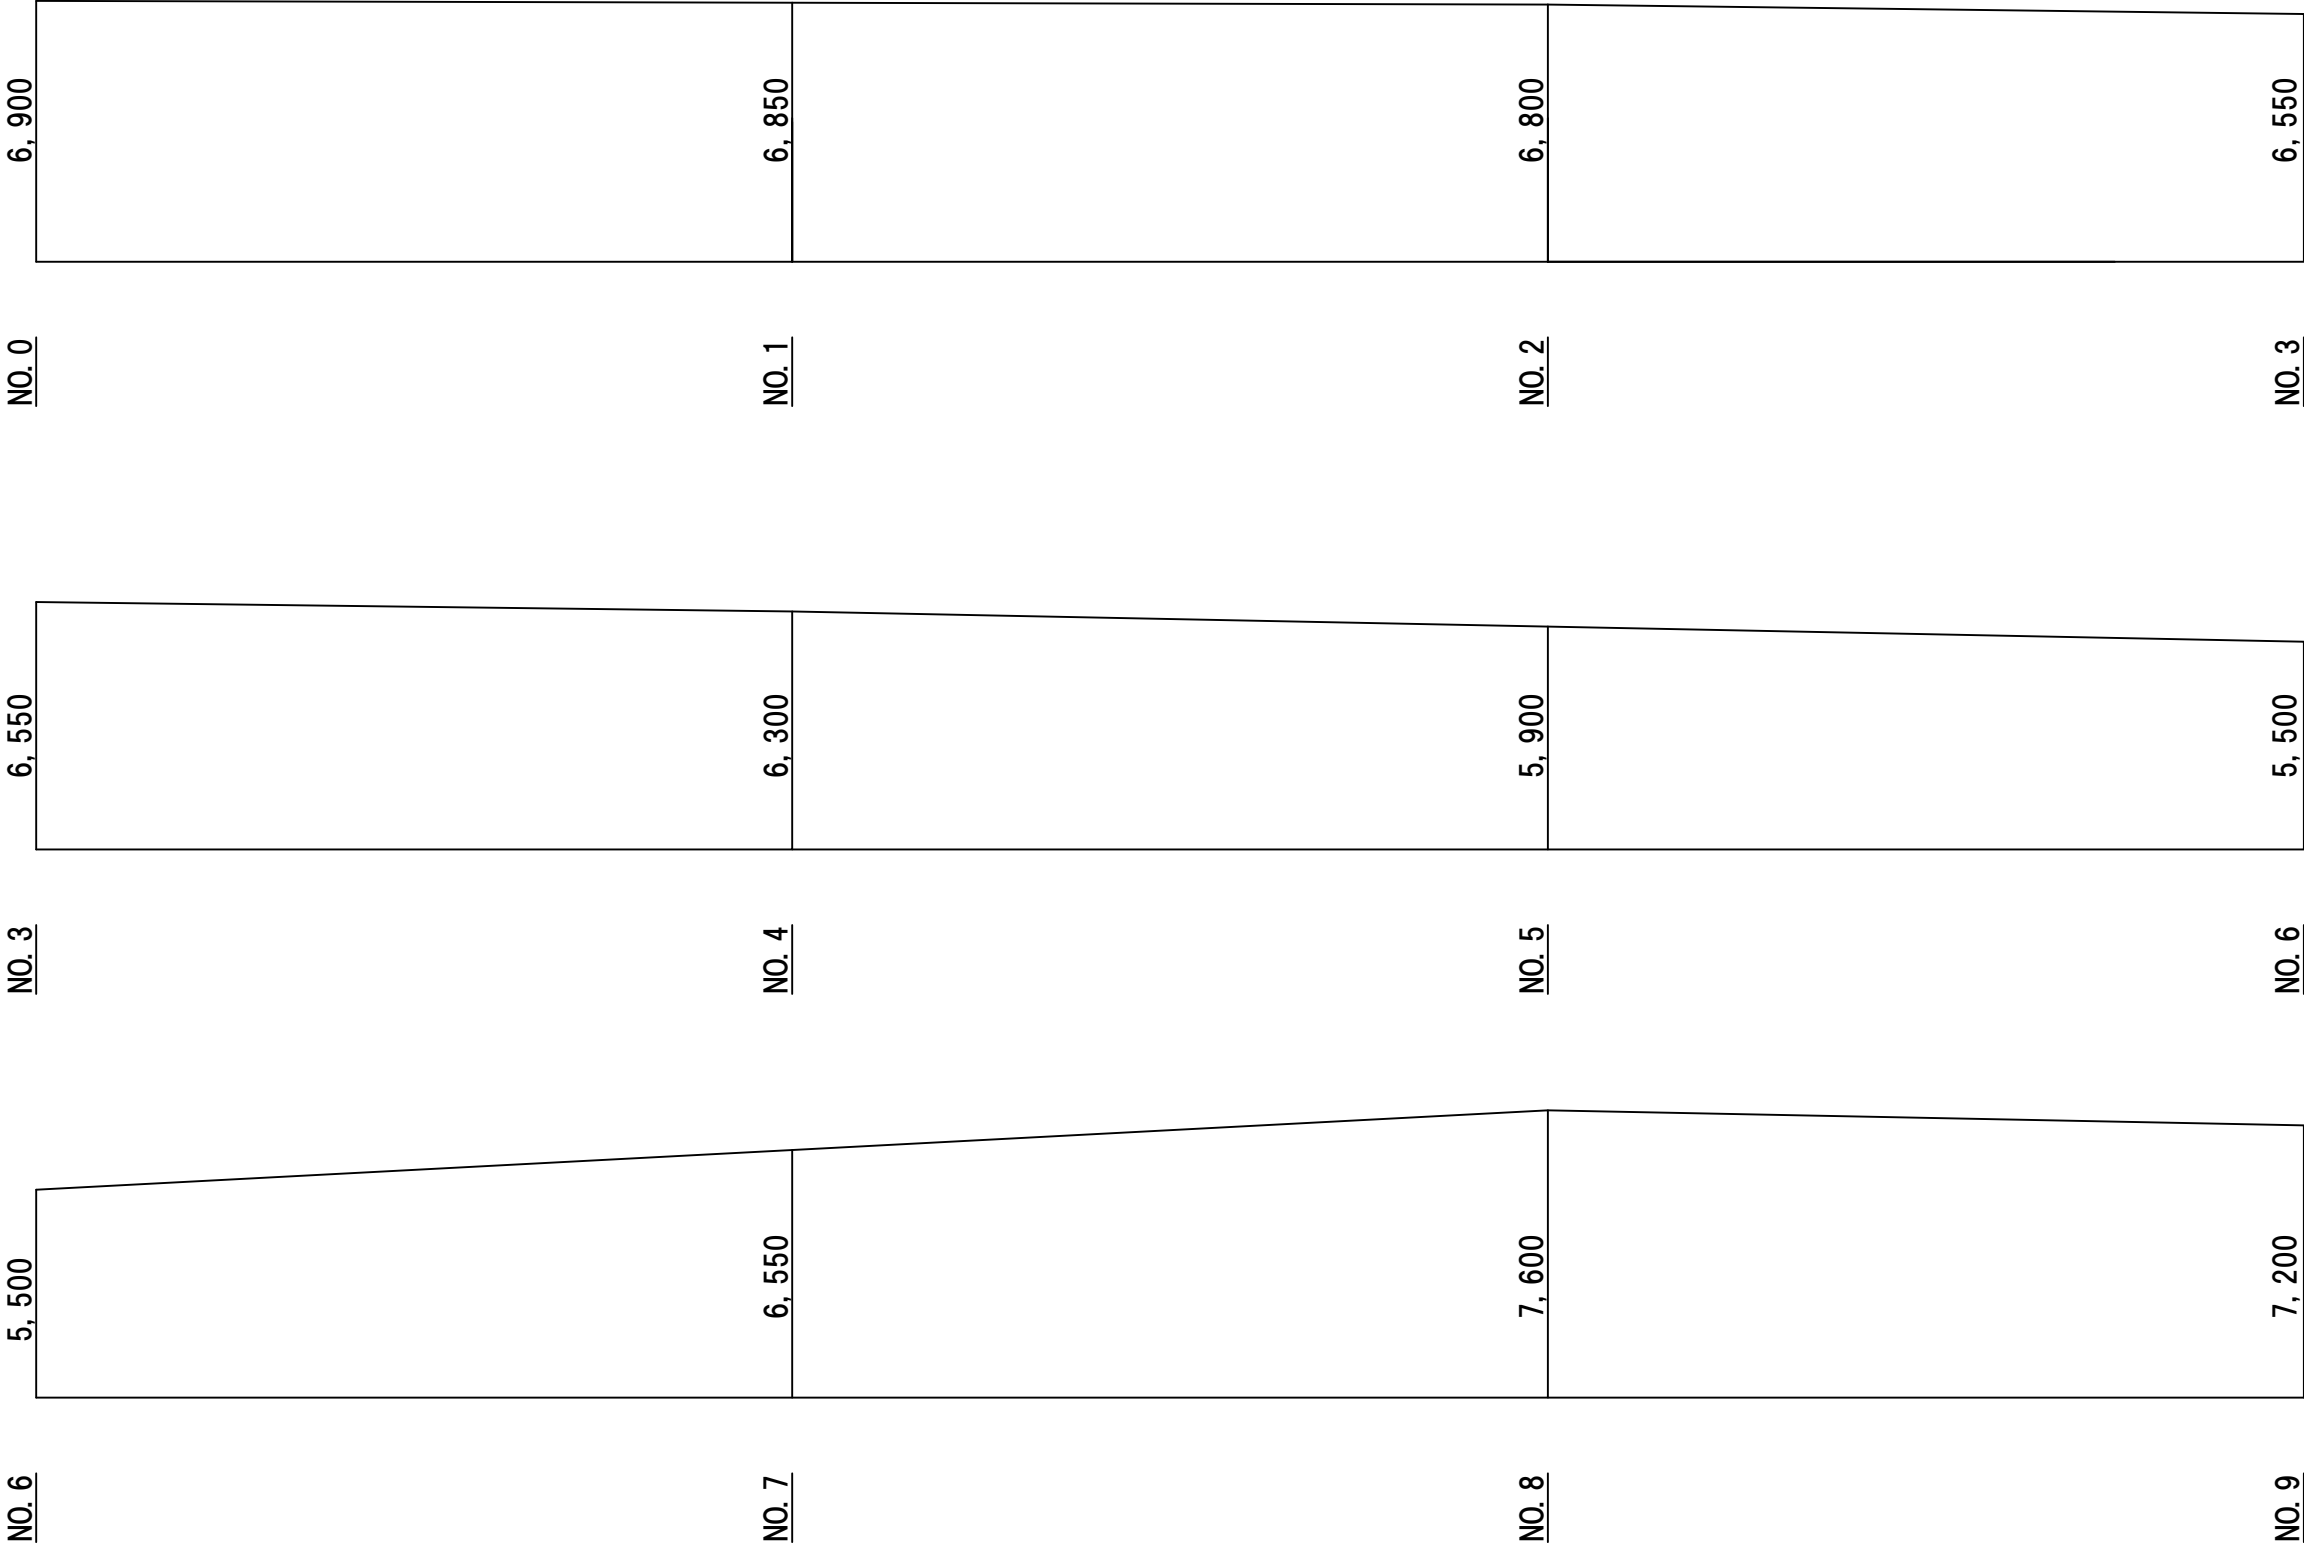

工 事 名	令和3年度 臨時地方道整備事業（緊自債） 市道諏訪新居線舗装修繕工事（その2）		
施工箇所名	伊賀市 西高倉 地内		
図面の種類	展開図(1)		
縮 尺	図示	図面番号	2
事業主体名	伊賀市建設部道路河川課		

展開図
S=1: 200

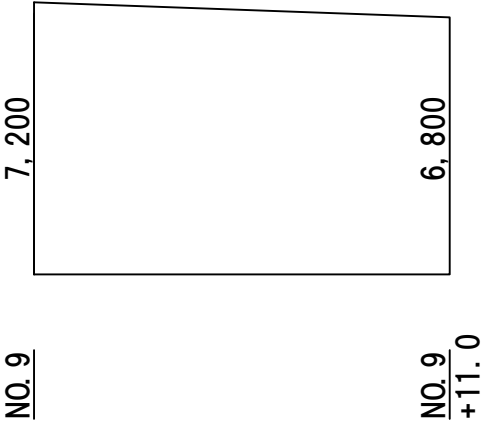

工 事 名	令和3年度 臨時地方道整備事業（緊自債） 市道諏訪新居線舗装修繕工事（その2）		
施工箇所名	伊賀市 西高倉 地内		
図面の種類	展開図(2)		
縮 尺	図示	図面番号	3
事業主体名	伊賀市建設部道路河川課		