


平面图
S=1: 2000

平面图
S=1: 2000

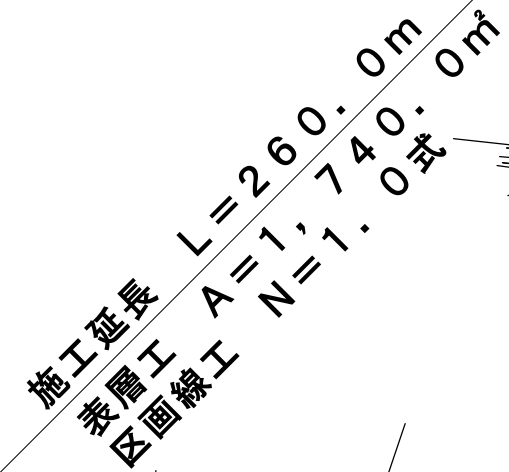

標準断面図
S=1: 100


標準断面図
S=1: 100

オーバーレイ工
再生密粒度As13 t=30

工 事 名	令和３年度 臨時地方道整備事業（緊急自償） 市道阪防新居線舗装修繕工事（その３）		
施工箇所名	伊賀市 阪防 地内		
図面の種類	平面図・標準断面図		
縮 尺	図示	図面番号	1
事業主体名	伊賀市建設部道路河川課		


展開図

S=1: 200

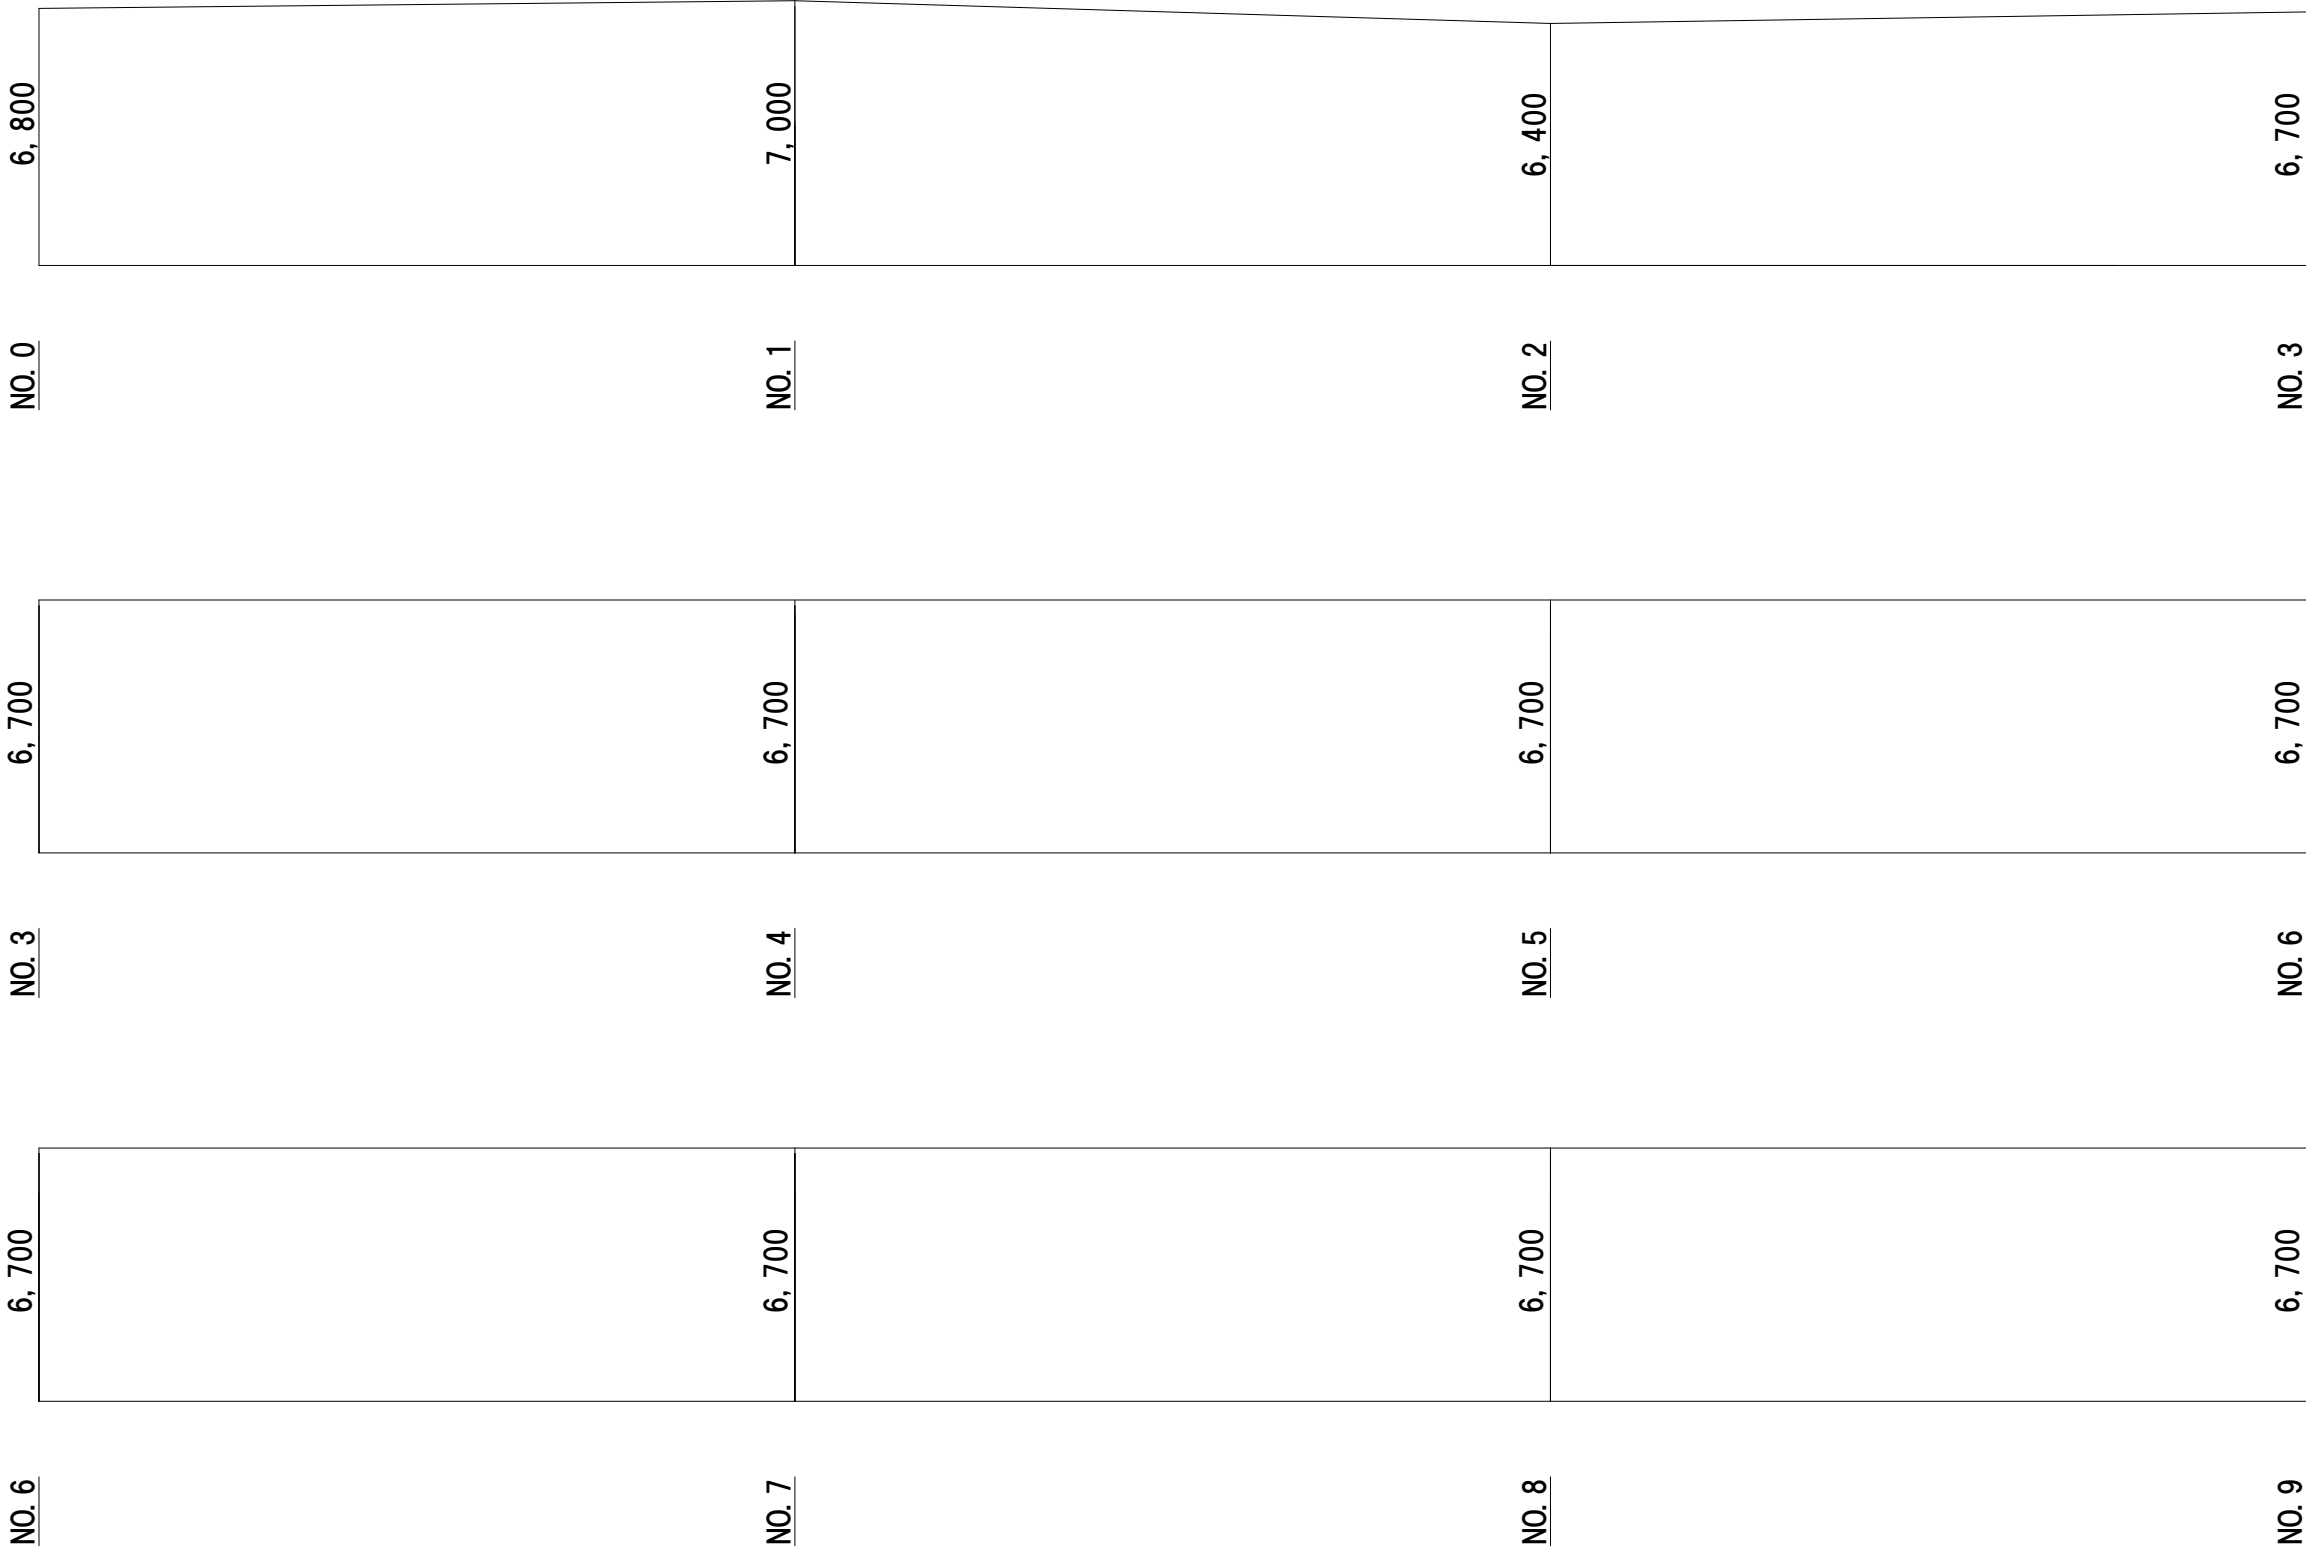

工 事 名	令和3年度 臨時地方道整備事業（緊自債） 市道諏訪新居線舗装修繕工事（その3）		
施工箇所名	伊賀市 諏訪 地内		
図面の種類	展開図(1)		
縮 尺	図示	図面番号	2
事業主体名	伊賀市建設部道路河川課		

展開図
S=1: 200

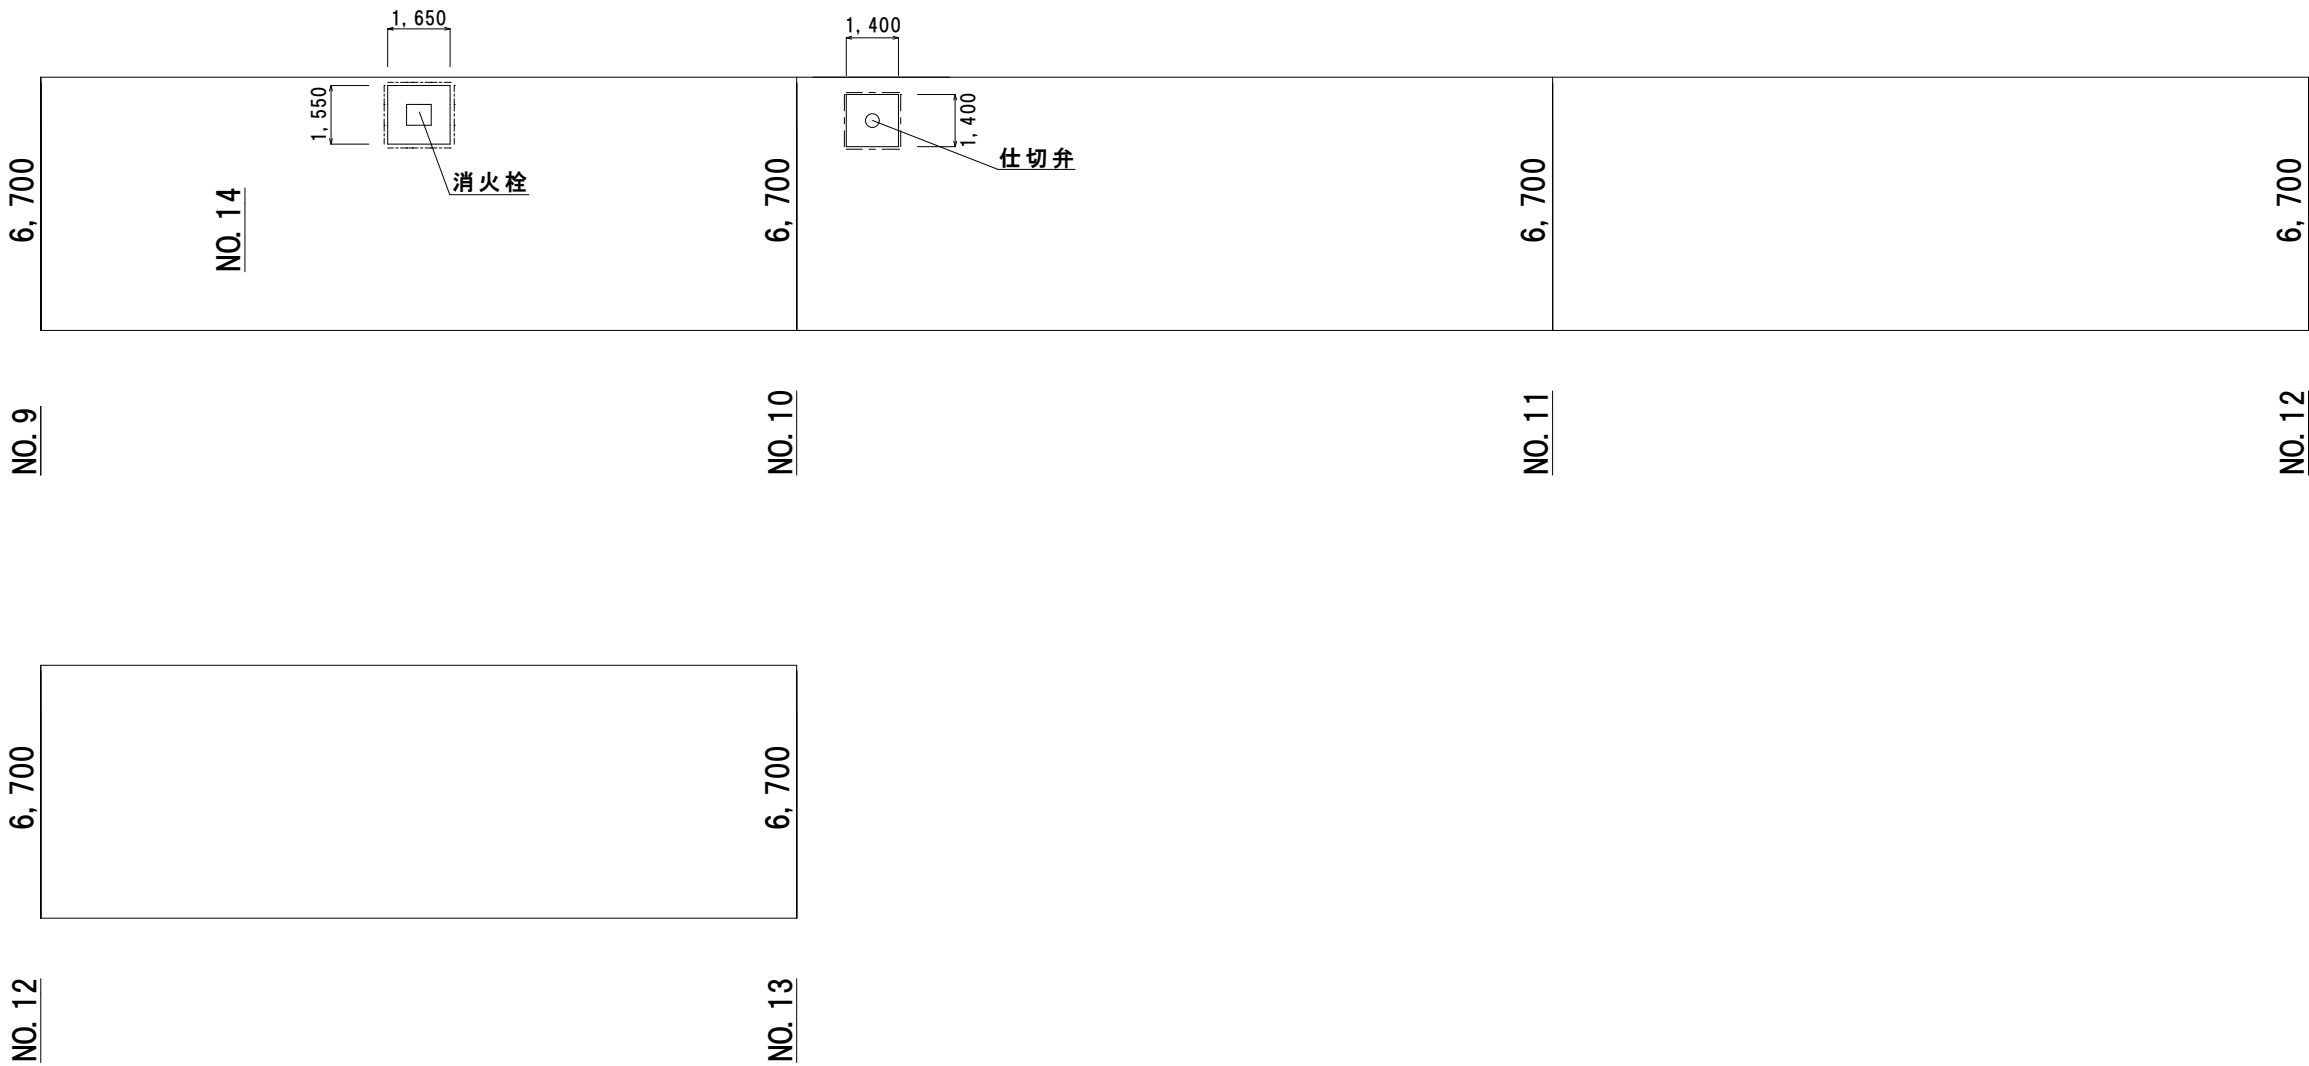

—— ——— 舗装版切断

工 事 名	令和3年度 臨時地方道整備事業（緊急債） 市道諏訪新居線舗装修繕工事（その3）		
施工箇所名	伊賀市 諏訪 地内		
図面の種類	展開図(2)		
縮 尺	図示	図面番号	3
事業主体名	伊賀市建設部道路河川課		