


資料 3

2022 年度史跡伊賀国庁跡
保存整備事業予定図

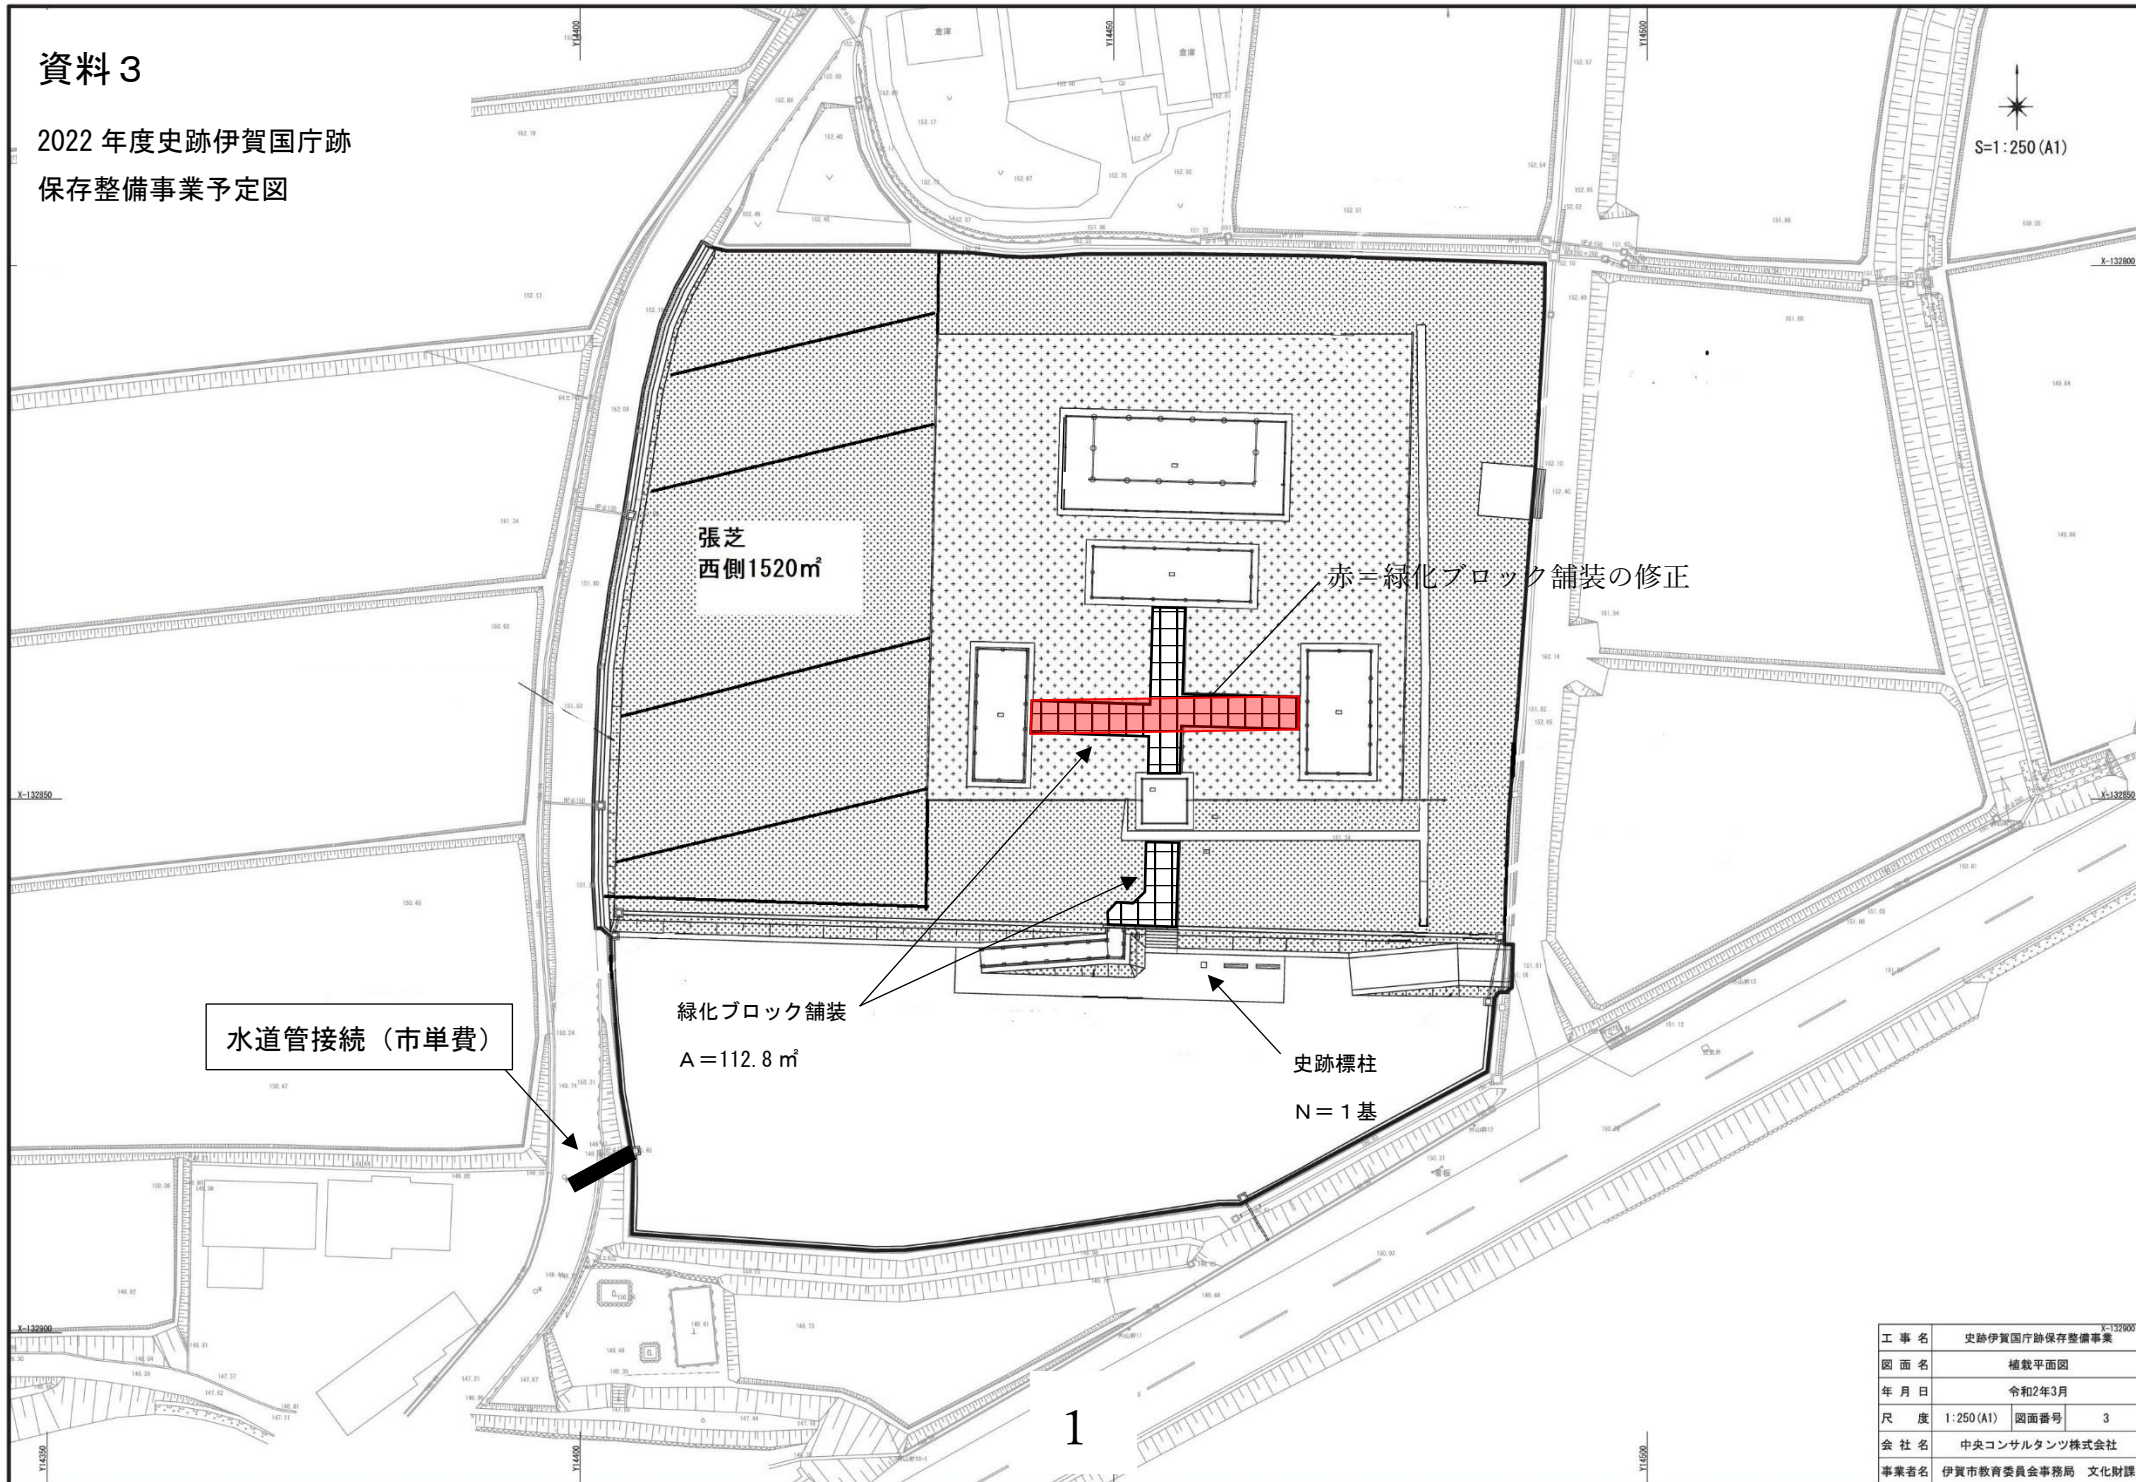


工事名	史跡伊賀国庁跡保存整備事業		
図面名	植栽平面図		
年月日	令和2年3月		
尺度	1:250 (A1)	図面番号	3
会社名	中央コンサルタンツ株式会社		
事業者名	伊賀市教育委員会事務局 文化財課		

<p>張芝 S=1:10</p> <p>断面図</p> <p>野芝 (50mm厚) 中粒砂</p> <p>指定 材料表 100m²当り</p> <table border="1"> <thead> <tr> <th>名称</th> <th>規格</th> <th>単位</th> <th>数量</th> <th>備考</th> </tr> </thead> <tbody> <tr> <td>野芝</td> <td>50mm厚リ 中粒砂</td> <td>m²</td> <td>100.0</td> <td></td> </tr> </tbody> </table>	名称	規格	単位	数量	備考	野芝	50mm厚リ 中粒砂	m ²	100.0		<p>砕石舗装 S=1:10</p> <p>砕石舗装 RC-40 t=100</p> <p>砕石舗装 材料表 100m²当り</p> <table border="1"> <thead> <tr> <th>名称</th> <th>規格</th> <th>単位</th> <th>数量</th> <th>備考</th> </tr> </thead> <tbody> <tr> <td>砕石舗装</td> <td>RC-40 t=100</td> <td>m²</td> <td>100.0</td> <td></td> </tr> </tbody> </table>	名称	規格	単位	数量	備考	砕石舗装	RC-40 t=100	m ²	100.0		<p>コンクリート舗装 S=1:10</p> <p>表面段を引き上げ</p> <p>表層 コンクリート 13-c-25級 t=100 透層金網 150×150×φ6 砕石舗装 RC-40 t=100</p> <p>コンクリート舗装 材料表 100m²当り</p> <table border="1"> <thead> <tr> <th>名称</th> <th>規格</th> <th>単位</th> <th>数量</th> <th>備考</th> </tr> </thead> <tbody> <tr> <td>砕石舗装</td> <td>RC-40 t=100</td> <td>m²</td> <td>100.0</td> <td></td> </tr> <tr> <td>透層金網</td> <td>150×150×φ6</td> <td>m²</td> <td>100.0</td> <td></td> </tr> <tr> <td>透層</td> <td>コンクリート 13-c-25級 t=100</td> <td>m³</td> <td>10.0</td> <td></td> </tr> </tbody> </table>	名称	規格	単位	数量	備考	砕石舗装	RC-40 t=100	m ²	100.0		透層金網	150×150×φ6	m ²	100.0		透層	コンクリート 13-c-25級 t=100	m ³	10.0		<p>緑化ブロック舗装 S=1:10</p> <p>断面図 S=1:10</p> <p>緑化ブロック (53kg) t=80 指定 (野芝) (47kg) t=20 ブロック保持材 t=20 クッション層 (砂) t=20 透水シート t=20 砕石舗装 C-40 t=160</p> <p>断面図 S=1:10</p> <p>緑化ブロック ブロック保持材</p> <p>緑化ブロック配列図 (参考) S=1:20</p> <p>緑化ブロック (53kg) 野芝 (47kg) ブロック保持材</p> <p>緑化ブロック舗装 材料表 100m²当り</p> <table border="1"> <thead> <tr> <th>名称</th> <th>規格</th> <th>単位</th> <th>数量</th> <th>備考</th> </tr> </thead> <tbody> <tr> <td>砕石舗装</td> <td>C-40 t=160</td> <td>m²</td> <td>100.0</td> <td></td> </tr> <tr> <td>透水シート</td> <td></td> <td>m²</td> <td>100.0</td> <td></td> </tr> <tr> <td>クッション層</td> <td>砂 t=20</td> <td>m³</td> <td>2.0</td> <td></td> </tr> <tr> <td>緑化ブロック</td> <td>200×100×80</td> <td>m²</td> <td>65.0</td> <td></td> </tr> <tr> <td>野芝 (野芝)</td> <td></td> <td>m²</td> <td>43.0</td> <td></td> </tr> </tbody> </table> <p>※緑化ブロックの取柄、色調等詳細については発注者の承諾を得ること。 ※野芝 (緑化地) は47kg以上確保すること。 ※砂質土で埋戻すためフィルター層は設けない。</p>	名称	規格	単位	数量	備考	砕石舗装	C-40 t=160	m ²	100.0		透水シート		m ²	100.0		クッション層	砂 t=20	m ³	2.0		緑化ブロック	200×100×80	m ²	65.0		野芝 (野芝)		m ²	43.0	
名称	規格	単位	数量	備考	
野芝	50mm厚リ 中粒砂	m ²	100.0	
名称	規格	単位	数量	備考	
砕石舗装	RC-40 t=100	m ²	100.0	
名称	規格	単位	数量	備考	
砕石舗装	RC-40 t=100	m ²	100.0	
透層金網	150×150×φ6	m ²	100.0	
透層	コンクリート 13-c-25級 t=100	m ³	10.0	
名称	規格	単位	数量	備考	
砕石舗装	C-40 t=160	m ²	100.0	
透水シート		m ²	100.0	
クッション層	砂 t=20	m ³	2.0	
緑化ブロック	200×100×80	m ²	65.0	
野芝 (野芝)		m ²	43.0	
<p>土系舗装 S=1:10</p> <p>表層 改良良質土舗装 (プレミックスタイプ) t=40 砕石舗装 RC-40 t=100</p> <p>土系舗装 材料表 100m²当り</p> <table border="1"> <thead> <tr> <th>名称</th> <th>規格</th> <th>単位</th> <th>数量</th> <th>備考</th> </tr> </thead> <tbody> <tr> <td>砕石舗装</td> <td>RC-40 t=100</td> <td>m²</td> <td>100.0</td> <td></td> </tr> <tr> <td>表層</td> <td>改良良質土舗装 (プレミックスタイプ) t=40</td> <td>m²</td> <td>100.0</td> <td></td> </tr> </tbody> </table>	名称	規格	単位	数量	備考	砕石舗装	RC-40 t=100	m ²	100.0		表層	改良良質土舗装 (プレミックスタイプ) t=40	m ²	100.0		<p>舗装見切材 S=1:5</p> <p>厚板 (1等 厚9mm)</p> <p>舗装見切材 材料表 10m当り</p> <table border="1"> <thead> <tr> <th>名称</th> <th>規格</th> <th>単位</th> <th>数量</th> <th>備考</th> </tr> </thead> <tbody> <tr> <td>厚板</td> <td>1等 厚9mm t=100</td> <td>m</td> <td>10.0</td> <td></td> </tr> </tbody> </table>	名称	規格	単位	数量	備考	厚板	1等 厚9mm t=100	m	10.0		<p>芝生見切材 S=1:5</p> <p>断面図</p> <p>芝生 透層付直表示</p> <p>鉄製アンカー</p> <p>(スリムエッジ同等品)</p> <p>芝生見切材 材料表 10m当り</p> <table border="1"> <thead> <tr> <th>名称</th> <th>規格</th> <th>単位</th> <th>数量</th> <th>備考</th> </tr> </thead> <tbody> <tr> <td>芝生見切材</td> <td>t=205</td> <td>m</td> <td>10.0</td> <td></td> </tr> </tbody> </table>	名称	規格	単位	数量	備考	芝生見切材	t=205	m	10.0																																					
名称	規格	単位	数量	備考	
砕石舗装	RC-40 t=100	m ²	100.0	
表層	改良良質土舗装 (プレミックスタイプ) t=40	m ²	100.0	
名称	規格	単位	数量	備考	
厚板	1等 厚9mm t=100	m	10.0	
名称	規格	単位	数量	備考	
芝生見切材	t=205	m	10.0	

工事名	史跡伊賀田分給所保存整備事業
図面名	舗装図-3
年月日	令和2年3月
尺 寸	指示 図面番号 13
会社名	中央コンサルタンツ株式会社
部署名	伊賀市教育委員会事務局 文化財課

名称サイン S=1:10

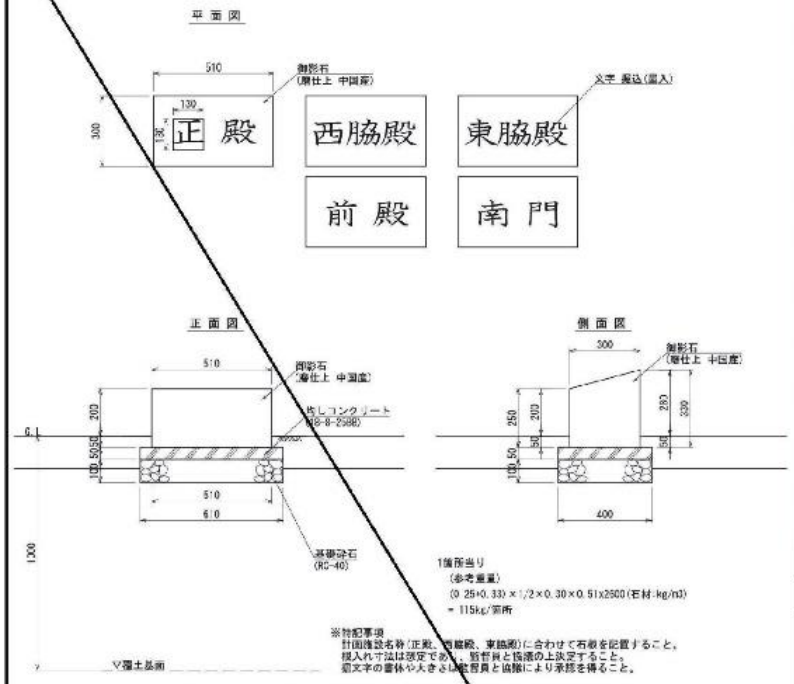


名称サイン 材料表 10基当り

名称	規格	単位	数量	積算
基礎砕石	R3-40 t=100	m ²	2.4	
均しコンクリート	13-B-2588	m ³	0.1	
型枠		m ²	1.0	
名称サイン	御影石 墨仕上 中開扉	基	10	

※特記事項
 1) 山形県名称(正殿、西脇殿、東脇殿)に合わせて石彫を配置すること。
 2) 埋入水平法は決定済み。、取付角と協議の上決定すること。
 ※ 埋入文字の書体や大きさは監督員と協議により承認を得ること。

1個所当り
 (参考重量)
 (φ 25×0.33) × 1/2 × 0.30 × 0.51 × 2500 (石材: kg/m³)
 = 115kg/個所

史跡標識 S=1:20

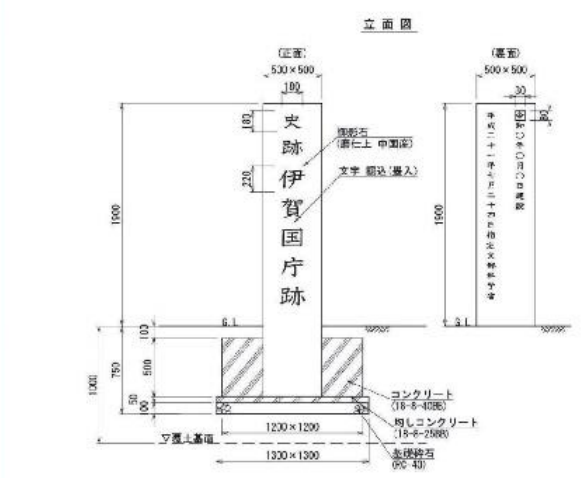


【特記事項】
 ※埋入文字の書体や大きさは監督員と協議により承認を得ること
 立ち合い工事
 取付角、重量等が特記した場合は、監督員と協議の上、設置場所を決定すること

史跡標識 材料表 10基当り

名称	規格	単位	数量	積算
基礎砕石	R3-40 t=100	m ²	16.9	
均しコンクリート	13-B-2588	m ³	0.6	
型枠		m ²	2.6	
コンクリート	13-B-4088	m ³	6.0	
型枠		m ²	24.0	
史跡標識	御影石 墨仕上 中開扉	基	10	

全体案内サイン・広域サイン S=1:20

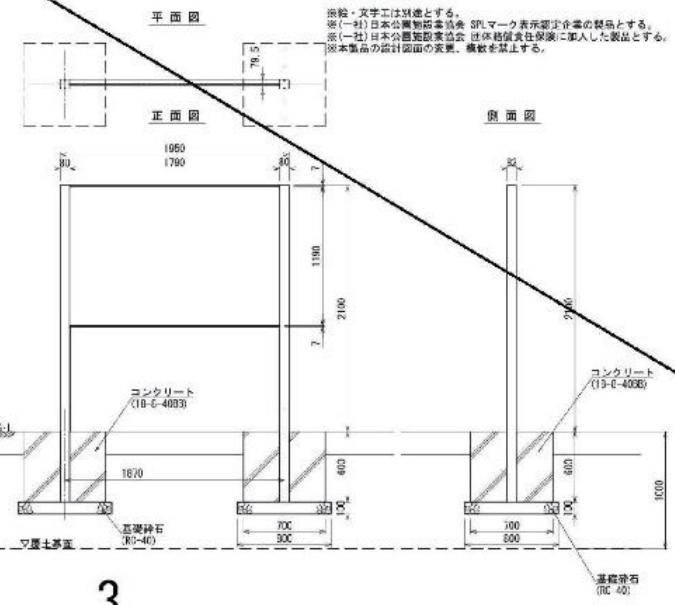

全体案内サイン・広域サイン 材料表 10基当り

名称	規格	単位	数量	積算
基礎砕石	R3-40 t=100	m ²	12.8	
コンクリート	13-B-4088	m ³	5.8	
型枠		m ²	33.6	
全体案内サイン・広域サイン	■1950 H2100	基	10	

上 記 名	史跡伊賀国庁跡保存整備事業
図 面 名	構造図-7
作 成 日	令和5年3月
尺 寸	開示 図面番号 17
企 業 名	中央コンサルタンツ株式会社
事業名	伊賀市教育委員会事務局 文化財