

# 平面図


A-3 S=1/2500



# 標準断面図

A-3 S=1/100

**全幅** No. 0~No. 3+10.0m  
No. 4+8.0m~No.12.+8.7m

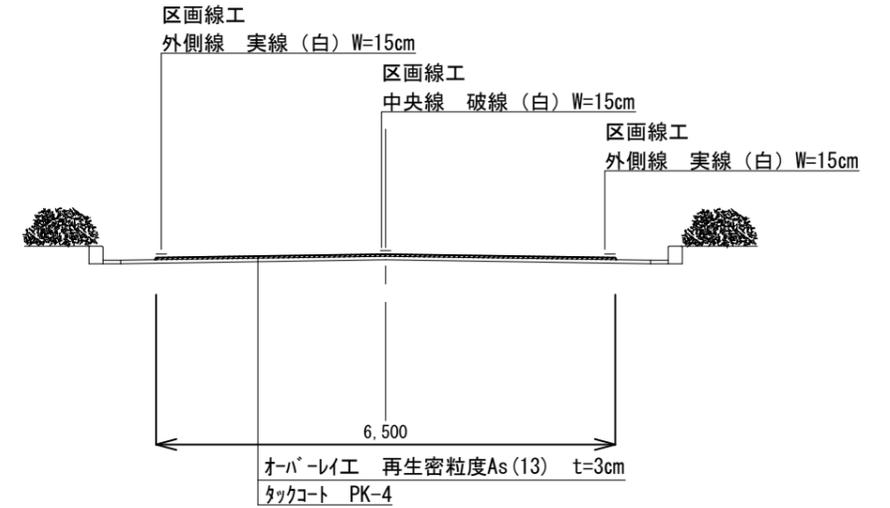

**半幅** No. 3+10.0m~No. 4+8.0m




工事名	令和4年度 臨時地方道整備事業 (緊自債) 市道四十九町ゆめが丘線舗装修繕工事		
施工場所	伊賀市 ゆめが丘4丁目 地内		
図面名	平面図		
年月日			
尺度	図示	図面番号	1
発注者	伊賀市役所 建設部 道路河川課		


# 舗装展開図

A-3 S=1/300


本線

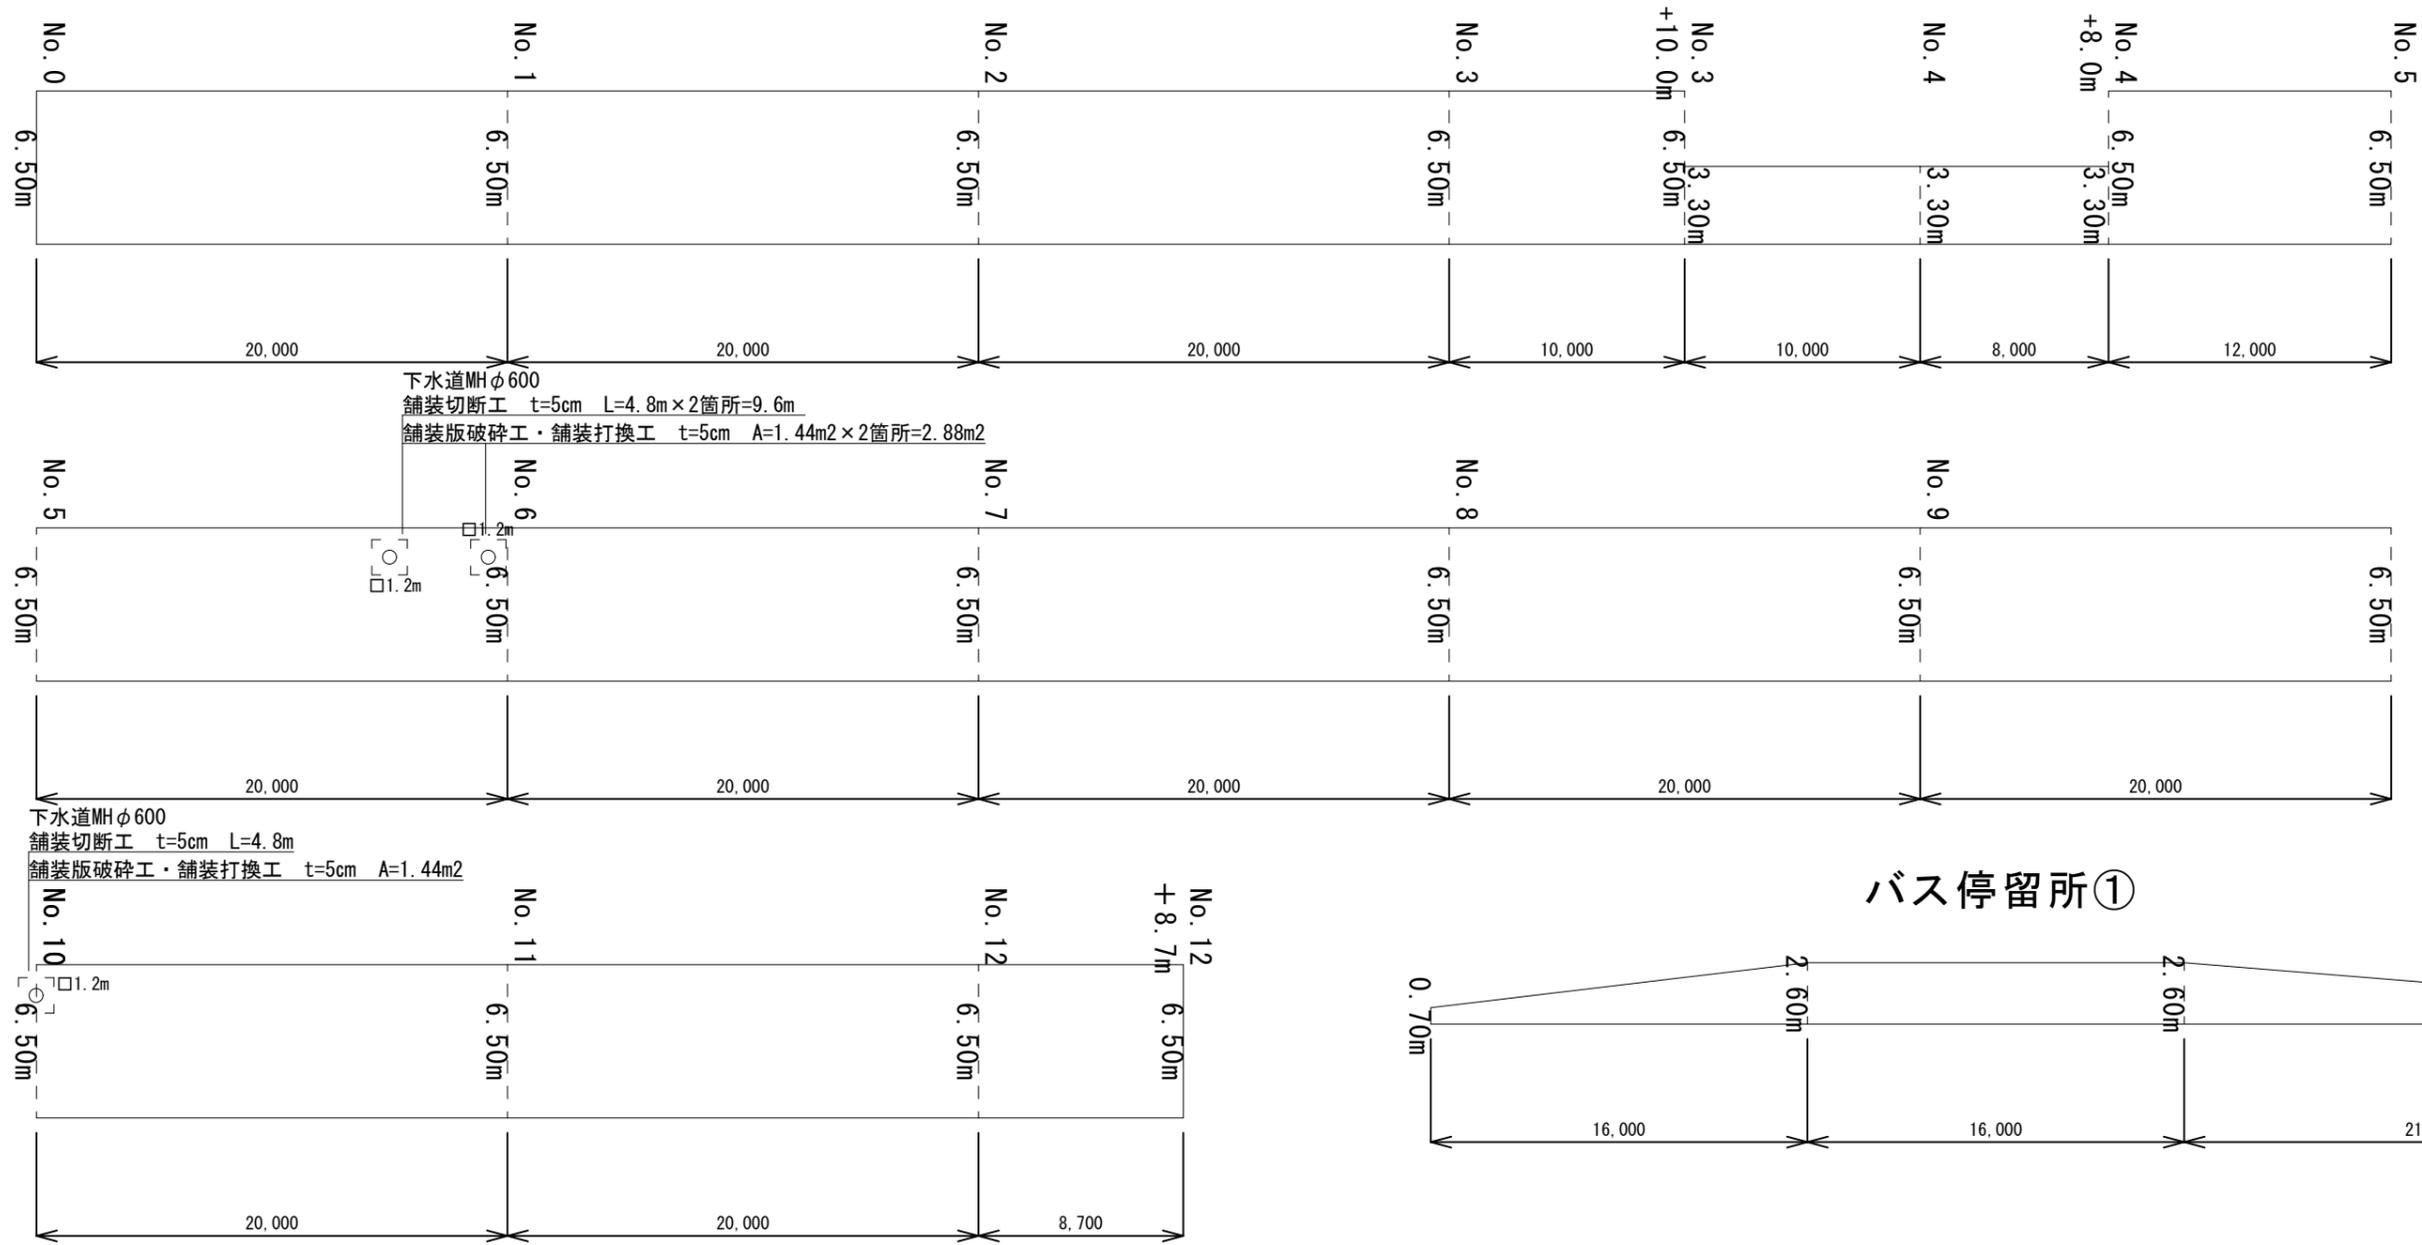

## バス停留所①

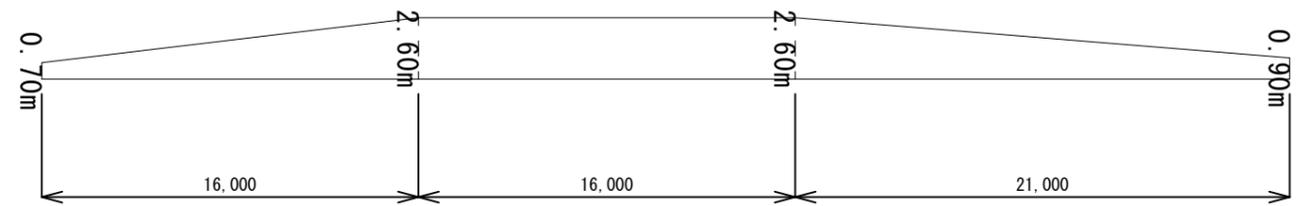


## バス停留所②

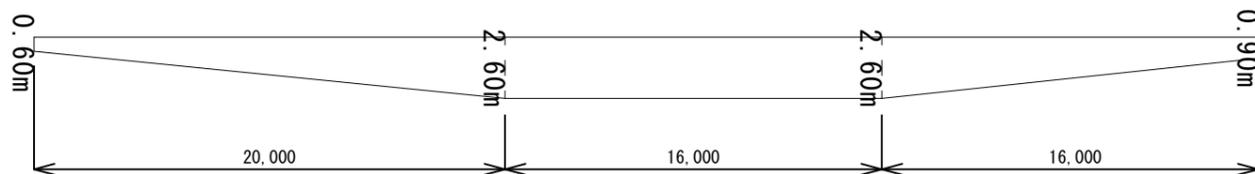

工事名	令和4年度 臨時地方道整備事業（緊自債） 市道四十九町ゆめが丘線舗装修繕工事		
施工場所	伊賀市 ゆめが丘4丁目 地内		
図面名	舗装展開図		
年月日			
尺度	図示	図面番号	2
発注者	伊賀市役所 建設部 道路河川課		

# 区画線図

A-3 S=1/300

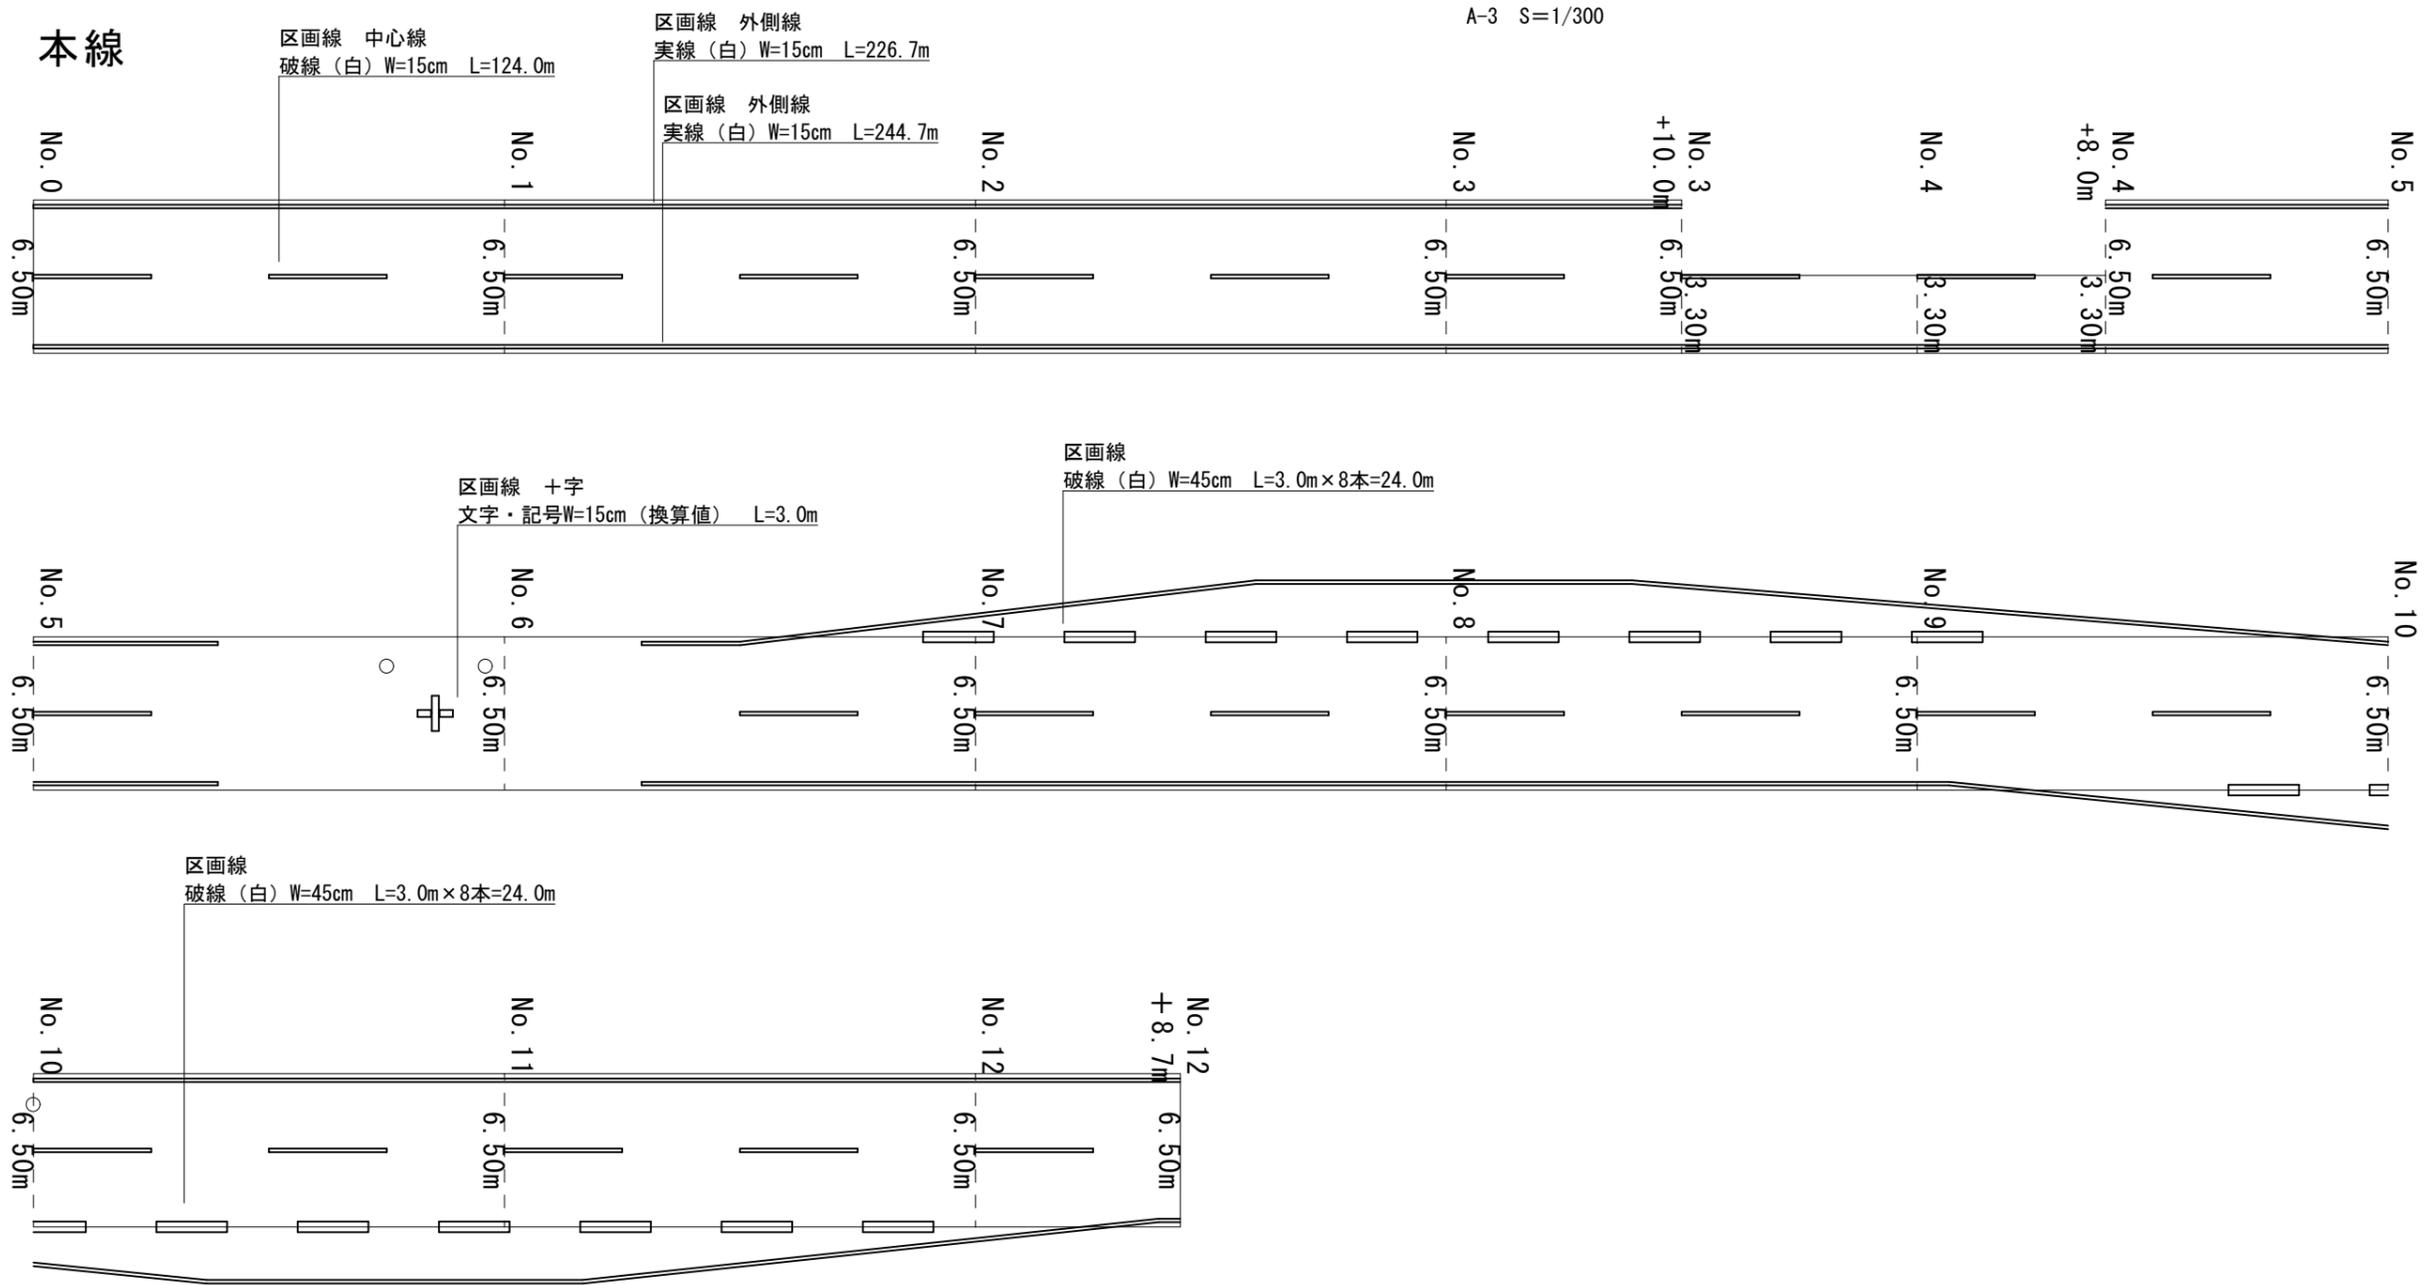

工事名	令和4年度 臨時地方道整備事業（緊自債） 市道四十九町ゆめが丘線舗装修繕工事		
施工場所	伊賀市 ゆめが丘4丁目 地内		
図面名	区画線図		
年月日			
尺度	図示	図面番号	3
発注者	伊賀市役所 建設部 道路河川課		