
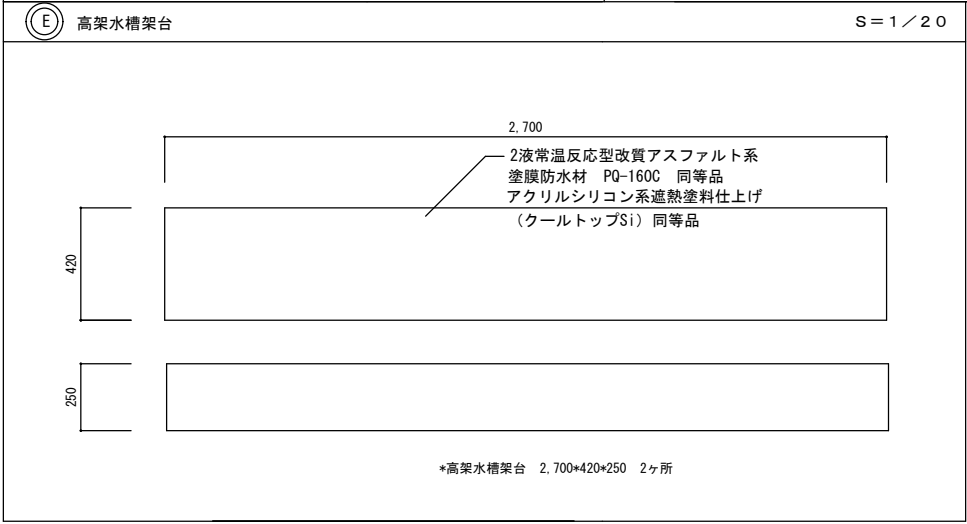


屋上平面図 1 : 200

屋上防水改修工事仕上表					
記号	部位	既存/改修	内容	その他	
①	屋上 (平部、端部、立上り部)	既存	下地: PCパネル 仕上: 断熱材厚25mm、改質アスファルト防水		
		改修	平場	下地: 高压洗浄、下地活性剤塗布 仕上: 改質アスファルト防水 トーチ工法 同等品 (TIS20R 断熱25mm)、遮熱塗料仕上げ (クールトップセラSi) 同等品	<ul style="list-style-type: none"> ・臭気筒 (SUS製 φ65) 12箇所 ・改修用ドレン (鉛製タテ型 φ60) 補強張り・アルミ製キャップ共 6箇所 ・アルミ製金物取付 (端部 L型70) 105m ・溝部水勾配調整 (樹脂モルタル塗り)、目地材 (ラビネステープ330mm)
			立上り 溝 基礎	下地: 既存溝部撤去 (720mm/520mm)、押え金物撤去、高压洗浄、下地活性剤塗布 仕上: 改質アスファルト防水 トーチ工法 同等品 (TIS20R)、遮熱塗料仕上げ (クールトップセラSi) 同等品	
<特記事項> ・工事に先立ち地元及び住民への周知を行うこと。 ・防水工事に先立ち配管架台を撤去、仮支持を行い、防水完了後に架台を設置する。 ・材料荷揚げ時の、安全対策 (交通誘導員など) に配慮すること。 ・屋上からの飛散防止、騒音等の環境に配慮すること。					

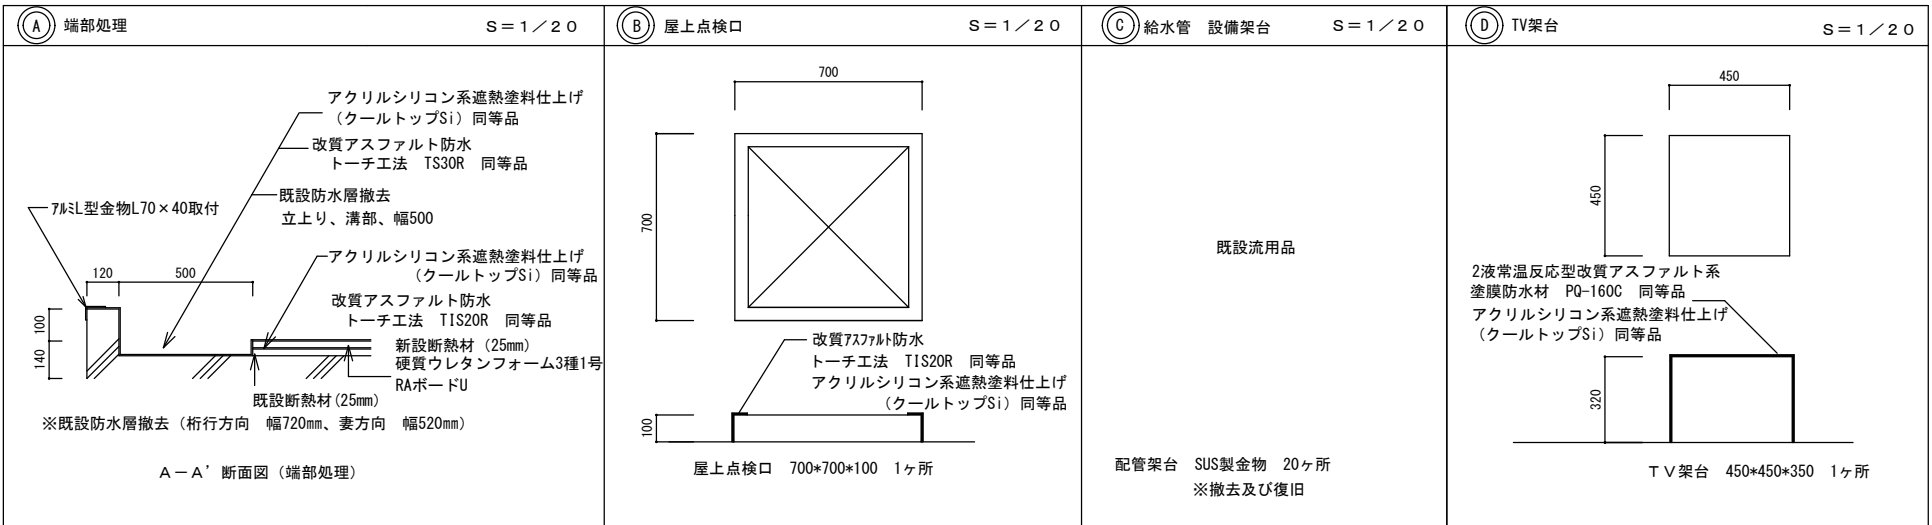

- (架台)
- ③ アクリルシリコン系遮熱塗料仕上（クールトップセラSi）同等品
 - ② 2液常温反応型改質アスファルト系塗膜防水材 PQ-160C 同等品
 - ① 既設防水層撤去（立上り・天端）