


縮尺 1:2500

平板測量A=2.0ha 砂川

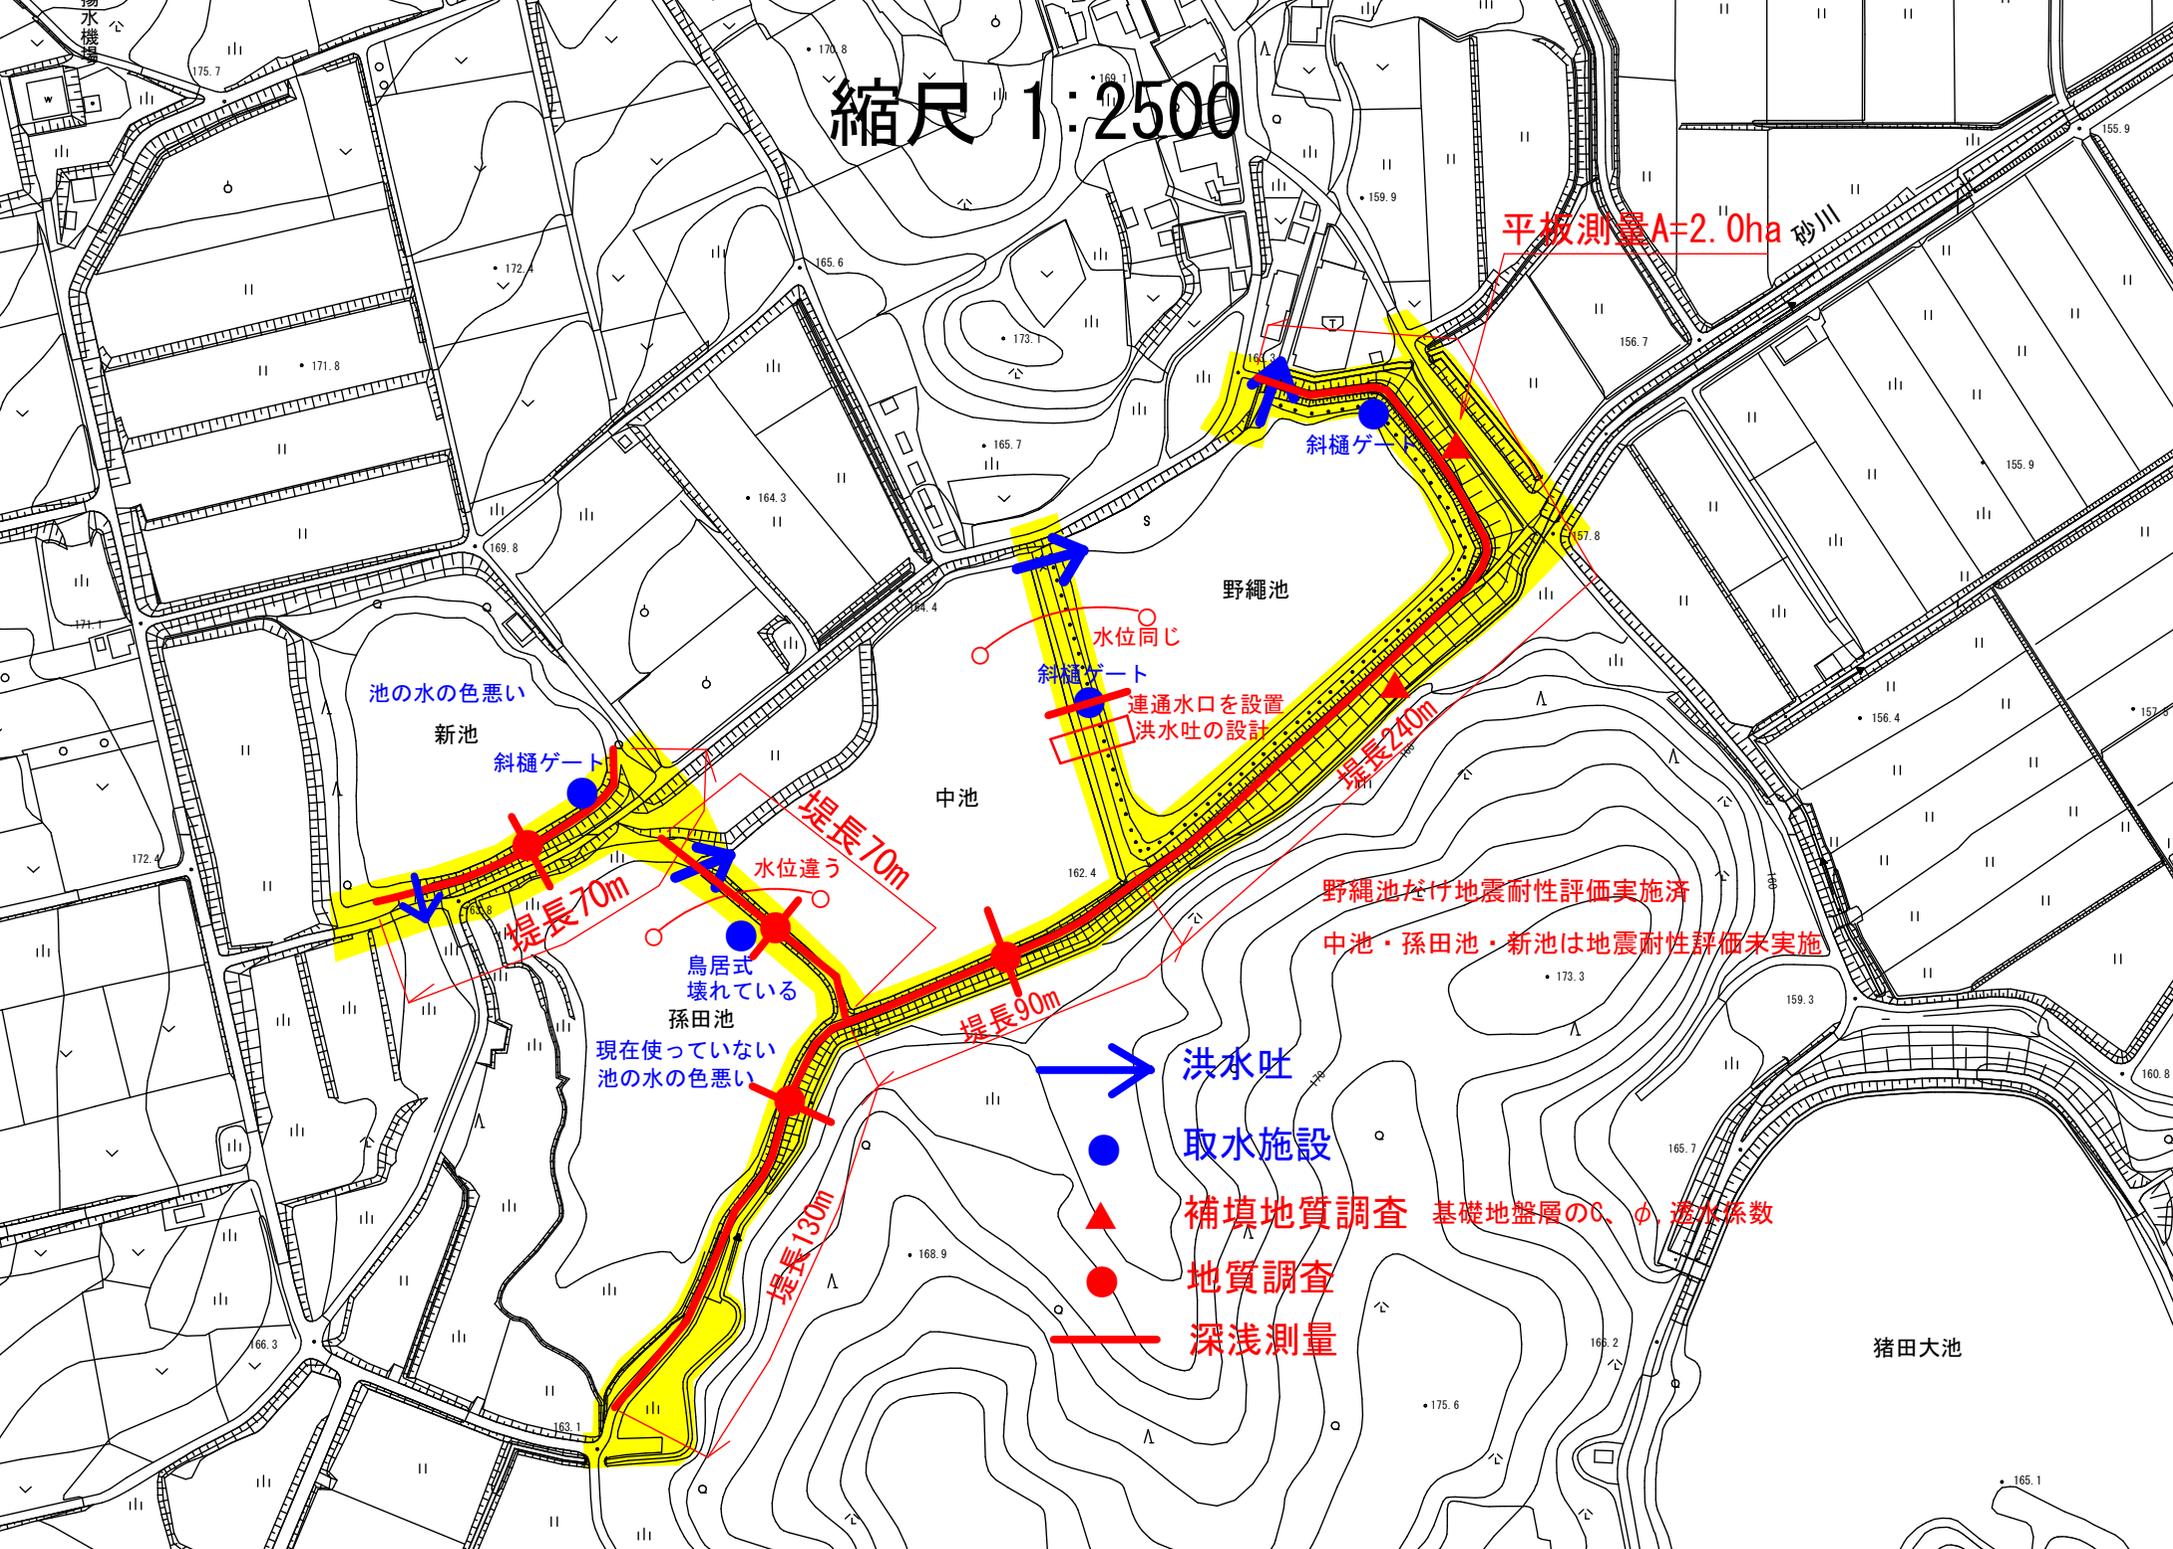

池の水の色悪い

新池

斜樋ゲート

堤長70m

堤長70m

水位違う

鳥居式
壊れている

孫田池

現在使っていない
池の水の色悪い

堤長130m

堤長90m

野繩池

水位同じ

斜樋ゲート

連通水口を設置
洪水吐の設計

堤長240m

野繩池だけ地震耐性評価実施済

中池・孫田池・新池は地震耐性評価未実施

洪水吐

取水施設

補填地質調査

基礎地盤層のC、φ、透水性係数

地質調査

深淺測量

猪田大池