資料４－２

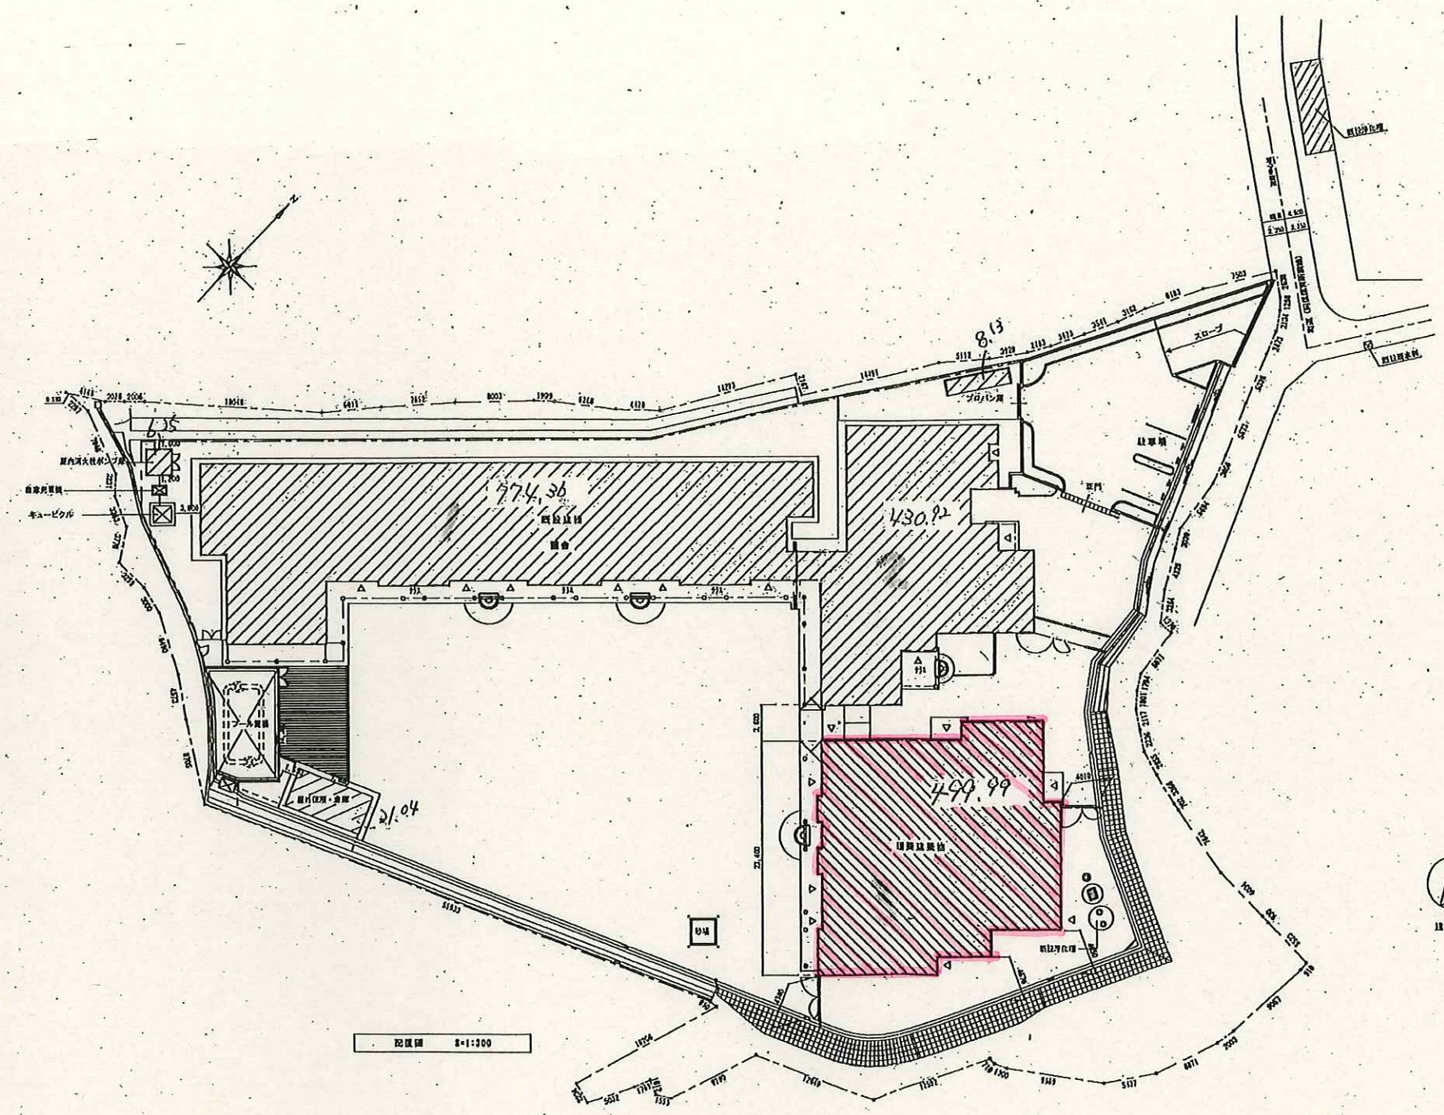

付近見取図

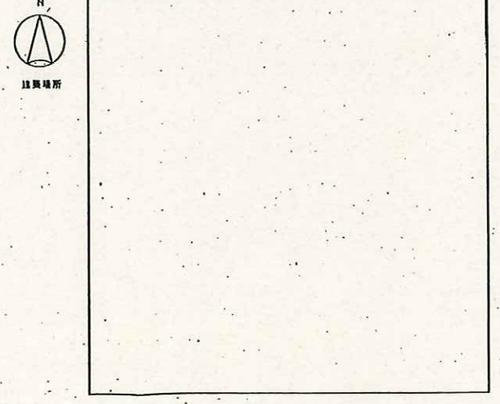

TITLE	DRAWING	NUMBER	DATE	CHIEF	DESIGN	CHECK	MEMO
（仮称）青山町さくら保育園増築工事	配置図 1/200　設計概要　付近見取図	A — 7	14・2・				