


令和6年度実施 工事

名称サイン
正殿
前殿
脇殿
南門
区画塀
区画溝

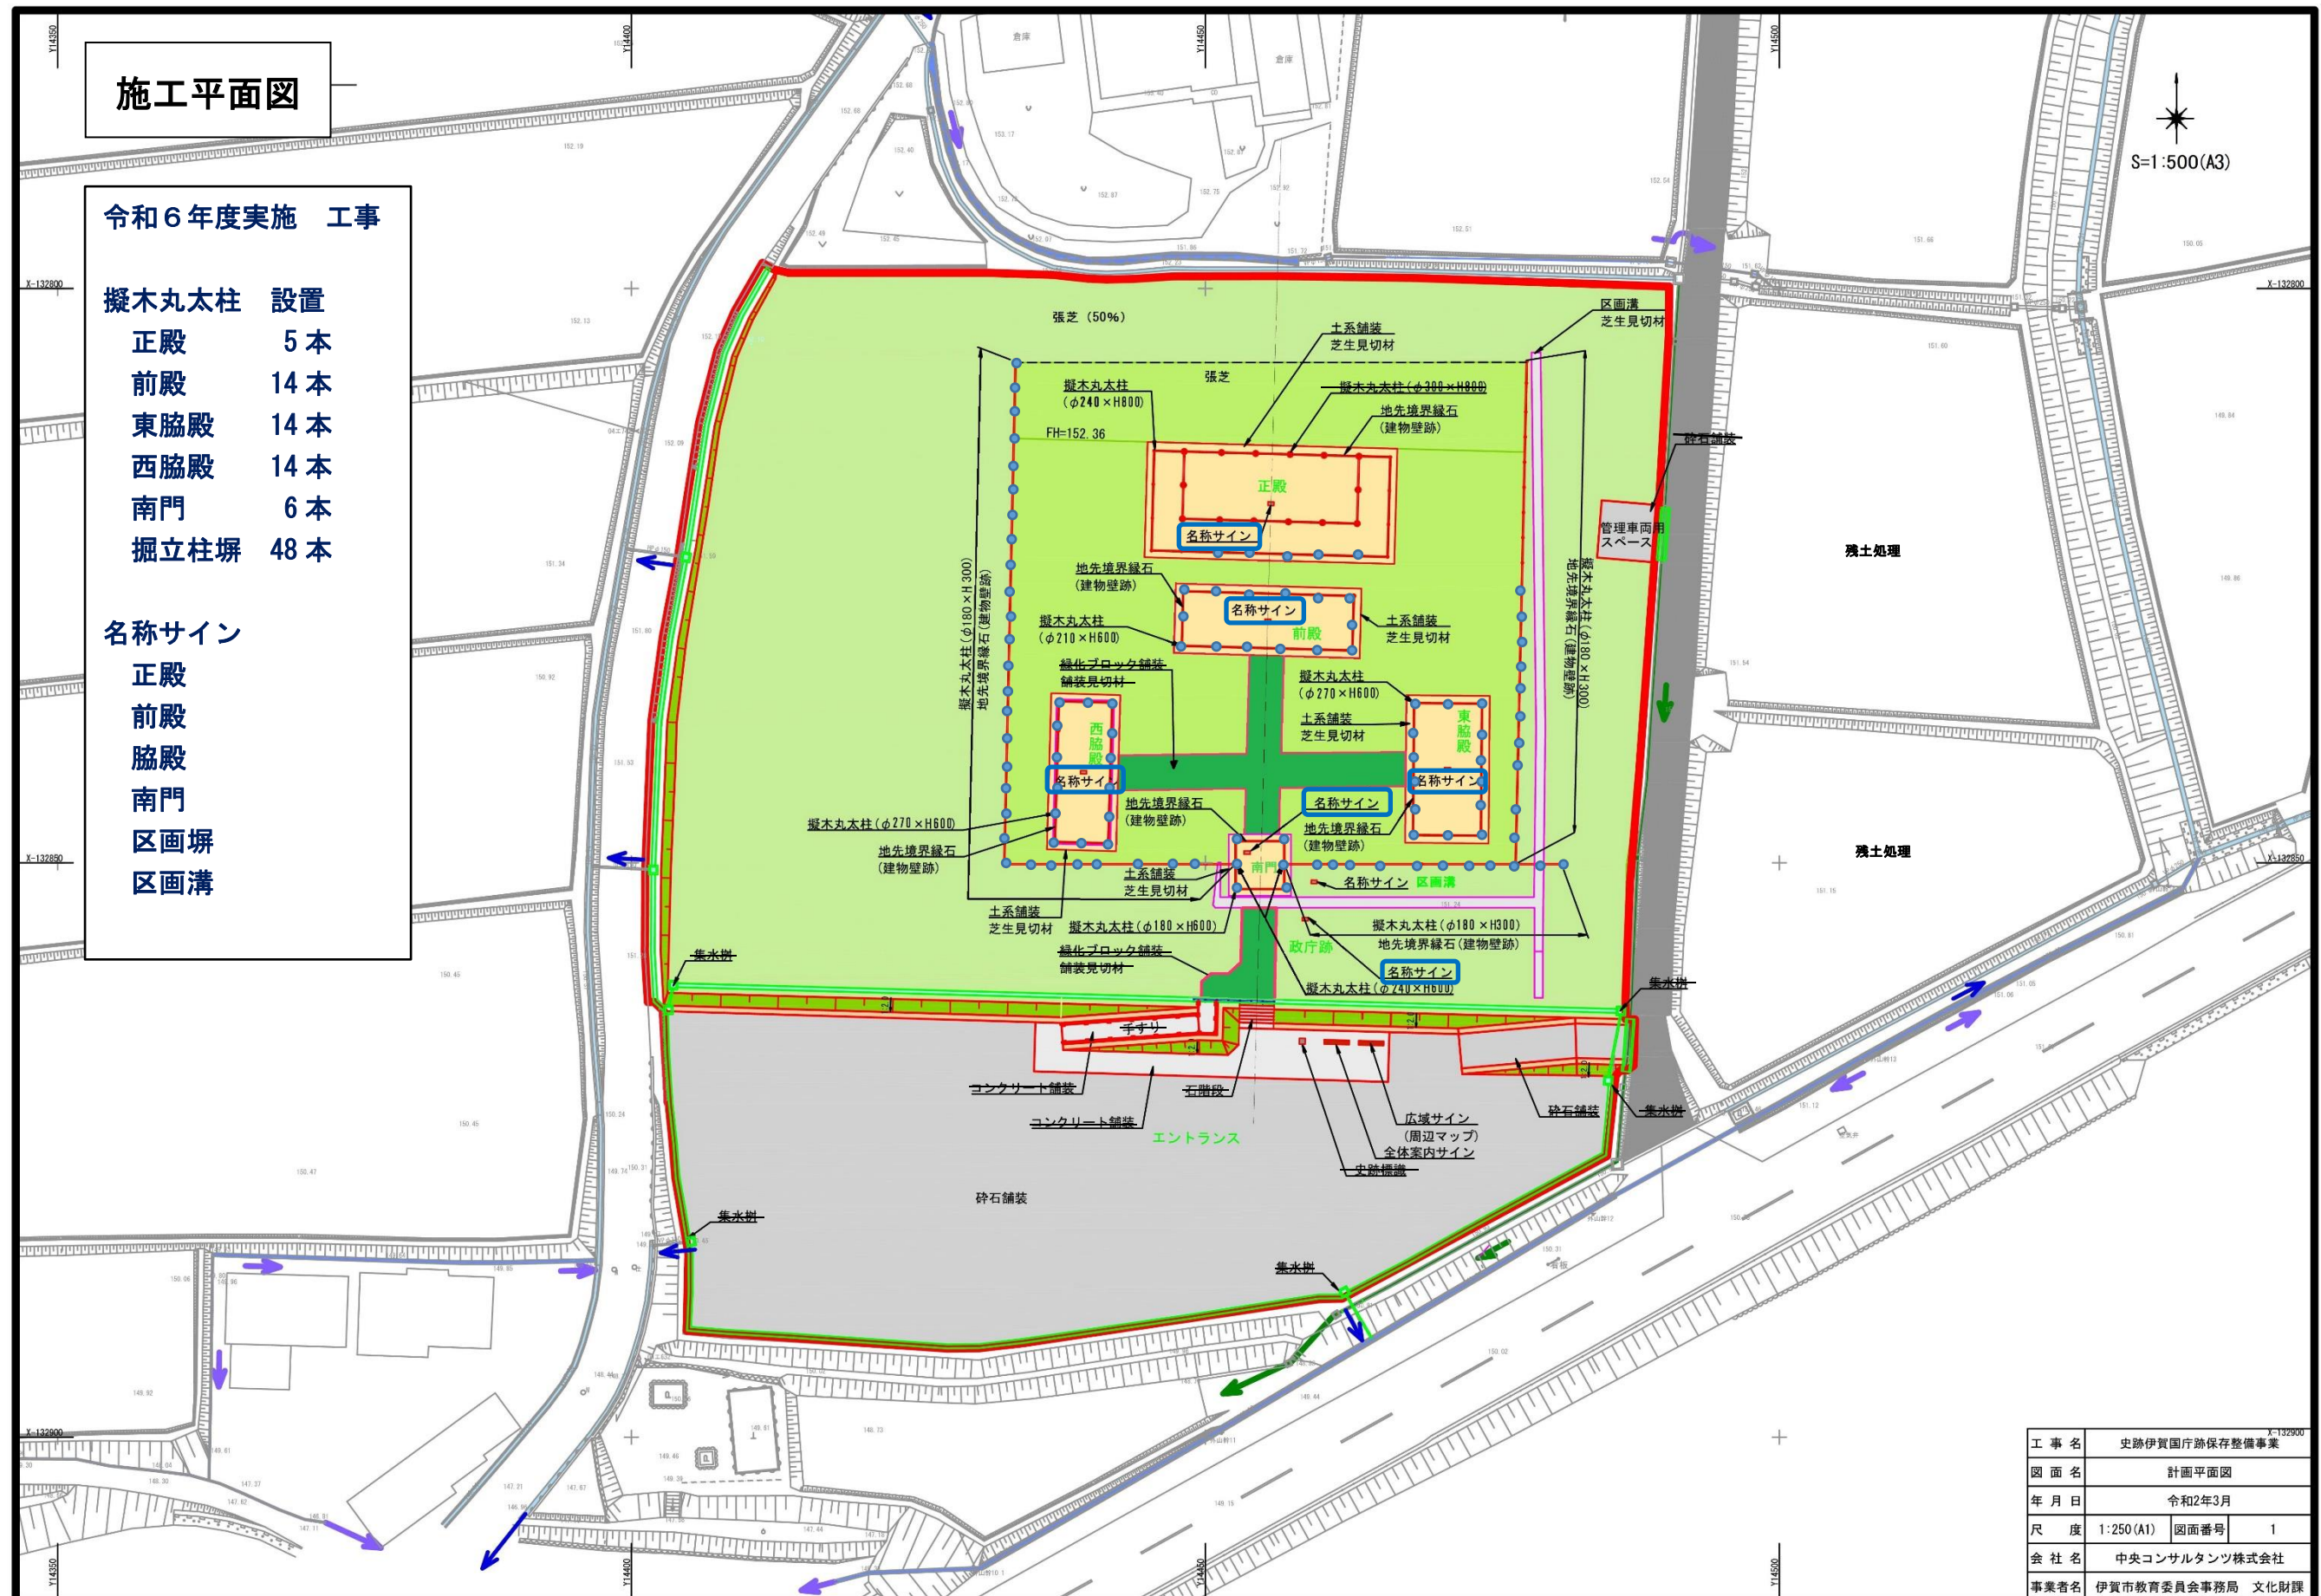

工 事 名	史跡伊賀国庁跡保存整備事業			X-132900
図 面 名	計画平面図			
年 月 日	令和2年3月			
尺 度	1:250 (A1)	図面番号	1	
会 社 名	中央コンサルタンツ株式会社			
事業者名	伊賀市教育委員会事務局 文化財課			