

計画平面図

赤字：令和7年度予定

緑字：令和8年度以降

令和7年度実施 工事

擬木丸太柱 設置
掘立柱塙 12本

平面舗装

正殿・前殿

東脇殿・西脇殿

南門

区画溝（東・南東半）

地先境界縁石

正殿・前殿

東脇殿・西脇殿

南門

令和8年度以降実施予定

令和8年度

全体案内サイン

南側碎石舗装


政庁域 芝張

政庁域外 芝張

令和9年度

広域サイン

残土処理

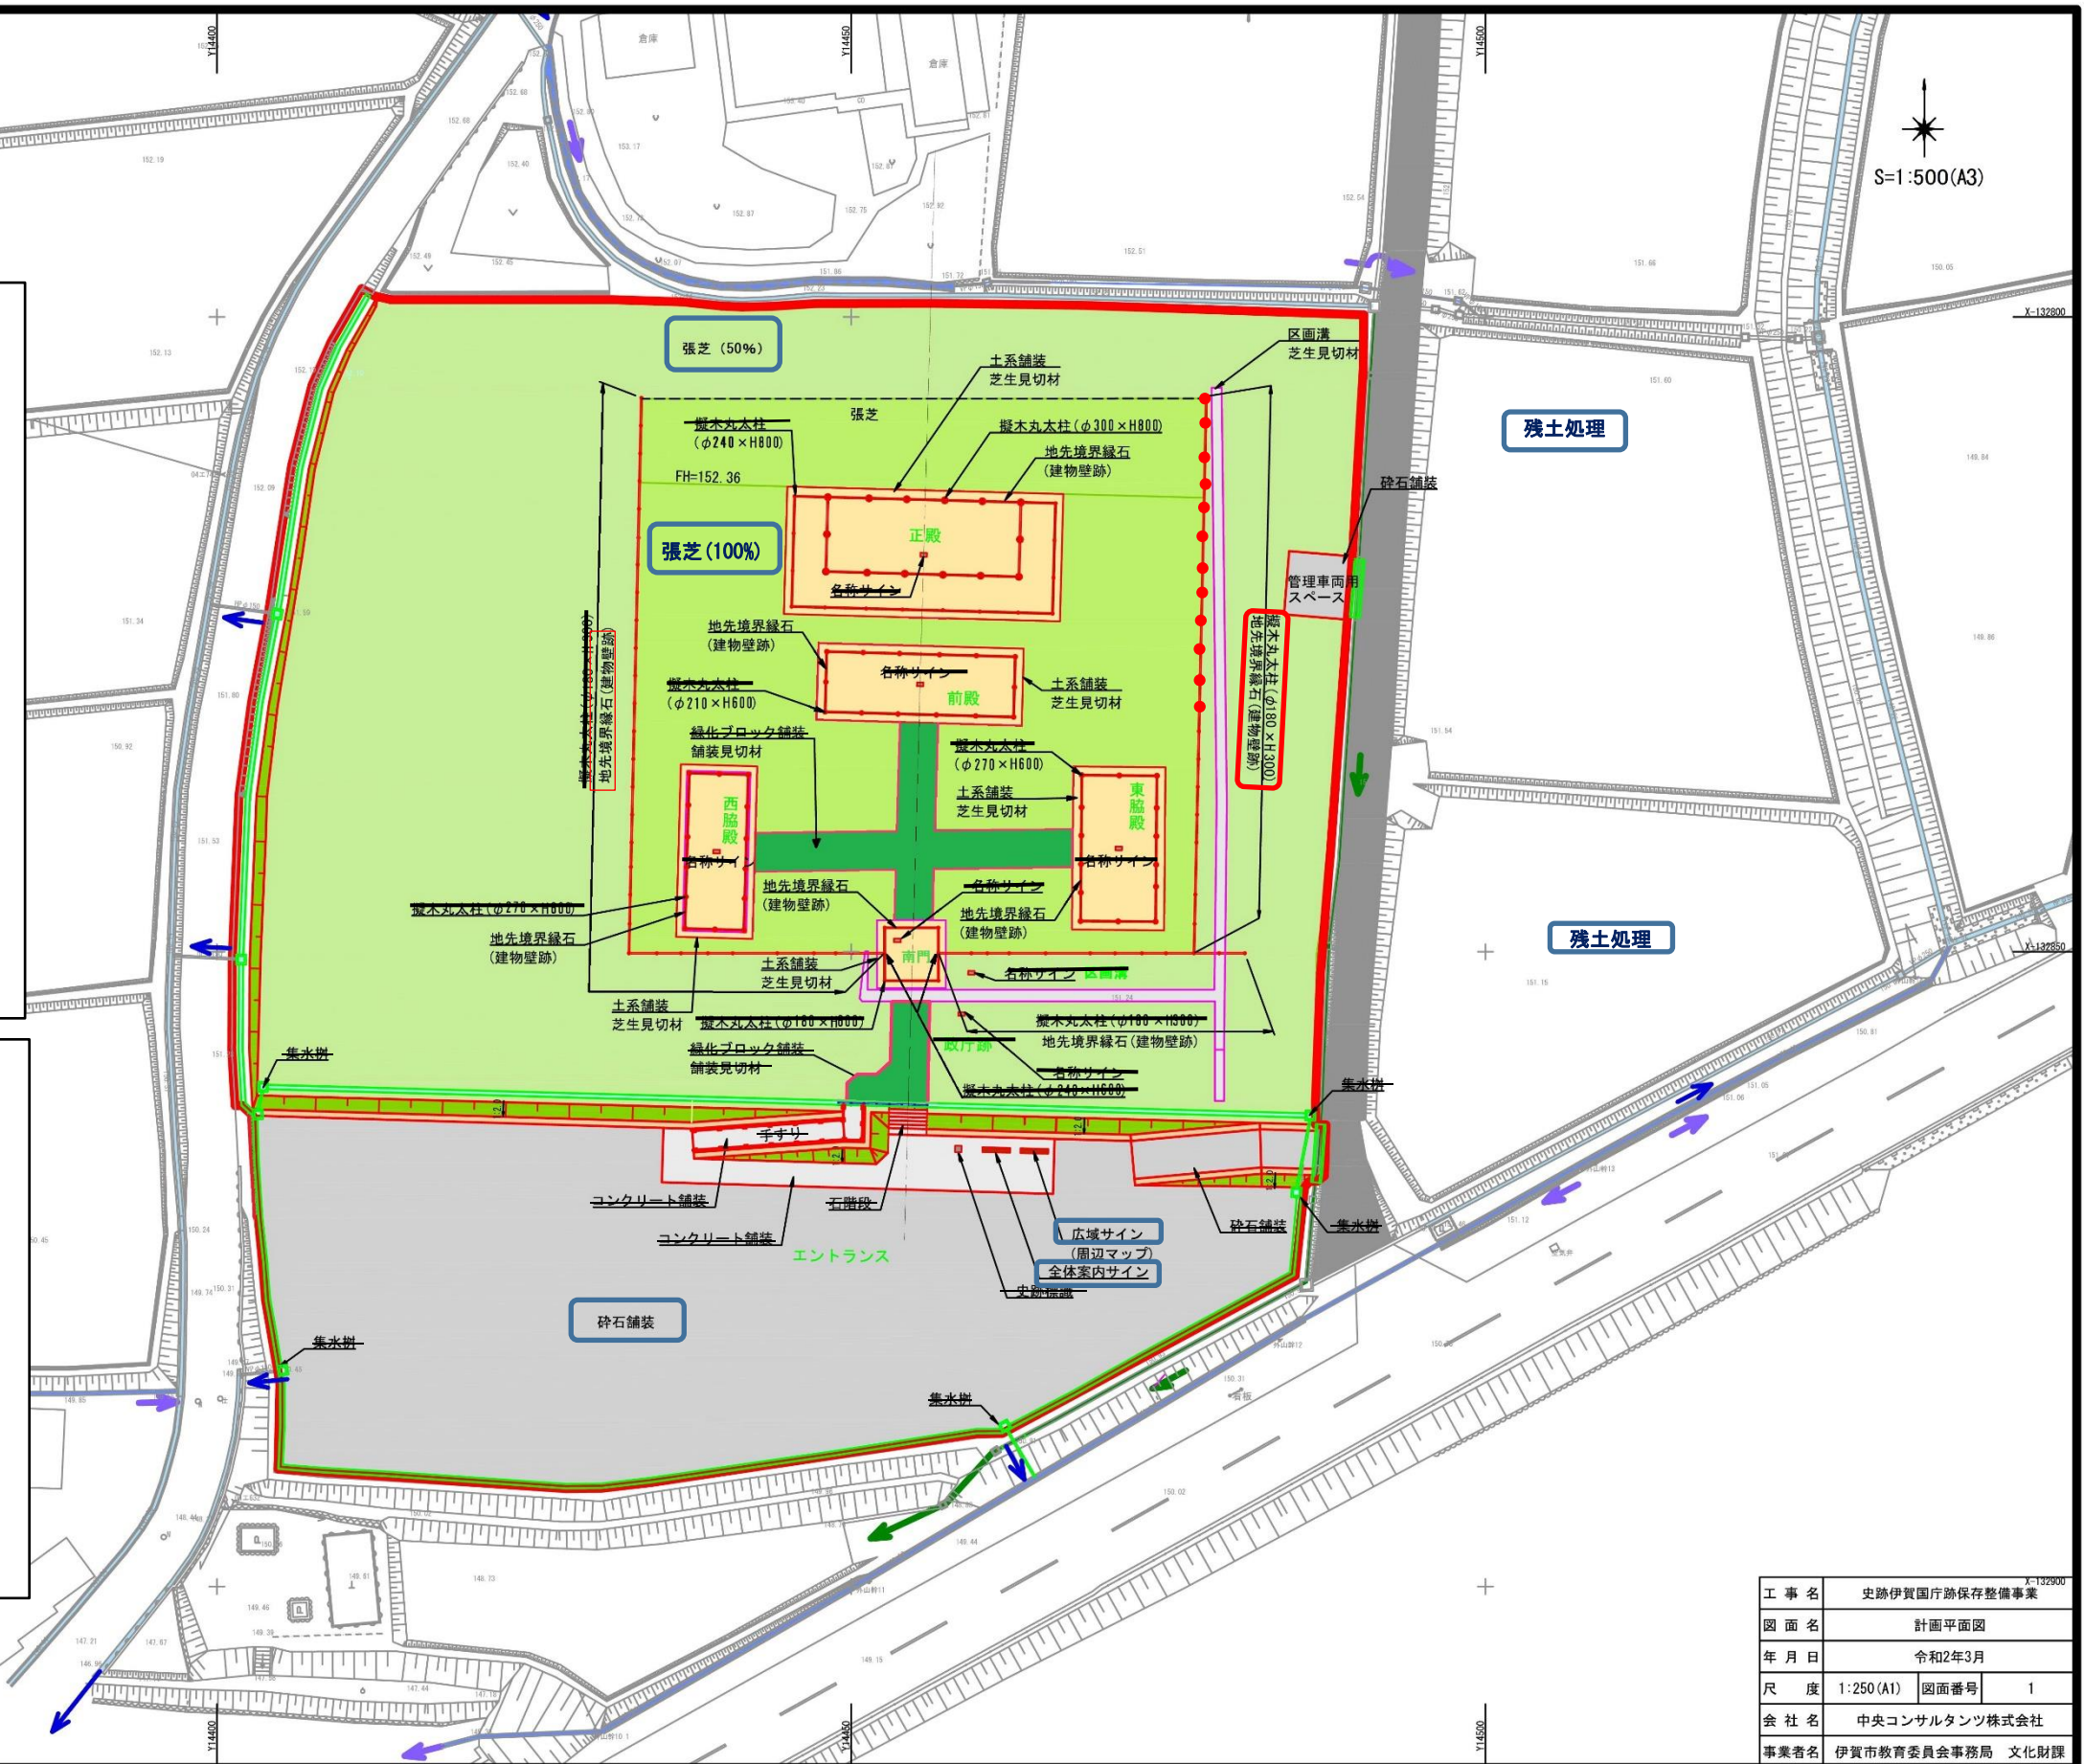

工事名	史跡伊賀国庁跡保存整備事業		
図面名	計画平面図		
年月日	令和2年3月		
尺度	1:250 (A1)	図面番号	1
会社名	中央コンサルタンツ株式会社		
事業者名	伊賀市教育委員会事務局 文化財課		