資料３

計画平面図

青字：令和６年度予定

S=1:500(A3)

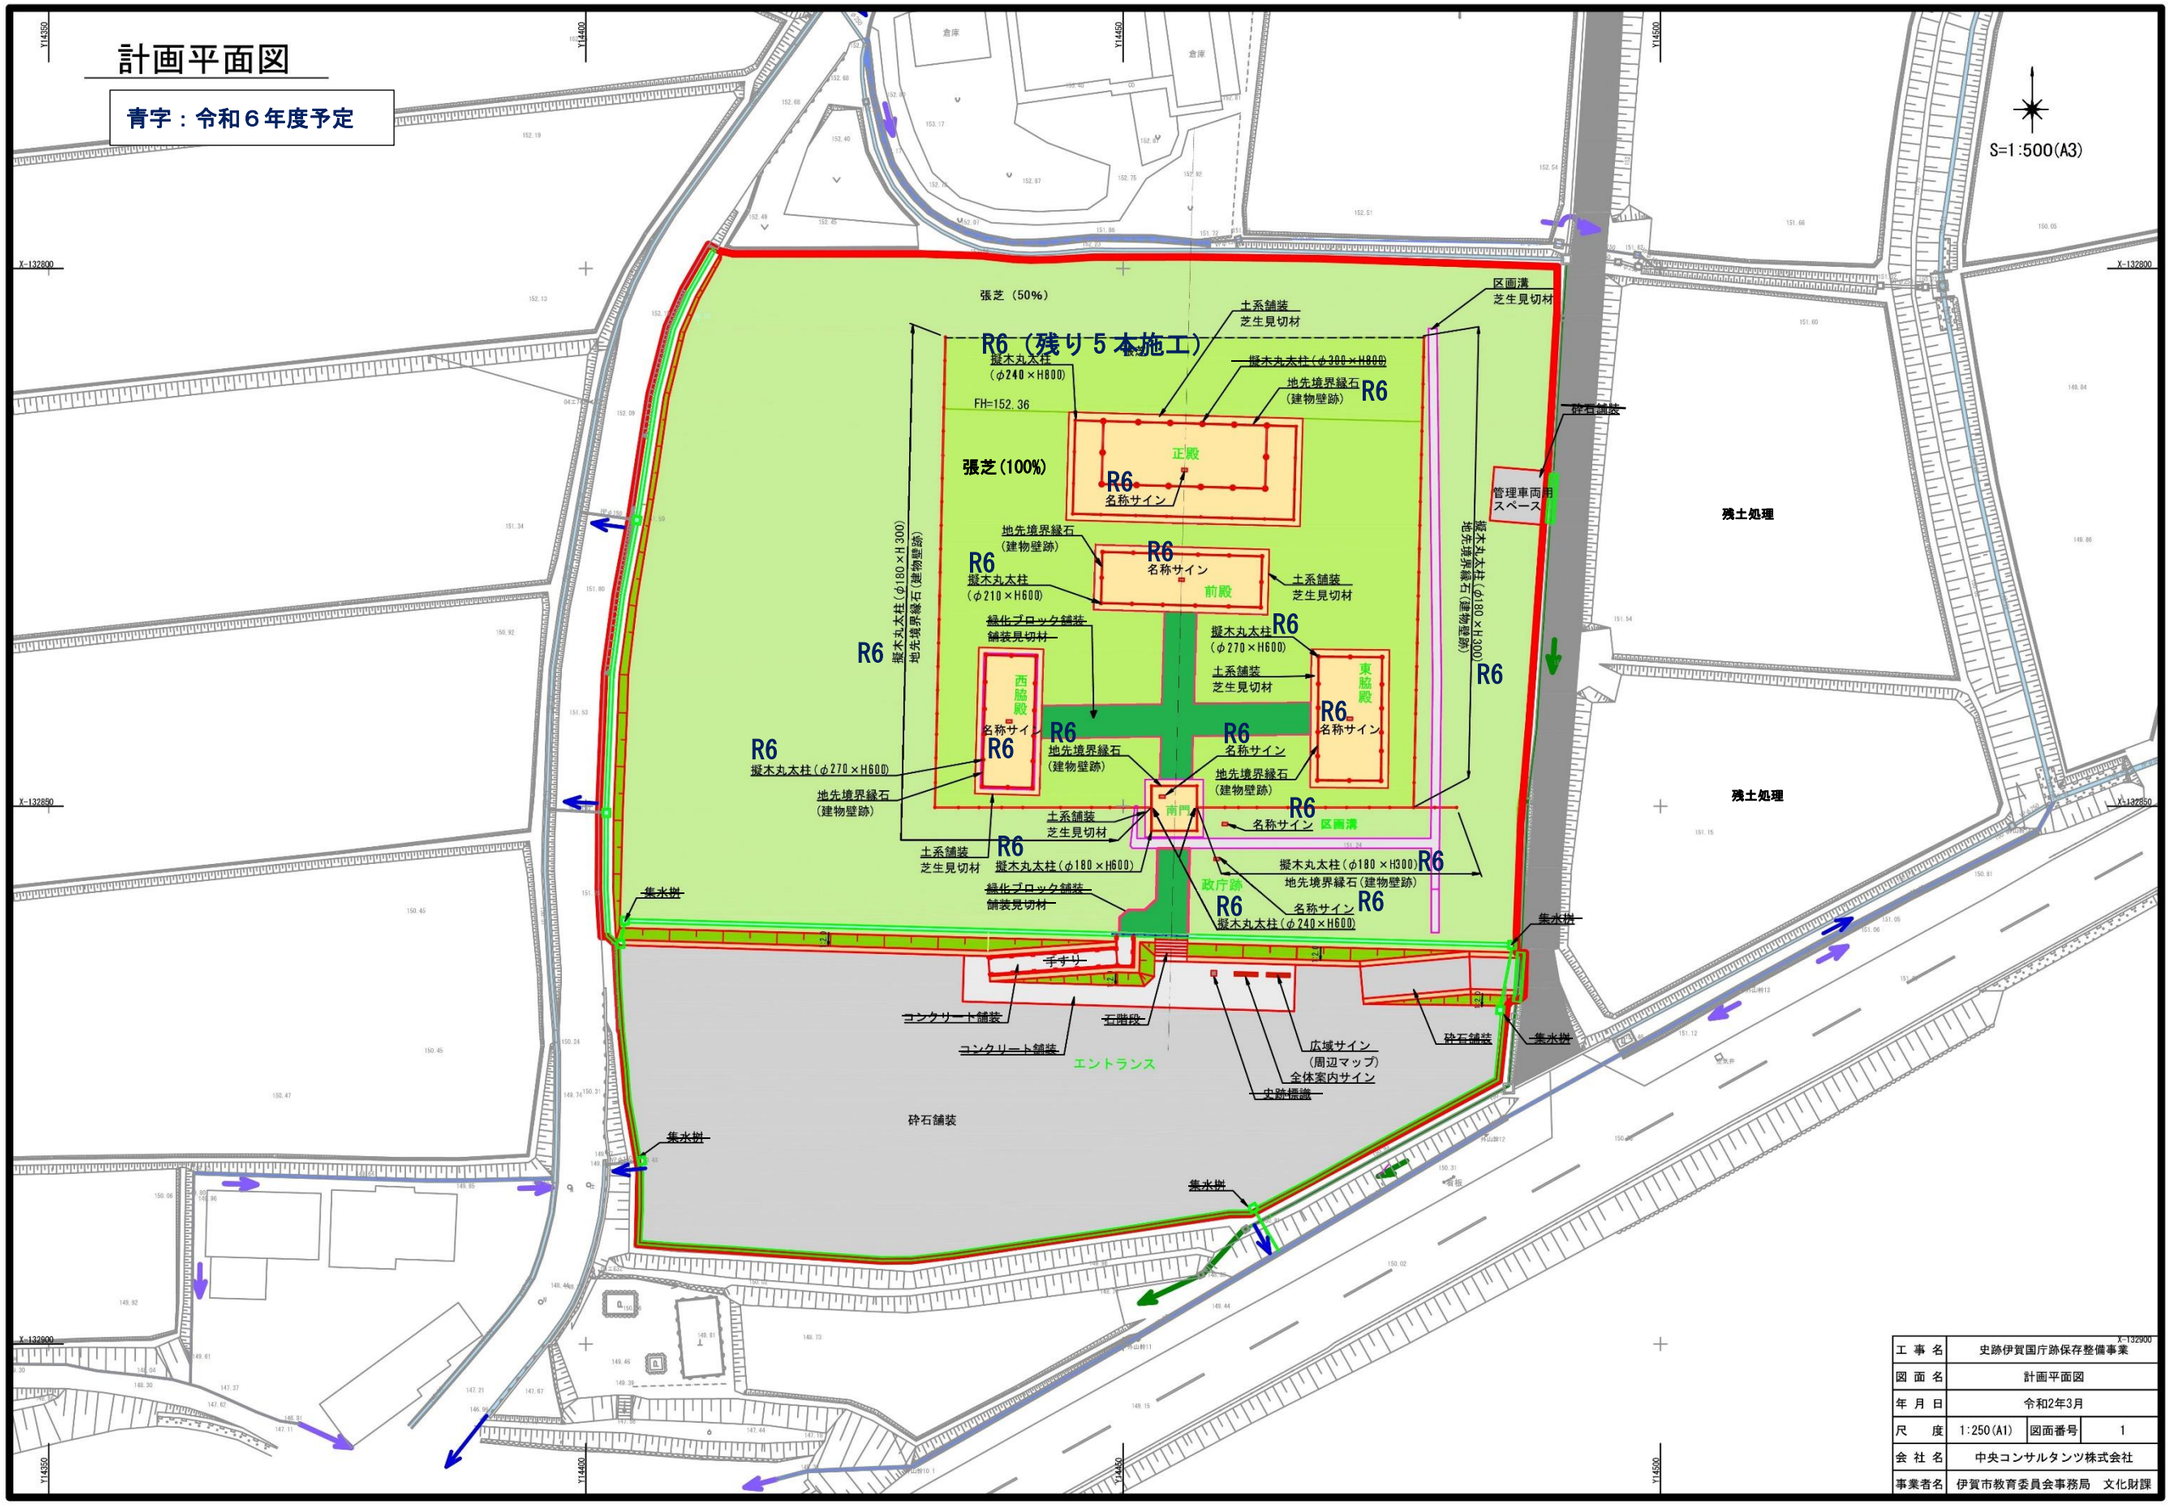

工事名	史跡伊賀国庁跡保存整備事業		
図面名	計画平面図		
年月日	令和2年3月		
尺度	1:250(A1)	図面番号	1
会社名	中央コンサルタンツ株式会社		
事業者名	伊賀市教育委員会事務局　文化財課		