



菜の舎位置図

6

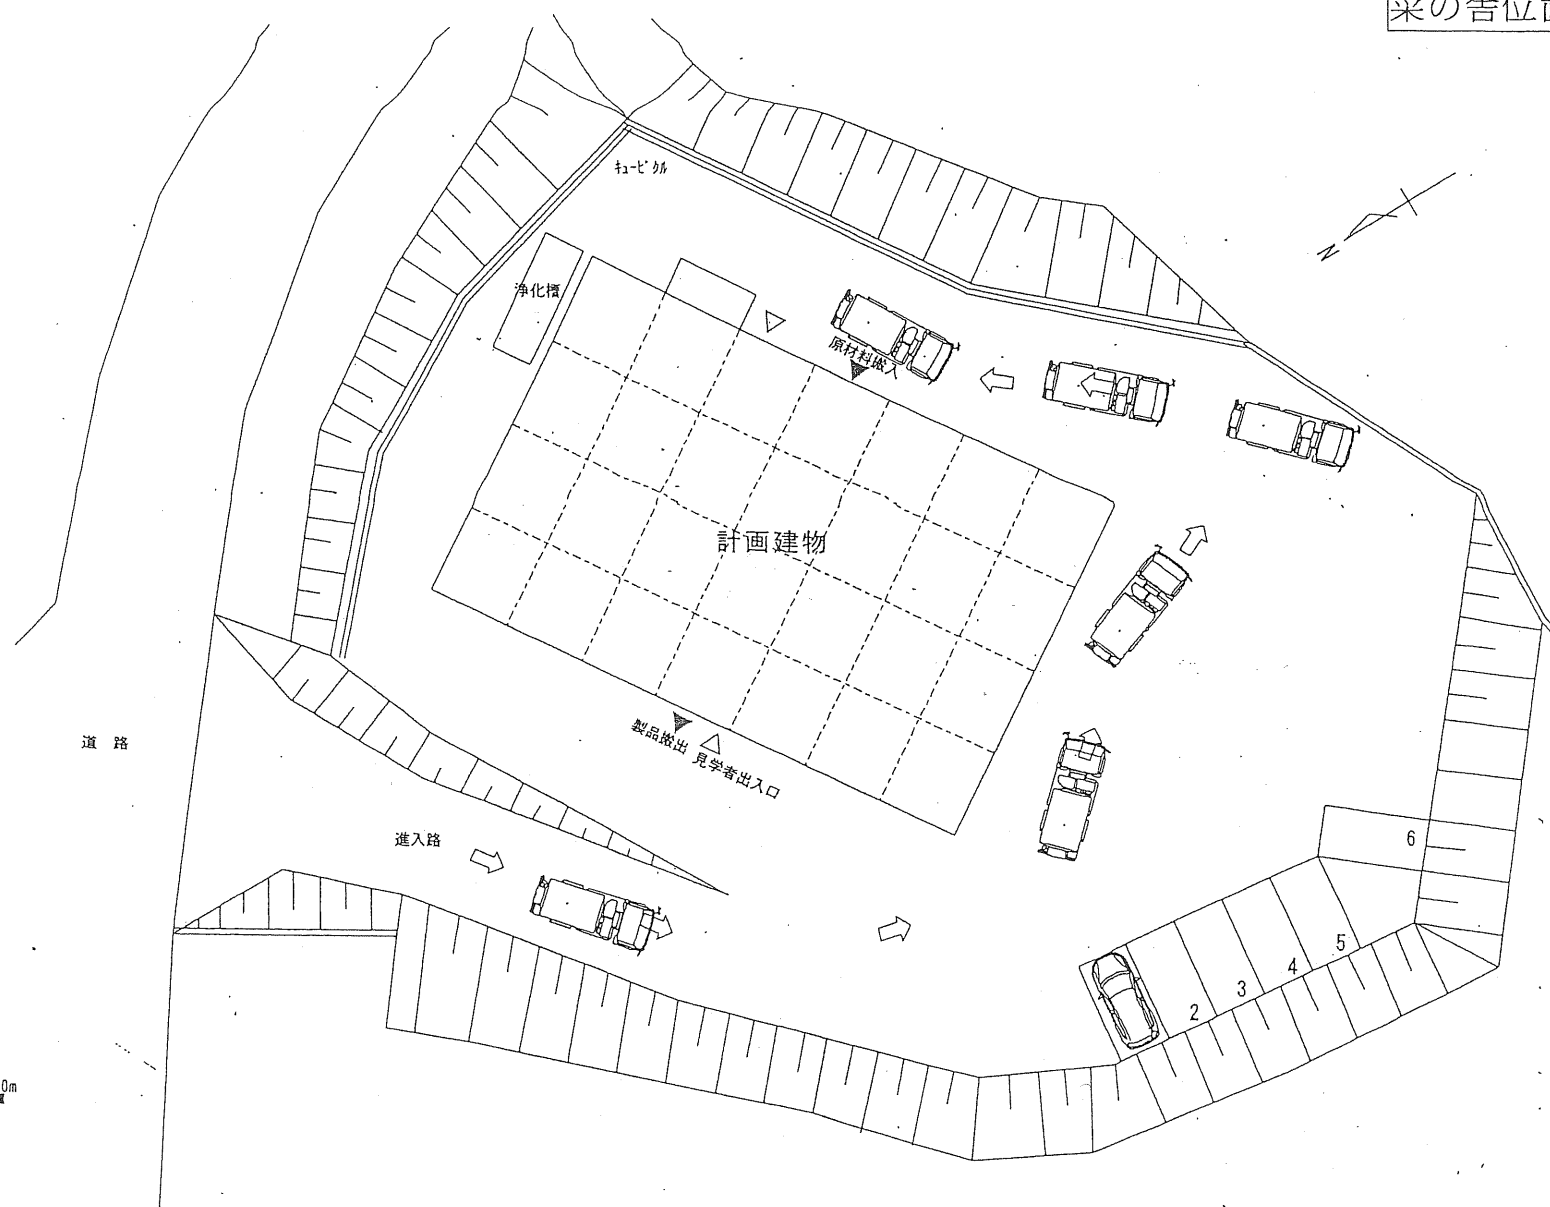

0 1m 5m 10m

菜の舎：平面図

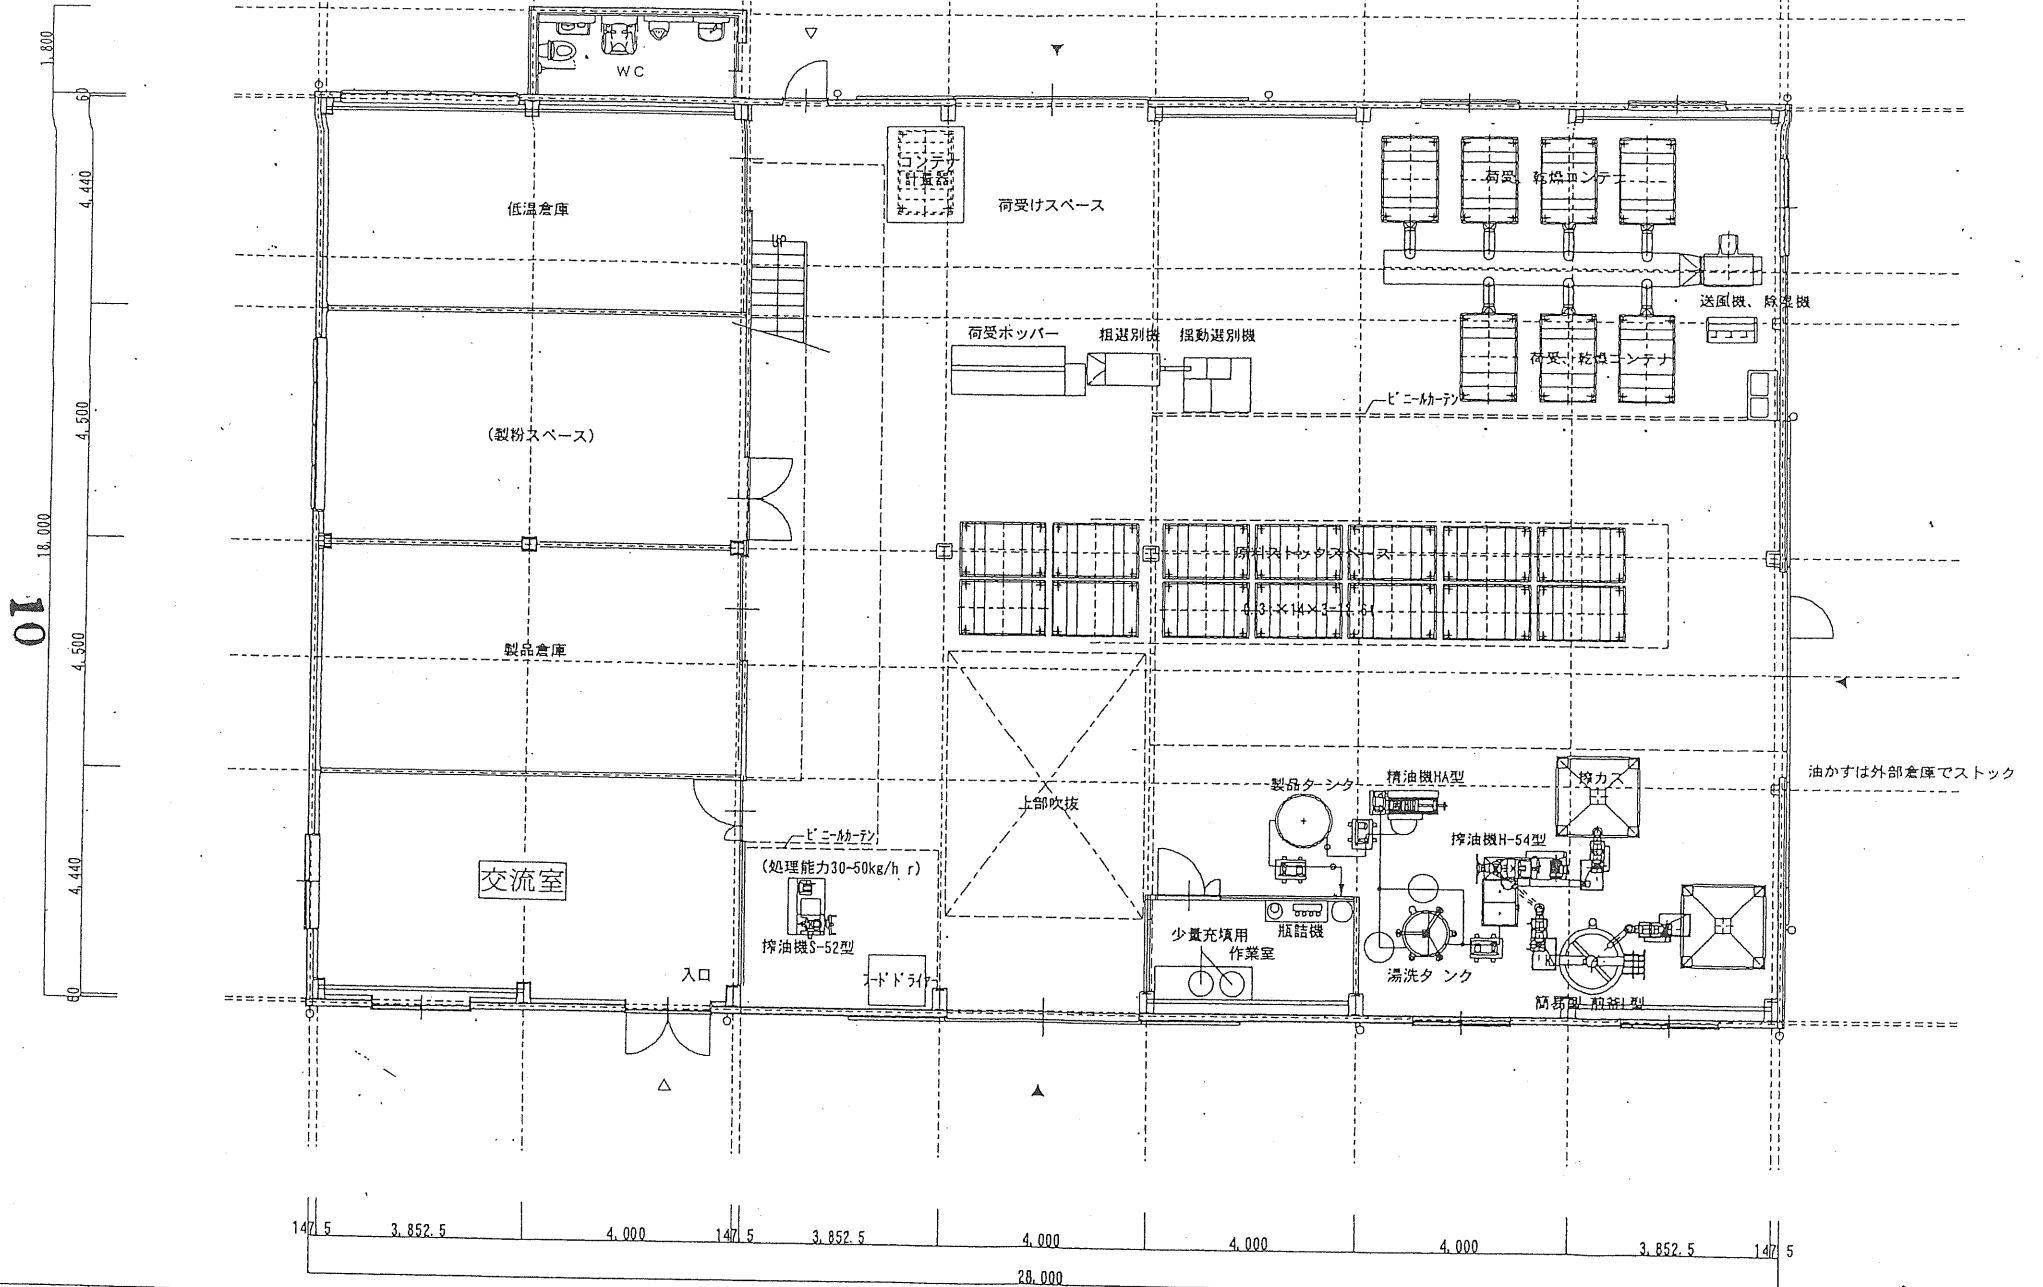

油かすは外部倉庫でストック