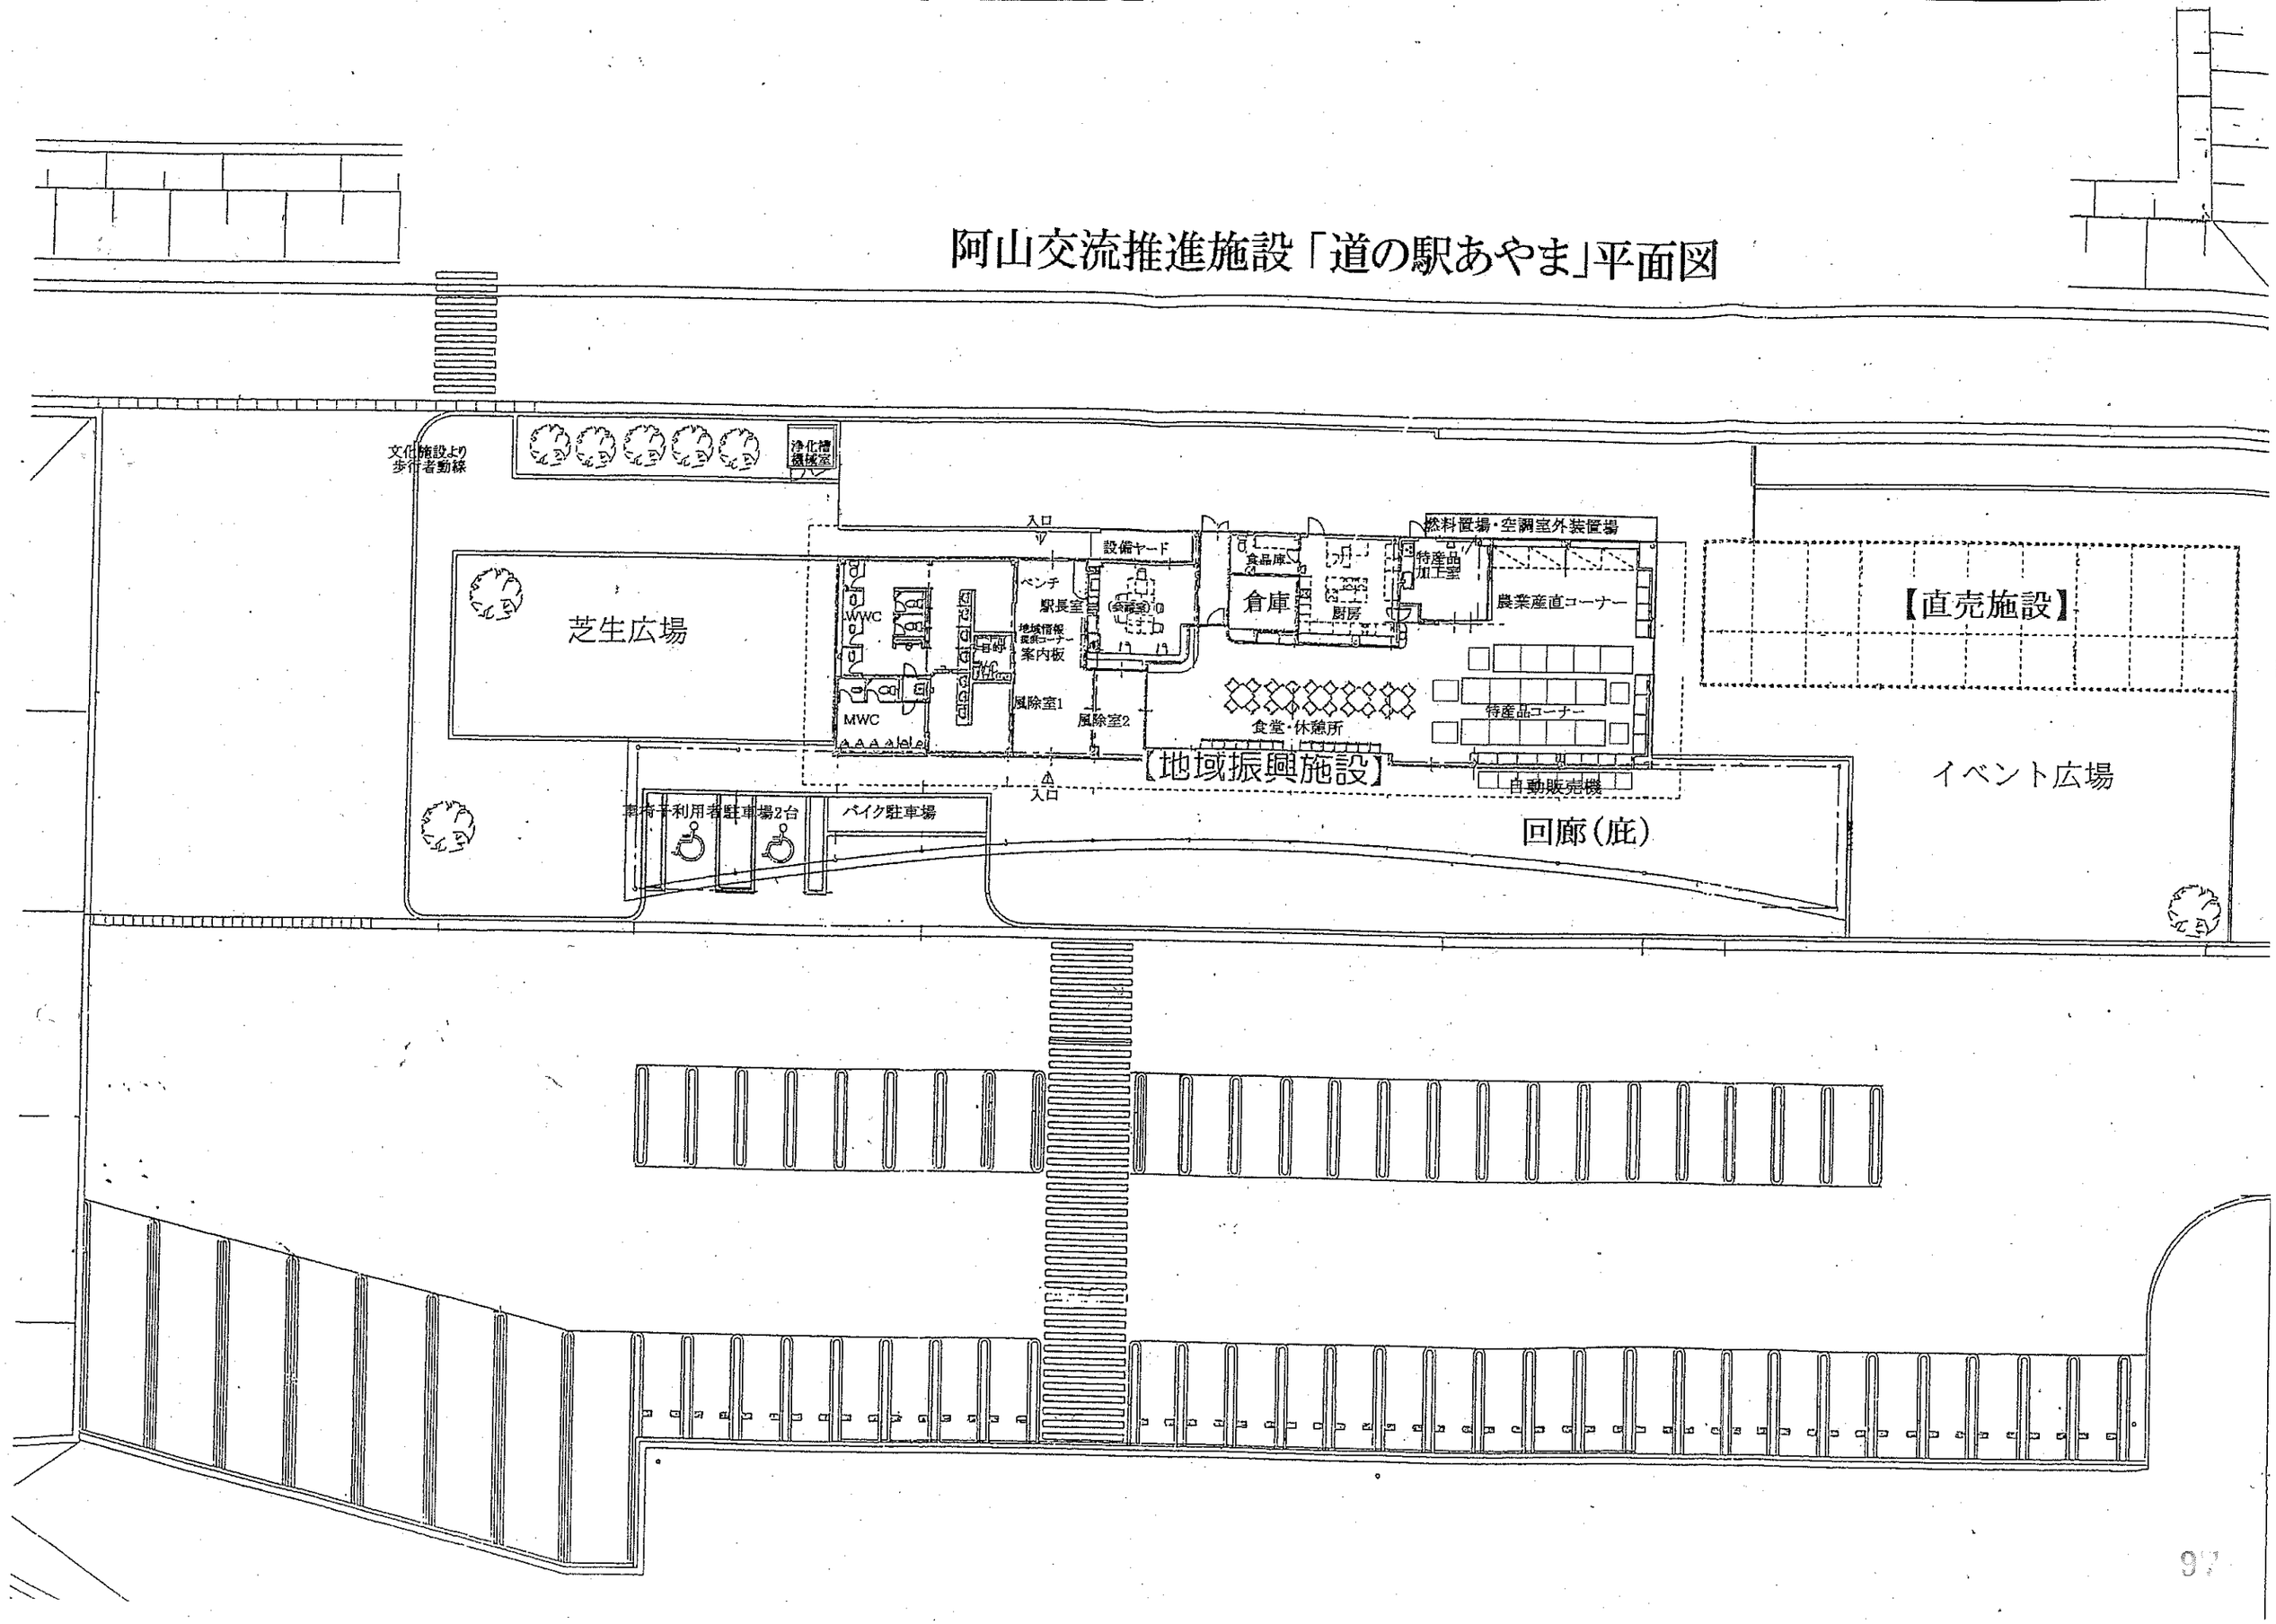阿山交流推進施設「道の駅あやま」平面図