


# 認定道路網図

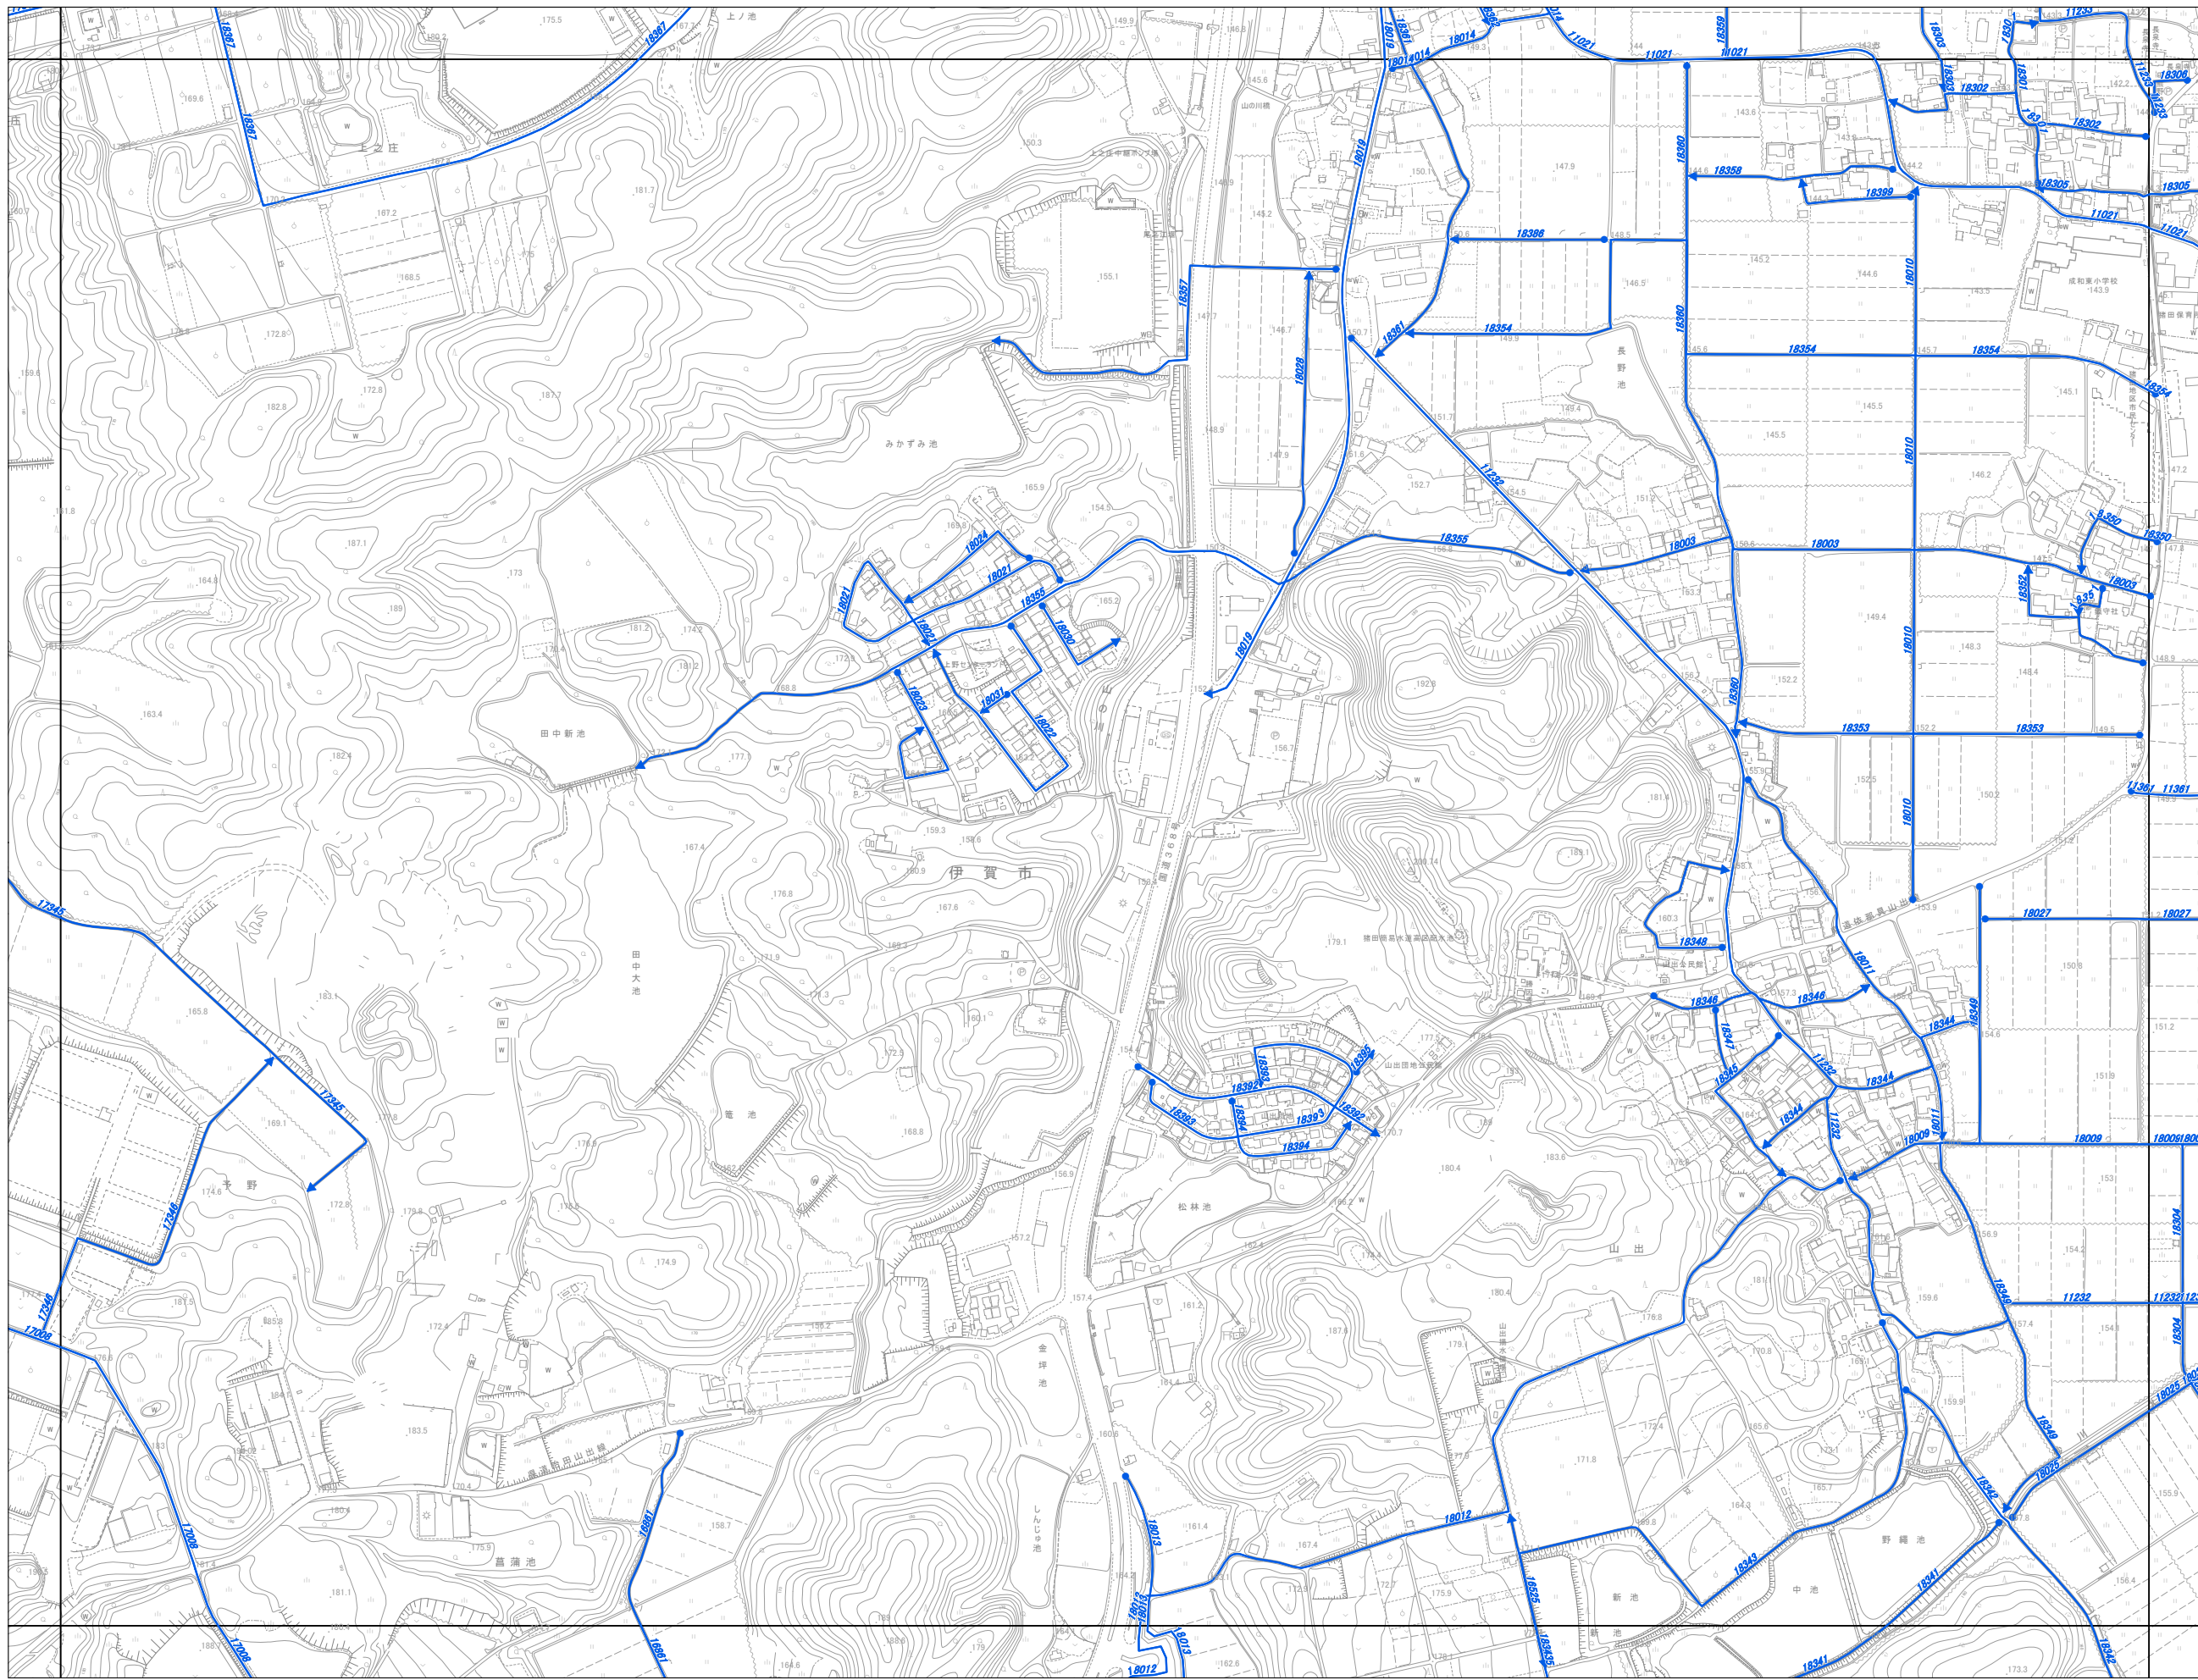


|         |         |         |
|---------|---------|---------|
| 06OE623 | 06OE624 | 06OE633 |
| 06OE721 | 06OE722 | 06OE731 |
| 06OE723 | 06OE724 | 06OE733 |



この地図は三重県市町総合事務組合管理者の承認を得て、同組合所管の「2017 三重県共有デジタル地図(数値地形図2500(道路線1000))」を使用し、調整したものである。(承認番号:三総合地第205号)本成果を複製あるいは使用して地図を調整する場合は、同組合の承認を必要とする。

1:2,500

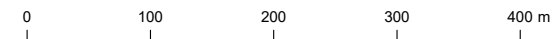

・本図は参考図であり、その内容を証明するものではありません。不動産取引、建築確認等において正確な情報が必要な場合は、必ず建設部 企画管理課の窓口にてご確認ください。  
 ・認定道路は令和5年3月31日時点のものです。  
 ・PDFの用紙サイズは、JIS B1サイズです。

凡例  
 認定道路