06OE932
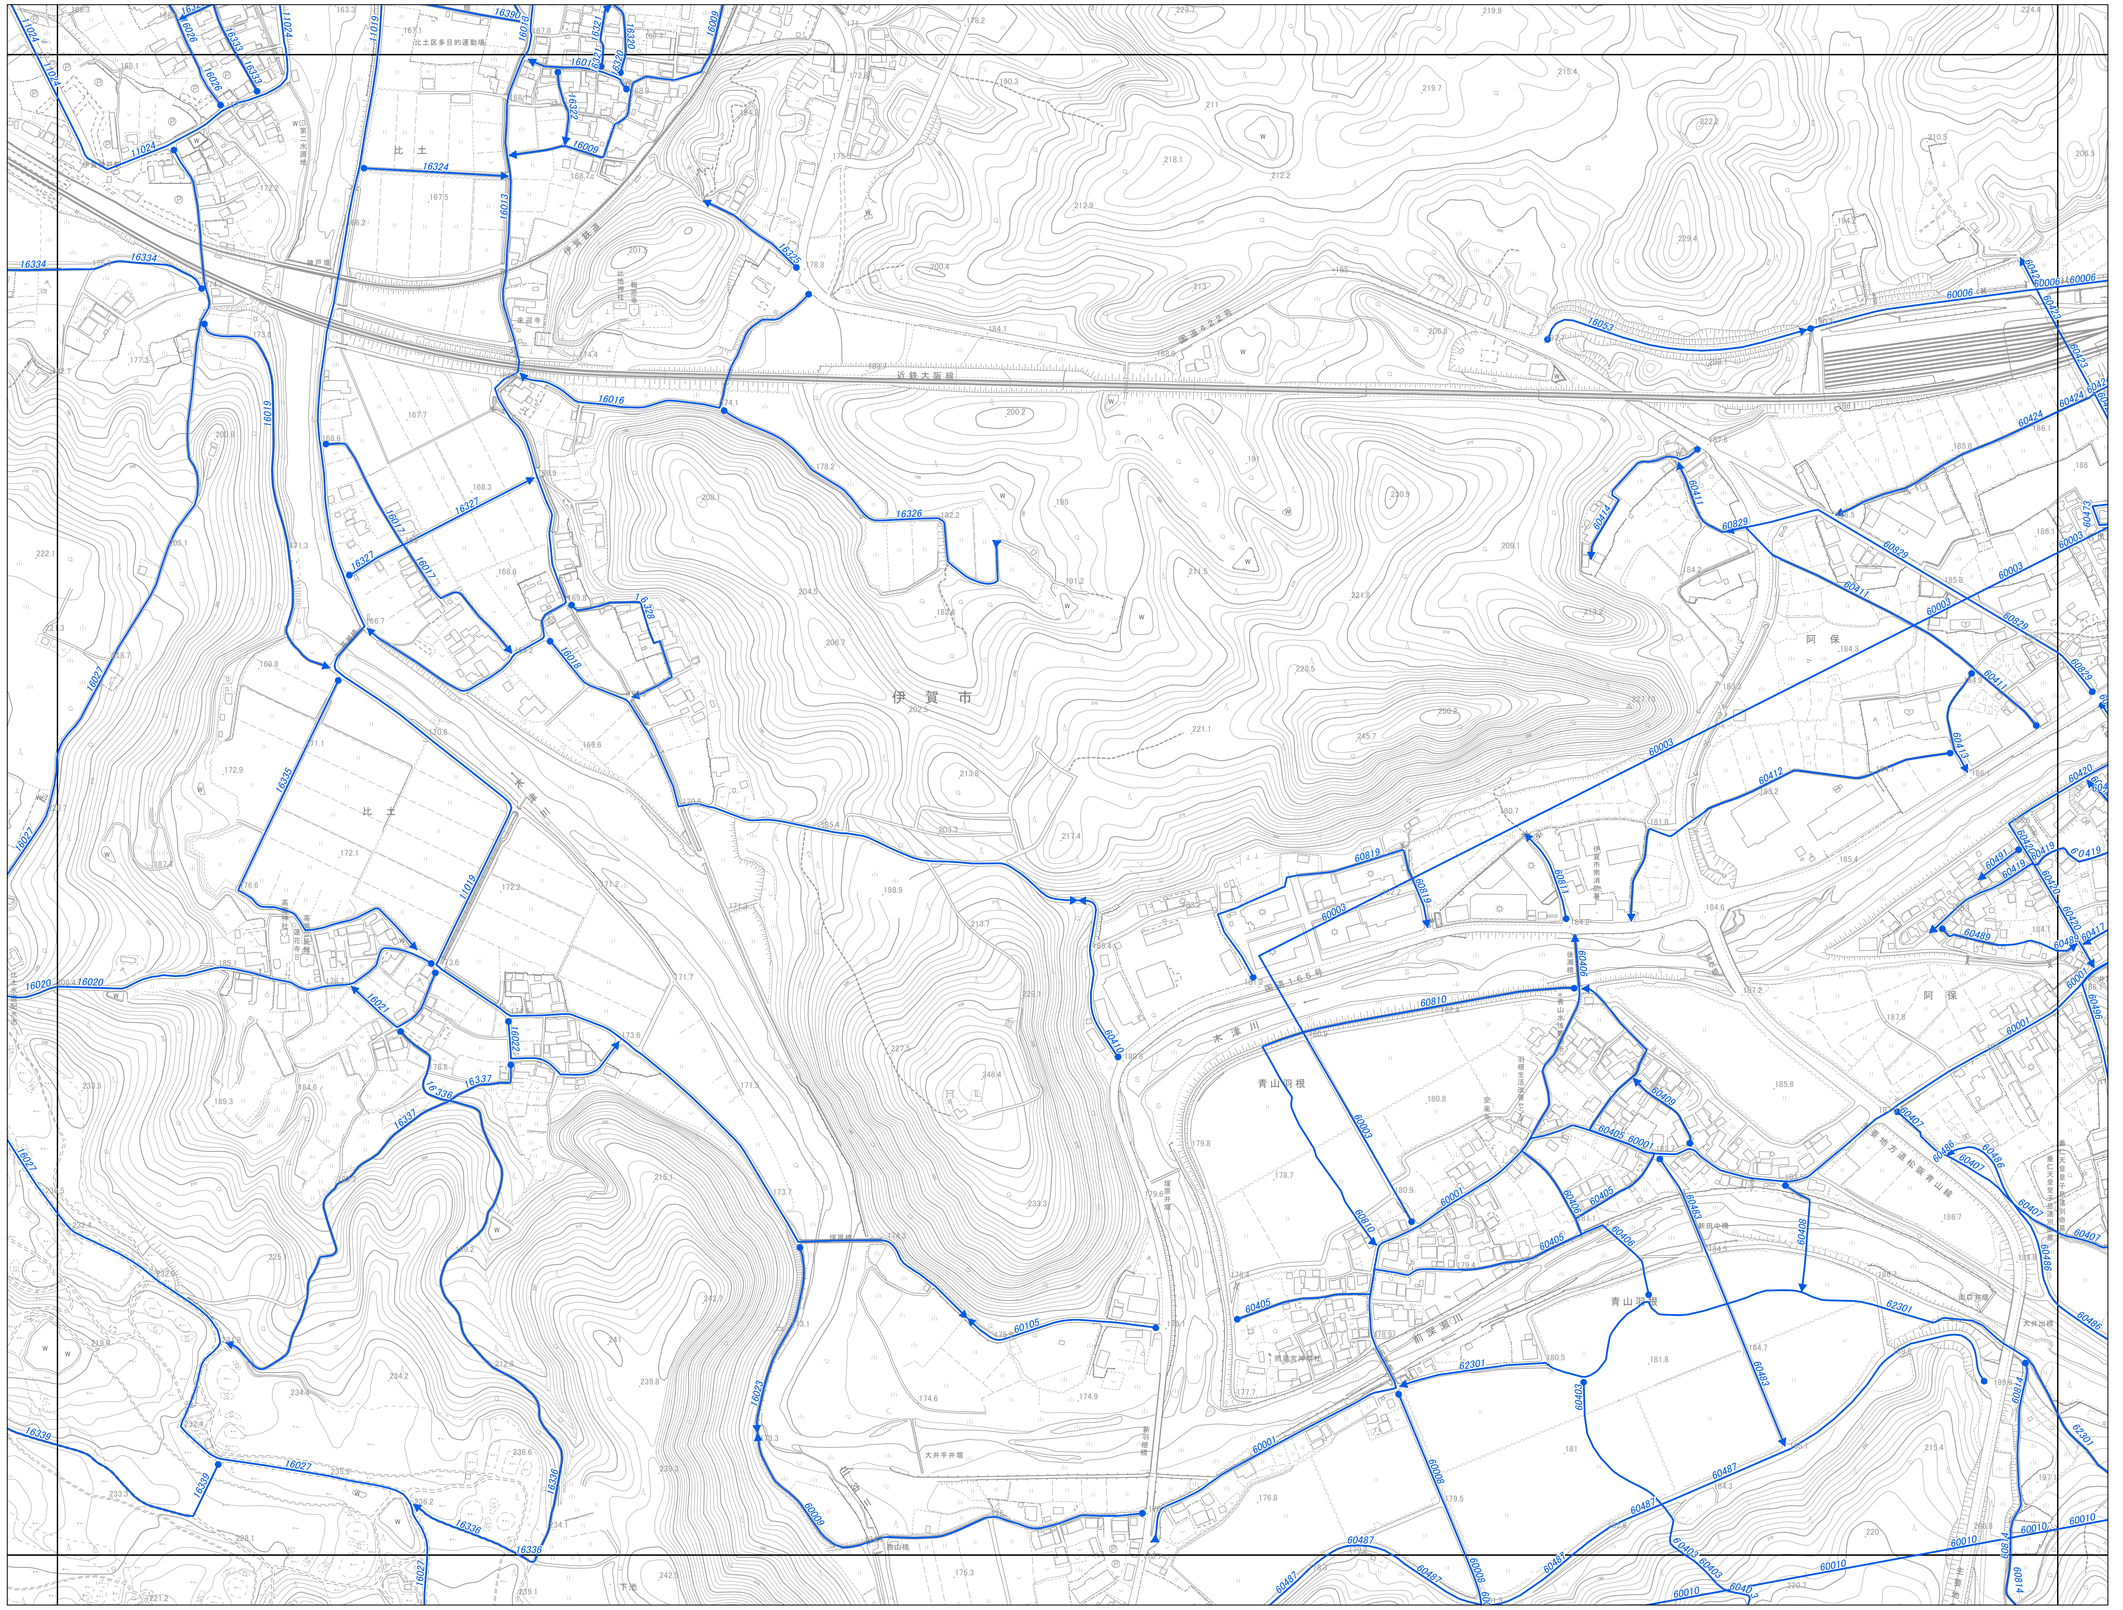
認 定 道 路 網 図