



指定道路図

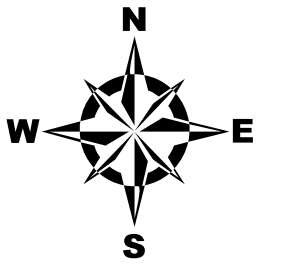

06OE731	06OE732	06OE741
06OE733	06OE734	06OE743
06OE831	06OE832	06OE841

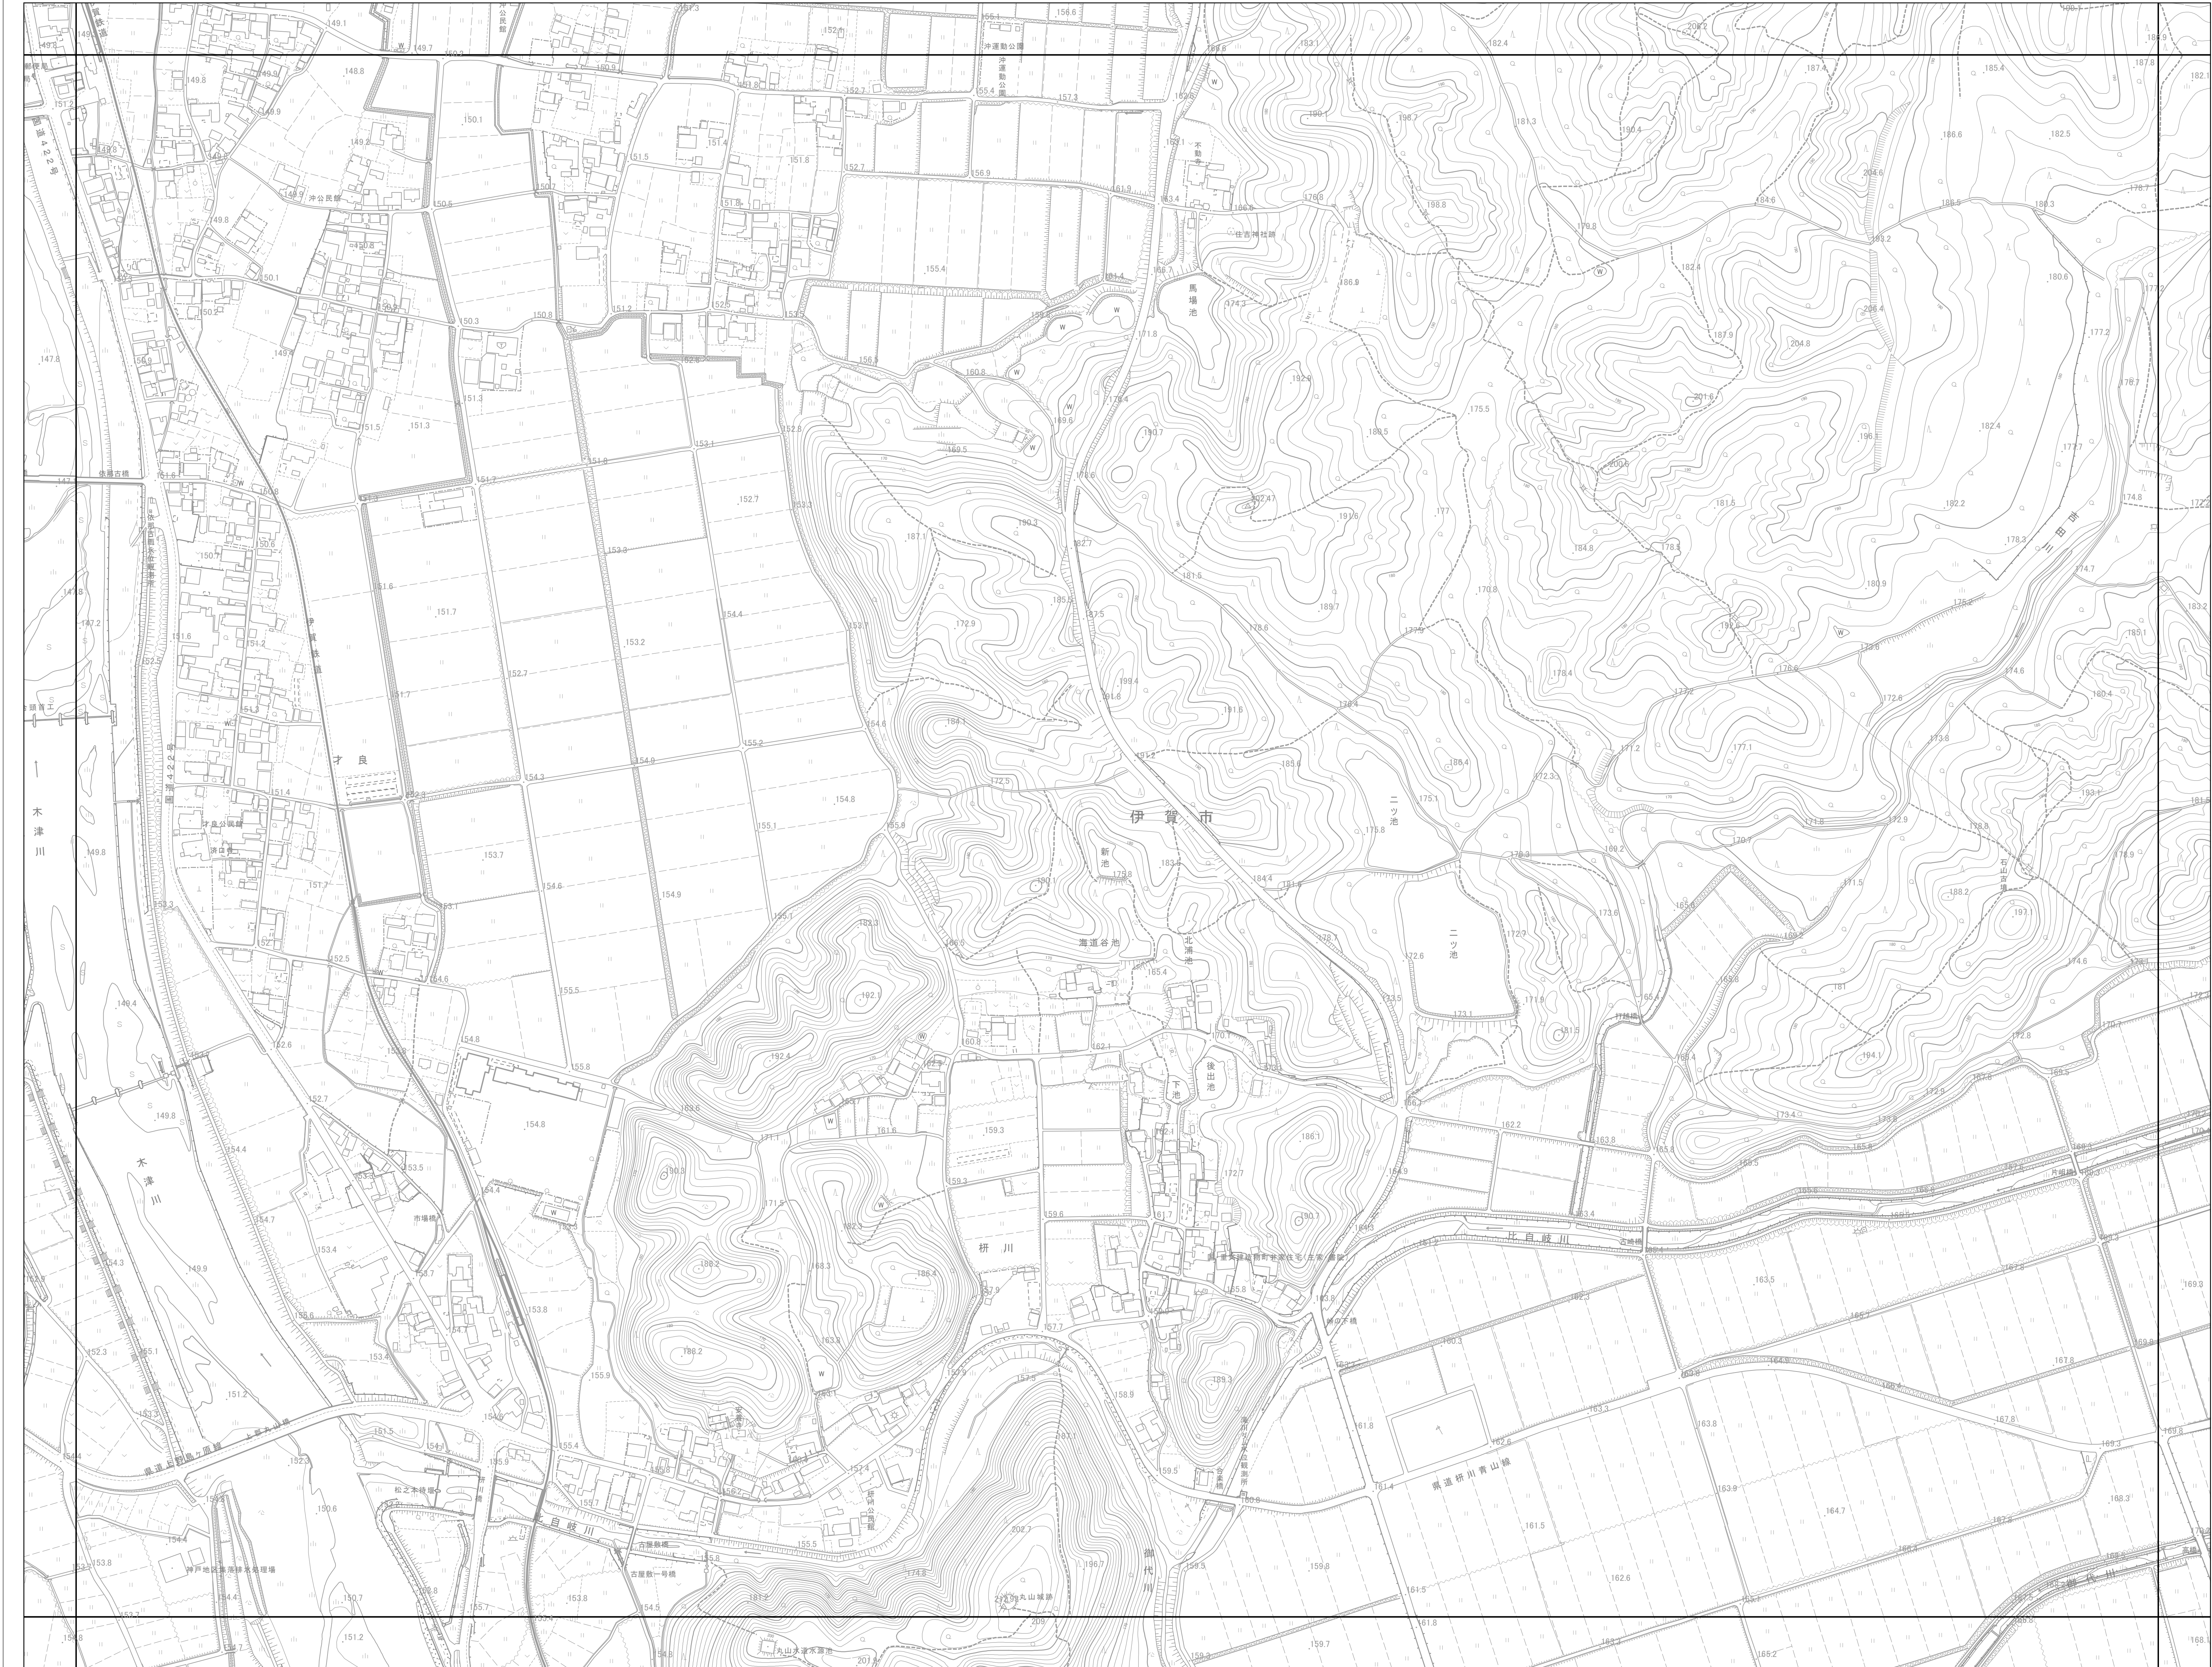


凡 例

公開

1项5号道路

この地図は三重県市町総合事務組管理者の承認を得て、同組合所管の「2017 三重県共有デジタル地図（数値地形図2500（道路線1000）」）を使用し、調整したものである。（承認番号：三総地図第205号）本成果を複製あるいは使用して地図を調整する場合は、同組合の承認を必要とする。

1:2,500

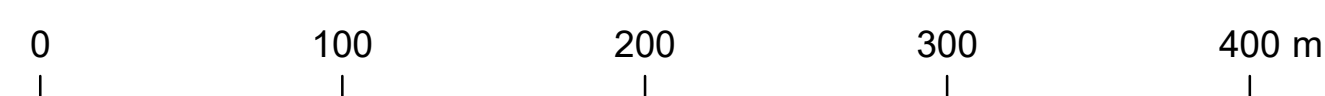

- ・建築基準法道路図は、建築基準法第42条に該当する道路のうち、第1項第五号道路（位置指定道路）の一部を略略表示し、道路の幅員、道路の位置、道路の始端位置と道路形状を示すものでありません。
・建築基準法は、証明用途として、権利及び義務に関する事項の資料には利用できません。また、必ずしも、敷地の道路に接していることを証明する義務には関係ありません。
・現在、表示されている道路以外にも、建築基準法上の道路に該当するものがあります。詳しくは、建設部都市計画課窓口にて確認してください。