床の清掃方法の確認及び位置の確定

床の清掃方法の確認及び位置の確定

受付カウンター位置の確認

…アクセスポイント取付箇所
（空配管お願いいたします）

提出履歴
2017.06.22
2017.07.05
2017.07.12
2017.07.19
2017.08.09
2017.08.21
2017.08.30
2017.09.06
2017.09.07

特記事項

日建設計	鴻池・山一	工事名	伊賀市庁舎新築工事（建築主体工事）	製図年月日 2017.06.22	縮尺 1/100 / 受領 / 製図
		図面名	1階総合図（床・壁）	鴻池・山一特定建設工事共同企業体	図面番号 総2 No. 2

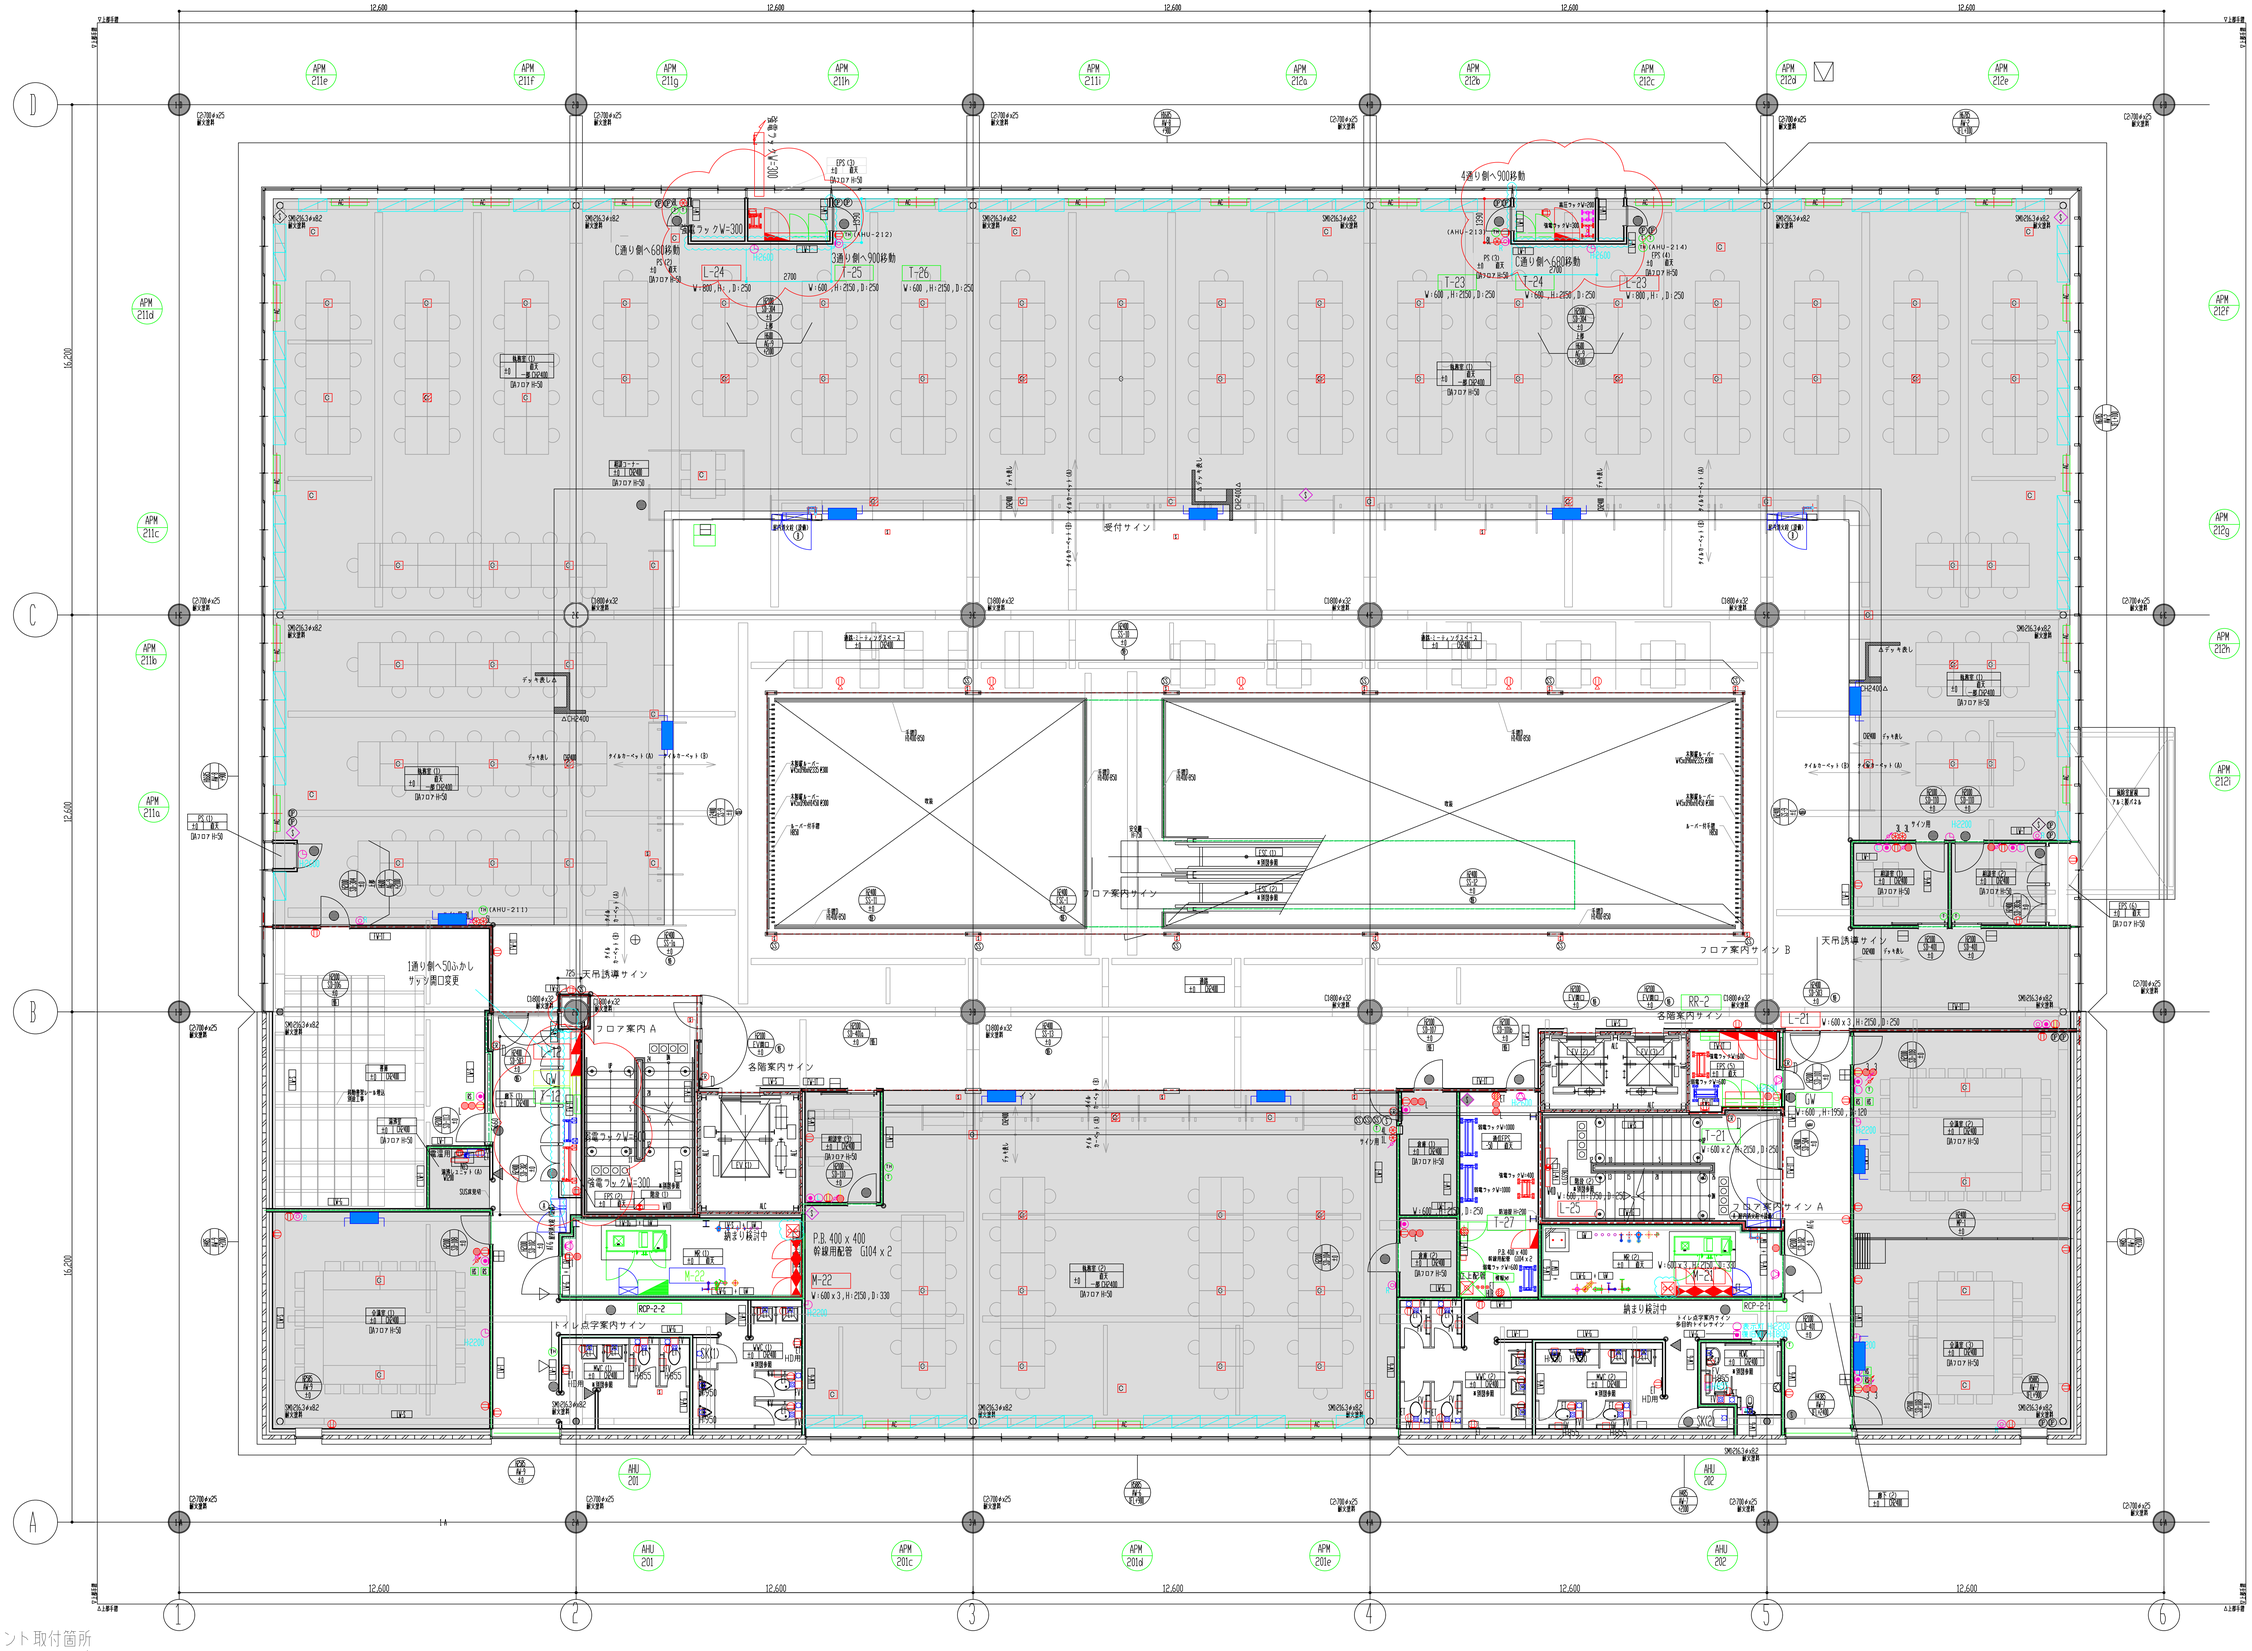
C2-700×25 鉄骨梁
C1000×32 鉄骨梁
SM-2634×82 鉄骨梁
APM 211e
APM 211f
APM 211g
APM 211h
APM 211i
APM 212a
APM 212b
APM 212c
APM 212d
APM 212e
APM 211d
APM 211c
APM 211b
APM 211a
APM 212f
APM 212g
APM 212h
APM 212i
APM 201c
APM 201d
APM 201e
AHU 201
AHU 202
12,600
16,200
1
2
3
4
5
6
A
B
C
D
C通り側へ680移動
3通り側へ900移動
4通り側へ900移動
1通り側へ50ふかし
サッシ開口変更
受付サイン
フロア案内サイン
フロア案内サイン B
フロア案内 A
各階案内サイン
天吊誘導サイン
天吊誘導サイン A
トイレ点字案内サイン
多目的トイレサイン
P.B. 400 x 400
幹線用配管 G104 x 2
L-24
L-25
T-26
T-23
T-24
L-23
T-25
T-27
L-21
M-22
M-21
RR-2
RCP-2-2
RCP-2-1
(AHU-211)
(AHU-212)
(AHU-213)
(AHU-214)
L-24 W=800 , H= , D=250
L-25 W=600 , H=2150 , D=250
T-26 W=600 , H=2150 , D=250
T-23 W=600 , H=2150 , D=250
T-24 W=600 , H=2150 , D=250
L-23 W=800 , H= , D=250
T-27 W=600 , H=2150 , D=250
L-21 W=600 x 3 , H=2150 , D=250
M-22 W=600 x 3 , H=2150 , D=330
M-21 W=600 x 3 , H=2150 , D=330
GW W=600 , H=1950 , D=120
2700
2600
2200
2150
締まり検討中

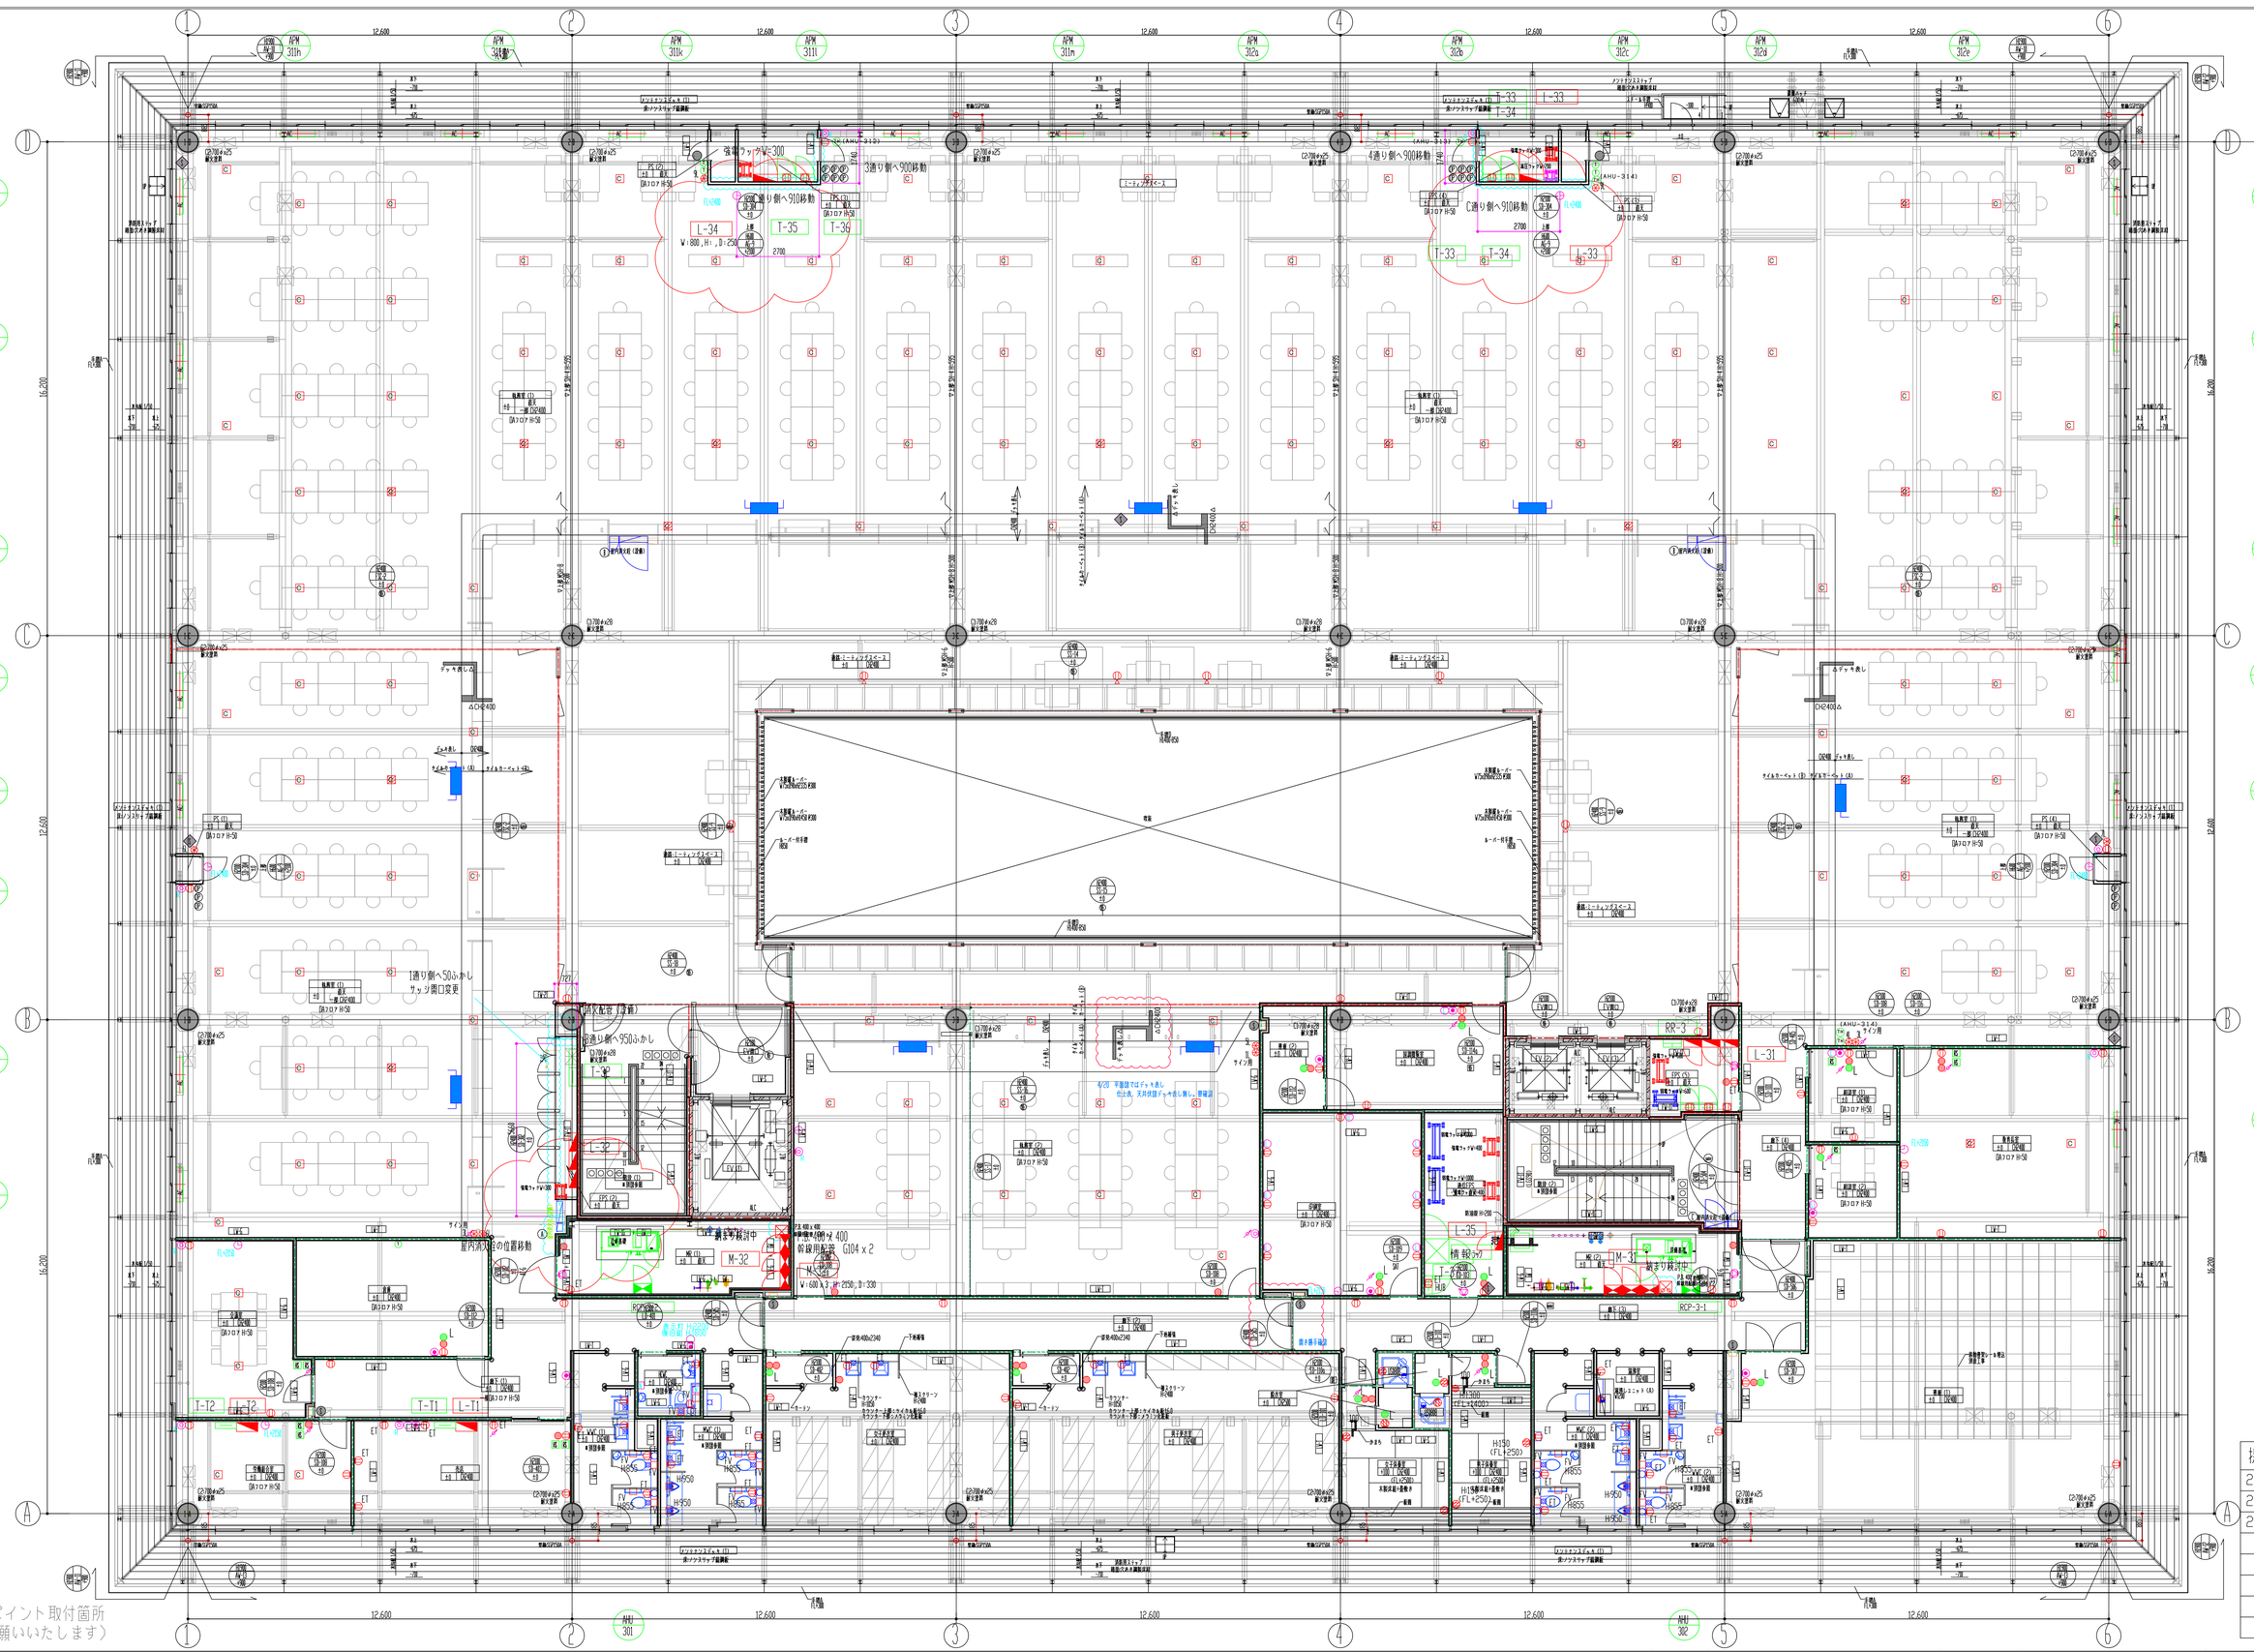
1通り側へ50ふかし
サッシ割口変更
1通り側へ950ふかし
室内消火栓の位置移動
強電ラック W=300
3通り側へ900移動
4通り側へ900移動
C通り側へ910移動
L-34
W:880, H:, D:250
T-35
T-36
T-33
T-34
L-33
L-32
M-32
M-33
L-35
M-31
T-12
T-11
L-11
RR-2
RCP-3-1

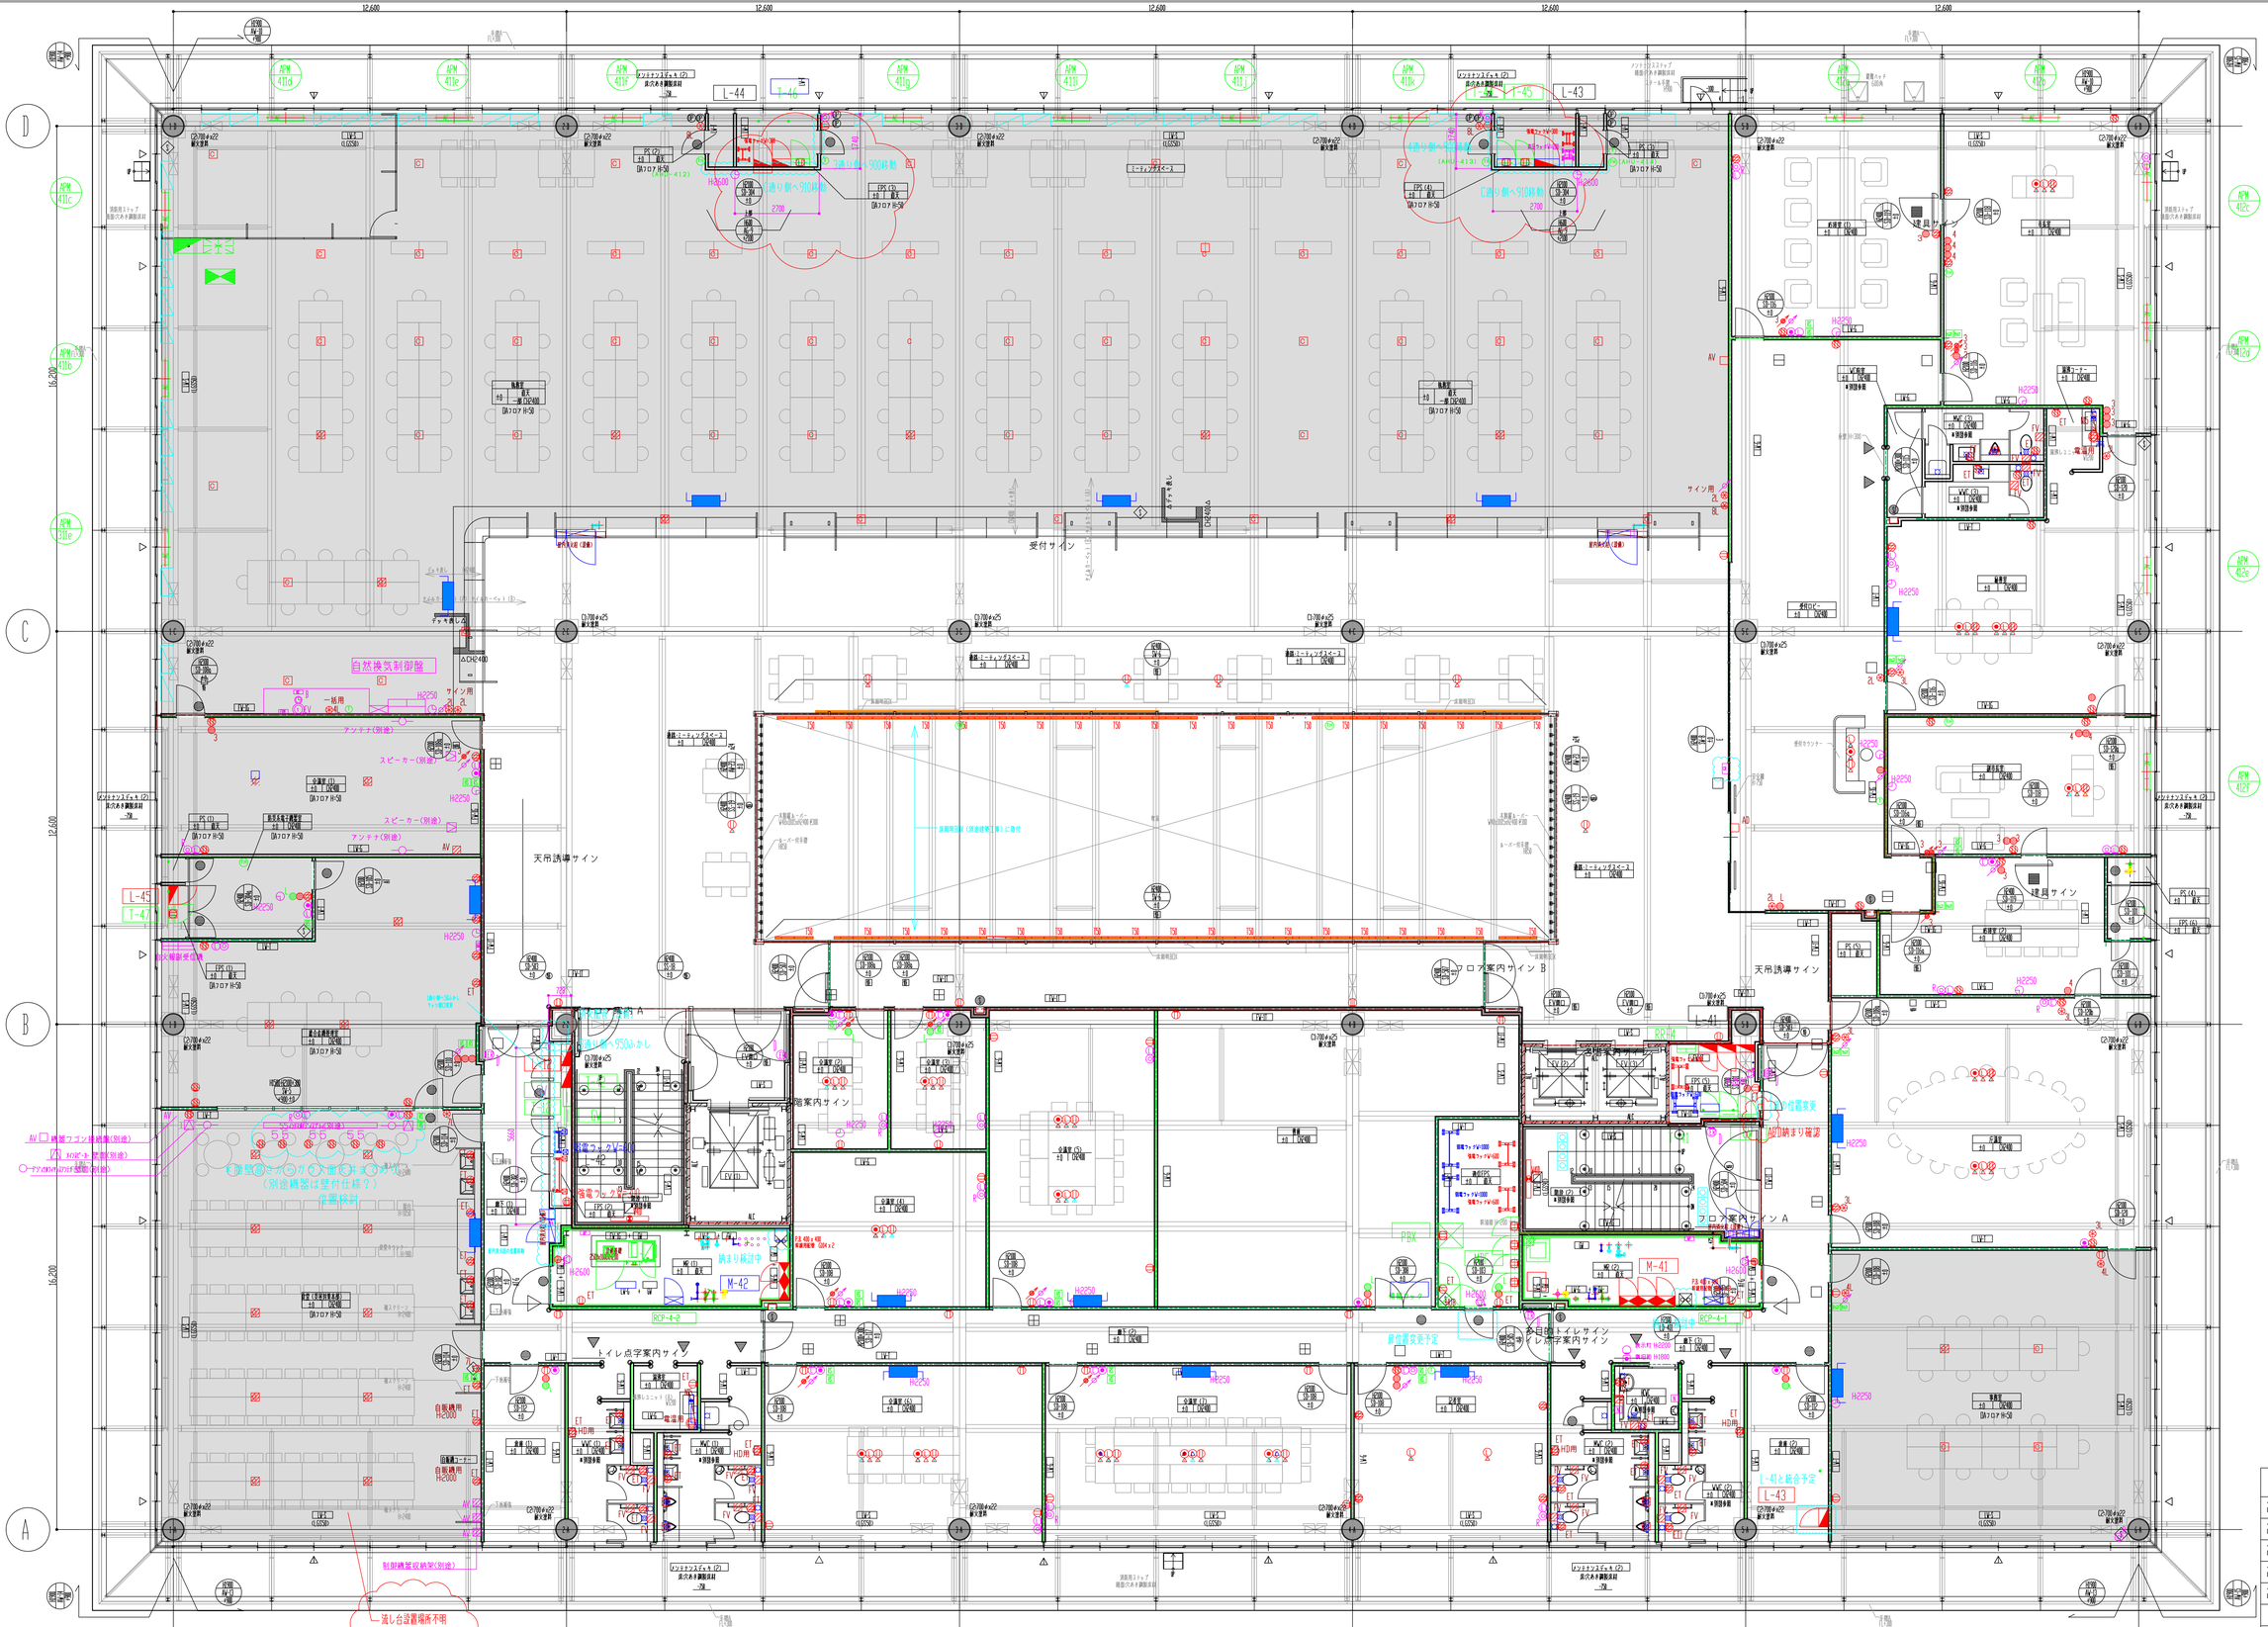

提出履歴
2017.08.30
2017.09.11
2017.09.12
2017.09.13
2017.09.14

特記事項

日建設計	鴻池組・山一JV	工事名	伊賀市庁舎新築工事	製図年月日 / 縮尺 A1-1/100 A3-1/200	受領
		図面名	4階総合図（床・壁）	鴻池・山一特定建設工事共同企業体	図面番号 原 No. 2

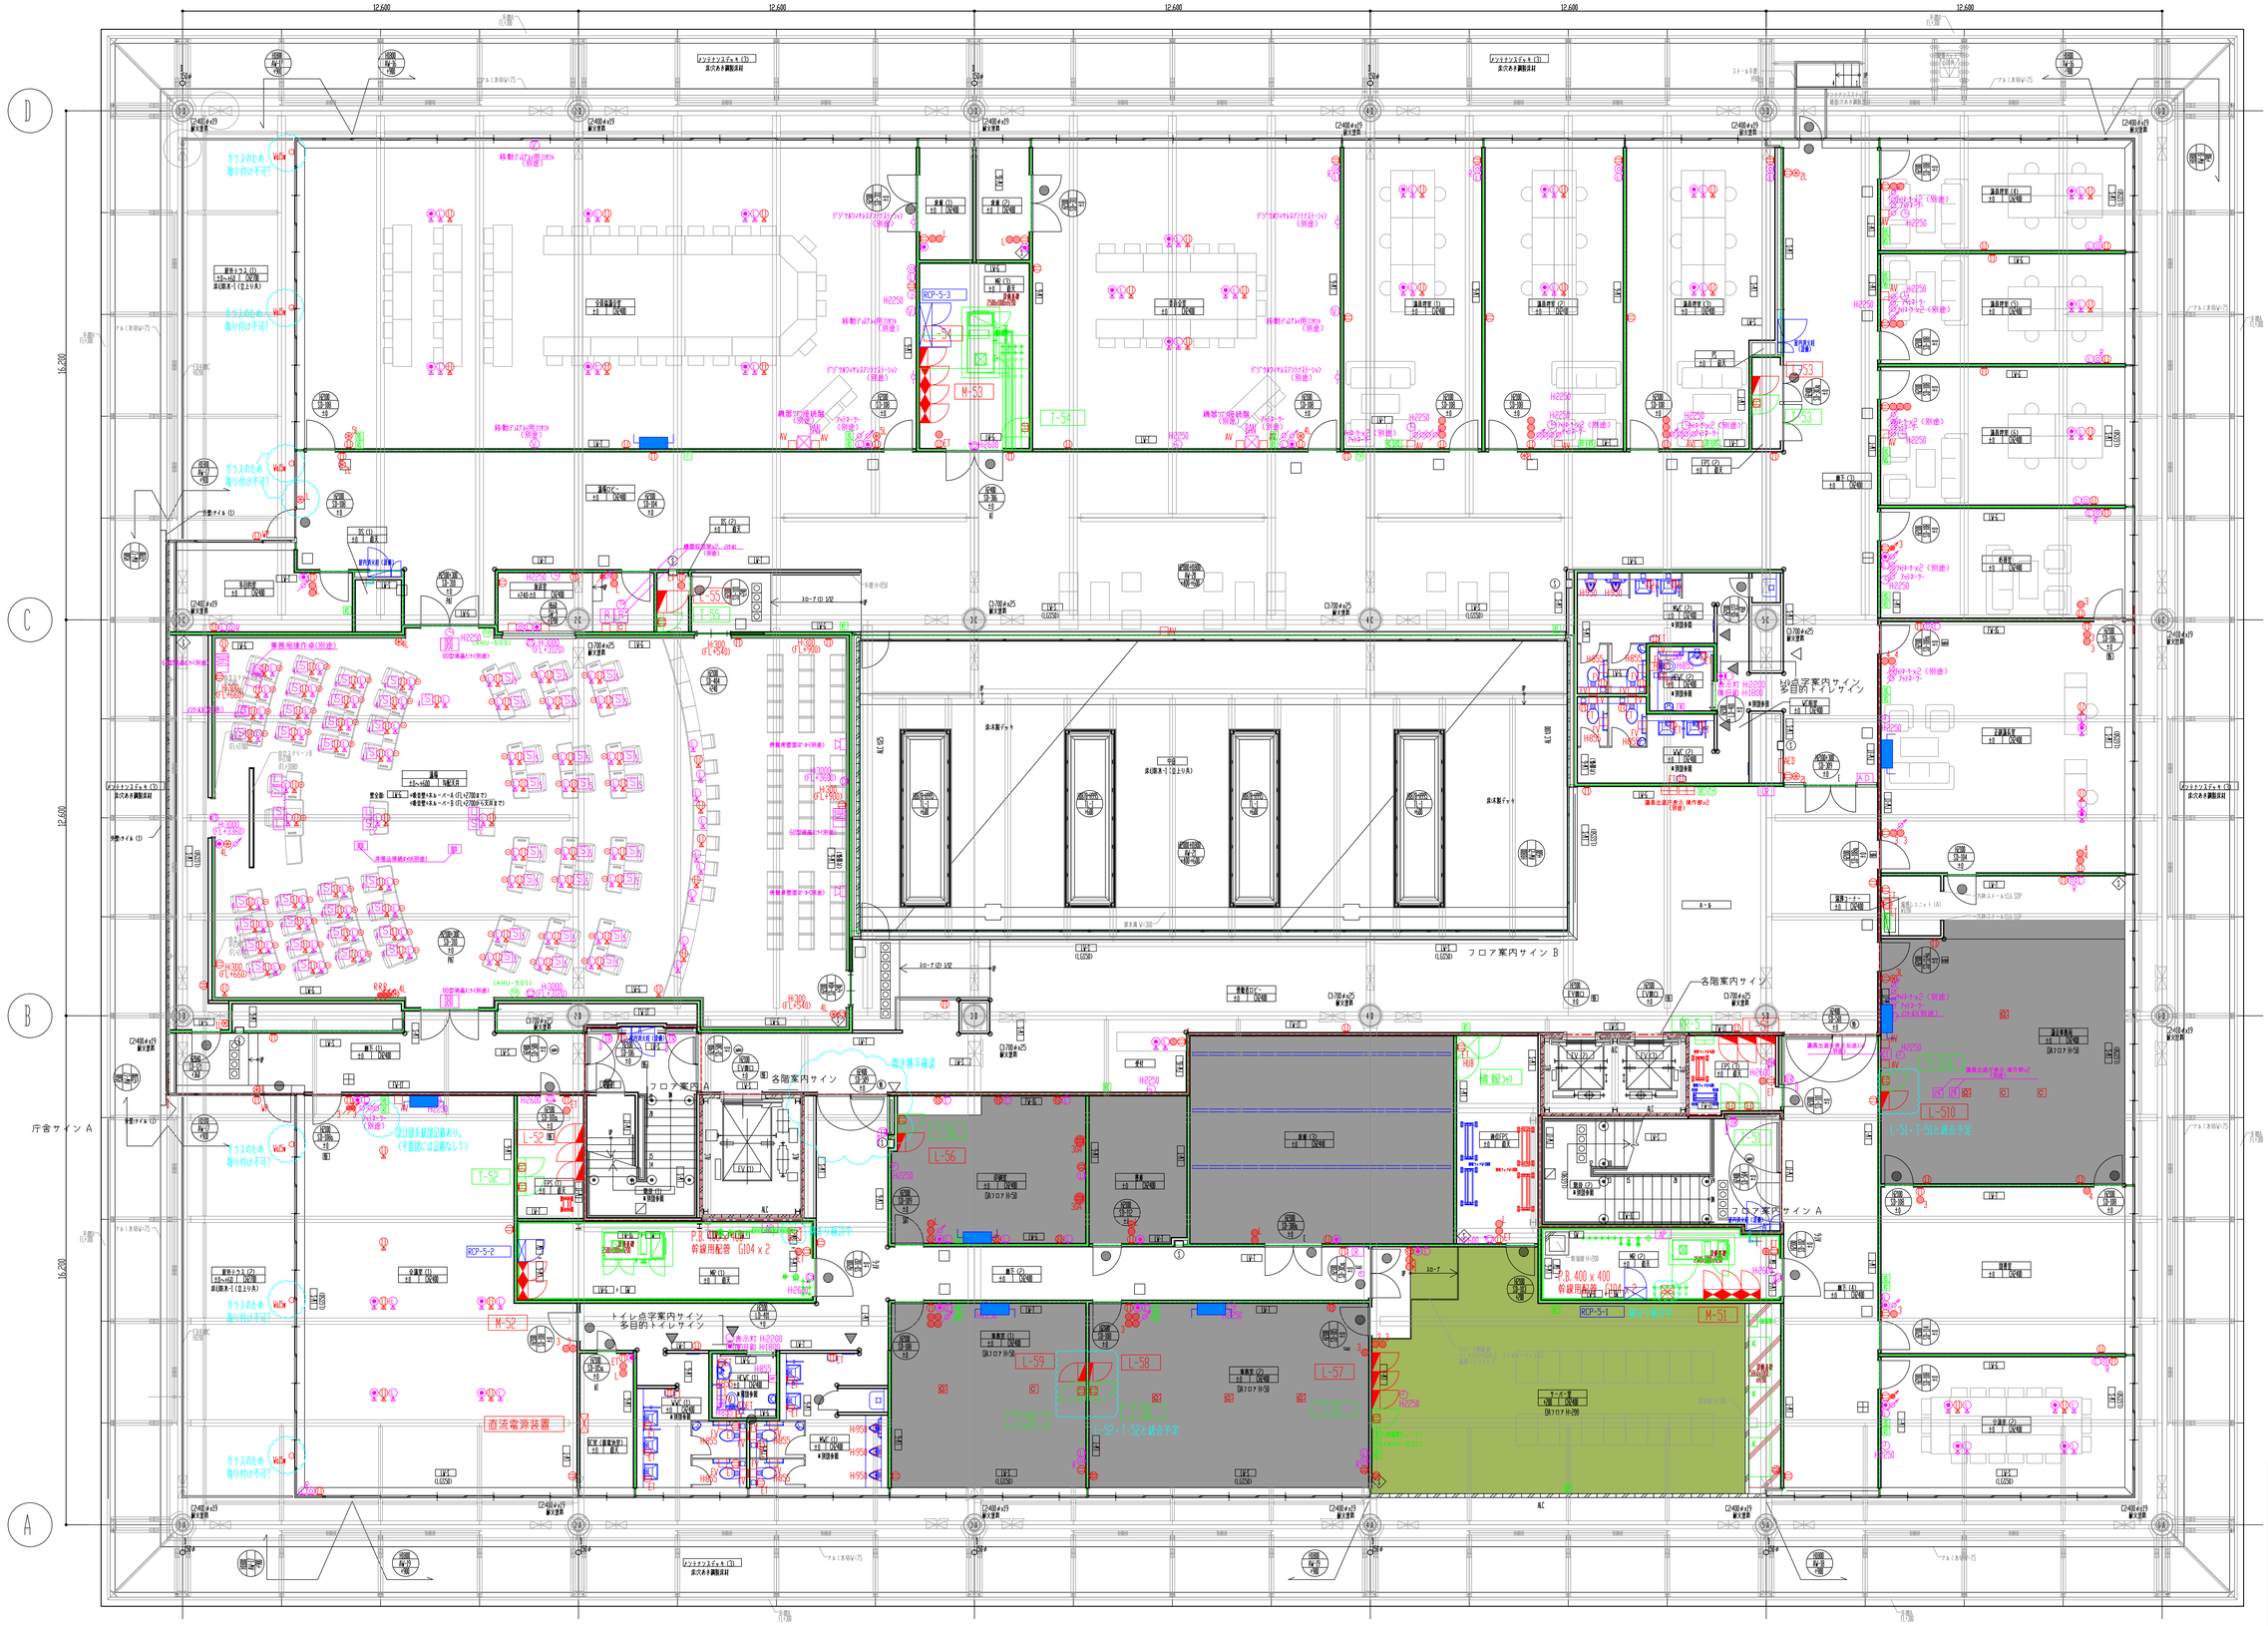
12,600
16,200
D
C
B
A
1
2
3
4
5
6
ガラスのため 取り付け不可
移動アコーディオンカーテン（別途）
RCP-5-3
M-53
M-52
M-51
T-54
T-55
T-53
T-52
L-52
L-53
L-54
L-55
L-56
L-57
L-58
L-59
L-510
H2250
H2400
H2700
H3000
H300 (FL+4540)
