


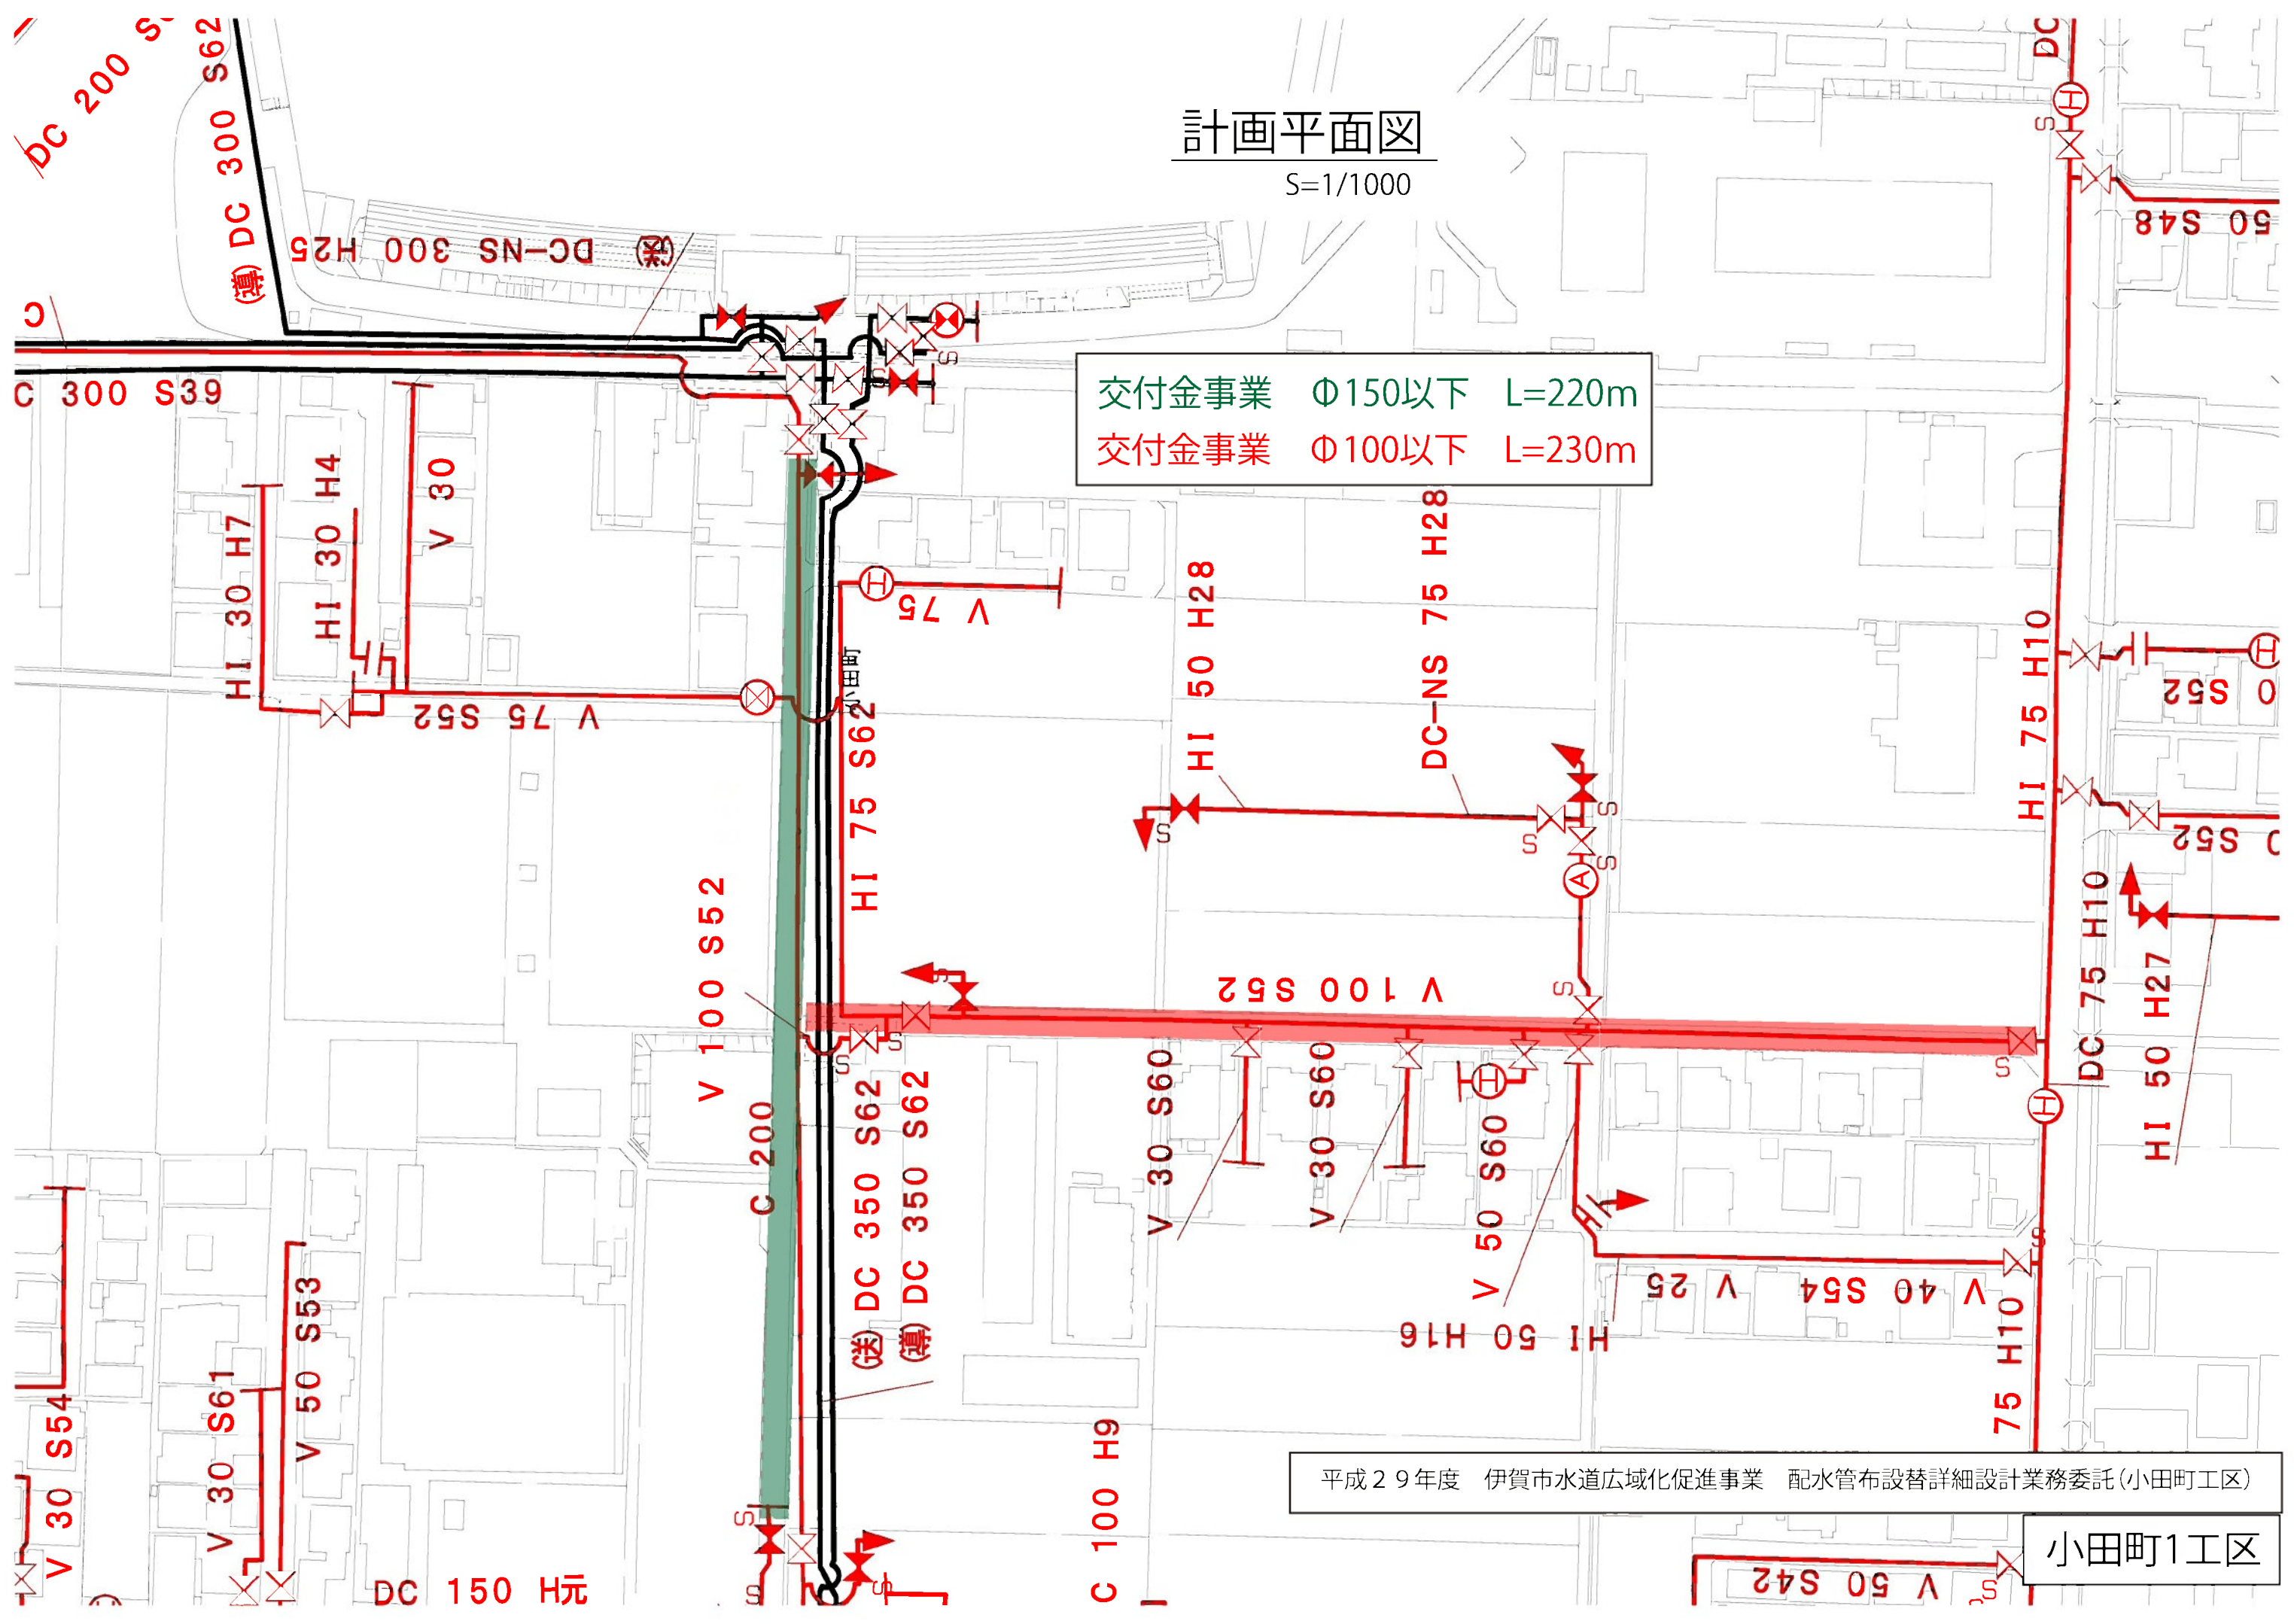

計画平面図

S=1/1000

交付金事業 $\Phi 150$ 以下 L=220m
交付金事業 $\Phi 100$ 以下 L=230m


平成29年度 伊賀市水道広域化促進事業 配水管布設替詳細設計業務委託(小田町工区)

小田町1工区

計画平面図

S=1/1000

交付金事業 $\phi 100$ 以下 L=550m
市単独事業 $\phi 50$ 以下 L=350m

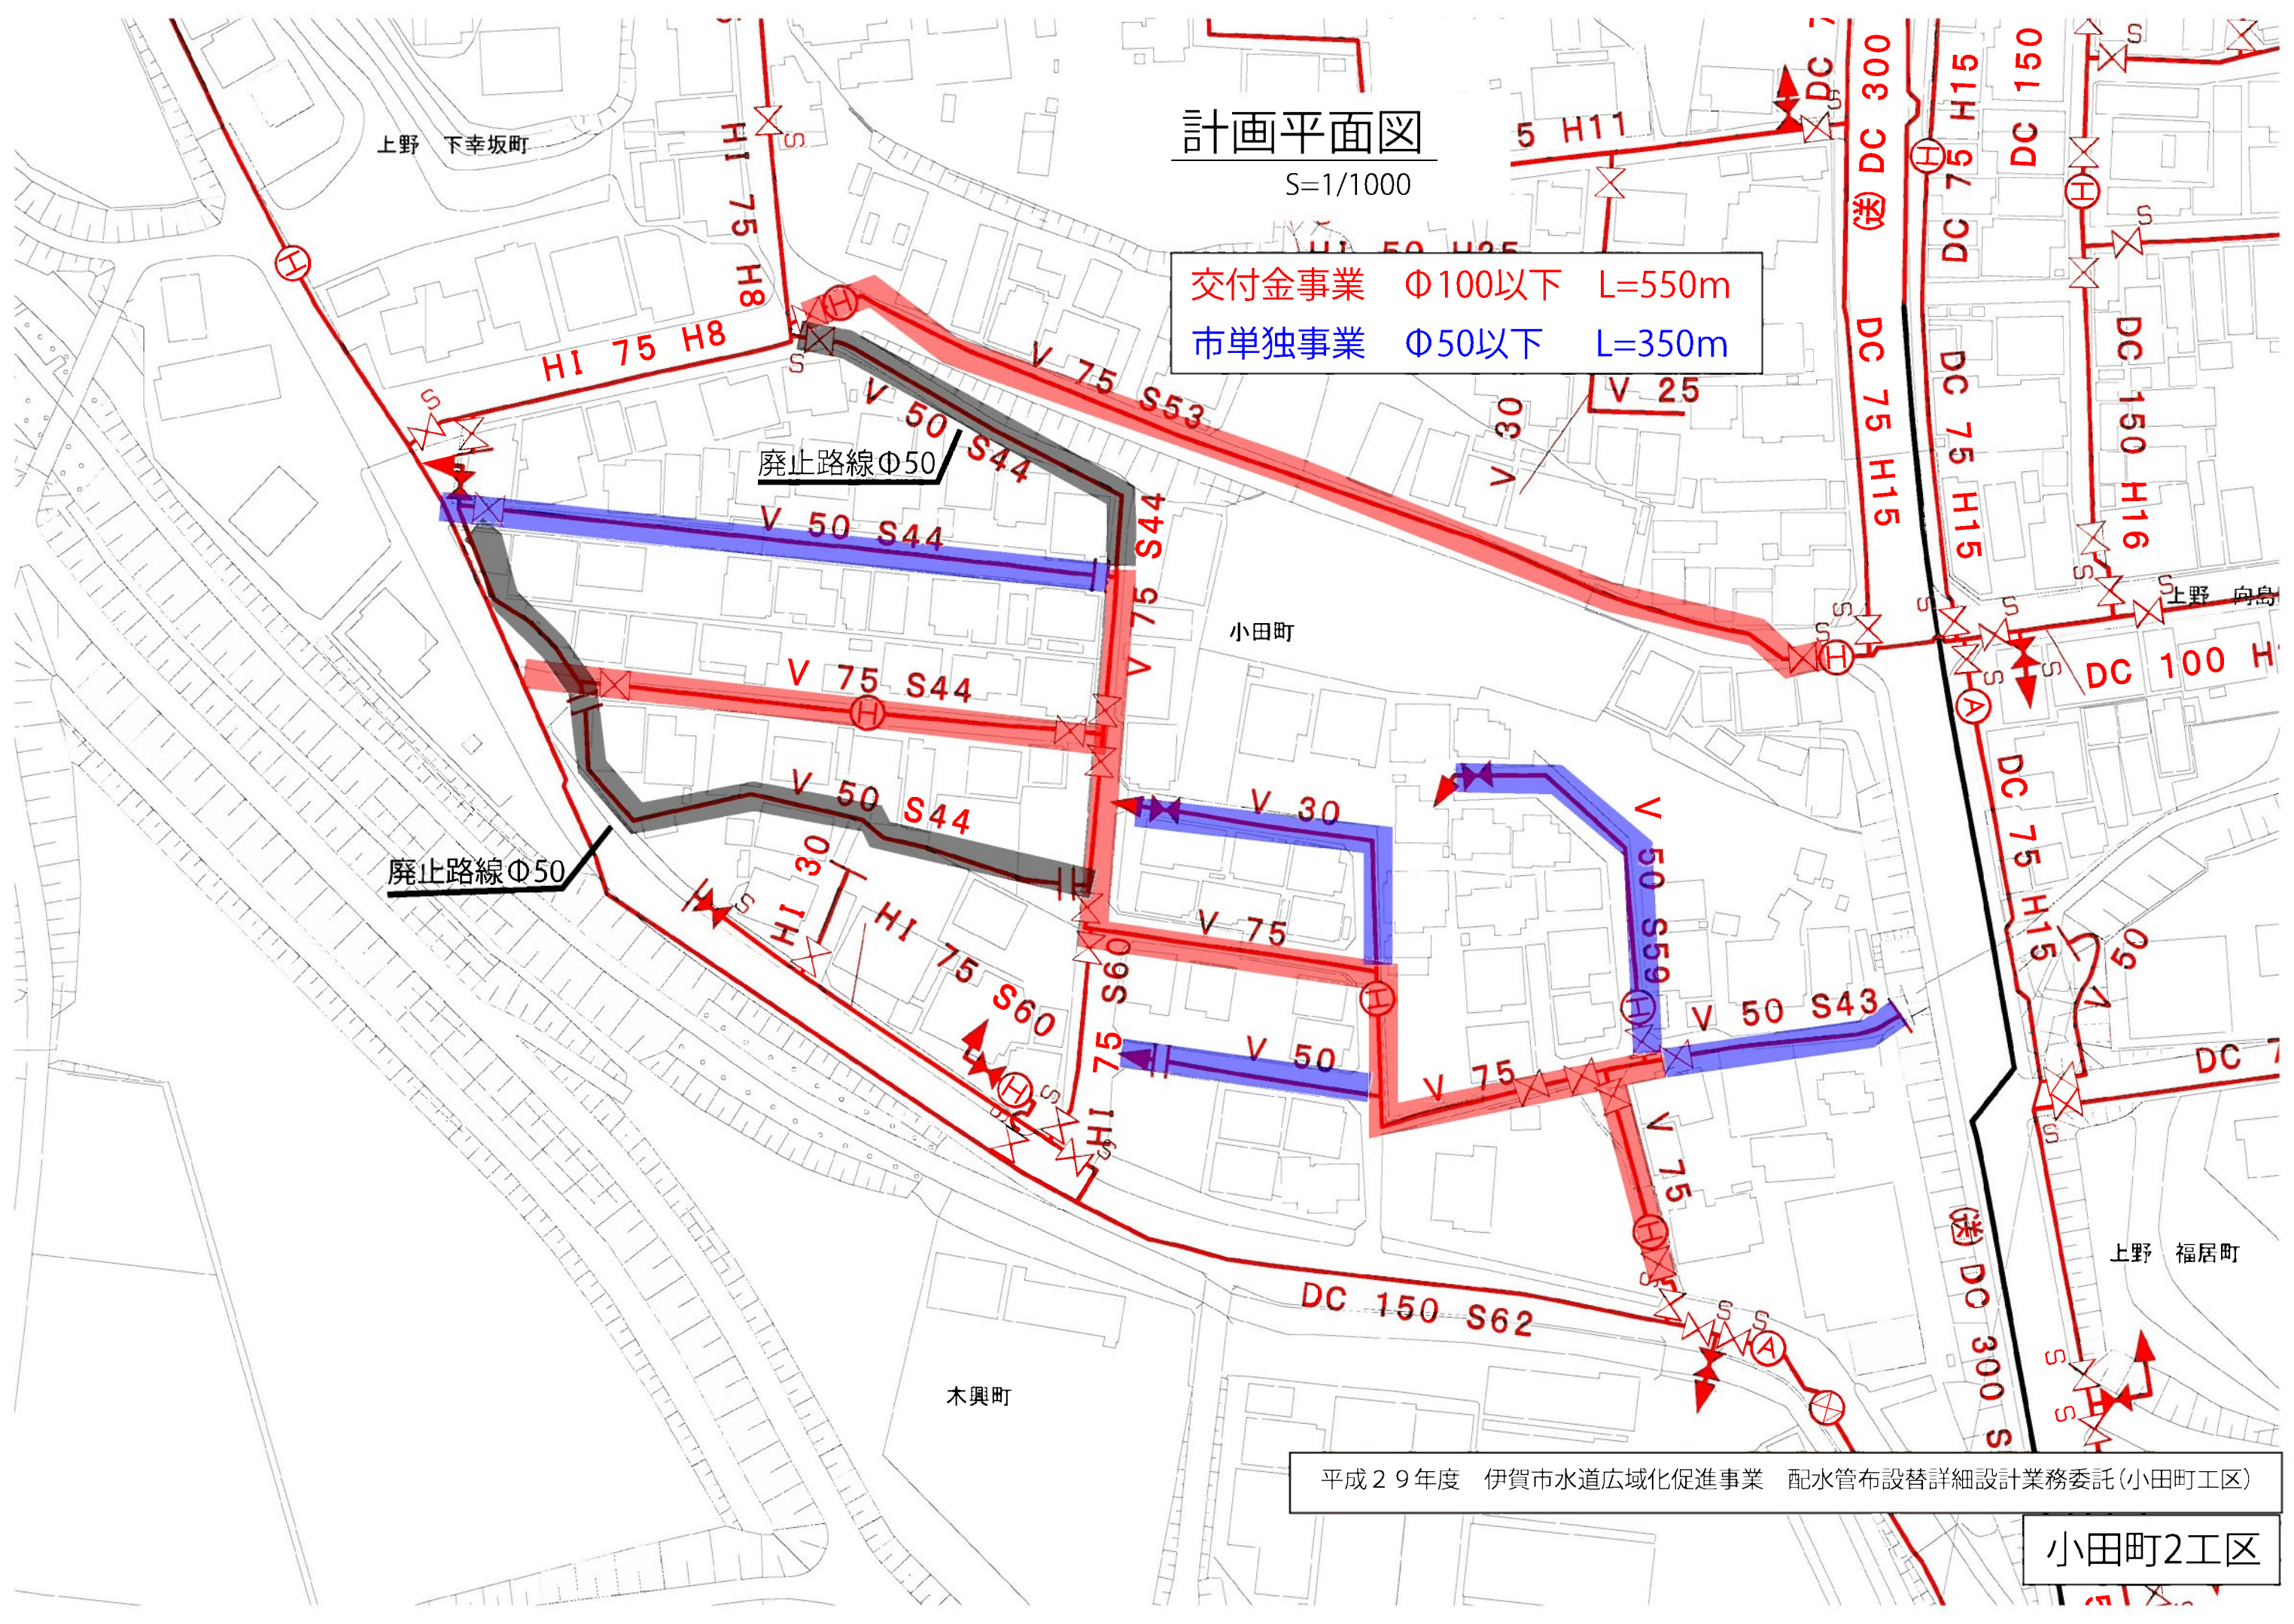


平成29年度 伊賀市水道広域化促進事業 配水管布設替詳細設計業務委託(小田町工区)

小田町2工区

計画平面図

S=1/1000

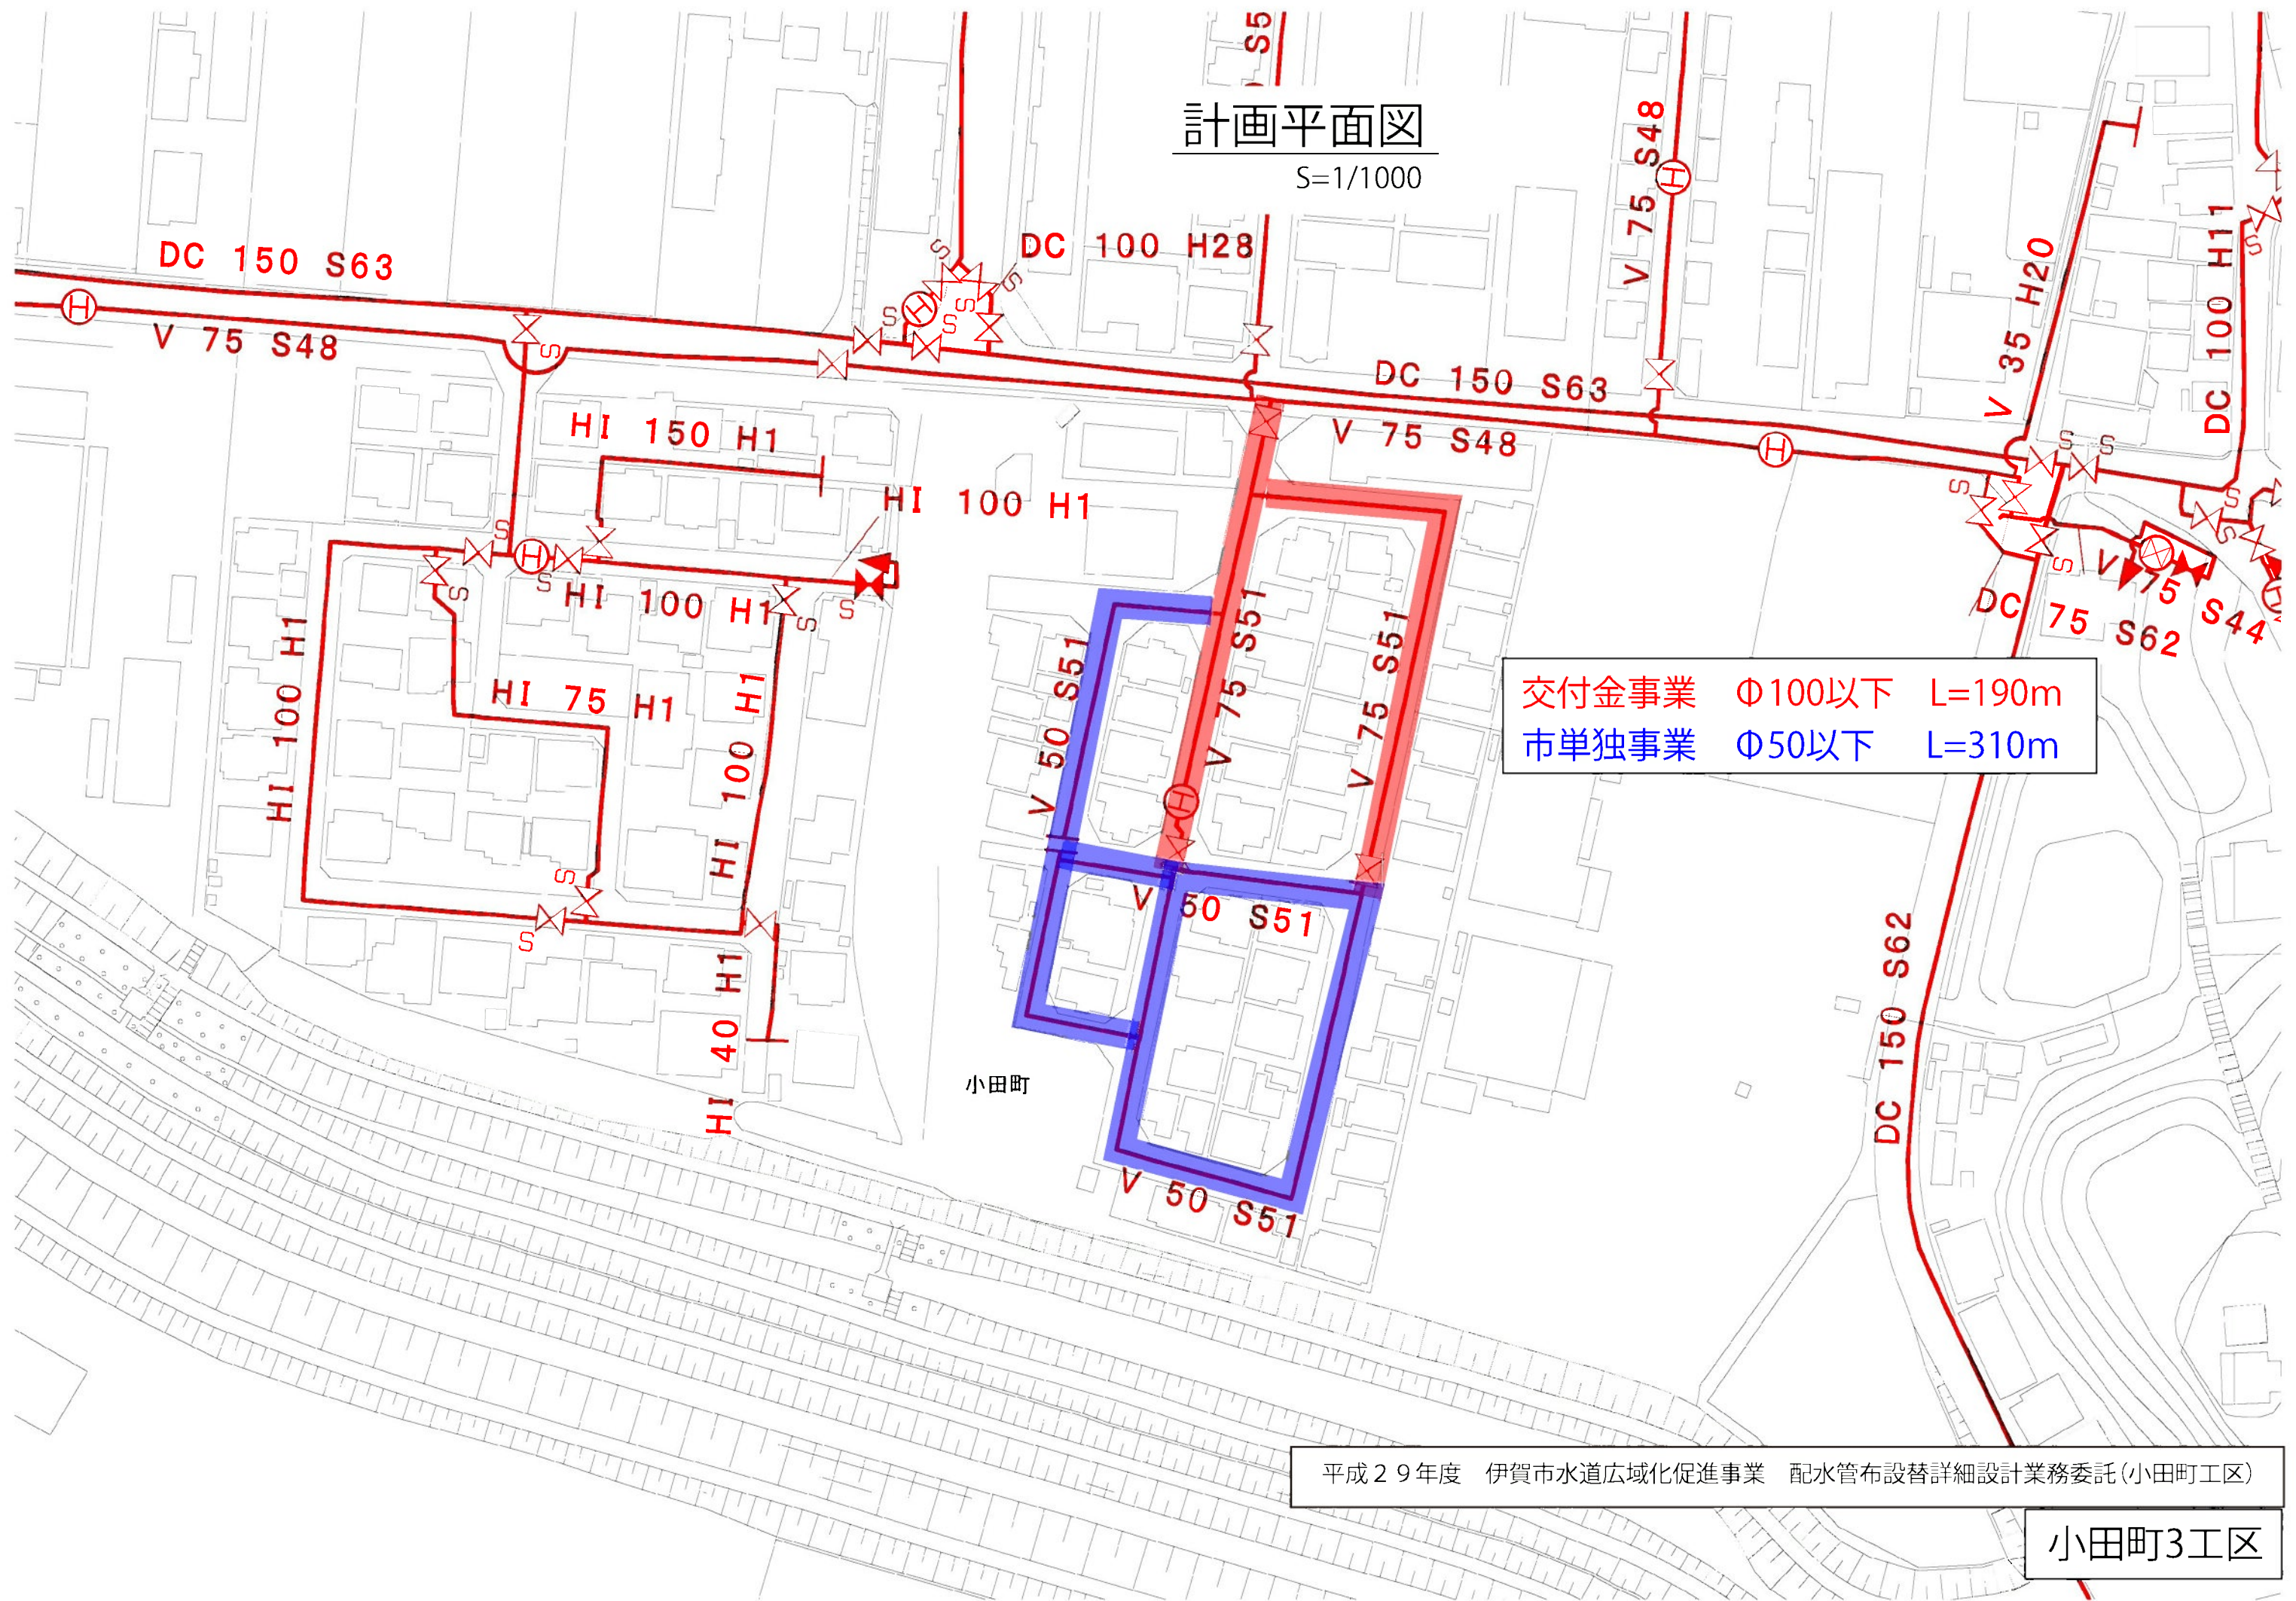

交付金事業 $\Phi 100$ 以下 L=190m
市単独事業 $\Phi 50$ 以下 L=310m

