



標準横断面

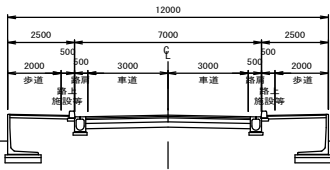

位置図

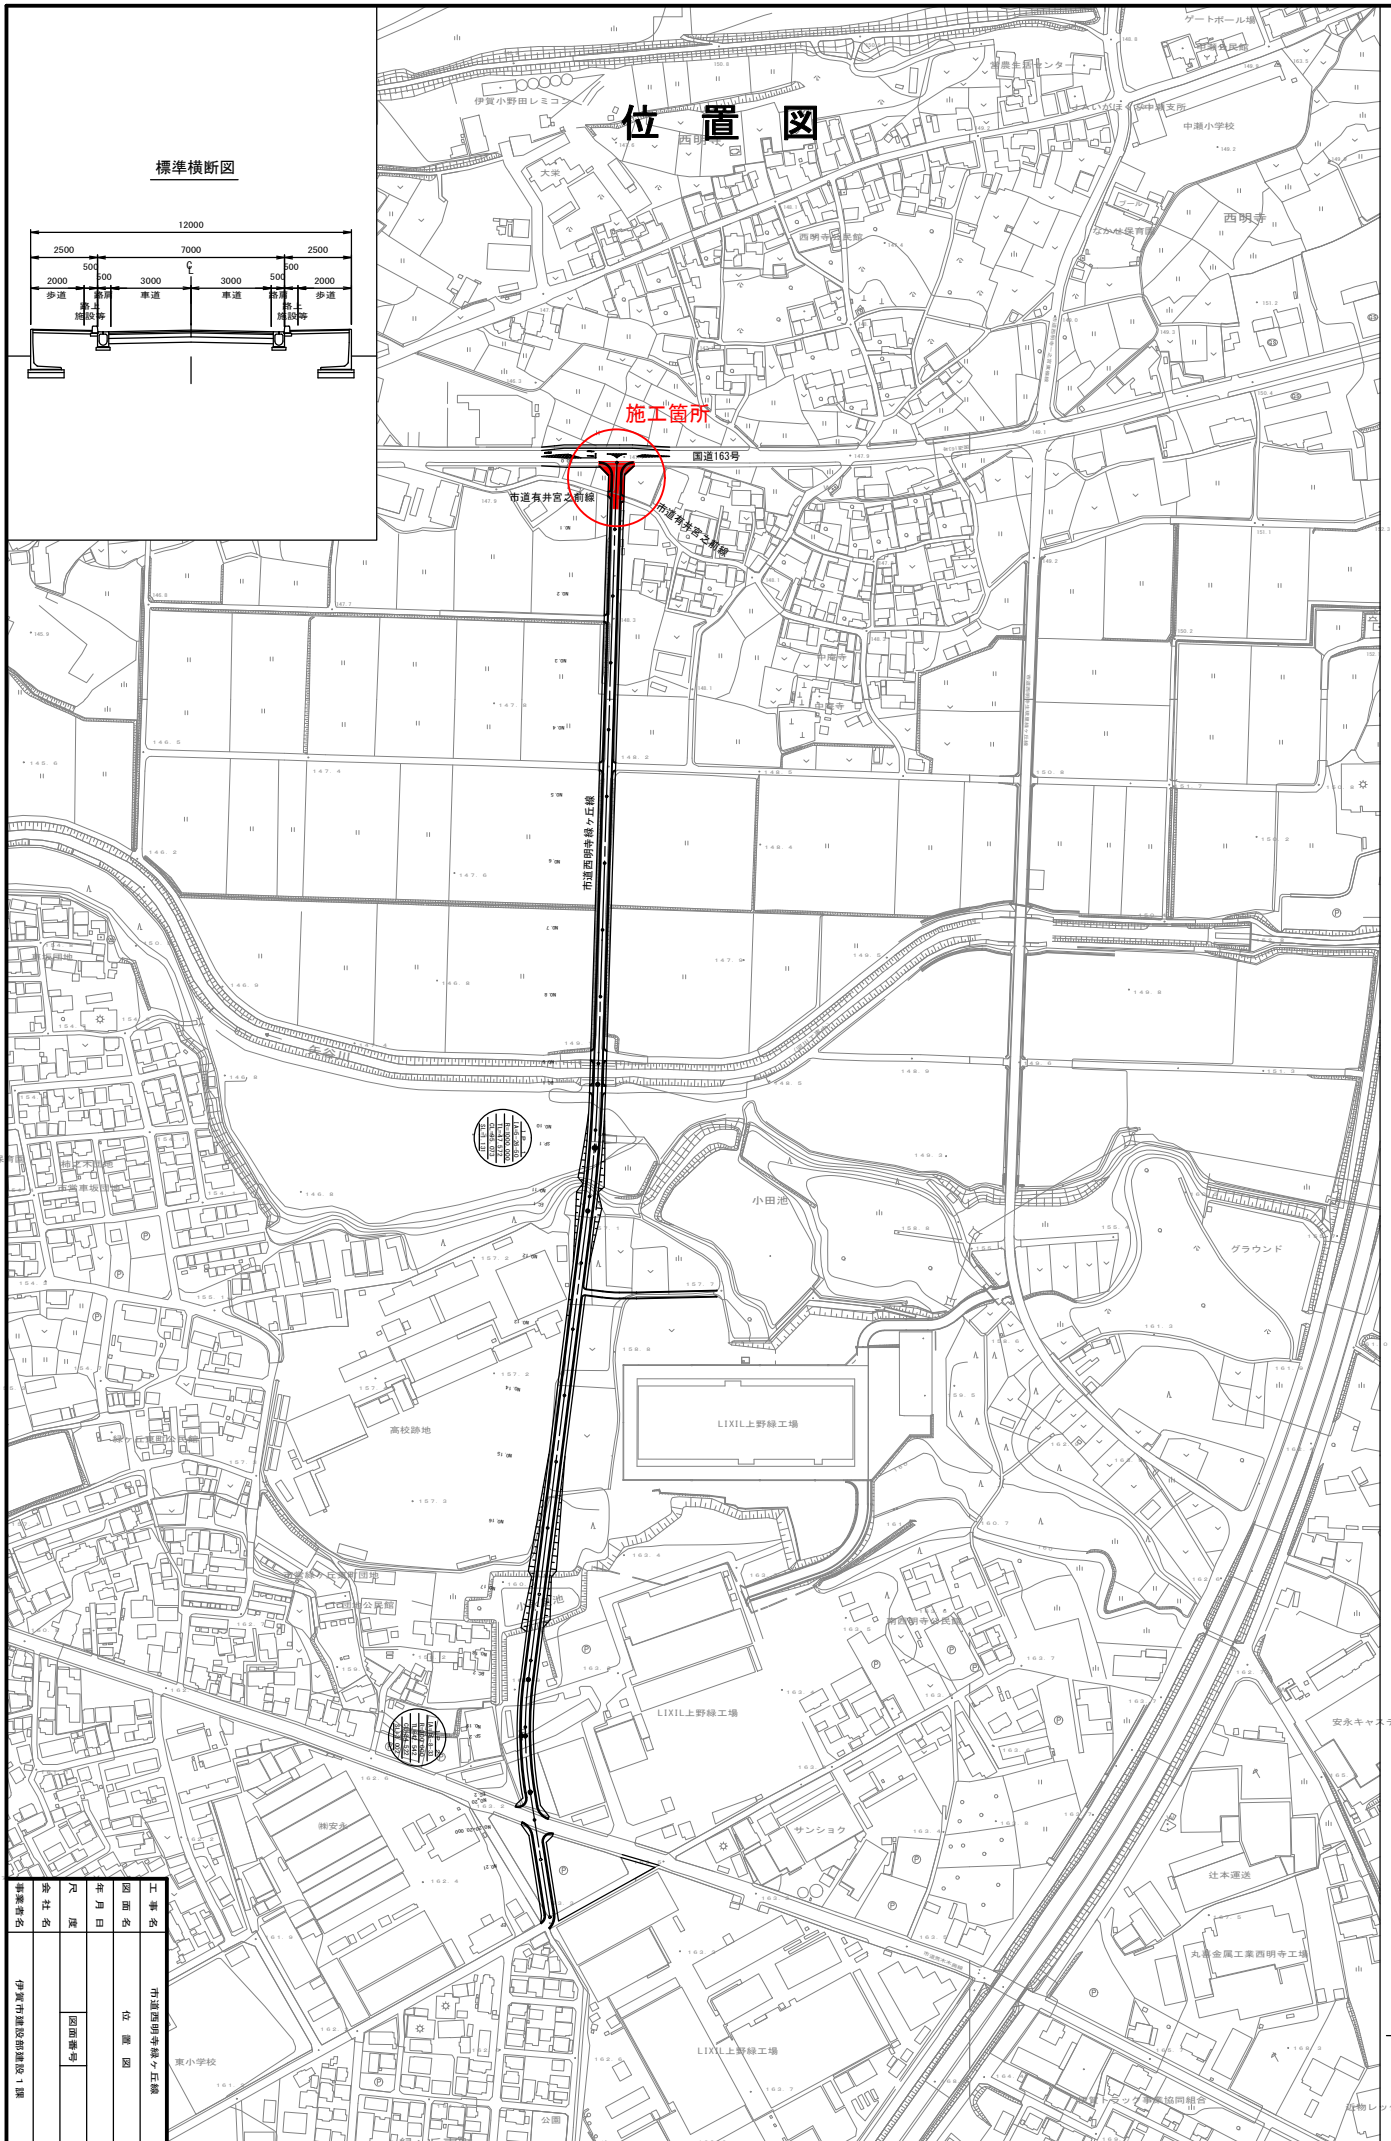

施工箇所

国道163号

市道有井宮之南線


小田池

LIXIL上野緑工場

LIXIL上野緑工場

LIXIL上野緑工場




位置	位置図
図面名	位置図
年月日	
尺	
度	
面番	
面番	
会社名	伊賀市建設部建設1課
担当者名	