


# 計画平面図

S=1/1,000

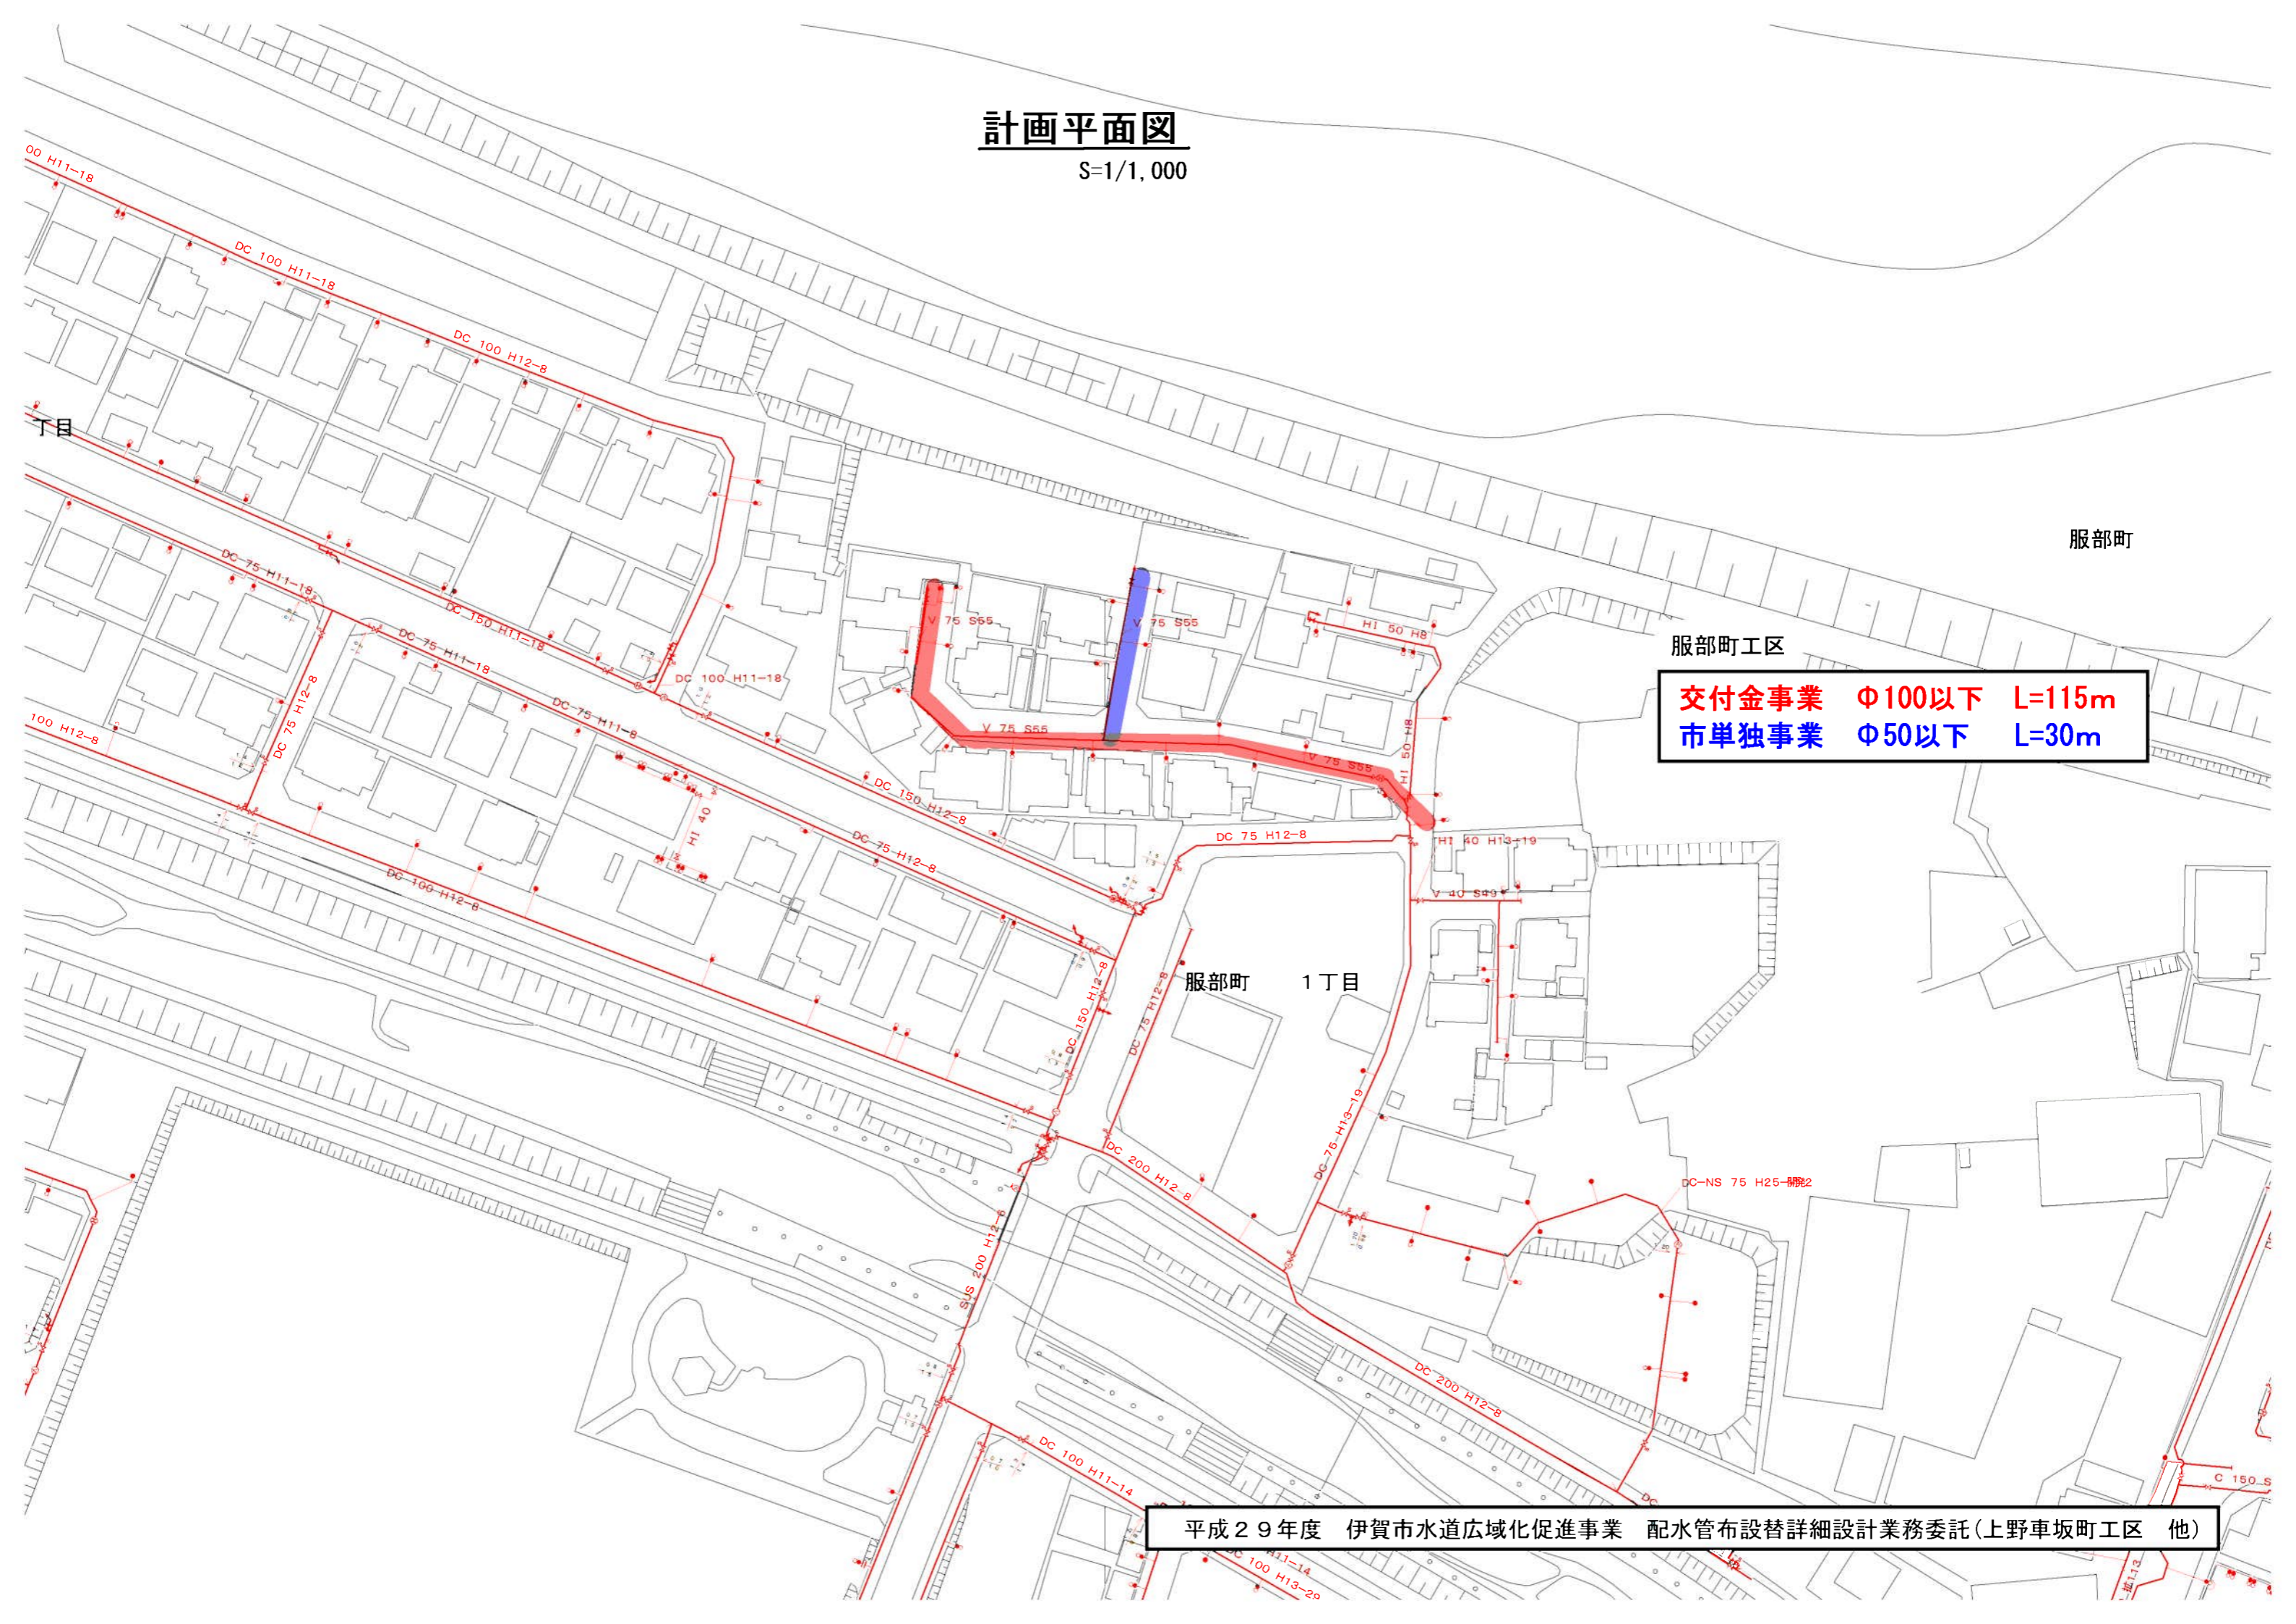

服部町工区

交付金事業	$\phi 100$ 以下	L=115m
市単独事業	$\phi 50$ 以下	L=30m



# 計画平面図

S=1/1,000

上野車坂町工区

交付金事業	Φ100以下	L=745m
市単独事業	Φ50以下	L=210m

西明寺

廃止路線

